
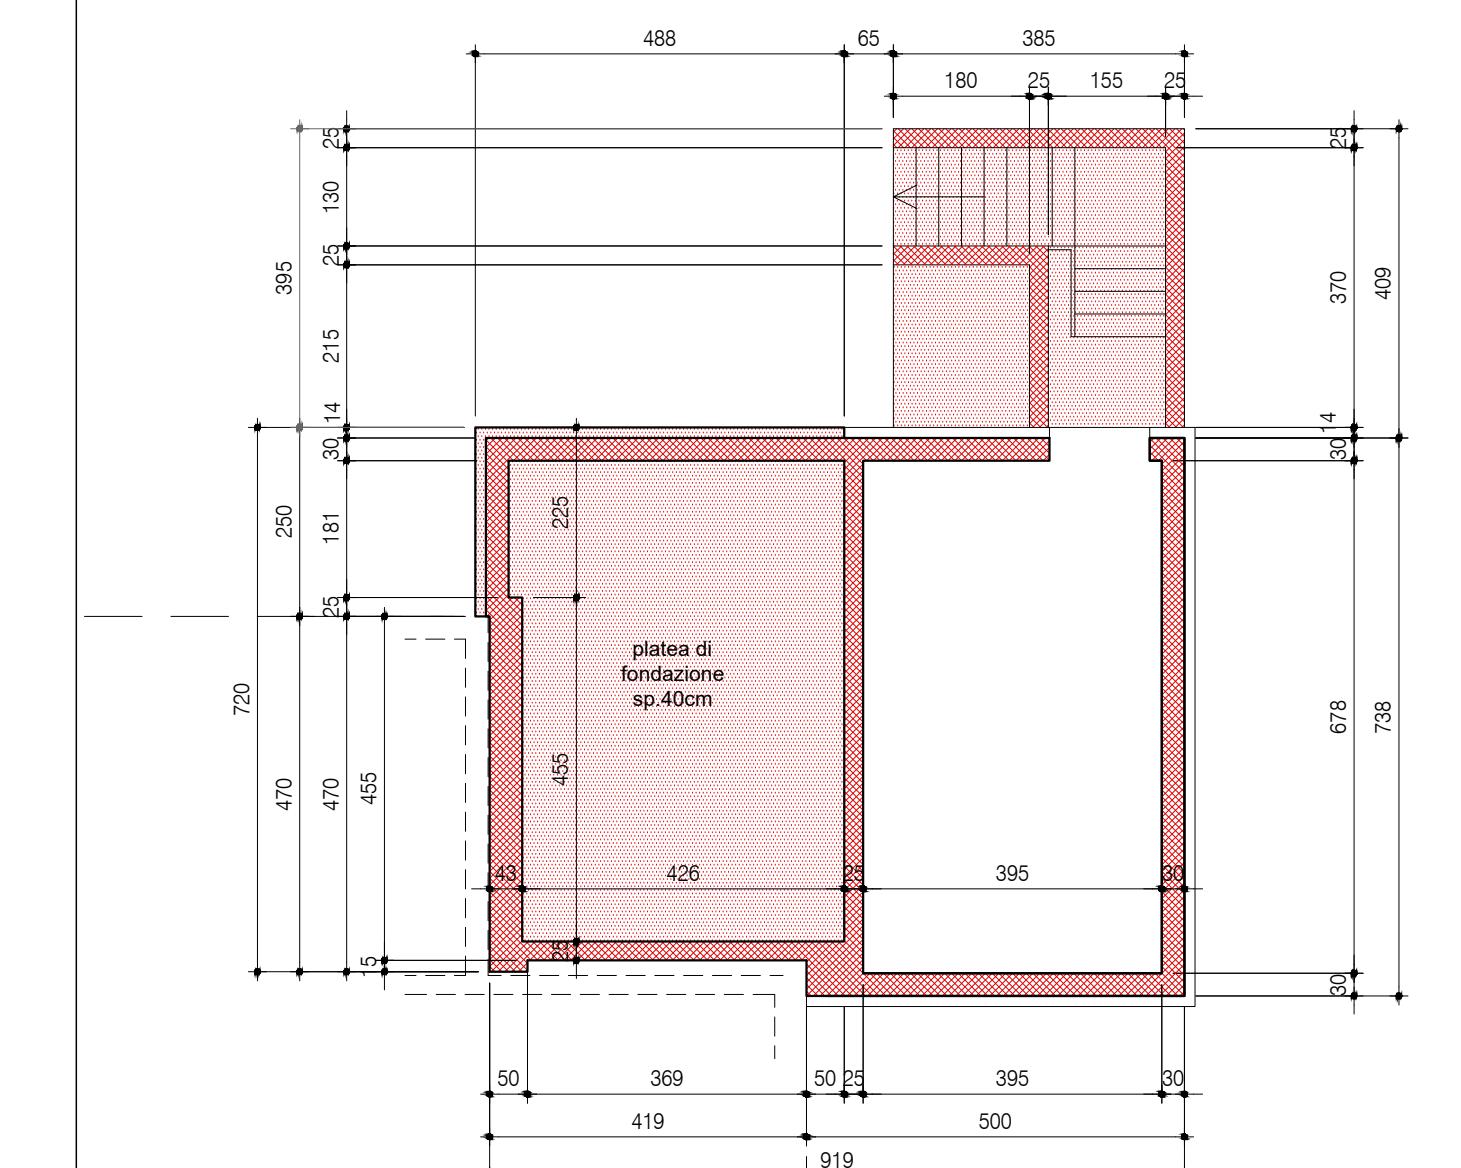


PIANTA PIANO PRIMO

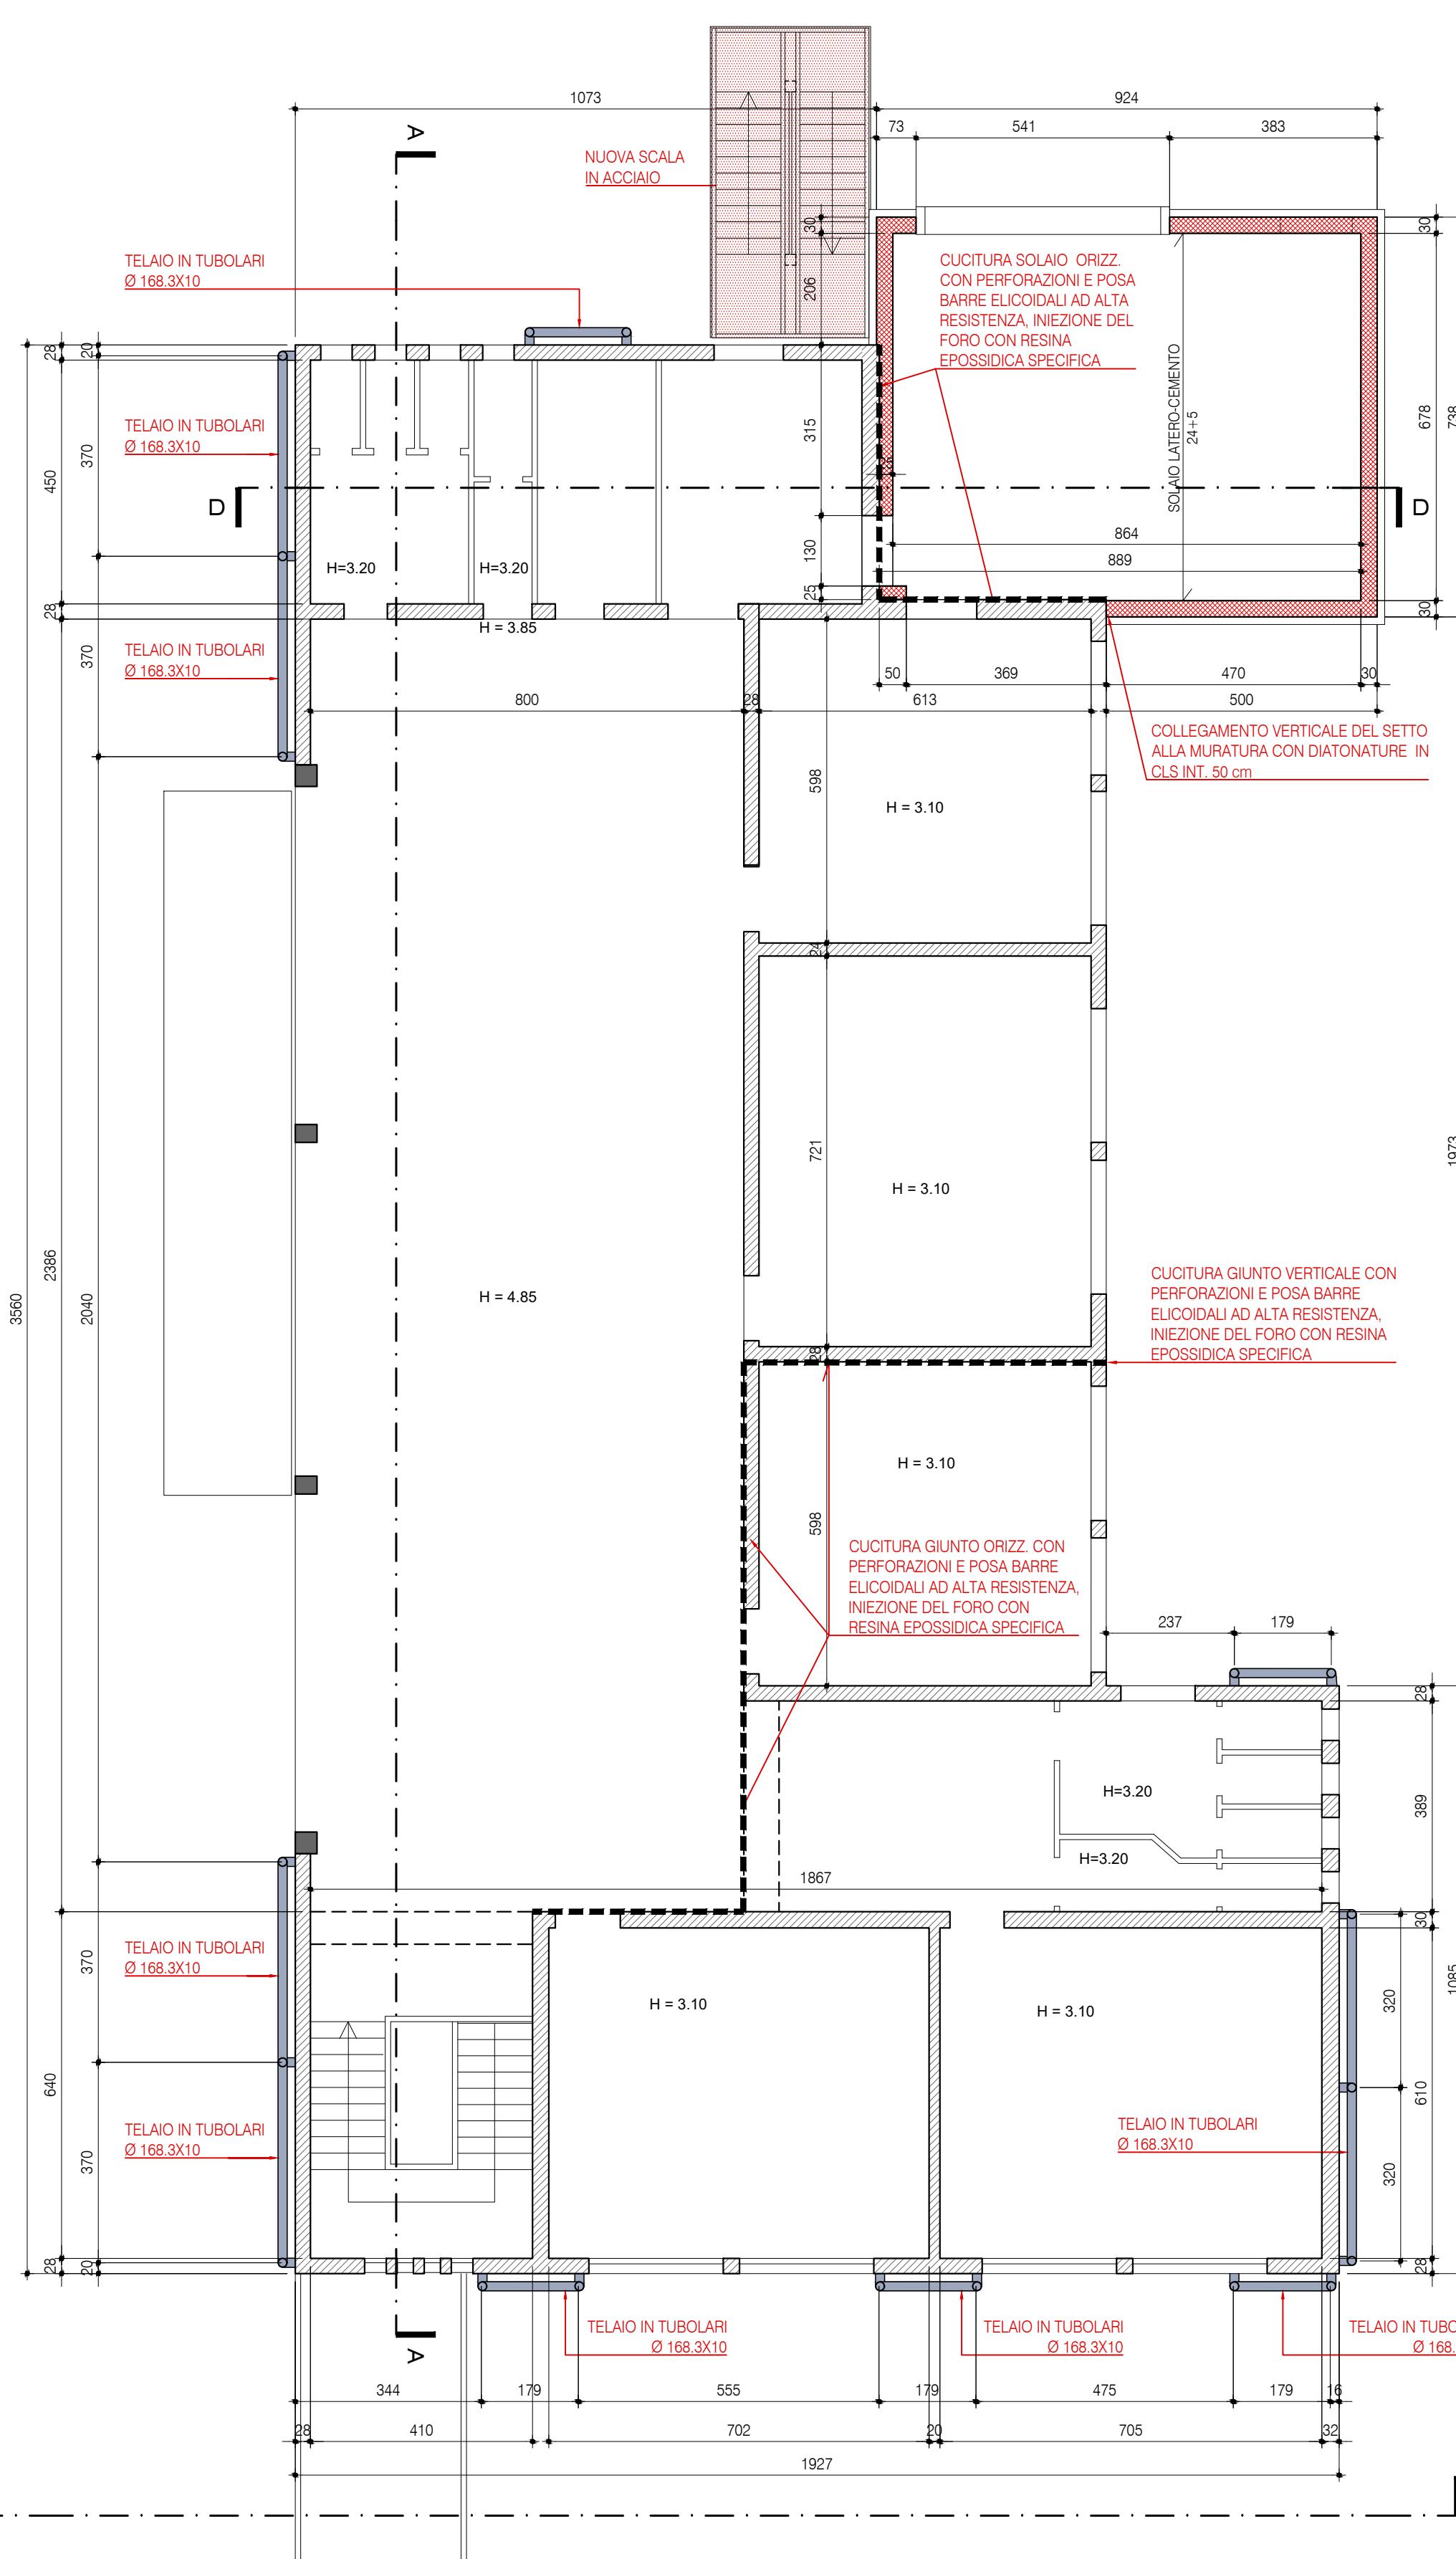

CCOPROGETTI

AZIENDA CON SISTEMA DI QUALITÀ CERTIFICATO
NORMA UNI-EN-ISO 9001:2008
CERT. ISS ITALIA n.11-INT00043

S.01

localizzazione
REGIONE VENETO
PROVINCIA DI TREVISO
COMUNE DI BREDA DI PIAVE

tavola

committente
AMMINISTRAZIONE COMUNALE DI BREDA DI PIAVE

lavoro
OPERE DI ADEGUAMENTO SISMICO E ENERGETICO
DELLA SCUOLA PRIMARIA DI SALETTO DI BREDA
DI PIAVE - CIG: Z3523230A0

FATTIBILITÀ TECNICO ECONOMICA

oggetto
OPERE STRUTTURALI - SCUOLA
PIANTA PIANO TERRA E FONDAZIONI,
PIANTA PIANO PRIMO E PIANO SEMINTERRATO

scala 1:100

responsabile di progetto
ing. Mario Visentin - arch. Paolo Peronio

gruppo di progettazione
PROGETTAZIONE ARCHITETTONICO

ing. Tiberio Altieri

ambito progettuale
PROGETTO STRUTTURALE

ing. Tiberio Altieri

PROGETTO IMPIANTISTICO

ing. Maurizio Casorli

SICUREZZA
arch. Pier Nicola Camilleri

collaborazione e aspetti specialistici

data progetto
rev. 1 data 28/09/2018 motivo Richieste RUP

redatto FRS

controll. FLC

archivio 1838P_TS01_R1.dwg

1 Agosto 2018

1

28/09/2018

Agosto 2018