








FASE DI PROGETTO

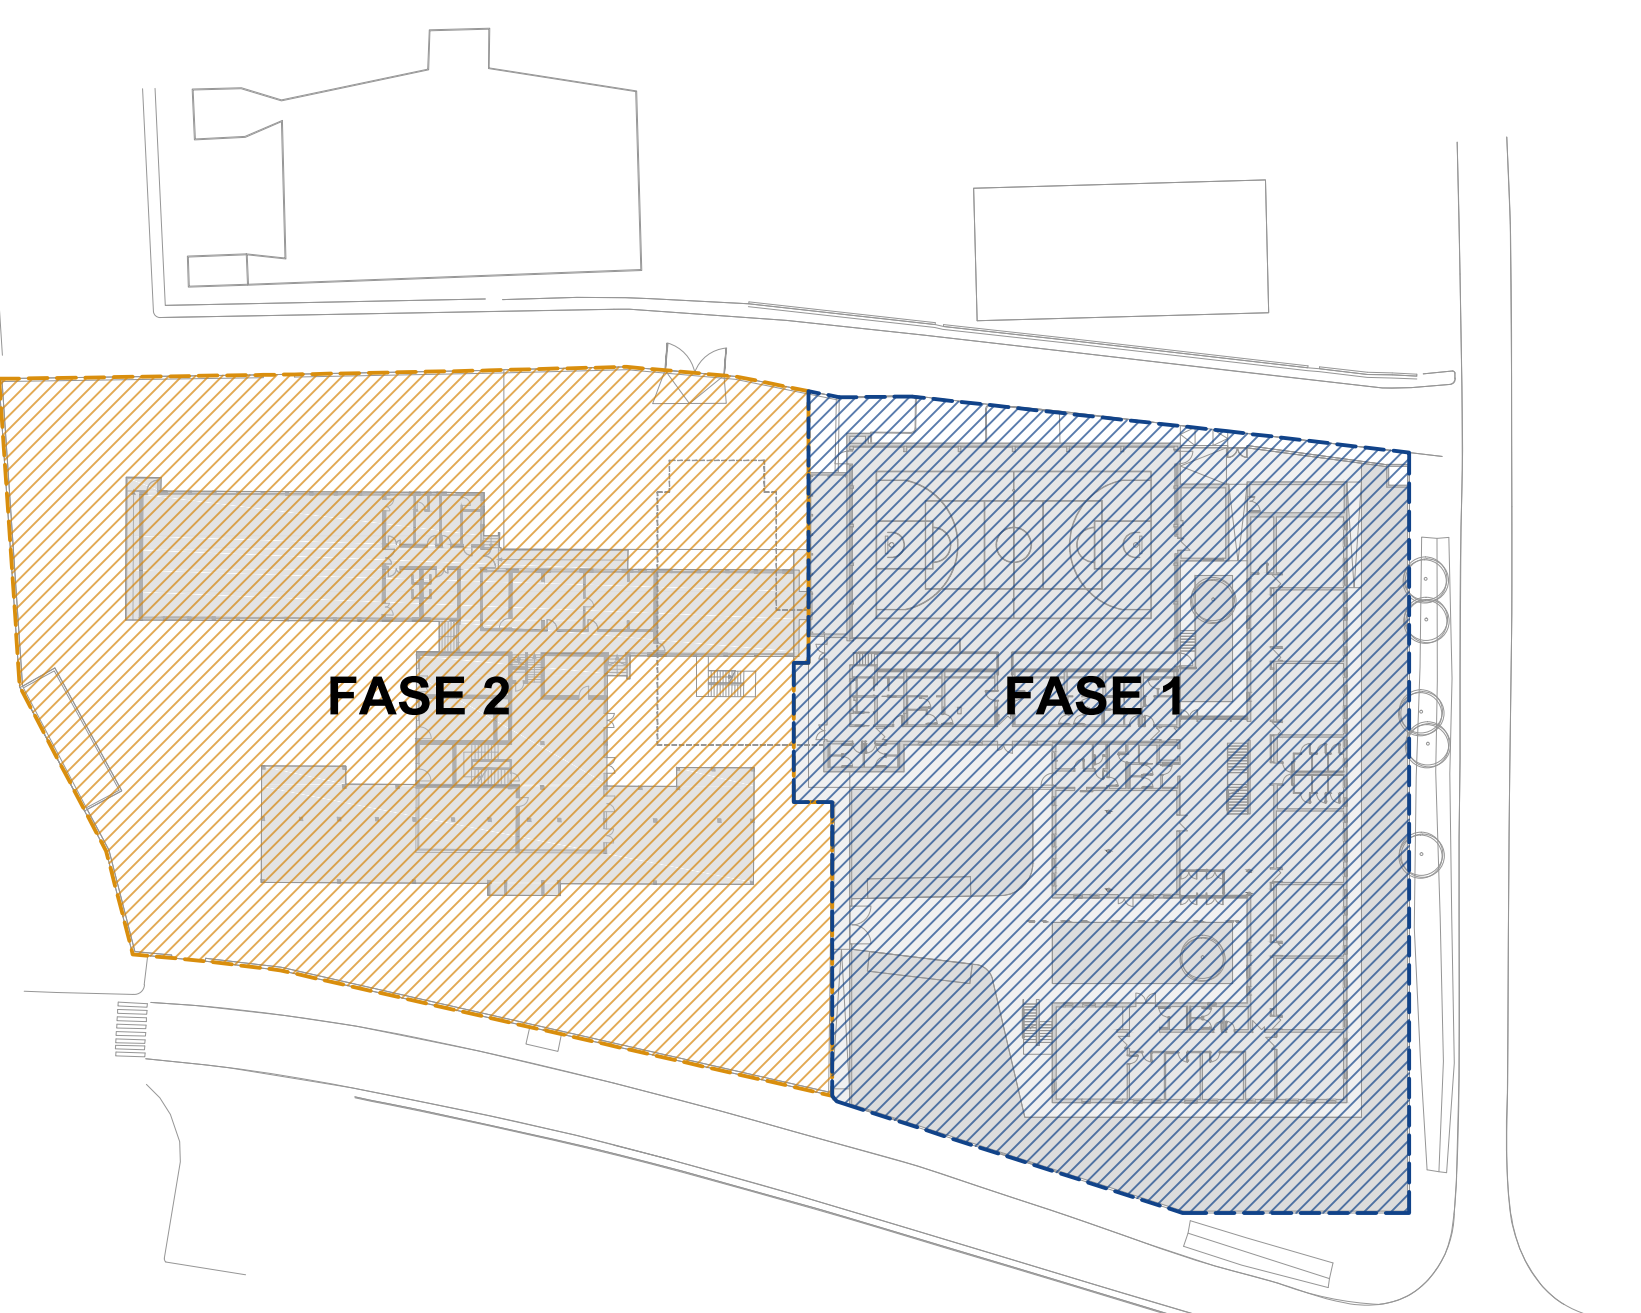

FASE 1

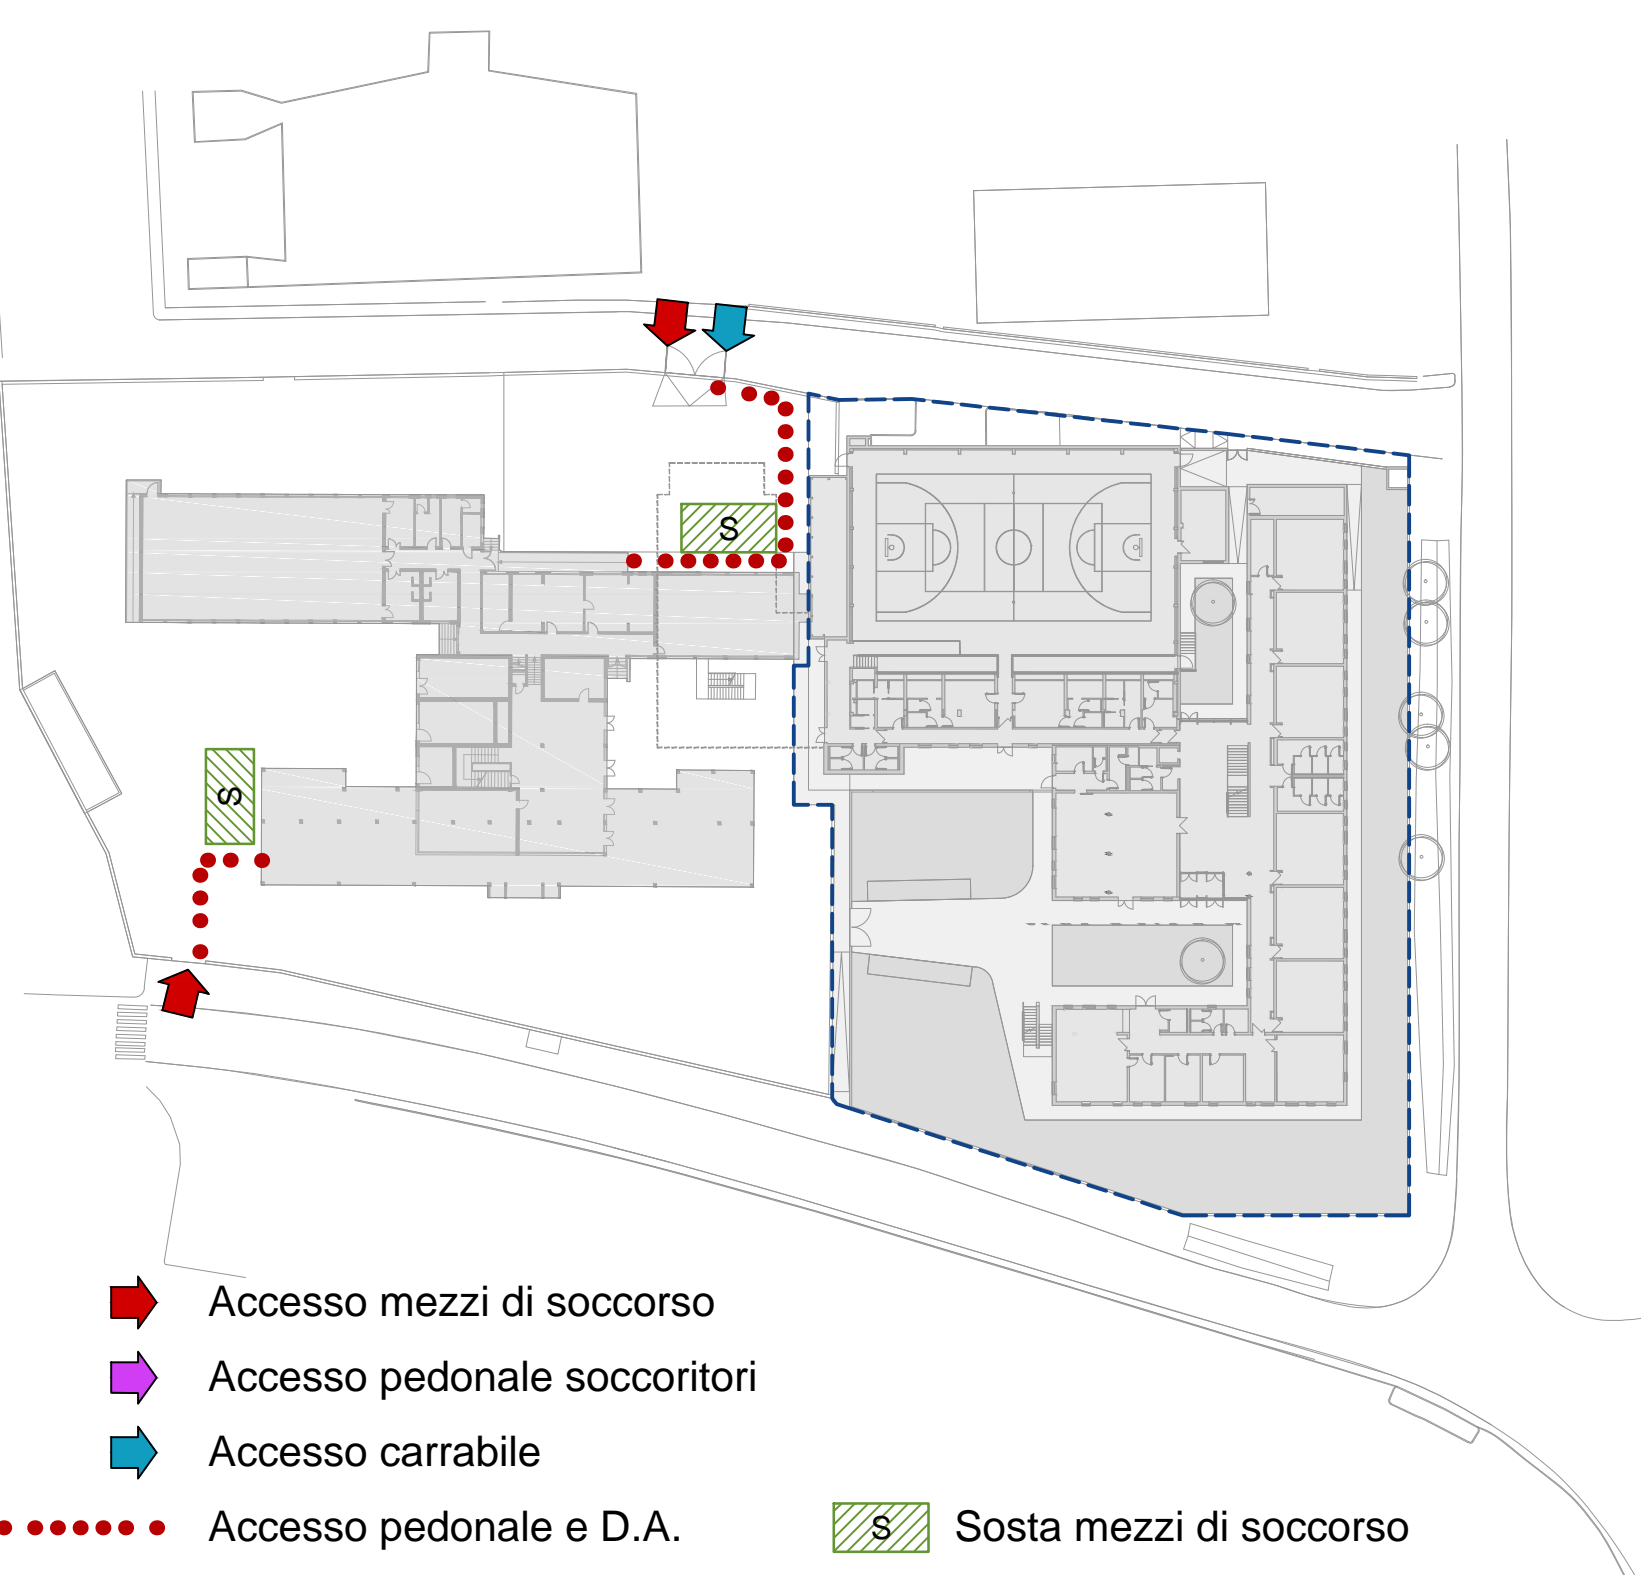

FASE 2

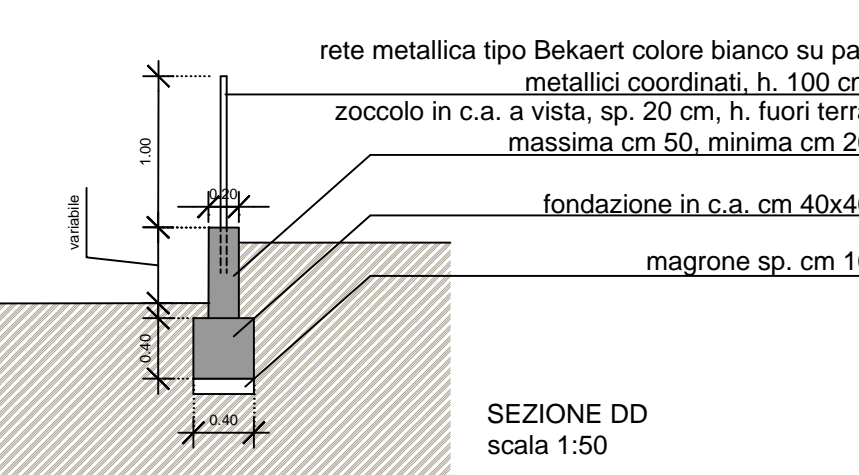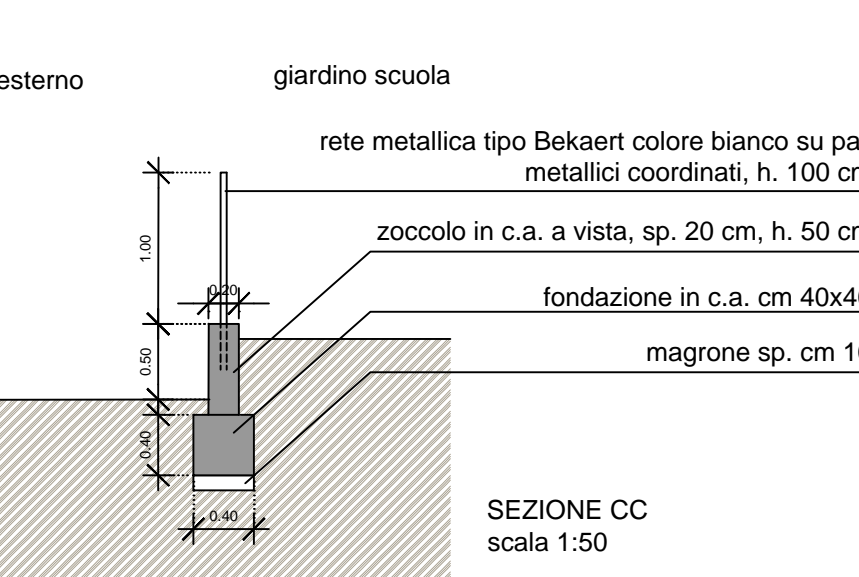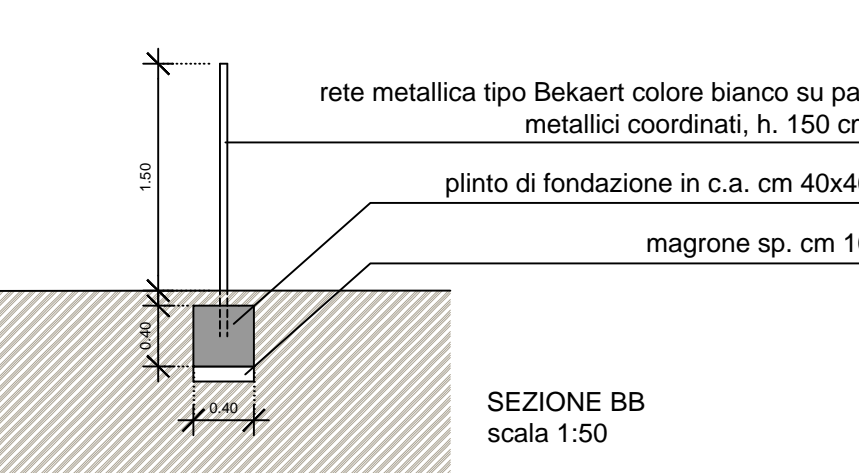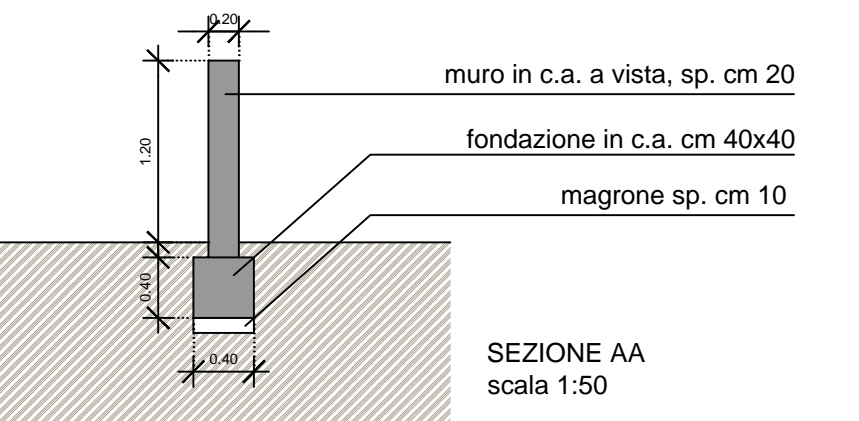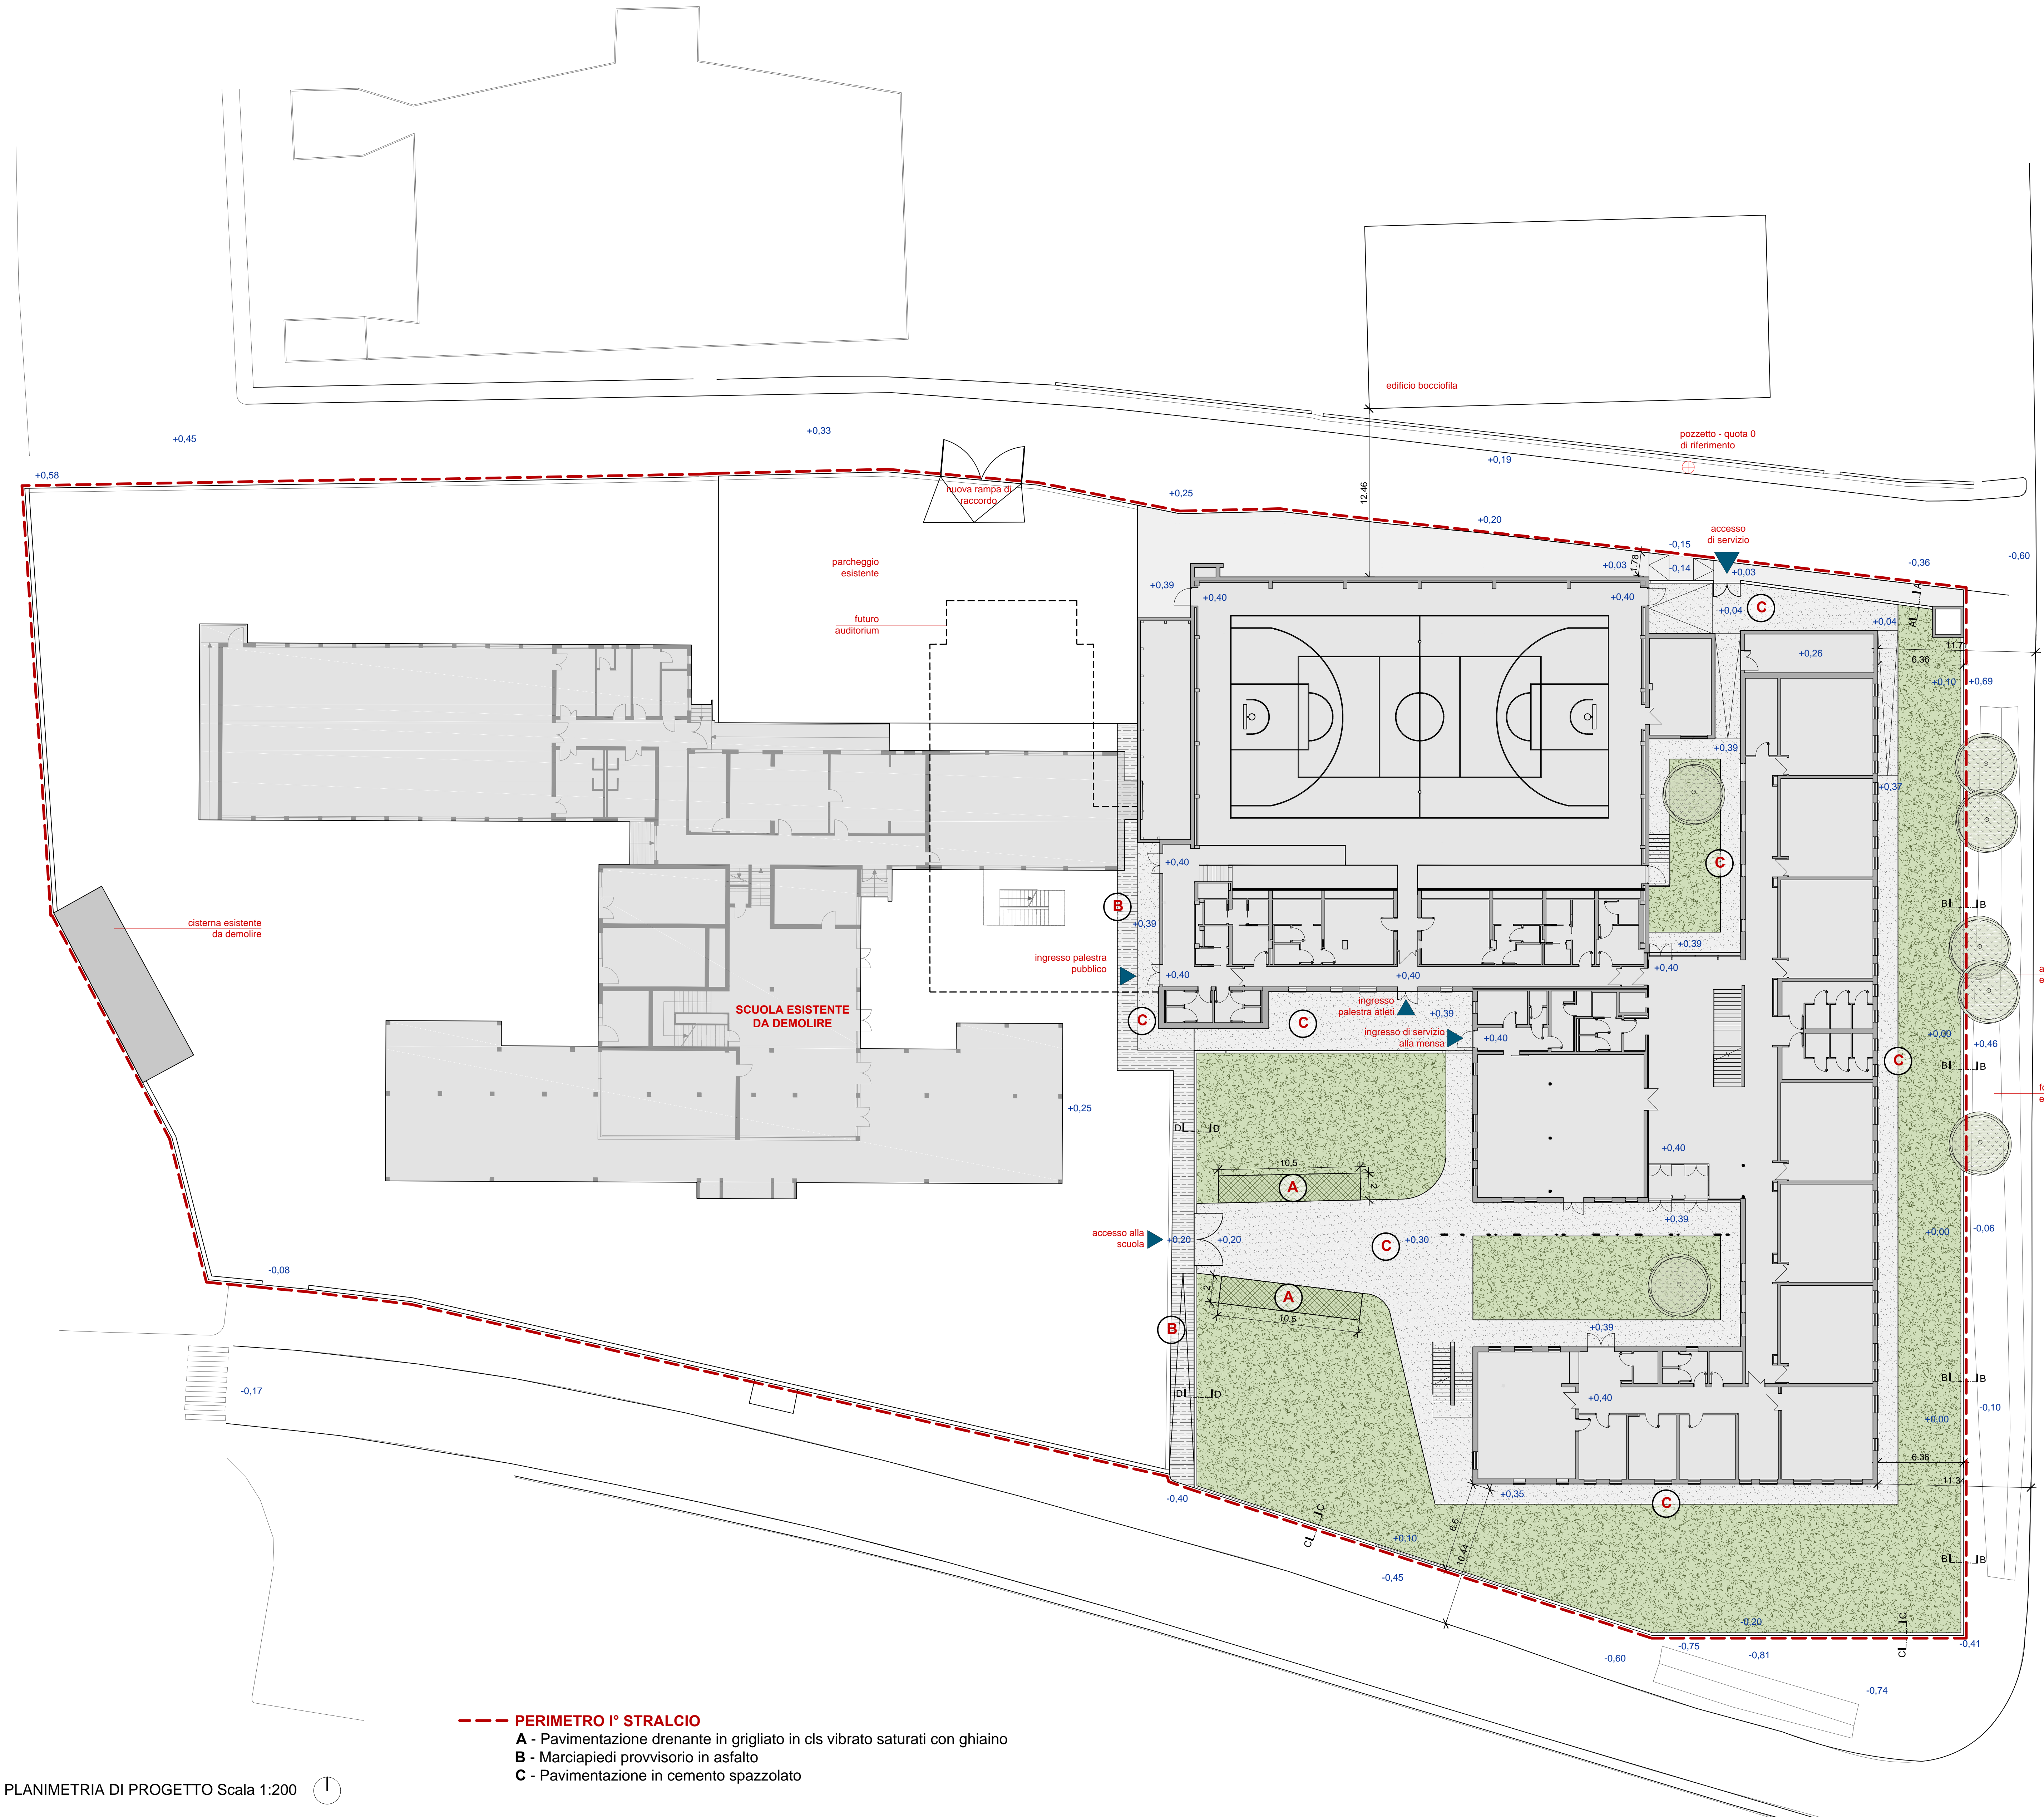

COMUNE DI
BREDI DI PIAVE
PROVINCIA DI TREVISO

ADEGUAMENTO/REALIZZAZIONE
DELLA SCUOLA SECONDARIA DI I°
GRADO 'G. GALILEI' NEL COMUNE DI
BREDI DI PIAVE

PROGETTO ESECUTIVO
I° STRALCIO

Responsabile integrazione prestazioni
specialistiche e progettazione
architettonica
Arch. Emanuele Barro (MATE)

Responsabile progettazione
architettonica
Arch. Daniele Rangone (SETTANTA7)

Responsabile progettazione strutturale
Ing. Mauro Pavia (MATE)

Responsabile progettazione impianti
meccanici e antincendio
Ing. Paolo Trapella (STEP)

Responsabile progettazione
impianti elettrici e speciali
Ing. Marco Vallini (STEP)

Geologia
Dott. Gino Lucchetti

Direttore Lavori
Arch. Emanuele Barro (MATE)

Coordinatore della sicurezza in fase di
progettazione ed esecuzione
Ing. Lino Polastri (MATE)

Team di progettazione
Arch. Michele Cavallini (MATE)
Arch. Marco Murari (MATE)
Arch. Matteo Zamboni (MATE)
Ing. Francesco Bolzonello (MATE)
Ing. Matteo Cella (MATE)

R.U.P. Arch. Laura Smith

PROGETTO ARCHITETTONICO
PLANIMETRIA GENERALE
e RECINZIONI

DATA: Novembre 2017
SCALA: 1:200
REVISIONE: REV 01

PERICOLO
A
07