
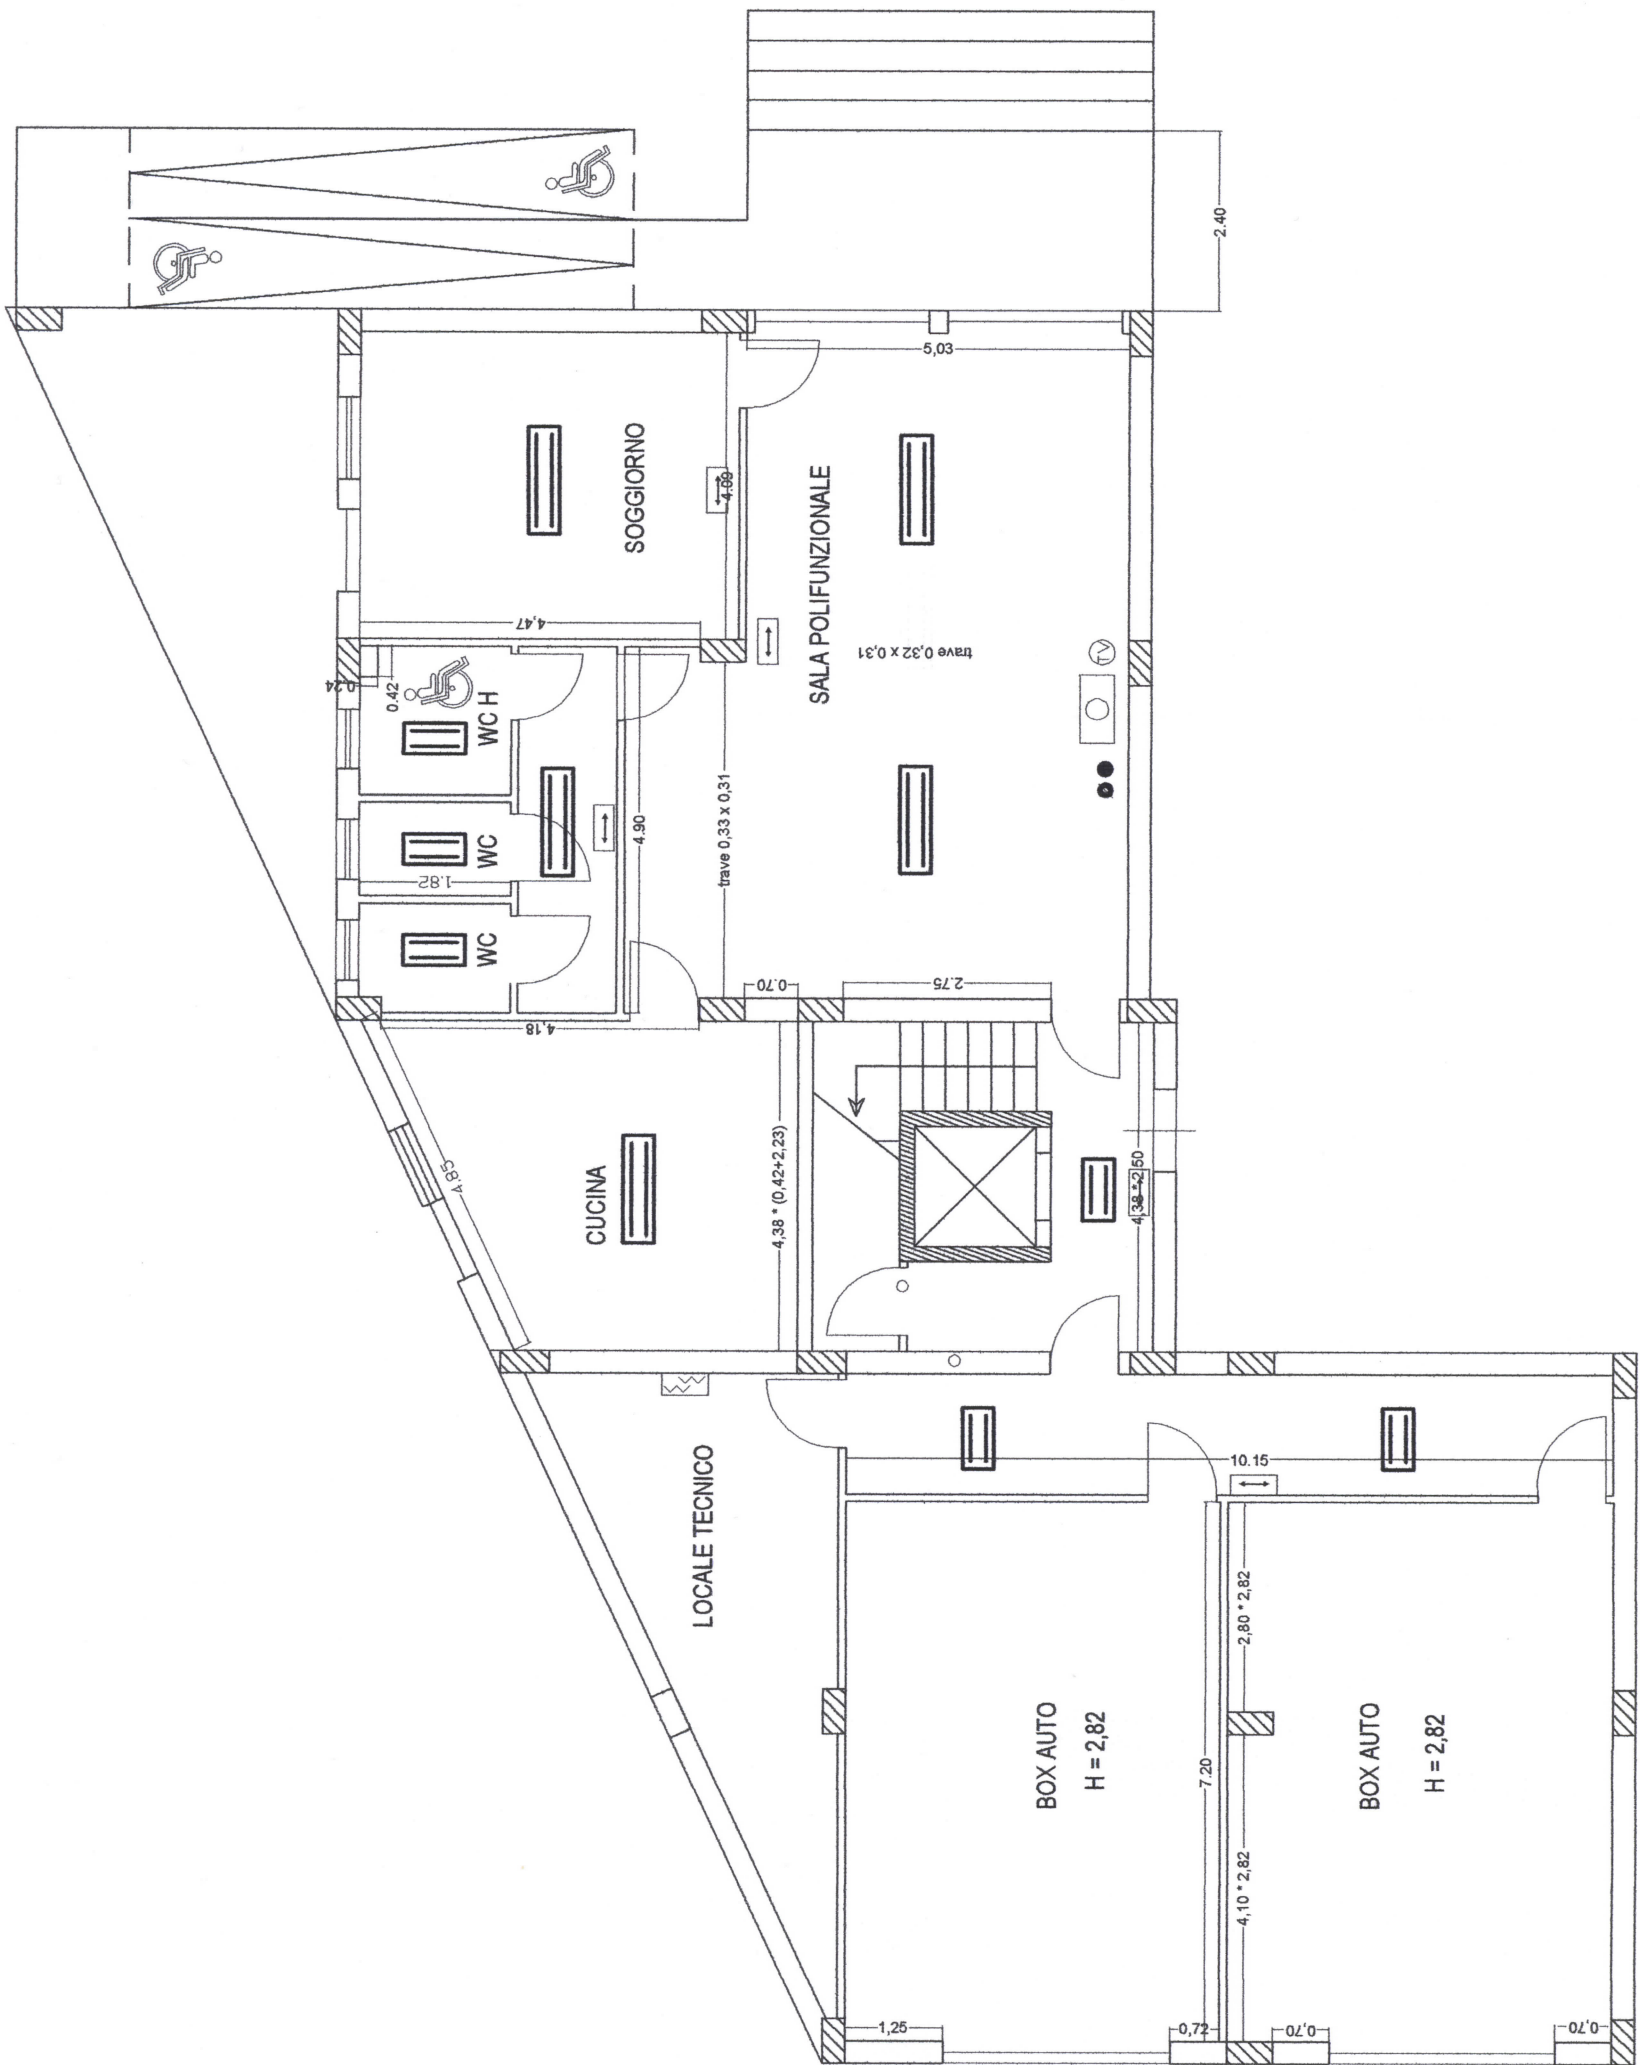


PIANTE ALLOGGI PIANO PRIMO
SCALA 1:100

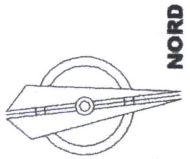

PIANTA PIANO TERRA
SCALA 1:100