


PIANTA PIANO PRIMO

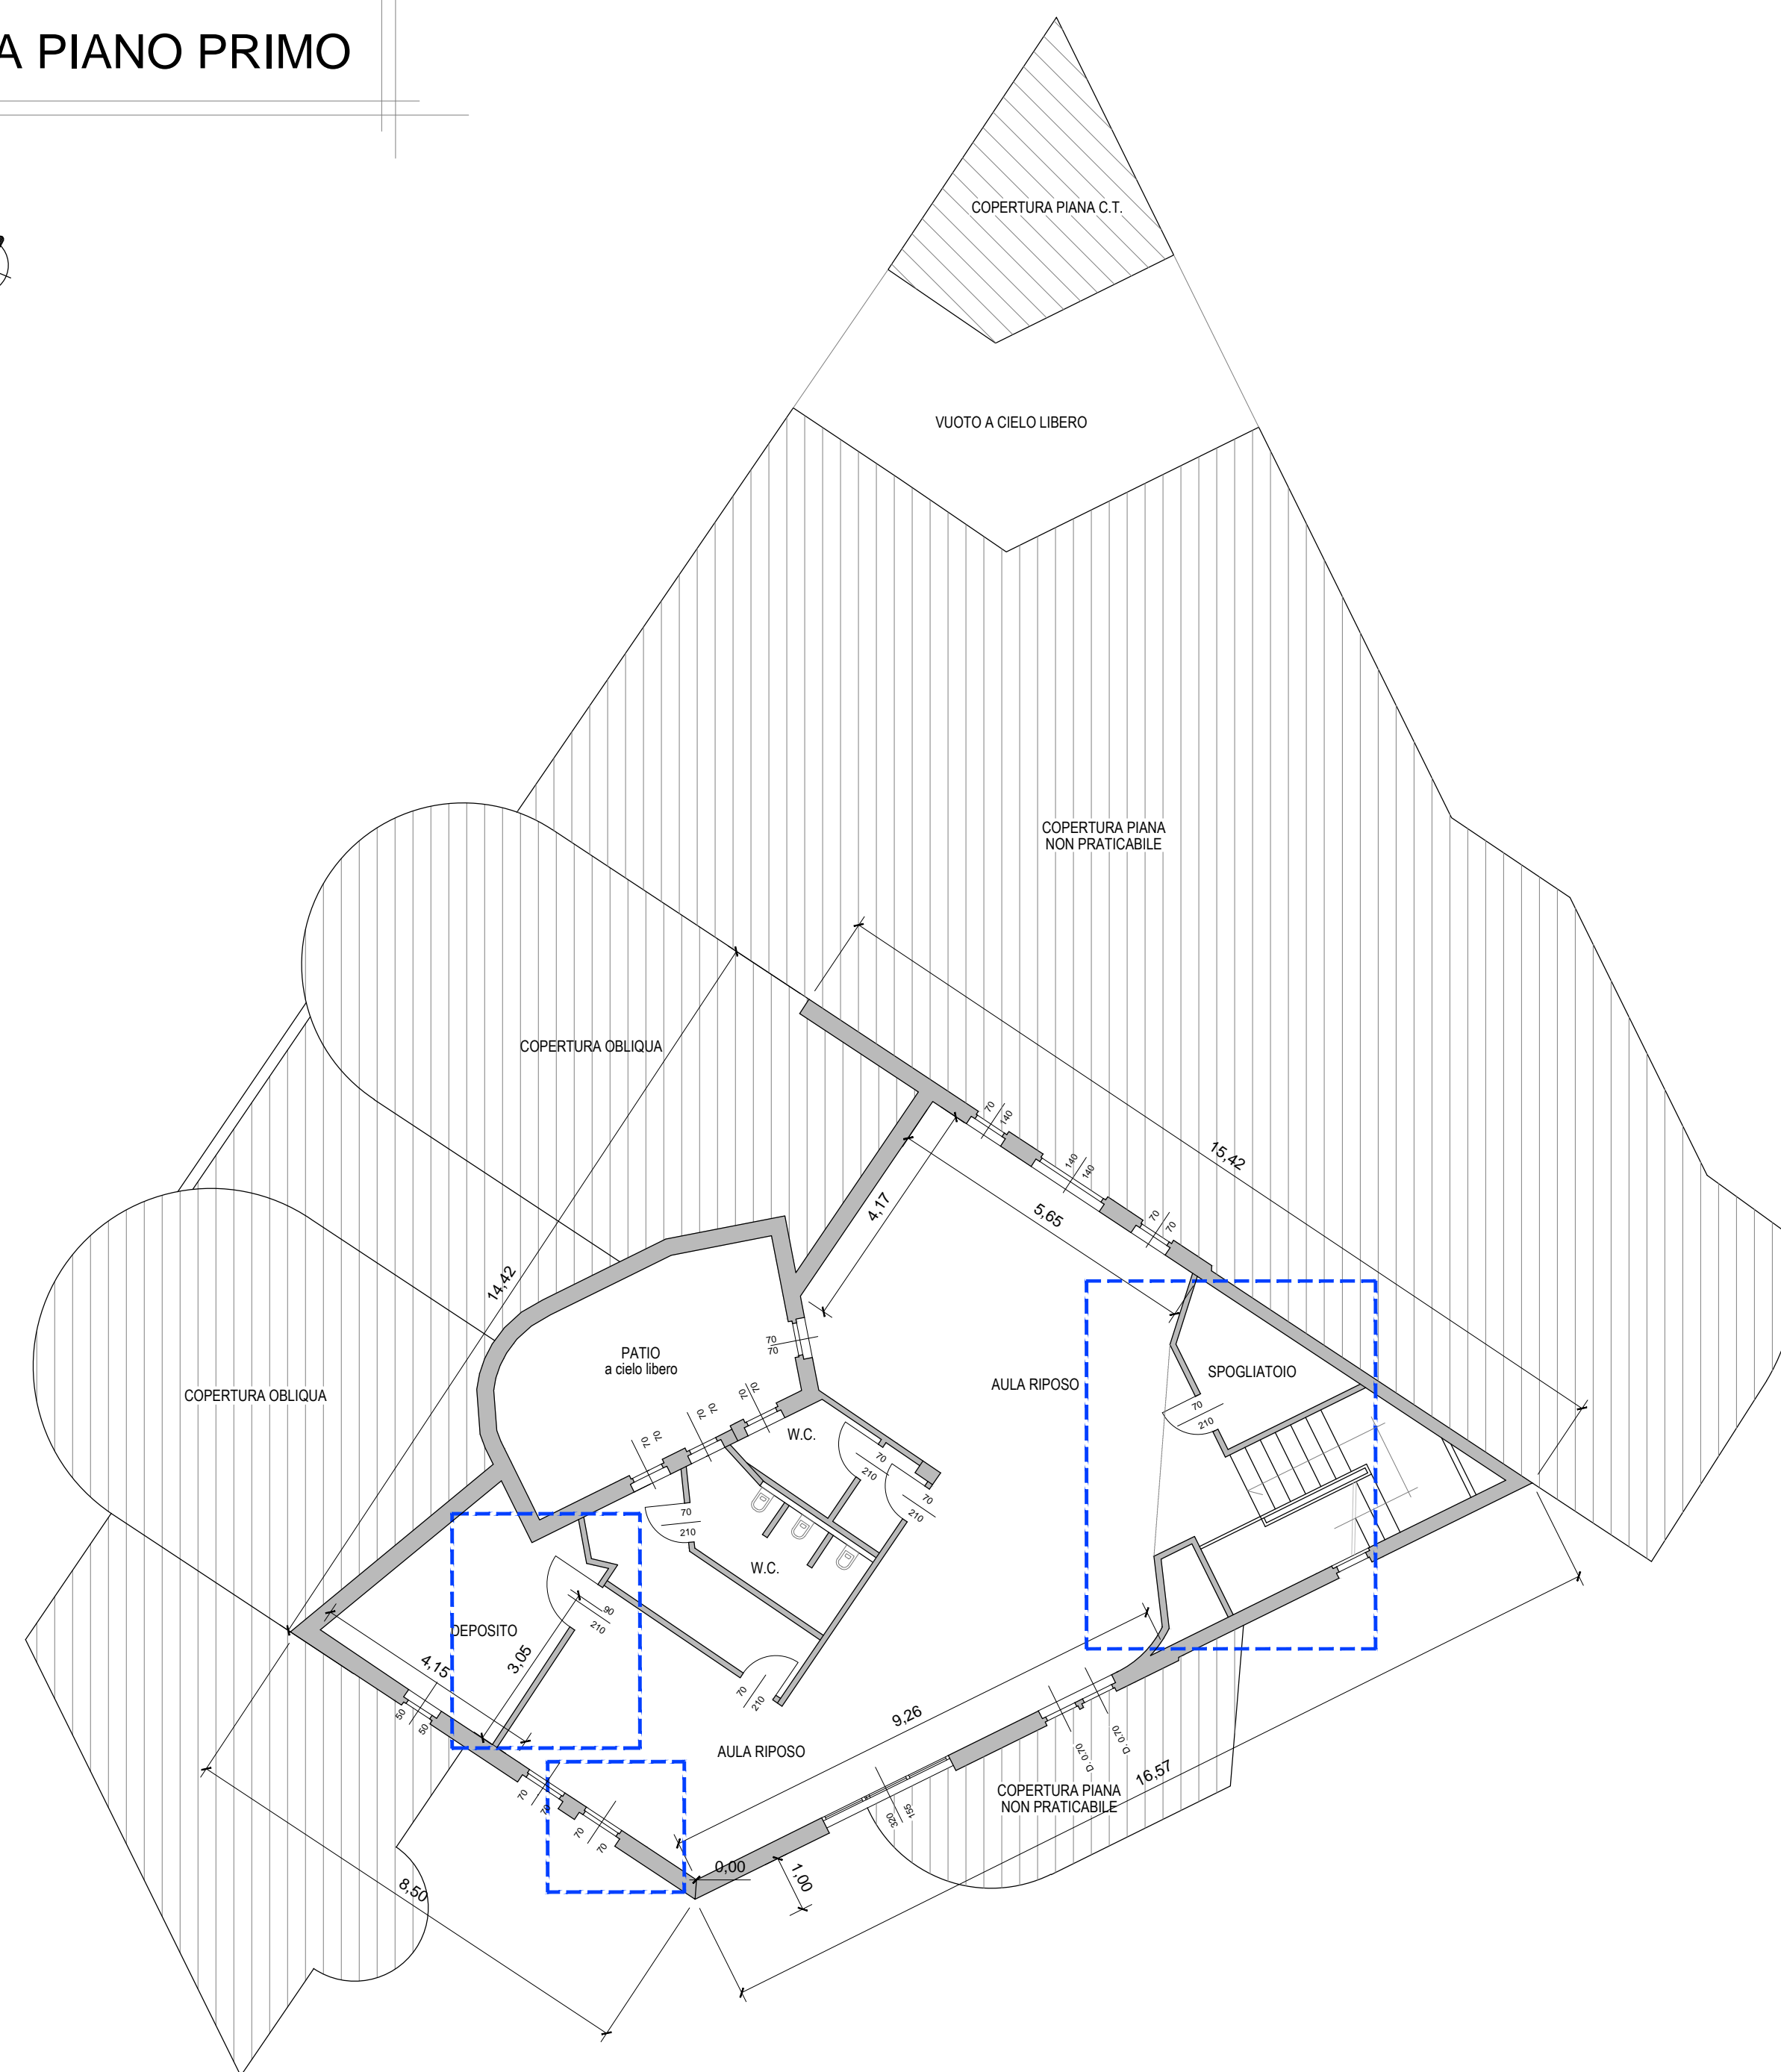

LEGENDA

 AREA DI INTERVENTO

COMUNE DI



SIZIANO

Provincia di Pavia

PROGETTO

DEFINITIVO/ESECUTIVO

PER ADEGUAMENTO DELL'ASILO NIDO COMUNALE
ALLA NORMATIVA PREVENZIONE INCENDI

Novembre 2018

TAV.
A13

PIANTA PIANO PRIMO - stato di fatto

SCALA 1:100

PROPRIETA'

COMUNE DI SIZIANO
Provincia di Pavia
Piazza Giacomo Negri, 1
tel. 0382.6780284 - fax. 0382.617660 - C.F. 00478370182

PROGETTISTA

Arch+ ENGINEERING S.R.L.
P.IVA - C.F. - 02295550166
Via F. Costa, 26 27100 Pavia
Tel. 0382.453005 Fax. 0382.1451511

ARCH. MONICA CASTOLDI
ARCH. FAUOLO SCAFOLO

CONSULENTI :

BLU S.p.A. Via Emilia, n.3648 - 27043 Berra (PV)
S. SOGNO UFFICIO Tel. 0382.307070 - PEC: studio@blu.it
Ing. Matteo Magnani - pec: 3356345016 - email: matteo.magnani@blu.it

Ing. Massimo Buscaglia



Studio Tecnico Associato di Architettura, Ingegneria e Urbanistica
Ing. Massimo Buscaglia - Arch. Davide Buscaglia
Corso della Repubblica, 19 - 27029 Vigevano (PV)
tel. +39 0381 73908 - mail: progetti@buscagliaassocati.it

I disegni e le informazioni in essi contenute sono proprietà esclusiva della Società Arch+ Engineering S.r.l. e non possono essere modificati, riprodotti, ristampati o utilizzati per usi differenti da quelli per cui sono stati redatti, salvo autorizzazione scritta.