


- #### ELENCO SERRAMENTI OGGETTO DI ADEGUAMENTO (vedasi abaco serramenti tav.16)
- serramento B
  - serramento B1
  - serramento E

**SEGNALETICA A TERRA: INDIVIDUAZIONE PERCORSI DI ESODO**

**N.B. TUTTI I MATERIALI FORNITI E POSATI DEVONO ESSERE ACCOMPAGNATI DALLA DOCUMENTAZIONE RICHIESTA DALLE VIGENTI DISPOSIZIONI DI LEGGE, COMPRESA LA DICHIARAZIONE DI CORRETTA POSA IN OPERA RILASCIATA DAL POSATORE/INSTALLATORE**

#### ELENCO STRATIGRAFIE OGGETTO DI ADEGUAMENTO

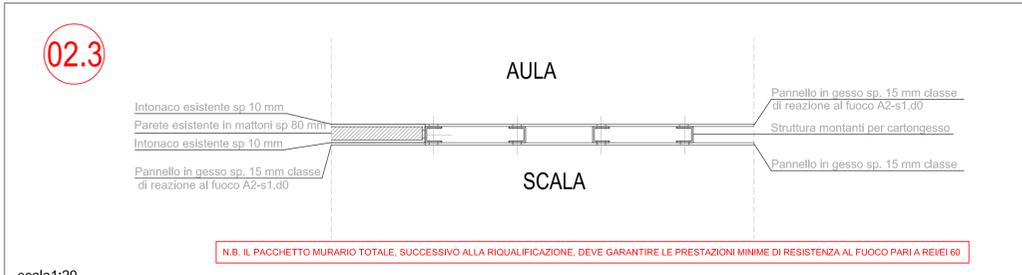

COMUNE DI

**SIZIANO**

Provincia di Pavia

## PROGETTO DEFINITIVO/ESECUTIVO

PER ADEGUAMENTO DELL' ASILO NIDO COMUNALE ALLA NORMATIVA PREVENZIONE INCENDI

---

Novembre 2018

TAV. **A15**

SCALA 1:100  
1:50  
1:20

PIANTA PIANO PRIMO - stato di progetto

---

<p>PROPRIETA'</p> <p>PROGETTISTA</p> <p>CONSULENTE:</p>	<p>COMUNE DI SIZIANO Provincia di Pavia Piazza Gastone Negri, 1 tel. 0382.8780284 - fax. 0382.817660 - C.F. 00478370162</p> <p><b>Arch+ ENGINEERING S.R.L.</b> P.IVA - C.F. - 02295510146 Via F. Comas, 26 27100 Pavia Tel. 0382-530105 Fax. 0382-1651511</p> <p>ARCH. MONICA CASTOLDI ARCH. PAOLO SCAFOLO</p> <p><b>BLU S.R.L.</b> Via Enrike, 1 0645 - 27043 Bovi (PV) <b>SOCIO UNICO</b> Tel. 0385.097070 - PEC: info@blu.it Ing. Massimo Buscaglia - cap. 3338345010 - email: massimo@buscaglia.it</p> <p><b>Ing. Massimo Buscaglia</b></p> <p>Buscaglia ASSOCIATI Studio Tecnico Associato di Architettura, Ingegneria e Urbanistica Ing. Massimo Buscaglia - Avv. Davide Buscaglia Corso della Repubblica, 19 - 27029 Vigevano (PV) tel. +39 0381 72900 - mail: progetti@buscaglia.it</p>
---	---

I disegni e le informazioni in essi contenute sono proprietà esclusiva della Società Arch+ Engineering s.r.l. e non possono essere modificati, riprodotti, resi pubblici o utilizzati per usi differenti da quelli per cui sono stati redatti, salvo autorizzazione scritta.