


PIANTA PIANO TERRA

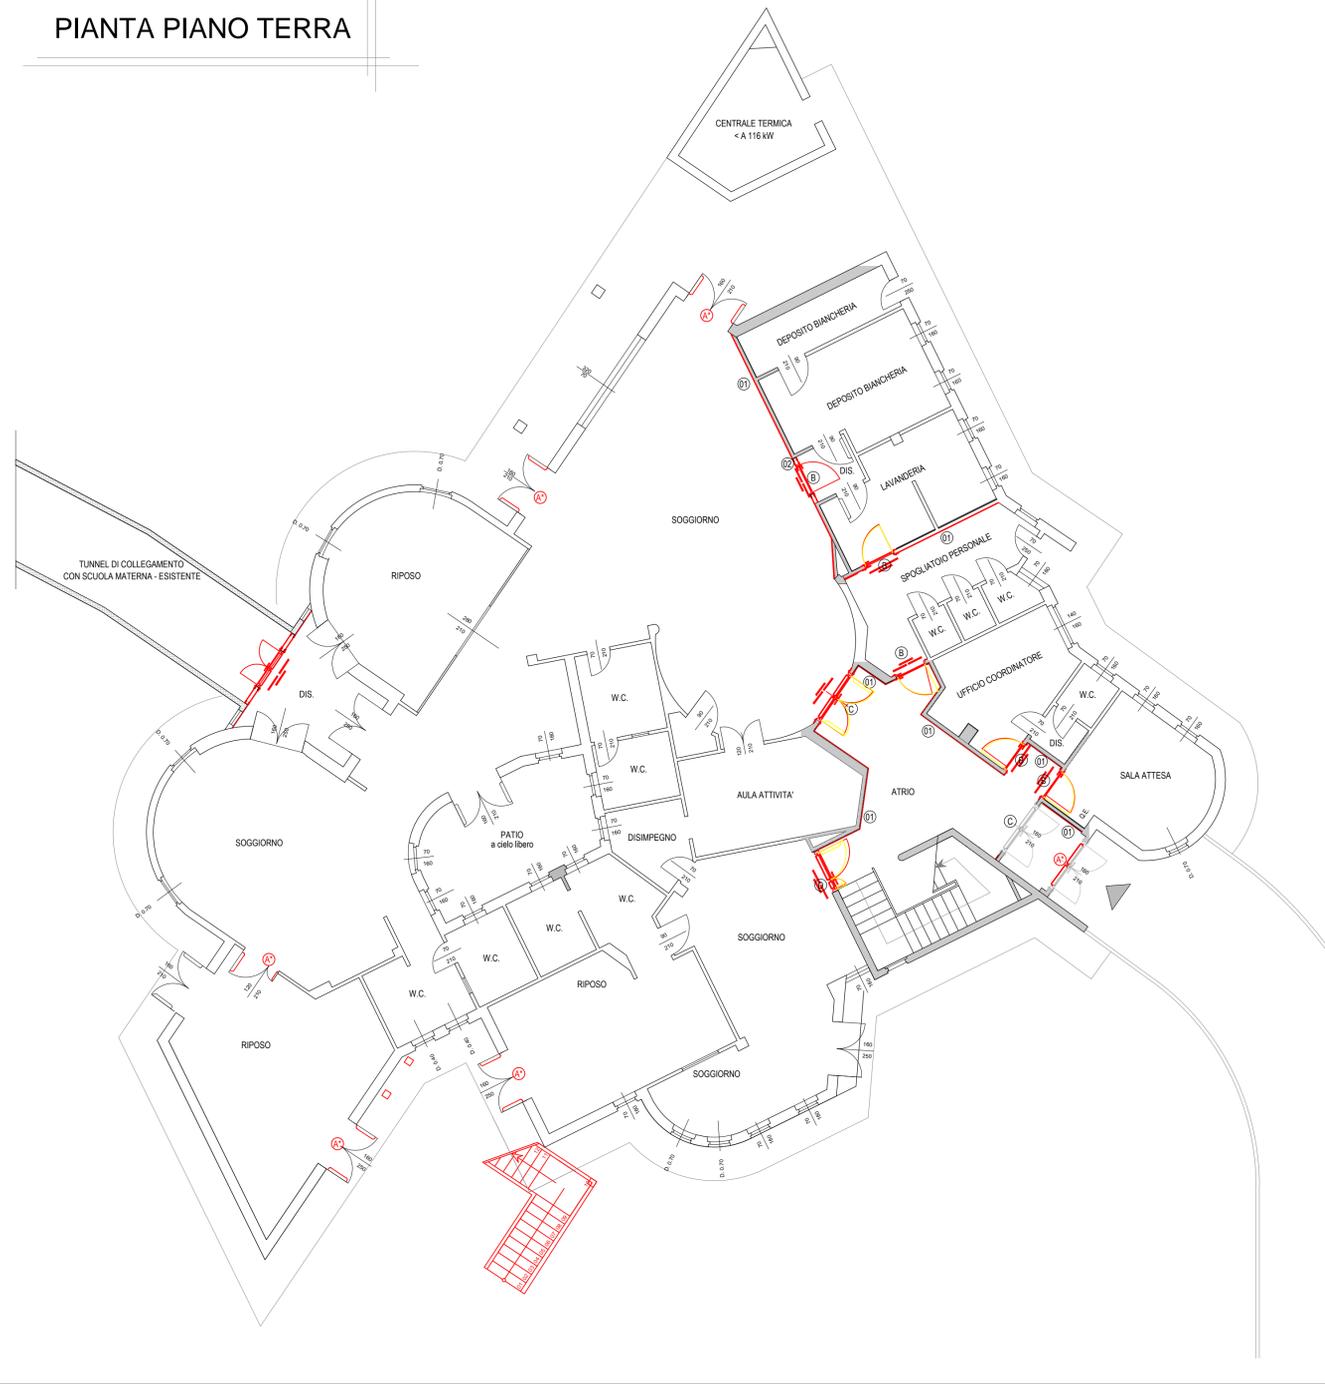

LEGENDA

- NUOVA COSTRUZIONE
- DEMOLIZIONE

COMUNE
DI



SIZIANO

Provincia di Pavia

PROGETTO

DEFINITIVO/ESECUTIVO

PER ADEGUAMENTO DELL' ASILO NIDO COMUNALE
ALLA NORMATIVA PREVENZIONE INCENDI

Novembre 2018

TAV.

A17

PIANTA PIANO TERRA- stato di confronto

SCALA 1:100

PROPRIETA'

COMUNE DI SIZIANO
Provincia di Pavia
Piazza Giacomo Negri, 1
tel. 0382.6780284 - fax. 0382.617660 - C.F. 00478370182

PROGETTISTA

Arch+ ENGINEERING S.R.L.
P.IVA-C.F. - 02295550186
Via F. Cassa, 26 Tel. 0382-530405
27100 Pavia Fax. 0382-1851511

ARCH. MONICA CASTOLDI
ARCH. PAOLO SCAFOLO

CONSULENTI :

BLU S.r.l.
a socio unico
Via Emilia, 5/26B - 27042 Bove (PV)
Tel. 0385.06700 - PEC: info@gruppo.blucart
Ing. Matteo Magnani - part. 3358245018 - email: matteo.magnani@blucart.net

Ing. Massimo Buscaglia



Studio Tecnico Associato di Architettura, Ingegneria e Urbanistica
Ing. Massimo Buscaglia - Arch. Daniela Buscaglia
Corso della Repubblica, 19 - 27029 Vigevano (PV)
tel +39 0381 73908 - mail: progetti@buscagliaassociati.it

I disegni e le informazioni in essi contenute sono proprietà esclusiva della Società Arch+ Engineering s.r.l. e non possono essere modificati, riprodotti, resi pubblici o utilizzati per usi differenti da quelli per cui sono stati redatti, salvo autorizzazione scritta.