


# PIANTA PIANO PRIMO

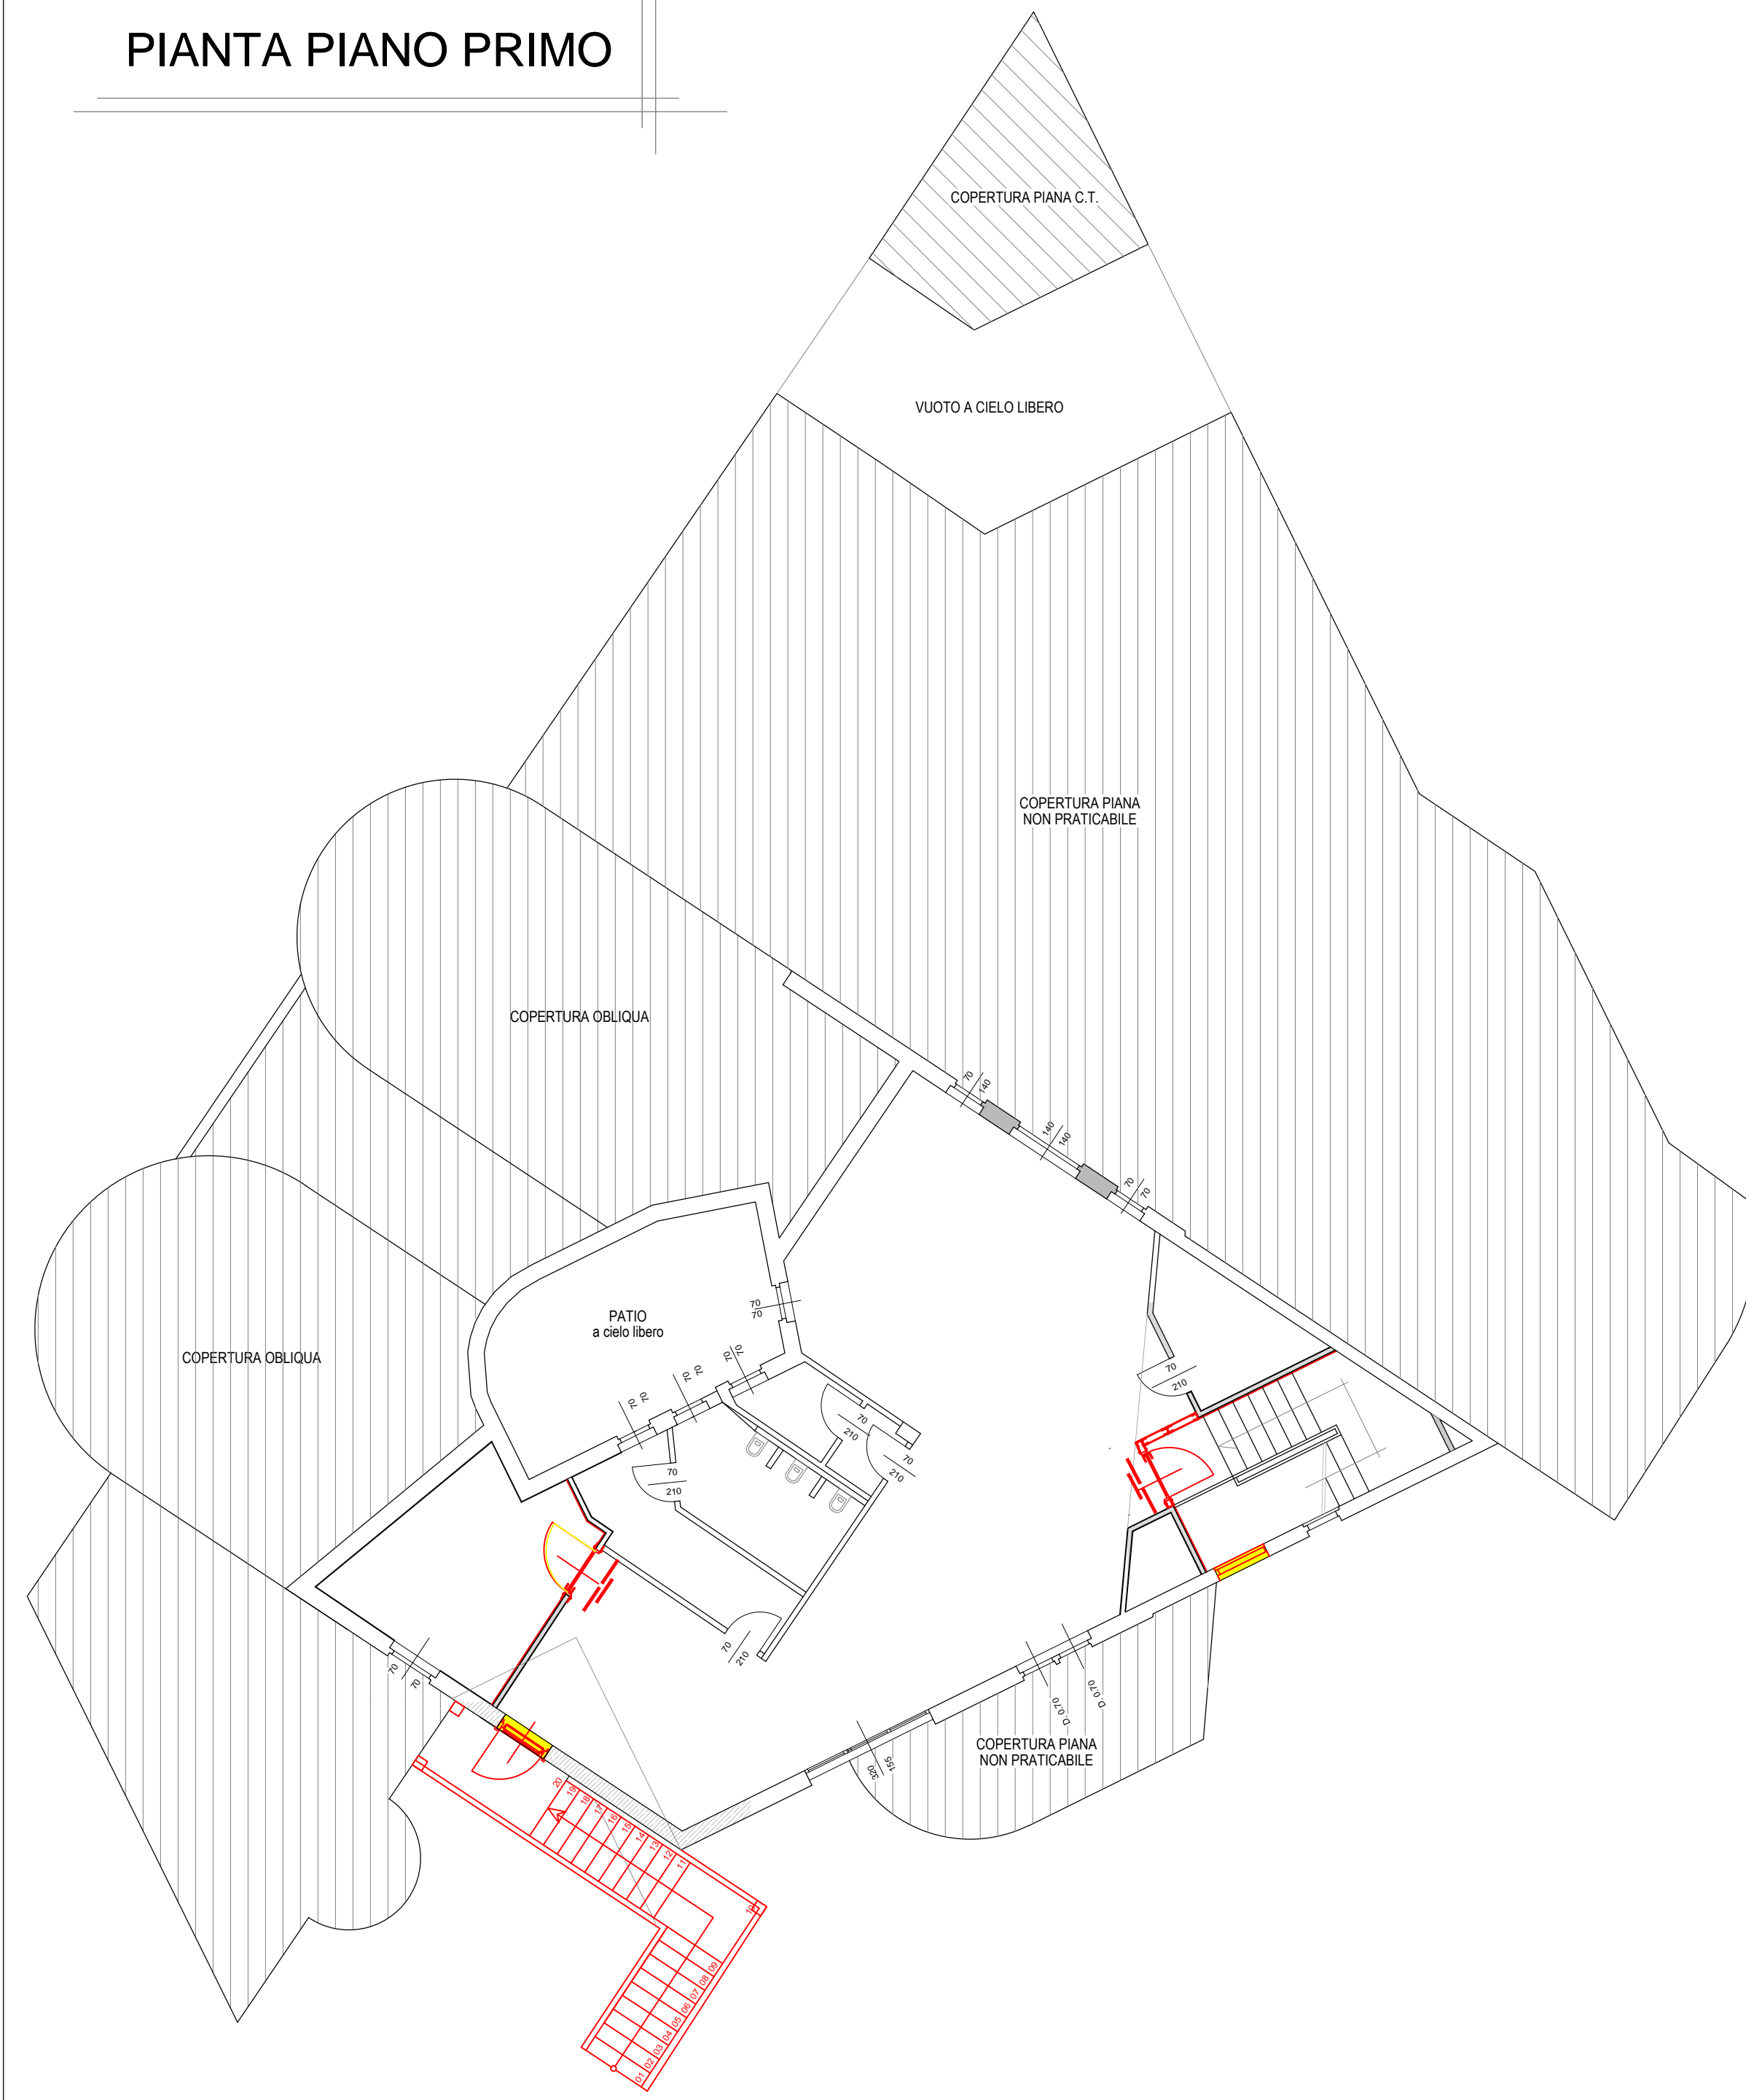

## LEGENDA

- COSTRUZIONE
- DEMOLIZIONE

COMUNE DI



# SIZIANO

Provincia di Pavia

## PROGETTO

### DEFINITIVO/ESECUTIVO PER ADEGUAMENTO DELL'ASILO NIDO COMUNALE ALLA NORMATIVA PREVENZIONE INCENDI

Novembre 2018

TAV.

# A18

Pianta piano primo - stato di confronto

SCALA 1:100

PROPRIETA'

COMUNE DI SIZIANO  
Provincia di Pavia  
Piazza Giacomo Negri, 1  
tel. 0382.6780284 - fax. 0382.617660 - C.F. 00478370182

PROGETTISTA

**Arch+ ENGINEERING S.R.L.**  
P.IVA - C.F. - 02285550184 Tel. 0382-530405  
Via F. Cossa, 26 27100 Pavia Fax. 0382-1851511  
ARCH. MONICA CASTOLDI  
ARCH. PAOLO SCATOLO

CONSULENTI :

**BLU S.r.l.**  
a socio unico Via Emilia, n.3545 - 27043 Borsi (PV)  
Tel. 0385.060760 - PEC: info@pec.blusrl.net  
Ing. Matteo Magrari - port. 3365246018 - email: matteo.magrari@blusrl.net

Ing. Massimo Buscaglia



Studio Tecnico Associato di Architettura, Ingegneria e Urbanistica  
Ing. Massimo Buscaglia - Arch. Davide Buscaglia  
Corso della Repubblica, 19 - 27020 Vigonovo (PV)  
tel. +39 0381 73008 - mail: progetti@buscagliaassociati.it

I disegni e le informazioni in essi contenute sono proprietà esclusiva della Società Arch+ Engineering s.r.l. e non possono essere modificati, riprodotti, resi pubblici o utilizzati per usi differenti da quelli per cui sono stati redatti, salvo autorizzazione scritta.