


ABACO DEGLI INFISSI VERTICALI OGGETTO D'INTERVENTO SCALA 1:25  
SERRAMENTI IN PROFILATI DI ALLUMINIO COLOR ARGENTO E APERTURA MANUALE

<p>Vista interna 1200 2200</p> <p>UBICAZIONE: AULETTE APERTURA: BATTENTE QUANTITA': 14 DIMENSIONE: 1200x2200</p>	<p>Vista interna 1300 2000</p> <p>UBICAZIONE: SPOGL. PALES. E CORR. AULE APERTURA: FISSA QUANTITA': 2 DIMENSIONE: 1300x2000</p>	<p>Vista interna 1000 2500</p> <p>UBICAZIONE: ATRIO APERTURA: FISSA QUANTITA': 2 DIMENSIONE: 1000x2500</p>	<p>Vista interna 750 1100 750 1100</p> <p>UBICAZIONE: ATRIO APERTURA: <math>\frac{1}{2}</math> FISSA E <math>\frac{1}{2}</math> VASISTAS QUANTITA': 2 DIMENSIONE: 1500x2200</p>	<p>Vista interna 900 1000 900 1000</p> <p>UBICAZIONE: CORRIDOI AULE APERTURA: <math>\frac{1}{2}</math> FISSA E <math>\frac{1}{2}</math> VASISTAS QUANTITA': 2 DIMENSIONE: 1800x2000</p>	<p>Vista interna 800 500</p> <p>UBICAZIONE: BAGNI APERTURA: VASISTAS QUANTITA': 24 DIMENSIONE: 800x500</p>
				<p>UBICAZIONE: BAGNI CORR. AULE APERTURA: VASISTAS QUANTITA': 2 DIMENSIONE: 500x500</p>	<p>UBICAZIONE: CORRIDOI APERTURA: VASISTAS QUANTITA': 10 DIMENSIONE: 400x400</p>
				<p>UBICAZIONE: AULA PSICOMOTRICITA' APERTURA: <math>\frac{1}{2}</math> FISSA E <math>\frac{1}{2}</math> VASISTAS QUANTITA': 3 DIMENSIONE: 2050x1750</p>	

VIA PAVIA

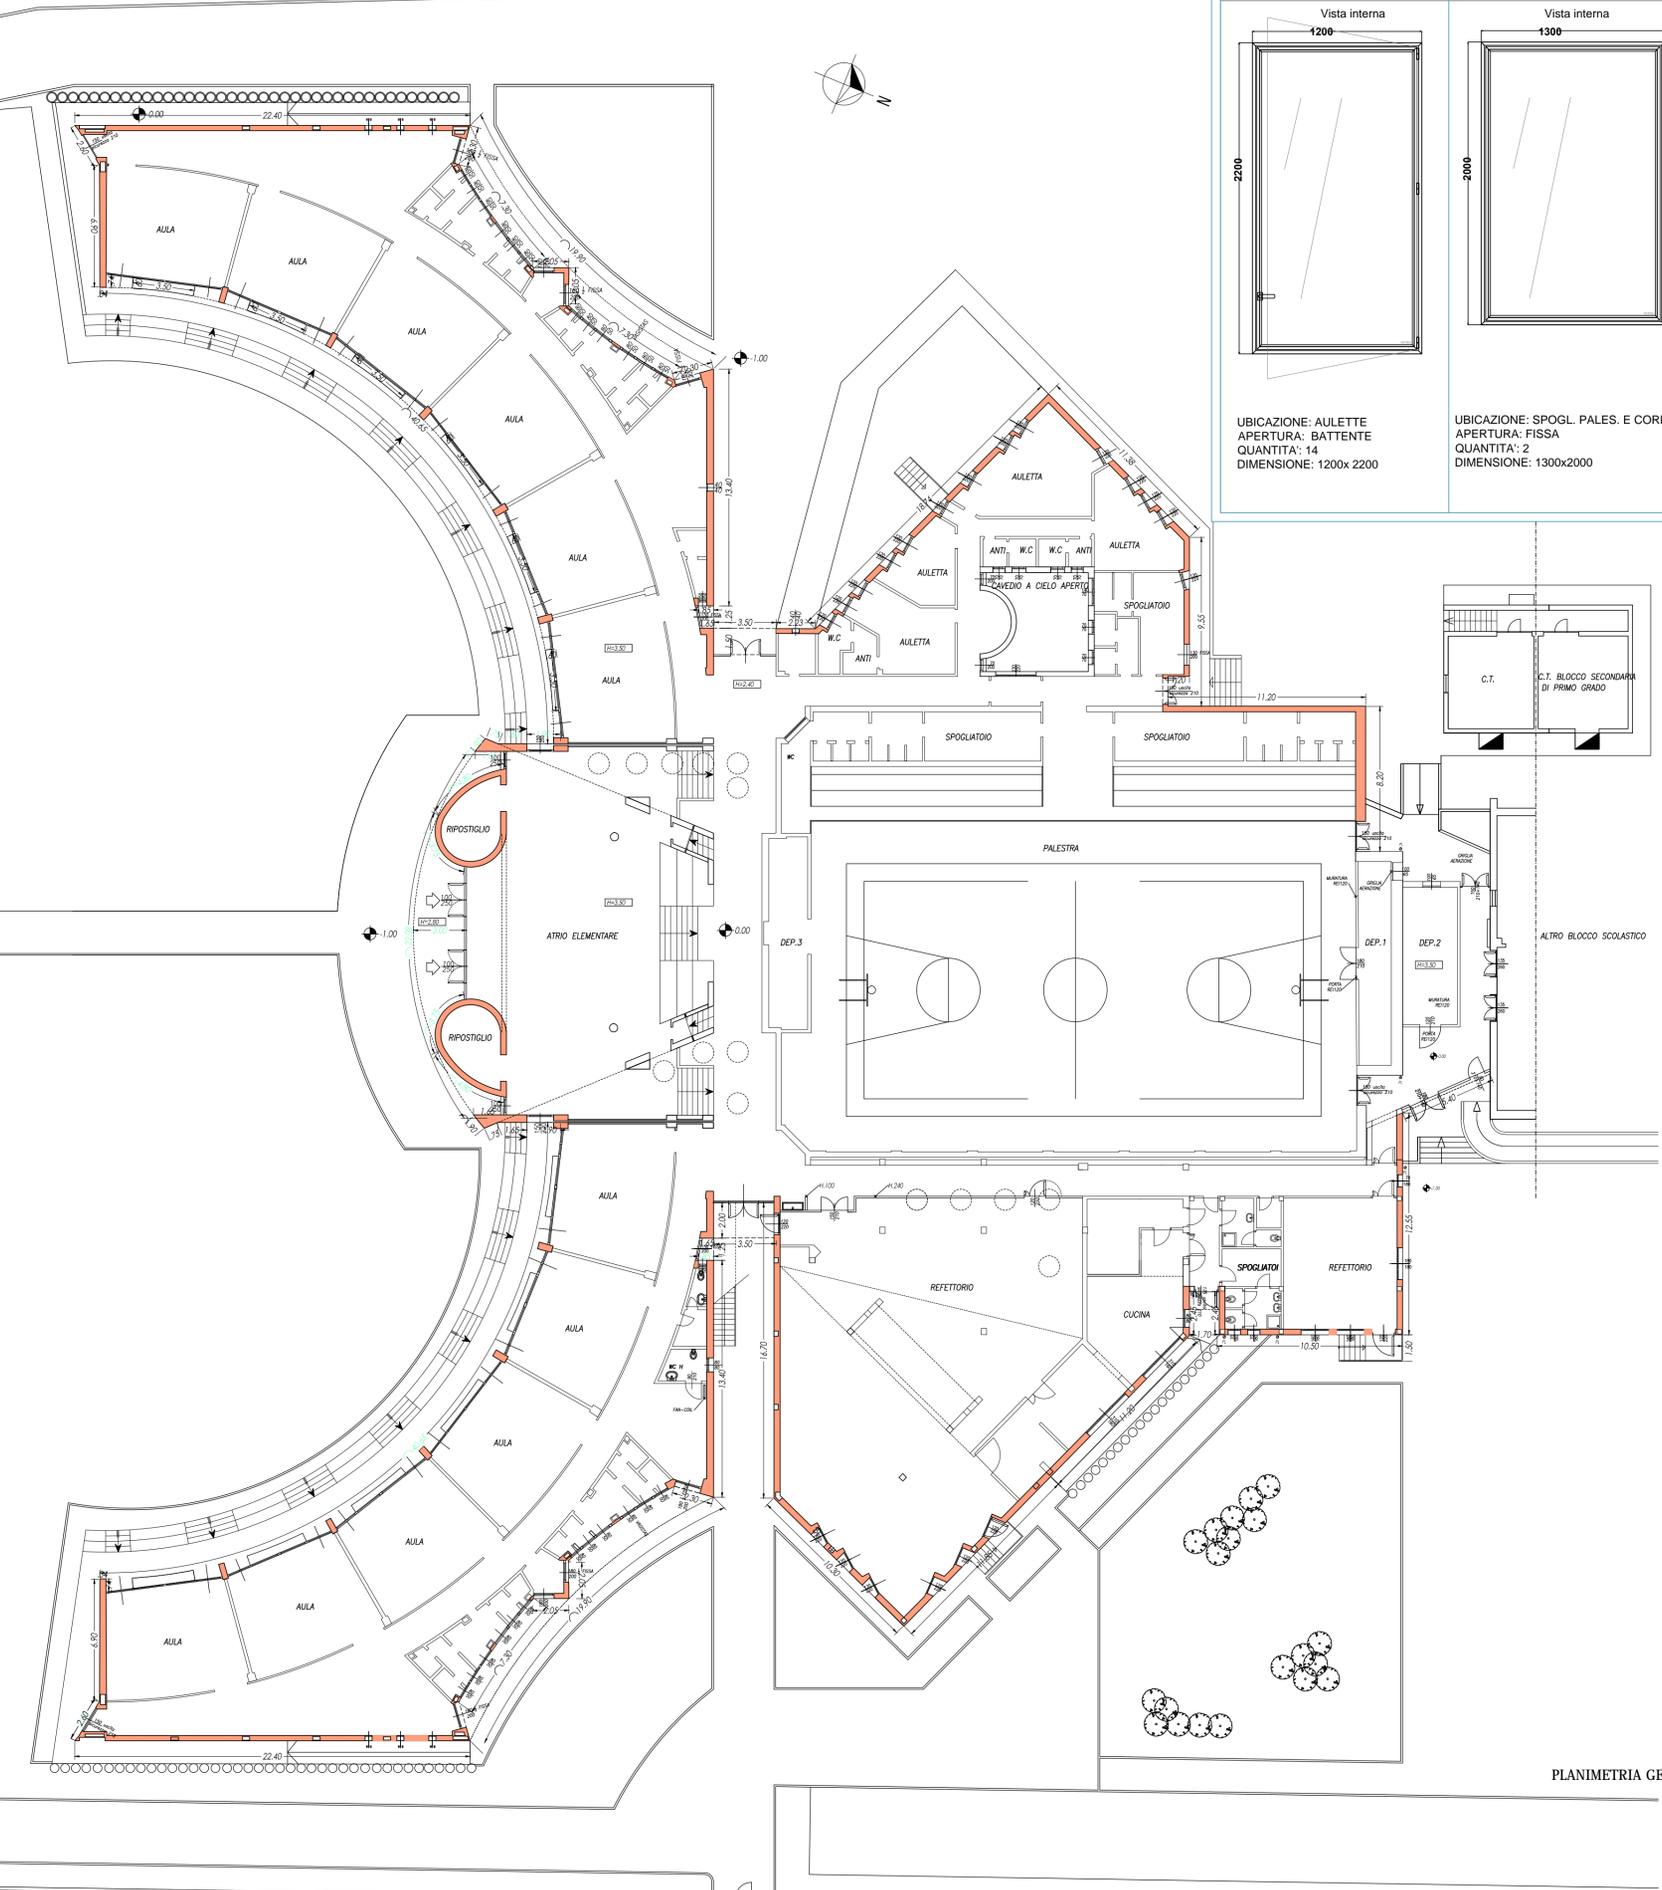

PLANIMETRIA GENERALE PIANO TERRA

e-mail: ziliano.fabbian@comune.siziano.pv.it tel. 0382.6780284 - fax. 0382.617660 C.F. 00478370182



Piazza Giacomo Negri, 1  
**COMUNE DI SIZIANO**

PROVINCIA DI PAVIA  
OGGETTO:  
**ISTITUTO COMPRENSIVO DI SIZIANO**  
in Via Pavia, 60

**LAVORI DI EFFICIENTAMENTO ENERGETICO DELL'INVOLUCRO**

**titolo lavoro**  
Lavori di efficientamento energetico dell'involucro disperdente esterno con l'installazione di nuovo isolamento a cappotto, sostituzione di serramenti vetusti con nuovi infissi che rispettano i parametri di legge, riqualificazione degli impianti esistenti illuminanti, dello stabile adibito a scuola, sita a Siziano in via Pavia, 56/60.

**titolo tavola**  
Stato di fatto;  
Pianta piano terra; abaco dei serramenti  
oggetto d'intervento.

<p>committente</p> <p>Comune di Siziano</p>	<p>tavola</p> <p>AIC_01</p>
<p>progettista e</p> <p>Dott. Arch. Gariboldi Antonella</p>	<p>scala</p> <p>1:200; 1:25</p>
<p>impresa</p> <p>IMPRESA DA APPALTARE</p>	<p>data</p> <p>30/01/2020</p>
<p>note</p> <p>La proprietà ed i diritti d'autore sono riservati a norma di legge. E' vietata la riproduzione od il trasferimento a terzi senza autorizzazione scritta.</p>	<p>file</p> <p>Appalto scuola/ esecutivo/ disegni.dwg</p>