


VIA PAVIA

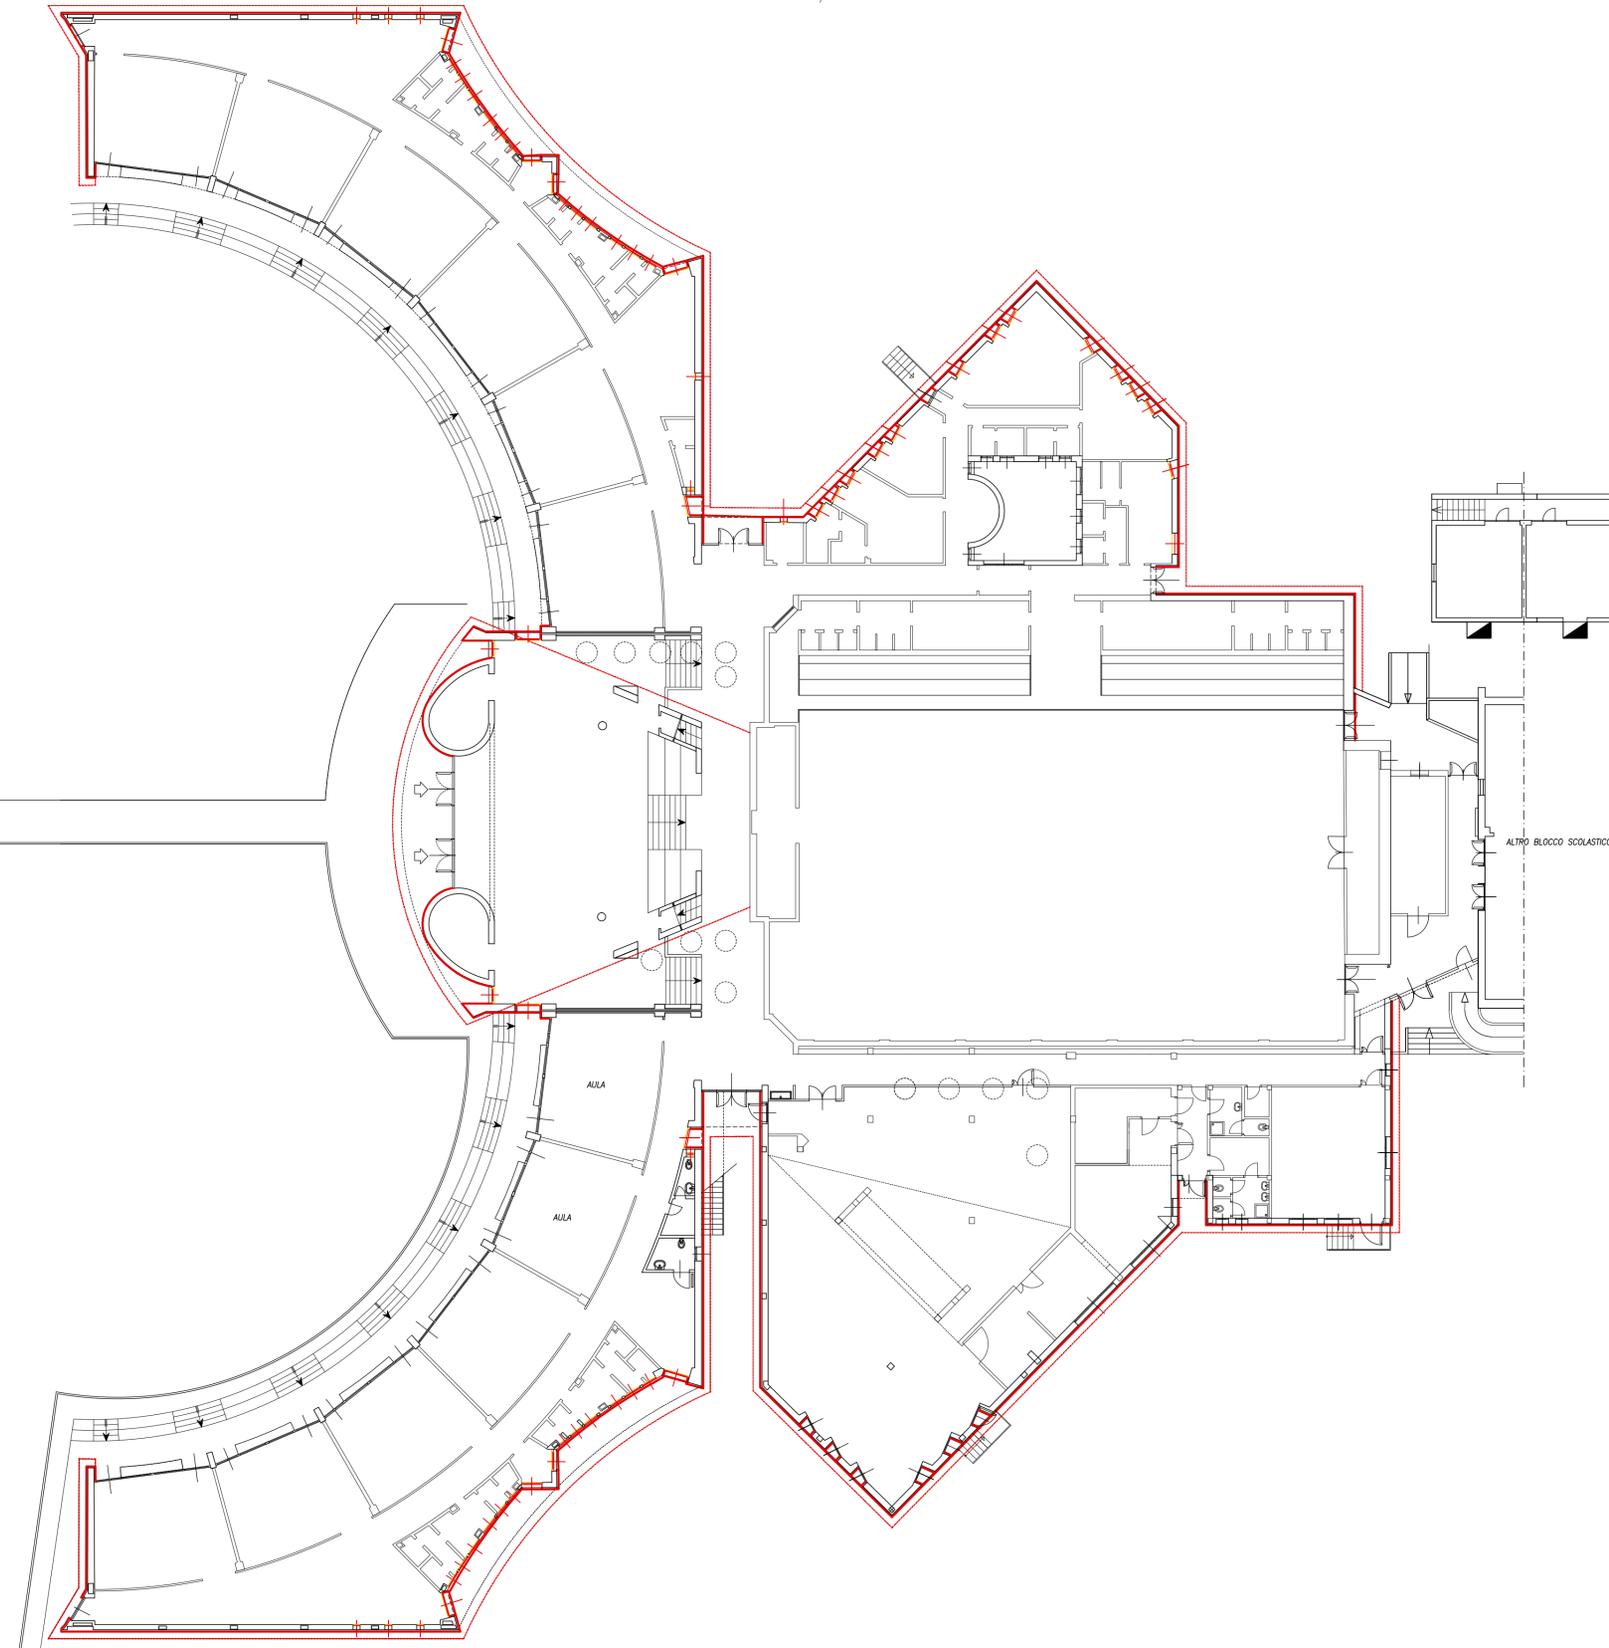

PLANIMETRIA GENERALE PIANO TERRA

LEGENDA SCHEMA D'INTERVENTO MANUTENTIVO

-  demolizione
-  costruzione

e-mail: ziliano.fabbian@comune.siziano.pv.it tel. 0382.6780284 - fax. 0382.617660 C.F. 00478370182



Piazza Giacomo Negri, 1  
**COMUNE DI SIZIANO**

PROVINCIA DI PAVIA

OGGETTO:

**ISTITUTO COMPRENSIVO DI SIZIANO**  
in Via Pavia, 60

**LAVORI DI EFFICIENTAMENTO ENERGETICO DELL'INVOLUCRO**

titolo lavoro

Lavori di efficientamento energetico dell'involucro disperdente esterno con l'installazione di nuovo isolamento a cappotto, sostituzione di serramenti vetusti con nuovi infissi che rispettano i parametri di legge, riqualificazione degli impianti esistenti illuminanti, dello stabile adibito a scuola, sita a Sizzano in via Pavia, 66/60.

titolo tavola

Stato di confronto;  
Pianta piano terra;


committente

Comune di Sizzano

tavola

AIC.07

progettista e

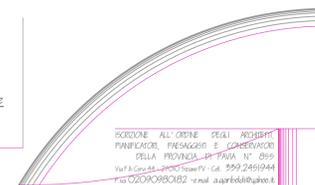

scala

1:200

direzione lavori

Dott. Arch. Gariboldi Antonella

data

30/07/2020

impresa

IMPRESA DA APPALTARE

file

Appalto scuola/esculno/disordi.dia



note

La proprietà ed i diritti d'autore sono riservati a norma di legge. E' vietata la riproduzione od il trasferimento a terzi senza autorizzazione scritta.