




PIANTA PIANO TERRA SCALA 1:100 - STATO DI FATTO

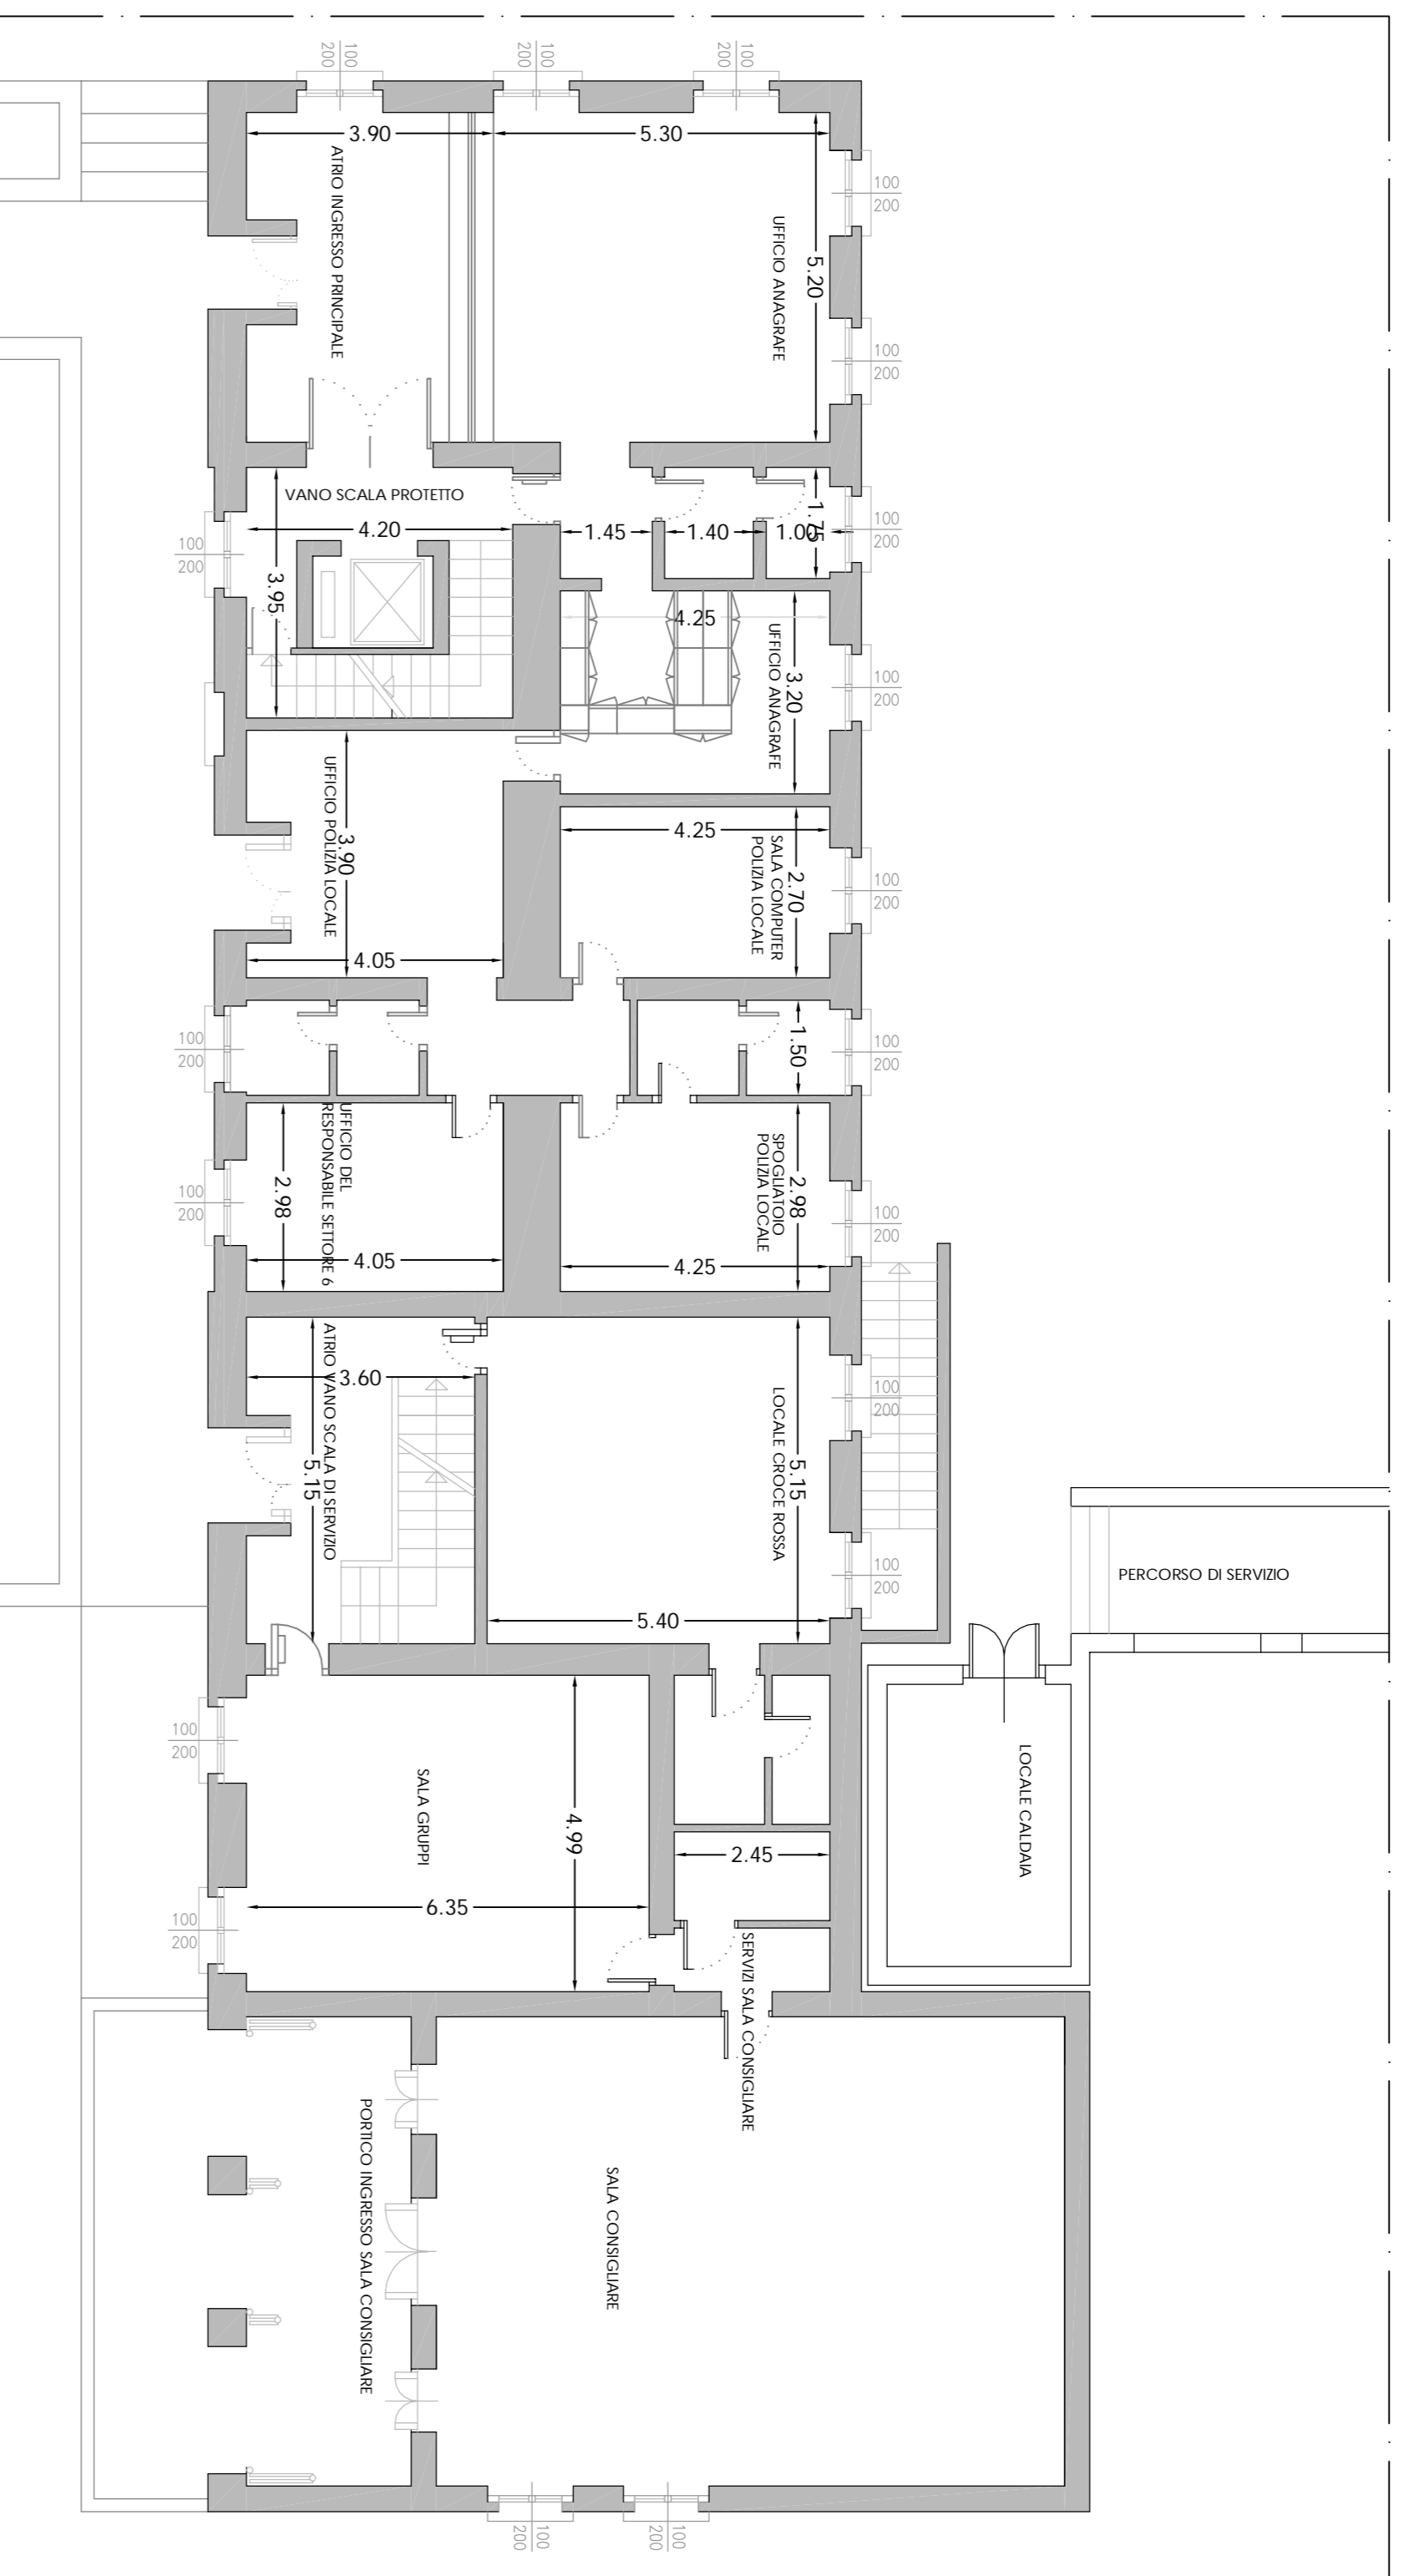

PIANTA PIANO PRIMO SCALA 1:100 - STATO DI FATTO

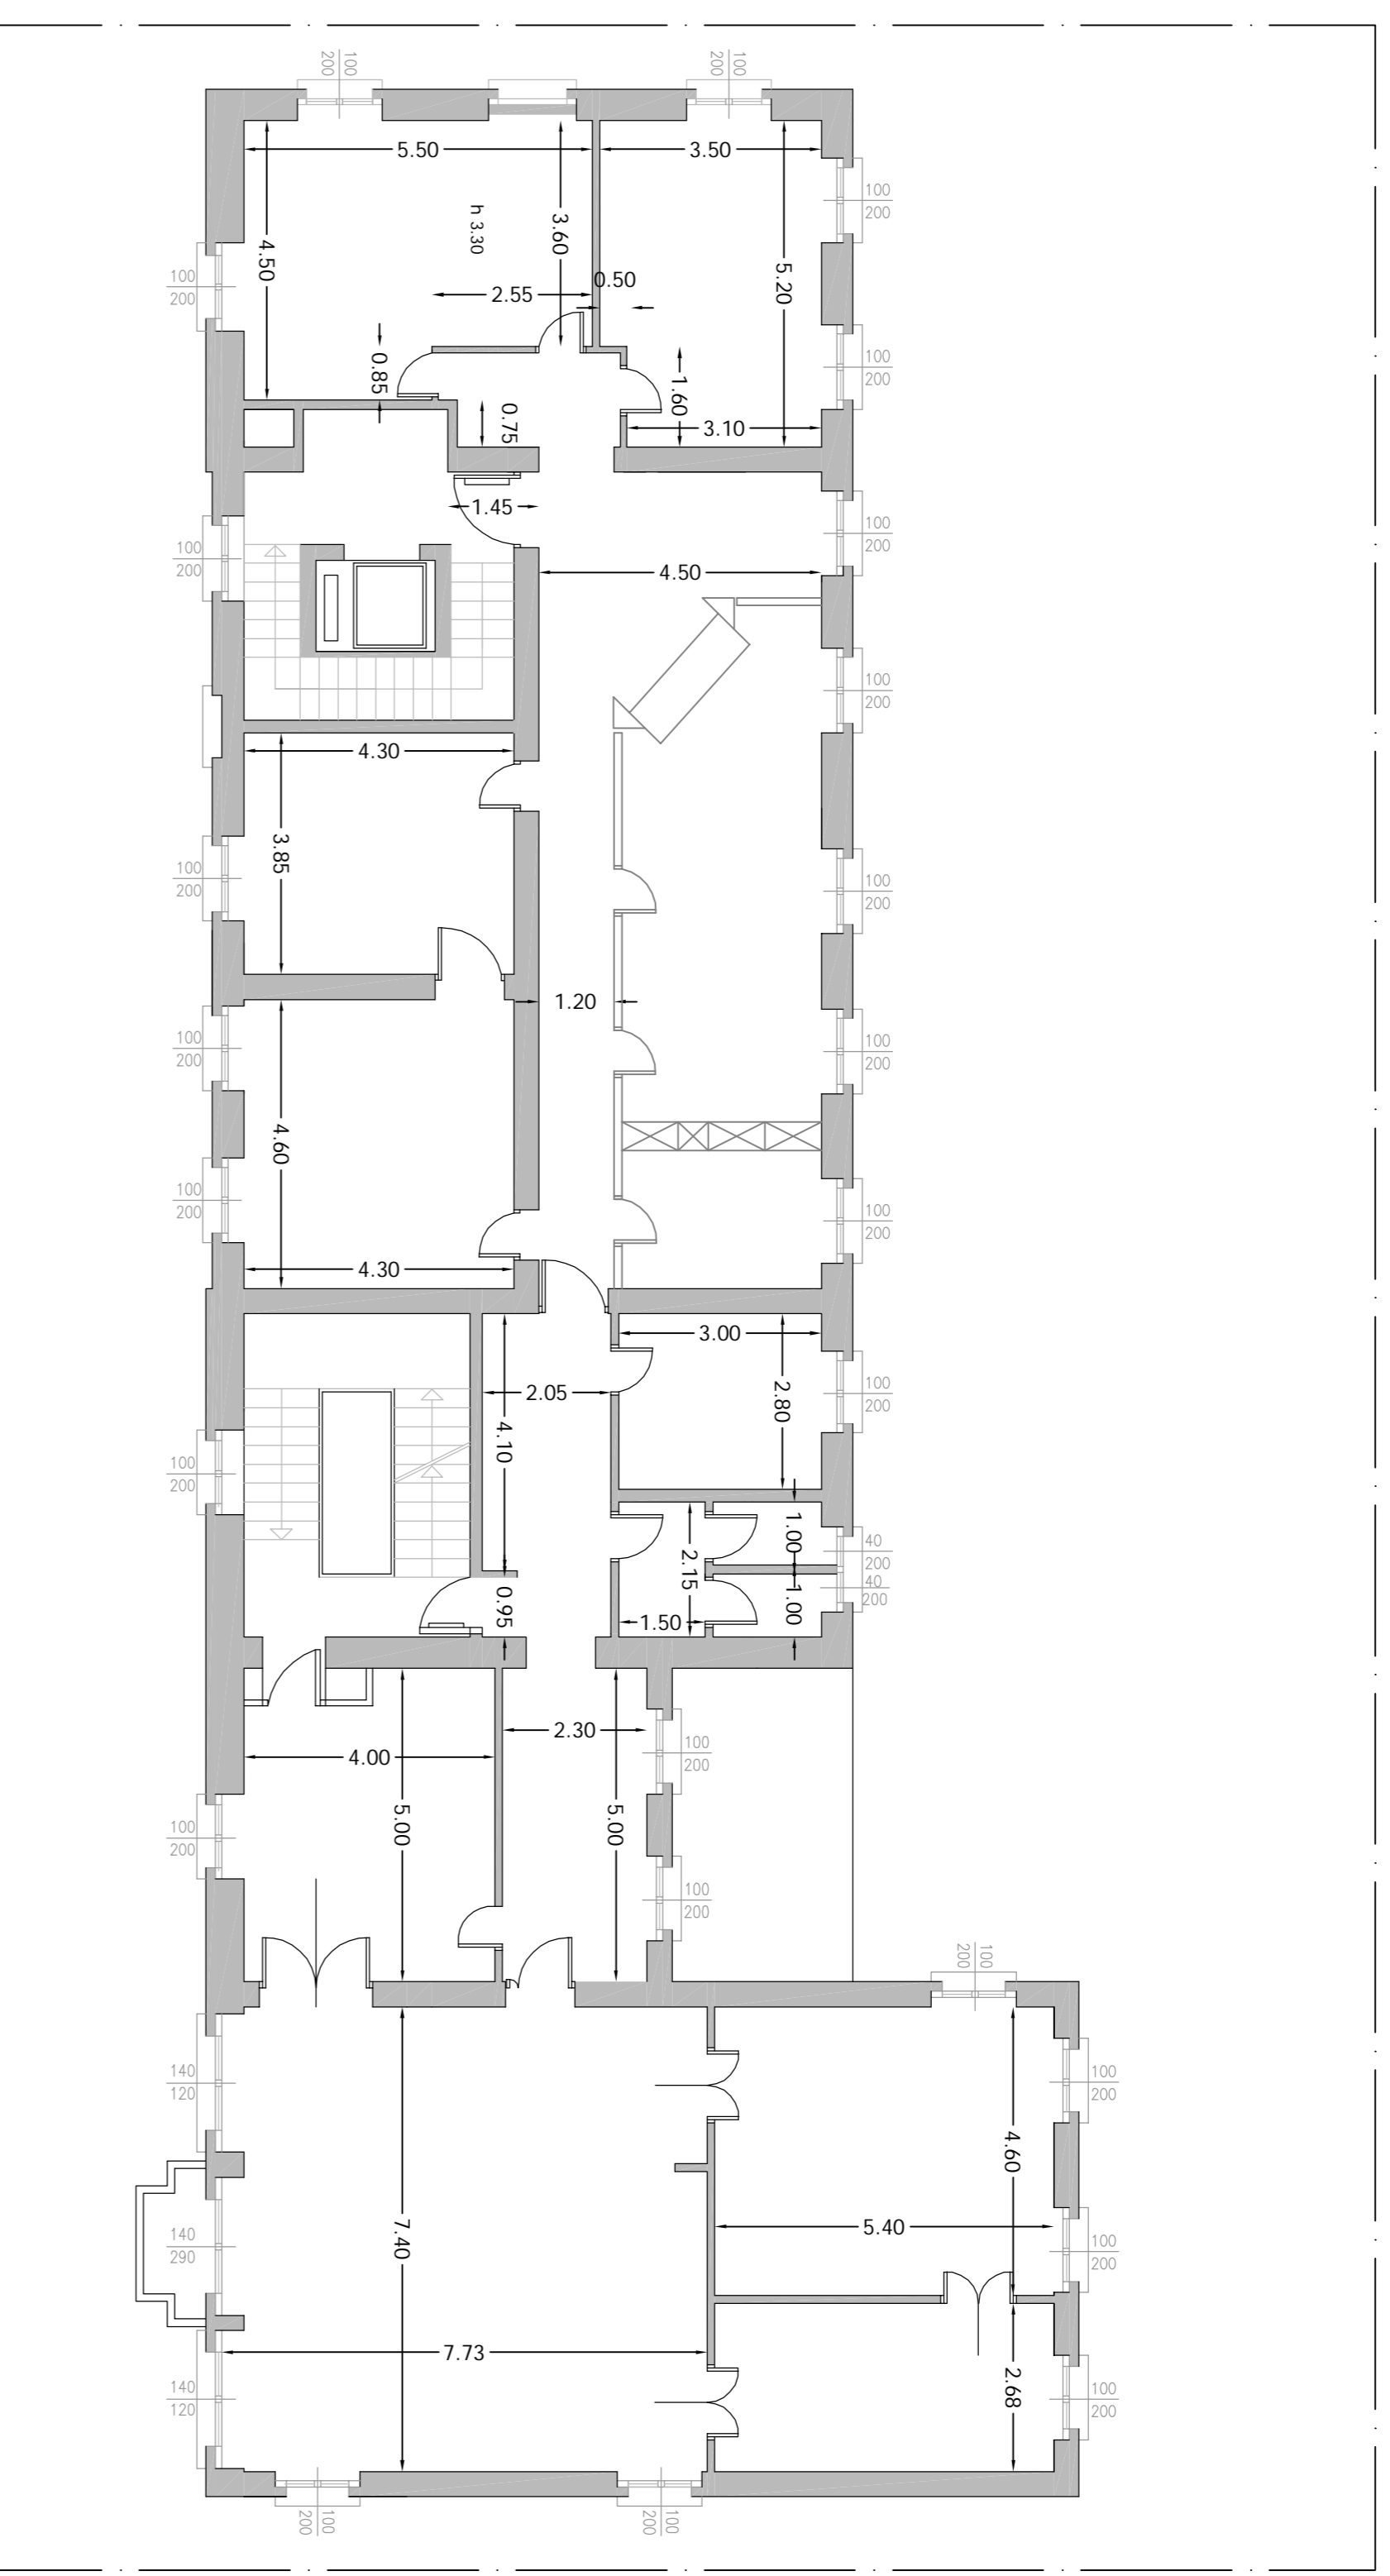

PIANTA PIANO SECONDO SCALA 1:100 - STATO DI FATTO

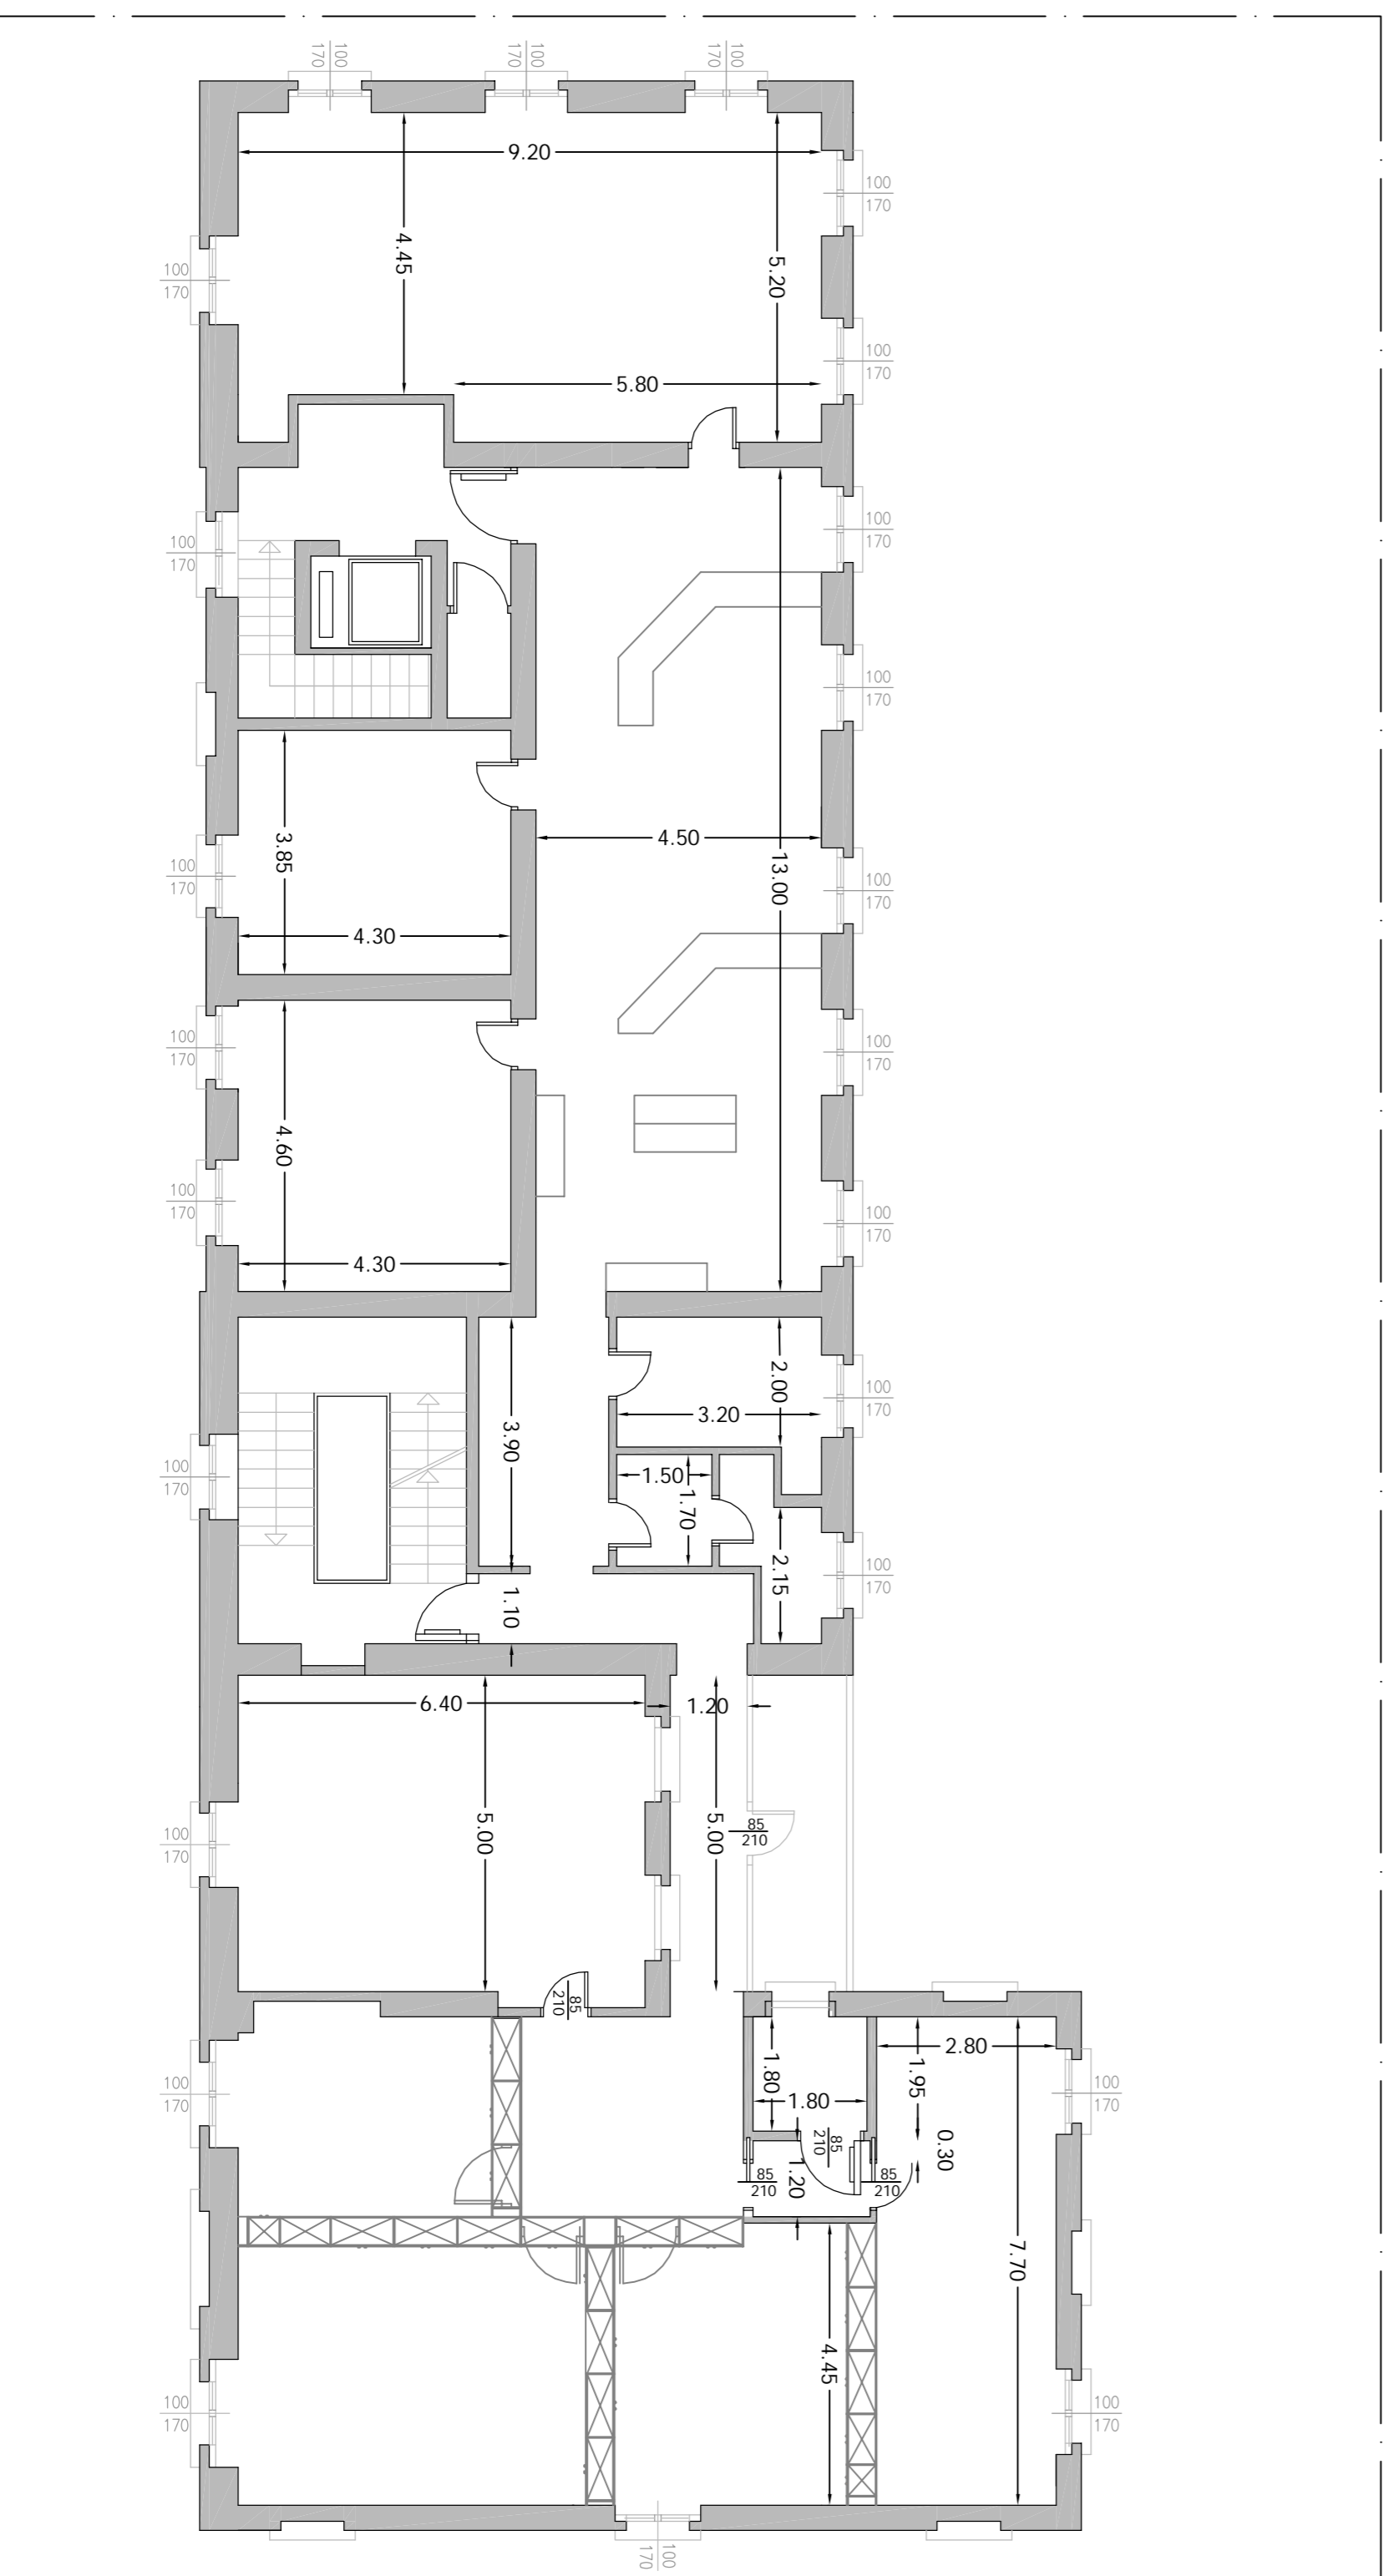

COMUNE DI  
**SIZZIANO**  
PROVINCIA DI PAVIA  
www.comune.sizziano.pv.it

OGGETTO:

**EDIFICIO COMUNALE  
OPERE PER RIDUZIONE DISPERSIONE TERMICA**

Hidro Lavoro  
Opere di efficientamento energetico relative alla  
sostituzione degli infissi palazzo municipale.  
cup IS2J1900429005

Hidro Lavoro  
Stato di fatto

commenti  
Comune di Sizziano

tabella  
1/3

progettista e  
**Fabio Viti**  
ARCHITETTO  
Ar.ch. Fabio Viti  
Via S. Maria Maddalena 42,  
03100 S. Maria della Groppa  
Teléfono: +39 0339 17 08 536  
E-mail: arch.v@pmi.com  
P.IVA: 02 91 5 62 01 83

data  
13/09/2019

direzione lavori  
Dott. Arch. Fabio Giorgio Viti

impresa  
IMPRESA DA APPALTARE

note

La proprietà dei diritti d'autore sono riservati a norma di legge. E' vietata la riproduzione od il trasferimento a terzi senza autorizzazione scritta.