



PIANTA PIANO SECONDO SCALA 1:100 - STATO DI PROGETTO

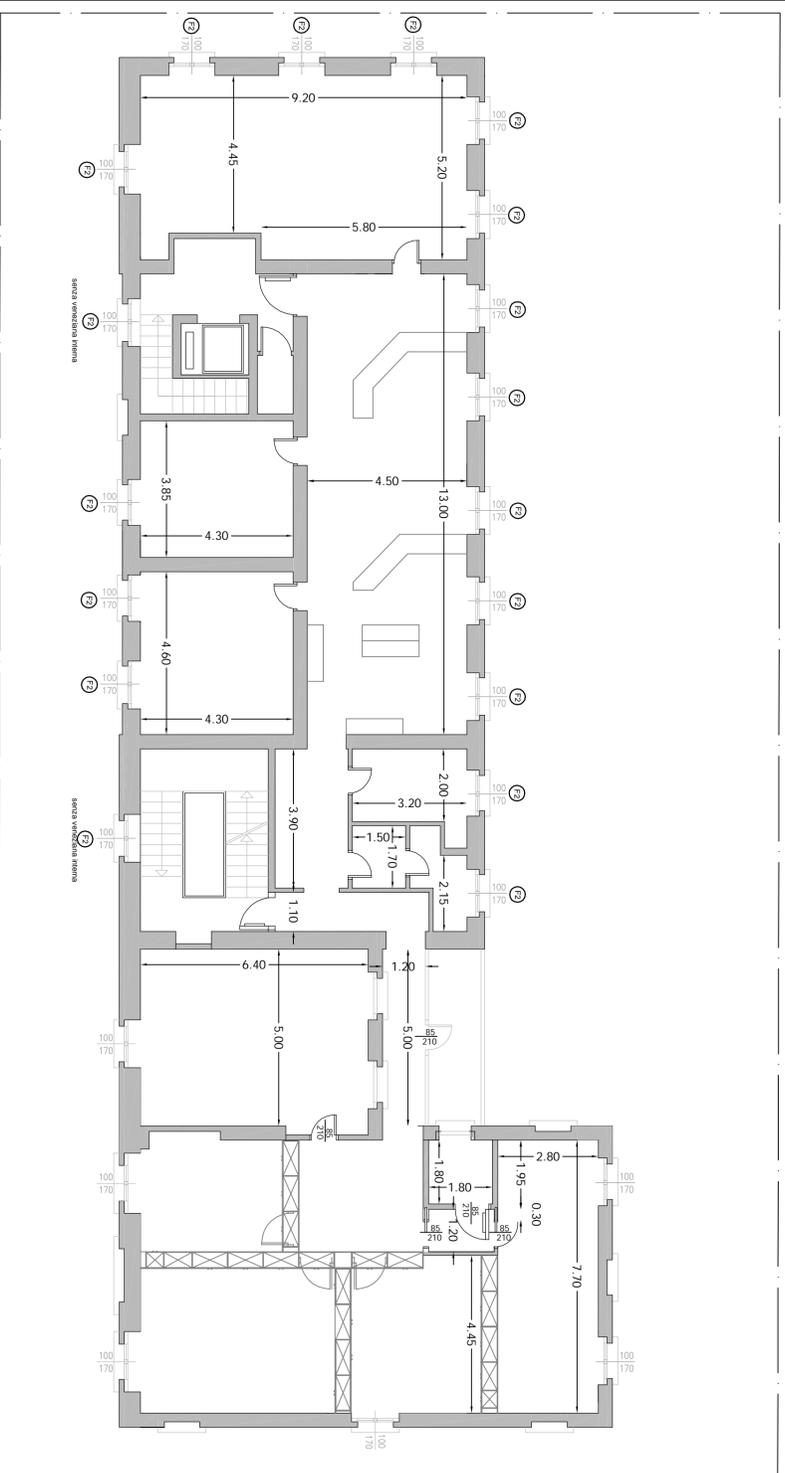

DETTAGLIO SERRAMENTO CON VENEZIANA INTERNA SCALA 1:5

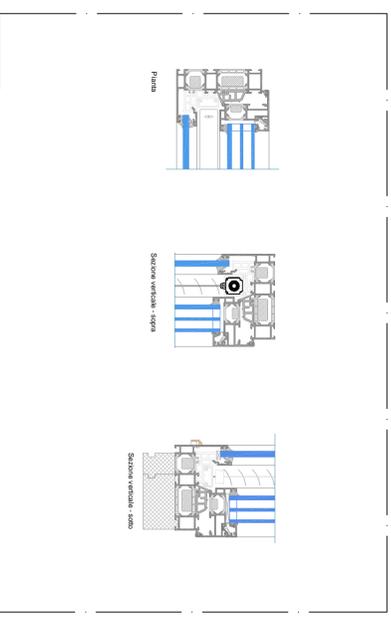

ABACO SERRAMENTI - SCALA 1:50

Tipo	Dimensioni		Dimensioni parziali larghezza			Area [mq]	Caratteristiche anta					Quantità	Note		
	a [mm]	b [mm]	a1 [mm]	a2 [mm]	a3 [mm]		Scorrevole	Battente	Fissa	Vasistas	Apertura			Inferiate	Materiale
F1	100	200	50	50	-	2.00	-	x	-	x	-	-	Serramento in alluminio Esterno: colore come esistente Interno: colore come esistente	17	Tutti i serramenti saranno dotati di veneziana interna ad esclusione di quelli posizionati sul vano scala e con indicazione in pianta
F1 I	100	200	50	50	-	2.00	-	x	-	x	x	-	Serramento in alluminio Esterno: colore come esistente Interno: colore come esistente	23	Tutti i serramenti saranno dotati di veneziana interna, ad esclusione di quelli posizionati sul vano scala e con indicazione in pianta
F2	100	170	50	50	-	1.70	-	x	-	x	-	-	Serramento in alluminio Esterno: colore come esistente Interno: colore come esistente	18	Tutti i serramenti saranno dotati di veneziana interna, ad esclusione di quelli posizionati sul vano scala e con indicazione in pianta
F3	140	120	70	70	-	1.88	-	x	-	x	-	-	Sopraluce ad arco Esterno: colore come esistente Interno: colore come esistente	2	Serramenti con veneziana interna
PF1	140	290	70	70	-	4.06	-	x	-	x	-	-	Sopraluce ad arco Esterno: colore come esistente Interno: colore come esistente	1	Serramenti con veneziana interna

COMUNE DI SIZIANO
PROVINCIA DI PAVIA
www.comune.siziano.pv.it

OGGETTO:
EDIFICIO COMUNALE
OPERE PER RIDUZIONE DISPERSIONE TERMICA

Stato di progetto

committente
Comune di Siziano

progettista e architetto
A.r.ch. Fabio Viti
Via S. Maria Maddalena 42,
03100 SIZIANO (PV)
Tel: +39 0339 17 08 536
arch.v@pmi.com
P.M.A. 02 31 5 62 01 83

direzione lavori
Dott. Arch. Fabio Giorgio Viti

IMPRESA DA APPALTARE

Scala
2/3

Varie

data
13/09/2019

file

note

La proprietà dei diritti d'autore sono riservati a norma di legge. E' vietata la riproduzione od il trasferimento a terzi senza autorizzazione scritta.