



COMUNE DI ANACAPRI
Provincia di Napoli
Comando di Polizia Municipale

Prot. n° 1788

Anacapri, li 2 febbraio 2021

Al Funzionario Responsabile
COSAP
Sede

Oggetto: Esito sopralluogo presso il pubblico esercizio sito in Anacapri alla via G. Orlandi 38/40, a seguito di richiesta di concessione di suolo temporanea su via Orlandi, come da istanza presentata in data 27 01.2021 e protocollata al n°1510.

Da sopralluogo effettuato dalla scrivente, in data odierna si è accertato che non vi sono impedimenti al rilascio di quanto richiesto come da grafico allegato, in quanto gli spazi richiesti non creerebbero problemi ostativi per il libero passaggio pedonale e veicolare.

L'area verrà destinata ad alloggio mobili, durante la fase di tinteggiatura dei locali.



*Con osservanza
Millo Capo di P.M. Patrizia Guida
Patrizia Guida*

Per quanto di competenza si esprime parere..... **FAVORVOLE**

Il Responsabile del Settore di P.M.
Cap. Dott. Marco Fabiano Cordero
[Signature]

PIAZZA VITTORIA


VIA GIUSEPPE ORLANDI

PIZZERIA
DAL PRESIDENTE

nuova insegna

PLANIMETRIA

SUOLO IN CONCESSIONE mq 20.50
SPAZIO TENDA mq 25,75

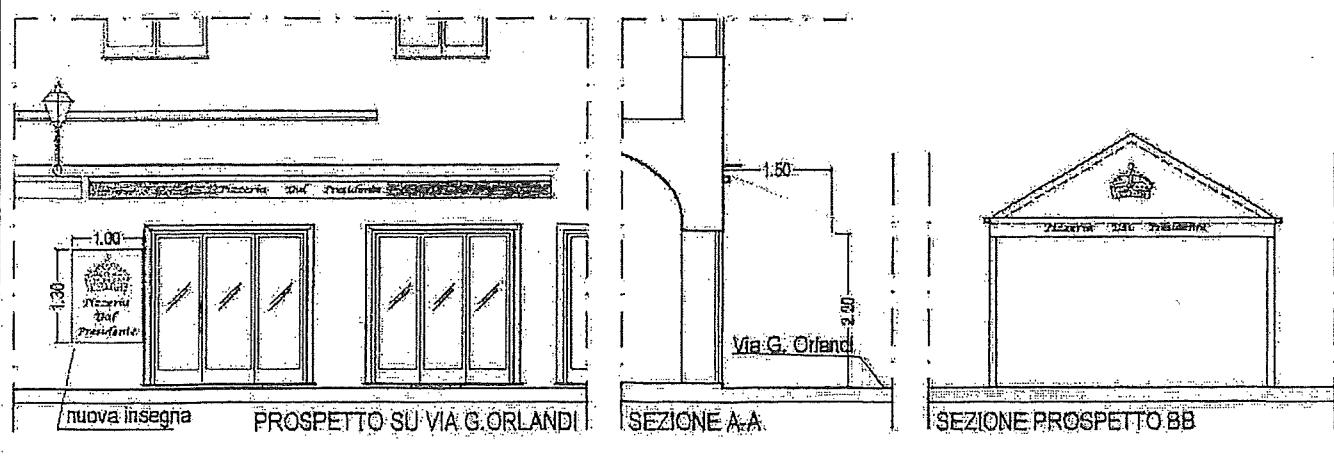

scala 1:100