


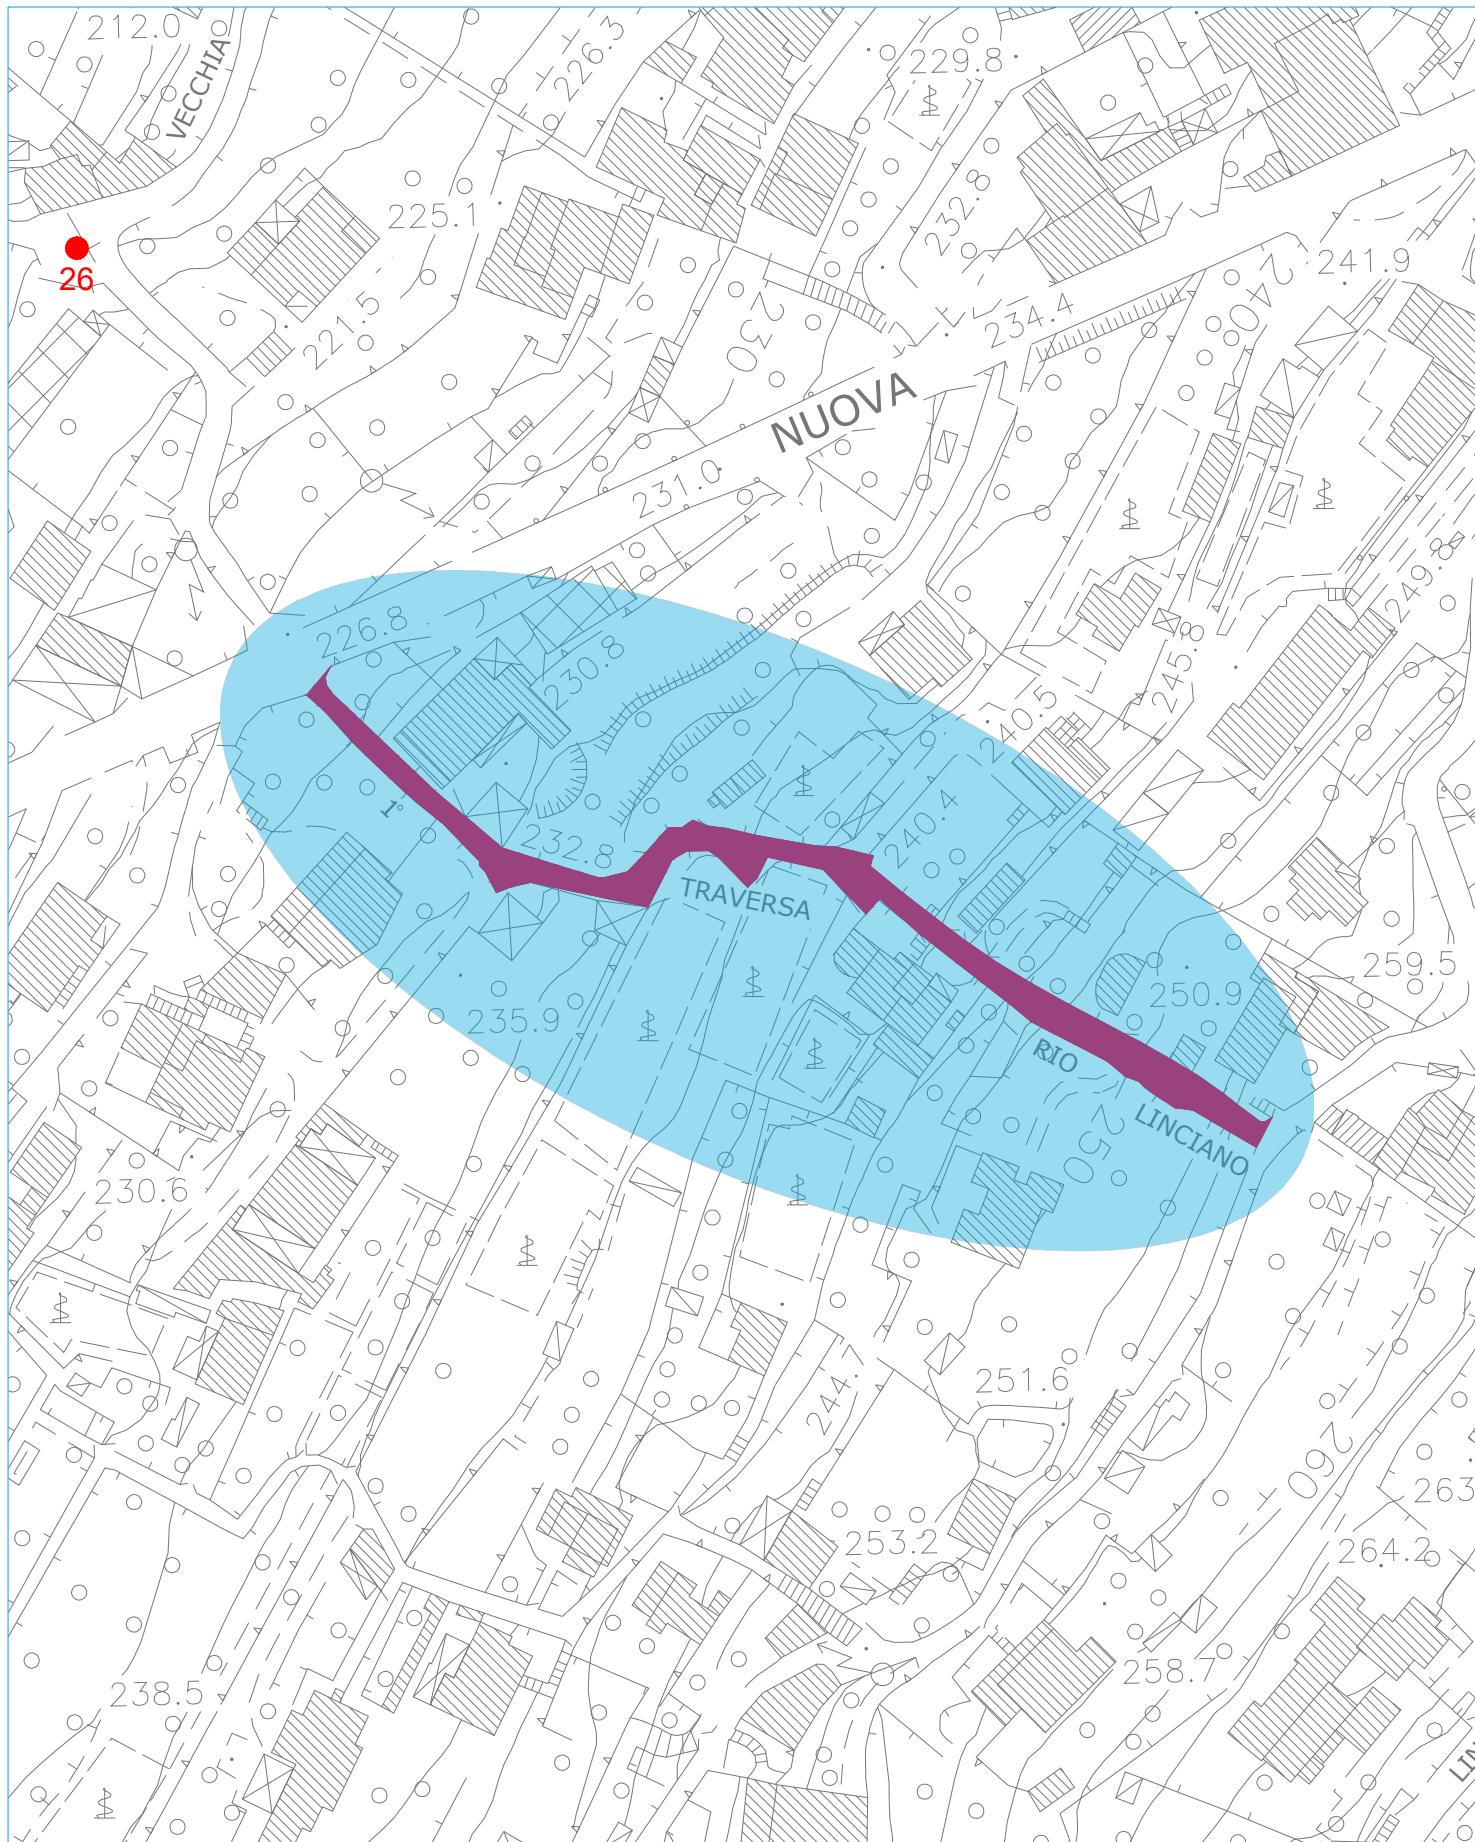

PLANIMETRIA DI INQUADRAMENTO DELL'AREA OGGETTO DI INTERVENTO
stralcio aerofotogrammetrico - scala 1:1000

COMUNE DI ANACAPRI

LAVORI DI MESSA IN SICUREZZA
DELLE STRADE COMUNALI

QUINTO LOTTO
TRAVERSA RIO LINCiano

all. 2

scala 1 :1000 1:200

TRAVERSA
RIO LINCiano

Stato dei luoghi
planimetria generale

il Rup



IL PROGETTISTA
arch. LUIGI ALFARO

ANACAPRI novembre 2021

