




PLANIMETRIA PIANO SEMINTERRATO

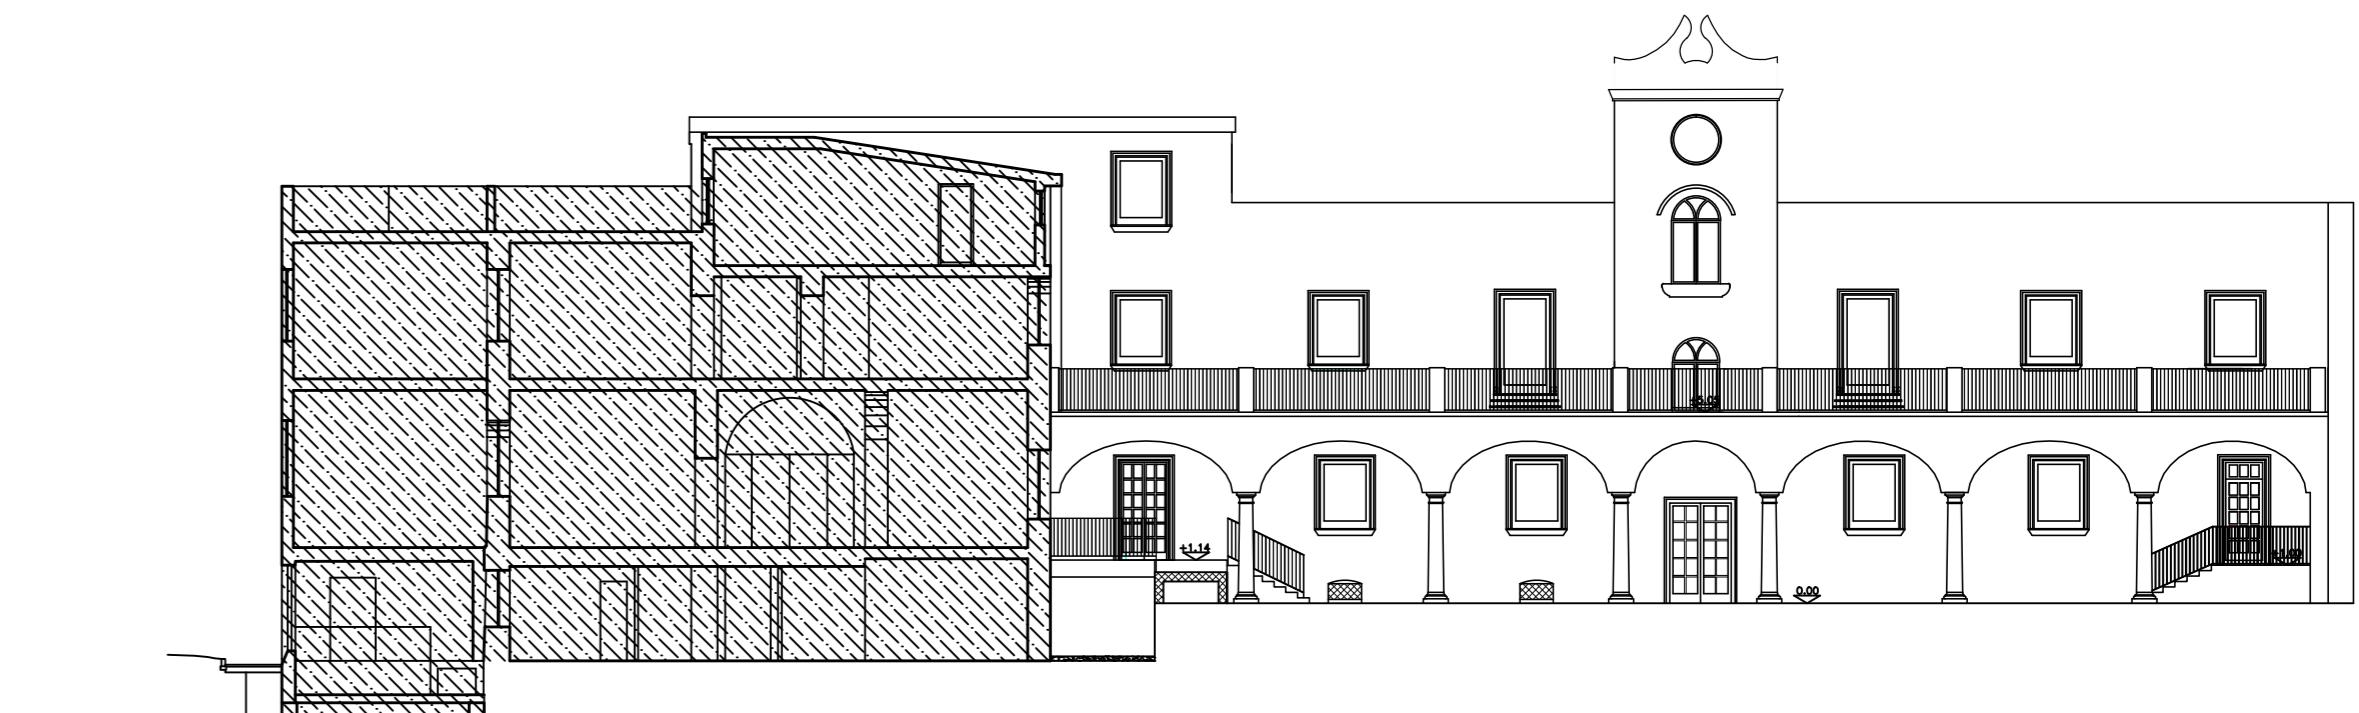


PROSPETTO PRINCIPALE

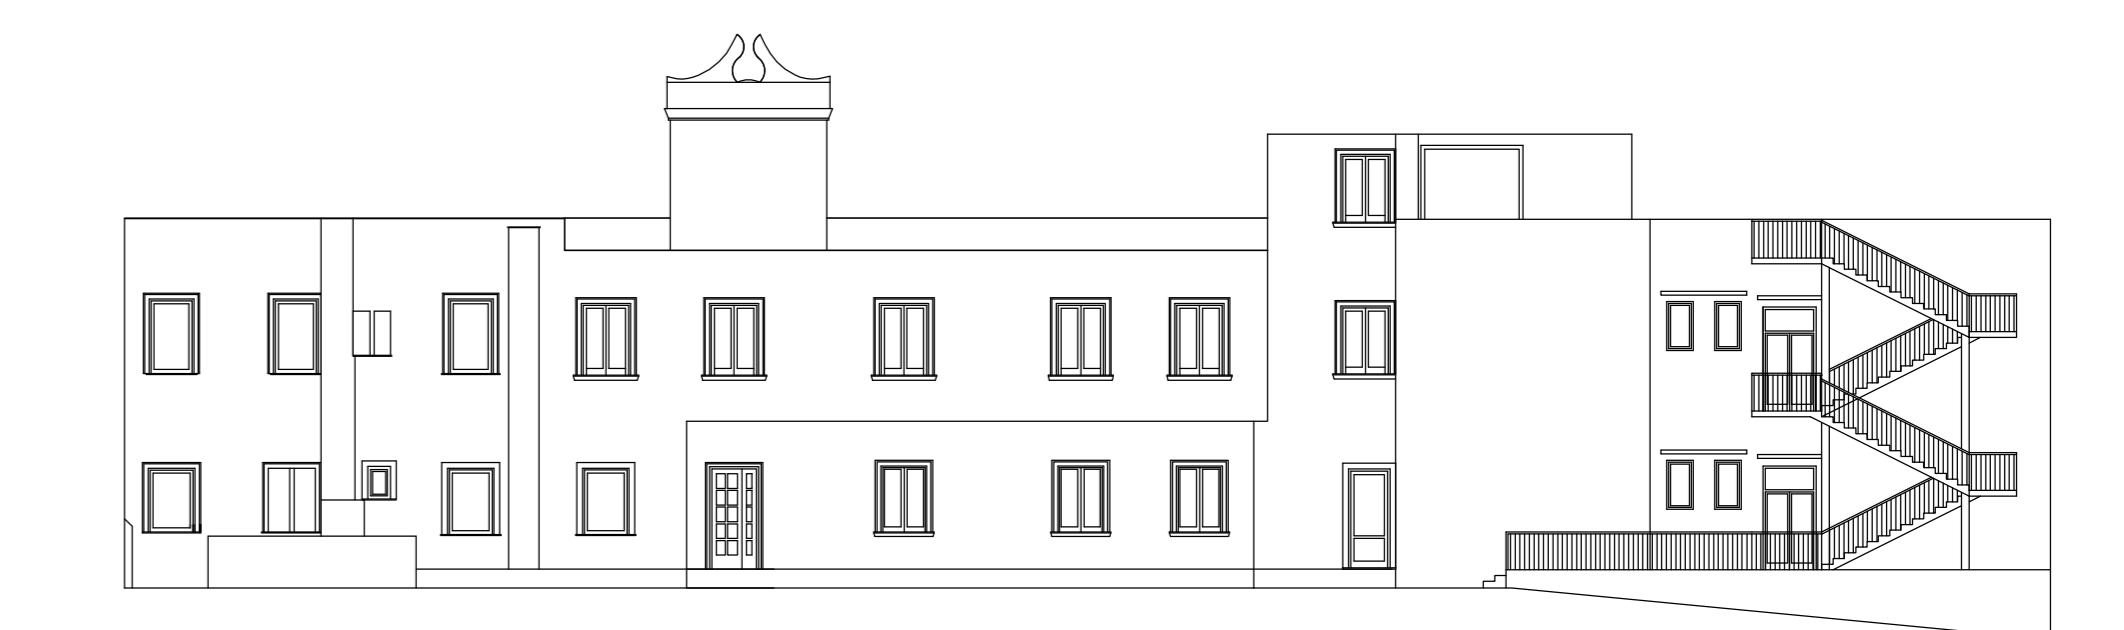


PROSPETTO SECONDARIO

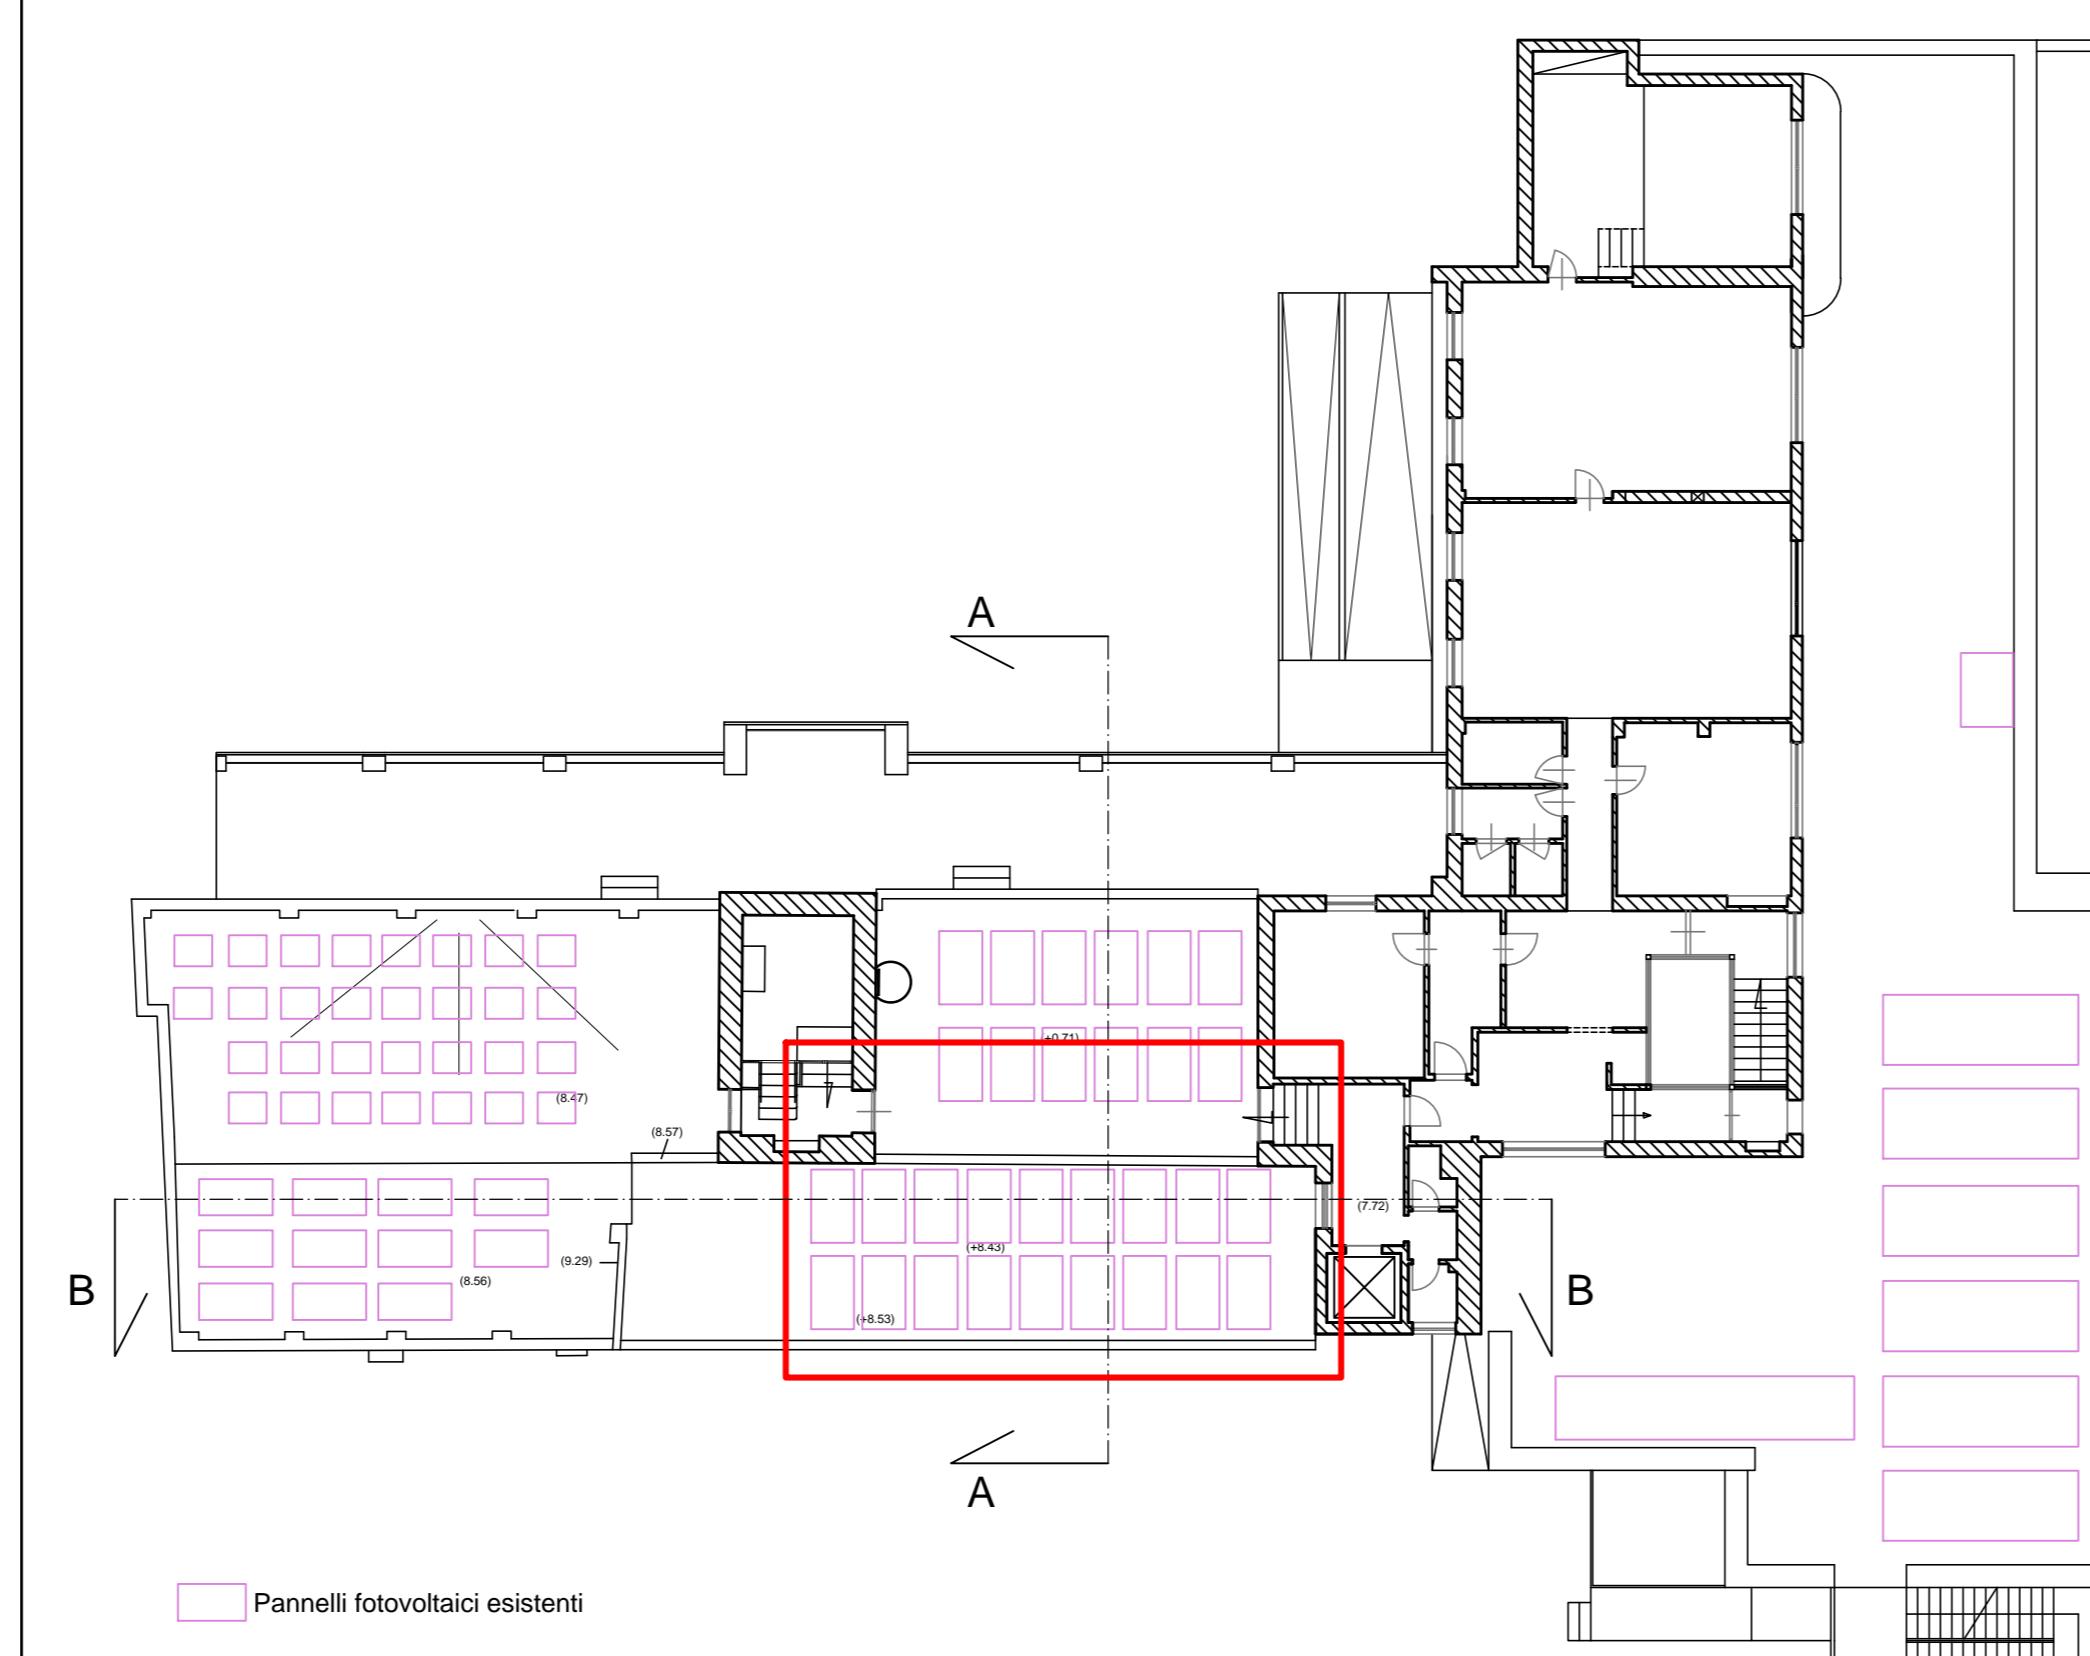

PLANIMETRIA PIANO SECONDO

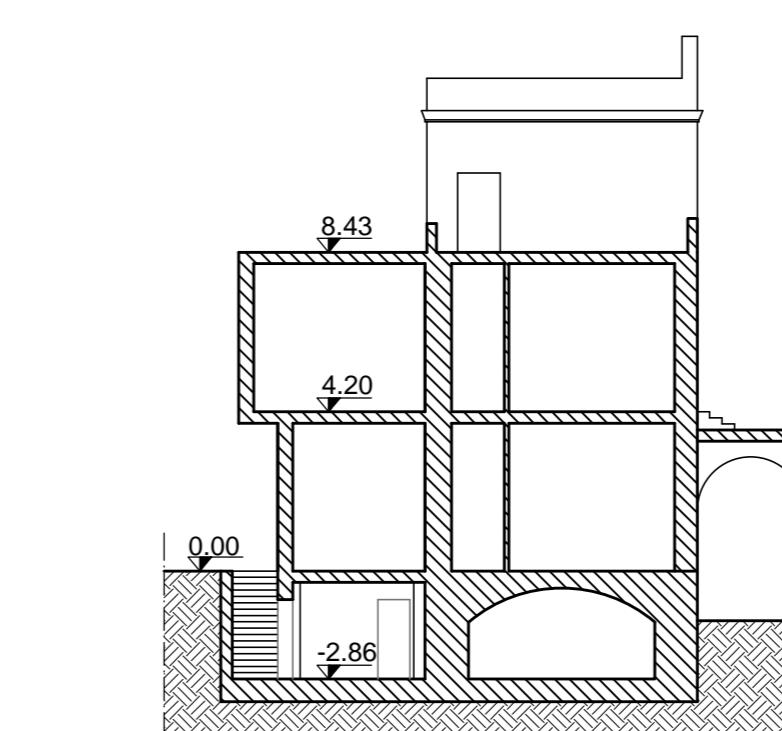

SEZIONE A-A

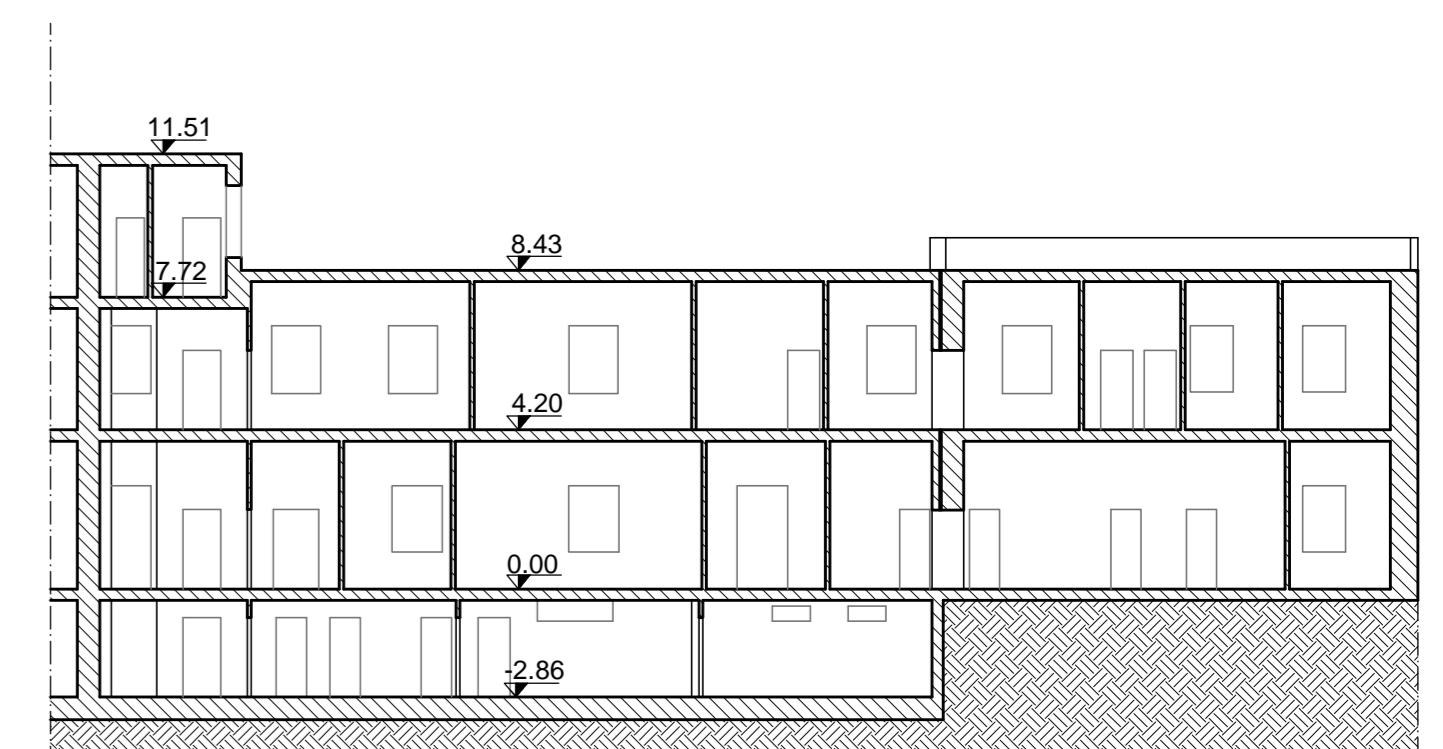

SEZIONE B-B

COMUNE DI ANACAPRI
PROVINCIA DI NAPOLI

RISTRUTTURAZIONE ED ADEGUAMENTO DELLA CASA COMUNALE - 3° LOTTO

PROGETTO ESECUTIVO

STATO DEI LUOGHI: Piante, Prospetti e Sezioni

TAVOLA N. AR2
DATA Marzo 2019
Scala 1:200

IL PROGETTISTA
Ing. Antonino FIODO