


PARTICOLARE COPERTURA

SEZIONE TRASVERSALE

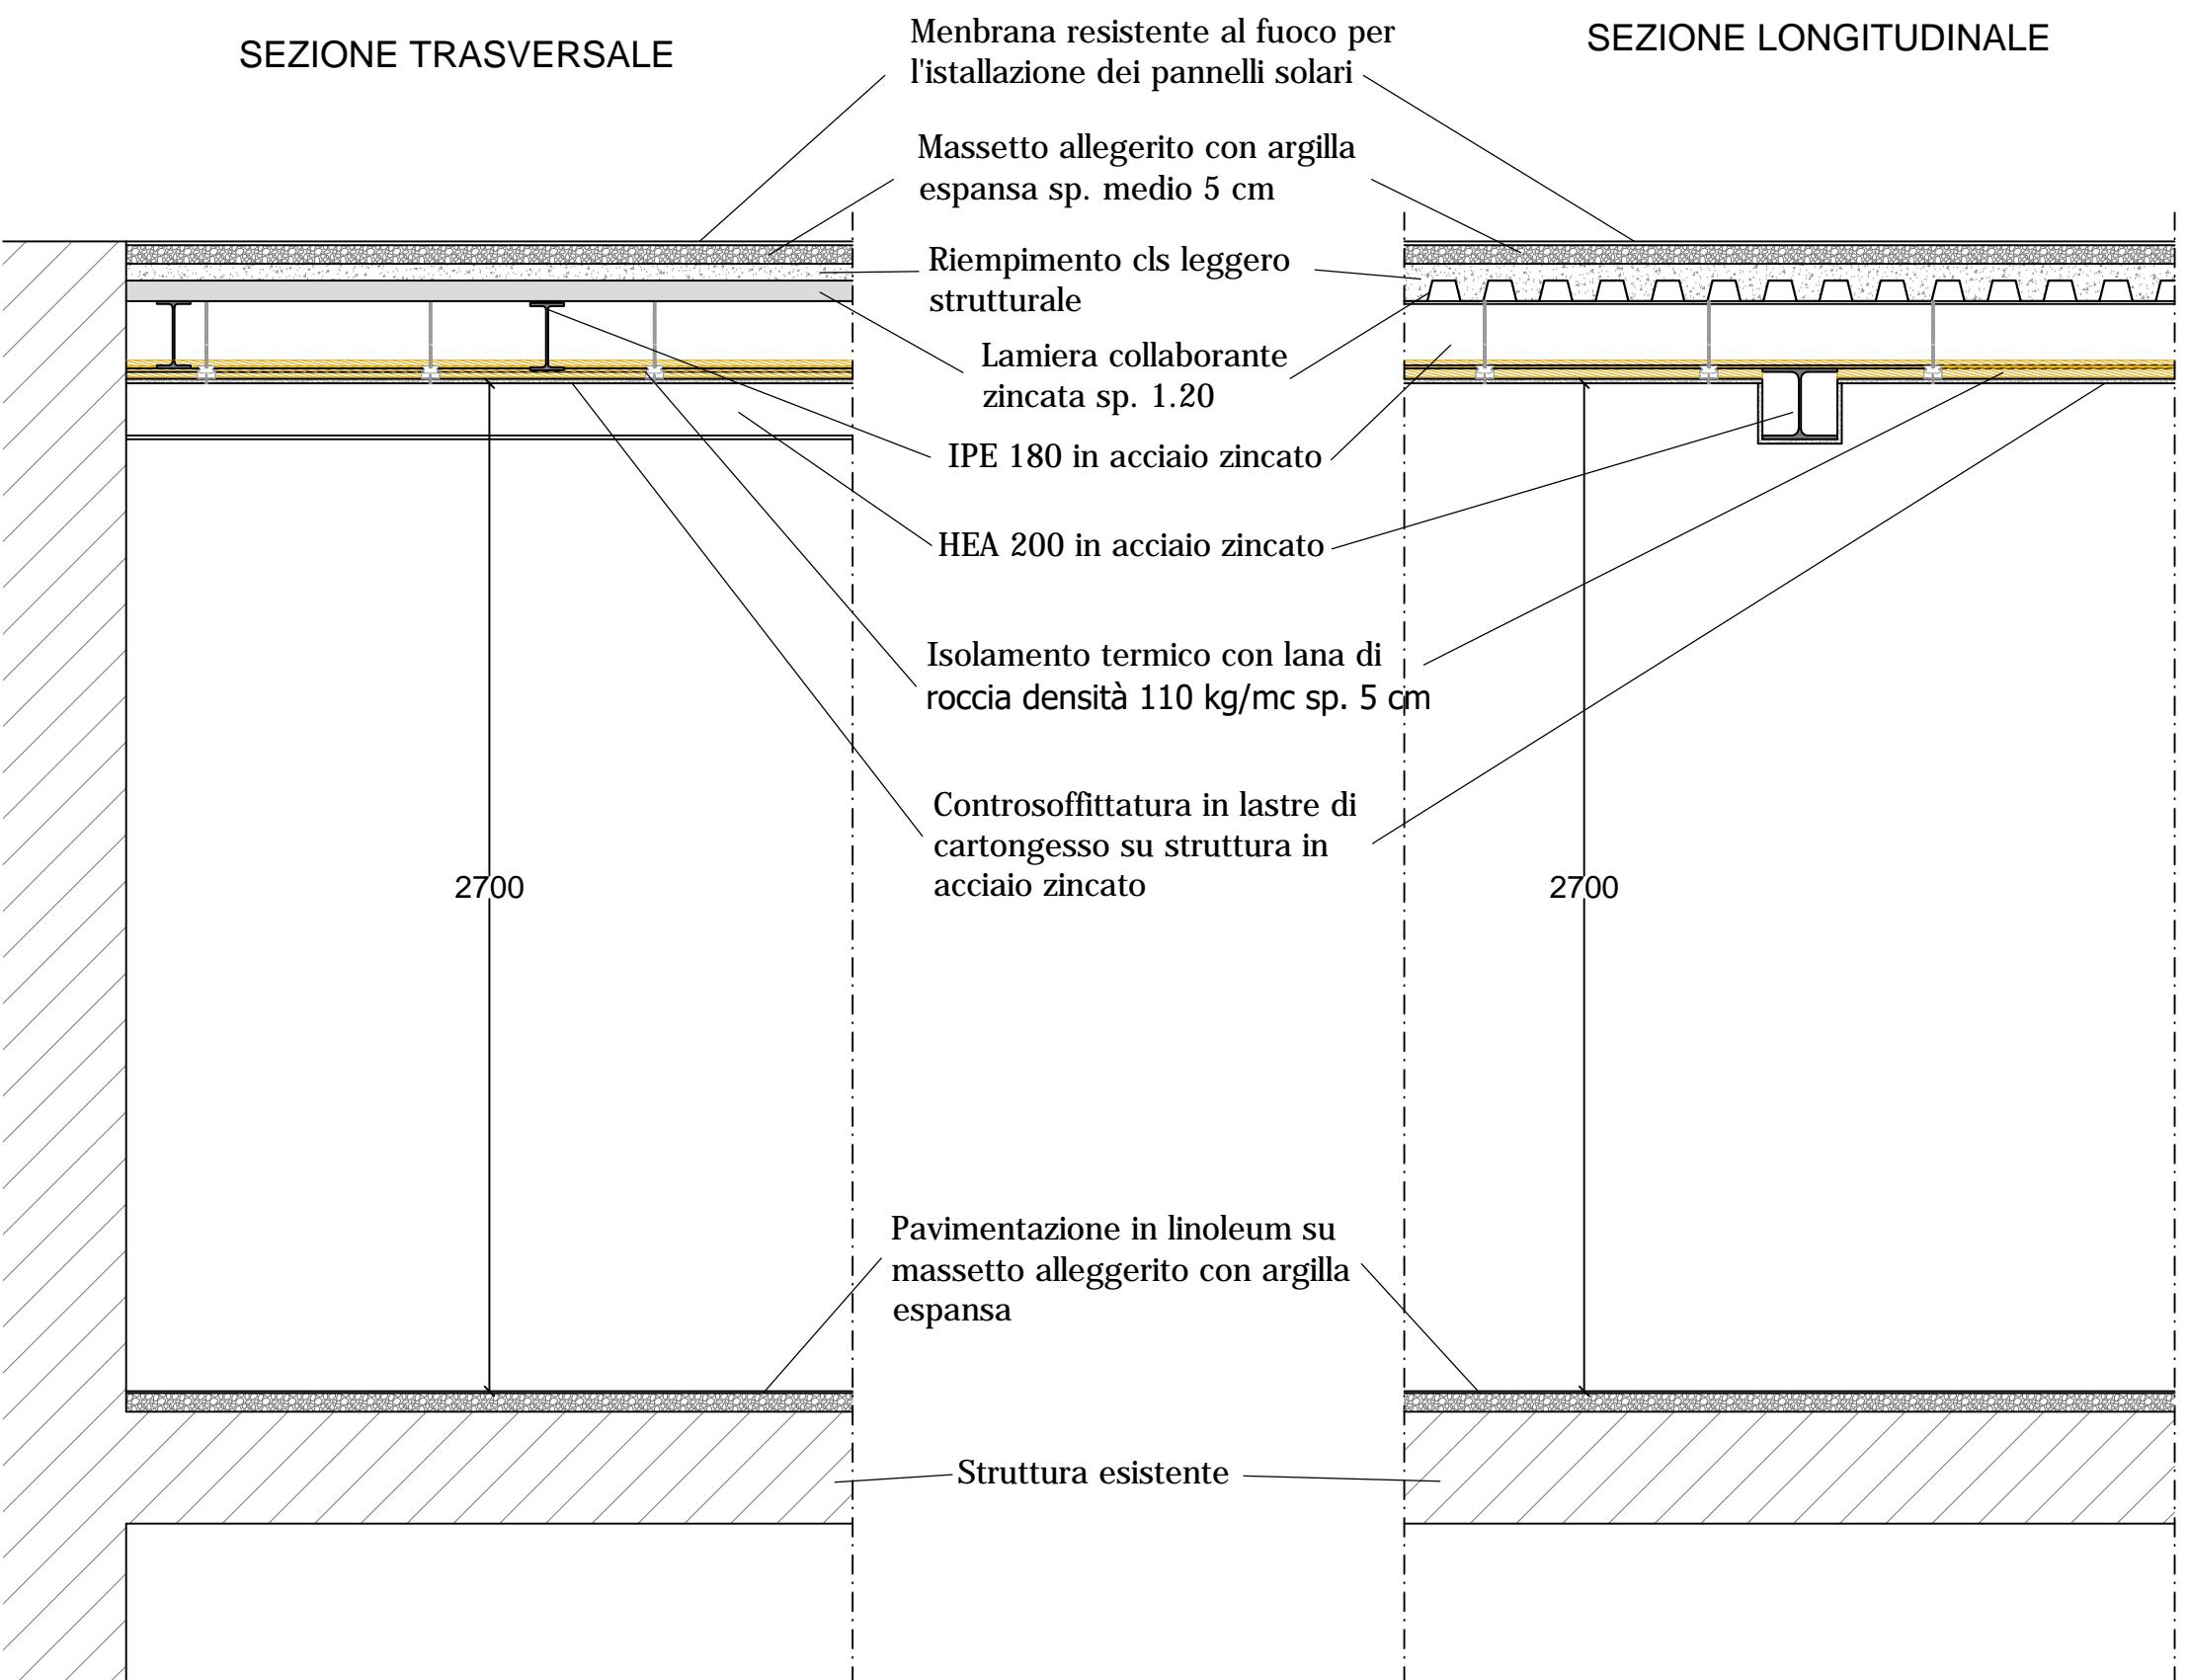

SEZIONE LONGITUDINALE

PARTICOLARE SOLAIO COPERTURA

Menbrana resistente al fuoco per l'installazione dei pannelli solari

Massetto alleggerito con argilla espansa sp. medio 5 cm

Riempiemiento con cls leggero strutturale

Lamiera collaborante zincata sp. 1.20


Struttura portante in acciaio con zincatura a caldo

Isolamento termico con lana di roccia con densità pari a 110kg/mc e spessore 5 cm

Controsoffittatura in lastre di cartongesso dello spessore di 12,5 mm e intelaiatura di supporto in acciaio zincato

Scala 1:5

MURATURA MONOSTRATO DI TAMPONAMENTO

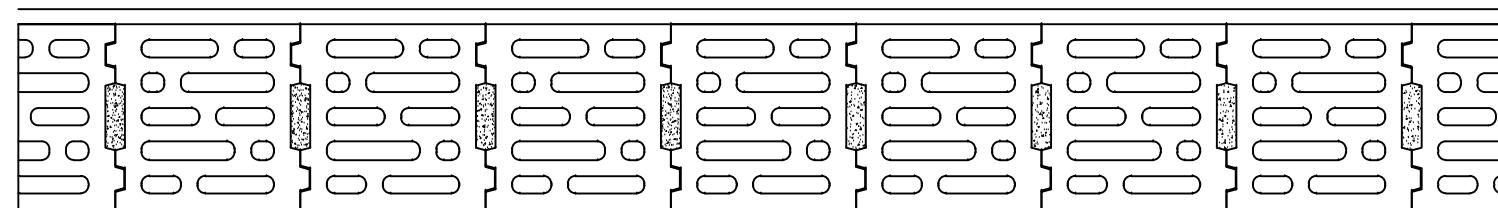

Muratatura monostro di tamponamento, senza funzione portante, per zona sismica, realizzata con blocchi in calcestruzzo di argilla espansa, aventi una massa volumica compresa tra 750 e 1100 Kg/mc, con percentuale di foratura inferiore al 30%, con prestazioni termiche conformi ai requisiti previsti dalle norme vigenti sul risparmio energetico, da porre in opera a fori verticali, eseguita con malta a prestazione garantita, avente resistenza caratteristica a compressione non inferiore a 5,0 N/mm². I blocchi devono essere dotati di certificazione comprovante la bassa emissione di Radon e testati in laboratorio sulla emissione di radionuclidi. Compresi e compensati nel prezzo il calo e il tiro in alto dei materiali, la formazione dei giunti, riseghe, mazzette, spigoli, architravi e piattabande sui vani porta e finestre. Spessore 30 cm

Scala 1:20

COMUNE DI ANACAPRI

PROVINCIA DI NAPOLI

RISTRUTTURAZIONE ED ADEGUAMENTO DELLA CASA COMUNALE - 3° LOTTO

PROGETTO ESECUTIVO

PROGETTO: Particolari costruttivi


TAVOLA N.
AR5

DATA
Febbraio 2019
Scale varie

IL PROGETTISTA

Ing. Antonino FIODO

PARETI DIVISORIE INTERNE

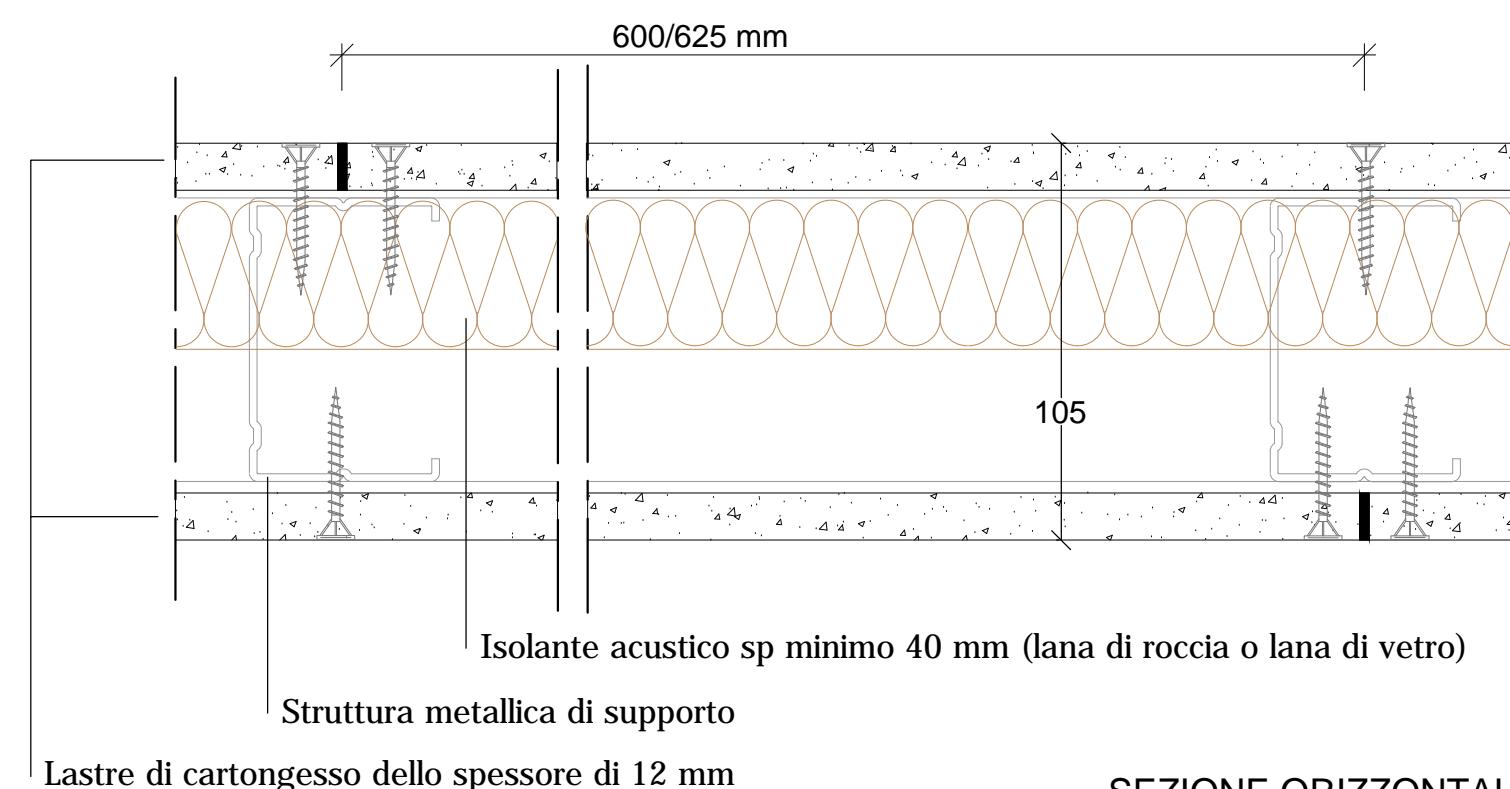

SEZIONE ORIZZONTALE


Lastre di cartongesso dello spessore di 12 mm

Isolante acustico sp minimo 40 mm (lana di roccia o lana di vetro)


Struttura metallica di supporto

Strisce isolanti

Sigillante elastico

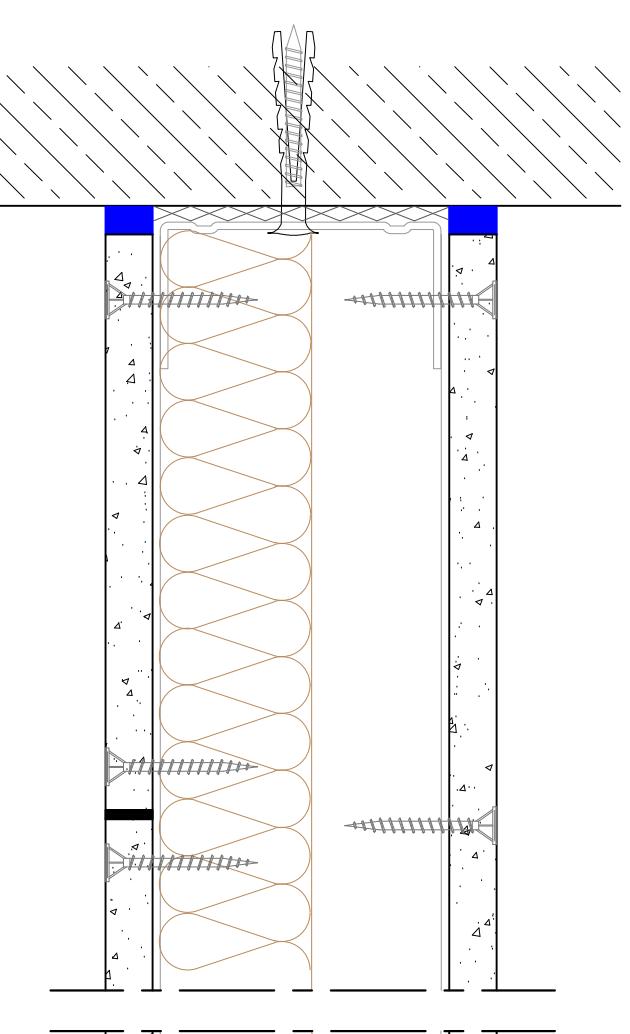

SEZIONE VERTICALE

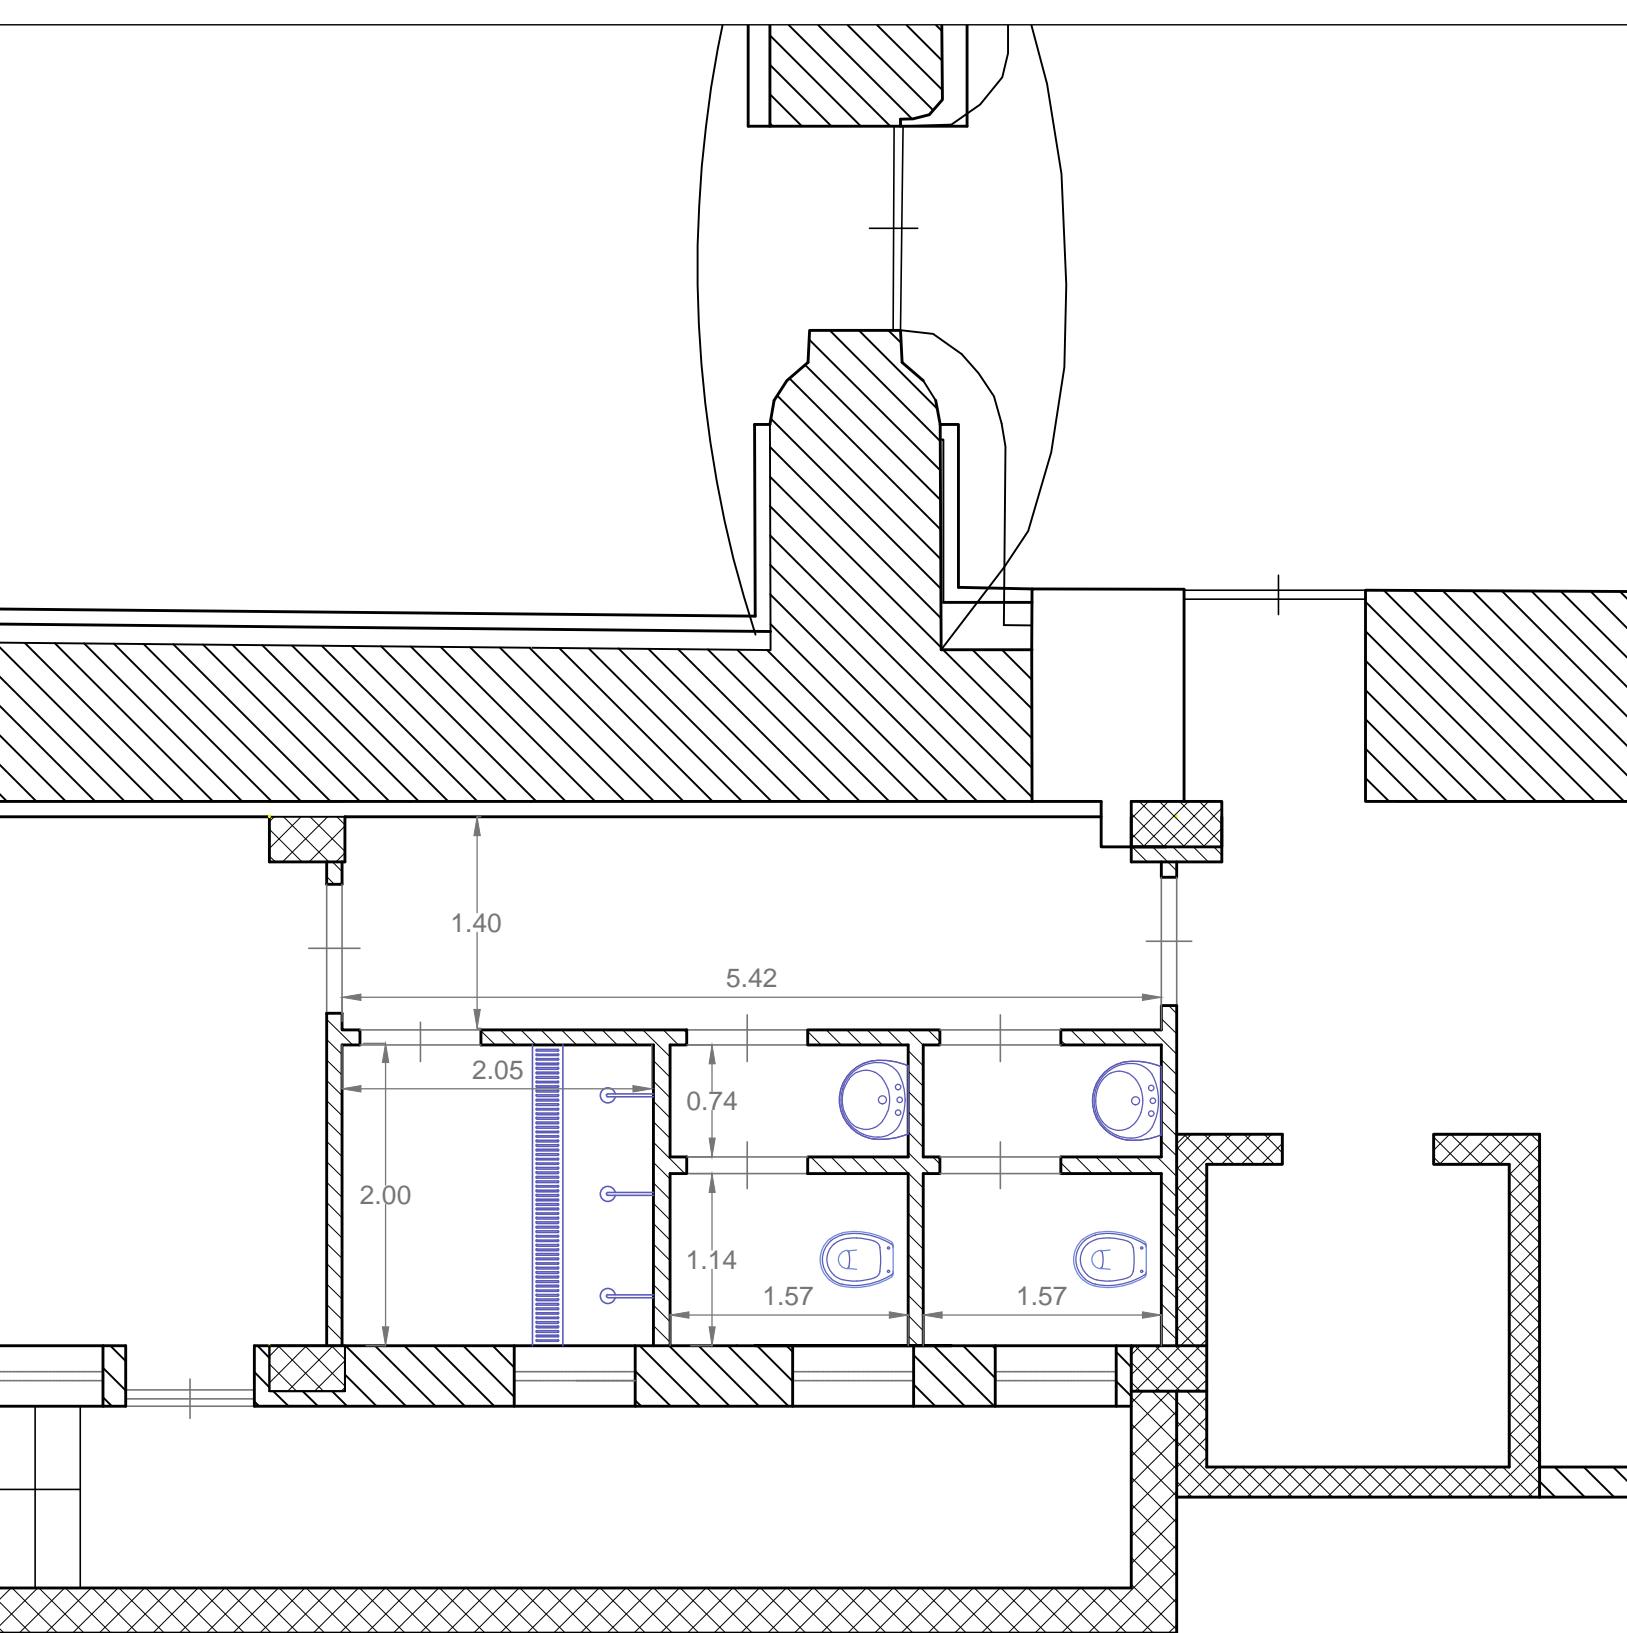

DISPOSIZIONE SERVIZI IGienICI PIANO SEMINTERRATO

Scala 1:5

Scala 1:50