




DONDOLO - E2

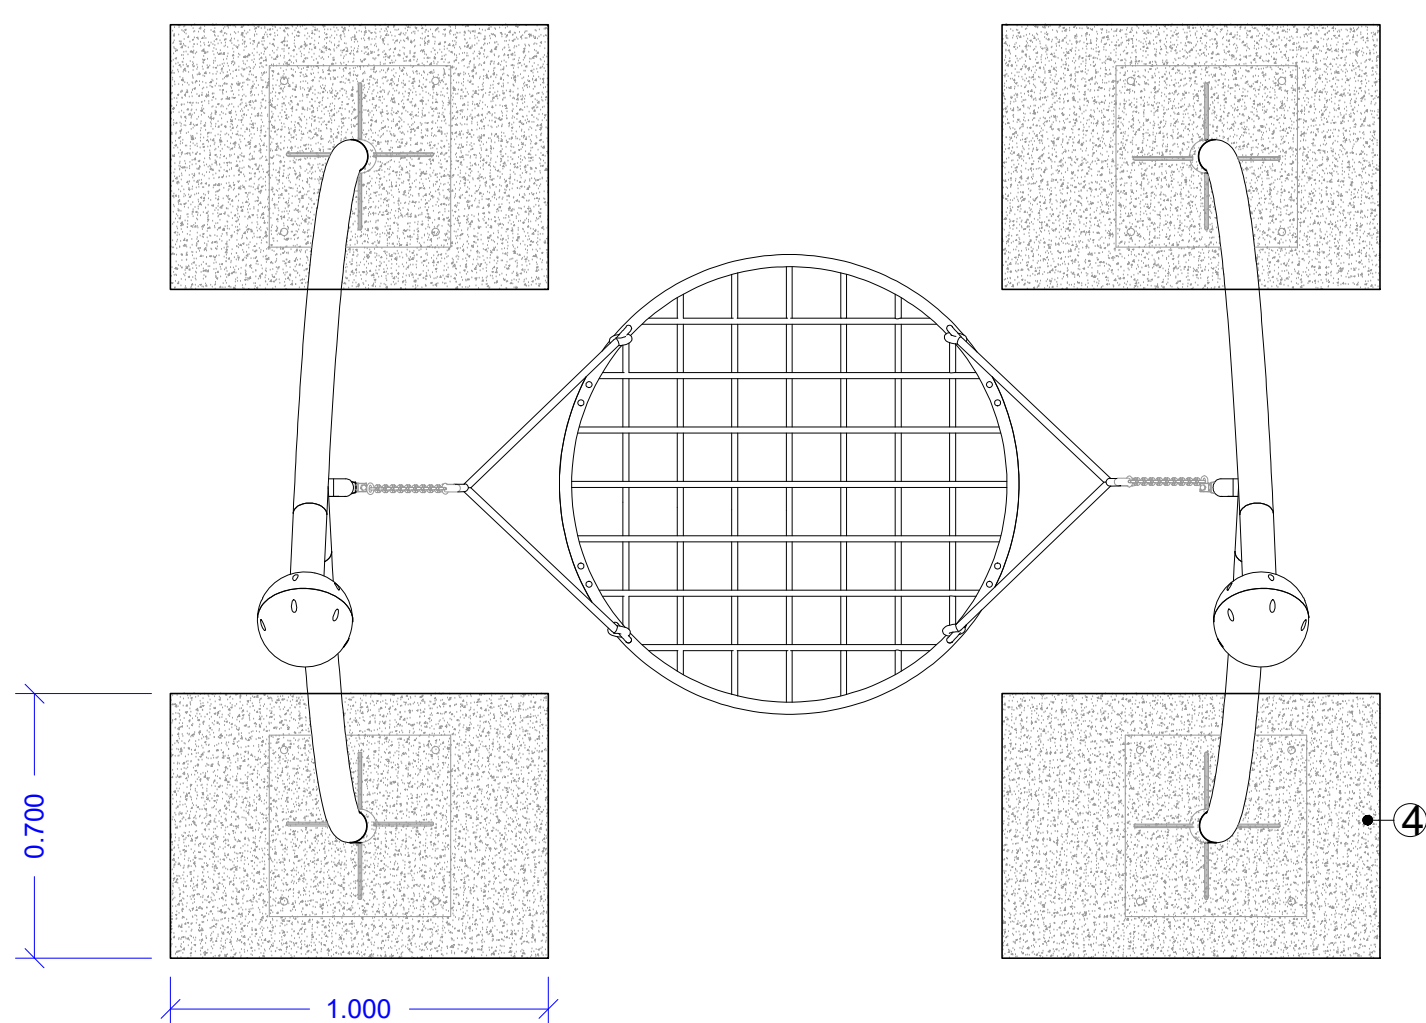


DONDOLO - E1

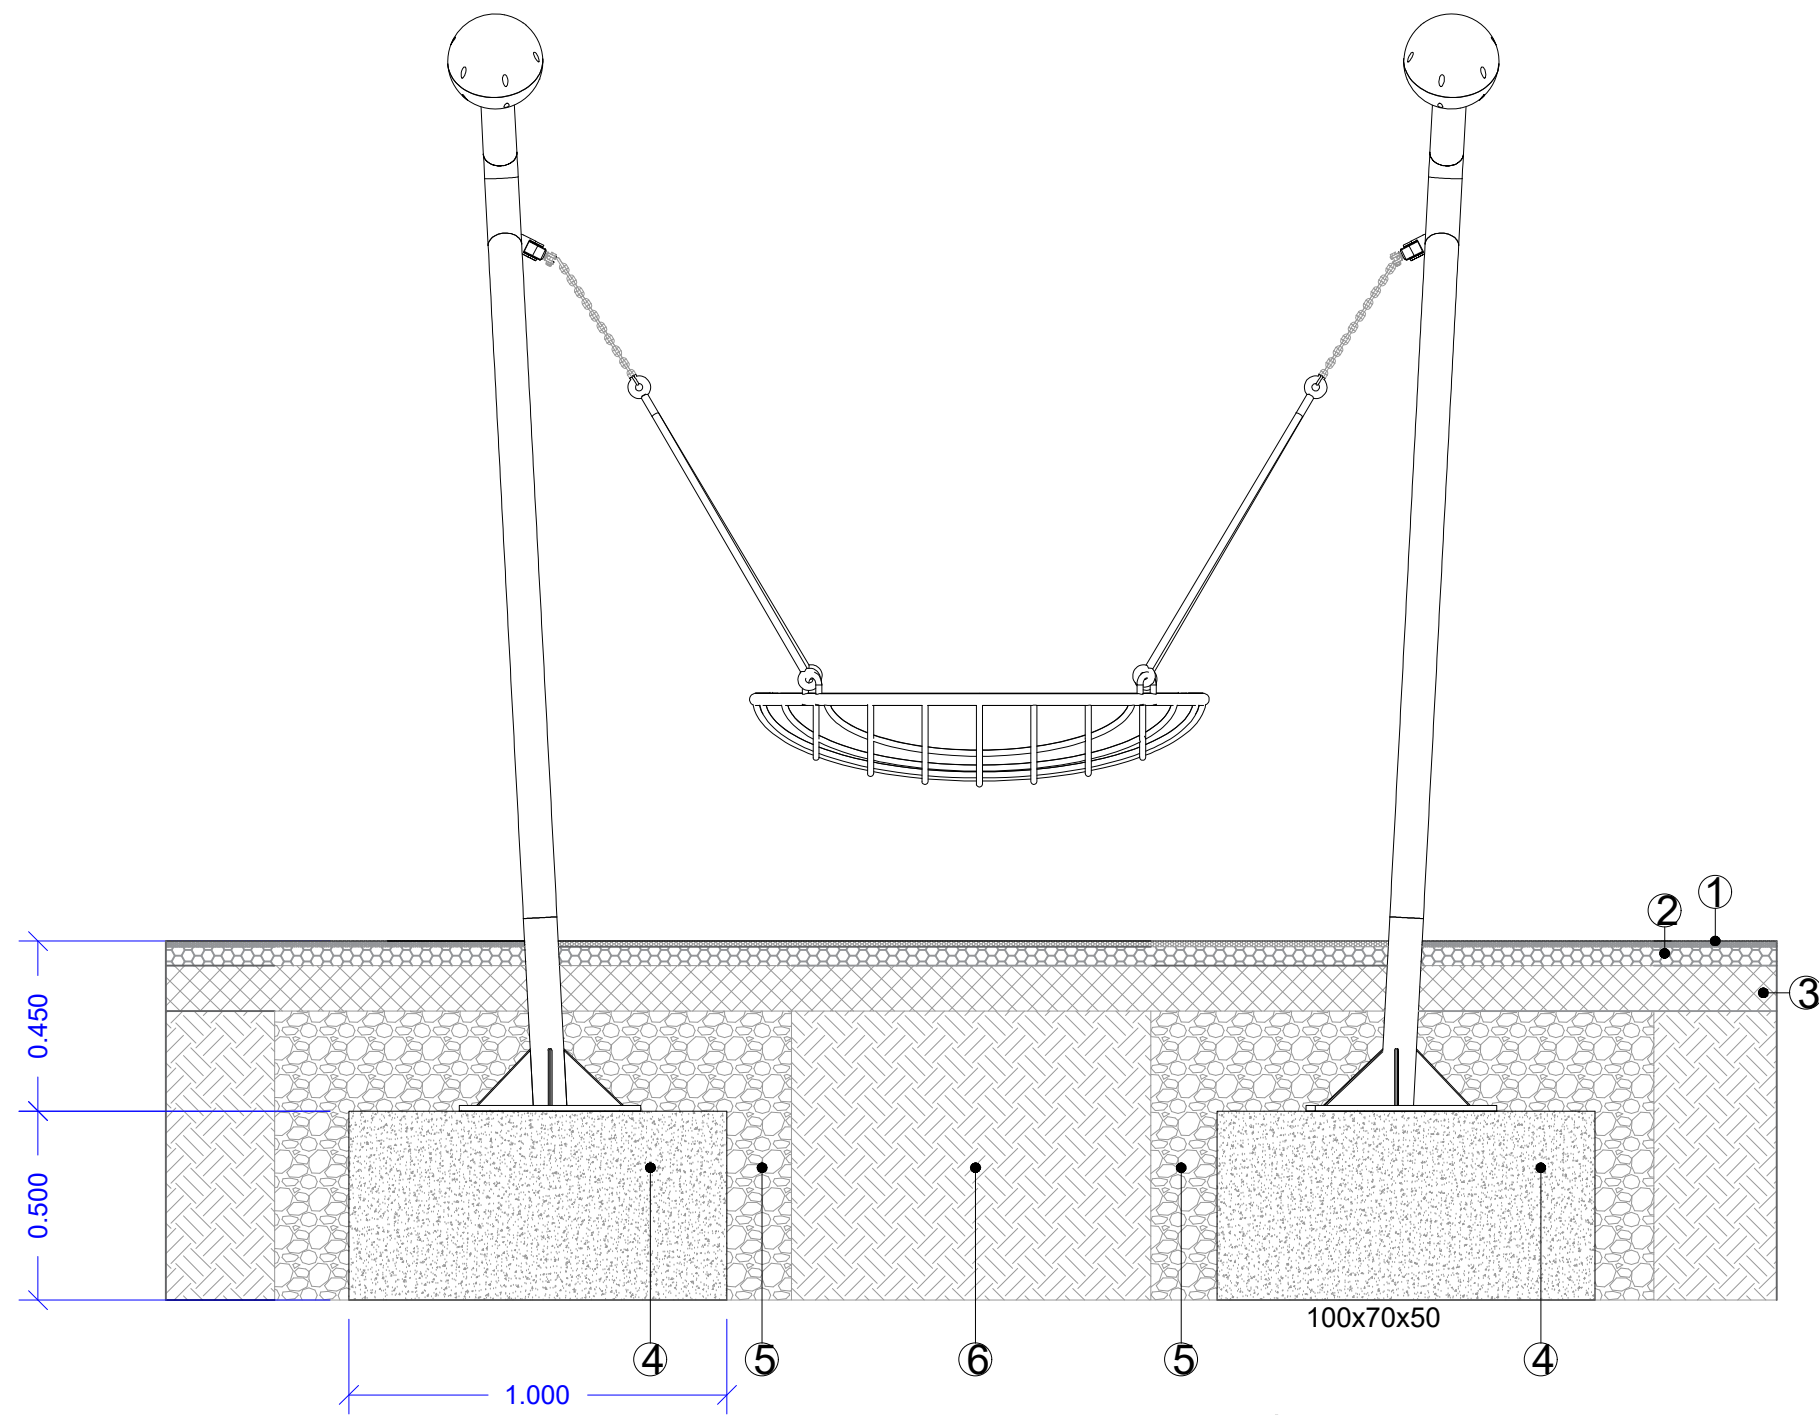

ALTALENA - F1

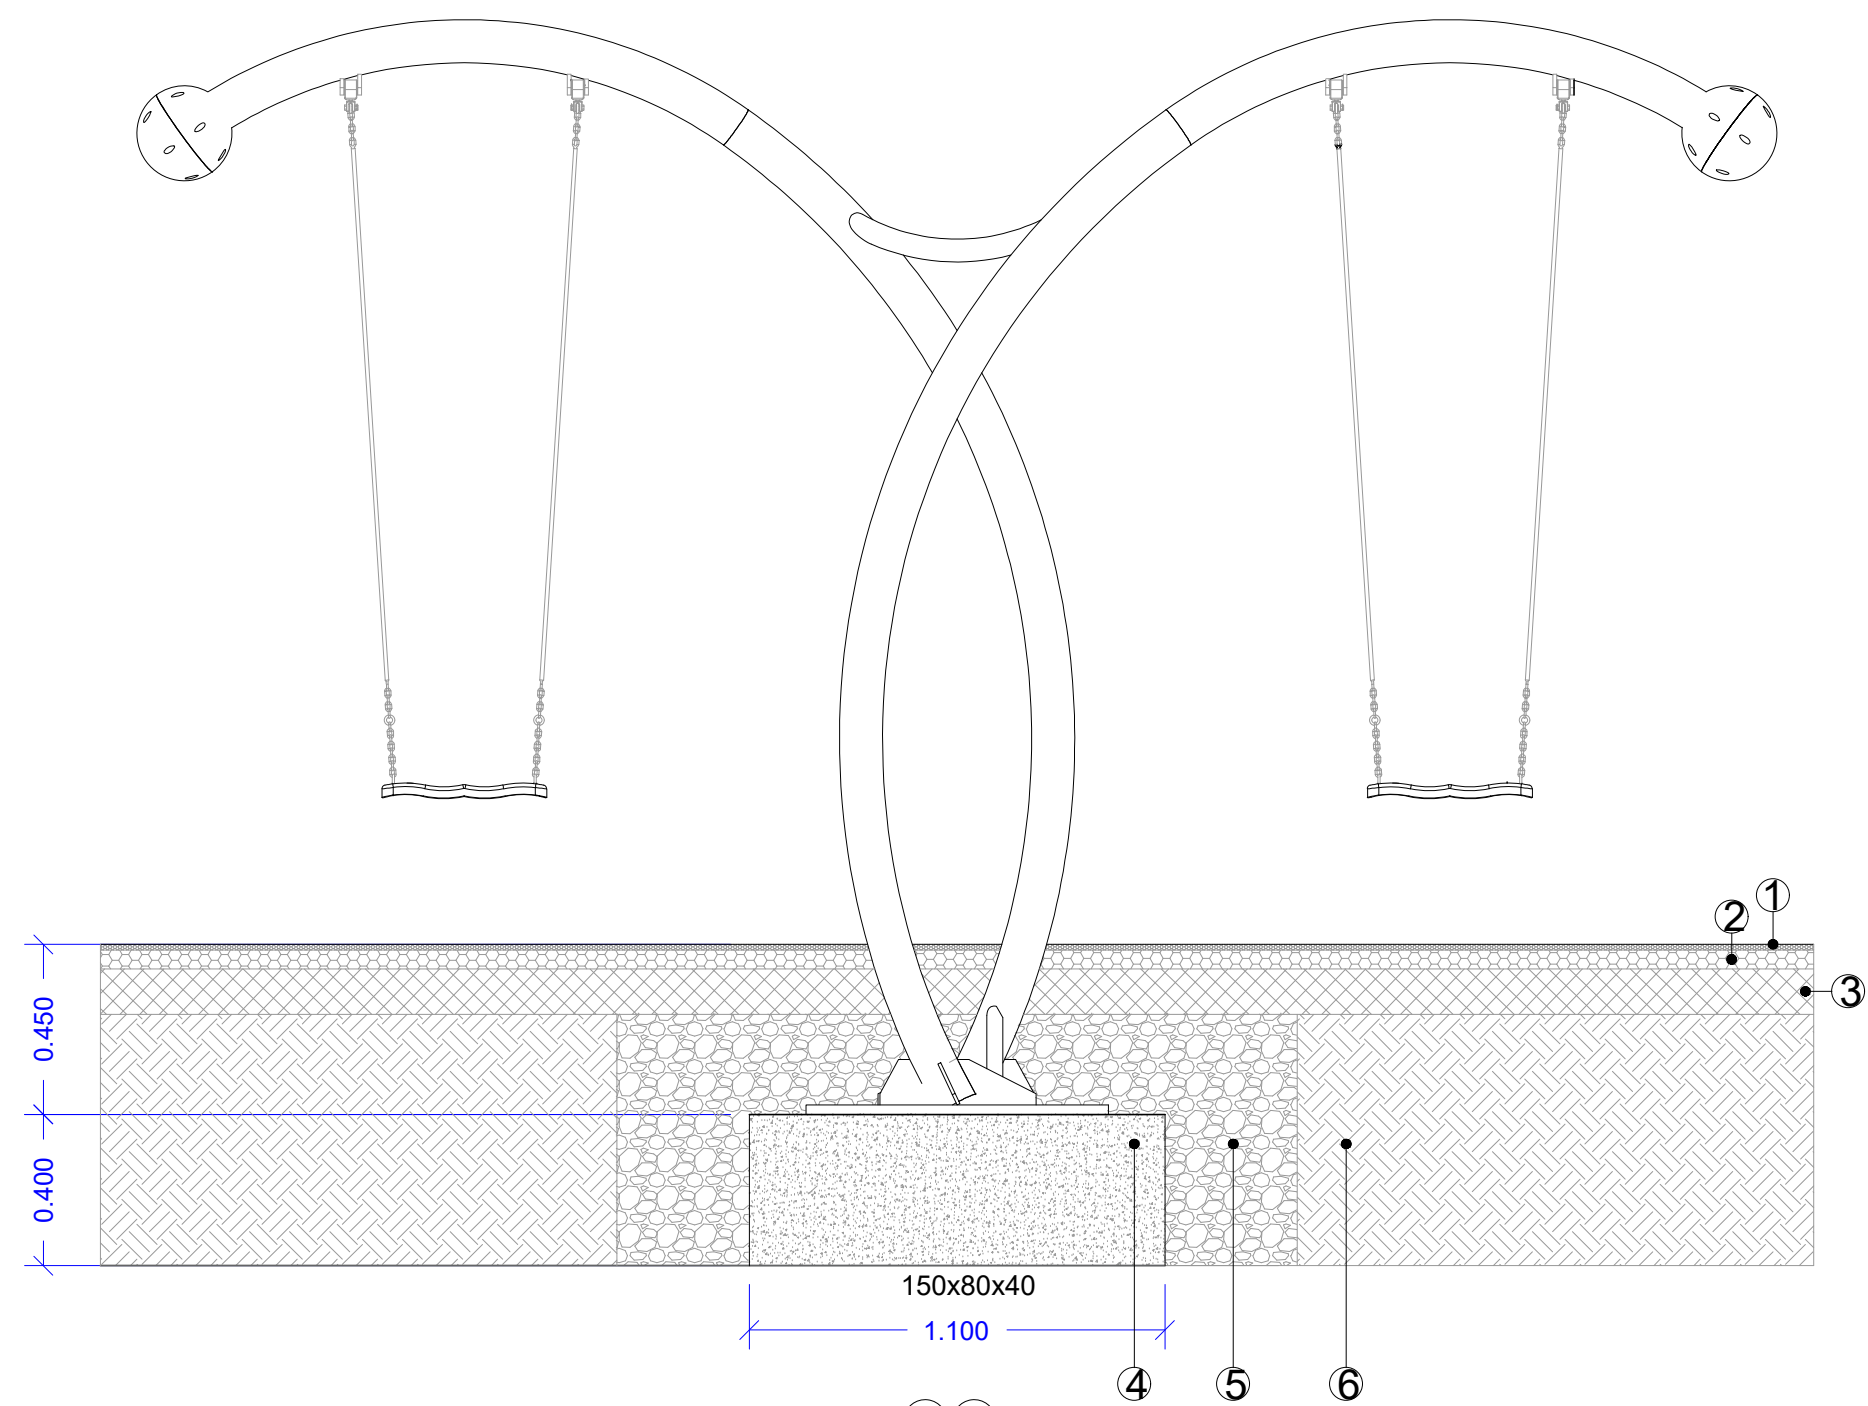


ALTALENA - F2

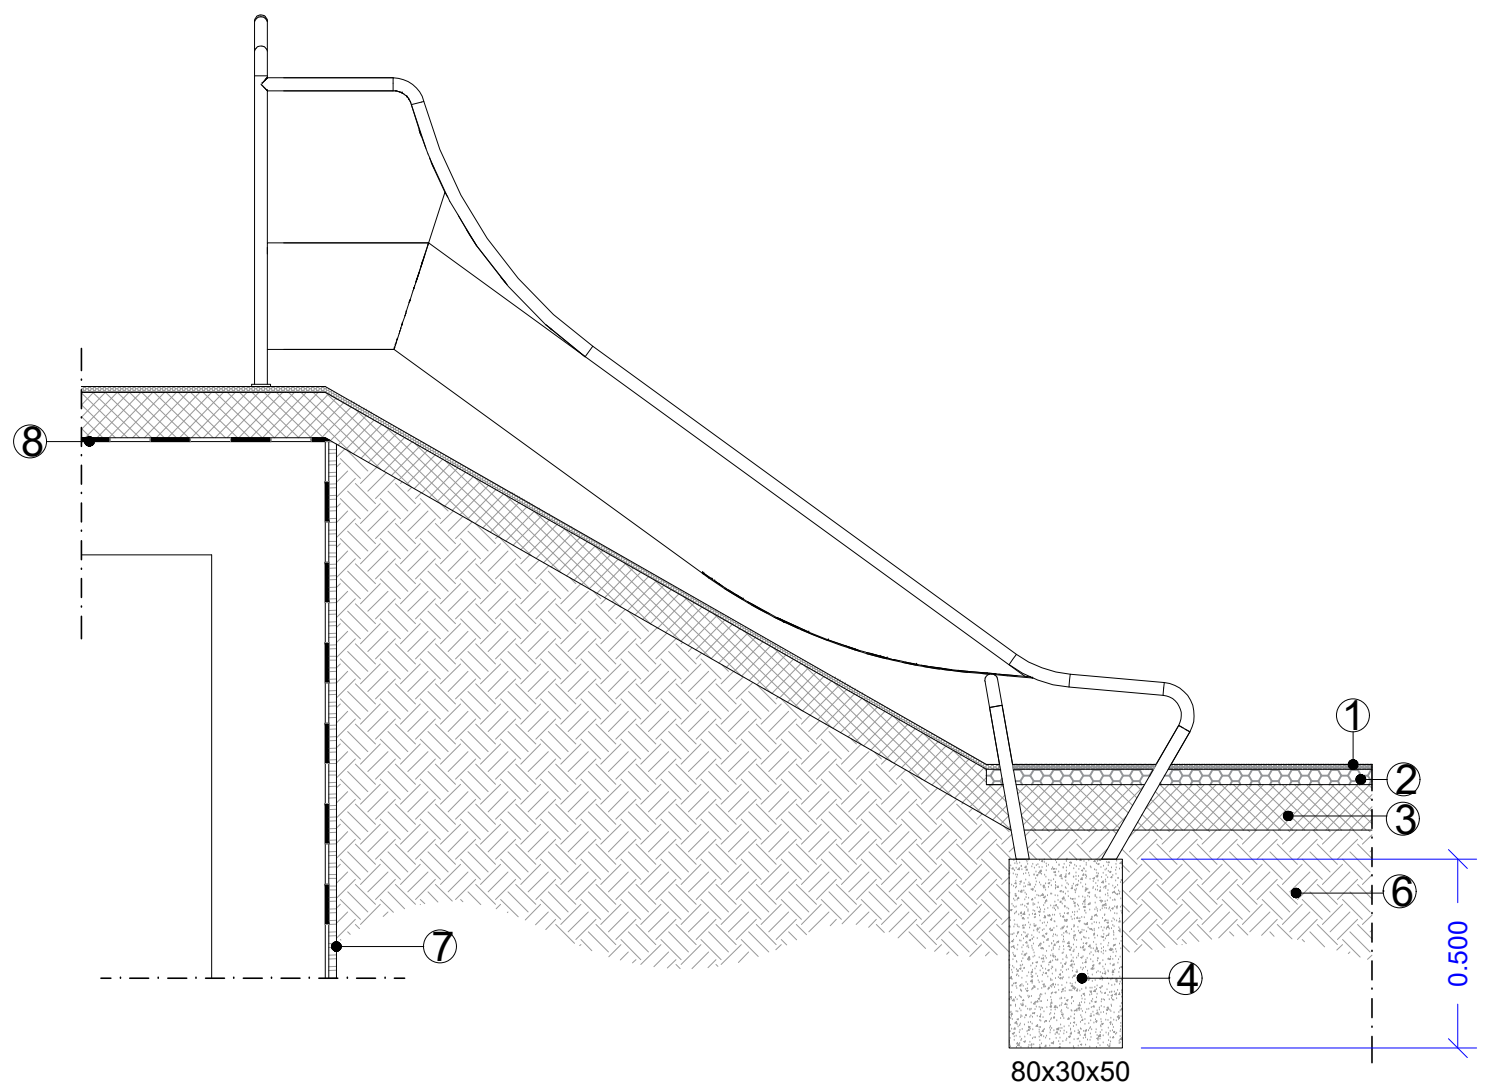


SCIVOLO - D

1 - DETTAGLIO GIOCHI 3+ anni


- LEGENDA
- ① Strato di finitura EPDM sp. 13 mm
 - ② Strato di sottofondo in SBR sp.40mm
 - ③ Soletta in C.A
 - ④ Plinto in CIs
 - ⑤ Materiali di Riempimento
 - ⑥ Terreno
 - ⑦ Bentonite sp. 20mm
 - ⑧ Guaina Impermeabilizzante sp. 10mm

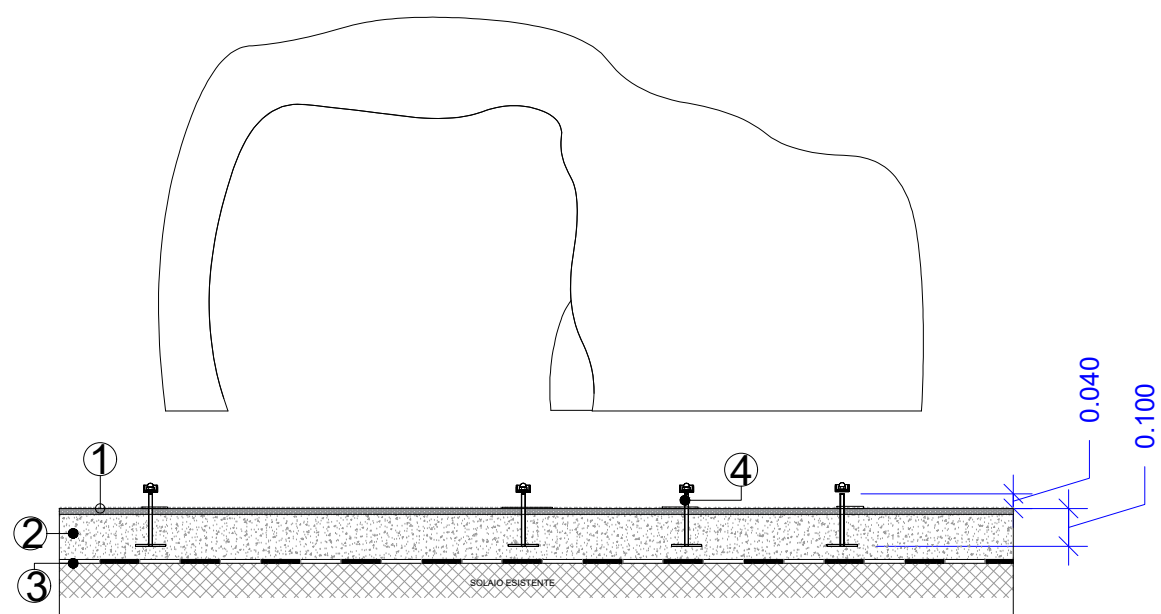

TANA - A

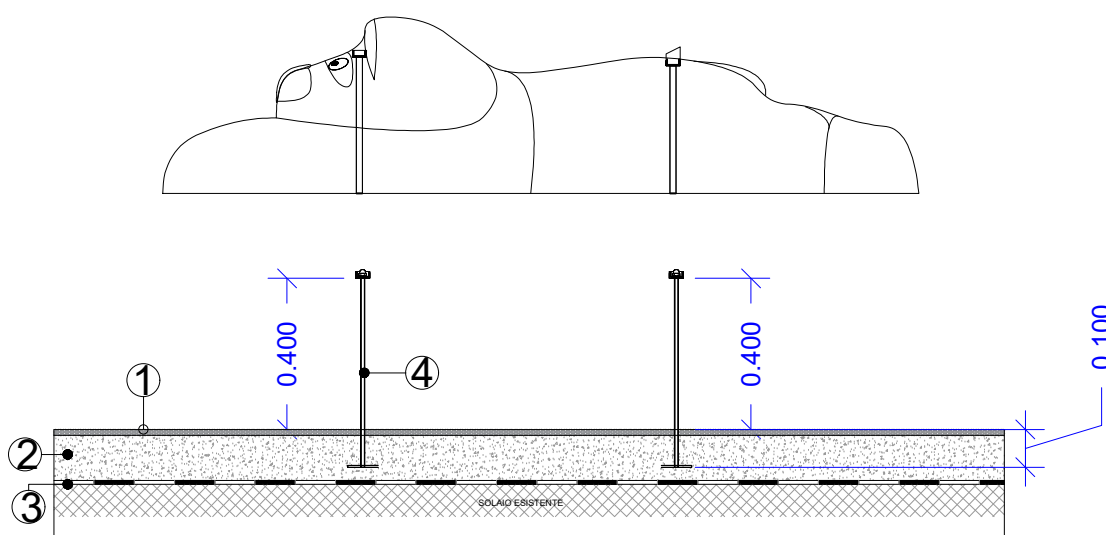




ORSO - B

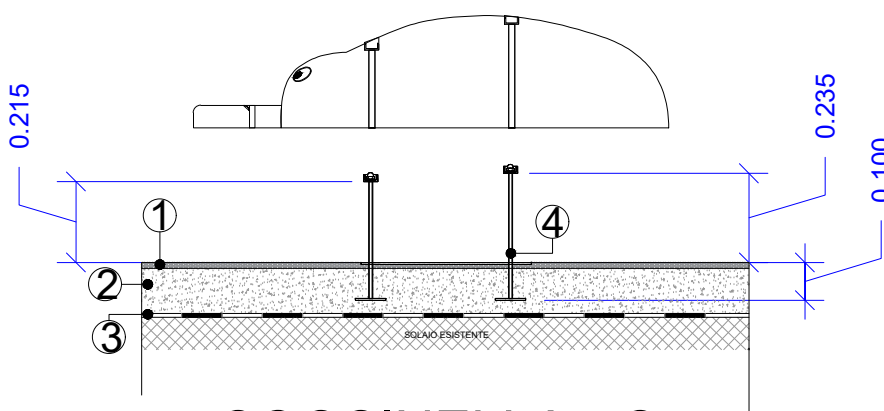

COCCINELLA - C

4 - GIOCHI 0-3 anni

- LEGENDA
- ① Strato di finitura EPDM sp. 15 mm
 - ② Massetto in CIs
 - ③ Guaina Impermeabilizzante sp. 10mm
 - ④ Barre di ancoraggio

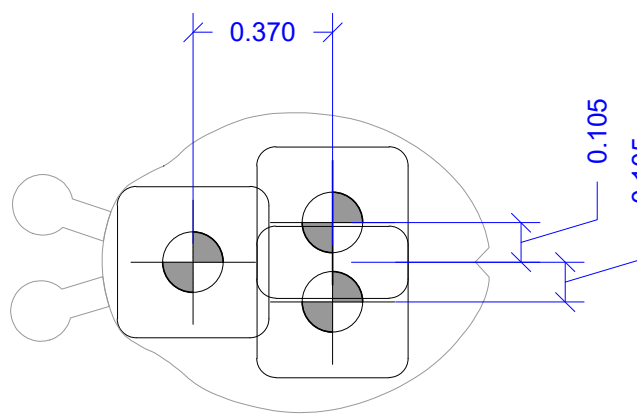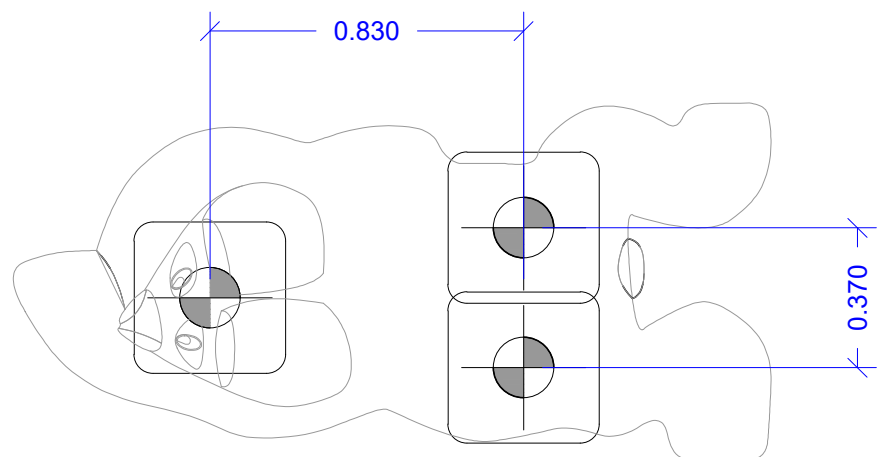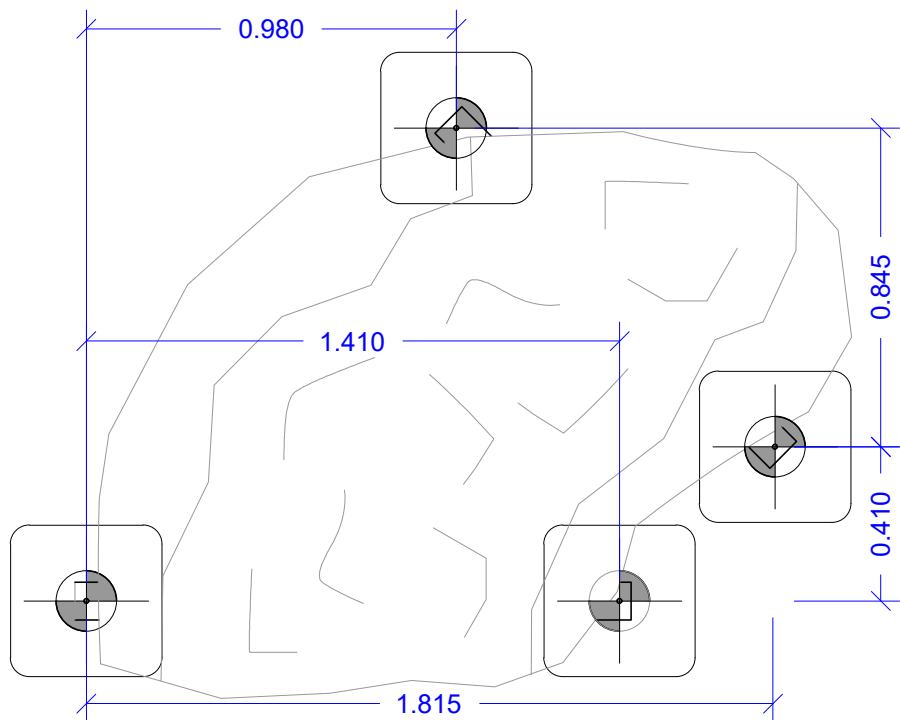

COMUNE DI CAPRI
"VALORIZZAZIONE DEI GIARDINI DELLA FLORA CAPRENSE"
PROGETTO ESECUTIVO INTERVENTO 3
PIANTE SEZIONE/PROSPETTI DETTAGLI _ scala 1:20