



1 - CANCELLO AREA GIOCHI 0-3

LEGENDA
 ① Montante incernierato
 ② Tubolare in acciaio zincato Ø 50 mm
 ③ Sostegno montante mobile e sistema di blocco
 ④ Piastra con maniglia e serratura con chiave

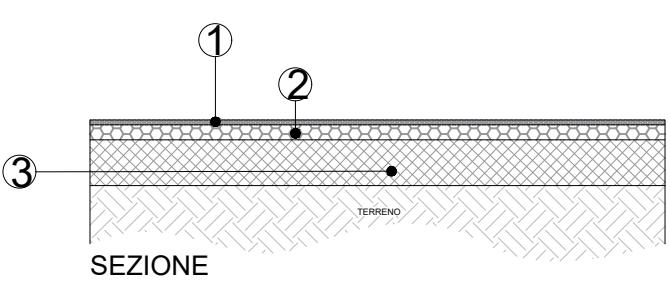


2 - PAVIMENTAZIONE

LEGENDA
 ① Strato di finitura EPDM sp. 13 mm
 ② Sottofondo SBR sp.40 mm
 ③ Soletta in C.A

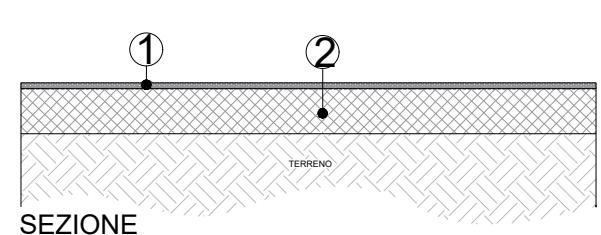


3 - PAVIMENTAZIONE

LEGENDA
 ① Strato di finitura EPDM sp. 15 mm
 ② Soletta in C.A

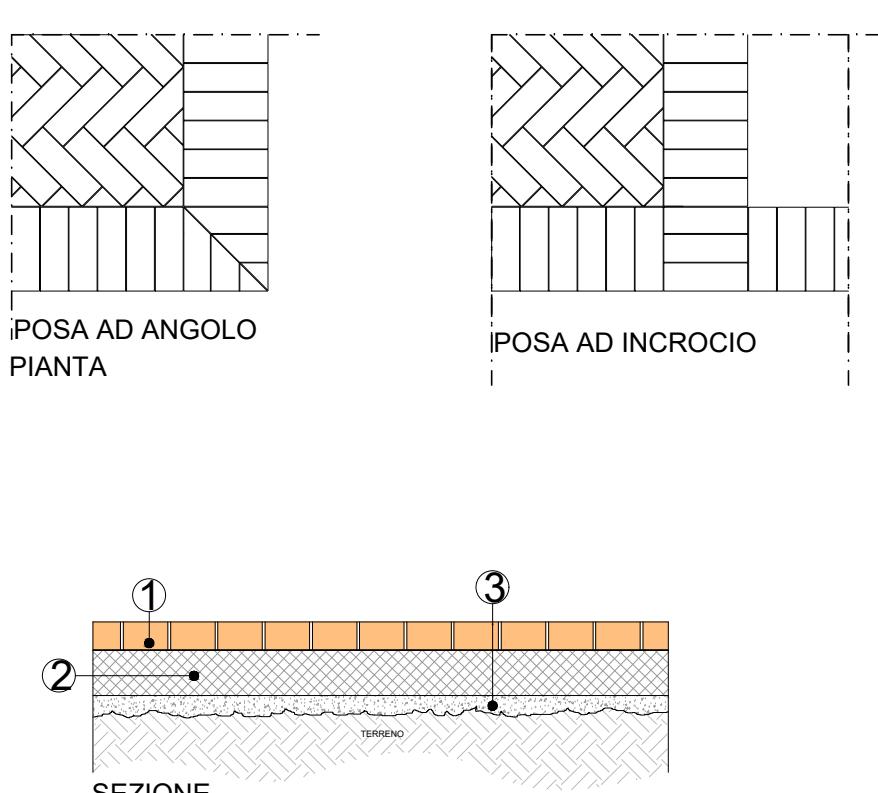



4 - PAVIMENTAZIONE

LEGENDA
 ① Pavimentazione Galassia posata in piano dim. 74*220mm sp.75mm
 ② Soletta in C.A
 ③ Massetto in Cis magro

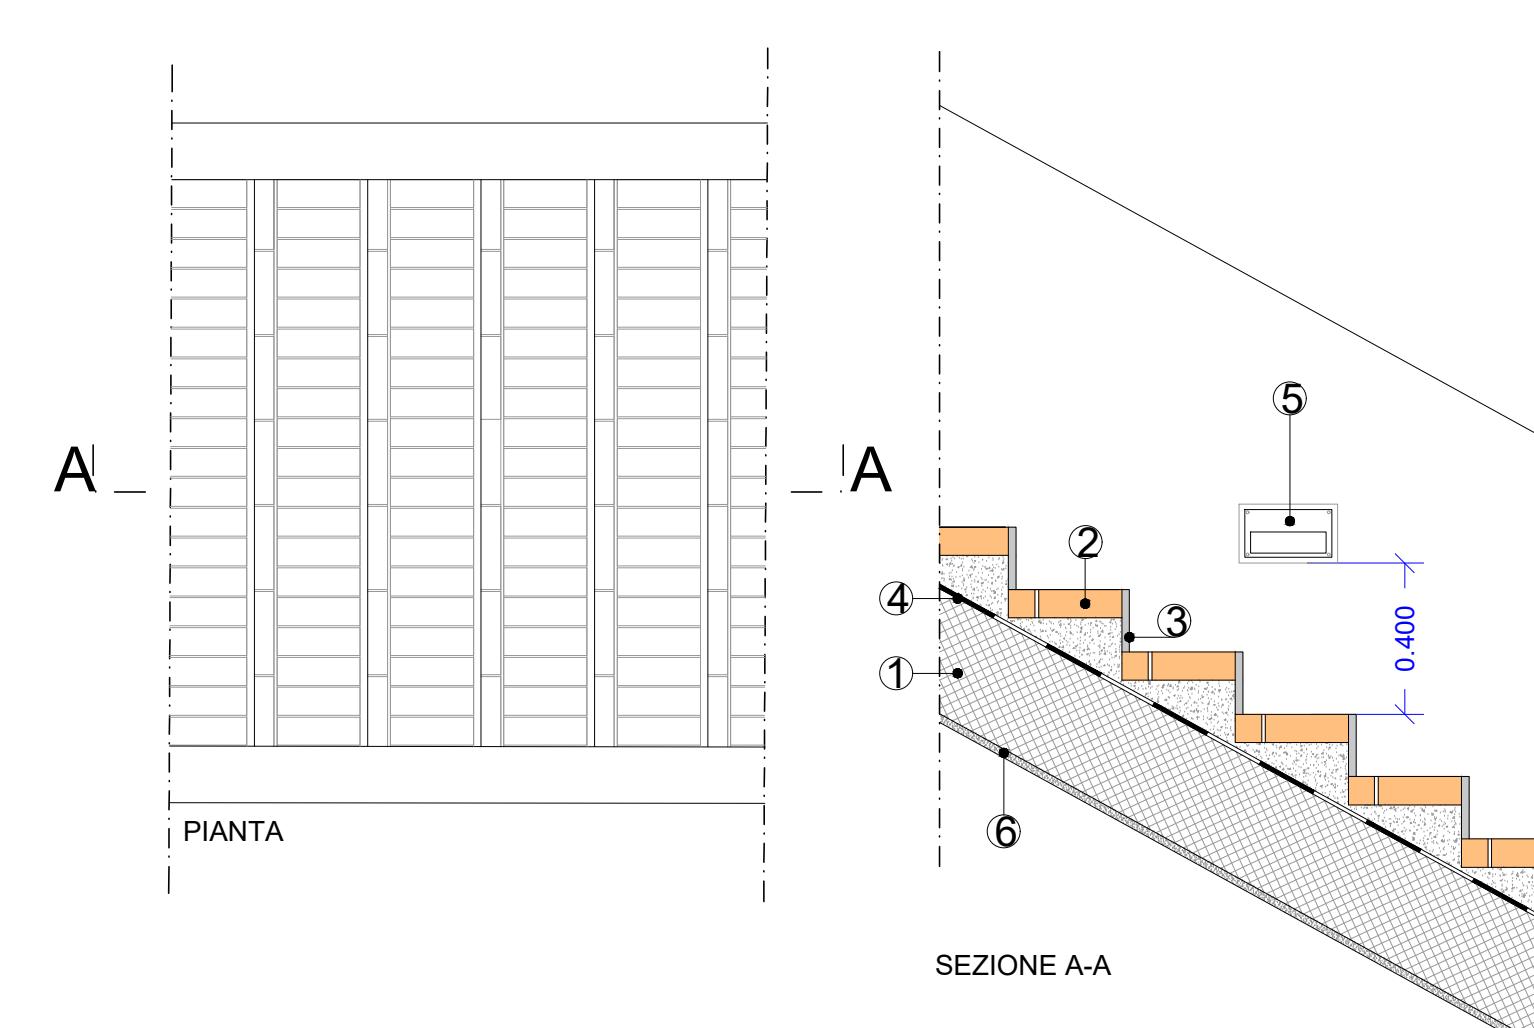

5 - SCALA

LEGENDA
 ① Soletta in C.A.
 ② Gradino in mattoni listati verticalmente
 ③ Alzata in marmo basaltino sp. 20mm
 ④ Guaina Impermeabilizzante sp. 10 mm
 ⑤ Corpo illuminante incassato a parete per illuminazione indiretta fonte power led 2700°K c
 ⑥ Intonaco sp. 20 mm

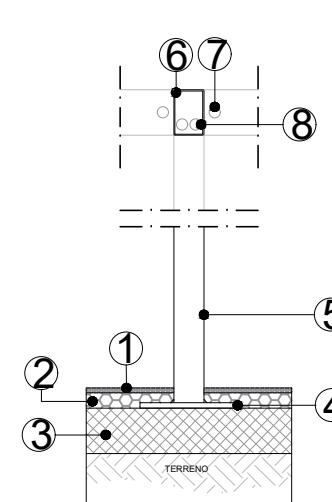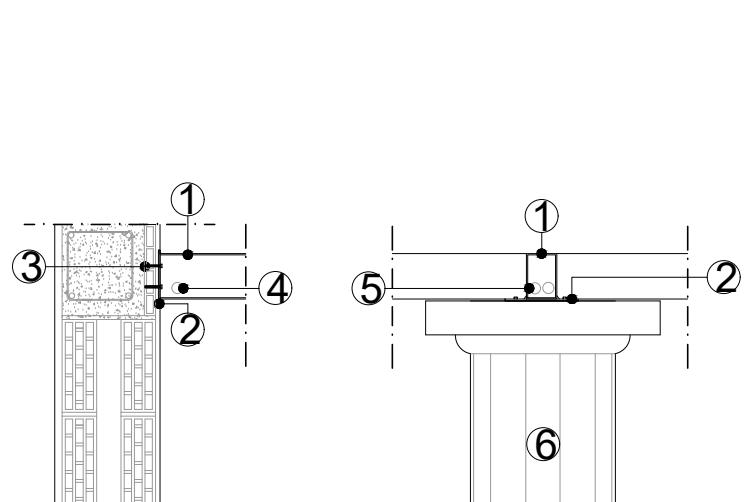


6 - PERGOLATO SU COLONNE

LEGENDA
 ① Trave in Ferro zincato dim 120x80mm sp.3 mm
 ② Piastra in Acciaio
 ③ Perno in Acciaio per fissaggio piastra
 ④ Foro Ø 30 mm per passaggio cavi e corrugati
 ⑤ Corrugati
 ⑥ Colonna esistente


6 - PERGOLATO 3+

LEGENDA
 ① Strato di finitura EPDM sp. 13 mm
 ② Strato di sottofondo in SBR sp.40mm
 ③ Soletta in C.A
 ④ Piastra attesa in ferro zincato
 ⑤ Montante 80x80mm saldato alla base
 ⑥ Trave in Ferro zincato dim 120x80mm
 ⑦ Foro Ø 30 mm per passaggio cavi e corrugati
 ⑧ Corrugati

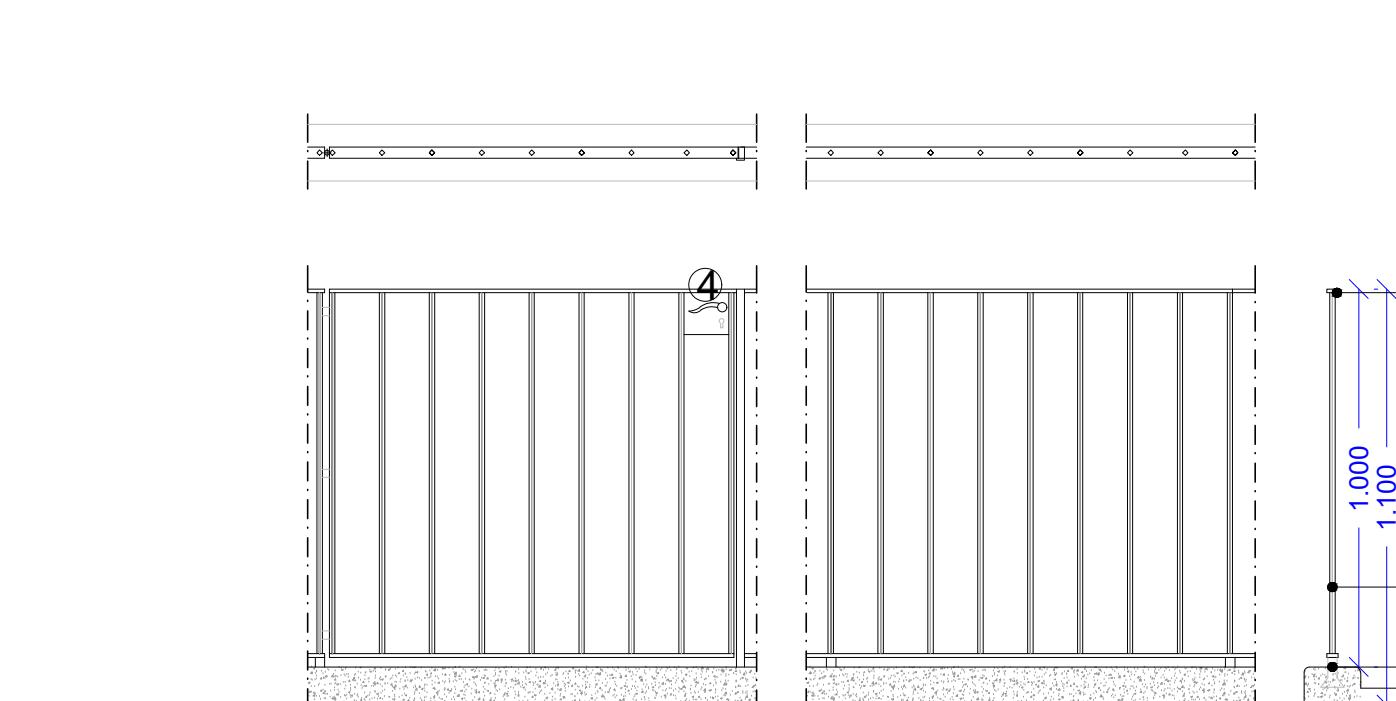


7 - RINGHIERE E PARTITURA CANCELLI BASSI INTERNI

LEGENDA
 ① Ferro piatto zincato verniciato RAL 6007
 ② Ferro quadro zincato a caldo e verniciato RAL 6007
 ③ Piantone di attesa per saldatura in acciaio dim. 25x25mm
 ④ Piastra con maniglia e serratura con chiave

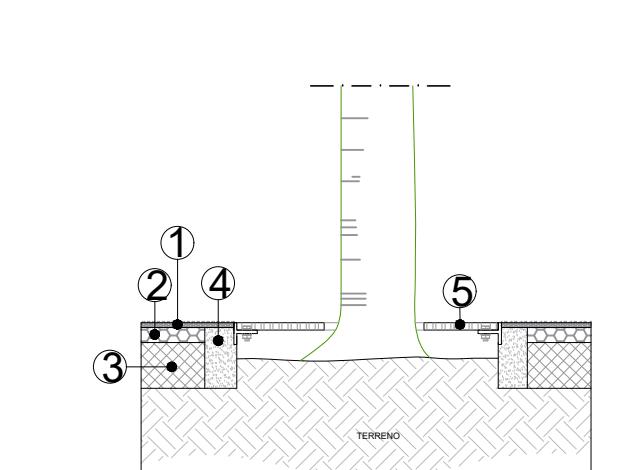


8 - GRIGLIA AREAZIONE ALBERI

LEGENDA
 ① Strato di finitura EPDM sp. 13 mm
 ② Sottofondo SBR sp.40 mm
 ③ Soletta in C.A
 ④ Cordolo di contenimento in Cis
 ⑤ Griglia di areazione alberi in ferro

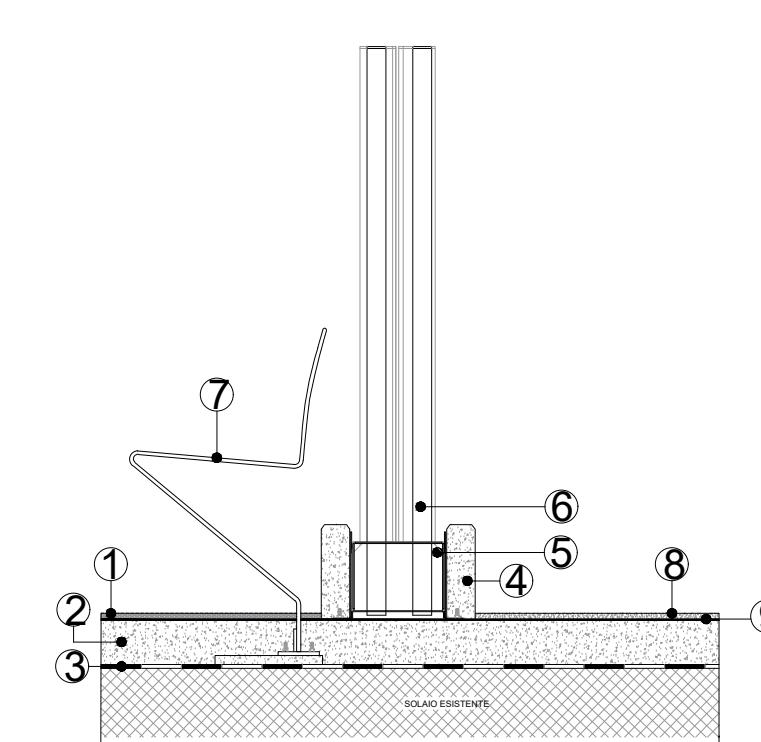


9 - PANCHINA - SCHERMATURA

LEGENDA
 ① Strato di finitura EPDM sp. 15 mm
 ② Massetto in Cis
 ③ Guaina Impermeabilizzante sp. 10mm
 ④ Cordolo in Cis h.230mm sp.70mm
 ⑤ "Bamboo"-Zoccolo in scatolato di lamiera in acciaio sp.3mm
 ⑥ "Bamboo"-Tubolare in acciaio zincato Ø 50 mm
 ⑦ Panca "Fenicia"
 ⑧ Battuto in Sabbia-Cemento
 ⑨ Malta cementizia bicomponente elastica tipo- MAPELASTIC sp.3 mm

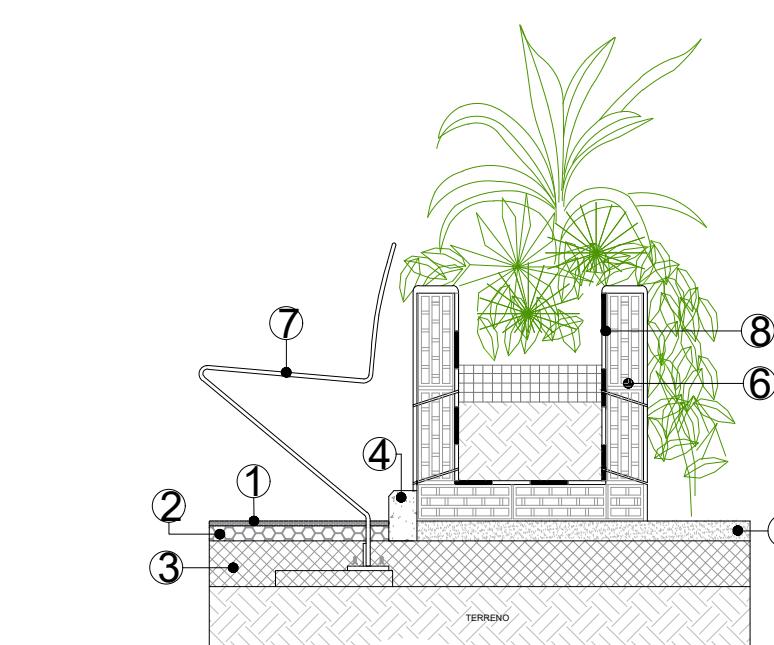

10 - FIORIERA

LEGENDA
 ① Strato di finitura EPDM sp. 13 mm
 ② Strato di sottofondo in SBR sp.40mm
 ③ Soletta in C.A
 ④ Cordolo in Cis
 ⑤ Massetto in Cis
 ⑥ Muratura in mattoni forati
 ⑦ Panca "Fenicia"
 ⑧ Guaina Impermeabilizzante sp. 10mm

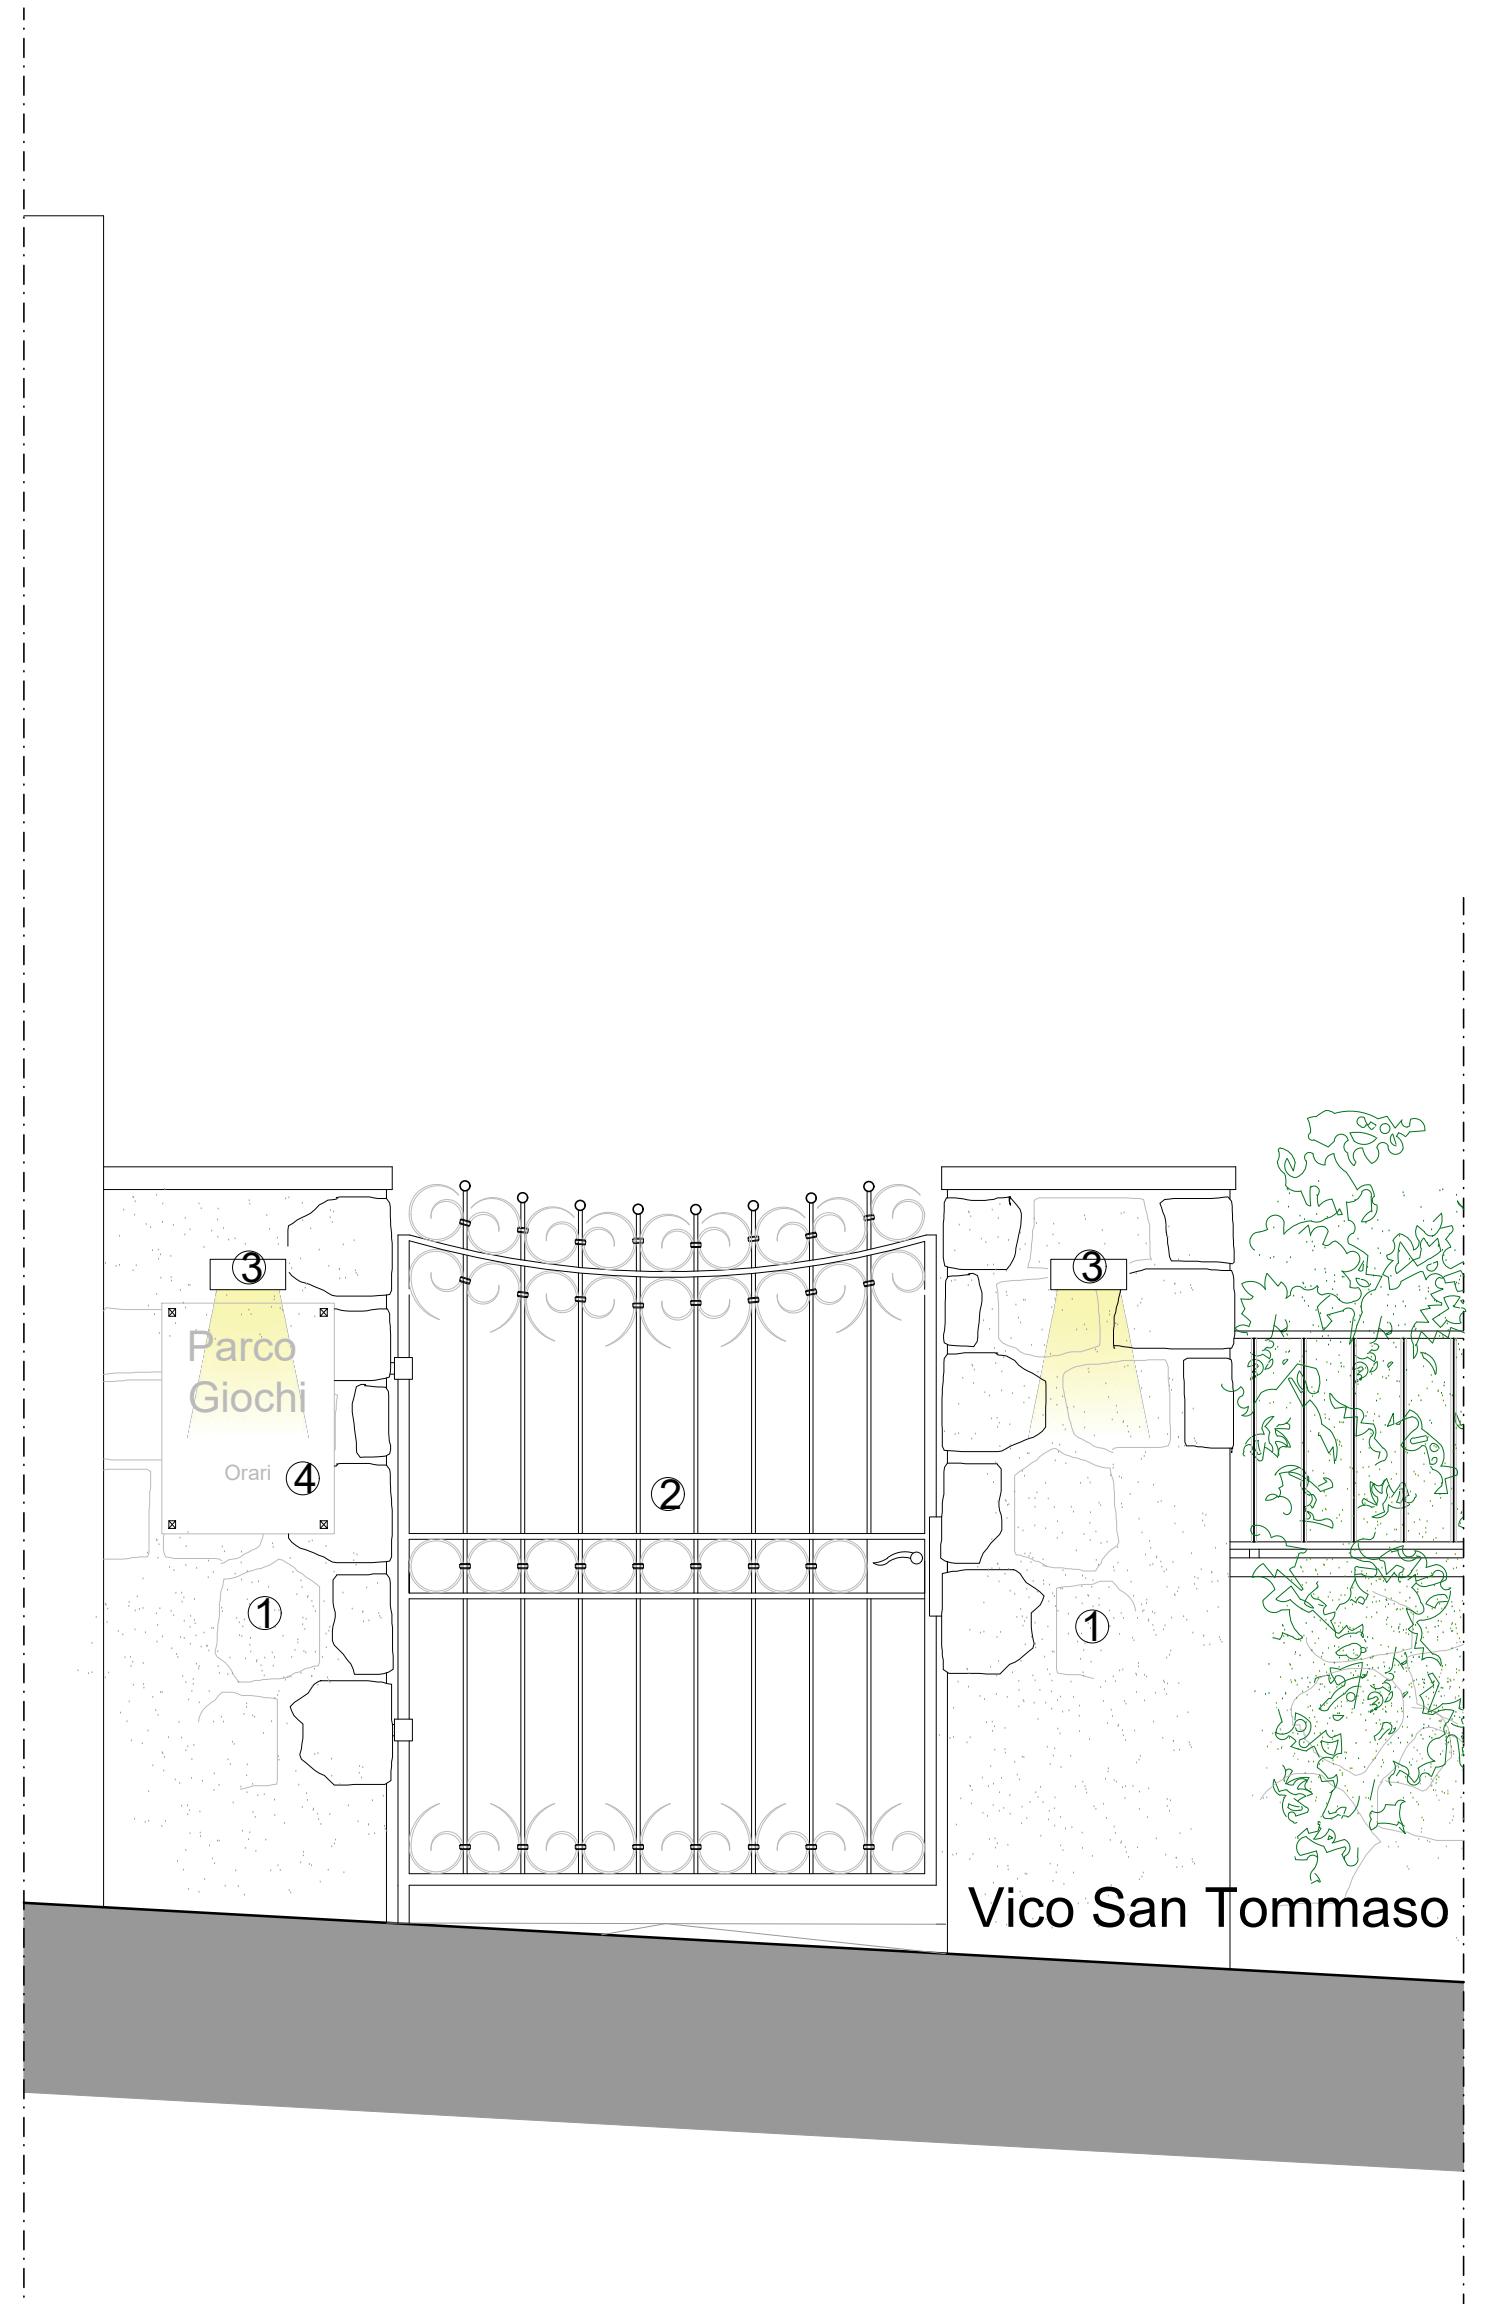

5 - DETTAGLIO INGRESSO

LEGENDA
 ① Pilastri in pietra calcarea con fascia di coronamento in mattoni
 ② Cancello in ferro
 ③ Corpo illuminante a parete diretta 2700K
 ④ Tabella informativa

CAP
capri architettura & paesaggio
ASSOCIAZIONE PROFESSIONALE

COMUNE DI CAPRI
 "VALORIZZAZIONE DEI GIARDINI DELLA FLORA CAPRENESE"
 PROGETTO ESECUTIVO INTERVENTO 3

PIANTE SEZIONE/PROSPETTI DETTAGLI _ scala 1:20

ARCHITETTO CRESCENTO MARINIETTO GEOMETRA SALVATORE SALVIA GEOMETRA SERGIO FEDERICO

TAV
3b

COLLABORATORI

ARCHITETTO ARIANNA ALBERINO - MAESTRO D'ARTE MICHELE FERRARO - RAFFAELE DI TOMMASO - ALESSIO VANACORE

NOVEMBRE 2017