

6

5

4

3

2

1


C

B

A

A2

LEGENDA	
	DIFUSORE CIRCOLARE DA INCASSO IN CONTROSOFFITTO 6 W
	SCHEDA DI CONTROLLO FINE LINEA
	CAVO FTP 4x2xAWG 24 CAT. 6a
	CAVO RESISTENTE AL FUOCO FTG100M1 2x2,5 mm²
	CAVO RESISTENTE AL FUOCO FTG100M1 2x4 mm²

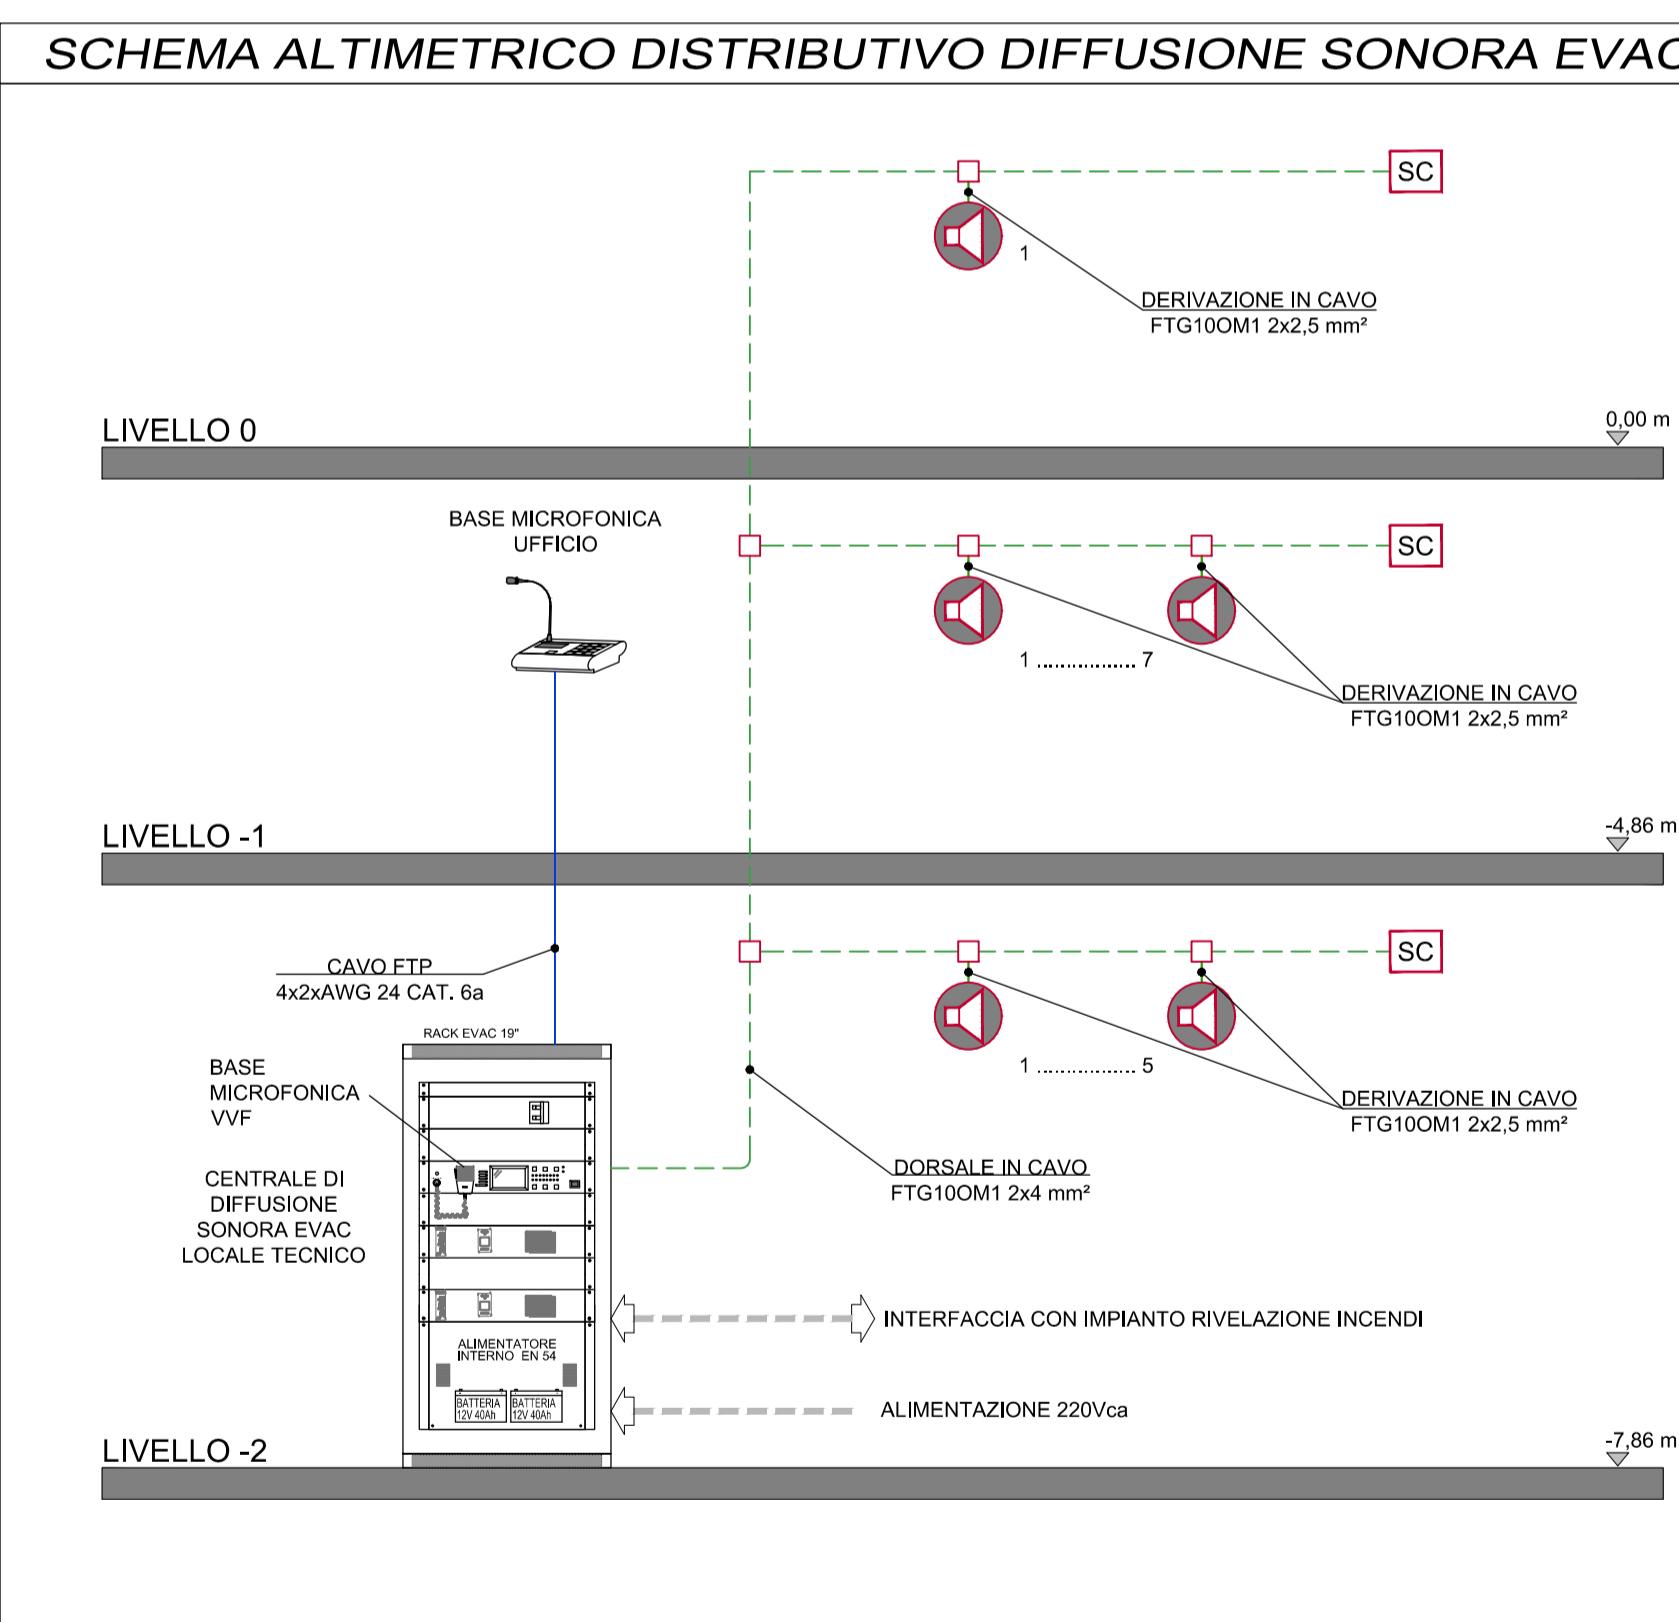

COMUNE DI CAPRI PIAZZA MARTIRI D'UNGHERIA



RIQUALIFICAZIONE ARCHITETTONICA DELL'EX MERCATINO COMUNALE
CON NUOVA DESTINAZIONE D'USO A CENTRO POLIFUNZIONALE

PROGETTO DI LIVELLO ESECUTIVO

I2 IMPIANTI ELETTRICI E SPECIALI

17 - SCHEMA ALTIMETRICO DISTRIBUTIVO DIFFUSIONE SONORA EVAC

DATA : maggio 2017

PROGETTISTI:

Arch. Claudio Oscar Stabile

COLLABORATORI:

Arch. Riccardo Teo
Arch. Edoardo Montella
Arch. Maria Stabile

SCALA : -

ITACAssociati s.r.l.

STUDIO DI ARCHITETTURA CLAUDIO STABILE & PARTNERS
TEL. +39 081 837 6583

VIA LONGANO 8
ISOLA DI CAPRI
INFO@CLAUDIOSTABILE.COM
WWW.CLAUDIOSTABILE.COM

6

5

4

3

2

1