




SCHEMA ALTIMETRICO DISTRIBUTIVO TELEFONIA TRASMISSIONE DATI E TVCC

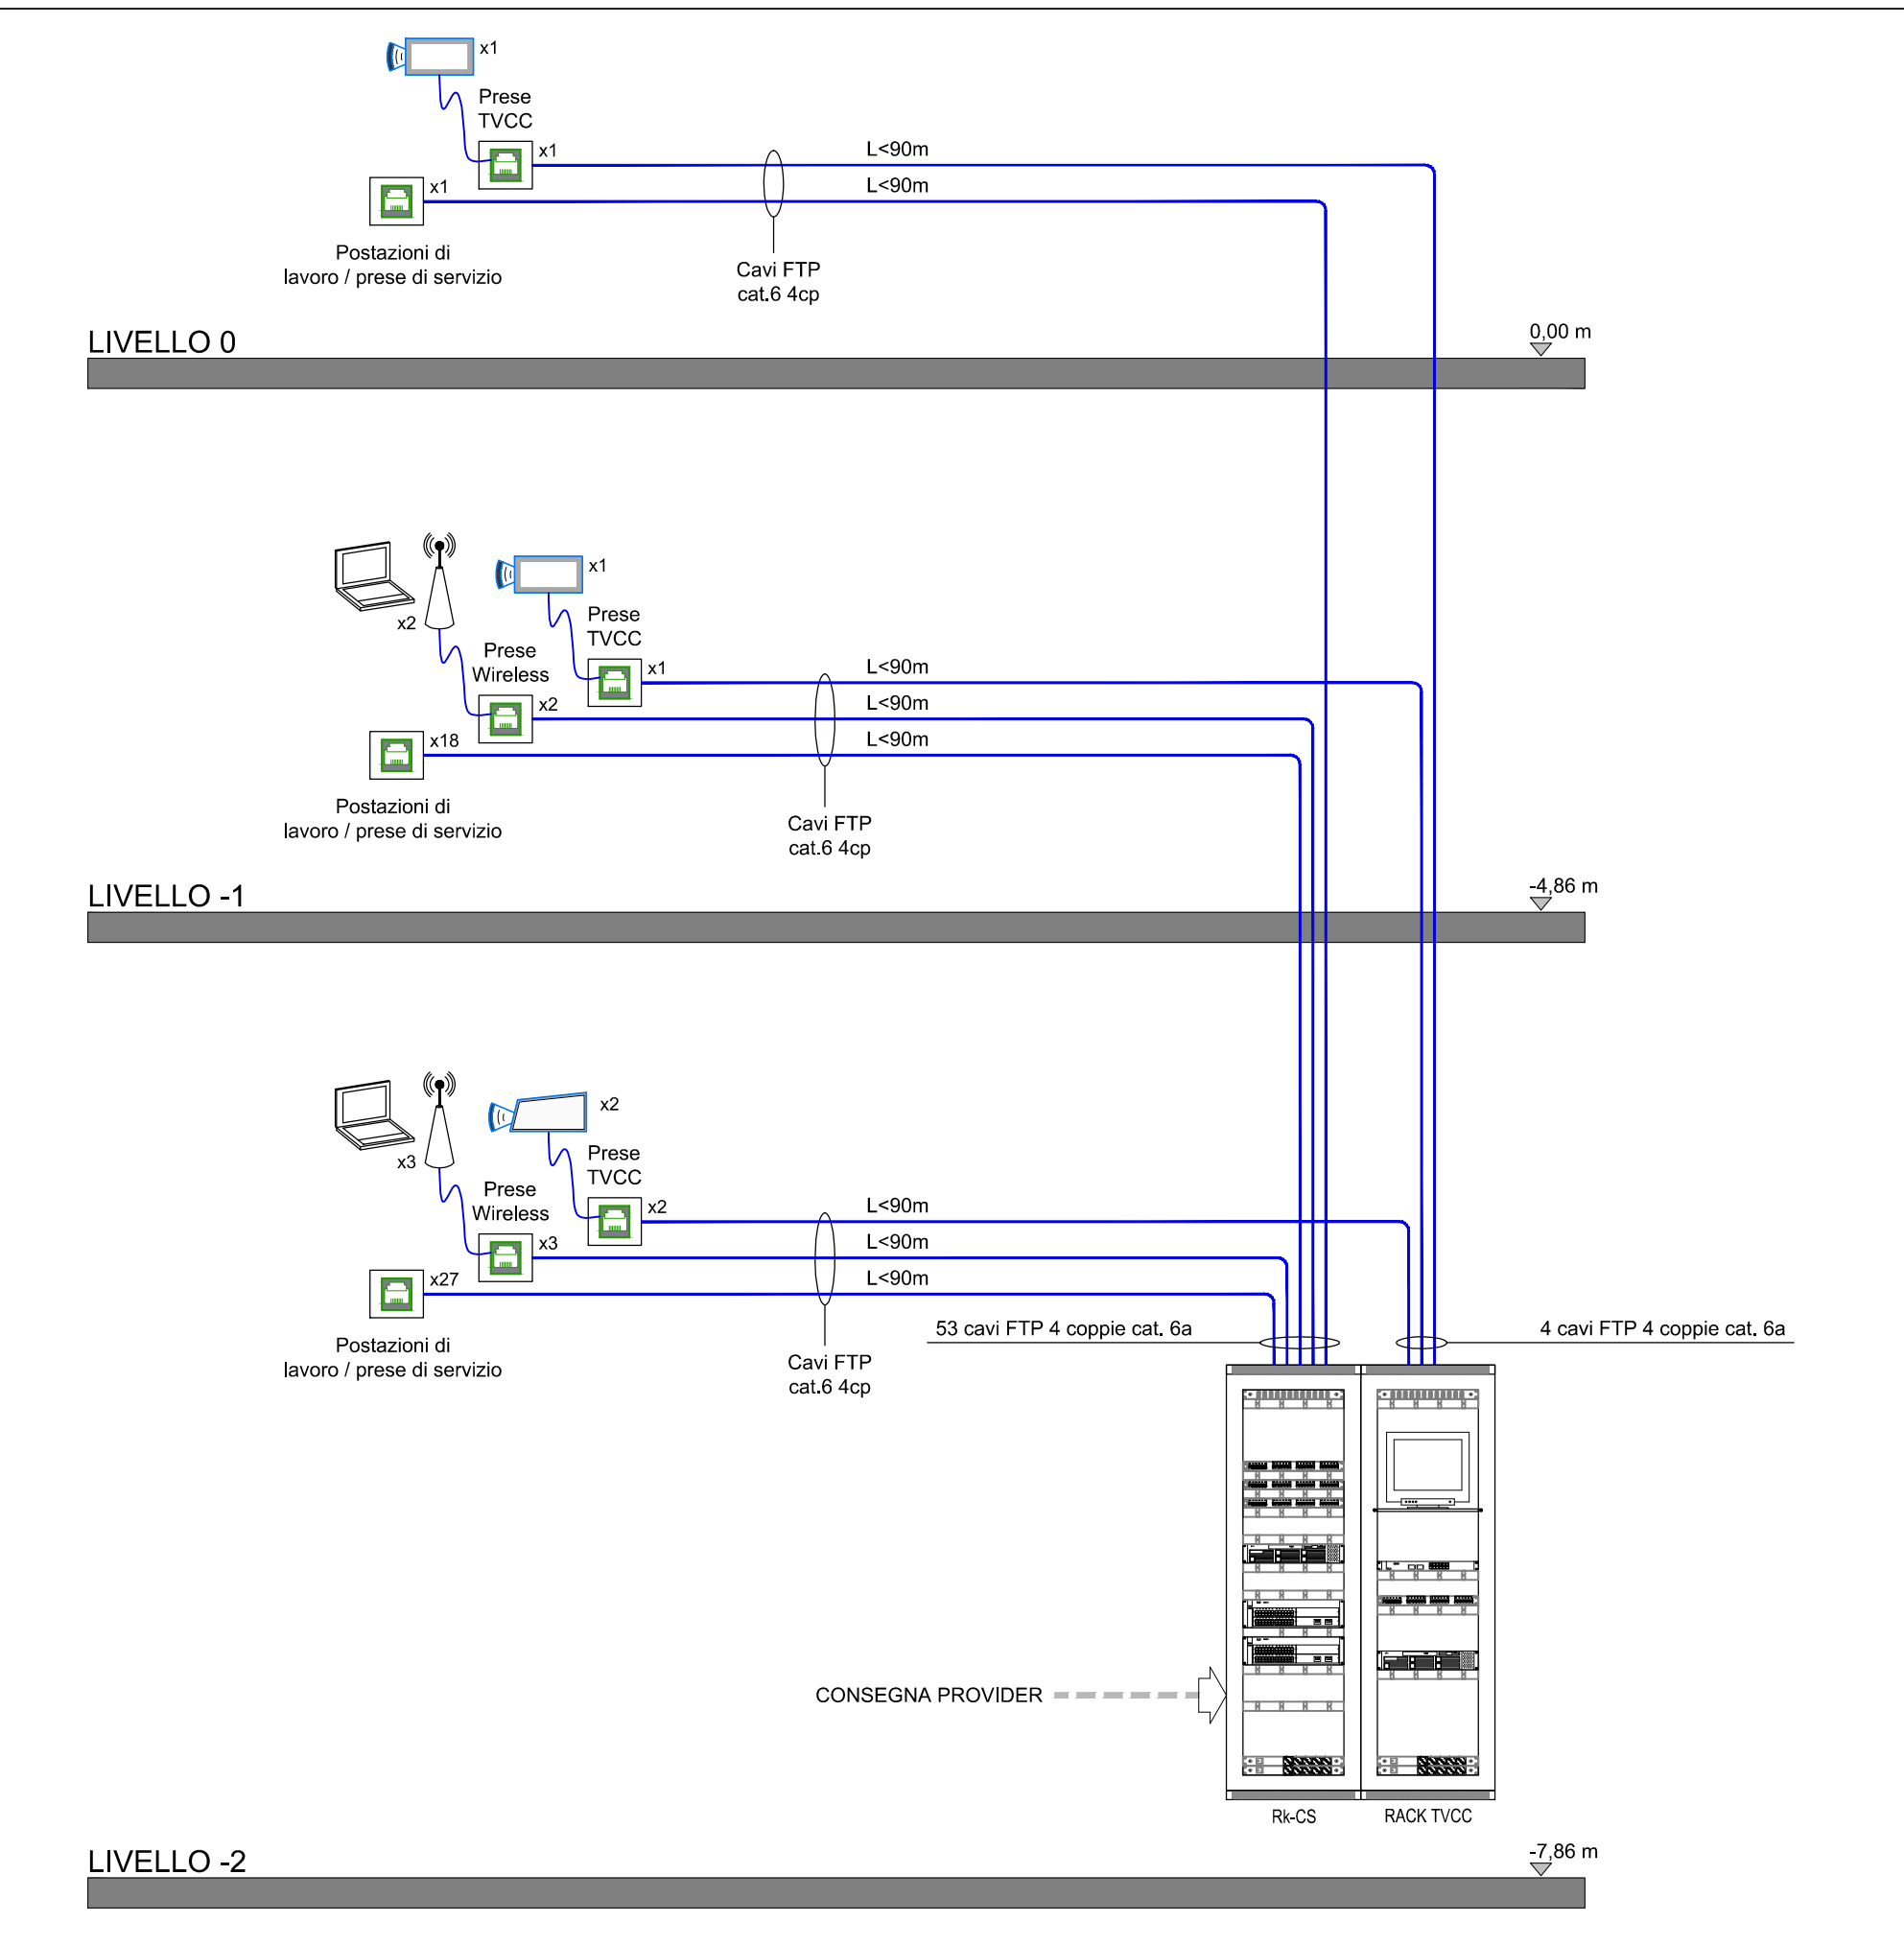


TVCC - SCHEMA FUNZIONALE

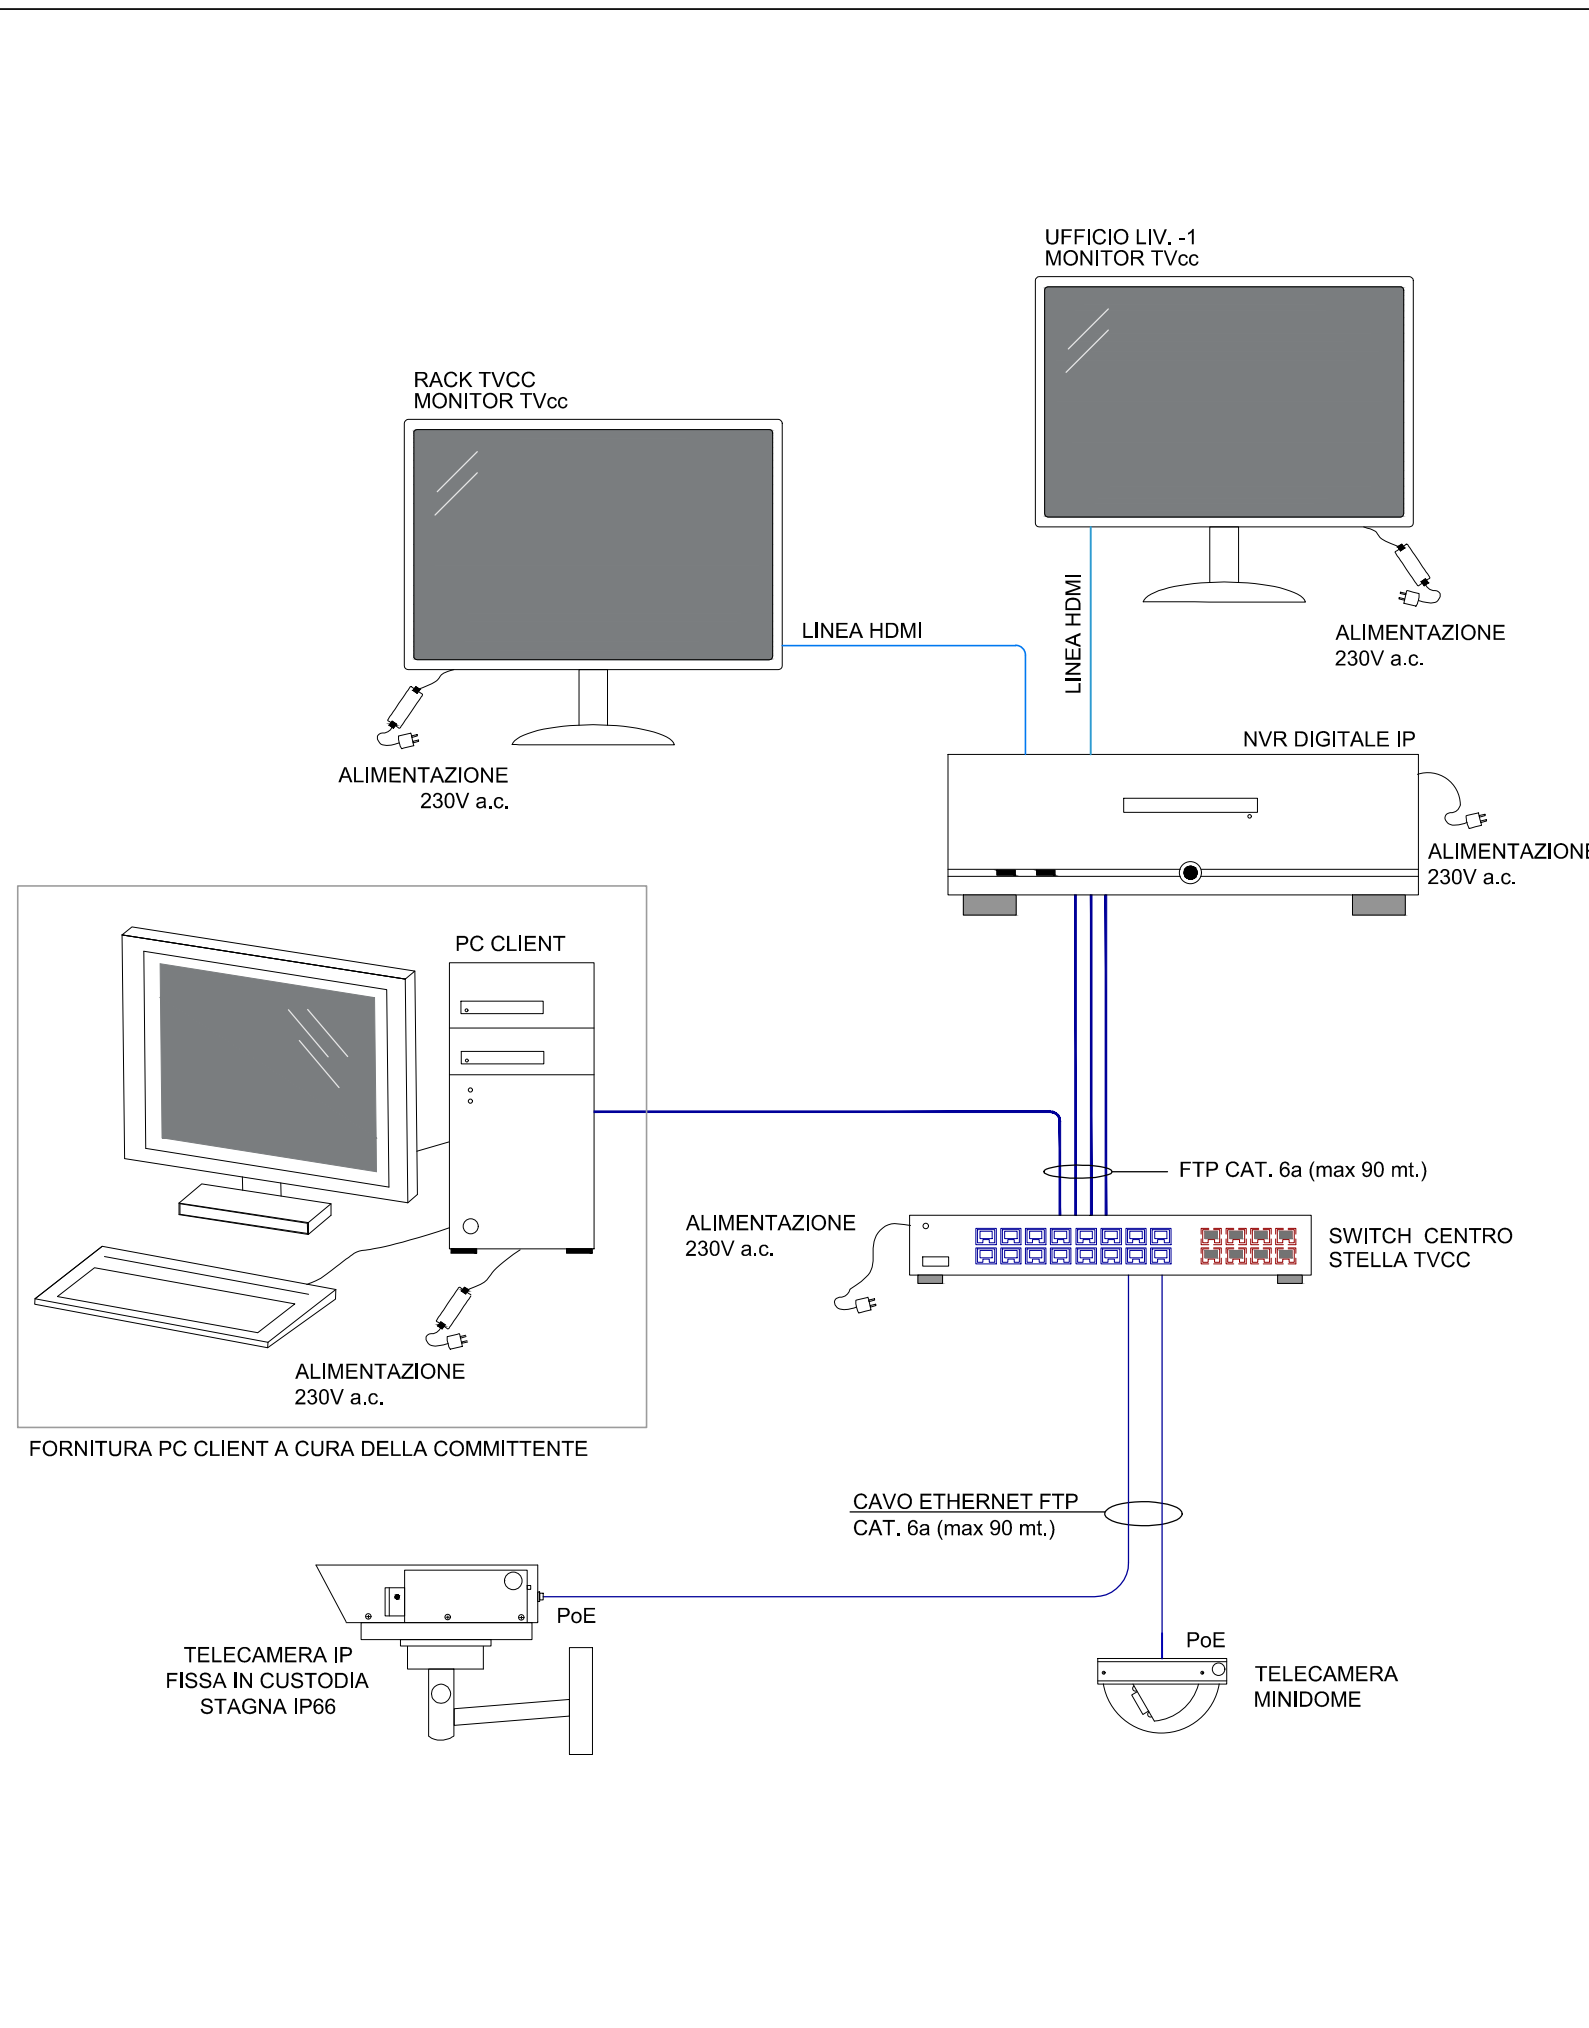

DETTAGLIO DISTRIBUZIONE ORIZZONTALE

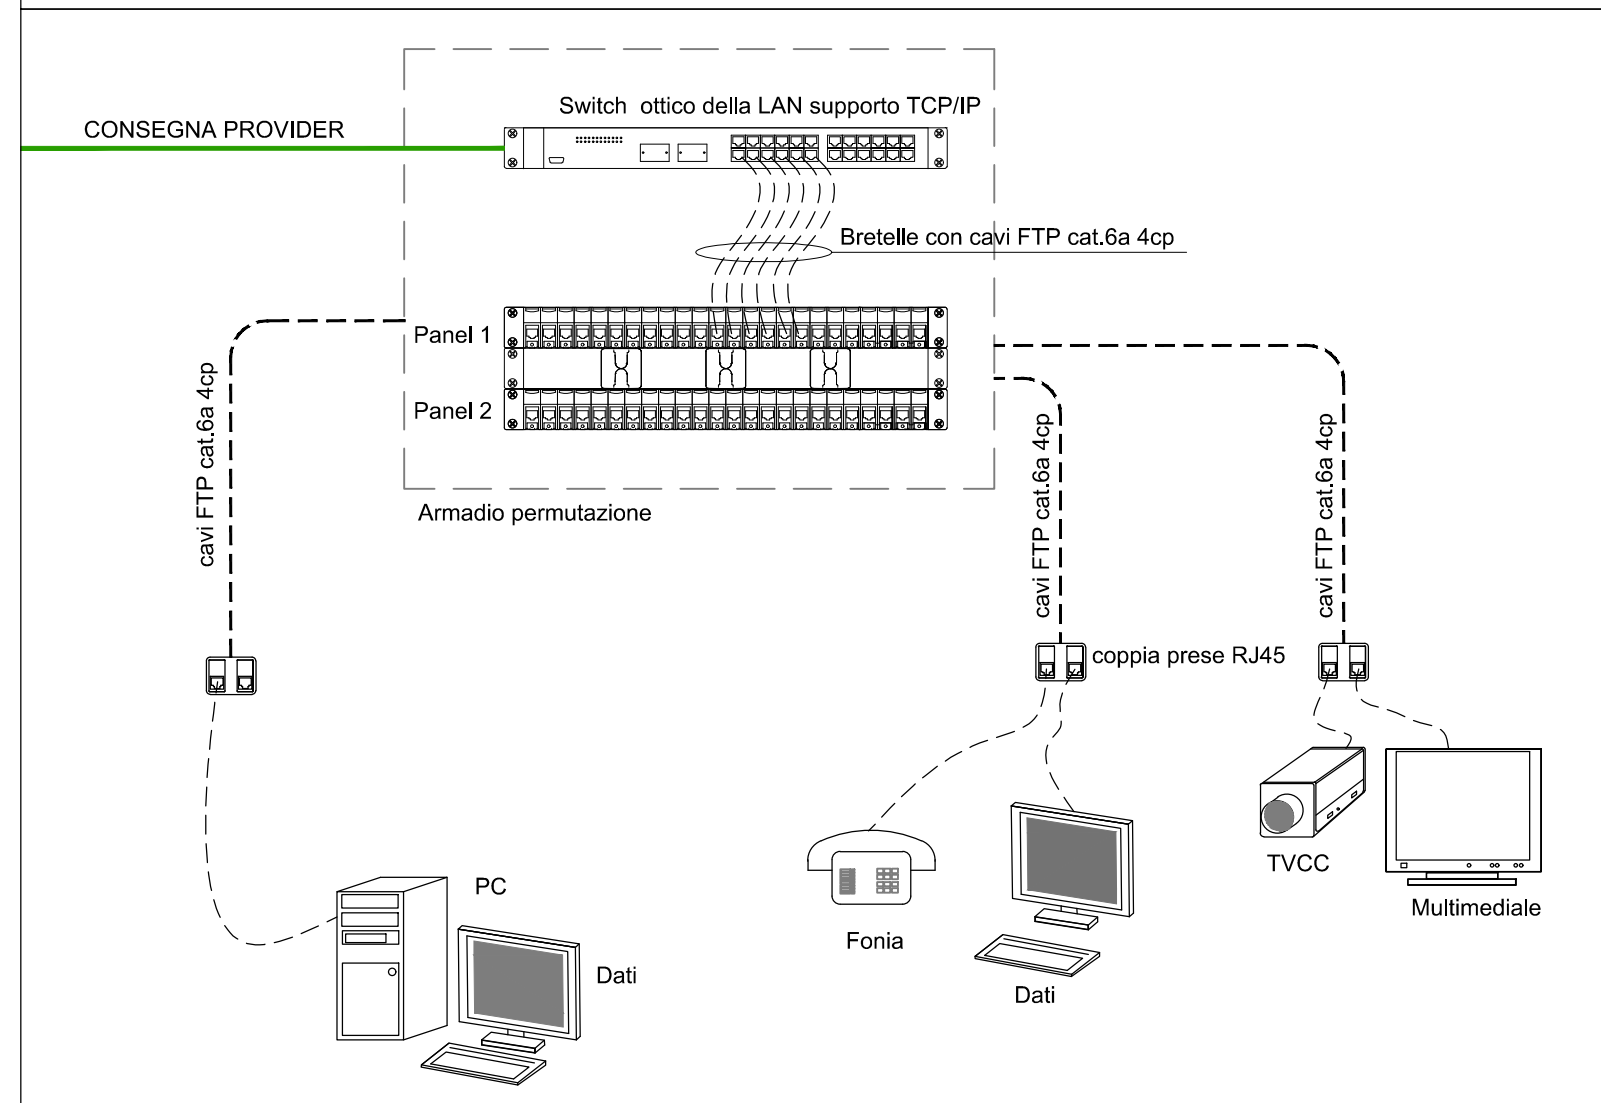

PRESA RJ45

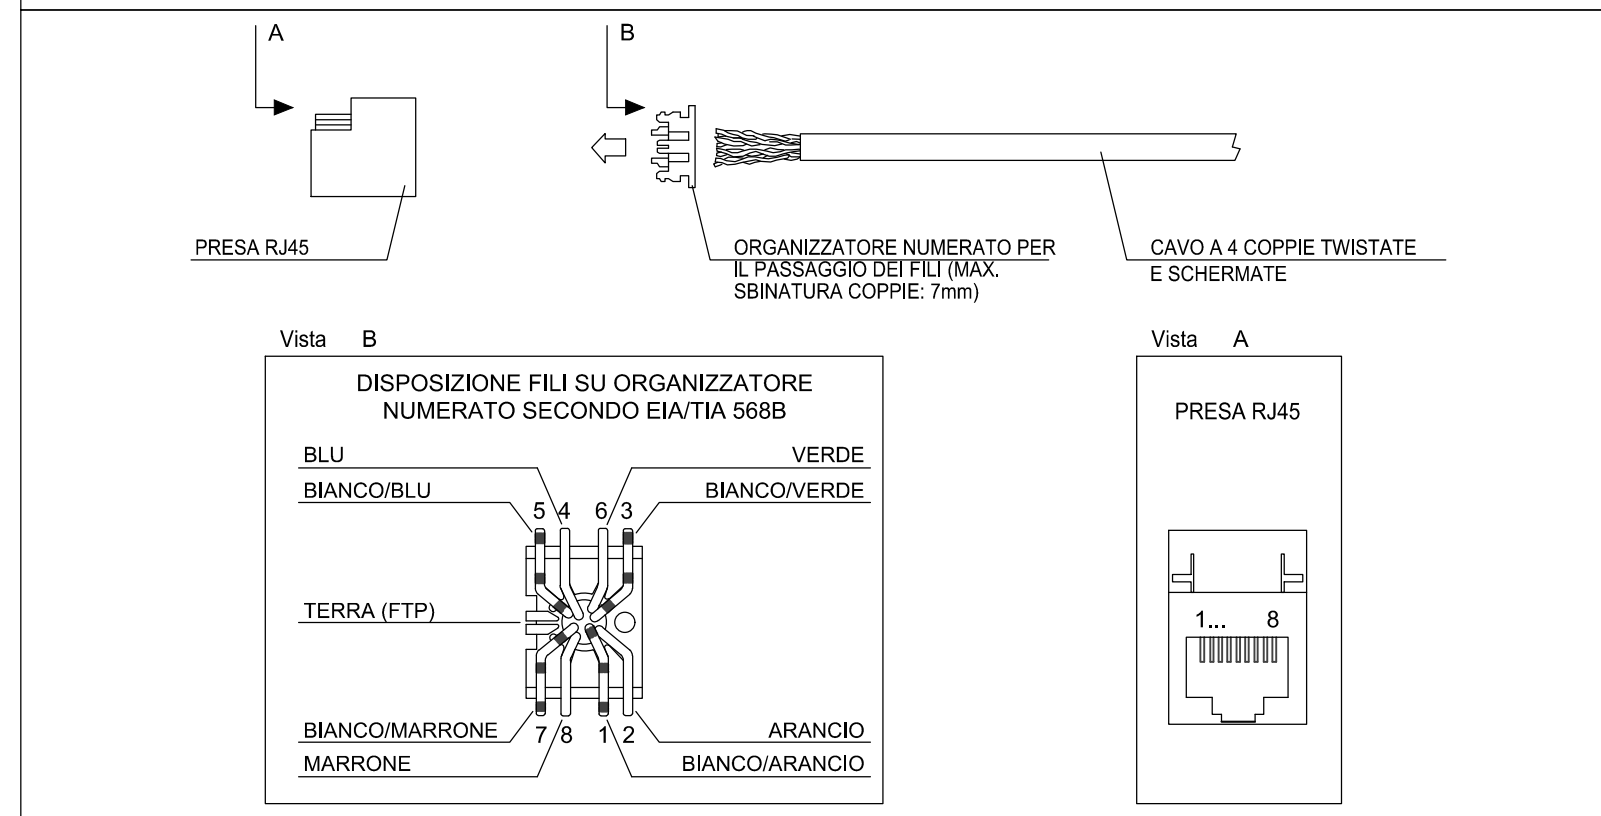

LEGENDA

	TELECAMERA IP PoE PER INTERNI
	TELECAMERA IP PoE PER ESTERNI
	CAVO FTP 4x2xAWG CAT. 6A
	PRESA RJ45 FTP CAT. 6A
LEGENDA RACK	
Rk-CS	RACK DI CENTRO STELLA
TVCC	POSTAZIONE VIDEOGRAFICA TVCC

TABELLA PUNTI

RACK	PDL	WI-FI	TVCC INTERNE	TVCC ESTERNE	SUPERVISIONE
Rk-CS	46	5	-	-	2
TVCC	-	-	2	2	-

NOTE

I cavi in rame per la distribuzione orizzontale dati saranno del tipo schermato (FTP) Categoria 6a (250MHz). Solido AWG 23, 4cp. guaina LSZH.


Il ripartitore generale centro stella sarà formato da un rack, per la fonia ed i dati in rame, per la FO (eventuale) e gli apparati attivi (switch, gateway multimediali, server, ecc...).

NOTE


Impianto cablaggio integrato per telefonia, trasmissione dati e distribuzione multimediale, con applicazioni nei seguenti impianti:

- Impianto telefonico VOIP e analogico
- Impianto di trasmissione dati in cavo e Wireless
- Impianto TVCC (videosorveglianza)


PANNELLO DI PERMUTAZIONE 19" 24 PORTE EQUIPAGGIATO CON PRESE RJ45

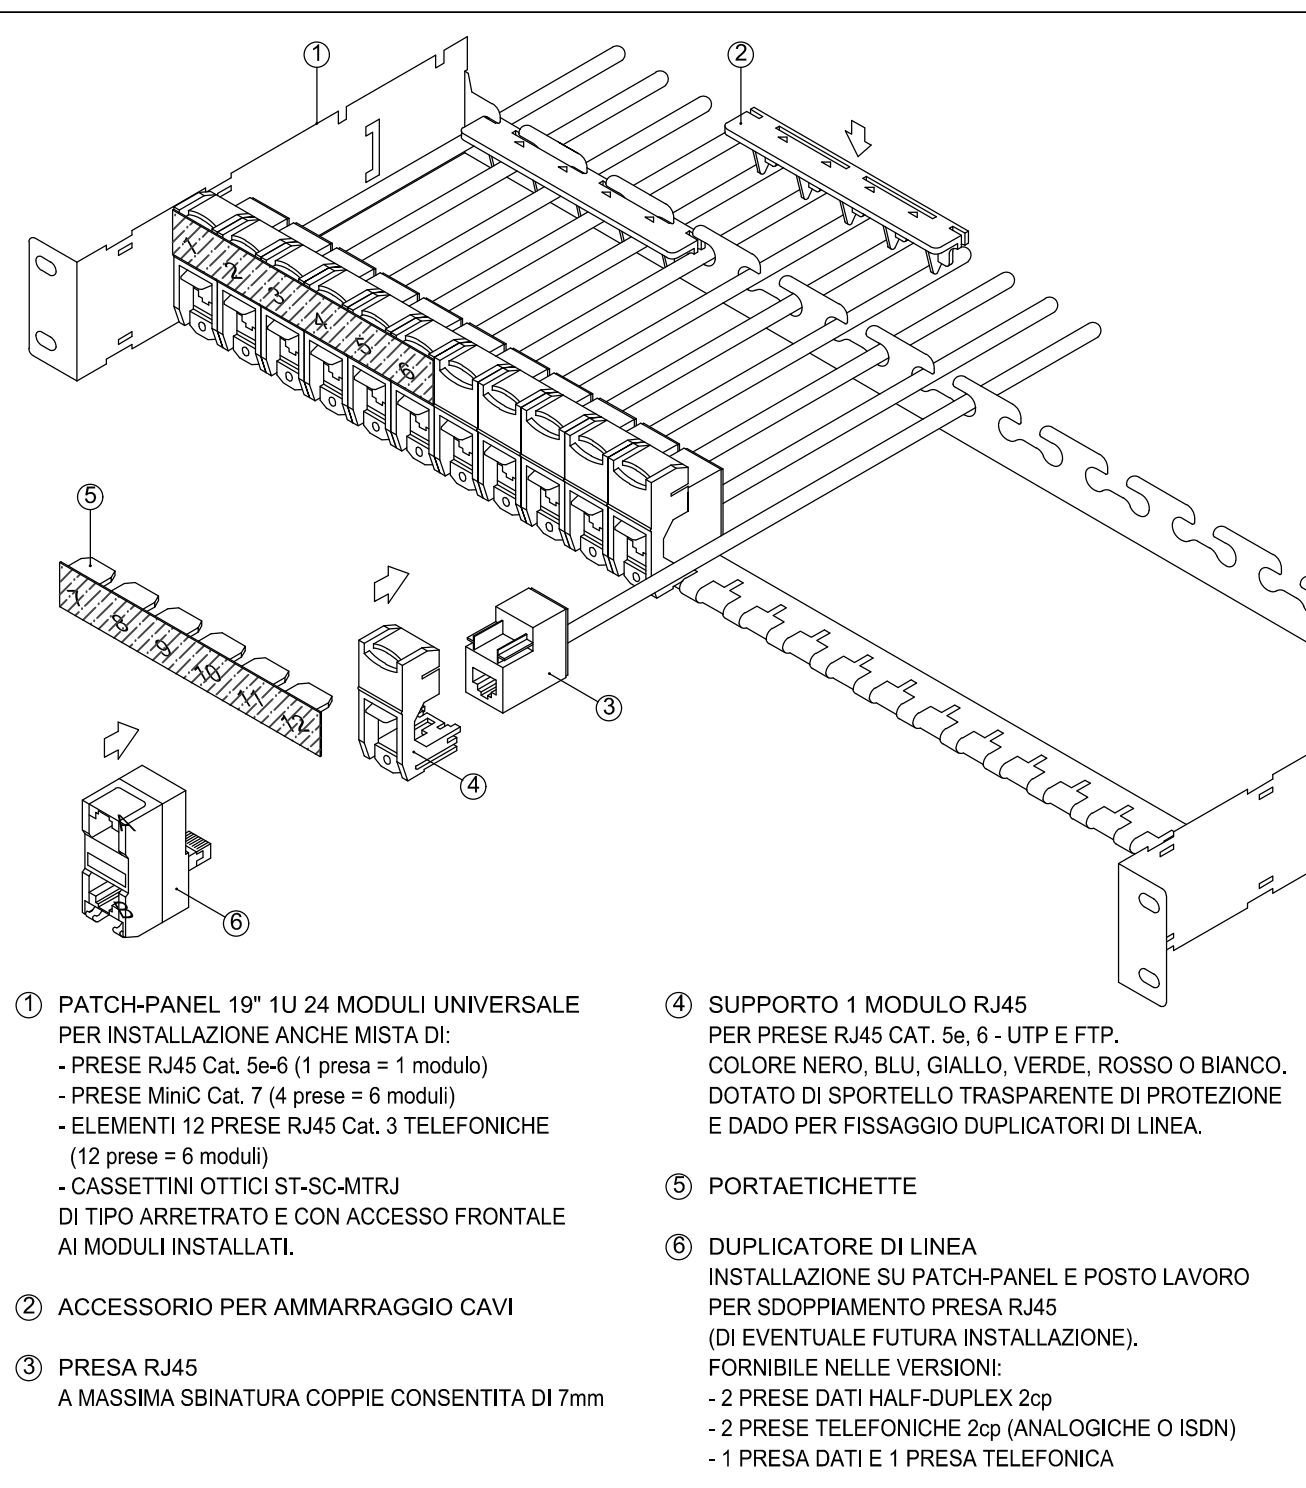

CONFIGURAZIONE RACK CENTRO STELLA

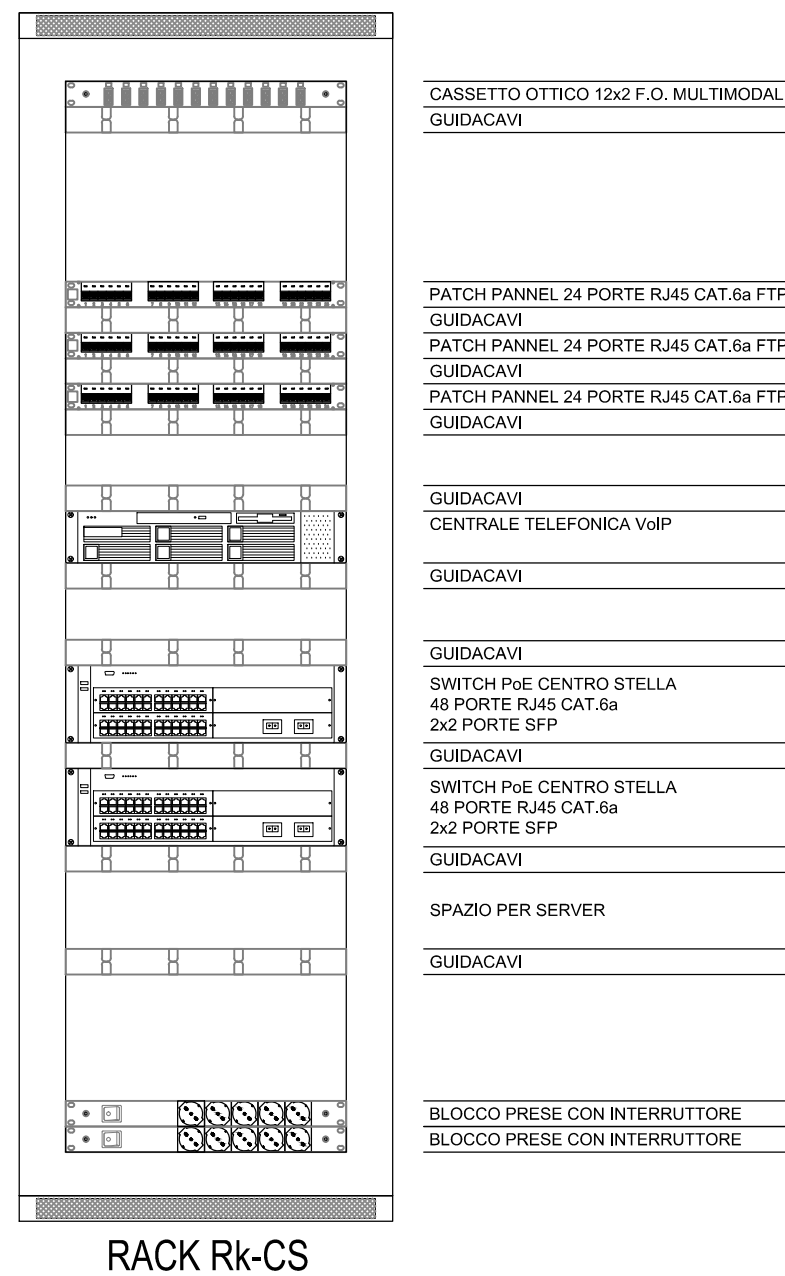

CONFIGURAZIONE RACK TV

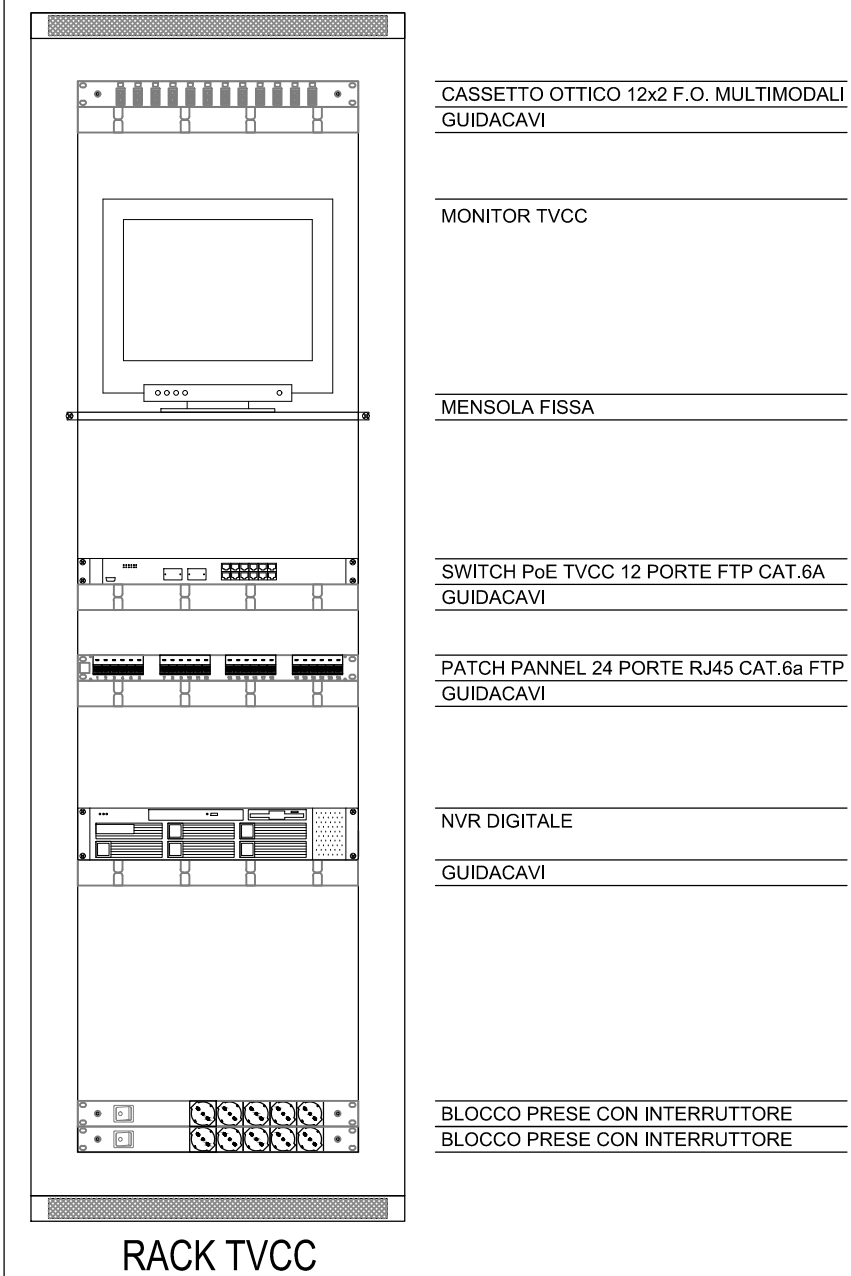

COMUNE DI CAPRI
PIAZZA MARTIRI D'UNGHERIA



RIQUALIFICAZIONE ARCHITETTONICA DELL'EX MERCATINO COMUNALE
CON NUOVA DESTINAZIONE D'USO A CENTRO POLIFUNZIONALE

PROGETTO DI LIVELLO ESECUTIVO

12 IMPIANTI ELETTRICI E SPECIALI

18 - SCHEMA ALTIMETRICO DISTRIBUTIVO TELEFONIA
TRASMISSIONE DATI E TVCC

DATA : maggio 2017

PROGETTISTI:

Arch. Claudio Oscar Stabile

COLLABORATORI:

Arch. Riccardo Teo

Arch. Edoardo Montella

Arch. Maria Stabile

STUDIO DI ARCHITETTURA CLAUDIO STABILE & PARTNERS
TEL. +39 081 837 6583

VIA LONGANO 8
ISOLA DI CAPRI

INFO@CLAUDIOSTABILE.COM
WWW.CLAUDIOSTABILE.COM

ITACA Associati S.r.l.