

LEGENDA	
	CAVIDOTTI FLESSIBILI A DOPPIA PARETE PER POSA INTERRATA
	PASSERELLA A FILO SENZA COPERCHIO PER POSA A SOFFITTO O A PARETE
	CANALINA METALLICA CHIUSA CON COPERCHIO PER POSA A SOFFITTO
	CANALIZZAZIONE PRINCIPALE IMPIANTO DI ENERGIA (LUCE, FM)
	CANALIZZAZIONE PRINCIPALE IMPIANTI SPECIALI (RIVELAZIONE INCENDI, DIFFUSIONE SONORA, CHIAMATA WC H&K)
	CANALIZZAZIONE PRINCIPALE IMPIANTI AUSILIARI (TELEFONICO/DATI, ANTINTRUSIONE, TVCC)
	BARRIERA TAGLIAFIAMMA
	CONTATORE BT
	QUADRO ELETTRICO BT
	ARMADIO PERMUTATORE RACK DI CENTRO STELLA
	GRUPPO STATICO DI CONTINUITA'
	POZZETTO DI DERIVAZIONE PREFABBRICATO IN CLS DIM. MM 400x400x...H
	CENTRALE DI RIVELAZIONE E SEGNALEZIONE INCENDI
	CENTRALE IMPIANTO TVCC
	CENTRALE DIFFUSIONE SONORA EVAC
	QUADRO DI RIFASAMENTO AUTOMATICO
	PULSANTE A FUNGO PER SGANCIO DI EMERGENZA
	DISTRIBUZIONE SOTTO TRACCIA
	DISTRIBUZIONE NEL CONROSOFFITTO
	DISTRIBUZIONE A VISTA
	DISTRIBUZIONE SOTTOPAVIMENTO

ELENCO QUADRI ELETTRICI

- A - AVANQUADRO B.T. (ARRIVO DA DISTRIBUTORE)
B - QUADRO ELETTRICO GENERALE B.T.
C - QUADRO DI RIFASAMENTO AUTOMATICO 20kVA_r (4 gradini da 5 kVA_r)
D - QUADRO ELETTRICO SERVIZI LIVELLO -1
E - QUADRO ELETTRICO UTENZE TERMOFLUIDICHE
F - QUADRO ELETTRICO ASCENSORE
G - QUADRO ELETTRICO SERVIZI LIVELLO -2
H - QUADRO ELETTRICO AREA MUSICALE
UPS - GRUPPO DI CONTINUITA' ASSOLUTA (10 kVA autonomia 15 minuti)
SIPPIC - QUADRO BT DEL DISTRIBUTORE (S.I.P.P.I.C. SPA)

COMUNE DI CAPRI

PIAZZA MARTIRI D'UNGHERIA



**RIQUALIFICAZIONE ARCHITETTONICA DELL'EX MERCATINO COMUNALE
CON NUOVA DESTINAZIONE D'USO A CENTRO POLIFUNZIONALE**

PROGETTO DI LIVELLO ESECUTIVO

12

IMPIANTI ELETTRICI E SPECIALI

2 - LIVELLO -1 DISTRIBUZIONE PRIMARIA

DATA : maggio 2017

PROGETTISTI:

Arch. Claudio Oscar Stabile

COLLABORATORI:

Arch. Riccardo Teo

Arch. Edoardo Montella

Arch. Maria Stabile

SCALA : 1 : 50

STUDIO DI ARCHITETTURA CLAUDIO STABILE & PARTNERS

TEL. +39 081 837 6583

VIA LONGANO 8


ISOLA DI CAPRI

INFO@CLAUDIOSTABILE.COM

WWW.CLAUDIOSTABILE.COM

ITACA *Associati S.r.l.*

VERIFICA DI RIEMPIMENTO VIE CAVI - SEZIONE 4

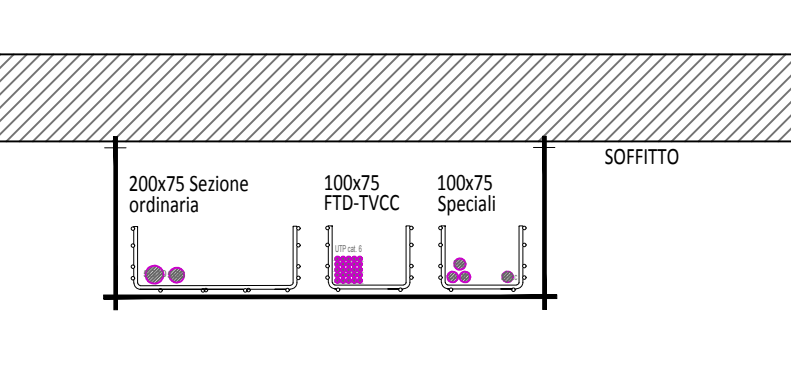

VERIFICA DI RIEMPIMENTO VIE CAVI CAVEDIO VERTICALE LIVELLO -1

