


COMUNE DI CAPRI  
PIAZZA MARTIRI D'UNGHERIA

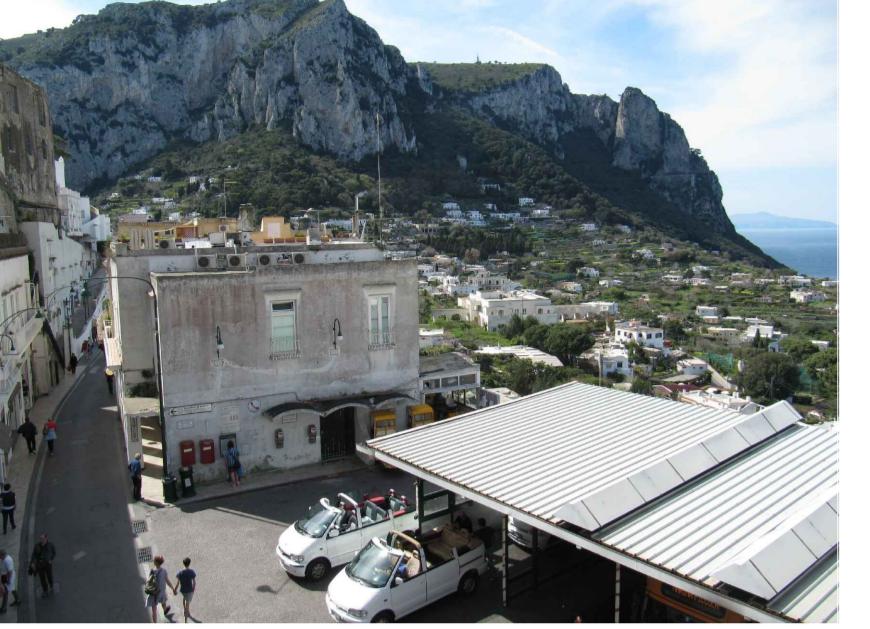

RIQUALIFICAZIONE ARCHITETTONICA DELL'EX MERCATINO COMUNALE CON NUOVA DESTINAZIONE D'USO A CENTRO POLIFUNZIONALE

PROGETTO DI LIVELLO ESECUTIVO

P.E.S.A.02

Demolizioni

1° LOTTO FUNZIONALE DEI LAVORI

DATA: dicembre 2017

PROGETTISTI:

Arch. Claudio Oscar Stabile

COLLABORATORI:

Arch. Riccardo Teo  
Arch. Edoardo Montella  
Arch. Maria Stabile

SCALA: 1:100

STUDIO DI ARCHITETTURA CLAUDIO STABILE & PARTNERS

TEL. +39 081 837 6583

VIA LONGANO 8

ISOLA DI CAPRI

INFO@CLAUDIOSTABILE.COM

WWW.CLAUDIOSTABILE.COM


LEGENDA MURATURE E STRUTTURE

- solaio latero cementizio
- struttura in cemento armato
- muratura in pietra a spacco: elementi pseudo rettangolari ecuineiformi non organizzati
- murature in tufo con elementi lavorati
- muratura non portante


LEGENDA DEMOLIZIONI

- demolizioni


KEYPLAN

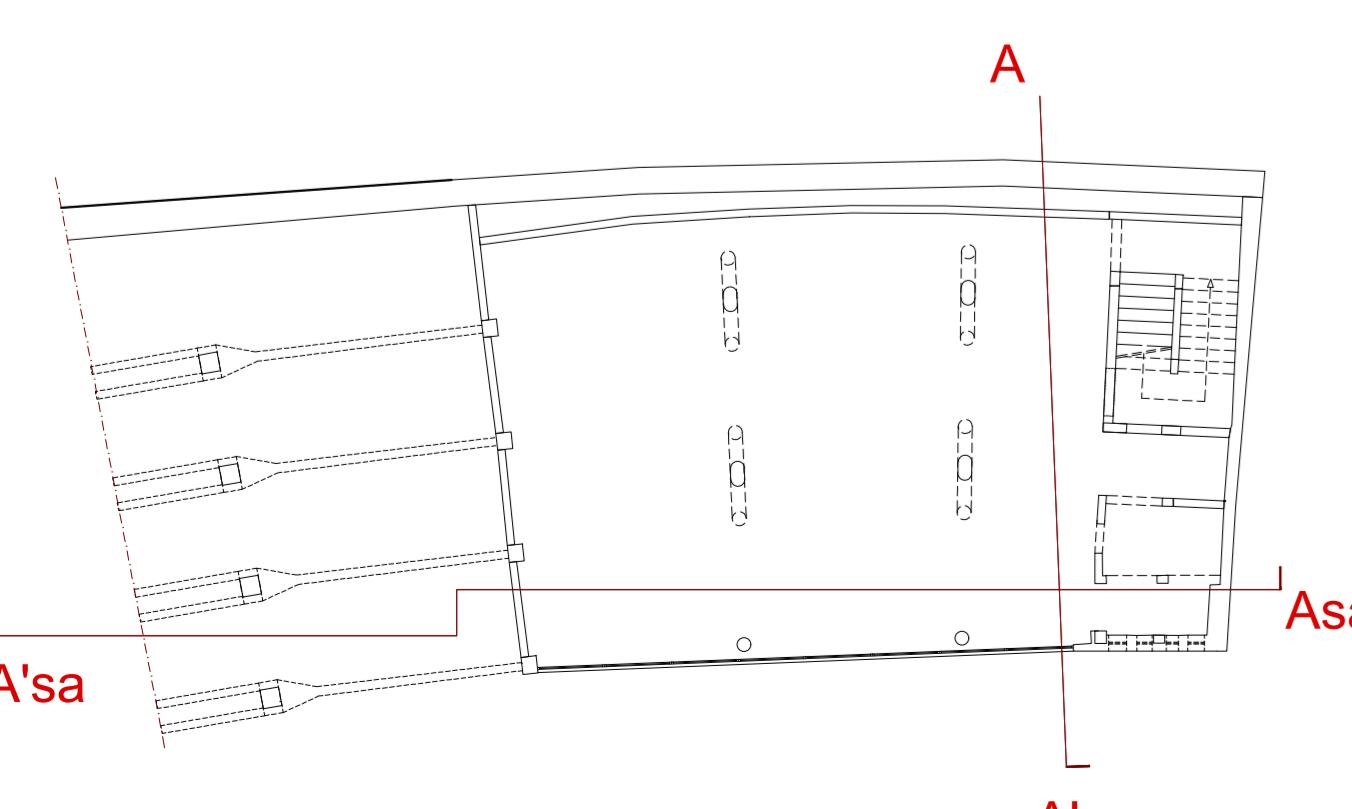


livello 0

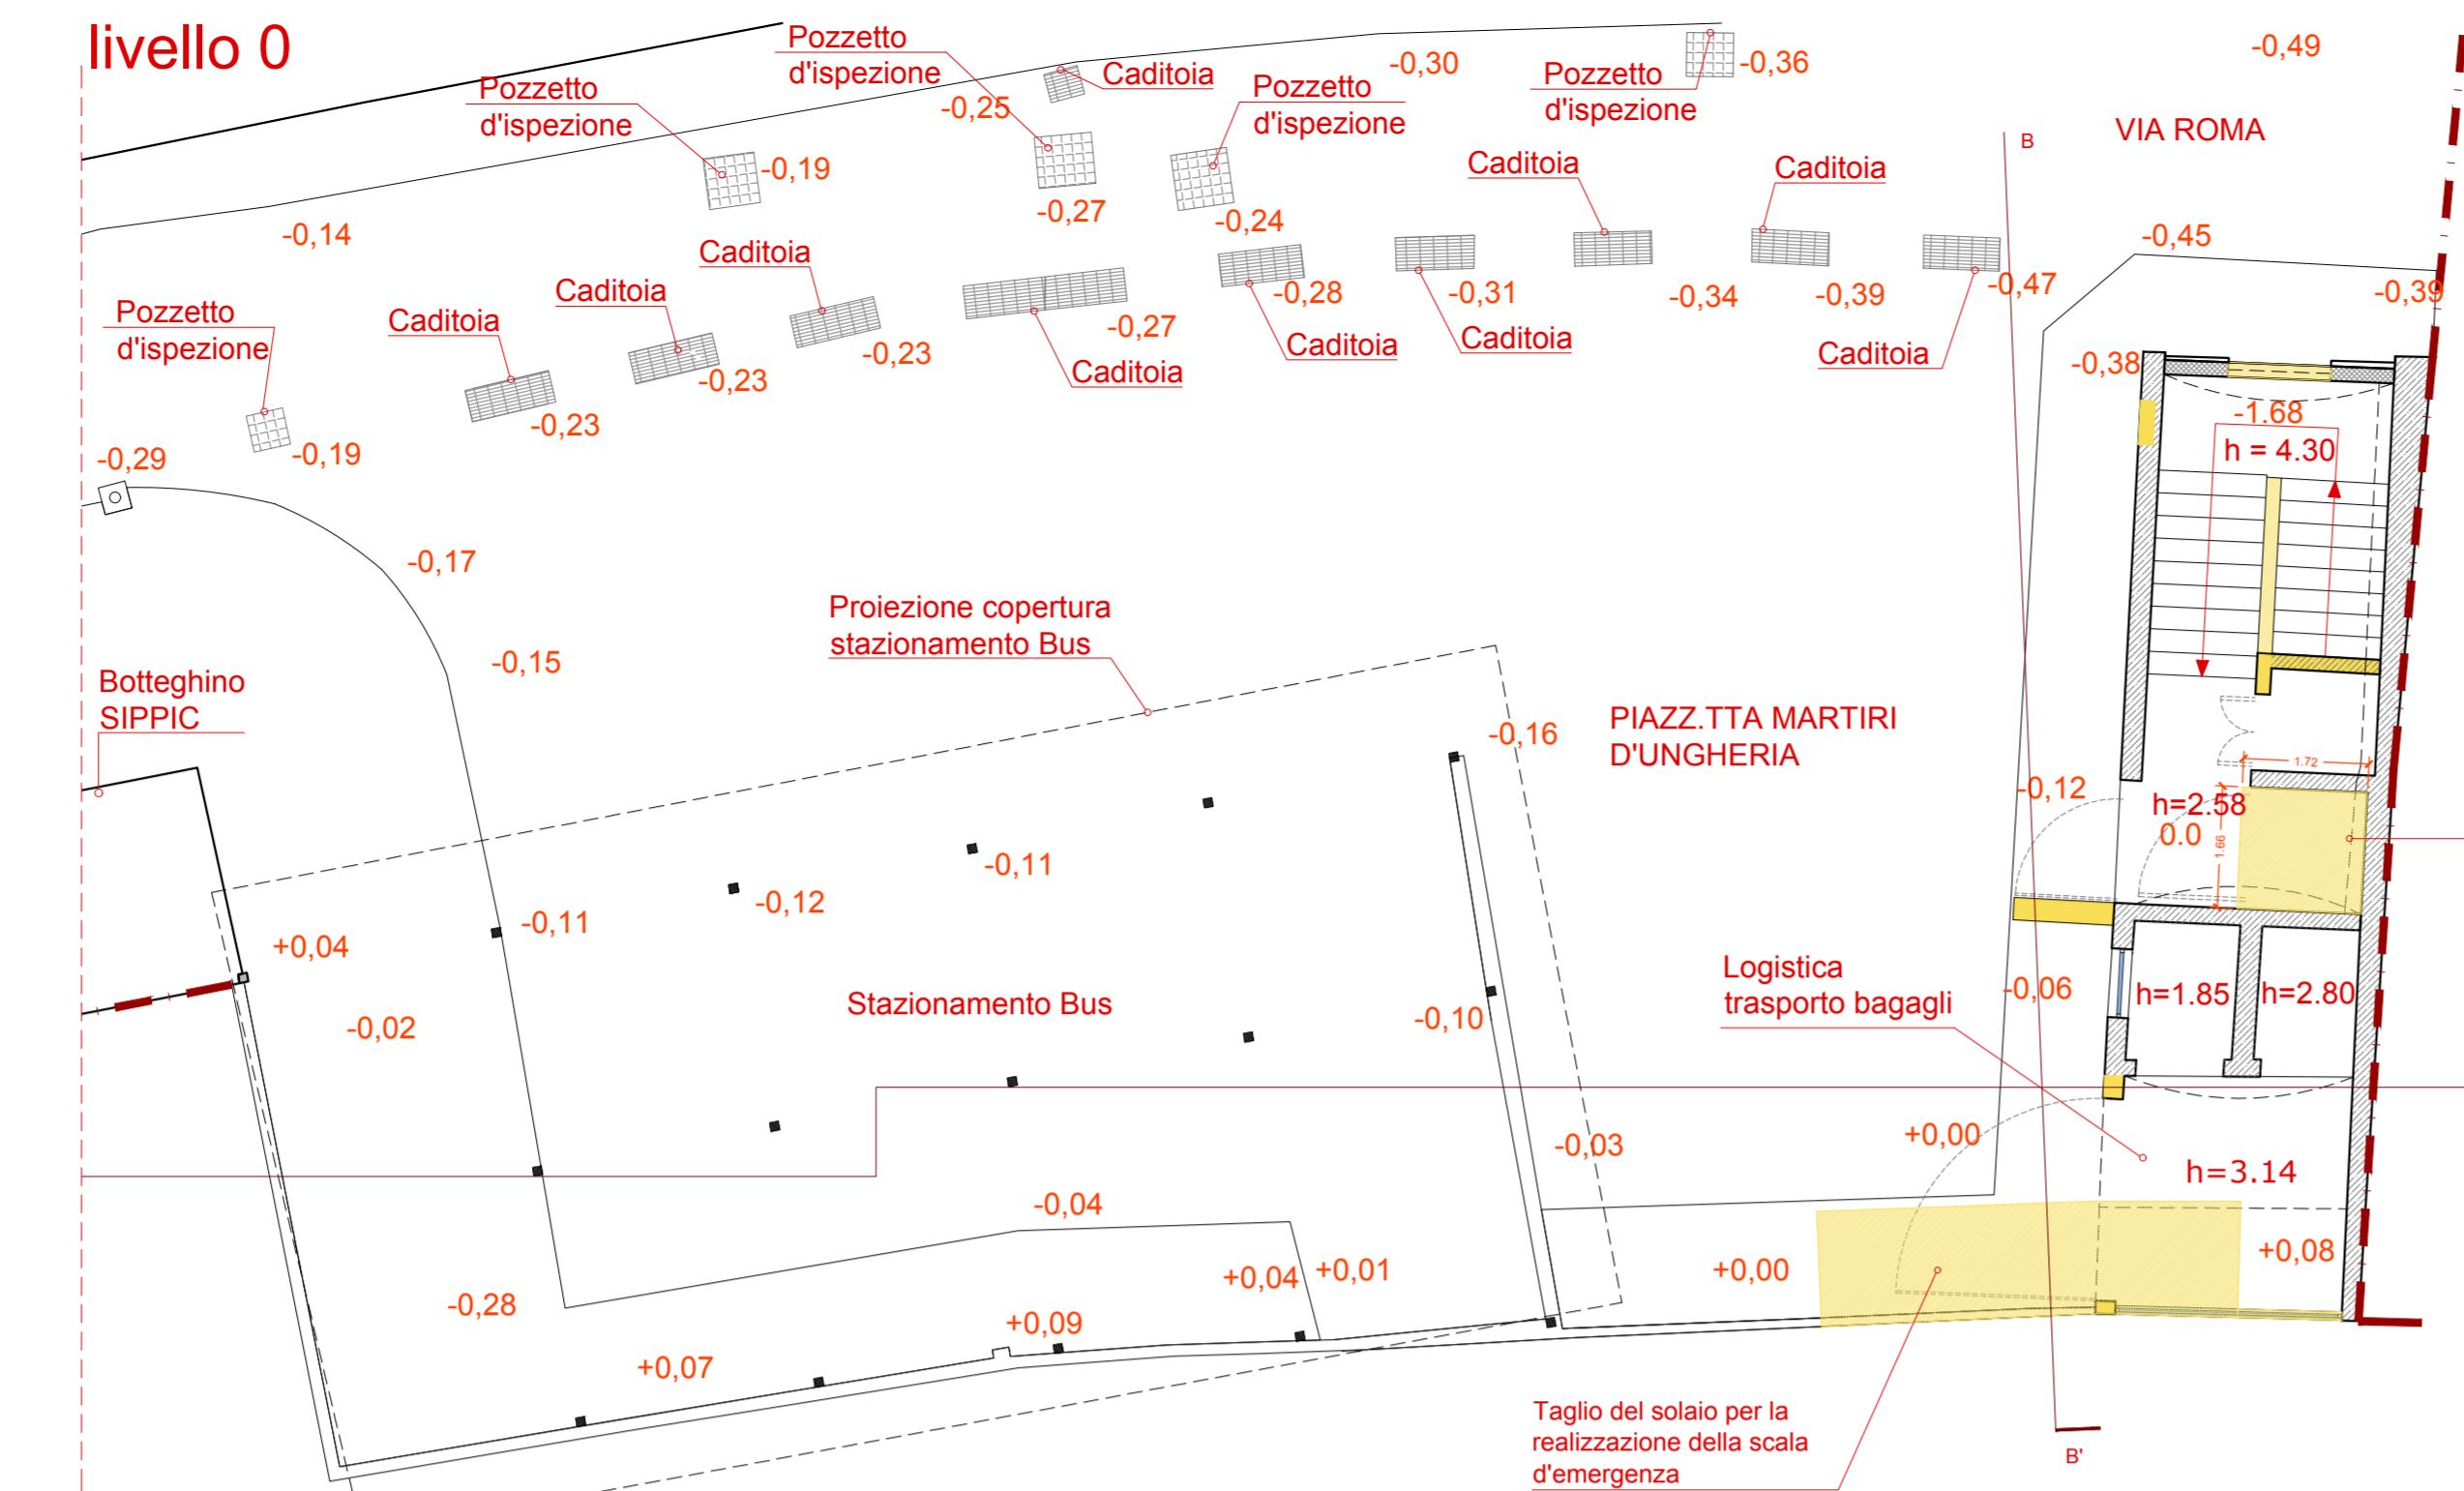


livello -1

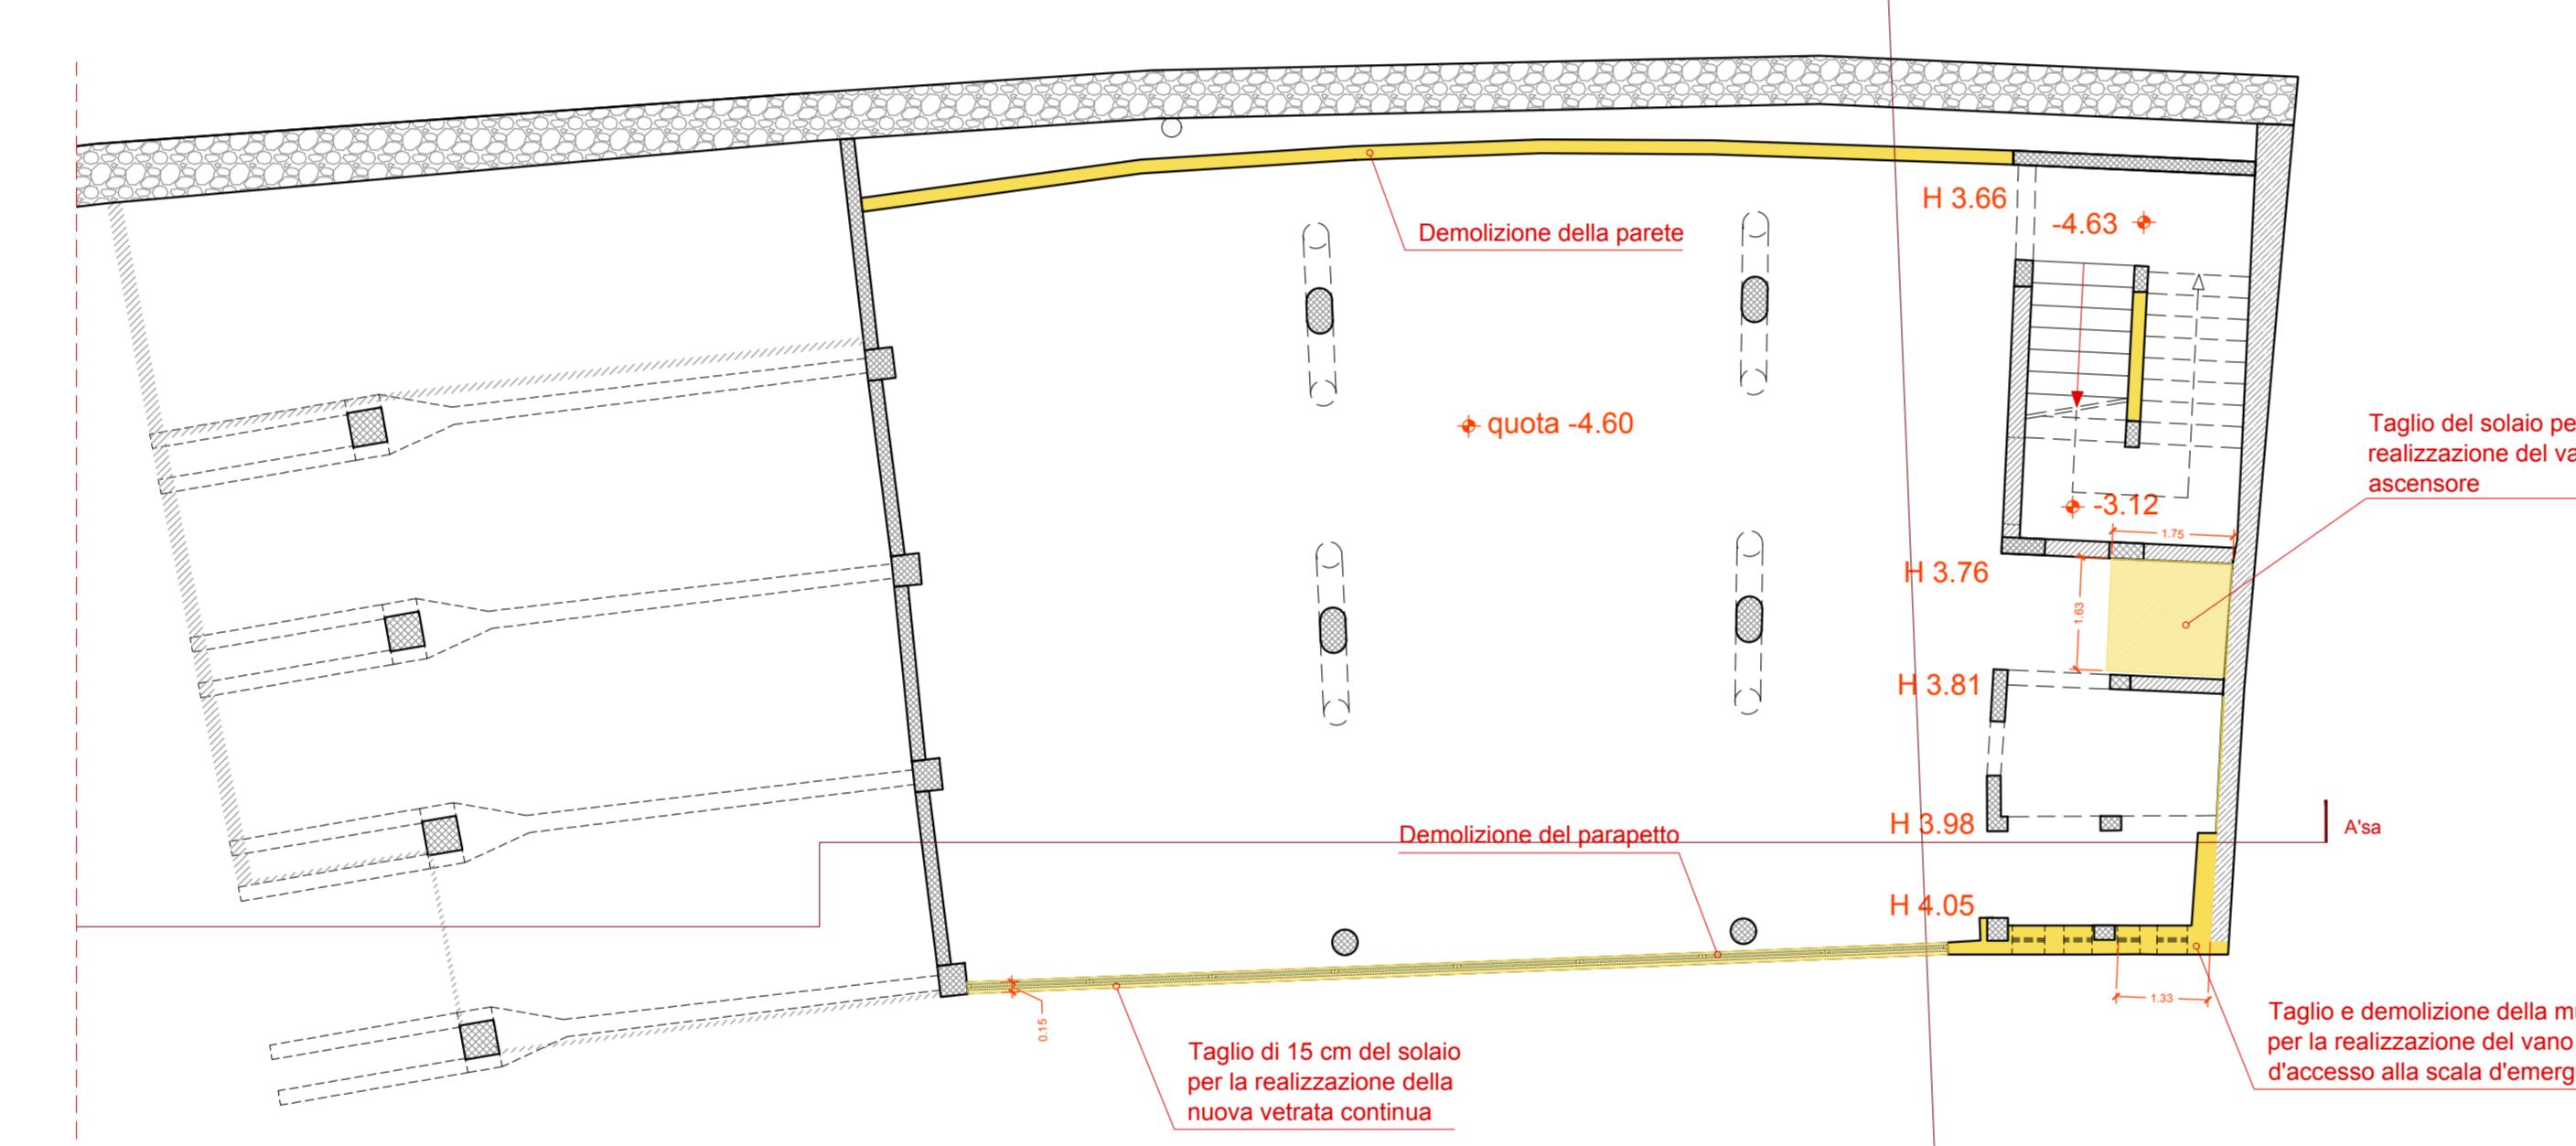

livello -2

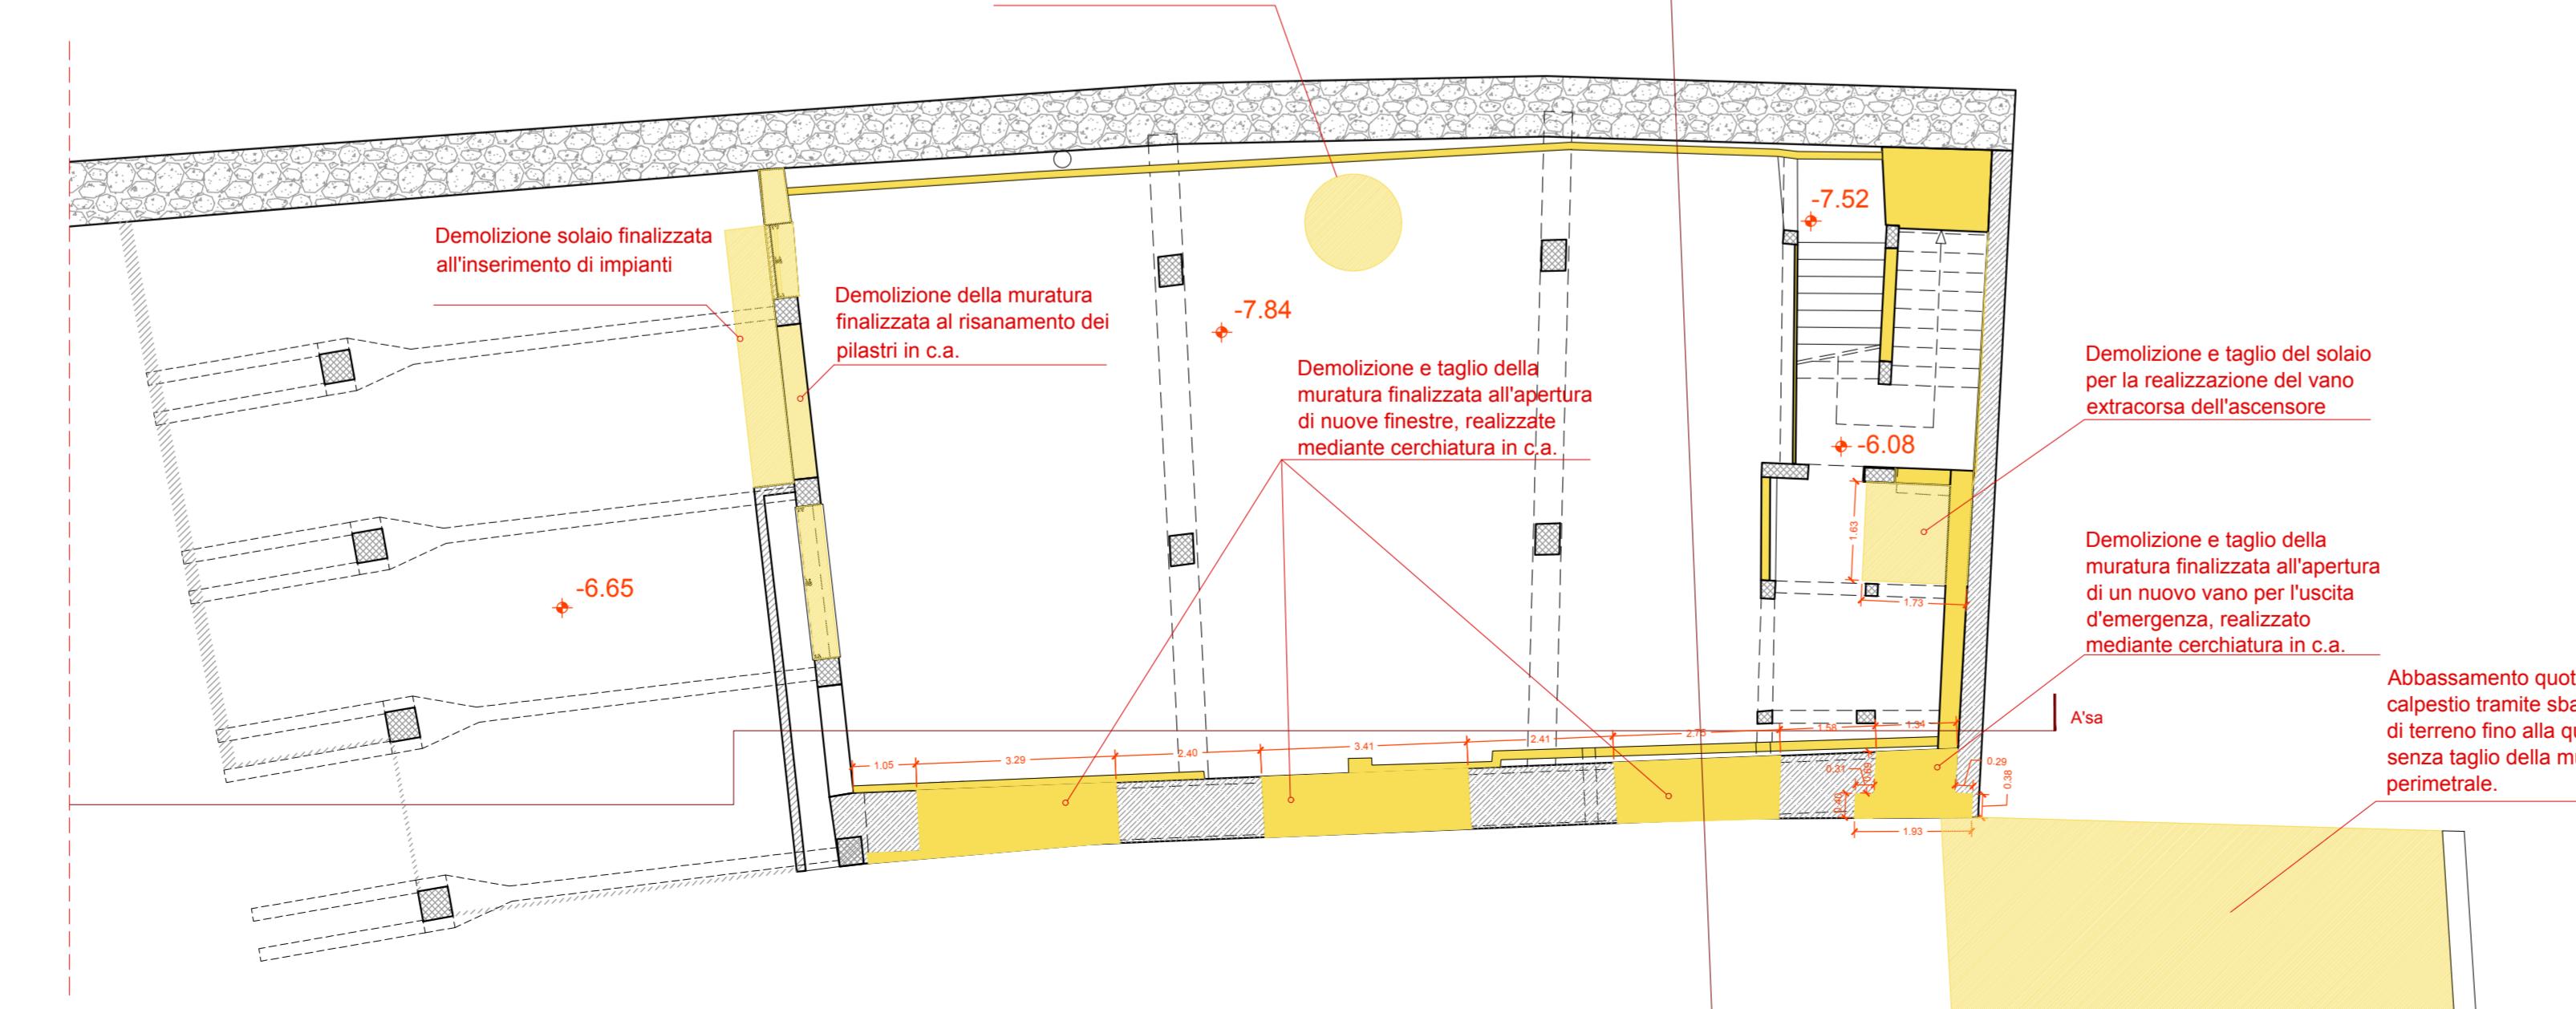

sezione asa-a'sa

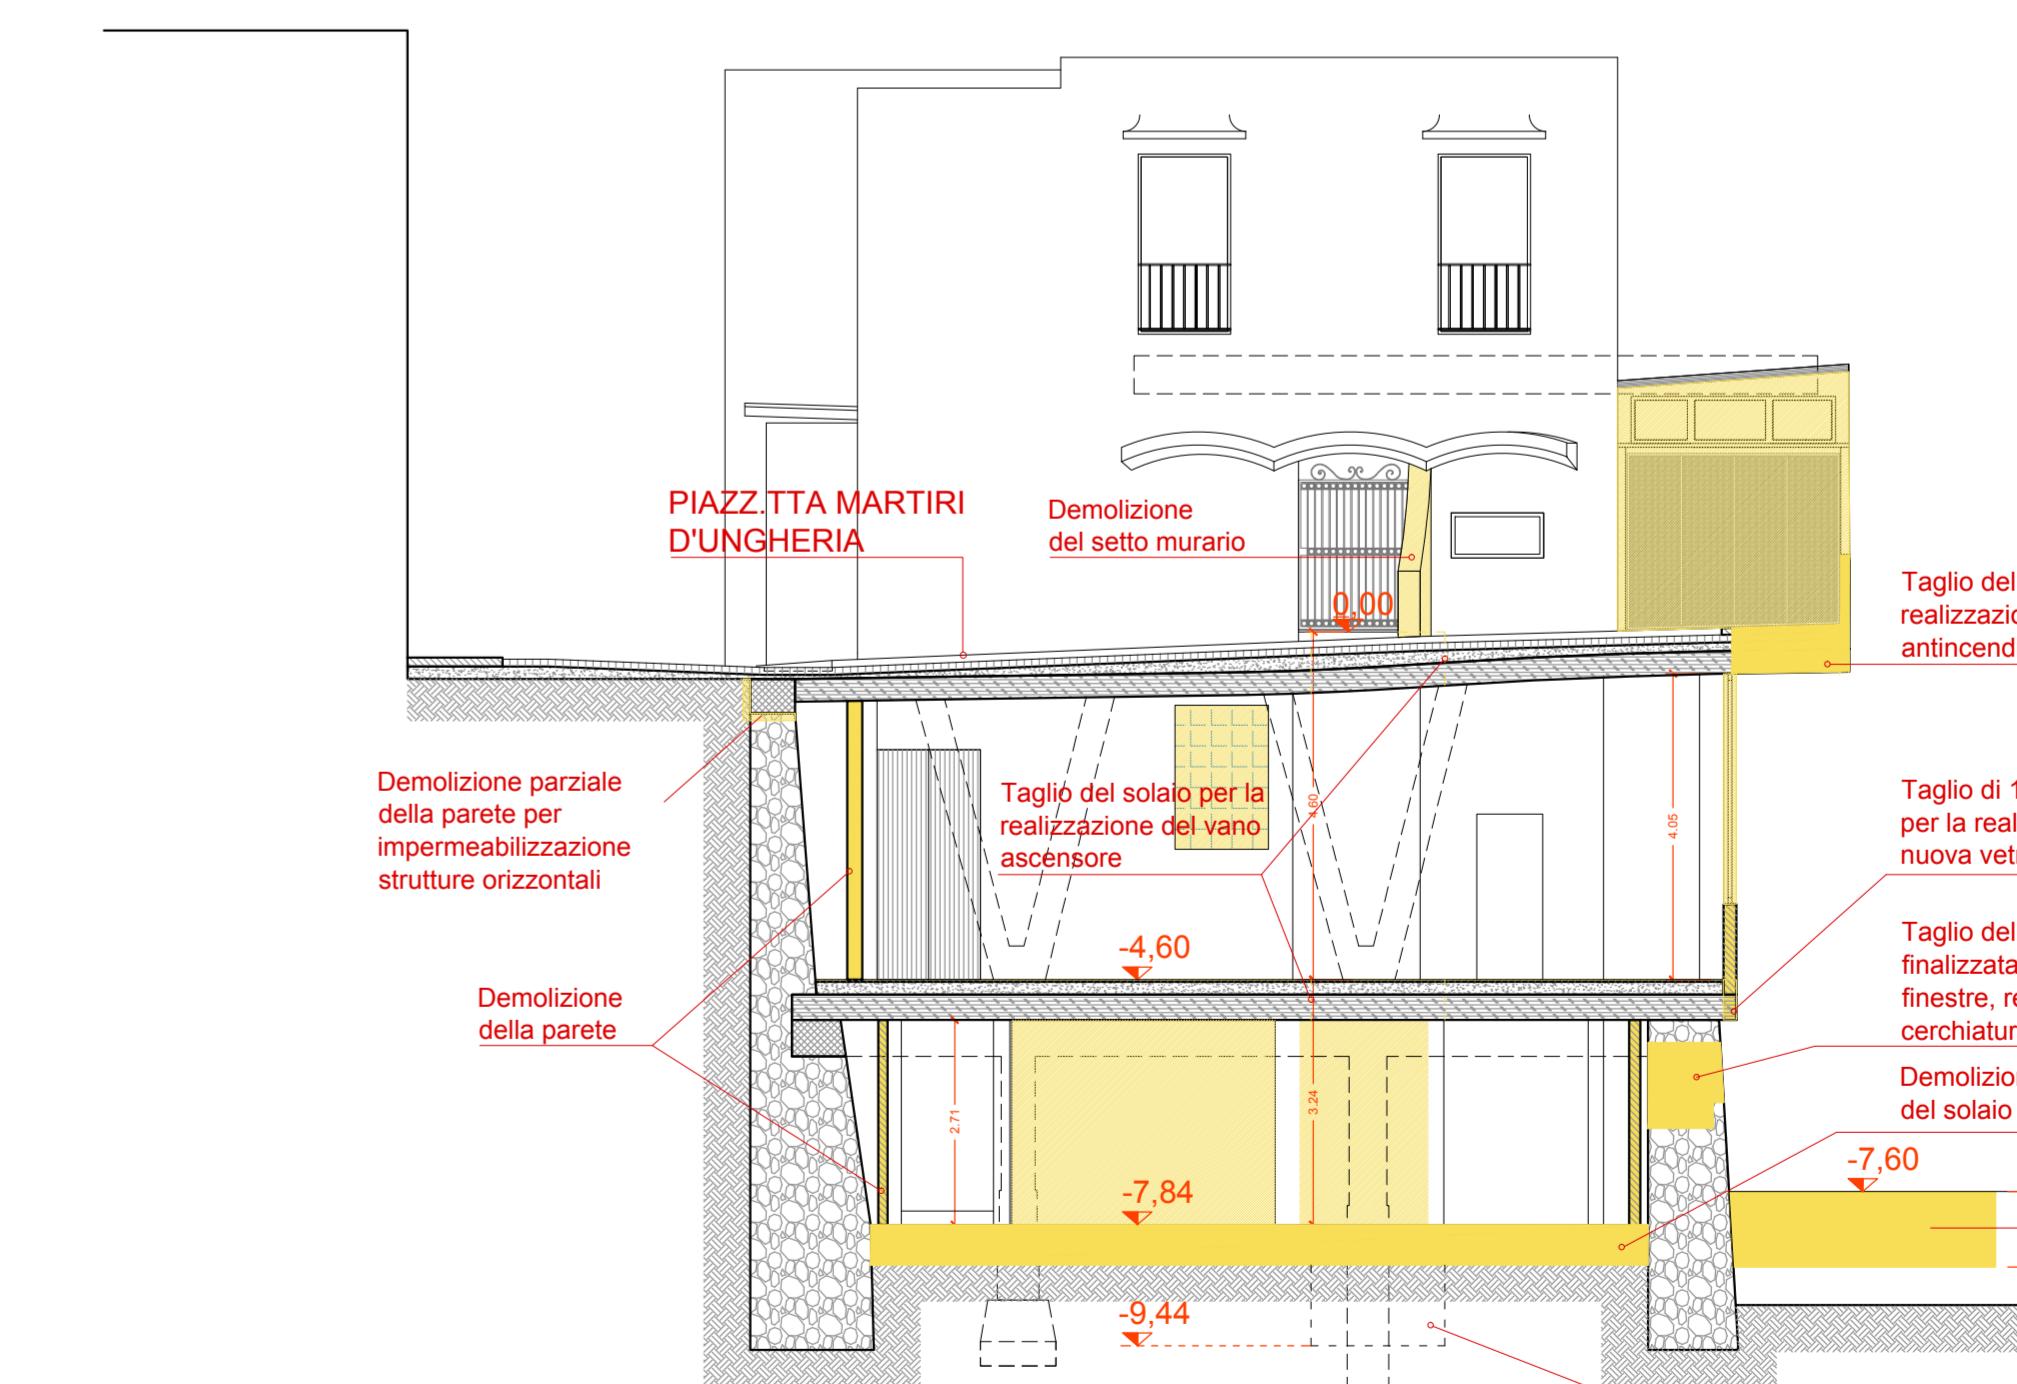

sezione bb'