

COMUNE DI CAPRI

PIAZZA MARTIRI D'UNGHERIA



RIQUALIFICAZIONE ARCHITETTONICA DELL'EX MERCATINO COMUNALE
CON NUOVA DESTINAZIONE D'USO A CENTRO POLIFUNZIONALE

PROGETTO DI LIVELLO ESECUTIVO

P.E.S.A.08 Sezione CC'

1° LOTTO FUNZIONALE DEI LAVORI

DATA : dicembre 2017

PROGETTISTI:

Arch. Claudio Oscar Stabile

COLLABORATORI:

Arch. Riccardo Teo
Arch. Edoardo Montella
Arch. Maria Stabile

SCALA : 1:50

STUDIO DI ARCHITETTURA CLAUDIO STABILE & PARTNERS
TEL. +39 081 837 6583 VIA LONGANO 8 ISOLA DI CAPRI INFO@CLAUDIOSTABILE.COM WWW.CLAUDIOSTABILE.COM

LEGENDA INTERVENTI

- ① vano scala esistente da recuperare - vedi tav. 13
- ② inserimento di nuova piattaforma elevatrice (fornitura esclusa dall'appalto)
- ③ inserimento nuova scala esterna di sicurezza - vedi tav.11
- ④ inserimento di invetriata interna Rei 60 - vedi tav.18
- ⑤ inserimento di invetriata esterna Rei 60 - vedi tav. 18
- ⑥ nuova zona servizi - vedi tav.14
- ⑦ interventi sugli orizzontamenti - vedi tav.20
- ⑧ inserimento pannellatura frangisole esterna - vedi tav.25
- ⑨ nuove aperture - vedi tav. P.E.S. S.01/05
- ⑩ bonifica umidità - vedi tav.20


LEGENDA MURATURE E STRUTTURE

- struttura latero cementizia
- struttura in cemento armato
- muratura in pietra a spacco: elementi pseudo rettangolari ecuneiformi non organizzati
- murature in tufo con elementi lavorati
- muratura non portante
- struttura in cemento armato rinforzata

LEGENDA MATERIALI

- rivestimento esterno frangisole, autoportante - vedi tav. 24
- pavimento in gres-ceramico antibatterico col. grigio semilucido - vedi tav. 22/23
- rivestimento fonoassorbente - controsoffitto e pareti - vedi tav. 24/26
- rivestimento in gres ceramico antibatterico col. bianco - vedi tav.24/26
- rivestimento fonoassorbente area musicale - vedi tav. 24/26
- pareti-intonaco-pittura traspirante - vedi tav. 24/26

KEYPLAN

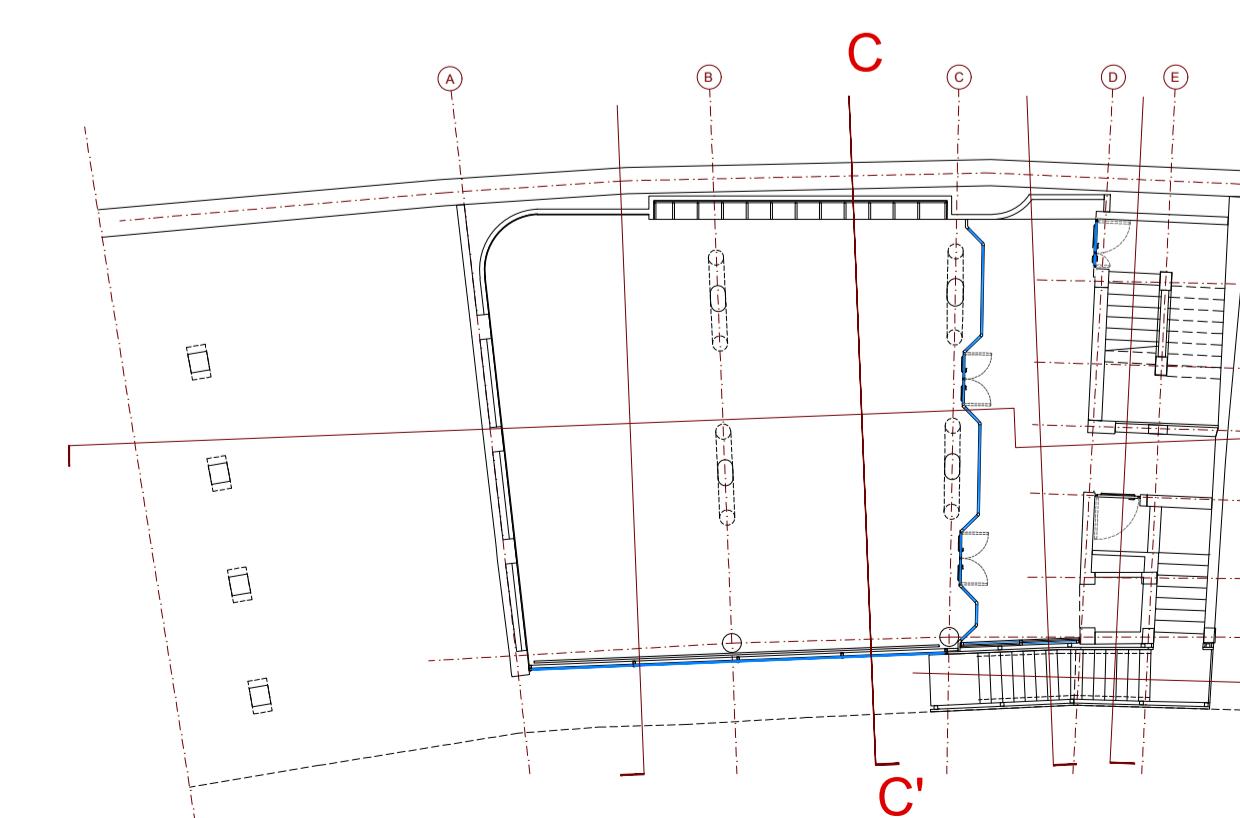

QUADRO ELETTRICO INCASSATO

SCRITTA IN CERAMICA

CORDOLO ESISTENTE
IN C.A.


VIA ROMA

INTERCAPEDINE AREATA

INTERCAPEDINE AREATA

VENTILAZIONE VESPAIO

CENTRO
POLIFUNZIONALE
Q.E.

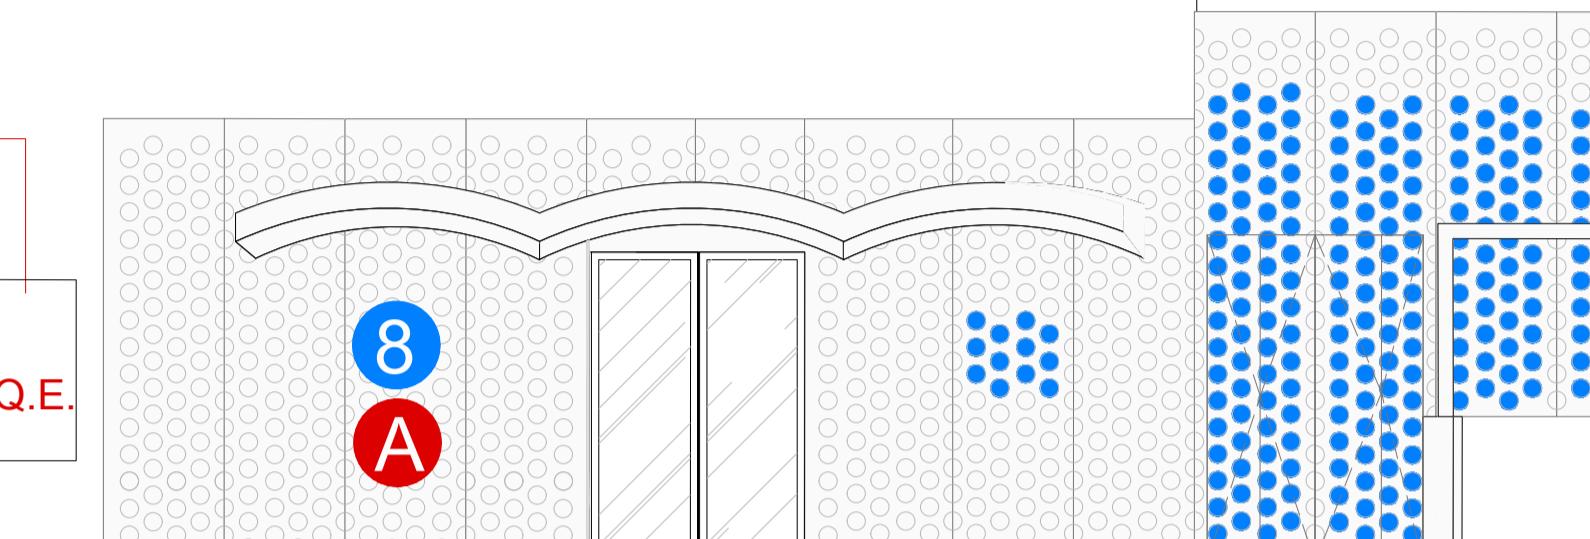

8
A

3

5

10

7

6

B

L

4

9

2

1

0,0

-4,63

-8,42

-9,10

CORDOLO ESISTENTE IN C.A.
ALL'INTERNO DELLA MURATURA

PROPRIETA'
ALIENA

N.B.

ZONA IN CUI SONO PREVISTE:

- TUTTE LE OPERE STRUTTURALI
- TUTTE LE OPERE DI RISANAMENTO
- TUTTI GLI IMPIANTI MECCANICI
- TUTTI GLI IMPIANTI ELETTRICI CON ESCLUSIONE DEI TERMINALI

NON SONO PREVISTE TUTTE LE FINITURE INTERNE