

COMUNE DI CAPRI  
PIAZZA MARTIRI D'UNGHERIA



RIQUALIFICAZIONE ARCHITETTONICA DELL'EX MERCATINO COMUNALE  
CON NUOVA DESTINAZIONE D'USO A CENTRO POLIFUNZIONALE

PROGETTO DI LIVELLO ESECUTIVO

P.E.S.A.18

Abaco serramenti esterni

1° LOTTO FUNZIONALE DEI LAVORI

DATA : dicembre 2017

SCALA : 1:25

STUDIO DI ARCHITETTURA CLAUDIO STABILE & PARTNERS  
TEL. +39 081 837 6583 VIA LONGANO 8 ISOLA DI CAPRI

INFO@CLAUDIOSTABILE.COM  
WWW.CLAUDIOSTABILE.COM

**N.B.**

**ZONA IN CUI SONO PREVISTE:**



- TUTTE LE OPERE STRUTTURALI
- TUTTE LE OPERE DI RISANAMENTO
- TUTTI GLI IMPIANTI MECCANICI
- TUTTI GLI IMPIANTI ELETTRICI CON ESCLUSIONE DEI TERMINALI

**NON SONO PREVISTE TUTTE LE FINITURE INTERNE**

**Se.01**

serramento esterno



porta di ingresso a taglio termico;  
ante con apertura a doppio battente verso l'esterno, a bilico;  
mab chiudiporta al pavimento e soffitto;  
telai in acciaio presso piegato verniciato corten;  
vetro camera come da scheda tecnica allegata;  
serratura blindata;

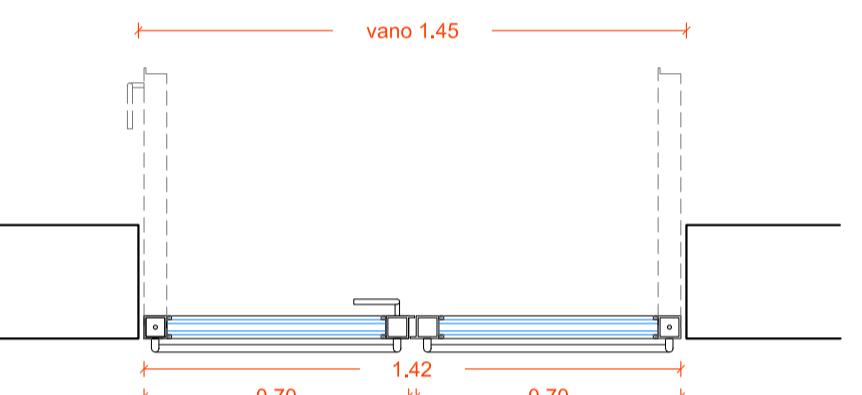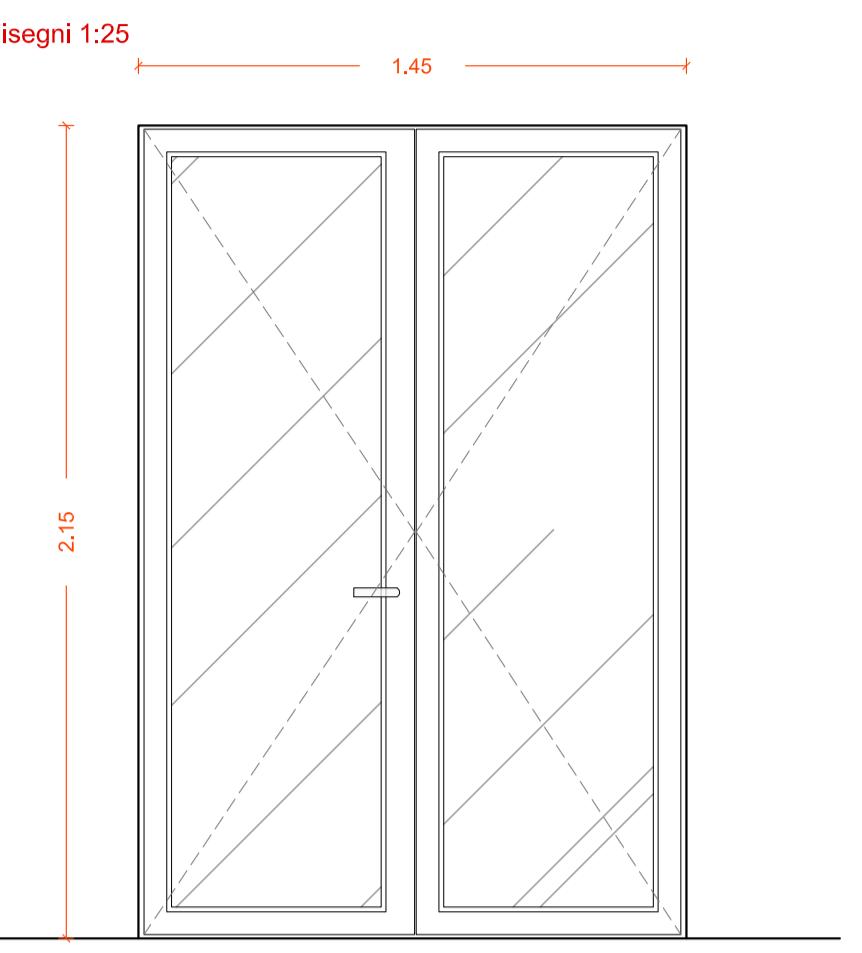

**Se.05**

serramento esterno



balaustre in vetro stratificato antisfondamento;  
vetro stratificato extrachiaro;  
telai in acciaio presso piegato verniciato corten;  
vetro parapetto Piazza Martiri d'Ungheria

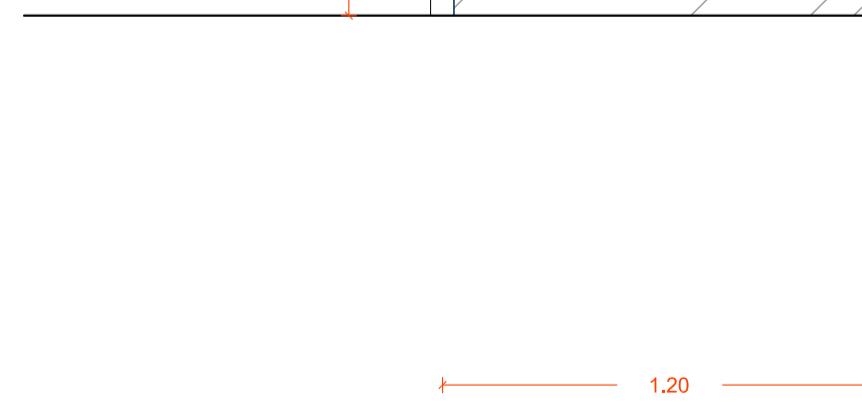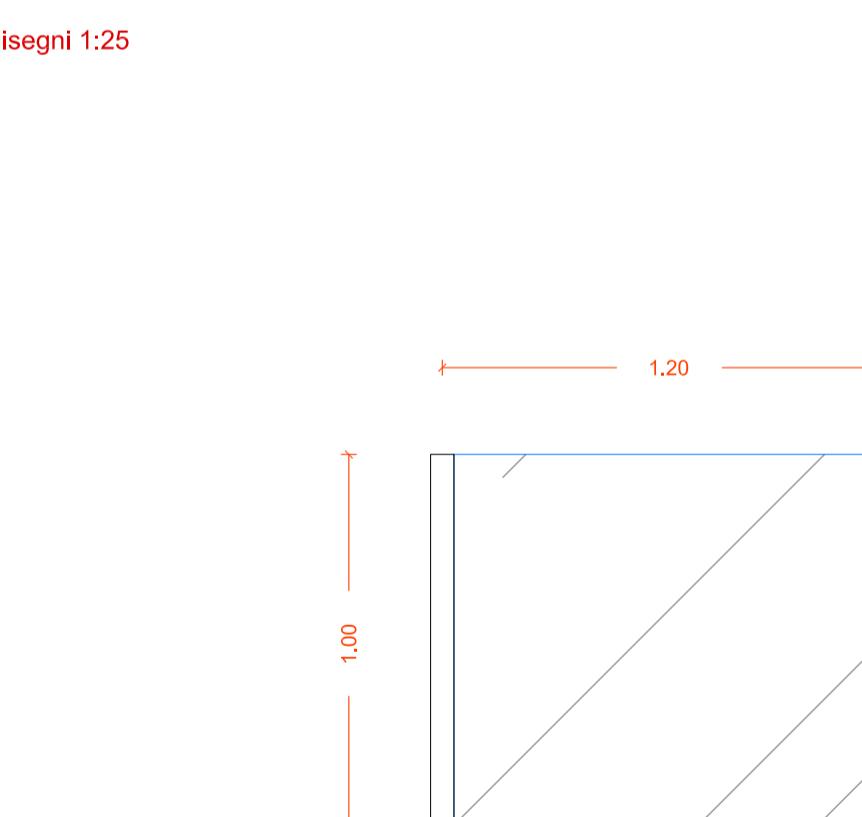

**Se.02**

serramento esterno

finestra ad anta singola a taglio termico;  
anta con apertura automatizzata verso l'esterno, a vasistas;  
telai in acciaio presso piegato verniciato corten;  
vetro camera come da scheda tecnica allegata;

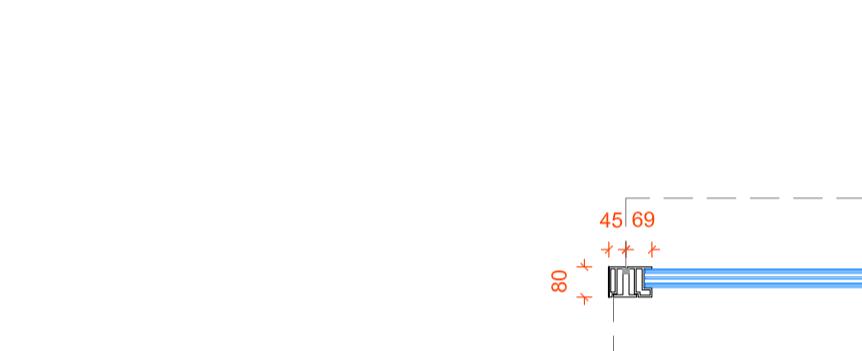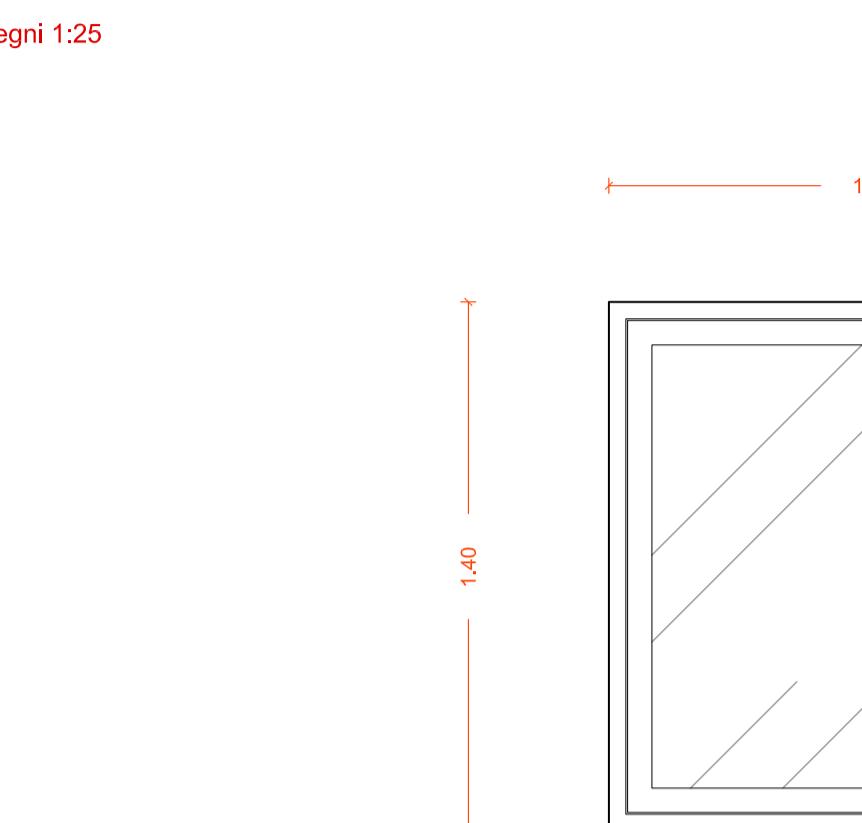

**Se.05**

serramento esterno

facciata continua a taglio termico;  
ante con apertura automatizzata, verso l'esterno, a sporgere;  
ante fisse;  
telai in acciaio presso piegato verniciato corten;  
vetro camera come da scheda tecnica allegata;  
vetro REI 60 dove indicato;

