

C O M U N E D I C A P R I

PIAZZA MARTIRI D'UNGHERIA



RIQUALIFICAZIONE ARCHITETTONICA DELL'EX MERCATINO COMUNALE CON NUOVA DESTINAZIONE D'USO A CENTRO POLIFUNZIONALE

PROGETTO DI LIVELLO ESECUTIVO

P.E.S.A. 19

Abaco serramenti interni

1° LOTTO FUNZIONALE DEI LAVORI

DATA: dicembre 2017

PROGETTISTI:

Arch. Claudio Oscar Stabile

COLLABORATORI:

Arch. Riccardo Teo

Arch. Edoardo Montella

Arch. Maria Stabile

SCALA: varie

STUDIO DI ARCHITETTURA CLAUDIO STABILE & PARTNERS

TEL. +39 081 637 5583

VIA LONGANO 8

ISOLA DI CAPRI

INFO@CLAUDIOSTABILE.COM


WWW.CLAUDIOSTABILE.COM

N.B.

ZONA IN CUI SONO PREVISTE:

- TUTTE LE OPERE STRUTTURALI
- TUTTE LE OPERE DI RISANAMENTO
- TUTTI GLI IMPIANTI MECCANICI
- TUTTI GLI IMPIANTI ELETTRICI CON ESCLUSIONE DEI TERMINALI

NON SONO PREVISTE TUTTE LE FINITURE INTERNE

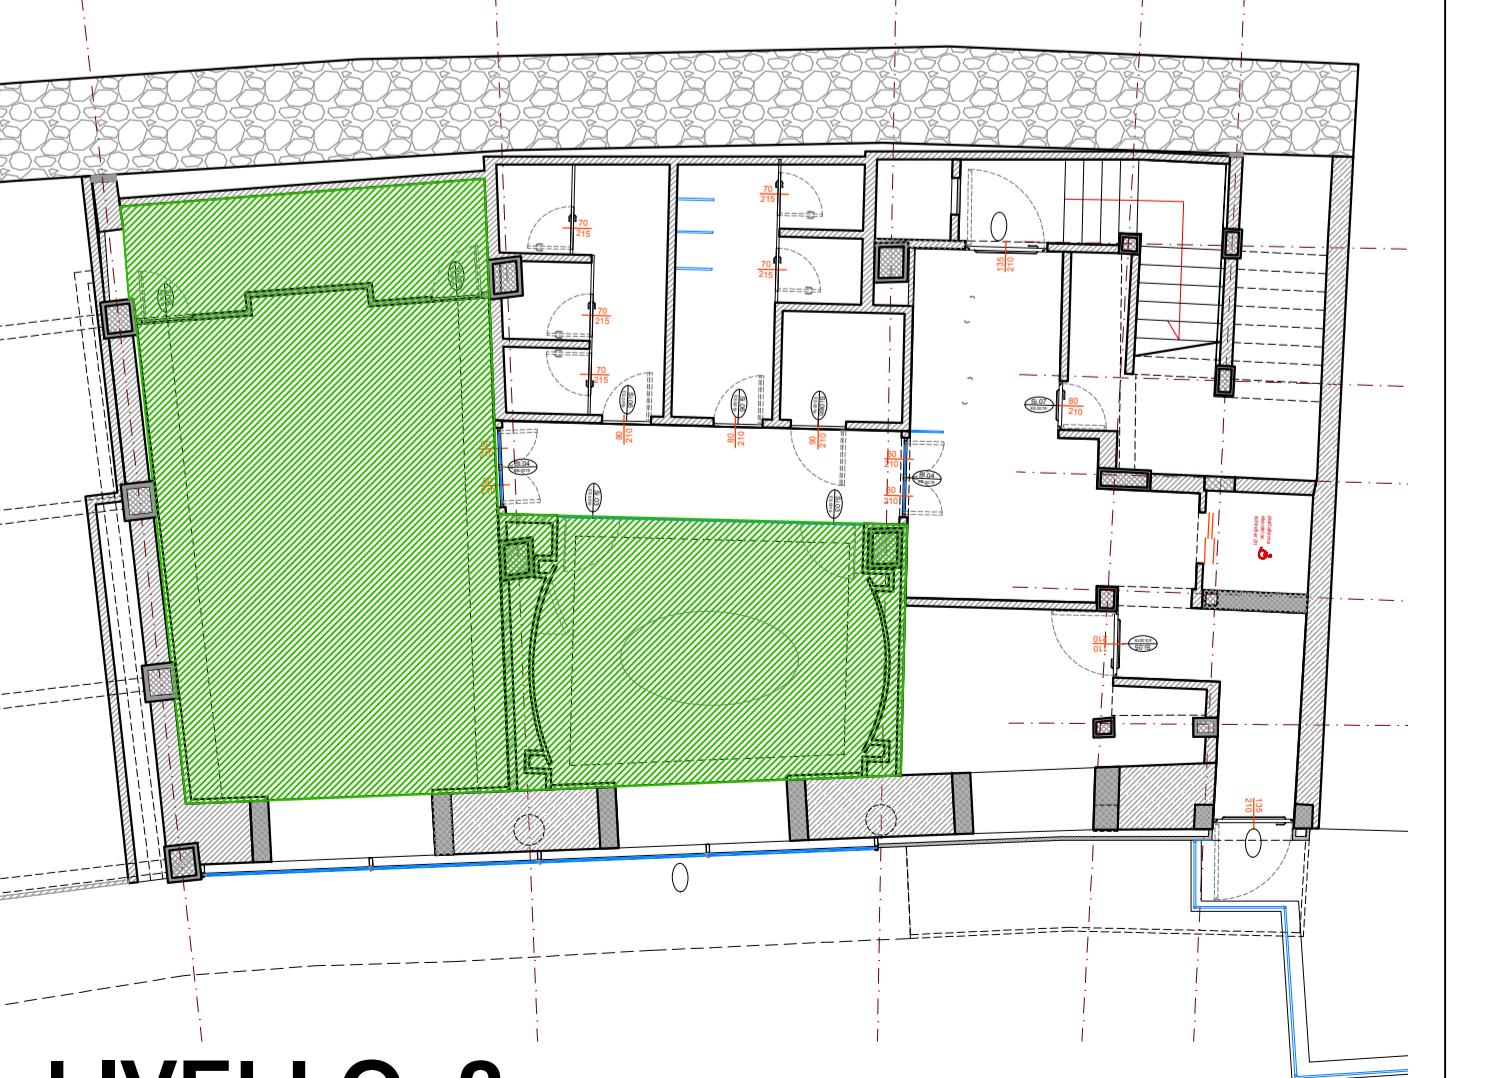


Si.01

serramento interno_uscita emergenza

porta tagliafuoco rei 60;

130 cm h 210 spinta sx;
anta con apertura verso l'esterno,
telai in acciaio presso piegato 50x60 mm;
verniciato corten;

disegni 1:25

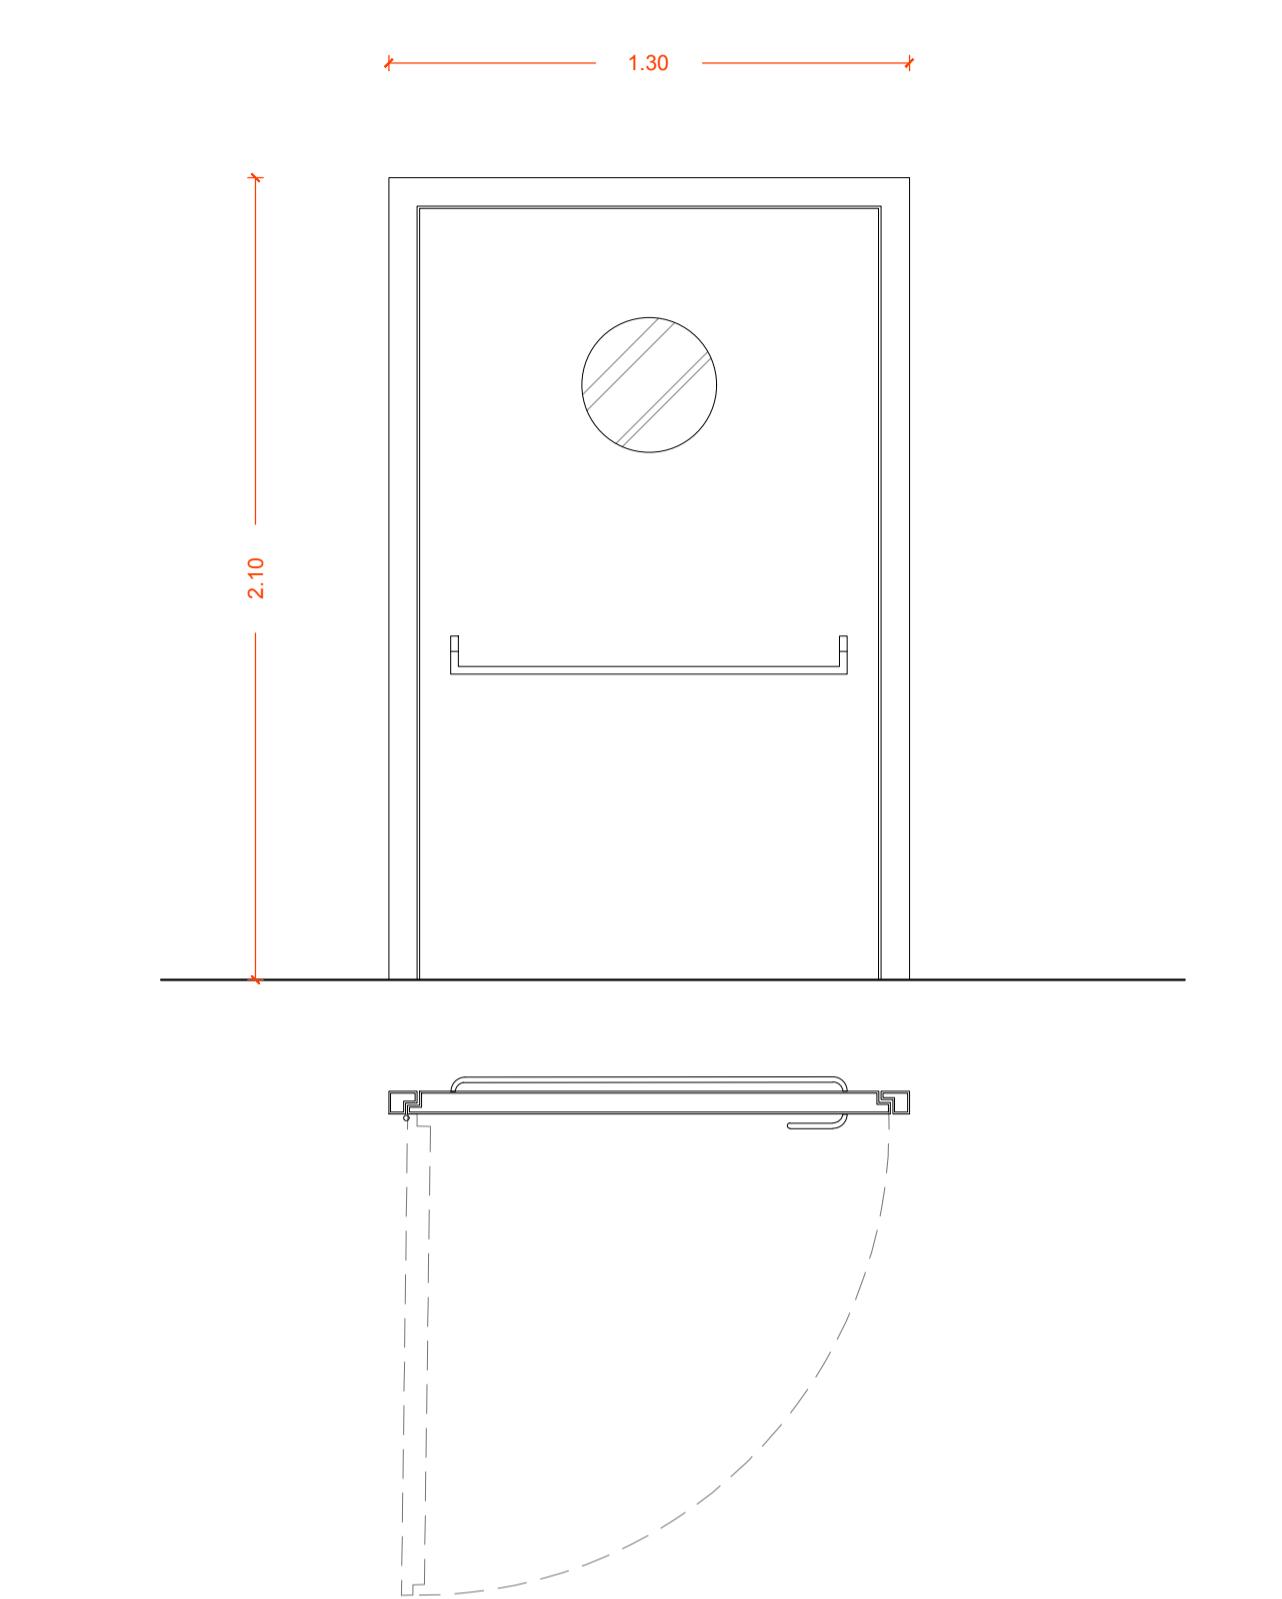

Si.06


serramento interno_bagni e deposito

porta a battente rasomuro;

80 cm h 210 cm;
una a spingere dx, una a spingere sx;
rivestimento esterno mdf fonoassorbente LISTEN DOGATO;

rivestimento interno verniciato ral 9003;

disegni 1:25

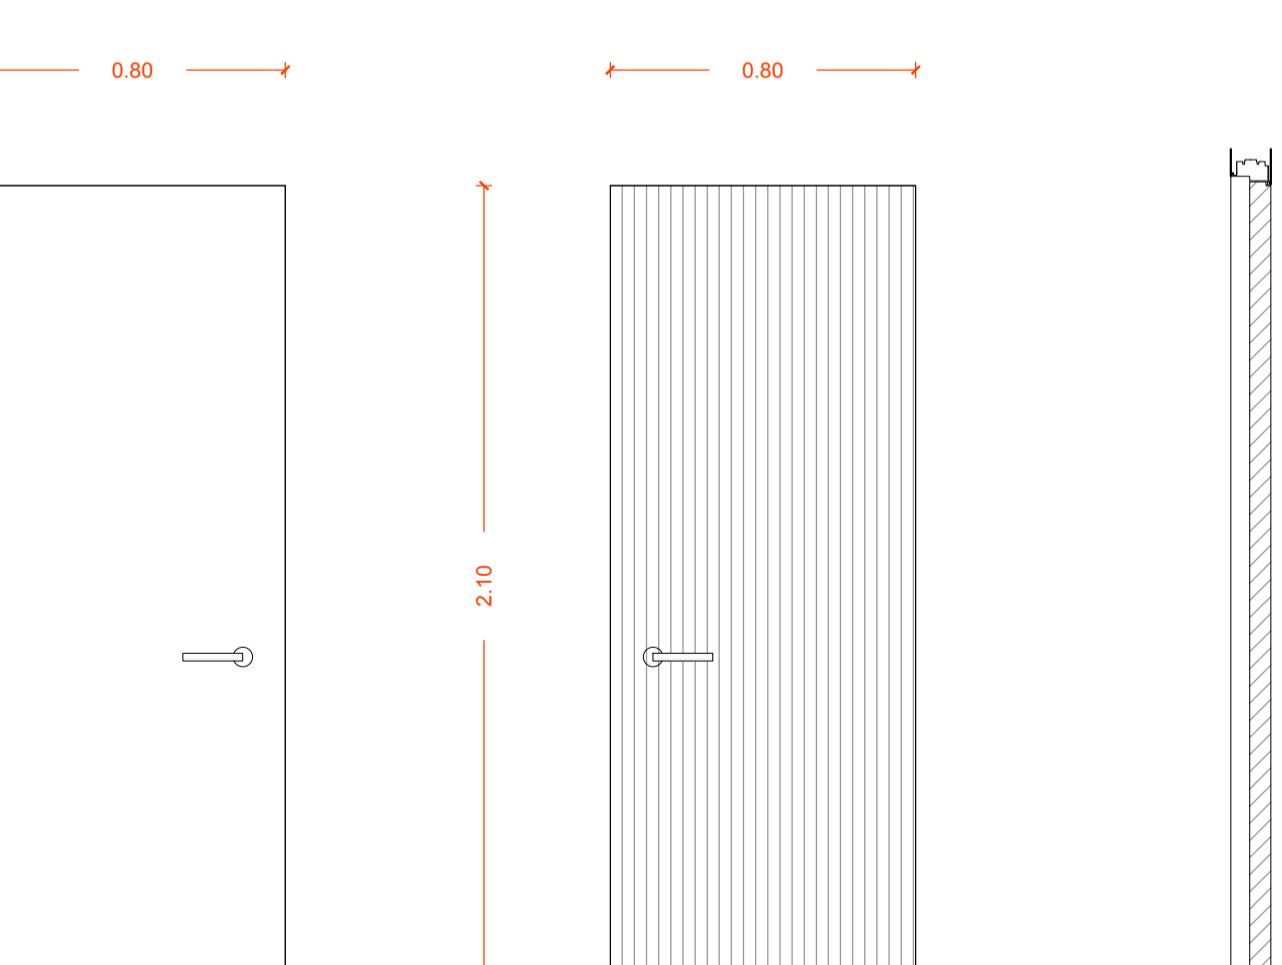

Si.06b


serramento interno_bagno disabili

porta a battente rasomuro;

90 cm h 210 cm;
a tirare;
rivestimento esterno mdf fonoassorbente LISTEN DOGATO;

rivestimento interno verniciato ral 9003;

disegni 1:25

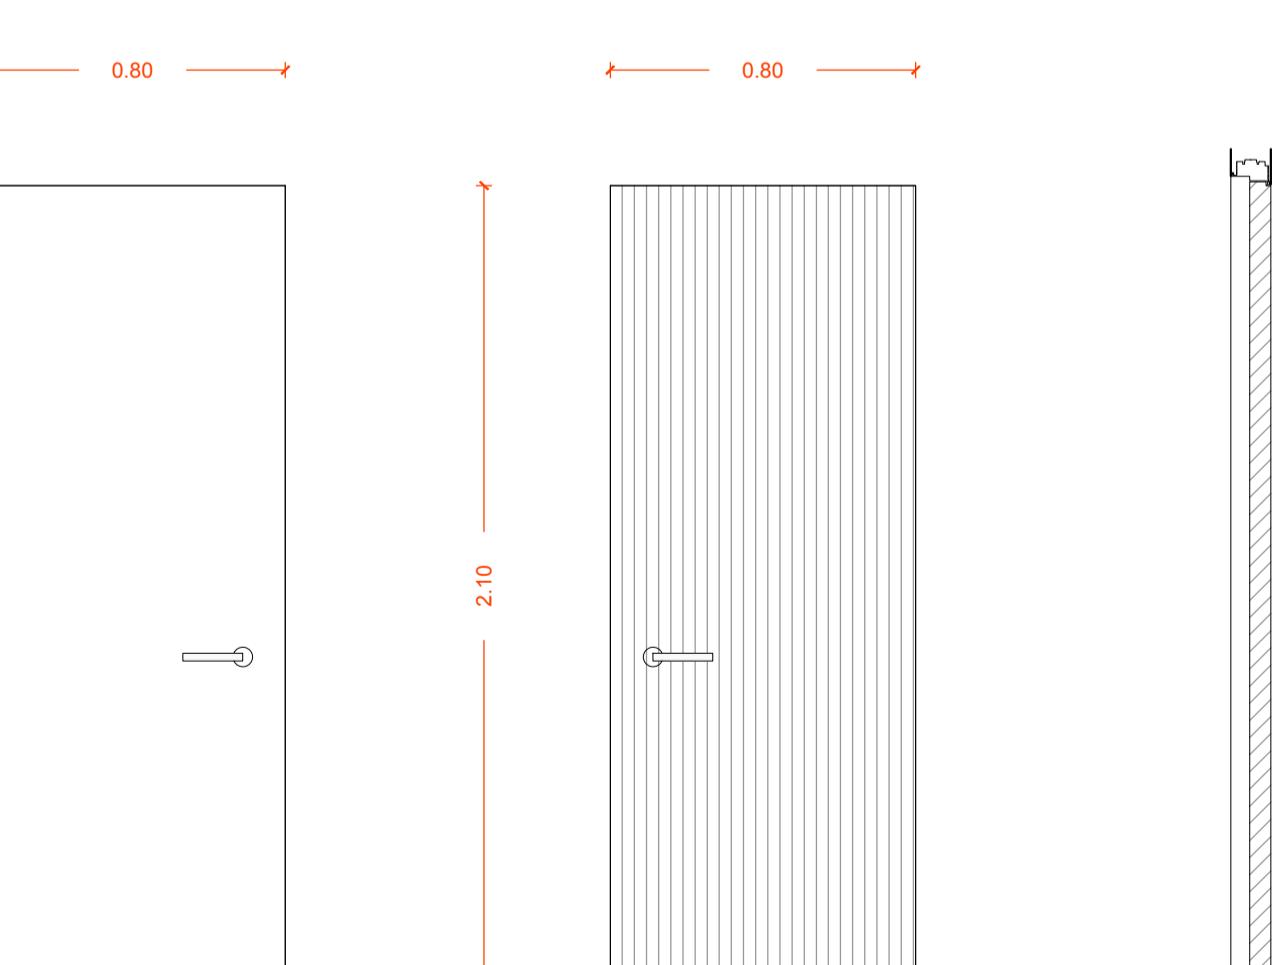


Si.02

serramento interno_sala principale

vetrata tagliafuoco rei 60;

anta con apertura verso l'esterno,
telai in acciaio presso piegato 50x60 mm;
verniciato corten;

disegni 1:50

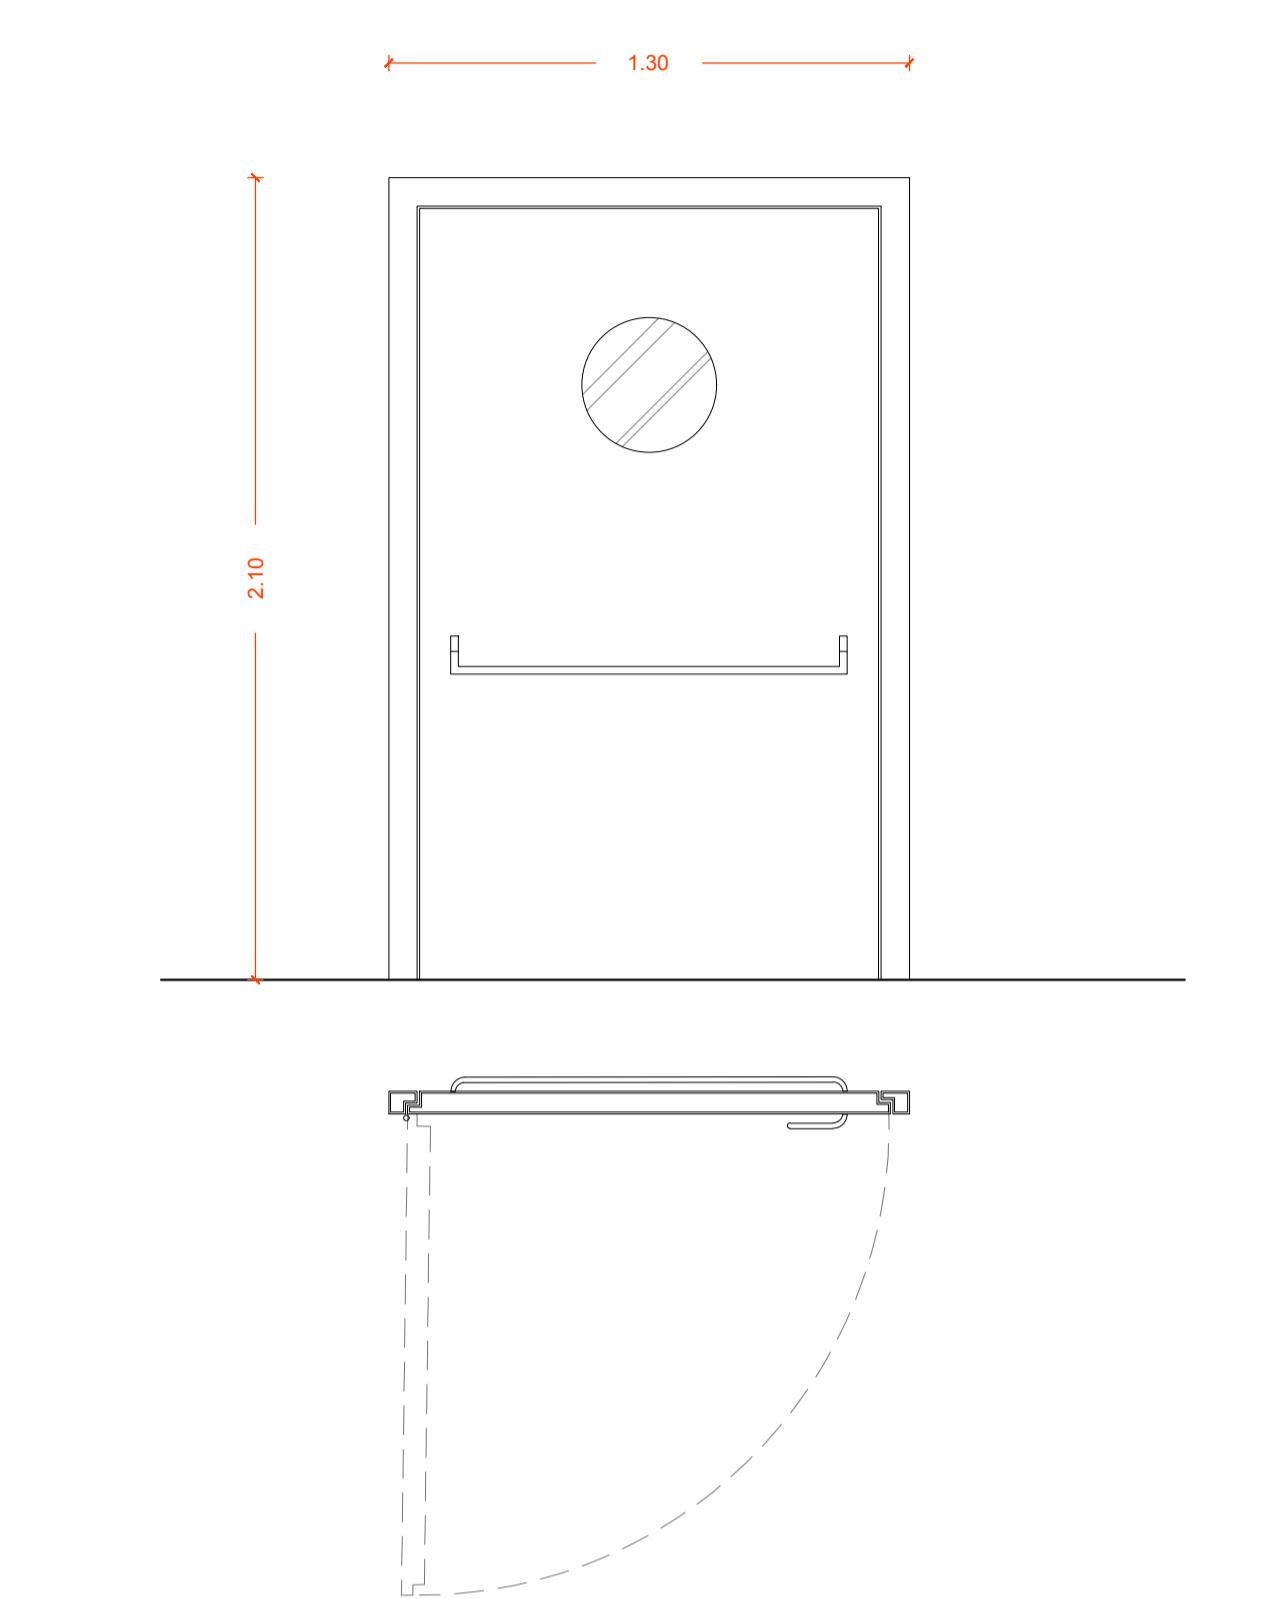

Si.06


serramento interno_bagni e deposito

porta a battente rasomuro;

80 cm h 210 cm;
una a spingere dx, una a spingere sx;
rivestimento esterno mdf fonoassorbente LISTEN DOGATO;

rivestimento interno verniciato ral 9003;

disegni 1:25

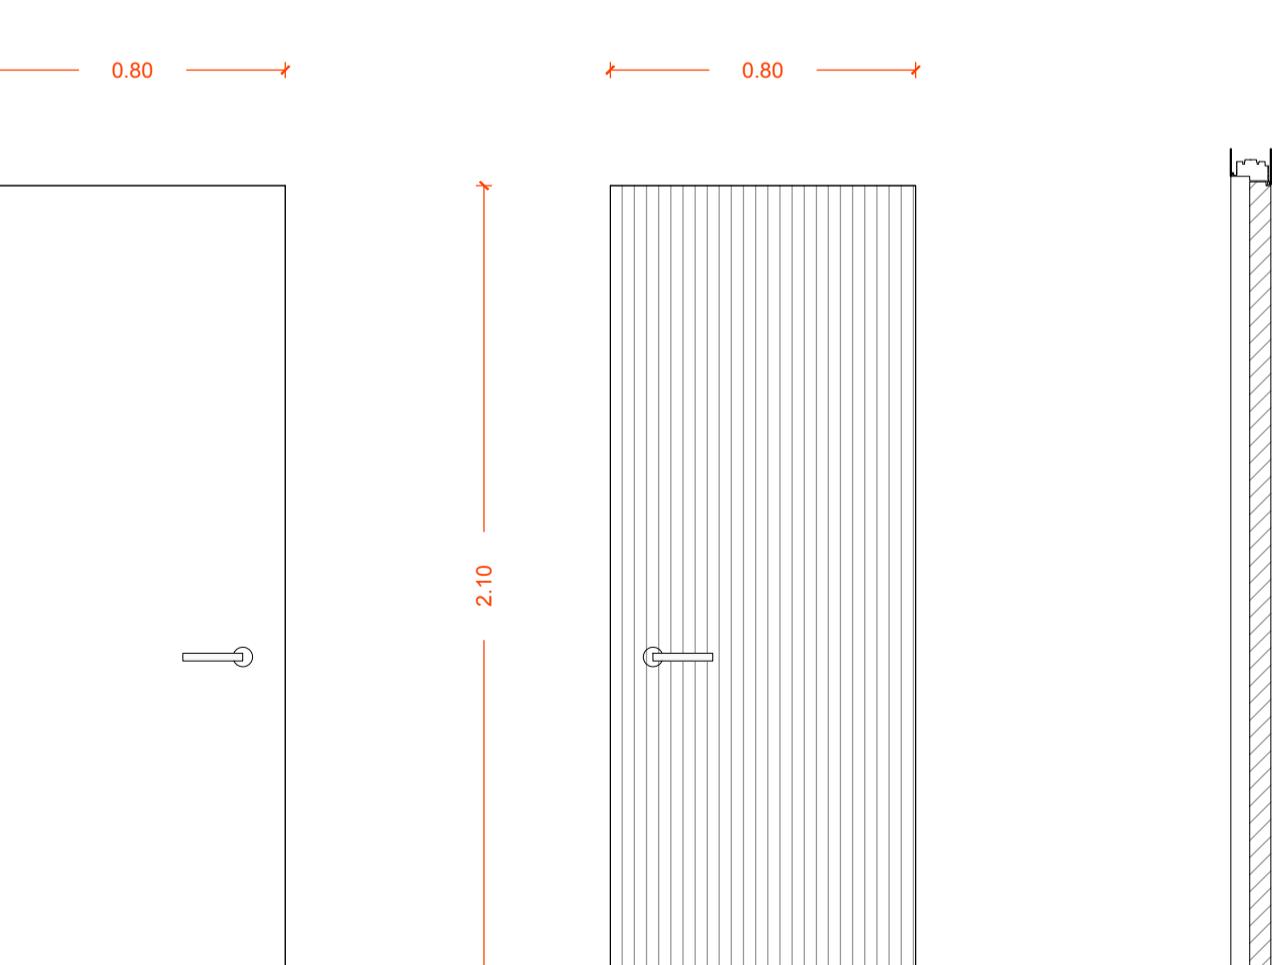


Si.02

serramento interno_sala principale

vetrata tagliafuoco rei 60;

anta con apertura verso l'esterno,
telai in acciaio presso piegato 50x60 mm;
verniciato corten;

disegni 1:50

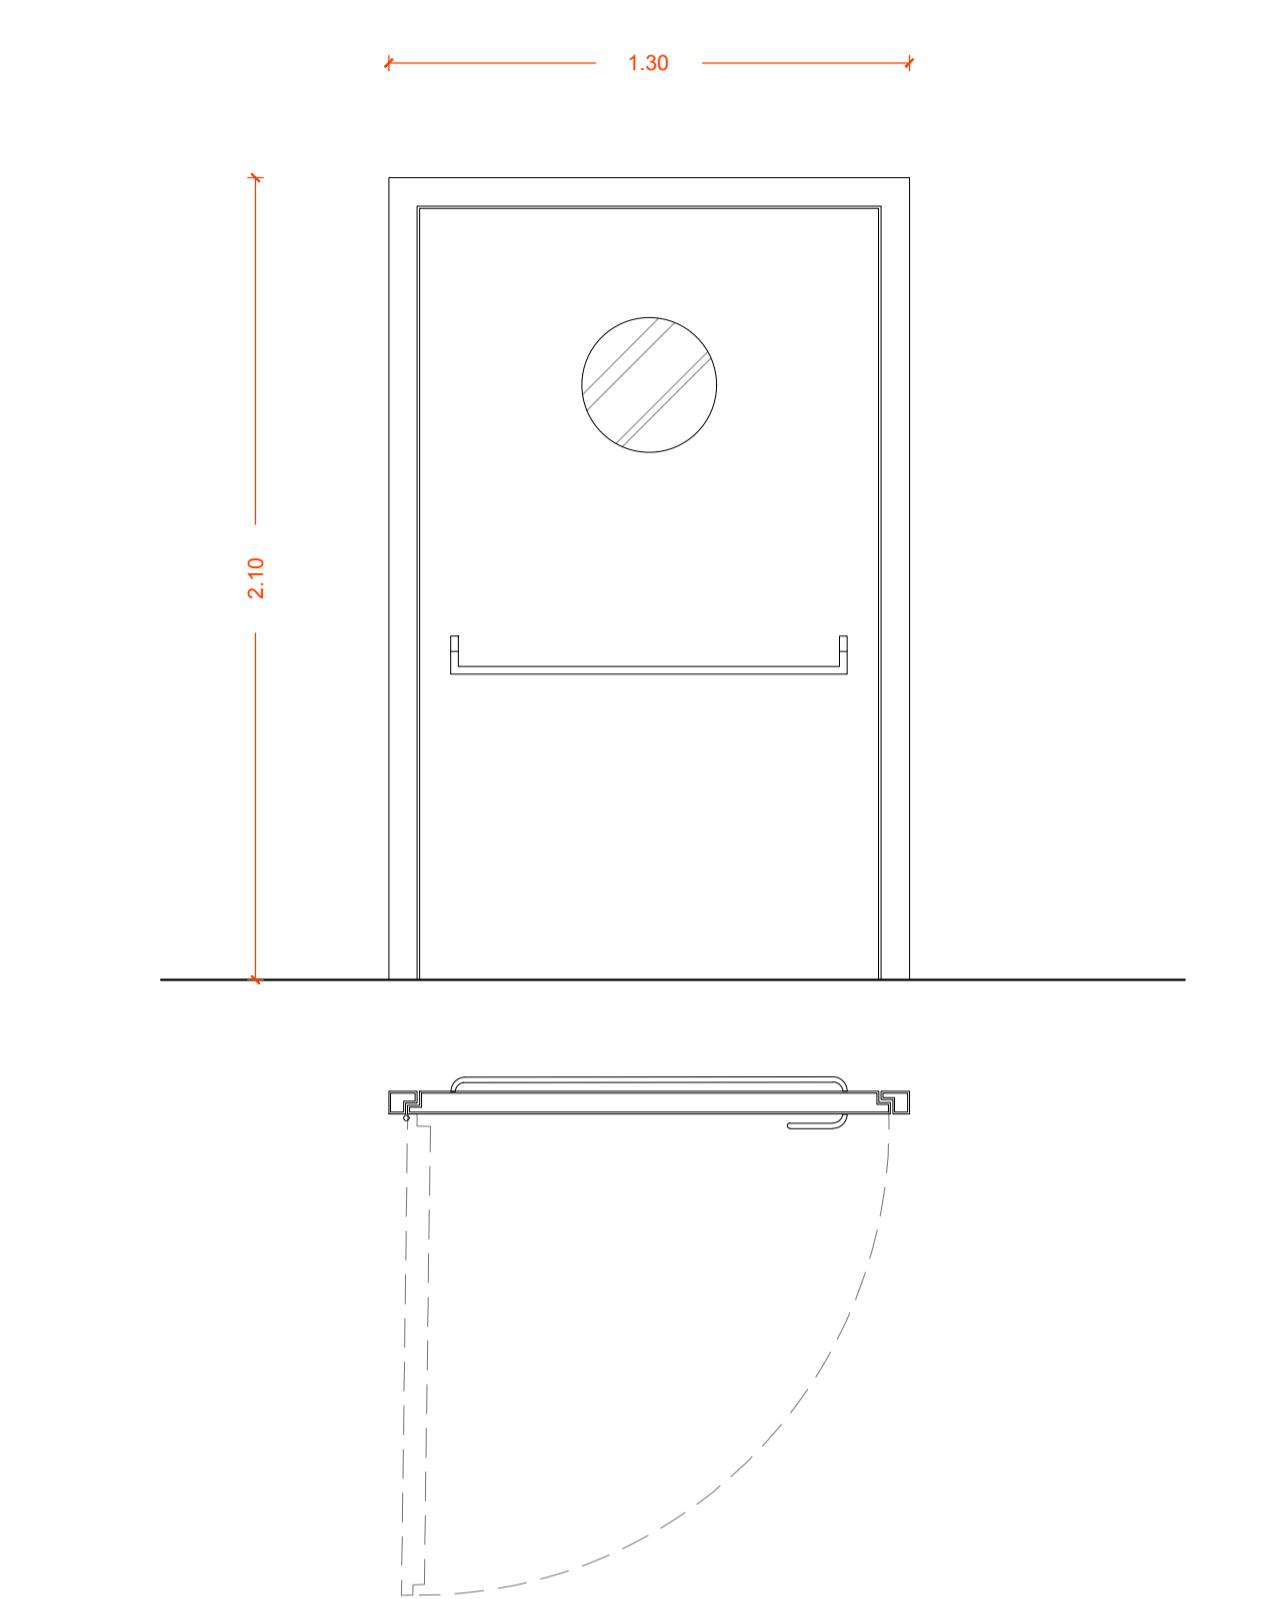


Si.03

serramento interno_sala riunioni_escluso dal lotto di lavori

vetrata continua con giunto siliconico;

vetro extrachiaro stratificato 1+1
anta con apertura verso l'interno, a bilico
telai in acciaio presso piegato 50x60 mm;
giunto siliconico grigio sp 15 mm;

disegni 1:50

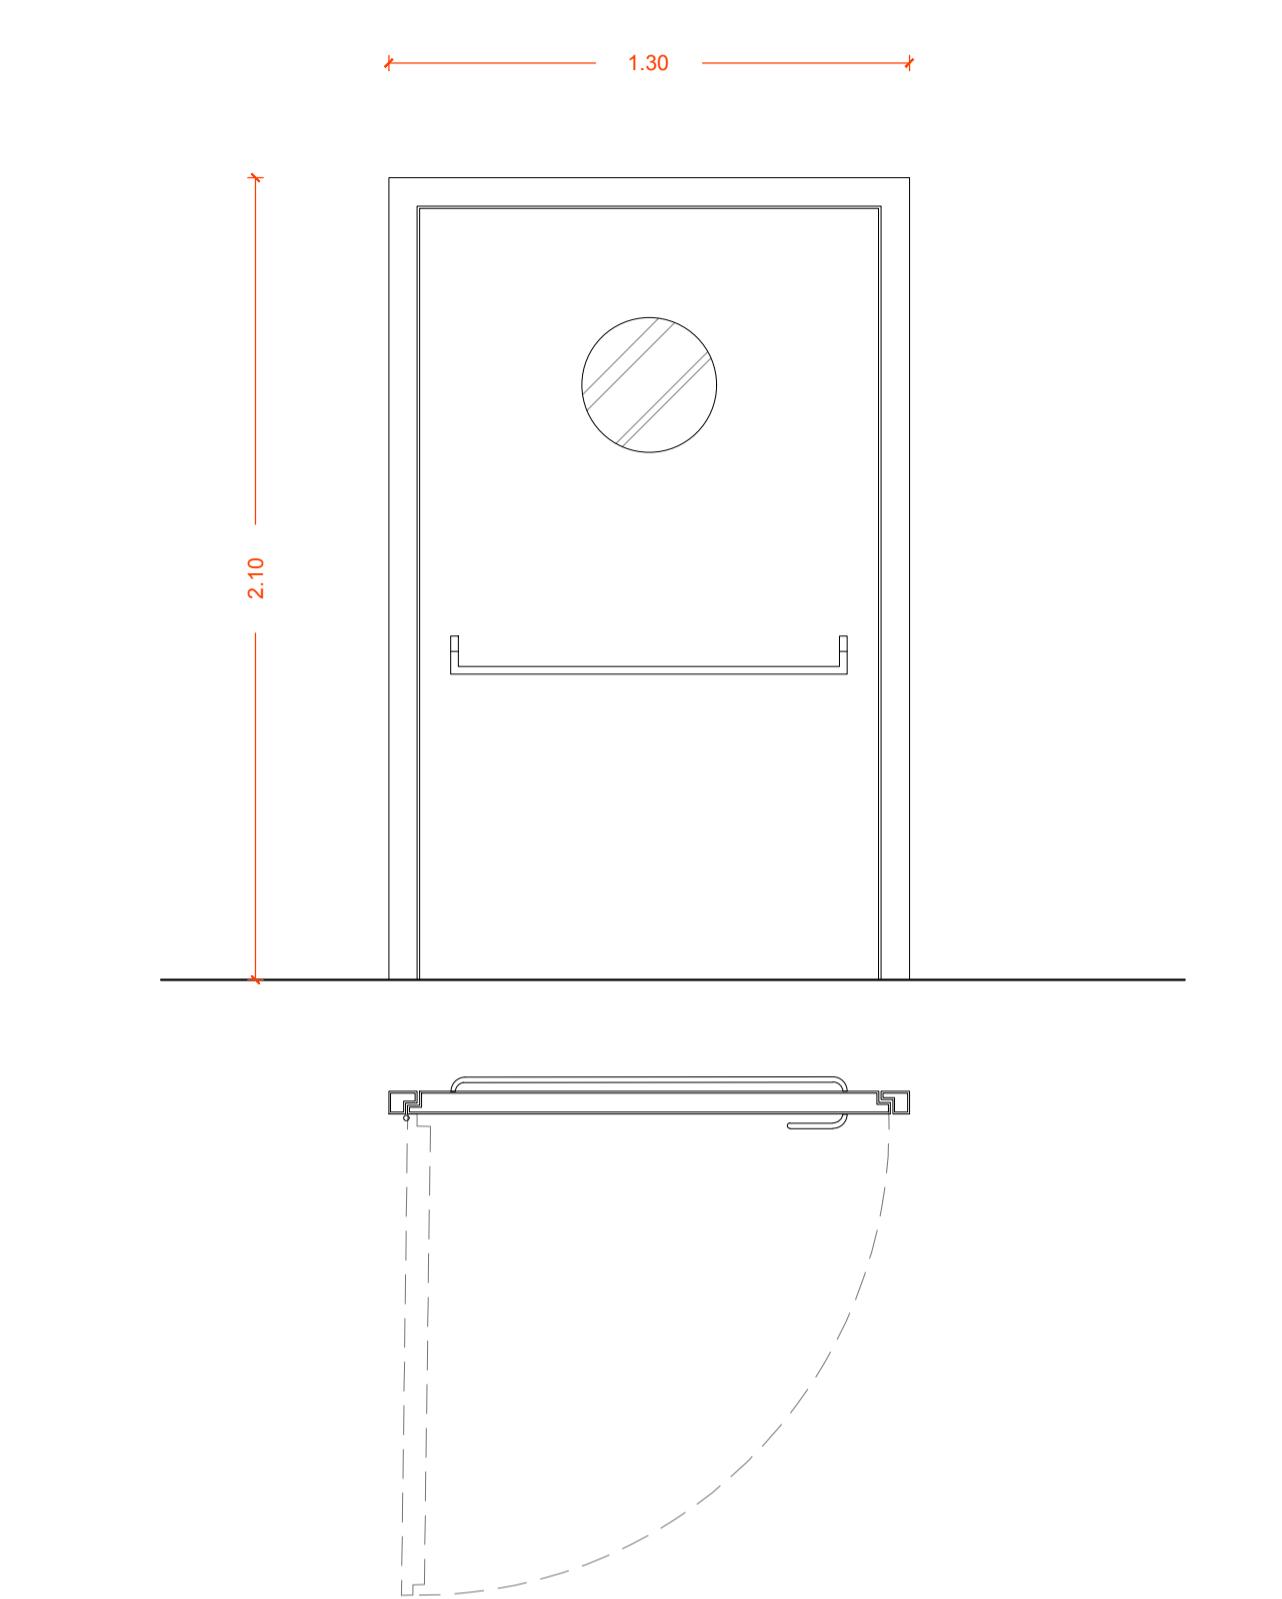


Si.03

serramento interno_sala riunioni_escluso dal lotto di lavori

vetrata continua con giunto siliconico;

vetro extrachiaro stratificato 1+1
anta con apertura verso l'interno, a bilico
telai in acciaio presso piegato 50x60 mm;
giunto siliconico grigio sp 15 mm;

disegni 1:50

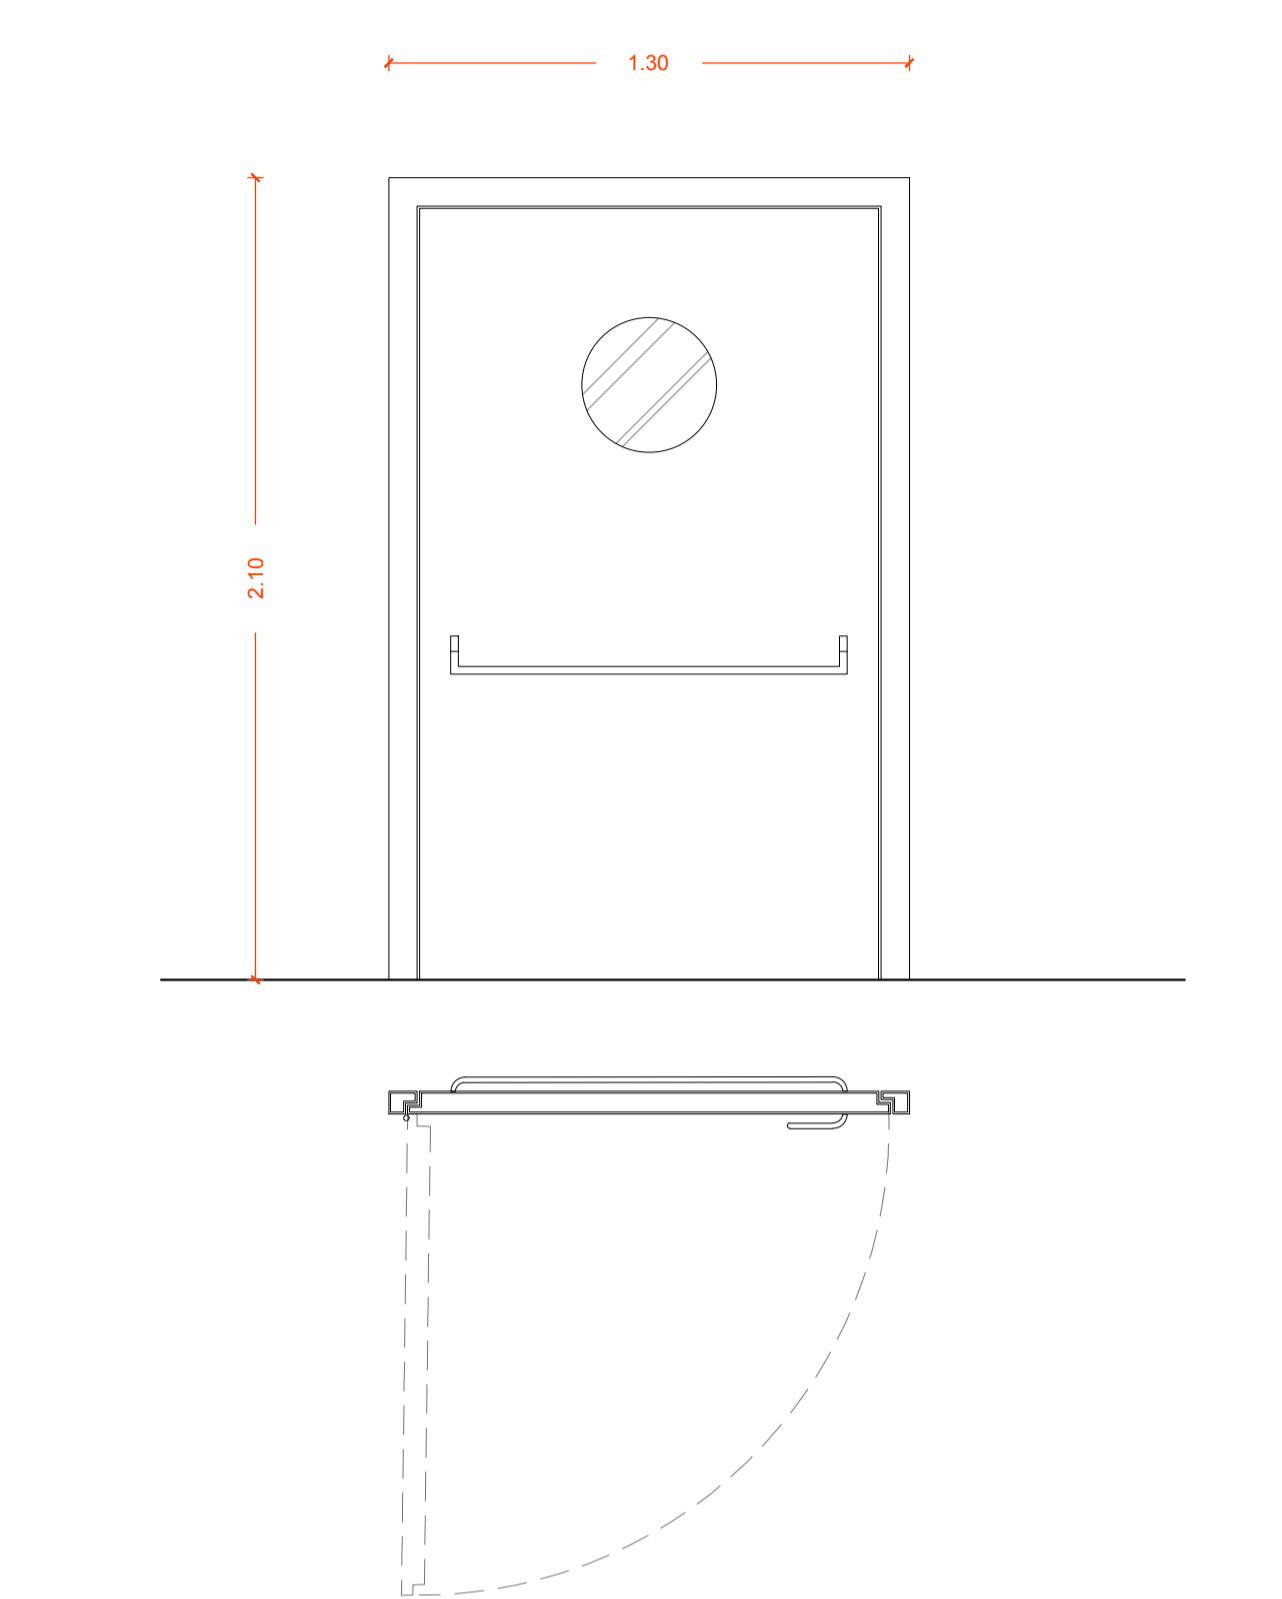


Si.04

serramento interno_area musicale

porta a doppio battente in vetro;

n°2 ante da 60 cm, h 210 cm;
telai in profili di acciaio pressopiegati 50x60mm;
verniciato corten;

disegni 1:25

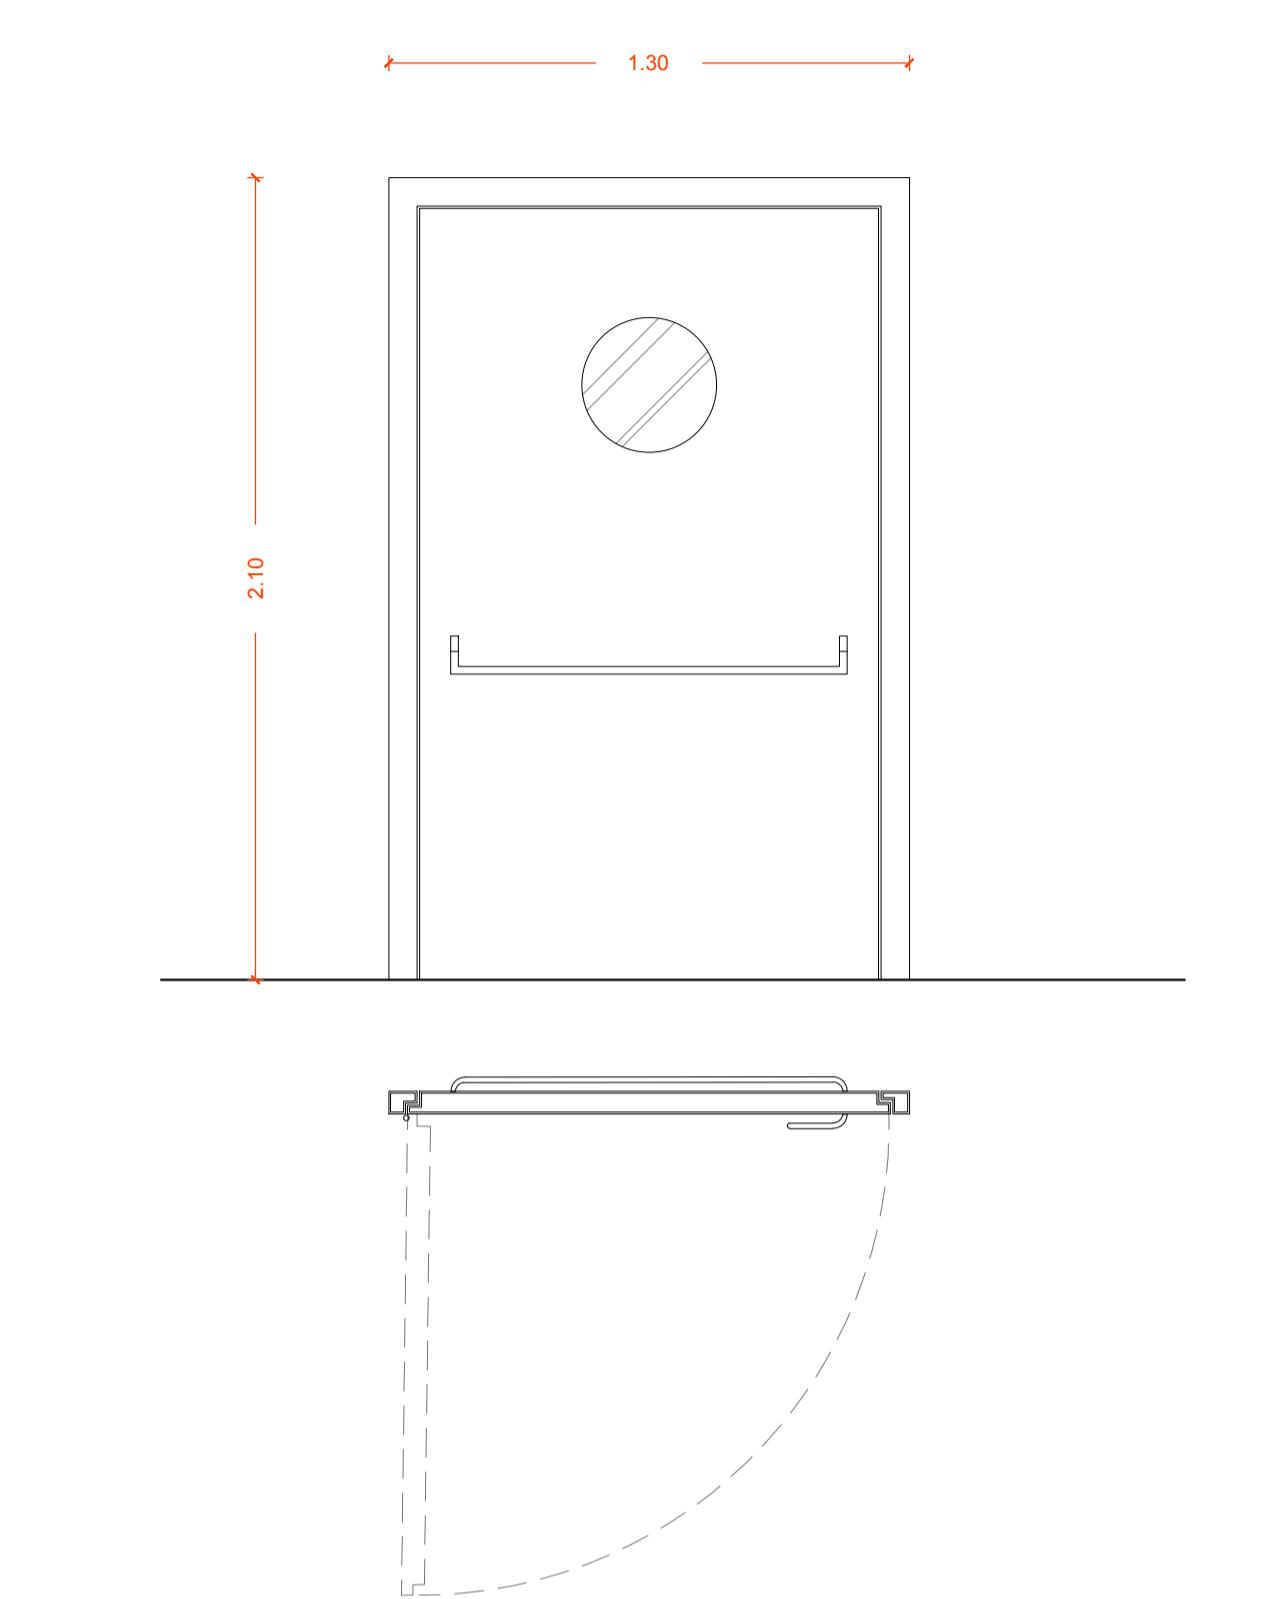


Si.04

serramento interno_area musicale

porta a doppio battente in vetro;

n°2 ante da 60 cm, h 210 cm;
telai in profili di acciaio pressopiegati 50x60mm;
verniciato corten;

disegni 1:25

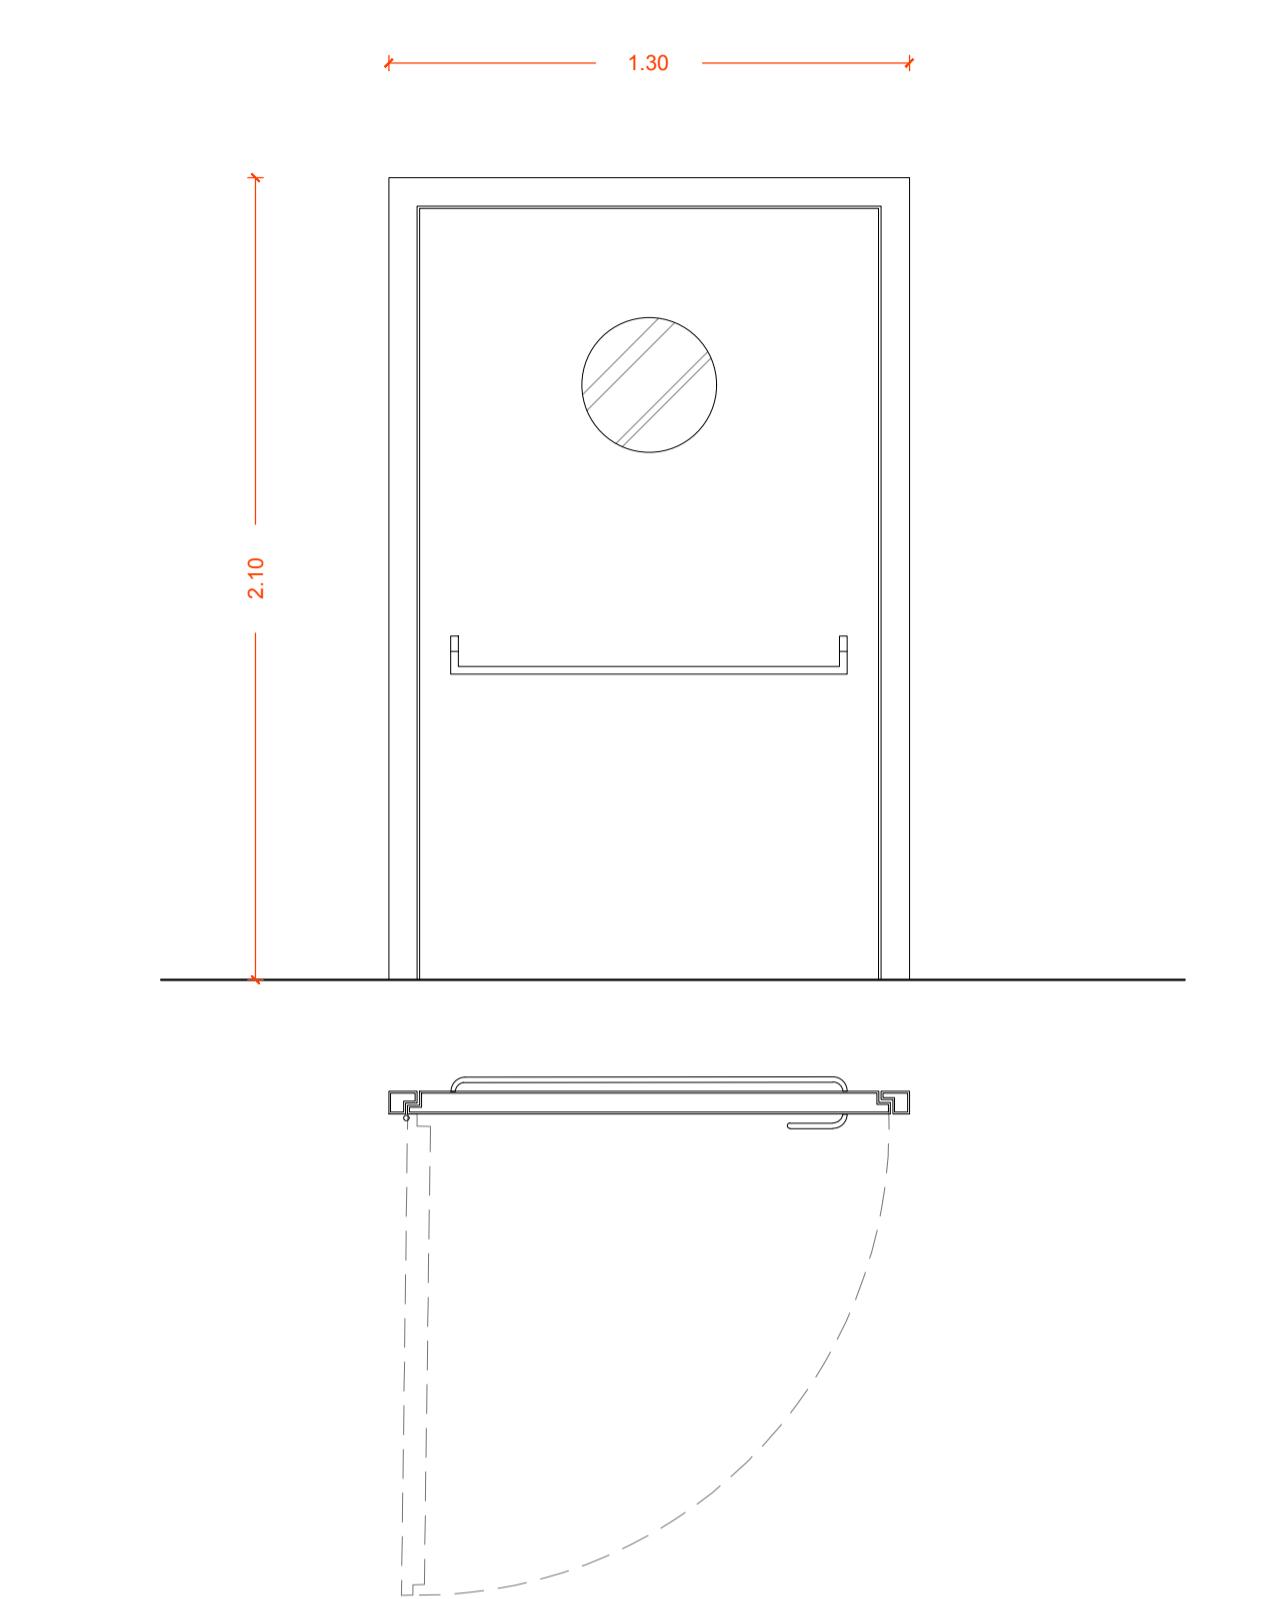


Si.05

serramento interno_o_cicletario

porta tagliafuoco rei 60;

110 cm h 210 cm spinta dx;
verniciatura in ral 9003;

disegni 1:25

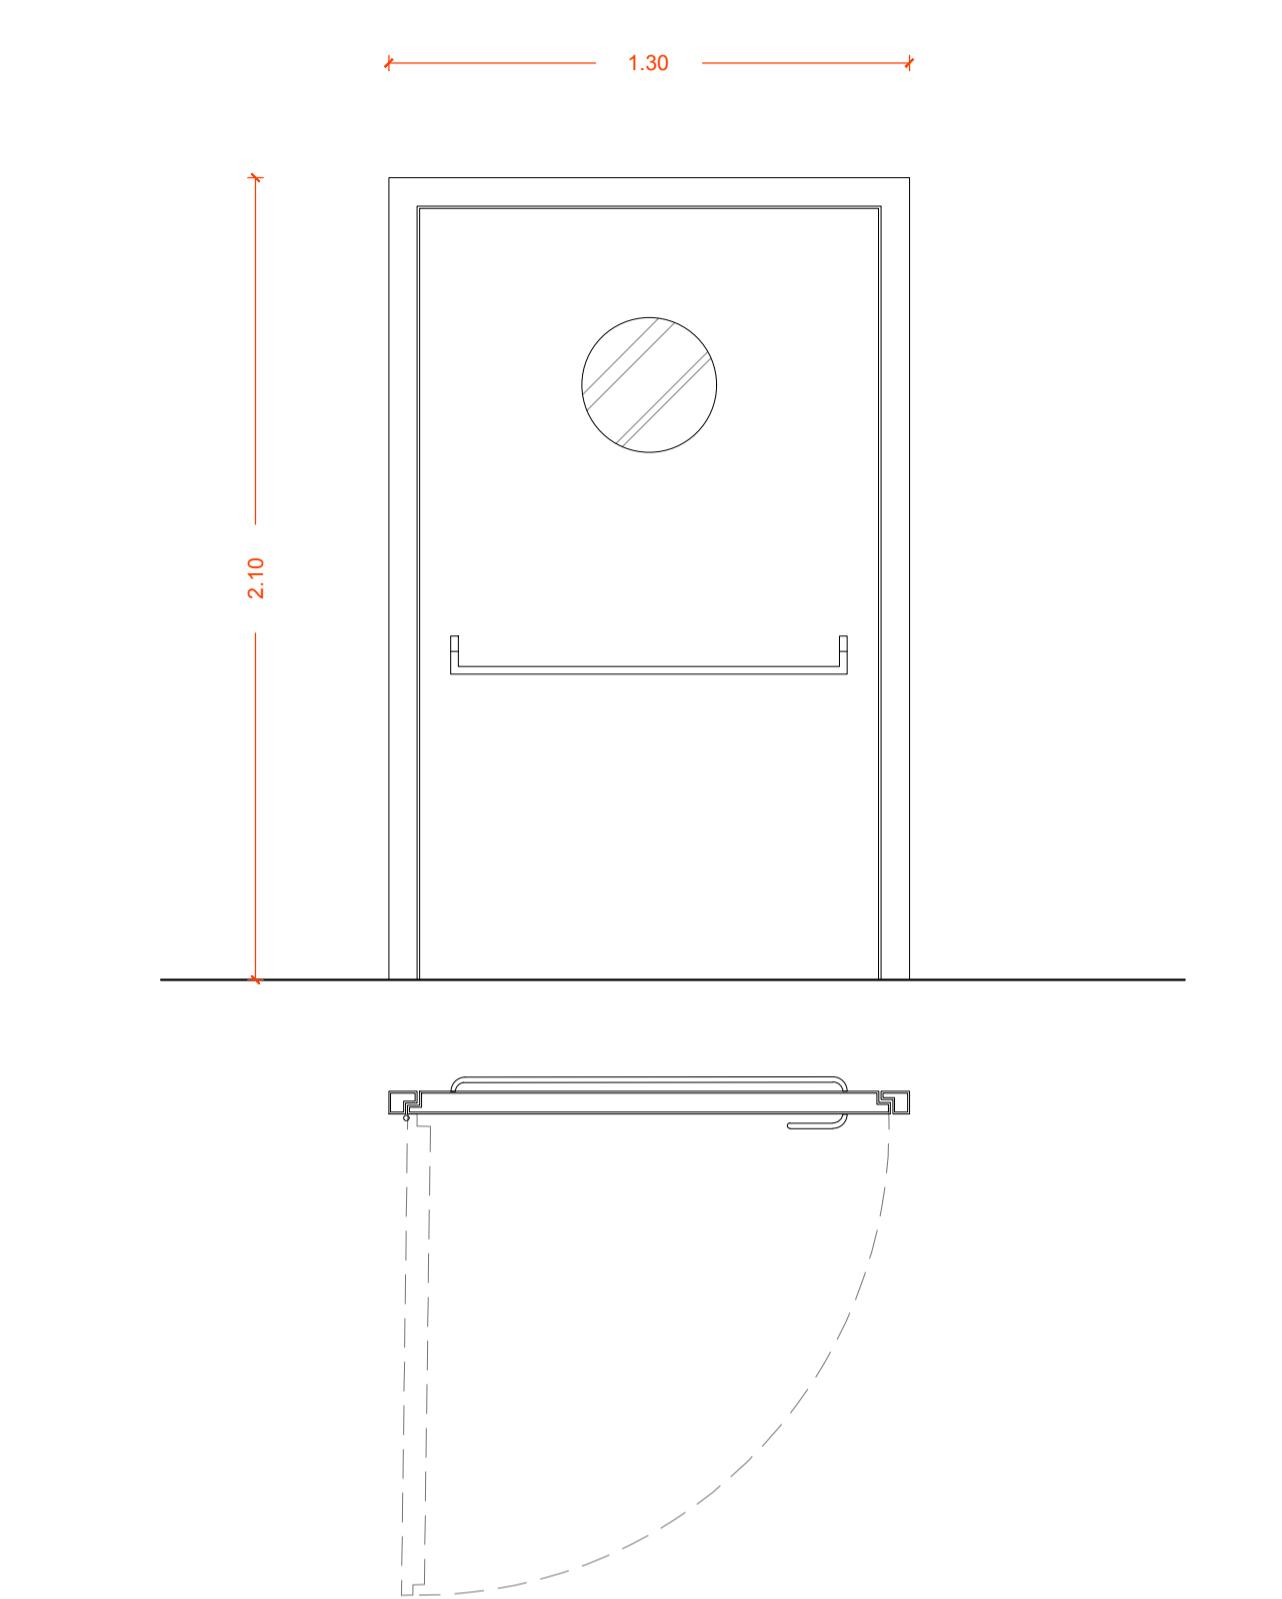

Si.05

serramento interno_o_cicletario

porta tagliafuoco rei 60;

110 cm h 210 cm spinta dx;
verniciatura in ral 9003;

disegni 1:25

