

COMUNE DI CAPRI
PIAZZA MARTIRI D'UNGHERIA



RIQUALIFICAZIONE ARCHITETTONICA DELL'EX MERCATINO COMUNALE
CON NUOVA DESTINAZIONE D'USO A CENTRO POLIFUNZIONALE

PROGETTO DI LIVELLO ESECUTIVO	
P.ES.A.25	Sistemazione esterna_rivestimenti

1° LOTTO FUNZIONALE DEI LAVORI

DATA : dicembre 2017	PROGETTISTI: Arch. Claudio Oscar Stabile
	COLLABORATORI: Arch. Riccardo Teo Arch. Edoardo Montella Arch. Maria Stabile
SCALA : 1:50	
STUDIO DI ARCHITETTURA CLAUDIO STABILE & PARTNERS TEL. +39 081 837 6583 VIA LONGANO 8 ISOLA DI CAPRI INFO@CLAUDIOSTABILE.COM WWW.CLAUDIOSTABILE.COM	

- N.B.**
ZONA IN CUI SONO PREVISTE:
- TUTTE LE OPERE STRUTTURALI
 - TUTTE LE OPERE DI RISANAMENTO
 - TUTTI GLI IMPIANTI MECCANICI
 - TUTTI GLI IMPIANTI ELETTRICI CON ESCLUSIONE DEI TERMINALI







NON SONO PREVISTE TUTTE LE FINITURE INTERNE

PANNELLI RIVESTIMENTO FACCIATA
pannelli tipo

A Tipo: rivestimento esterno frangisole, autoportante FORATO
Specifiche: pannello autoportante in zinco titanio
Colore: bianco

A.1 Tipo: rivestimento esterno frangisole, autoportante con inserti in VETRO
Specifiche: pannello autoportante in zinco titanio
Colore: bianco

A.2 Tipo: rivestimento esterno frangisole, autoportante, SAGOMATO
Specifiche: pannello autoportante in zinco titanio
Colore: bianco

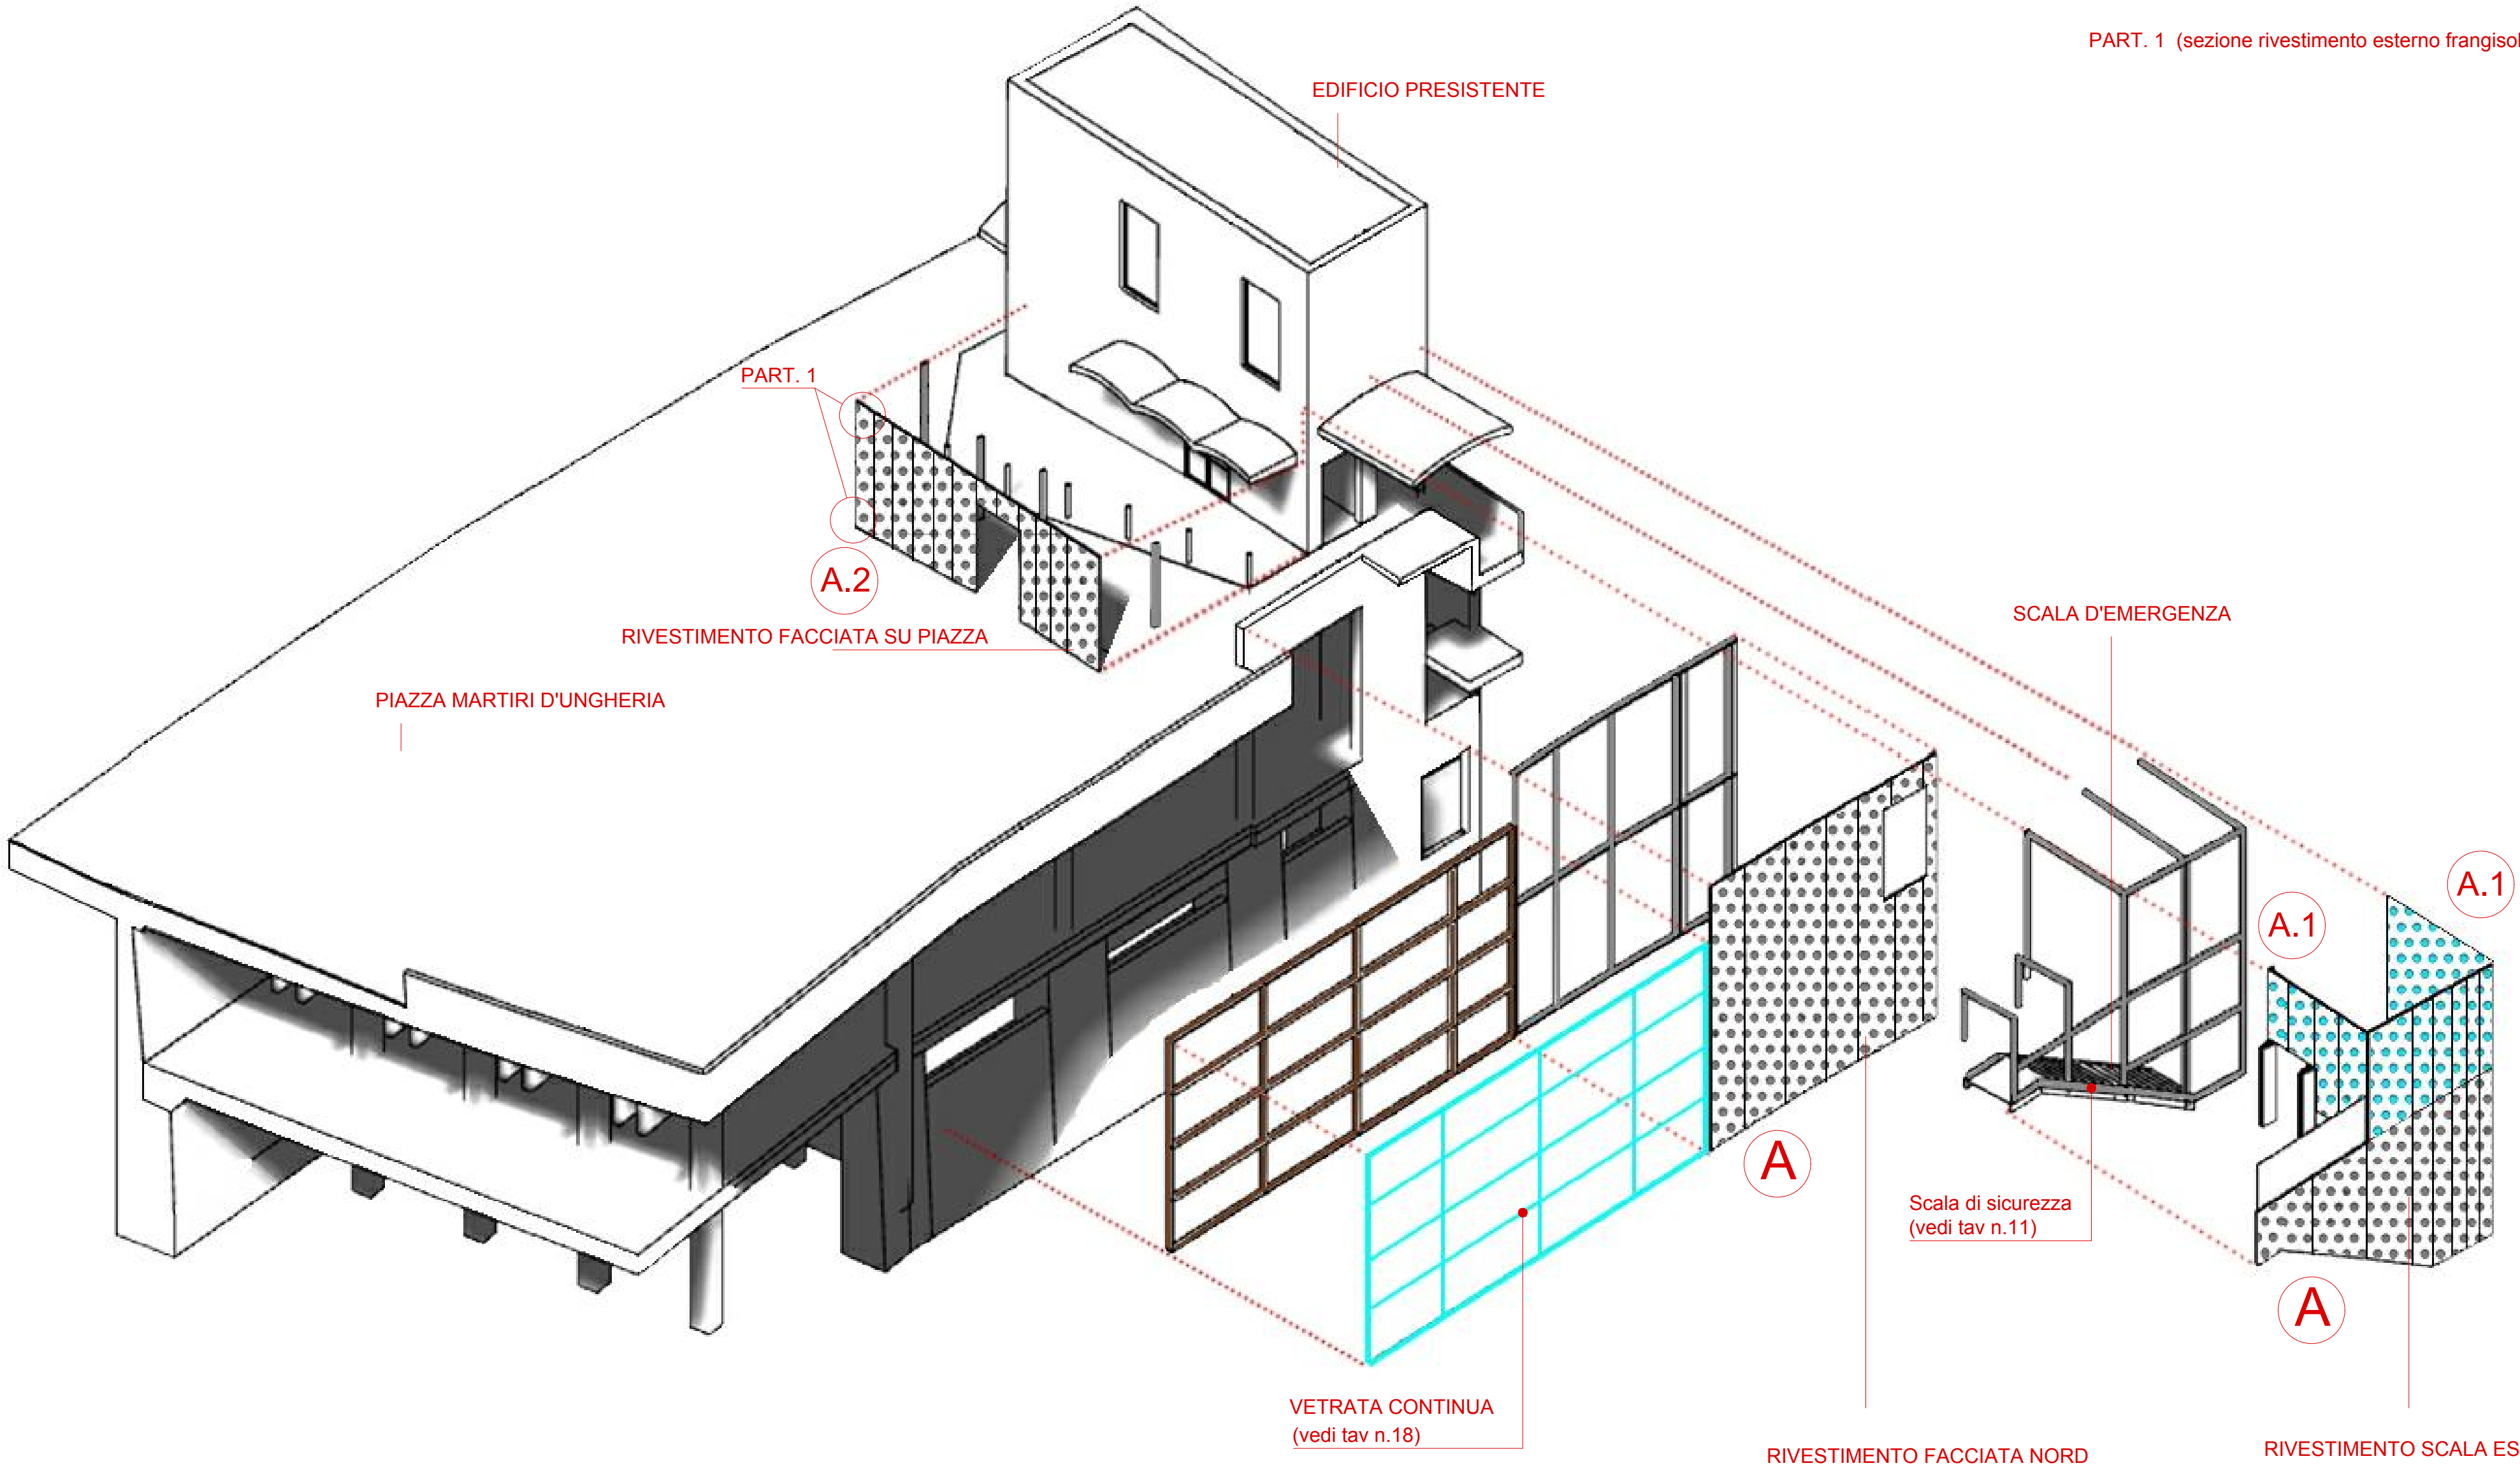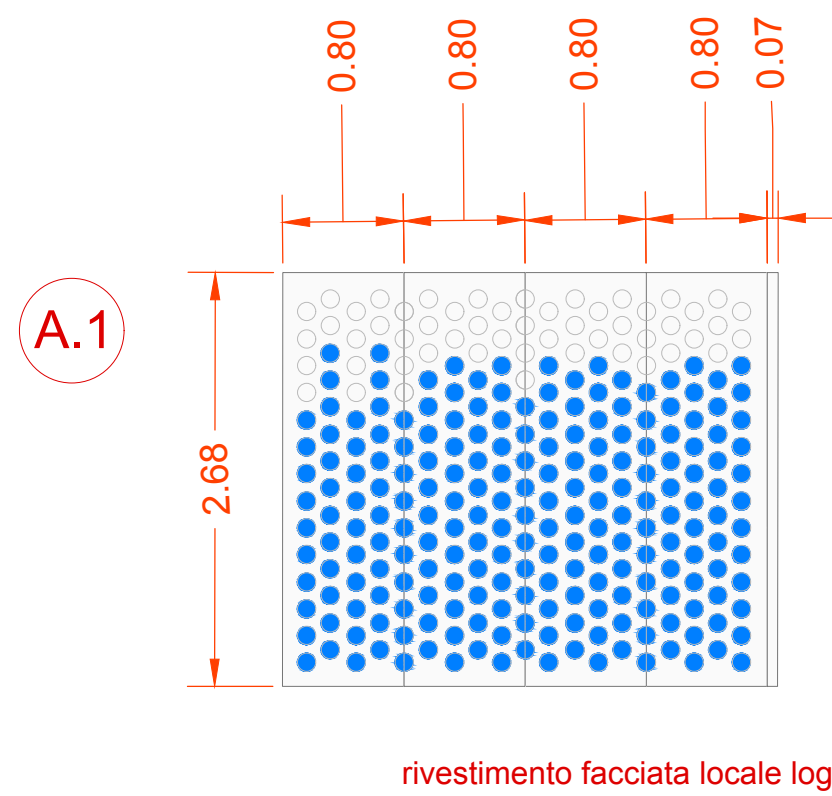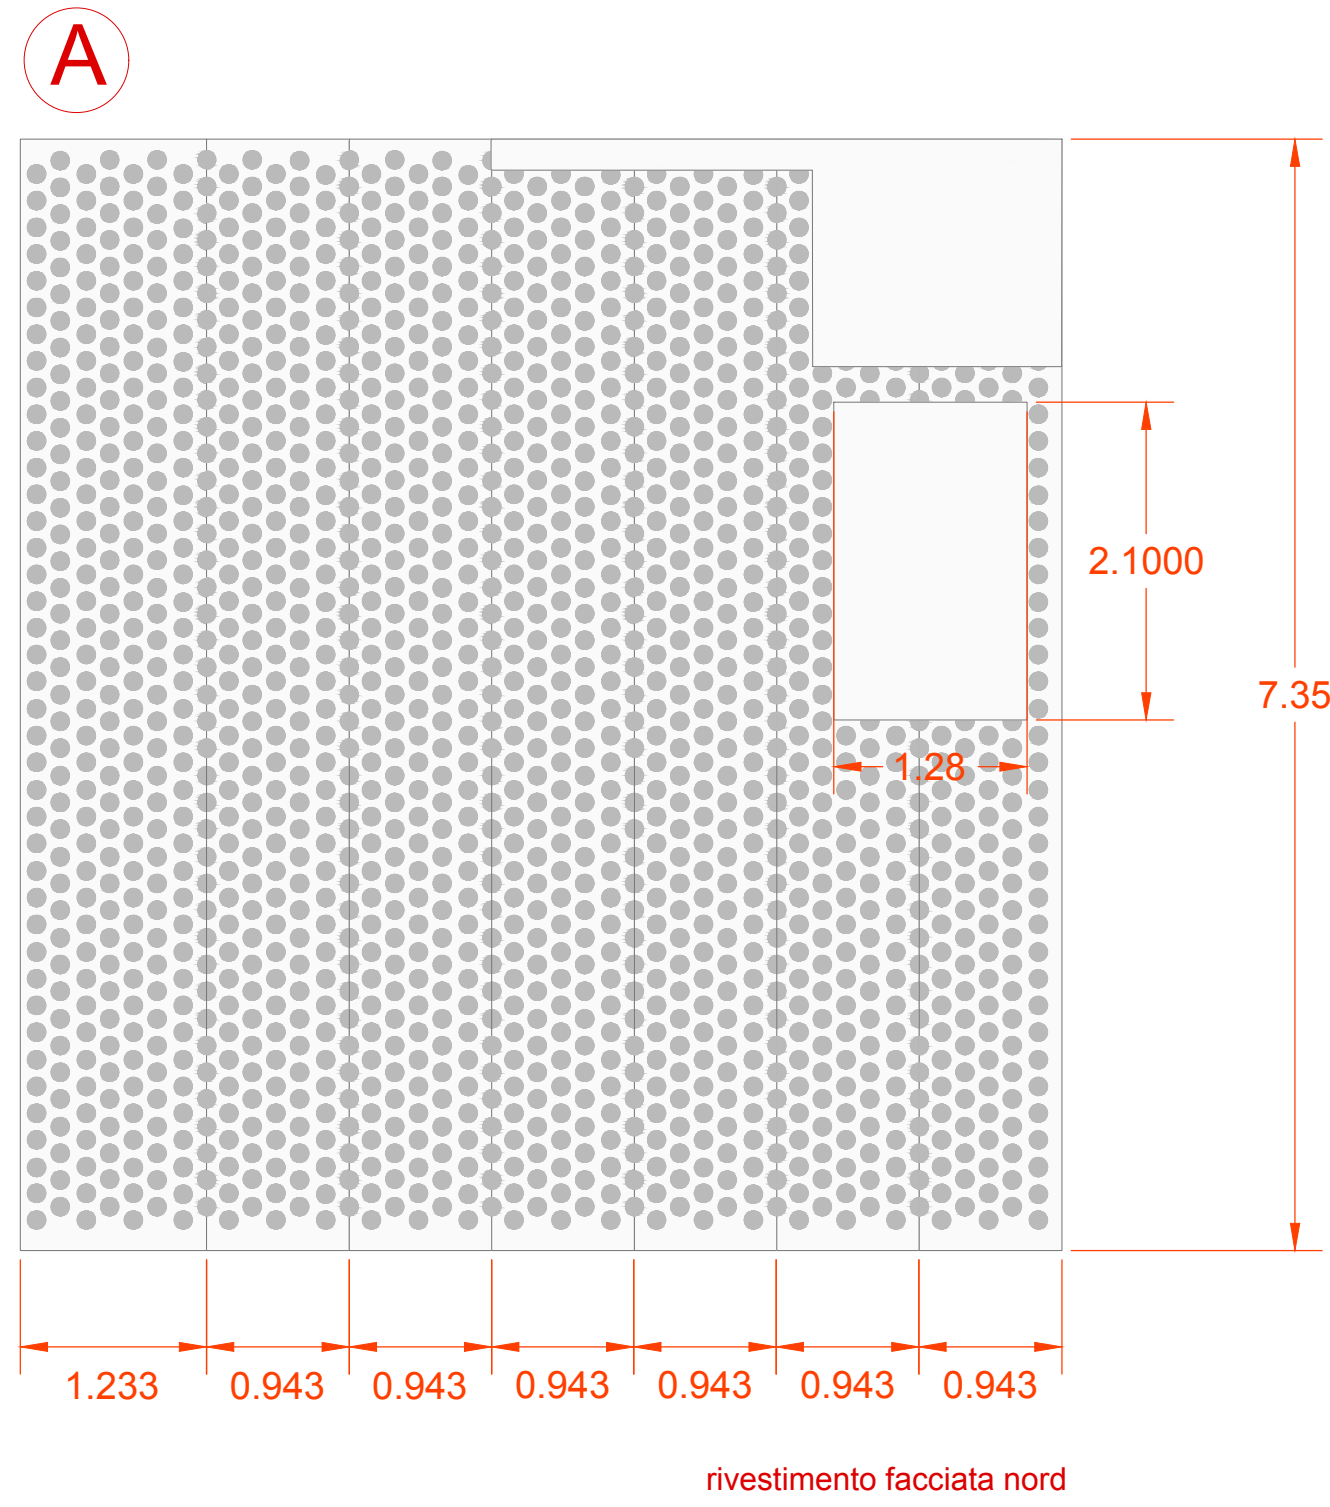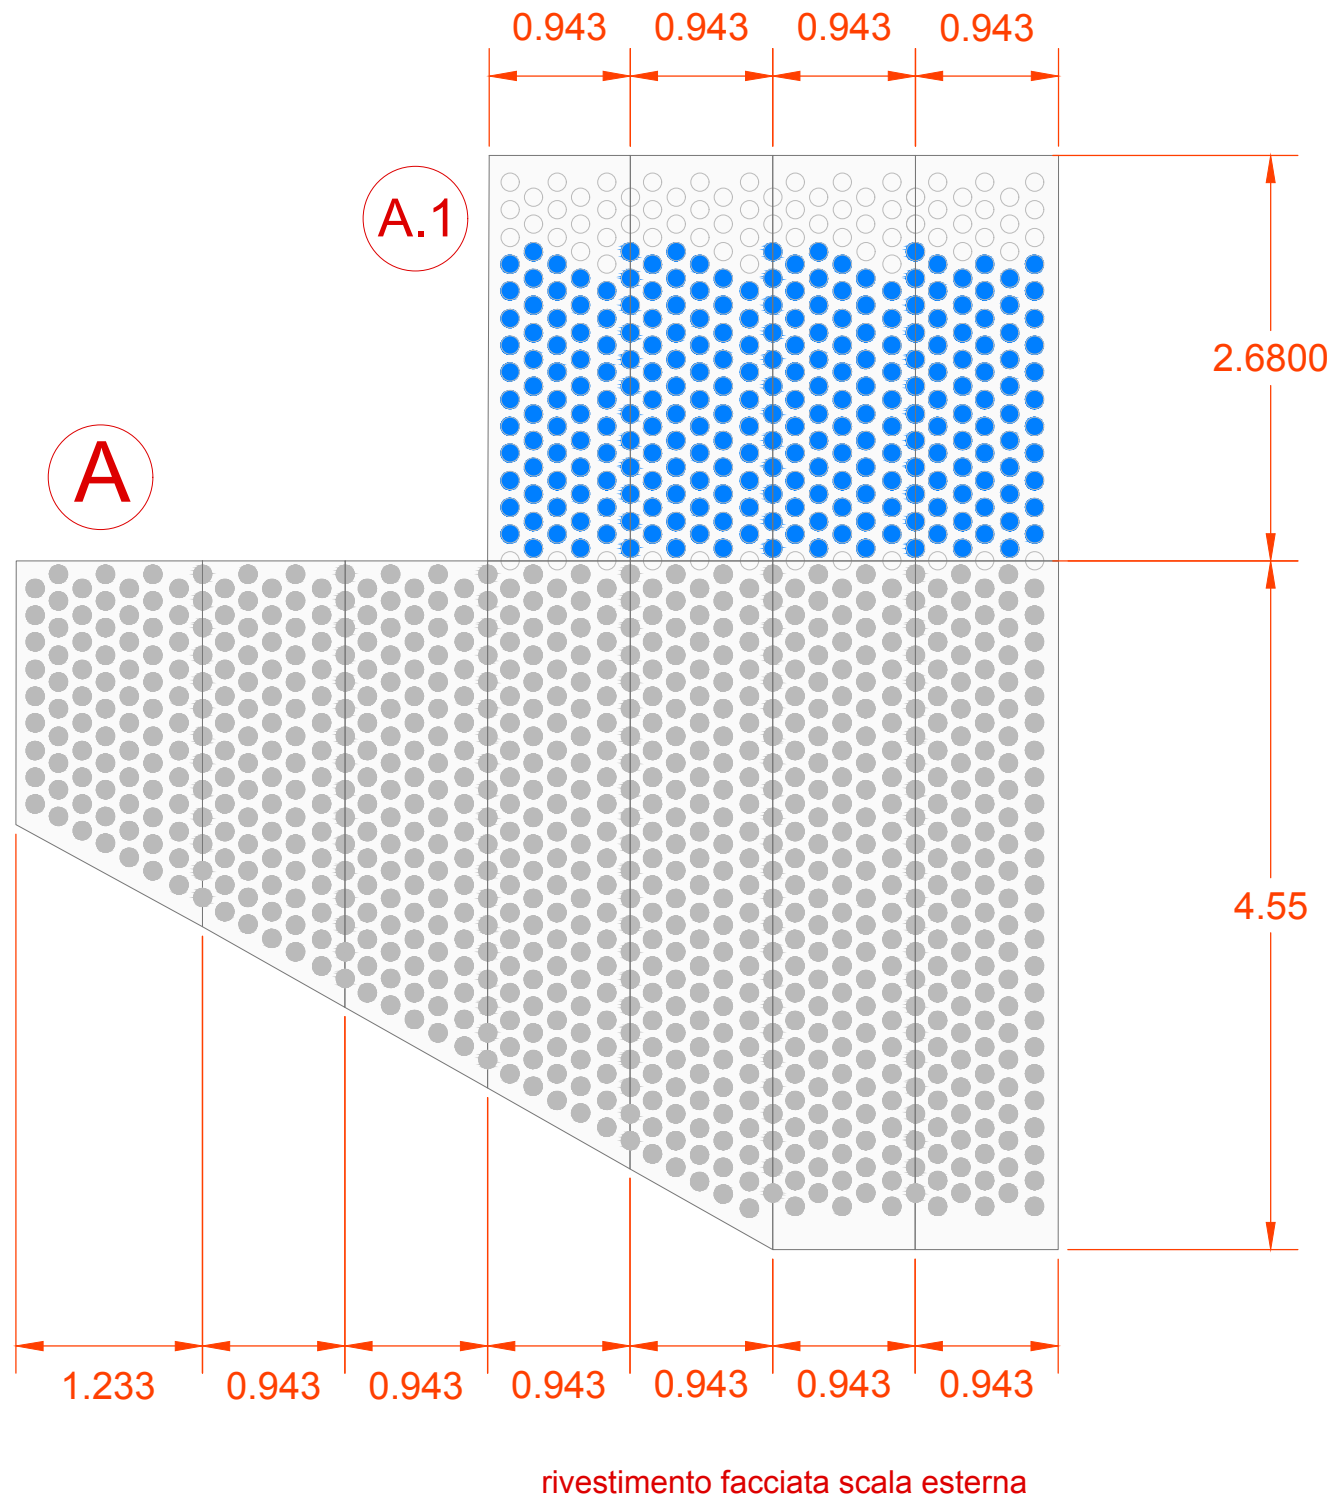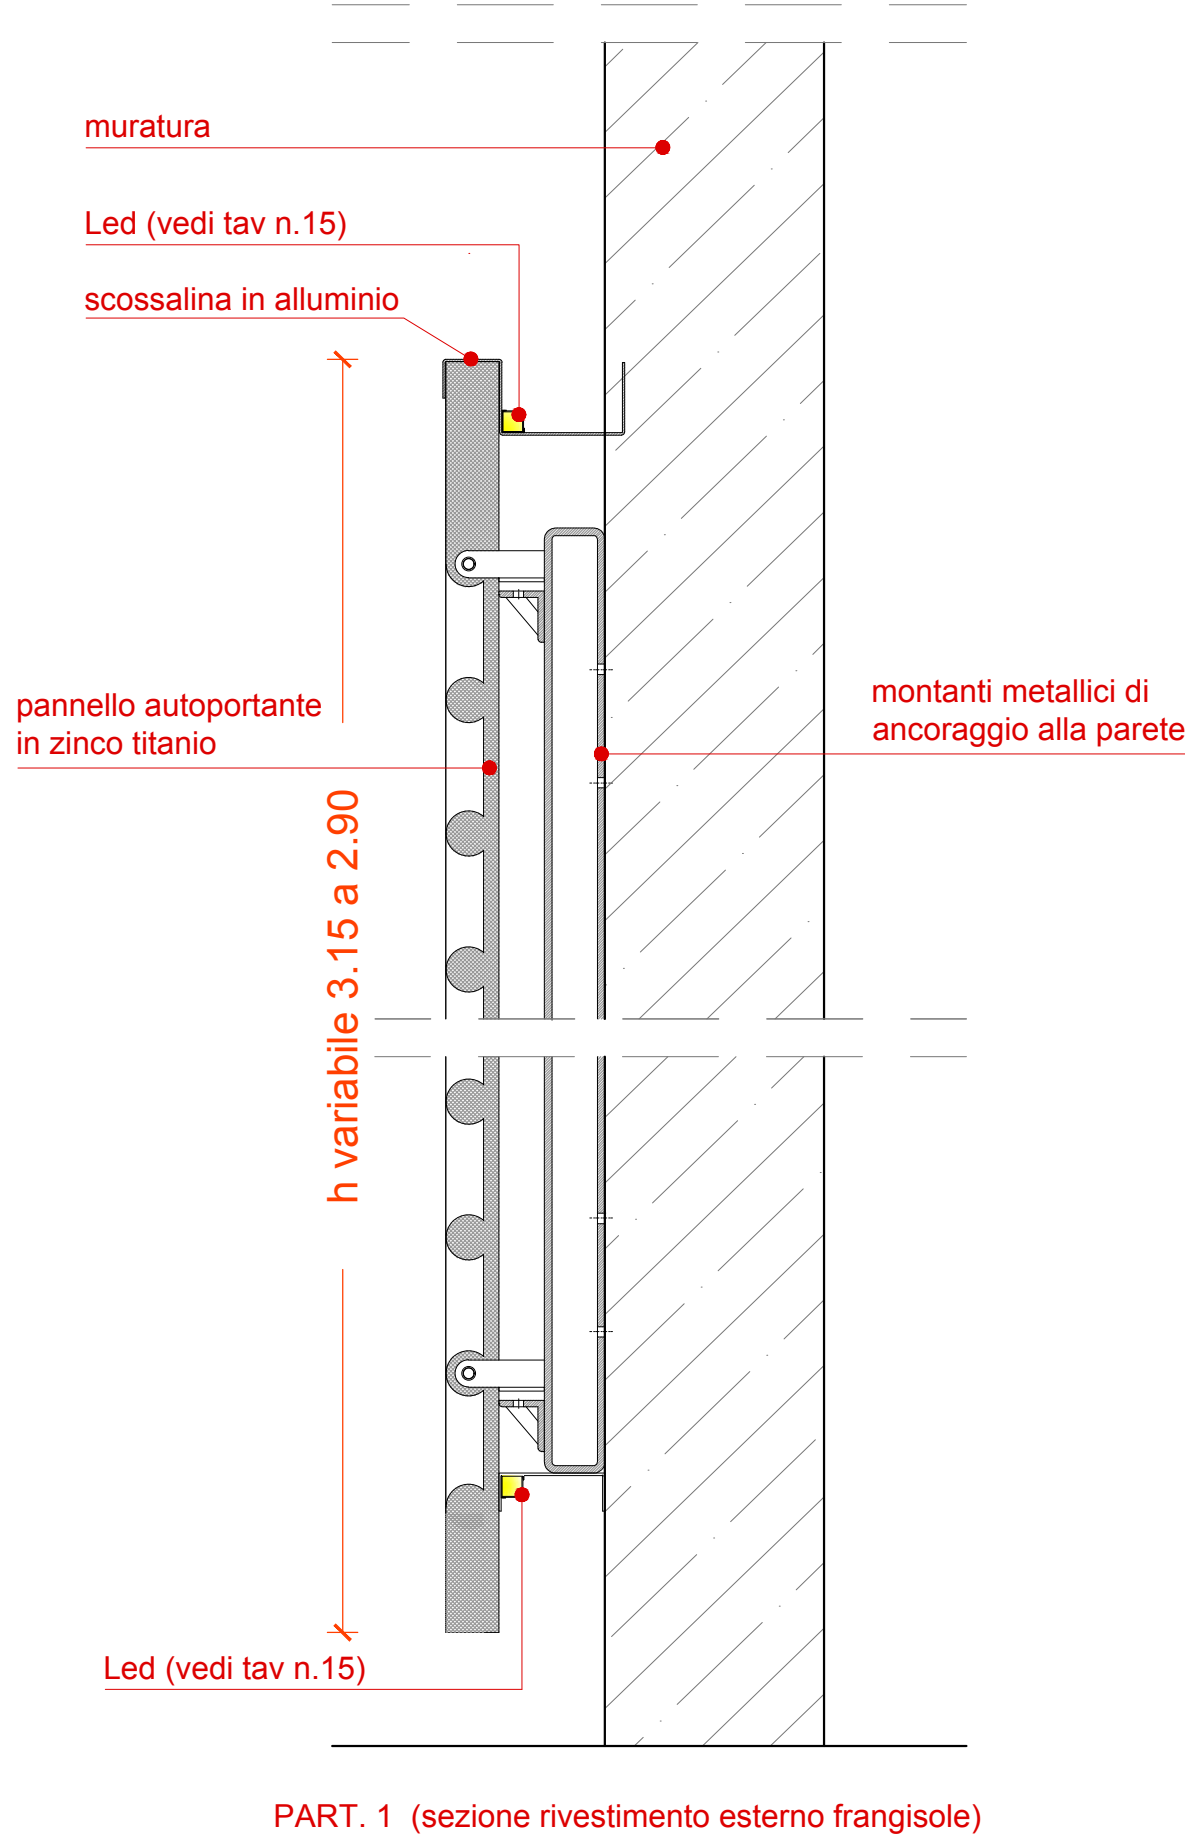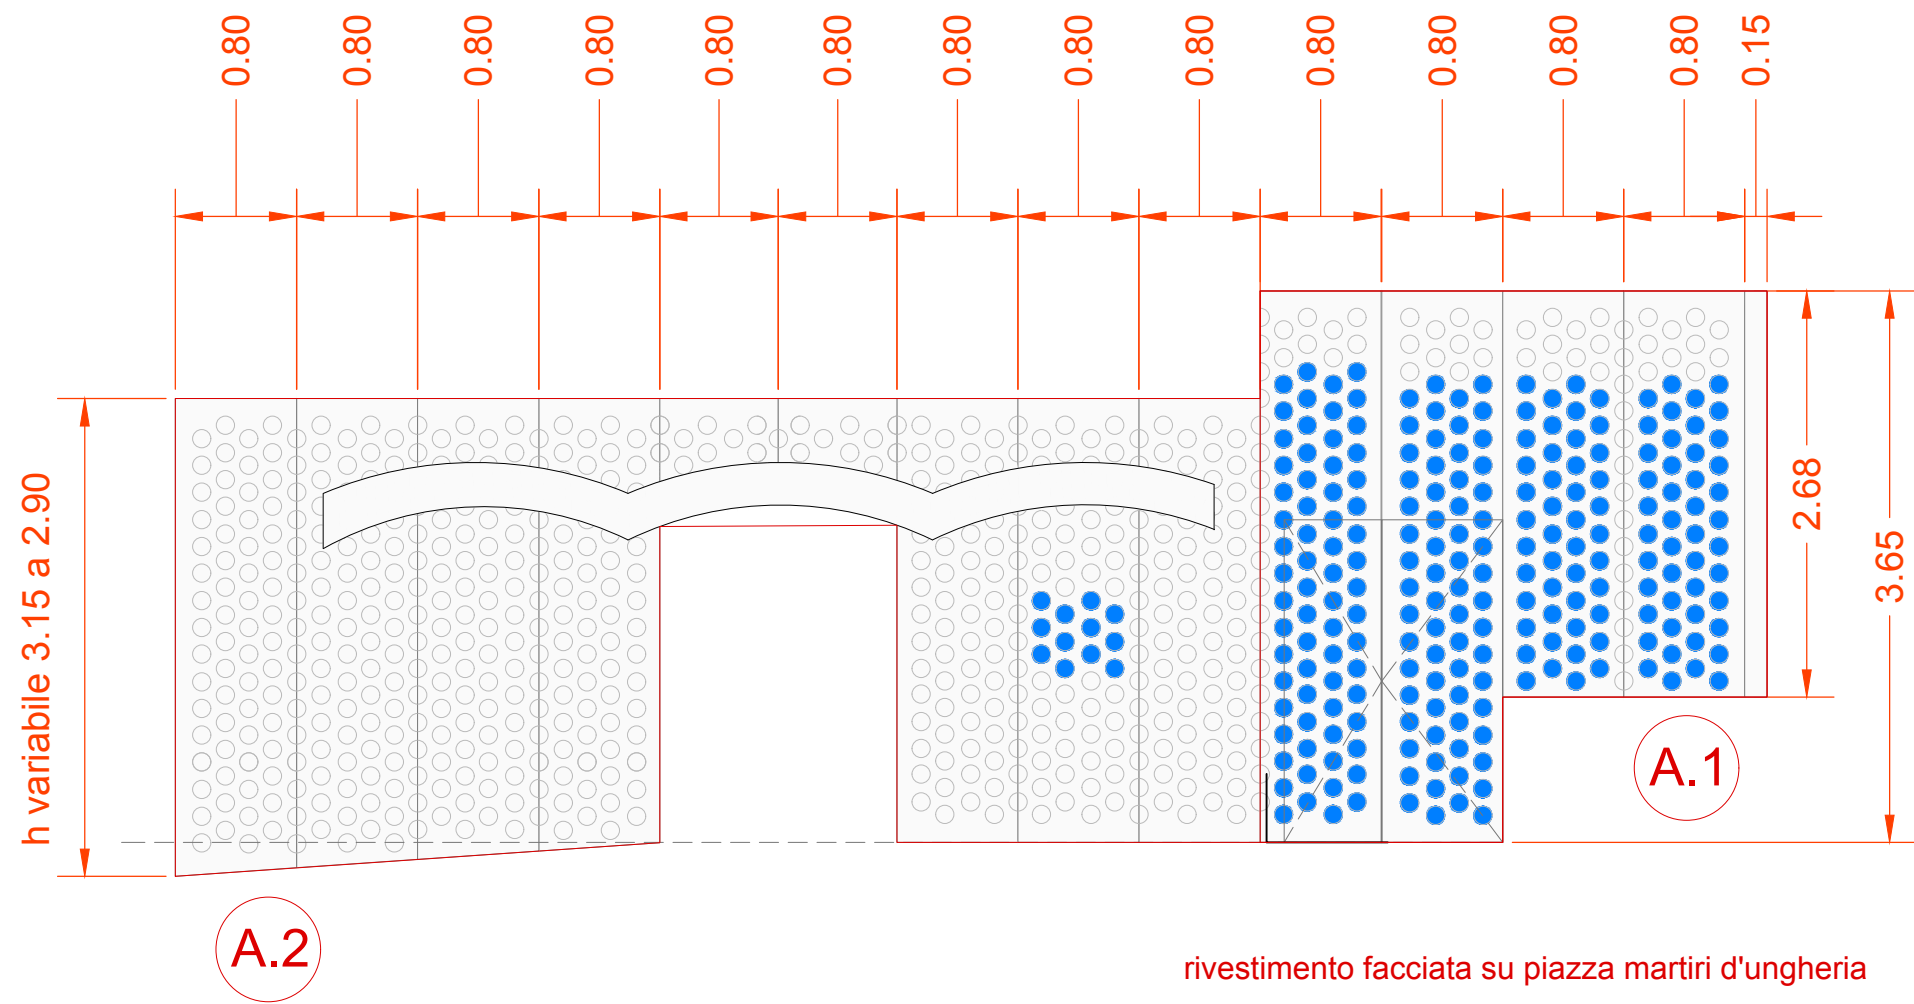

ESPLOSO PROSPETTICO DI PROGETTO