

**COMUNE DI CAPRI**  
PIAZZA MARTIRI D'UNGHERIA



RIQUALIFICAZIONE ARCHITETTONICA DELL'EX MERCATINO COMUNALE CON NUOVA DESTINAZIONE D'USO A CENTRO POLIFUNZIONALE

PROGETTO DI LIVELLO ESECUTIVO

P.E.S.A.26

Render di progetto

\* GLI ELEMENTI DI ARREDO IN PROGETTO SONO ESCLUSI DAL PRESENTE APPALTO

**1° LOTTO FUNZIONALE DEI LAVORI**

DATA : dicembre 2017

PROGETTISTI:

Arch. Claudio Oscar Stabile

COLLABORATORI:

Arch. Riccardo Teo  
Arch. Edoardo Montella  
Arch. Maria Stabile

SCALA : 1:100

STUDIO DI ARCHITETTURA CLAUDIO STABILE & PARTNERS

TEL +39 081 6585

VIA LONGANO 8 ISOLA DI CAPRI

INFO@CLAUDIOSTABILE.COM

WWW.CLAUDIOSTABILE.COM

**N.B.**

ZONA IN CUI SONO PREVISTE:

- TUTTE LE OPERE STRUTTURALI
- TUTTE LE OPERE DI RISANAMENTO
- TUTTI GLI IMPIANTI MECCANICI
- TUTTI GLI IMPIANTI ELETTRICI CON ESCLUSIONE DEI TERMINALI

NON SONO PREVISTE TUTTE LE FINITURE INTERNE

legenda materiali


- (A) rivestimento esterno frangisole, autoportante, forato
- (A.) rivestimento esterno frangisole, autoportante con inserti in vetro
- (A.) rivestimento esterno frangisole, autoportante sagomato
- (B) gres - pavimenti
- (C) rivestimento fonoassorbente - controsoffitto
- (C.) rivestimento fonoassorbente - parete
- (C.) rivestimento fonoassorbente - parete area musicale
- (D) profili acciaio REI 60 - verniciato colore corten
- (E) rivestimento ceramico mosaico - pilastri area didattica
- (F) rivestimento in gres - pareti
- (G) finitura porte tagliafuoco interne
- (H) rivestimento fonoassorbente - area musicale
- (I) rivestimento ceramico - pareti
- (L) intonaco - pareti
- (M) intonaco - controsoffitti interni
- (N) pavimentazione - piazzale esterno

livello 0




viste n°:

1  
2  
3  
4  
5



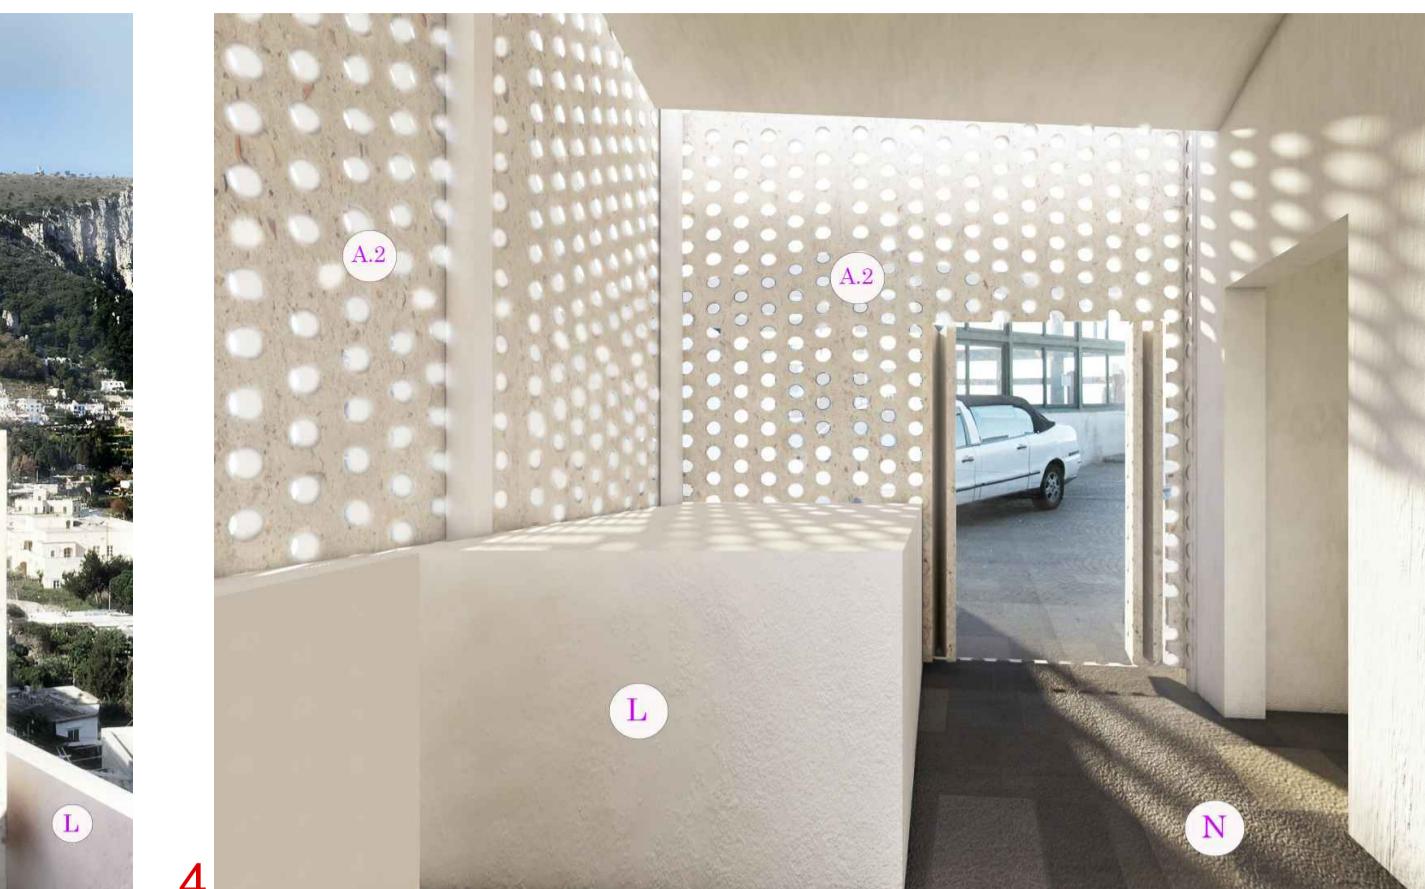


livello -1

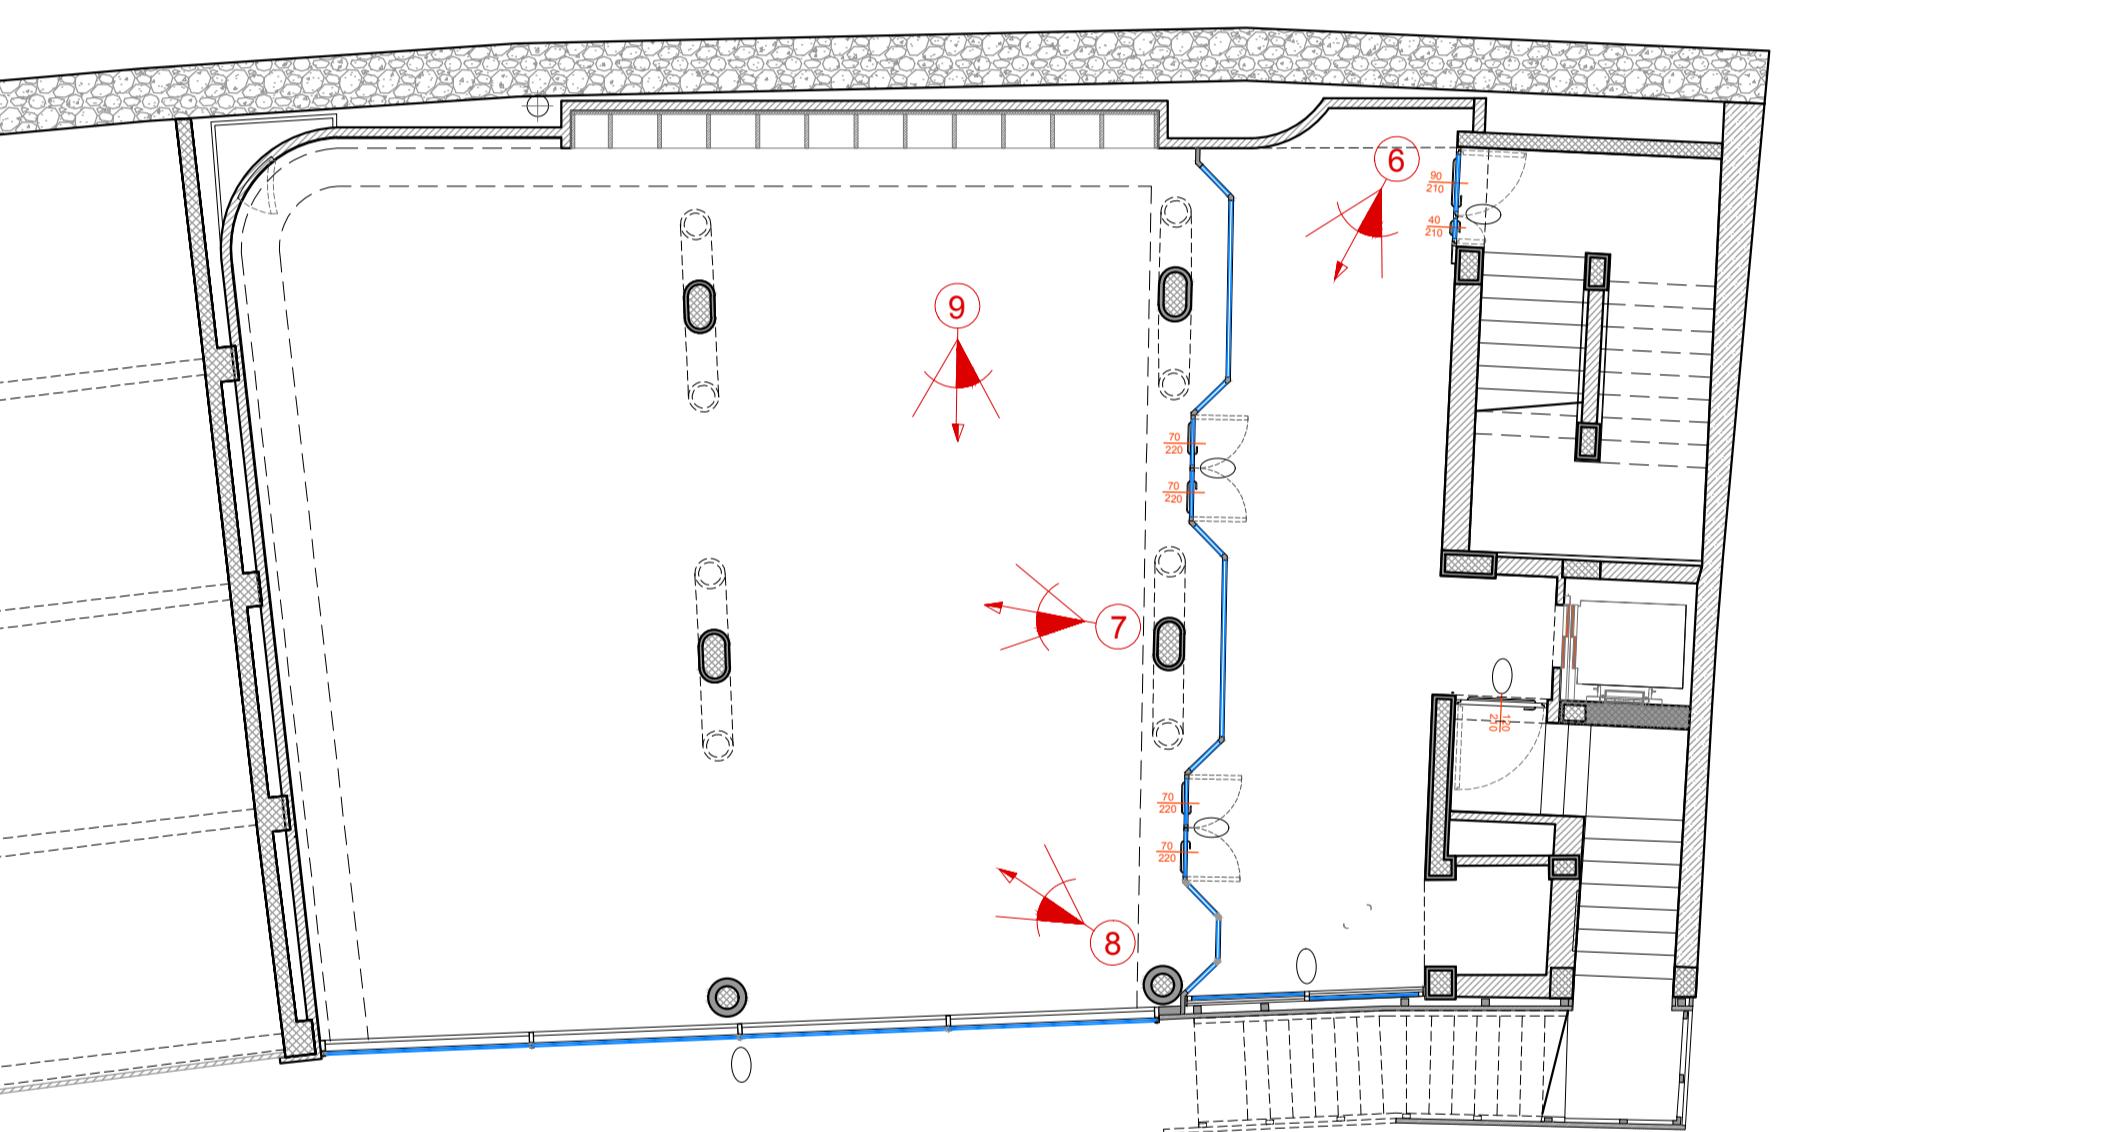

viste n°:

6  
7  
8  
9

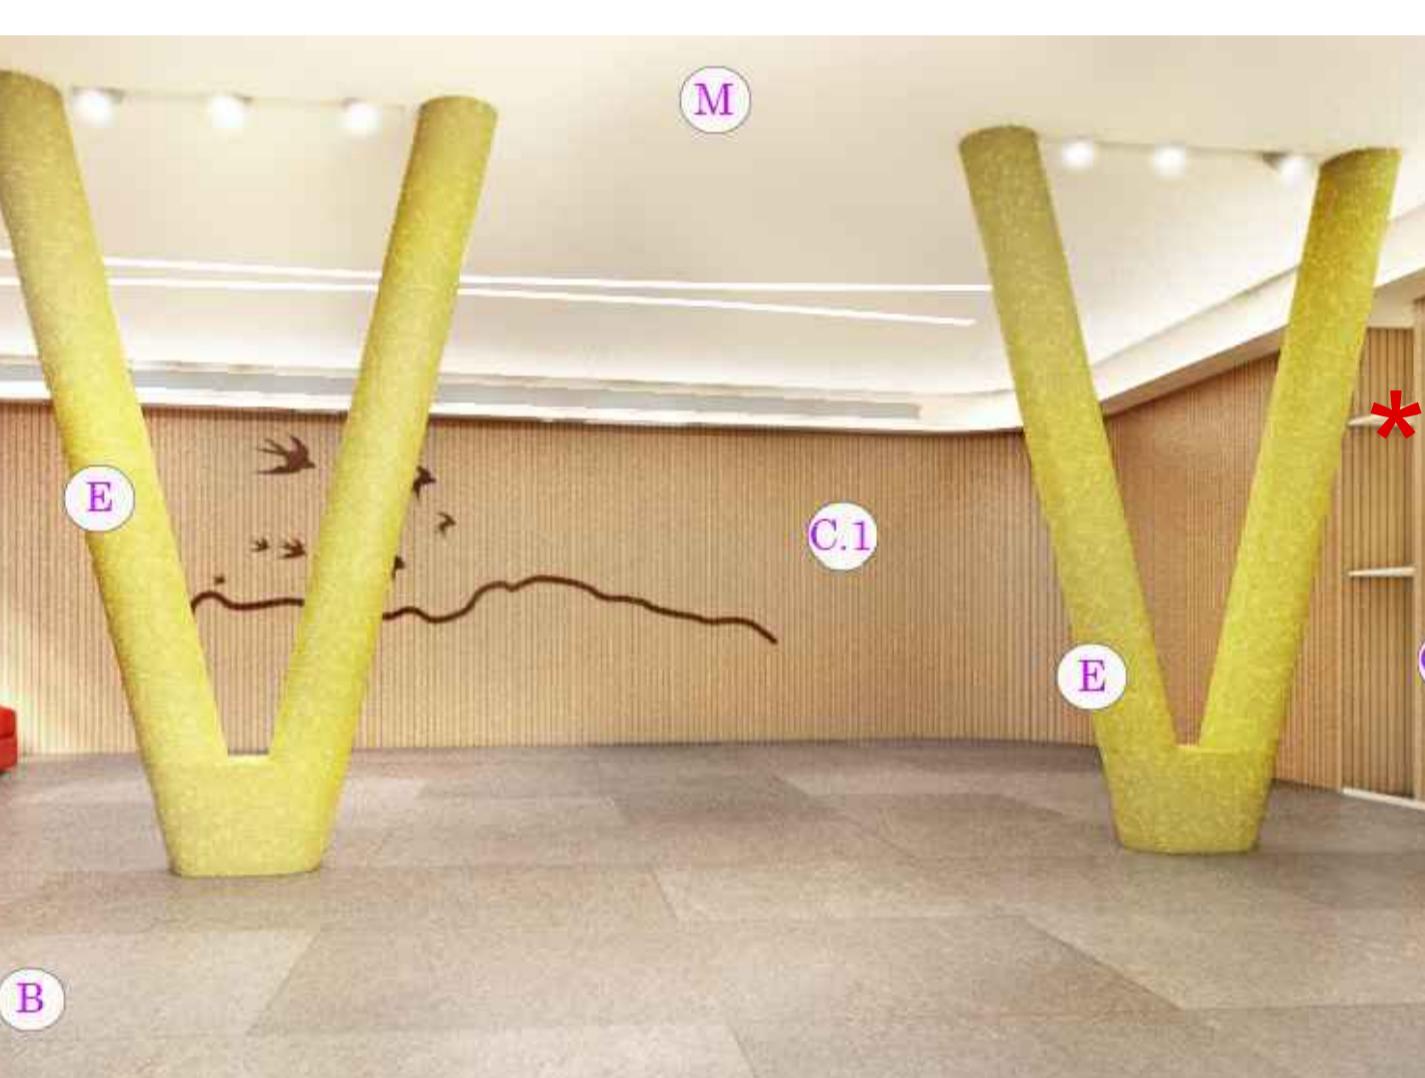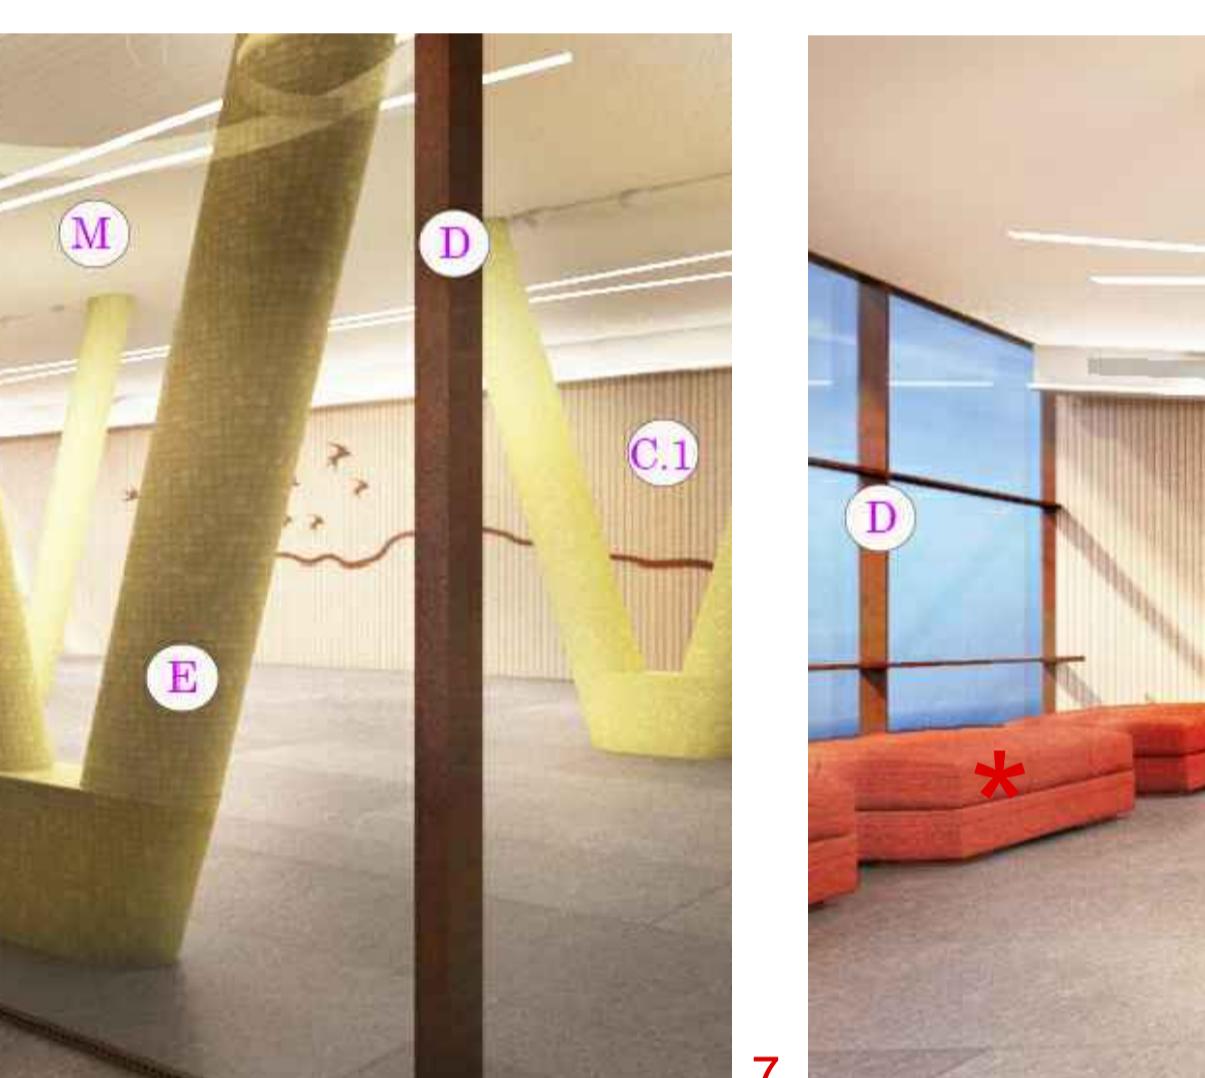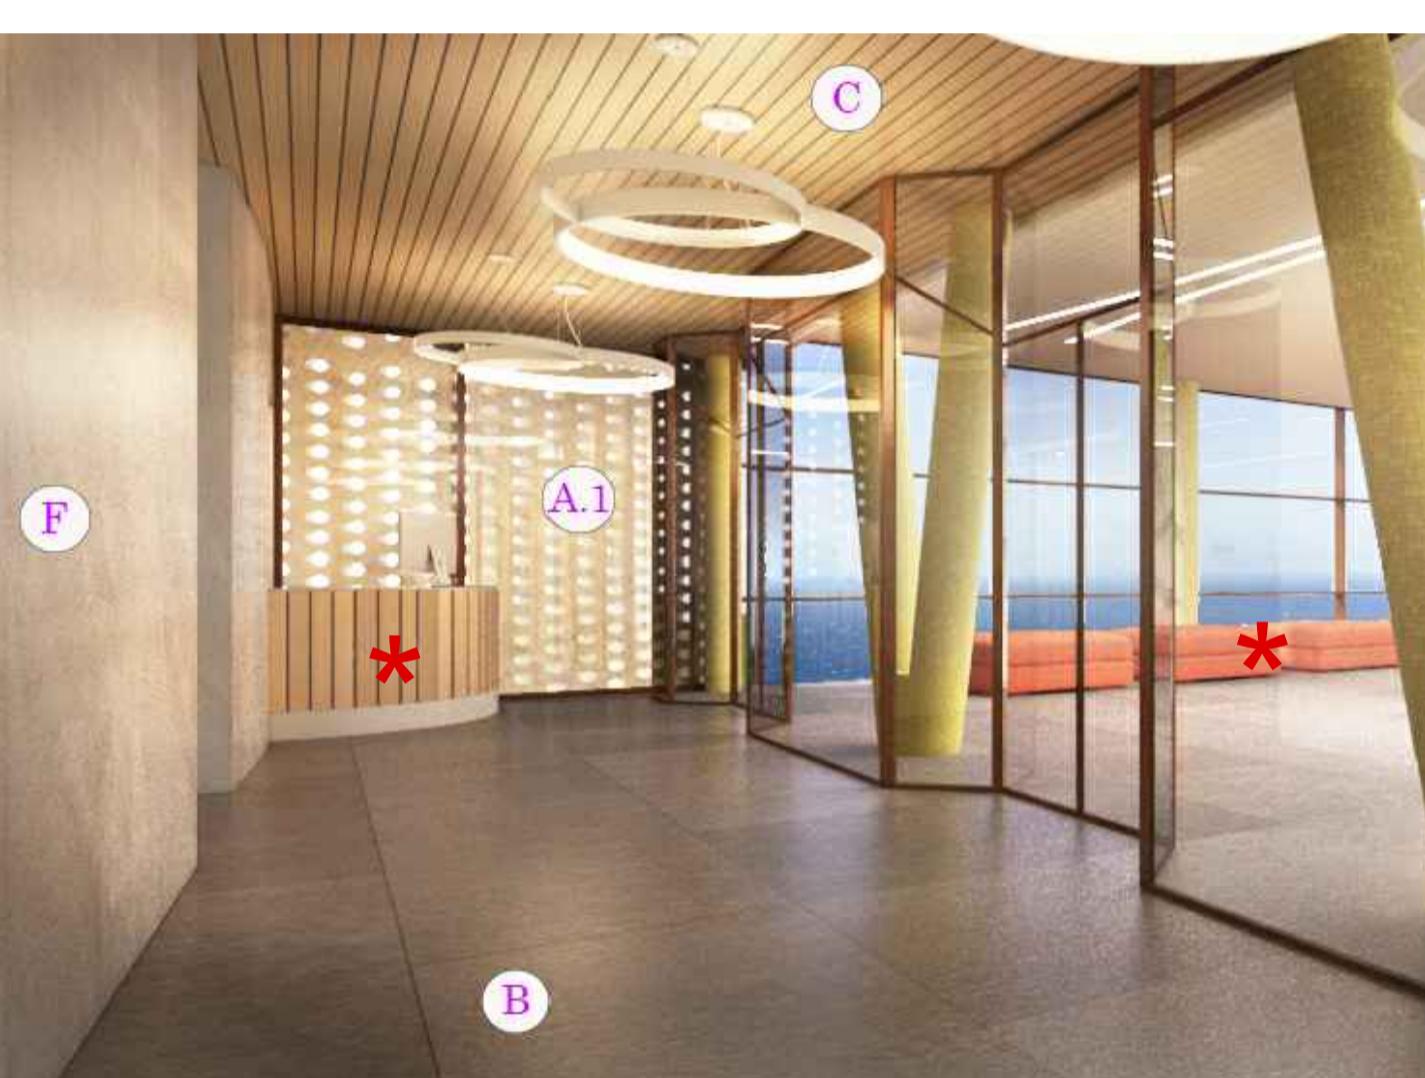

livello -2

