

COMUNE DI CAPRI
PIAZZA MARTIRI D'UNGHERIA




RIQUALIFICAZIONE ARCHITETTONICA DELL'EX MERCATINO COMUNALE
CON NUOVA DESTINAZIONE D'USO A CENTRO POLIFUNZIONALE


PROGETTO DI LIVELLO ESECUTIVO
P.ES.S.02 Carpentaria scala di emergenza

1° LOTTO FUNZIONALE DEI LAVORI


DATA : dicembre 2017
PROGETTISTI:
Arch. Claudio Oscar Stabile
COLLABORATORI:
Arch. Riccardo Teo
Arch. Edoardo Montella
Arch. Maria Stabile
SCALA : 1:50
STUDIO DI ARCHITETTURA CLAUDIO STABILE & PARTNERS
TEL. +39 081 637 6583 VIA LONGANO 8 ISOLA DI CAPRI
INFO@CLAUDIOSTABILE.COM WWW.CLAUDIOSTABILE.COM

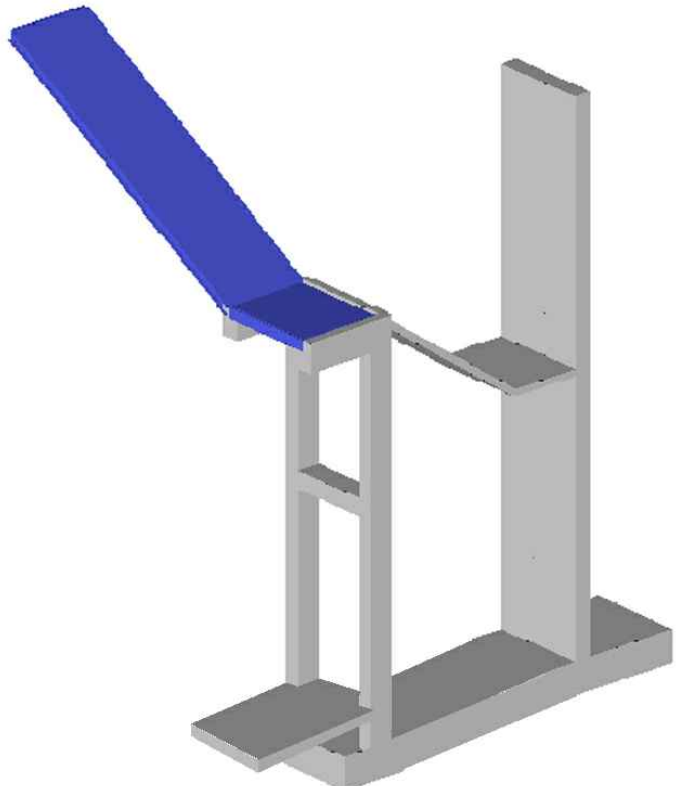


KEYPLAN

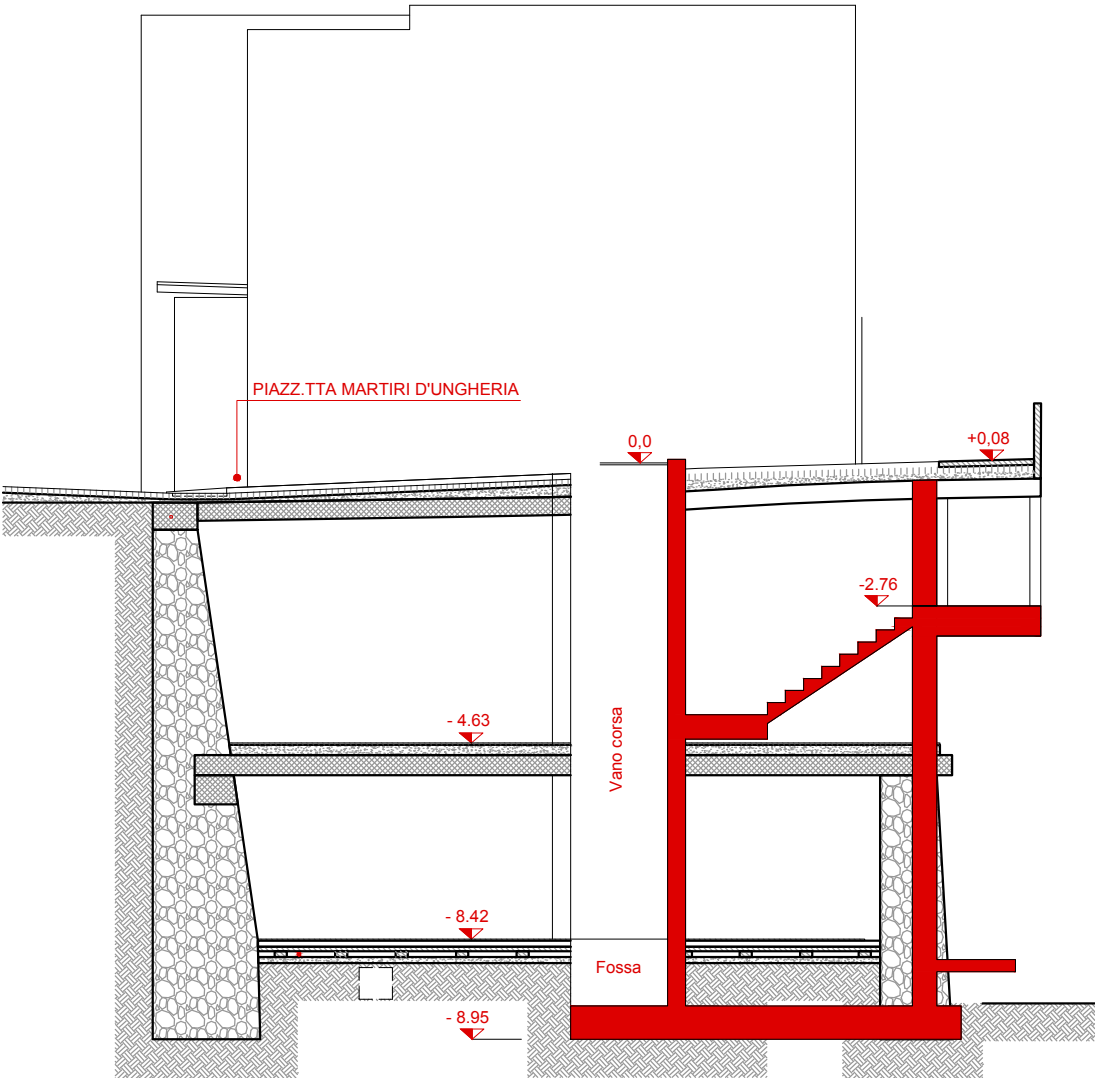

SEZIONE CC'

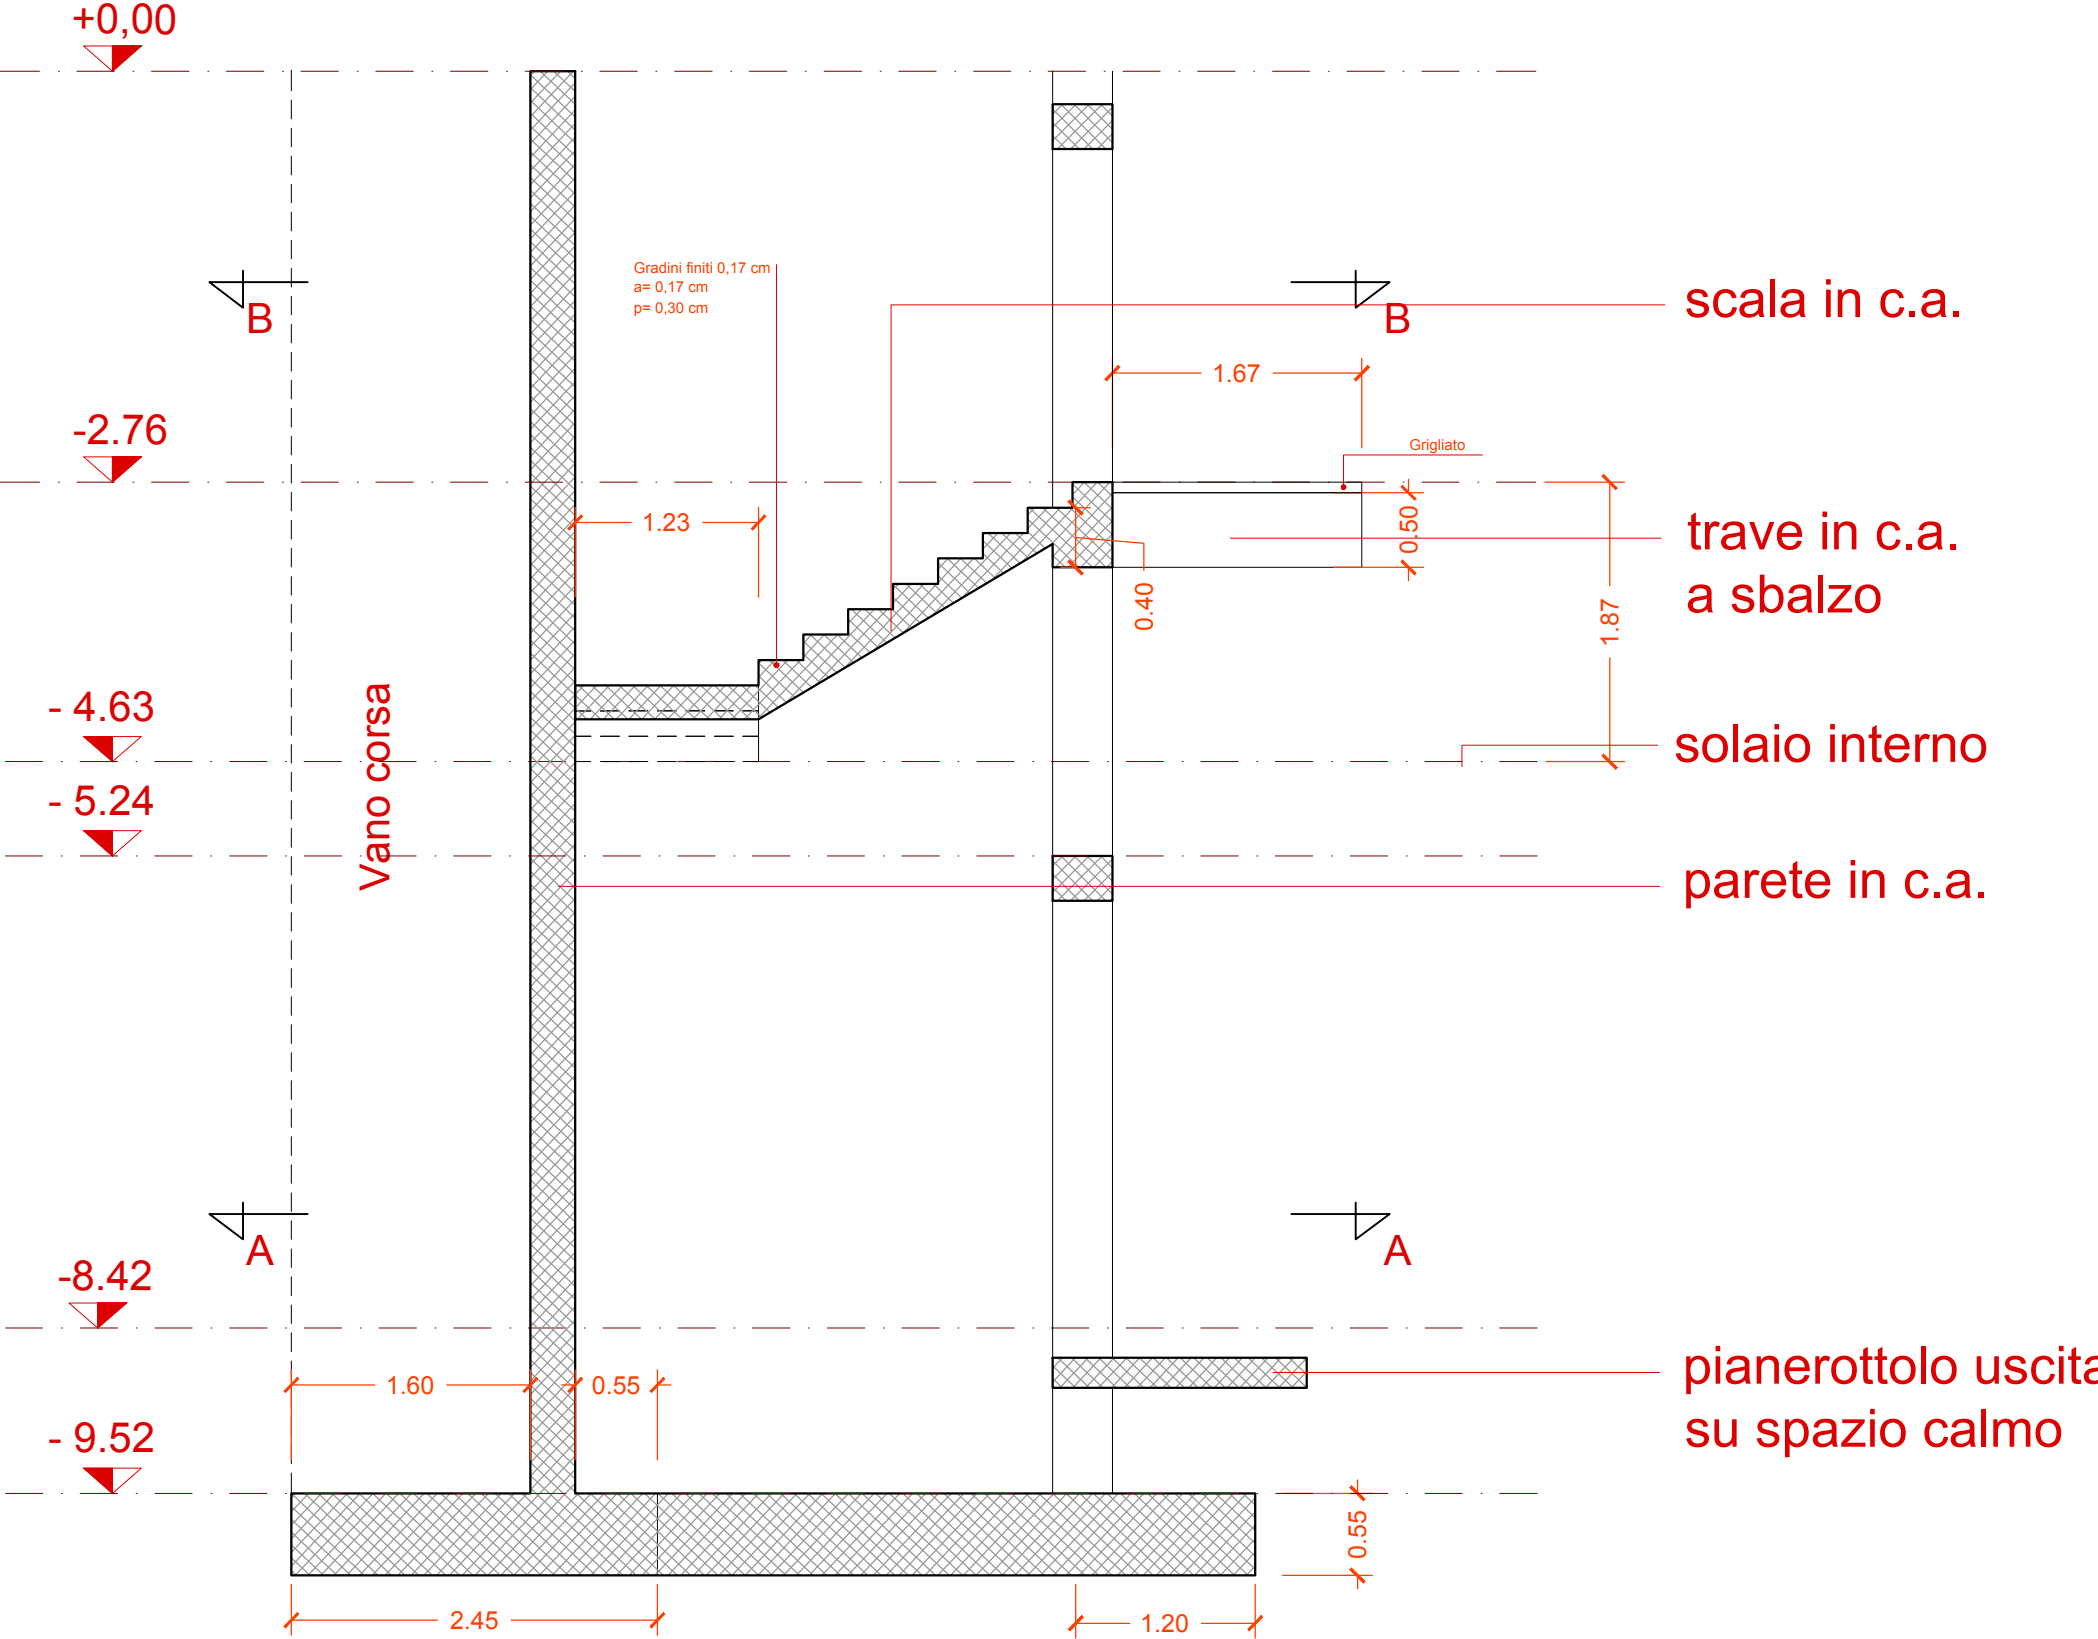


SEZIONE DD'

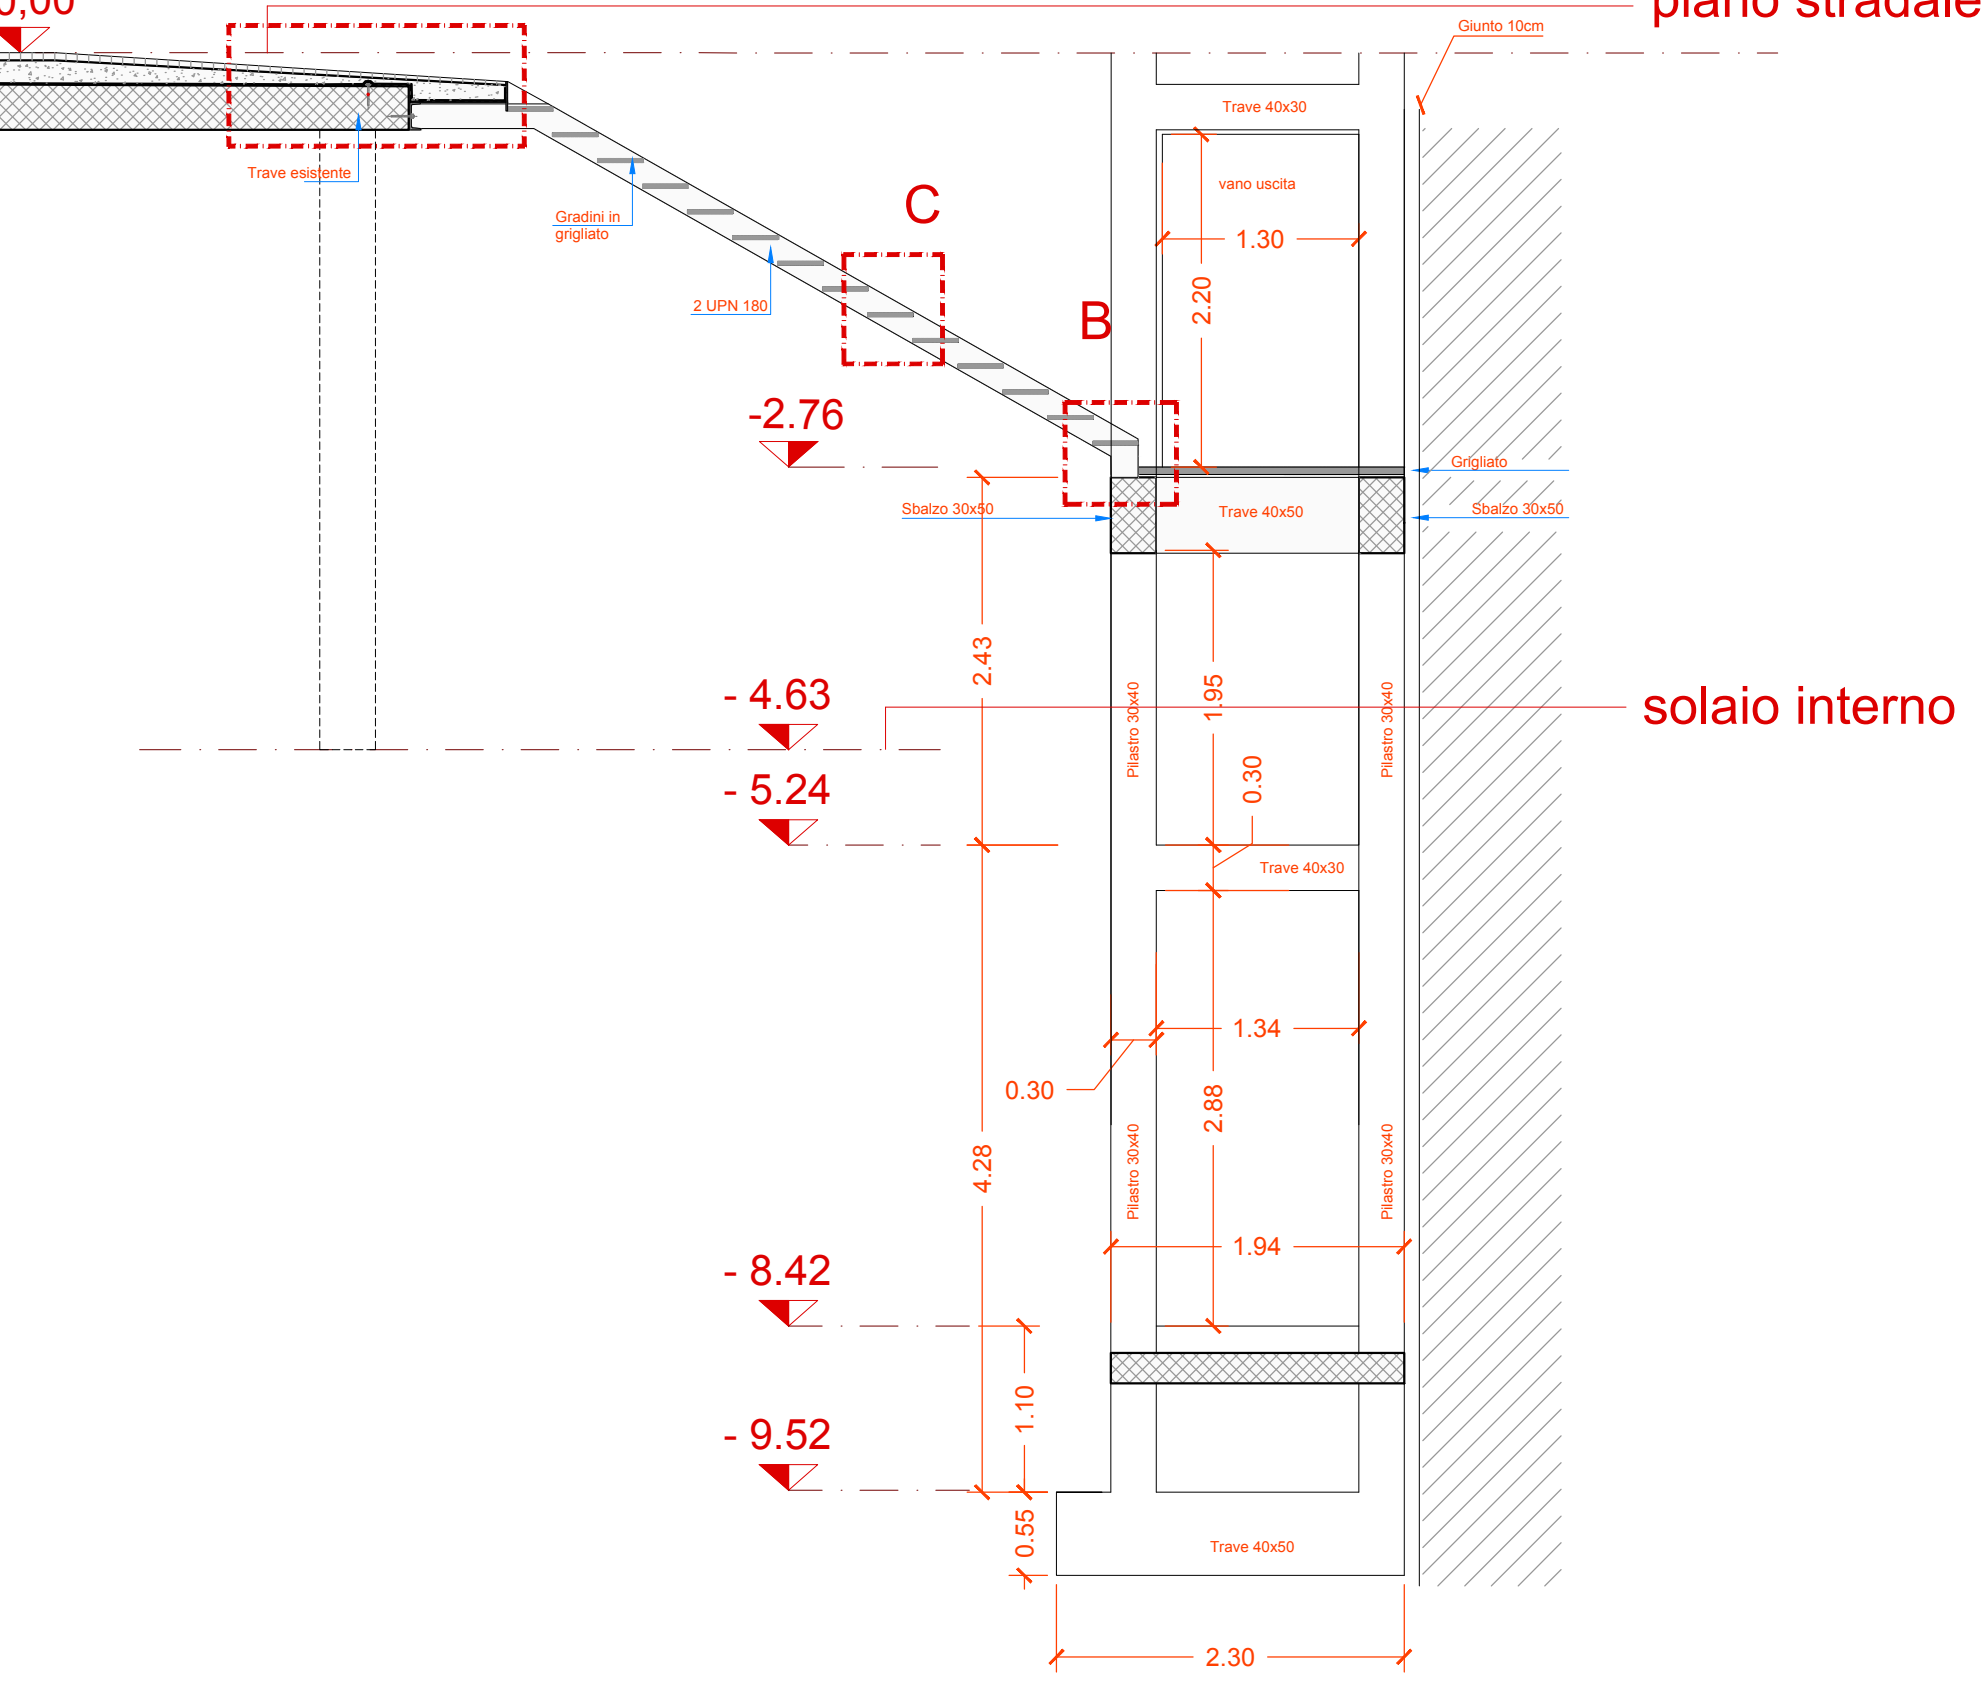


PARTICOLARE B_1:10

Sezione A-A


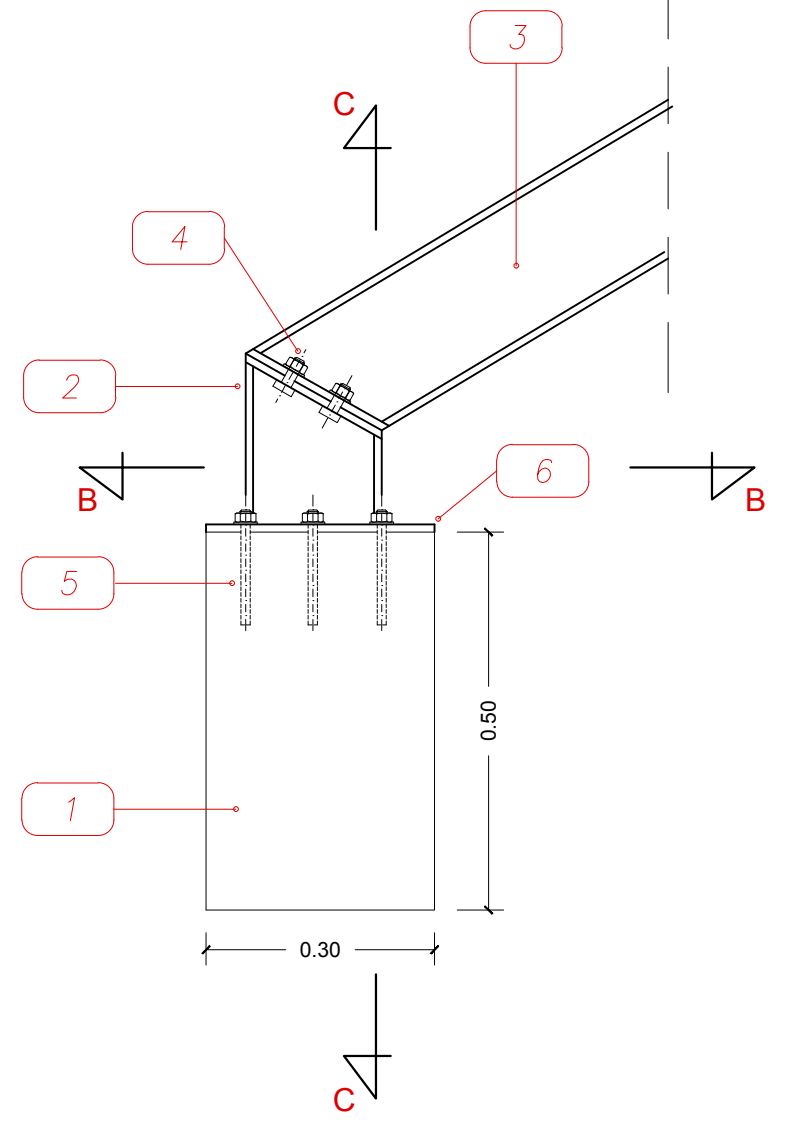


Sezione C-C

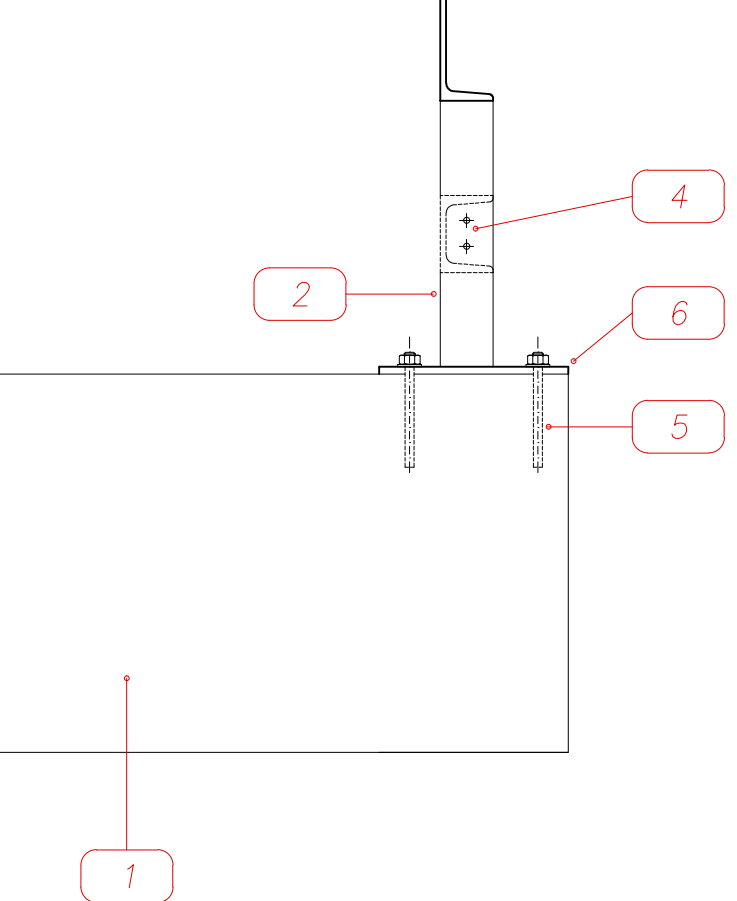


- Note e Materiali
- 1 - TRAVE A SBALZO 30x50cm
 - 2 - PROFILO UPN 180
 - 3 - PROFILO UPN 180
 - 4 - BULLONI Ø16 CLASSE 8.8 (GIUNTO A FLANGIA PIATTI CON SPESSORE 10mm SALDATI AL PROFILO UPN)
 - 5 - ANCORANTE HILTI HDA TR M12/125
 - 6 - PIASTRA IN ACCIAIO S235 SPESSORE 10mm
 - 7 - SALDATURA AD ELETTRODI BASICI E44 SPESSORE 10mm
 - 8 - SOLAIO ESISTENTE
 - 9 - PROFILO UPN 180
 - 10 - SQUADRO DI SOSTEGNO 100x100x10mm SALDATO AL PROFILO UPN180 CON ELETTRODI BASICI E44 SPESSORE SALDATURA 10mm
 - 11 - ANCORANTE HILTI HDA TR M12/125
 - 12 - GRADINO IN GRIGLIATO
 - 13 - PIASTRA IN FERRO SP 5mm
 - 14 - RIEMPIMENTO CON CALCESTRUZZO MAGRO
 - 15 - GUAINA IMPERMEABILIZZANTE SP 4mm
 - 16 - PAVIMENTAZIONE PIAZZALE

Sezione B-B

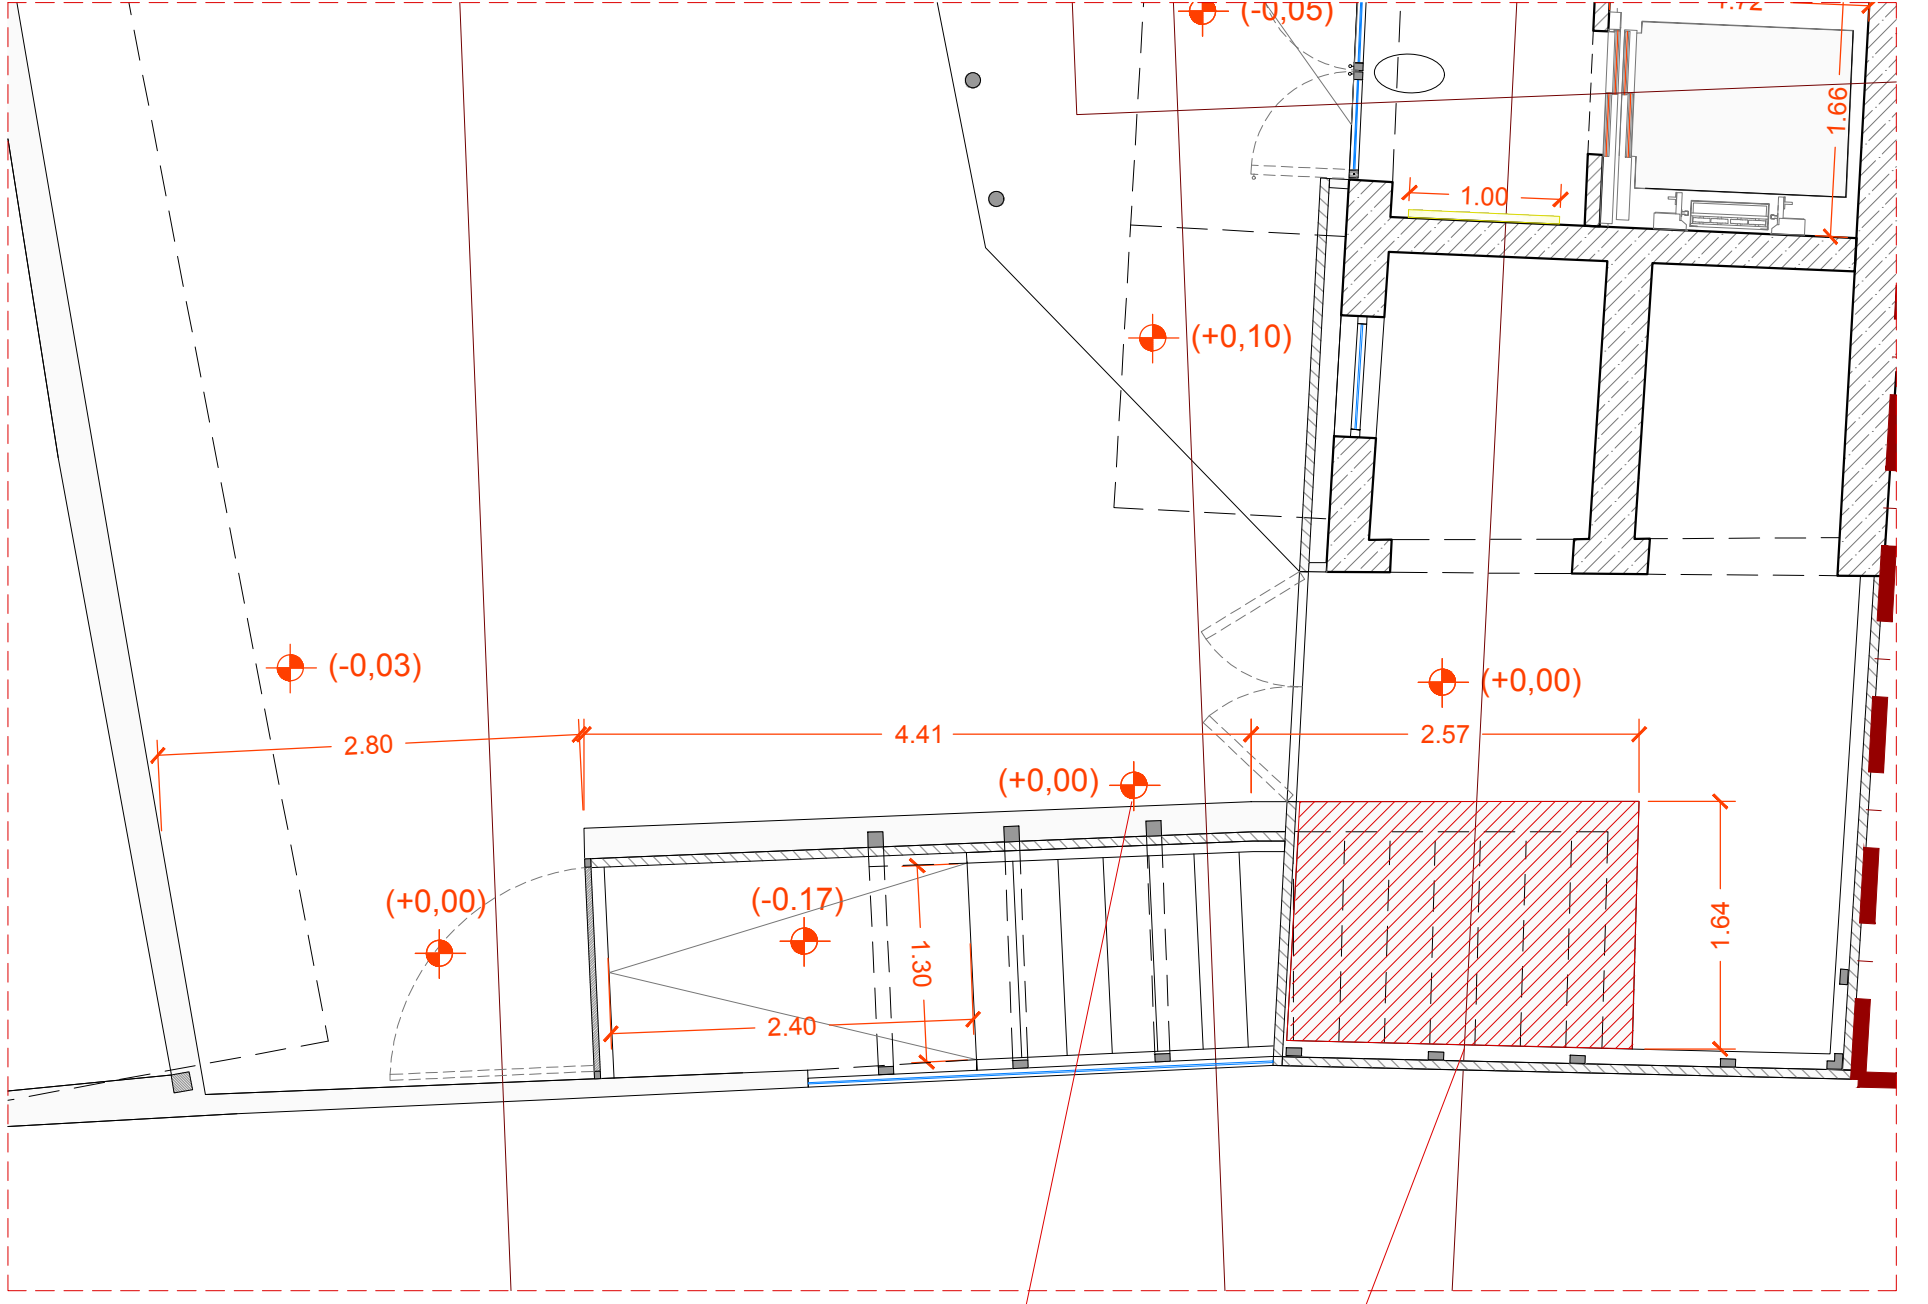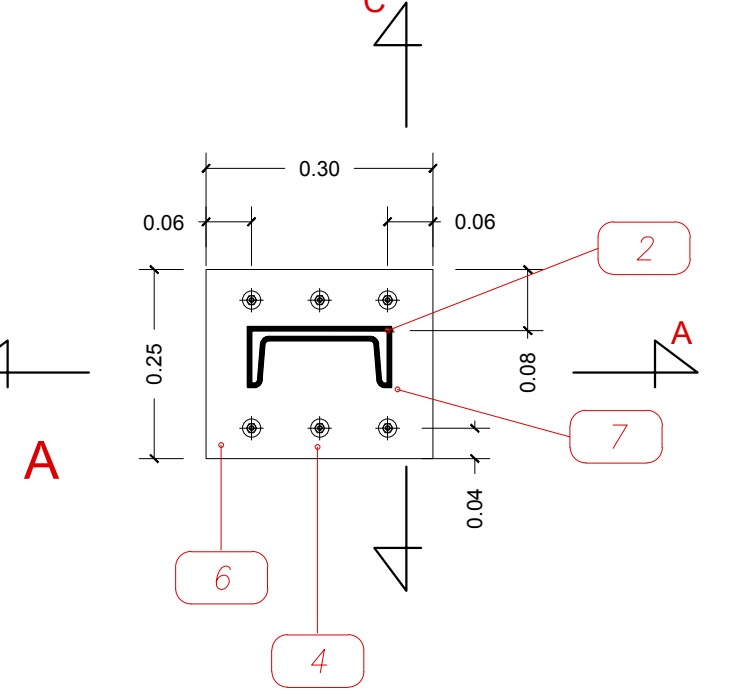


STRALCIO PIANTE LIVELLO 0

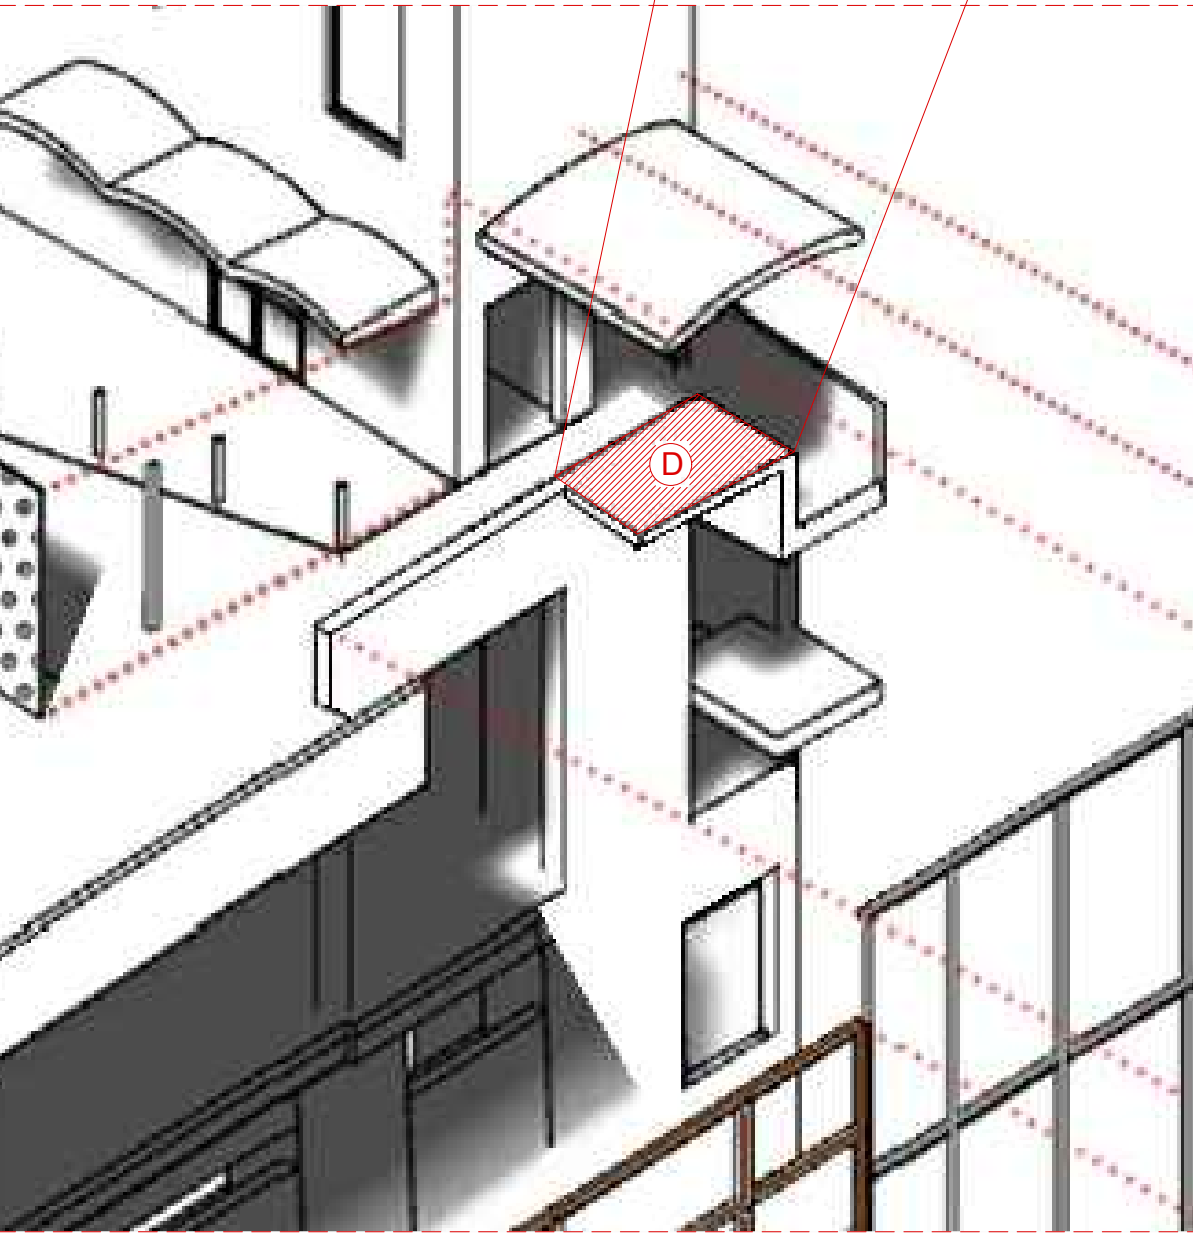


STRALCIO ASSONOMETRICO

PARTICOLARE A_1:10

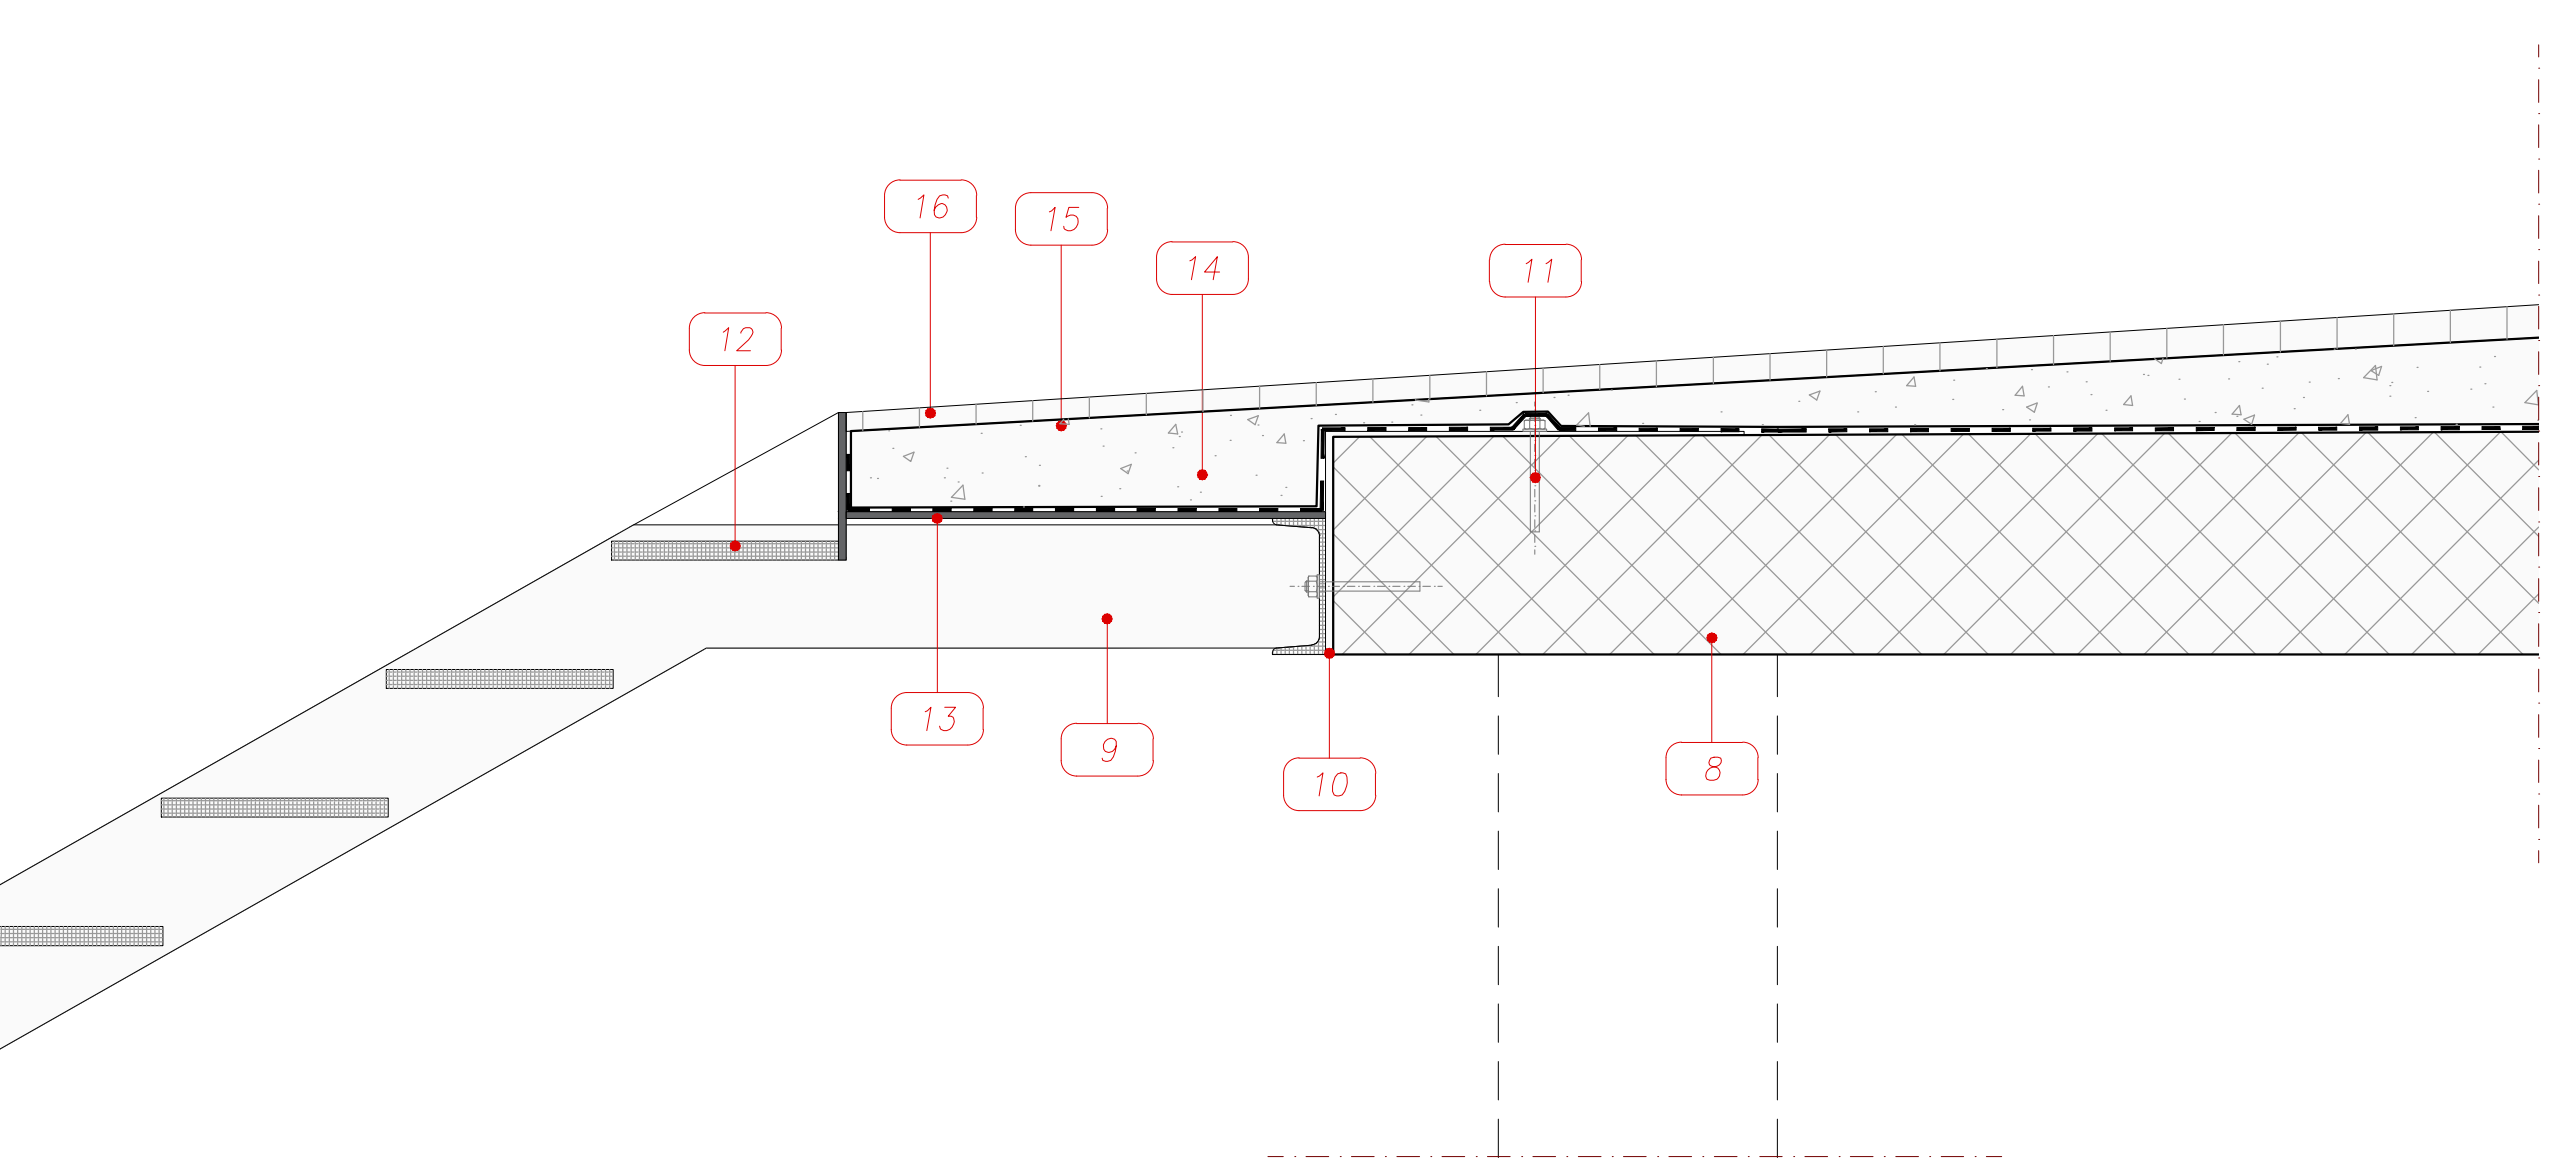

PARTICOLARE C_1:10

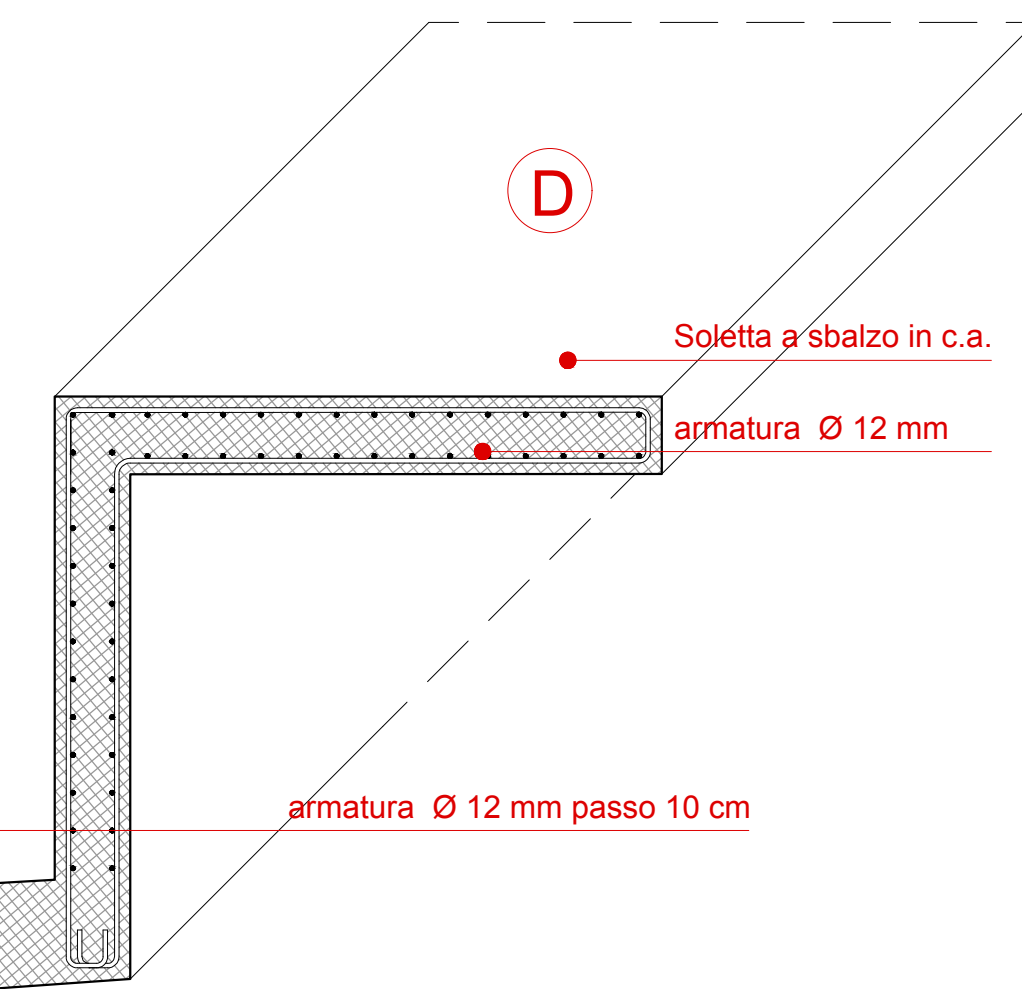

PART. D (Sezione A'-A) DELLA SOLETTA A COPERTURA DELLA SCALA DI EMERGENZA
ZONA LOGISTICA TRASPORTO BAGAGLI_1_20