

REGIONE CAMPANIA

COMUNE DI CAPRI

ASSESSORATO ALLO SPORT

IMPIANTO SPORTIVO POLIFUNZIONALE

AL COPERTO CON PISCINE

IN LOCALITA' SAN COSTANZO

PROGETTO DI FATTIBILITA'

PROGETTO ARCHITETTONICO

AGGIORNATO CON LE PRESCRIZIONI CONTENUTE

NEL N.O. DELLA SOPRINTENDENZA BELLE ARTI E PAESAGGIO

prot. n.10716 del 08-05-2016

TAVOLA PA-03

- PIANTA PIANO PRIMO

RAPP. 1:100

LUGLIO 2016

IL RESPONSABILE TECNICO

IL RESPONSABILE AMMINISTRATIVO

GRUPPO DI PROGETTAZIONE

TALAMONA PROGETTI SRL - 0464/94880

ING. VINCENZO DE LUCA

ING. LUIGI DE ROSA

ARCH. VITALENO FUSCO


ARCH. FABIO ALFONSO DE STEFANO

ING. CAROLA DE MARINO

CONSULENTE

ING. PIETRO PRENIO

PIANTA PIANO PRIMO

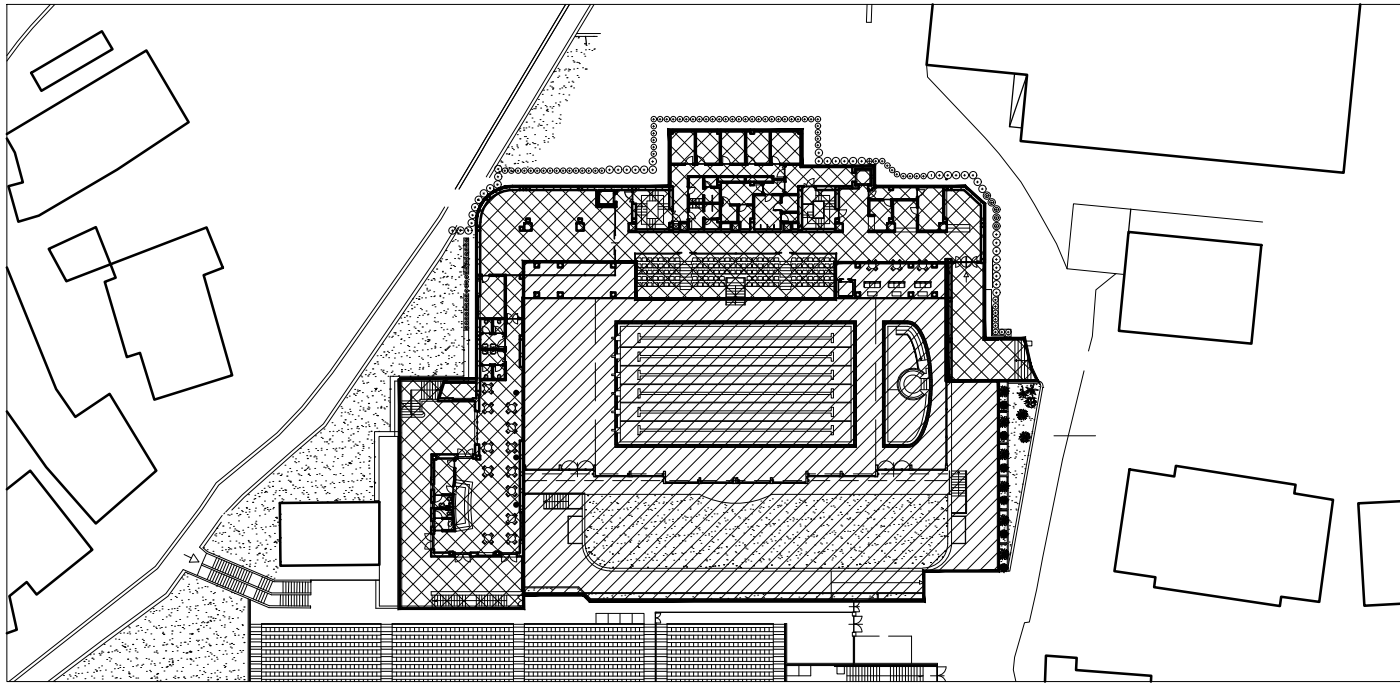

PARTI D'OPERA GIÀ REALIZZATE

PARTI D'OPERA A FARSI

