



COMUNE DI ANACAPRI

Provincia di Napoli

PROGETTO ESECUTIVO

RIFACIMENTO DELLA PAVIMENTAZIONE DI VIA LA FABBRICA

**TRATTO TRA II TRAVERSA LA FABBRICA
E TRAVERSA DAMECUTA**

DOCUMENTAZIONE GRAFICA E FOTOGRAFICA

PROGETTO U.T.C.

GRUPPO DI PROGETTAZIONE


Responsabile Arch. Filippo Di Martino
Arch. Arianna Alberino

COLLABORATORI

Istruttore Paola Savastano
Istruttore Gianni Schettino

ELABORATO n.

2

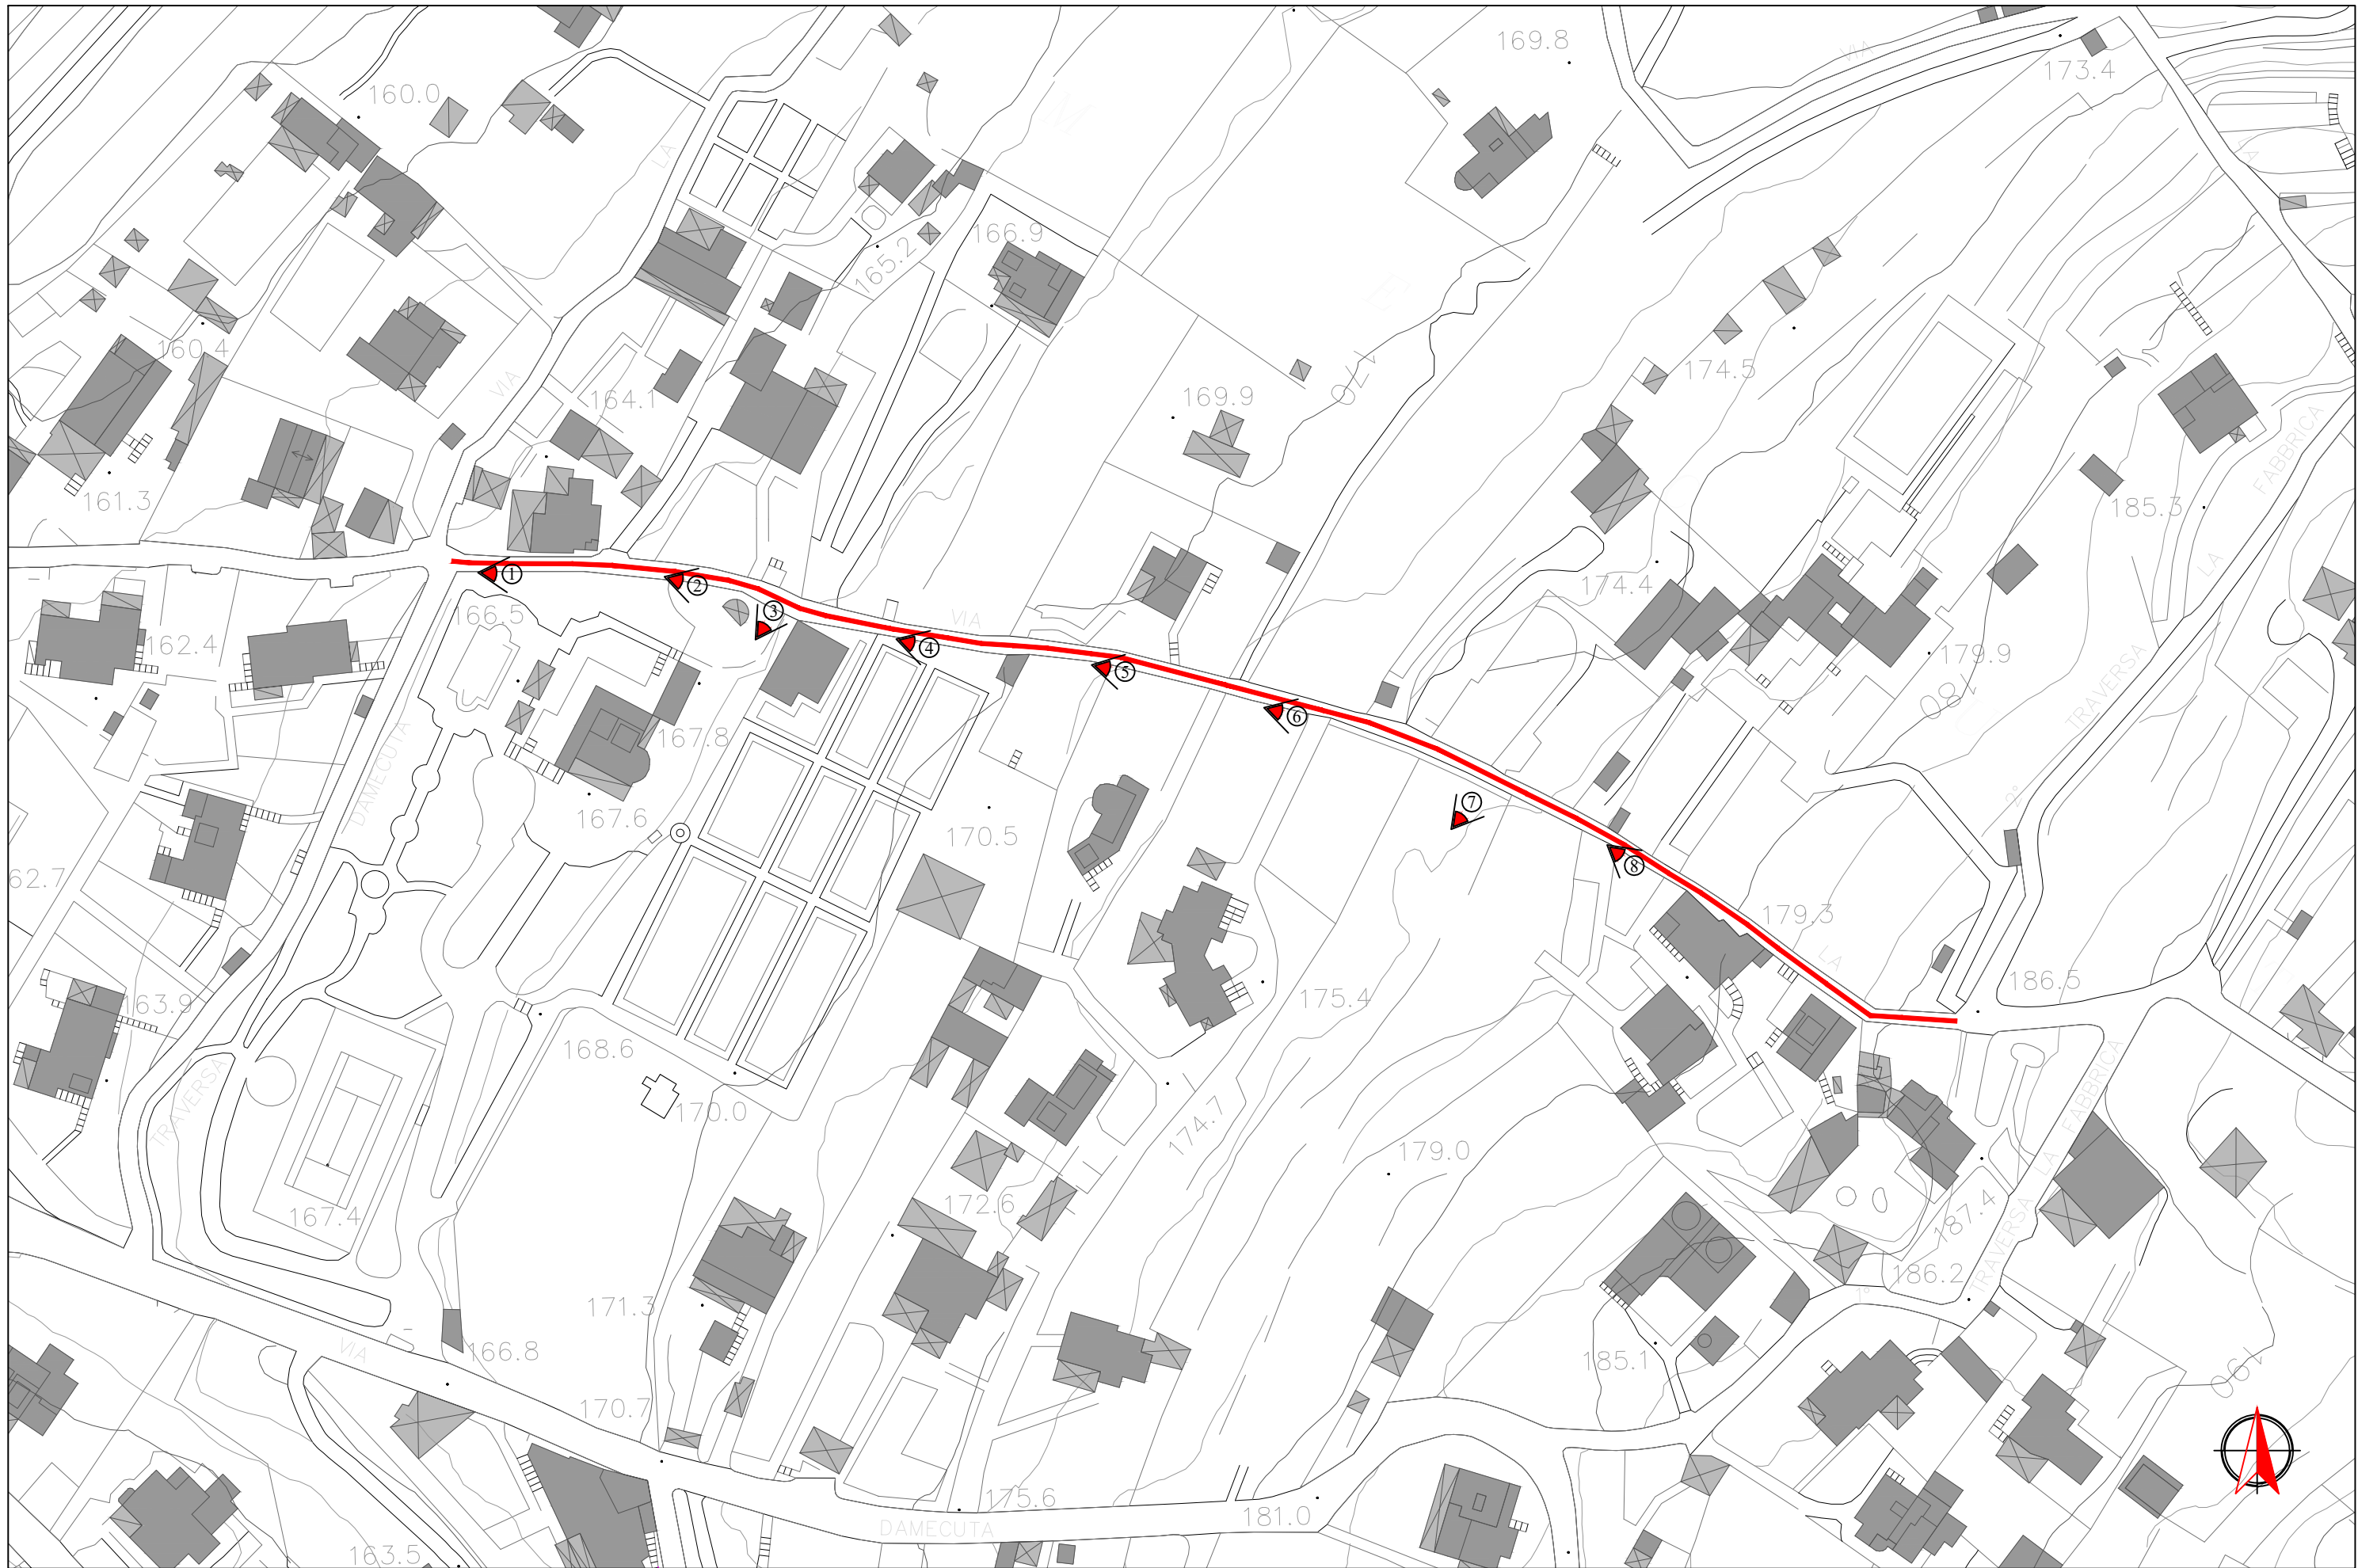

Planimetria Generale con indicazione dei coni ottici di ripresa - scala 1:1000

 tratto interessato dall'intervento

DOCUMENTAZIONE FOTOGRAFICA



Foto 1



Foto 2



Foto 3



Foto 4



Foto 5



Foto 6



Foto 7



Foto 8