


## COMUNE DI ANACAPRI



MIGLIORAMENTO ARCHITETTONICO DEL CENTRO STORICO E DI  
PIAZZA E. CERIO

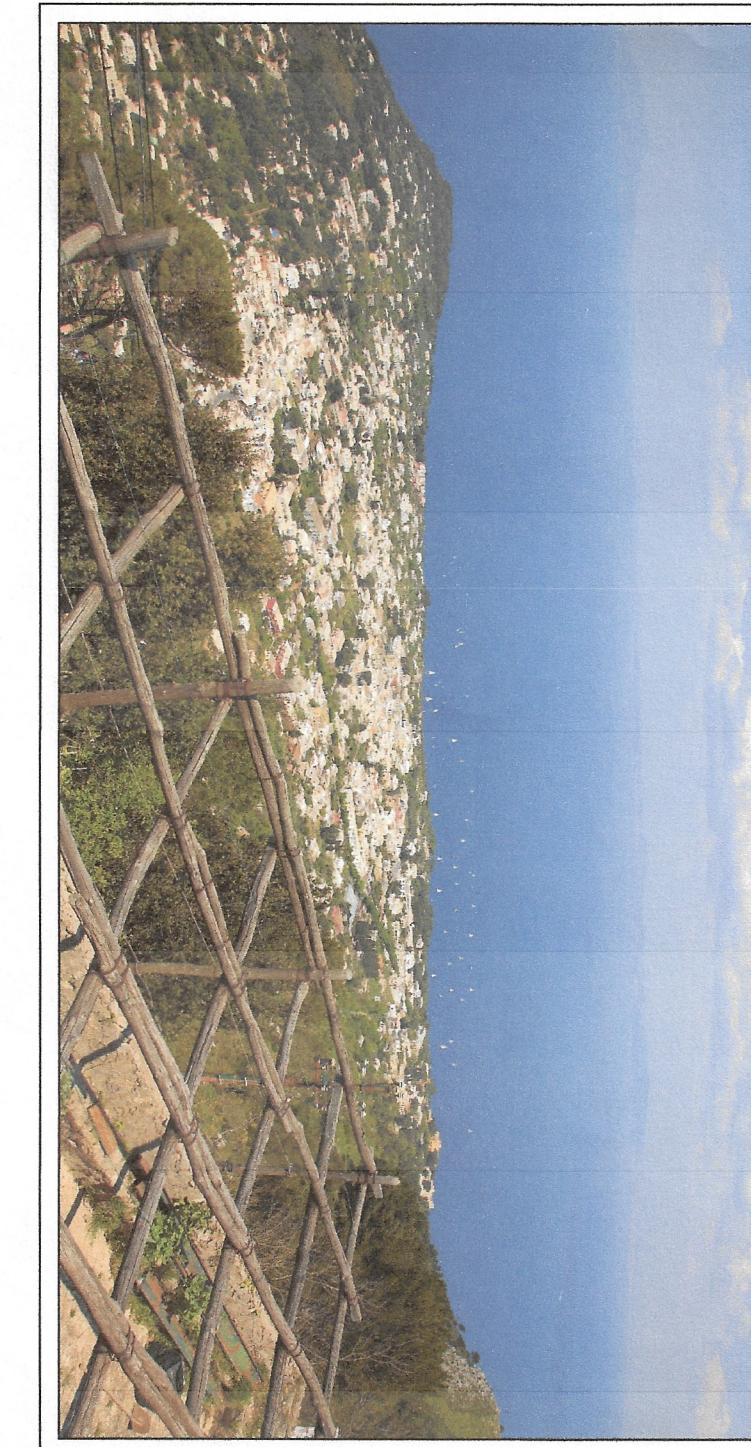

PROGETTISTA INCARICATO:  
CRESCELENZO ARIMELLO

GRUPPO DI LAVORO:  
GEOMETRA  
SERIO FEDERICO  
GIOVANNI  
SANTARELLA  
MICHAEL FERRARIO  
ARCHITETTO  
MARIANAFERLA  
GUILLERMO PALMIERI  
ARCHITETTO  
GERRARD OBIUS RUSSO

Dicembre 2019

È vietata qualsiasi riproduzione totale o parziale nei diversi mezzi di comunicazione

### TAVOLA 2

#### STATO DEI LUOGHI INQUADRAMENTO E PIANTA

#### LOTTO 1 - RIQUALIFICAZIONE TRATTO VIA G. ORLANDI

