

COMUNE DI ANACAPRI











PROGETTO ESECUTIVO

COMUNITA' ALLOGGIO E CENTRO SOCIALE POLIFUNZIONALE PER ANZIANI
PIAZZA SAN NICOLA

Foglio 6 - Pila 638 - Sub. 6, 7, 8 e 9



PROGETTO ARCHITETTONICO: STUDIO CAP PROGETTO STRUTTURALE: ING. RAFFAELE DI LAGRA PROGETTO IMPIANTI: ING. ANTONINO DI MAIO PROGETTO ELETTRICO: ING. LUIGI FERRARO	COMITENTE: PROPRIETA' COMUNE DI ANACAPRI Comitente Dott. Gaetano D'Amato Piazza San Nicola n° 14	
	PROGETTISTI INCARICATI: Architetti: Giuseppe Marfiliello Geometri: Sergio Frascino Geometra: Salvatore Sella	OGGETTO: STATO DEI LUOGHI PROSPETTI E SEZIONI
Collaboratori: Michele Ferraro, Luca Esposito, Giulia Pizzani, Marina Fanella, Gaetano Luisi Pizzo		DATA: Settembre 2020

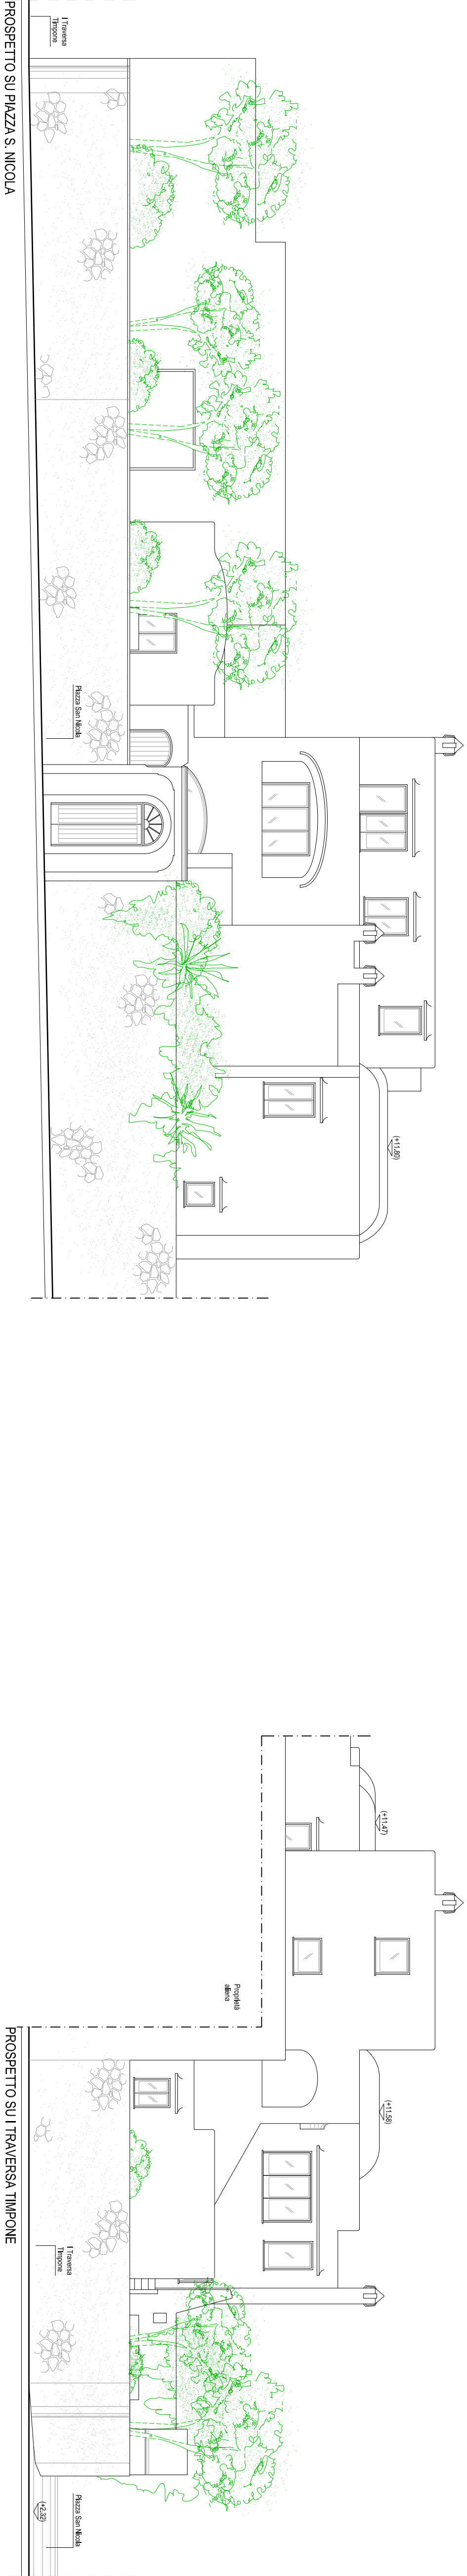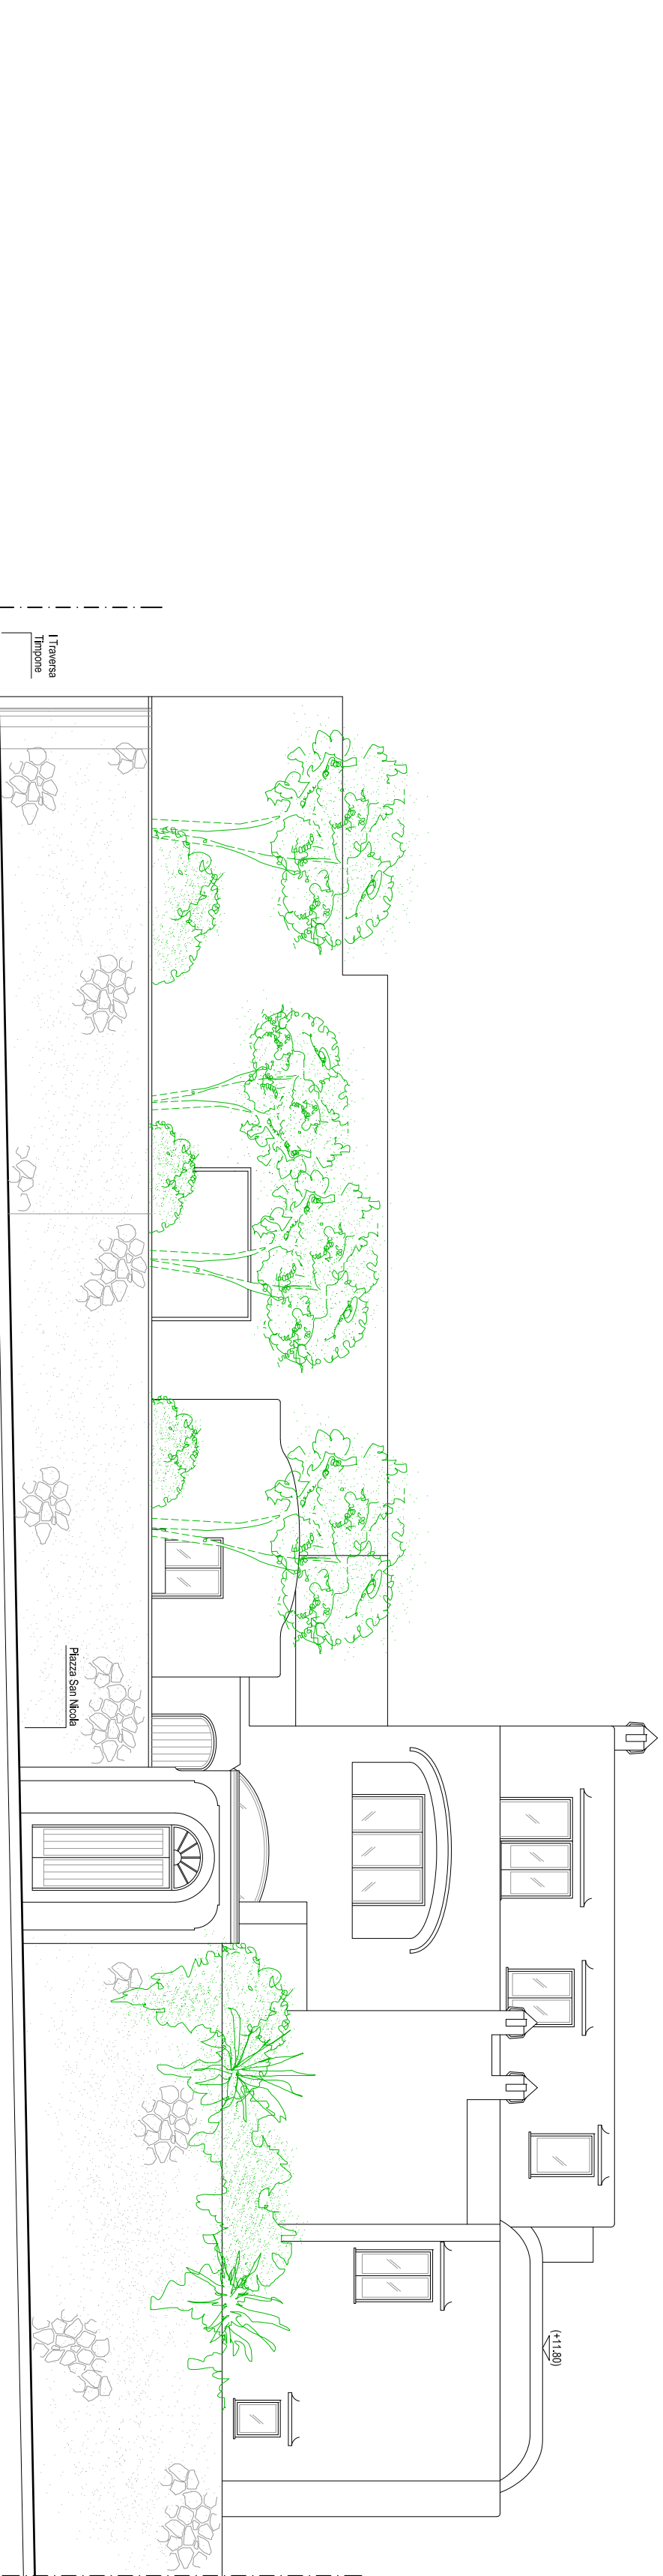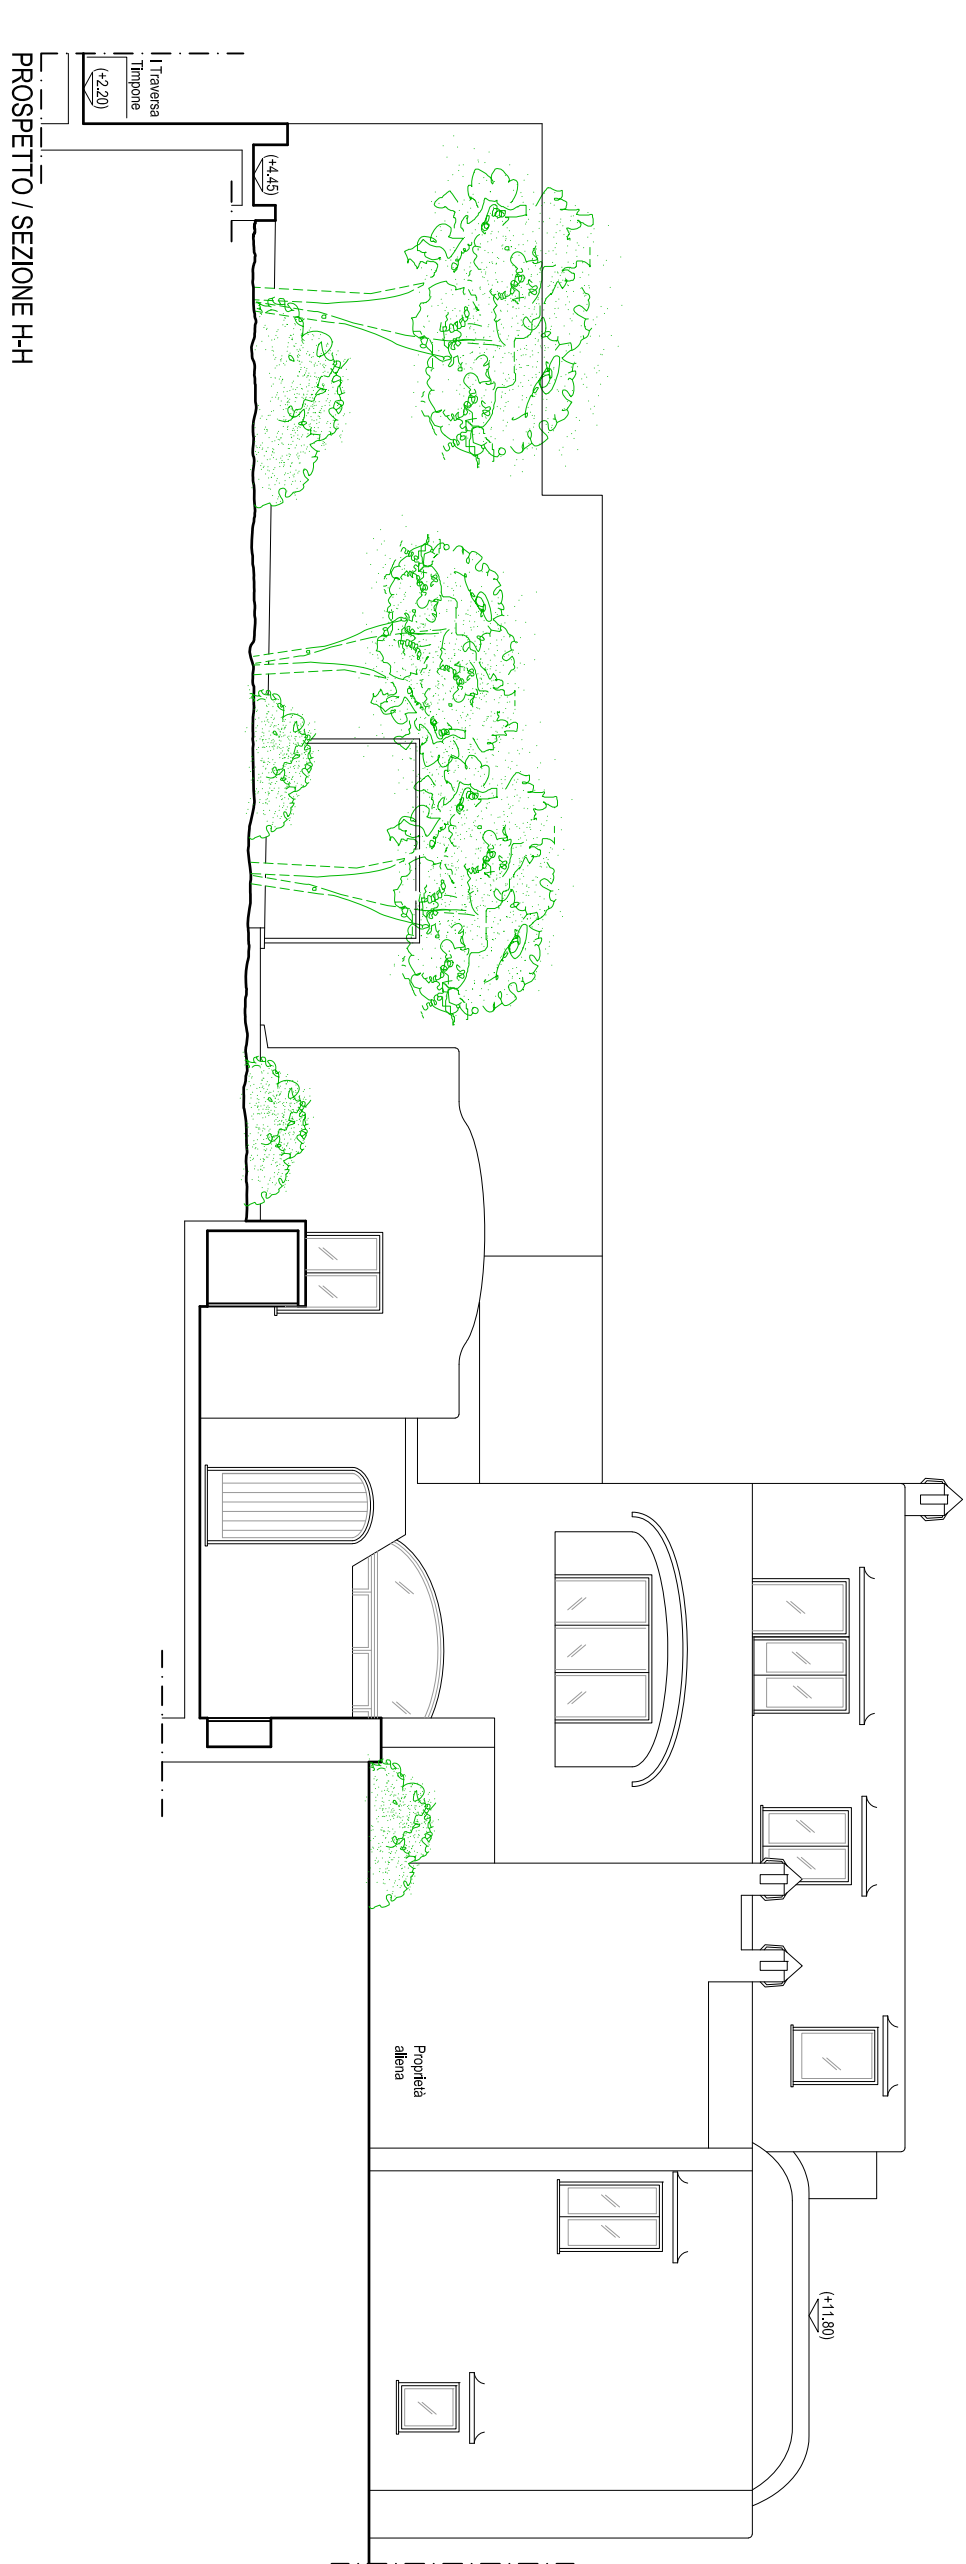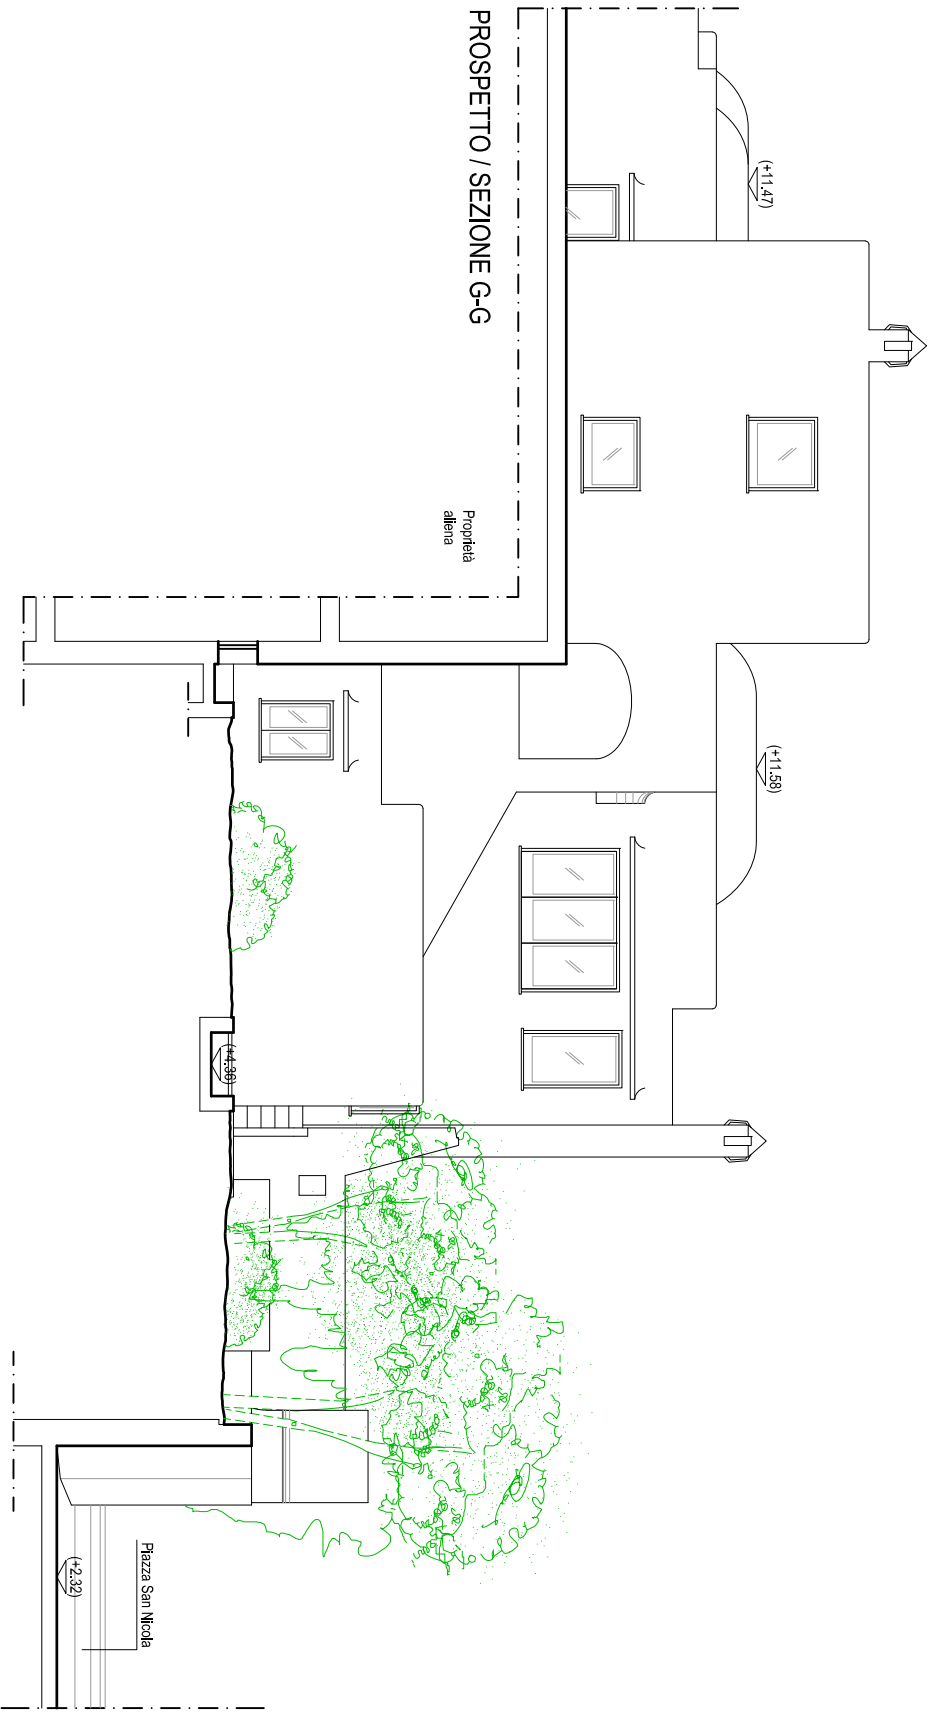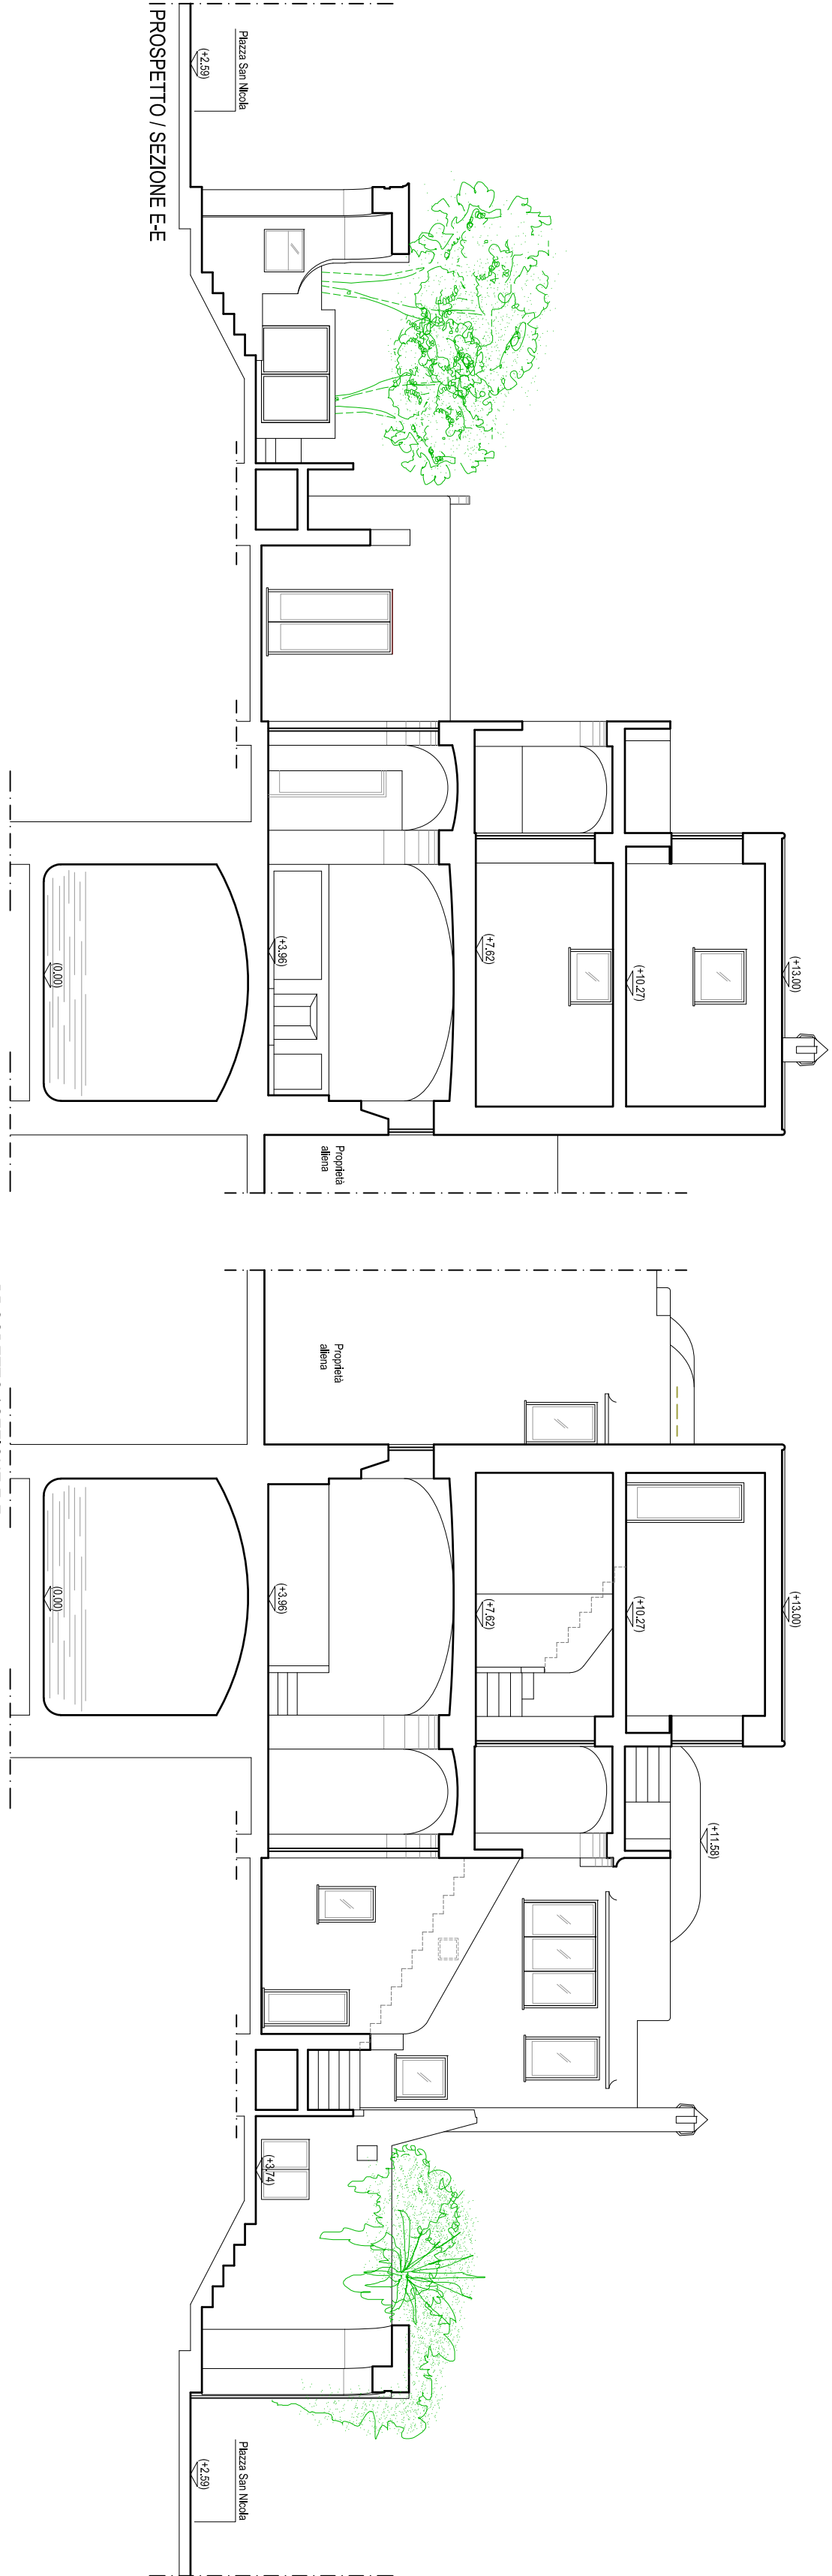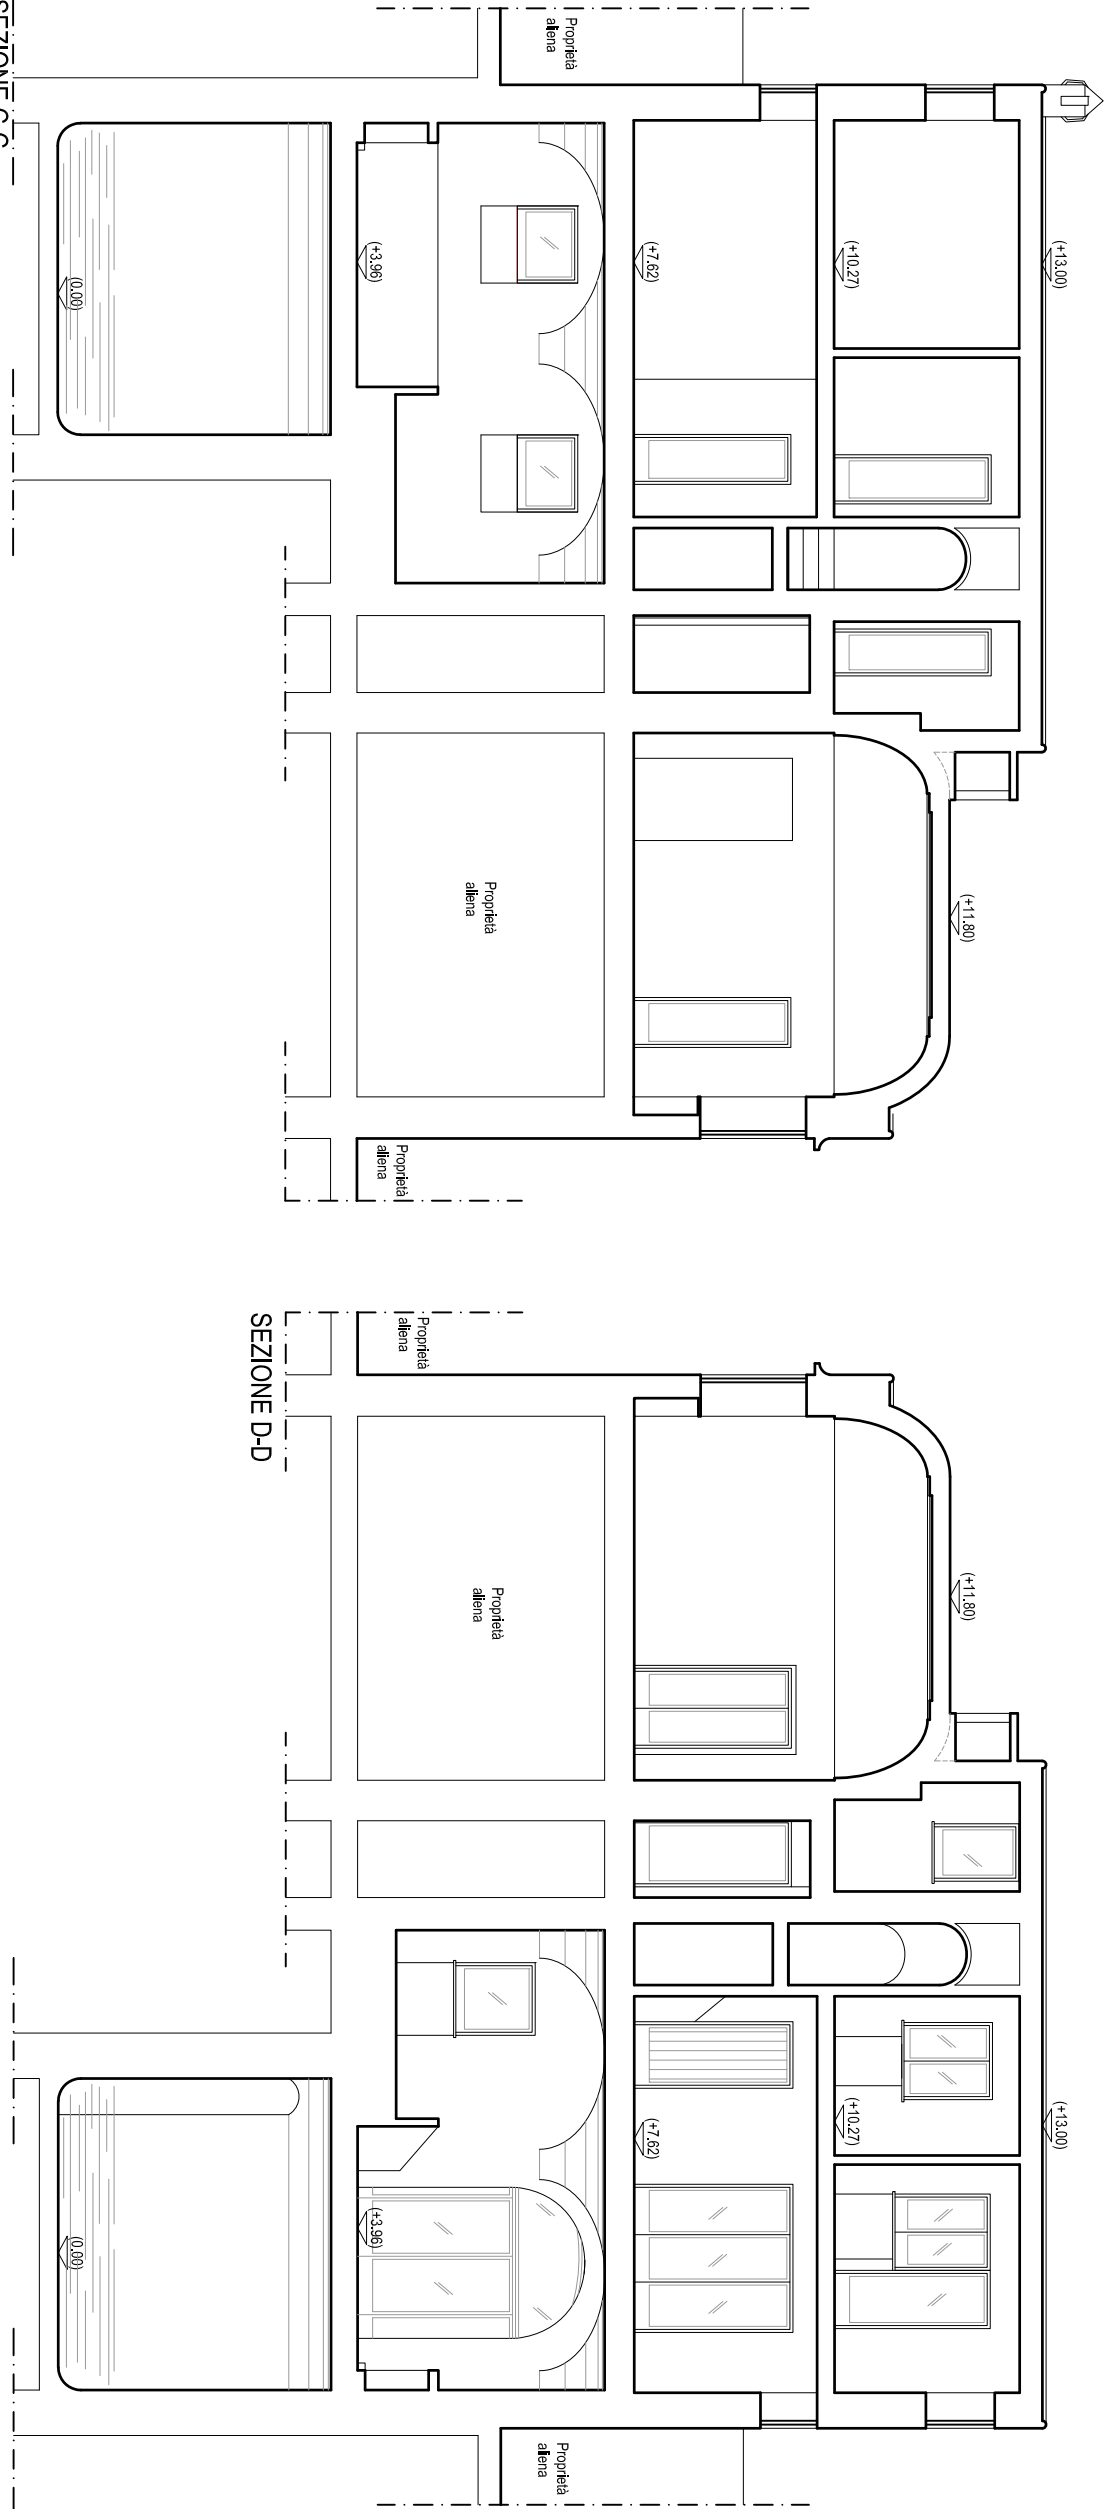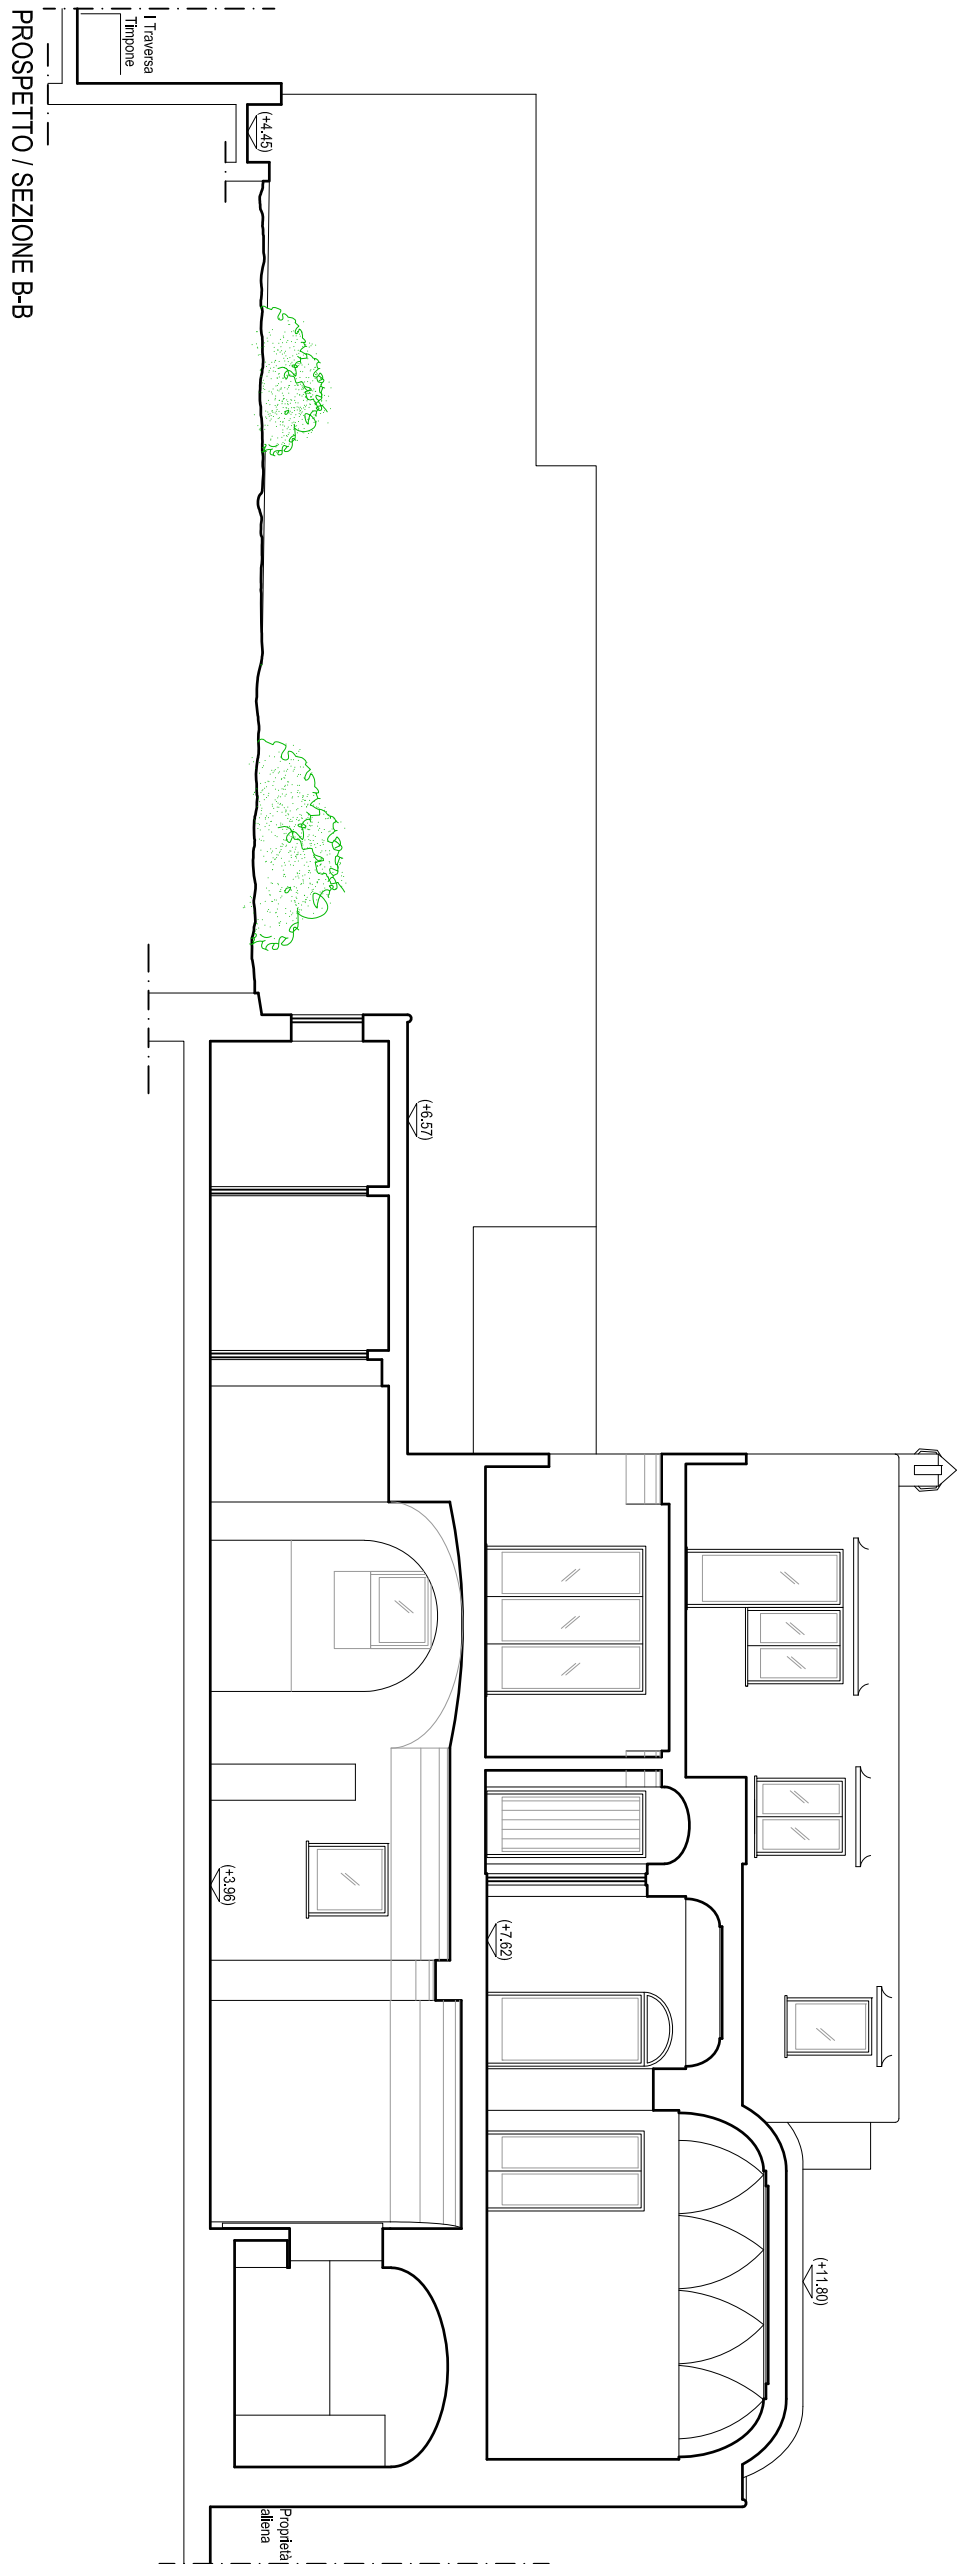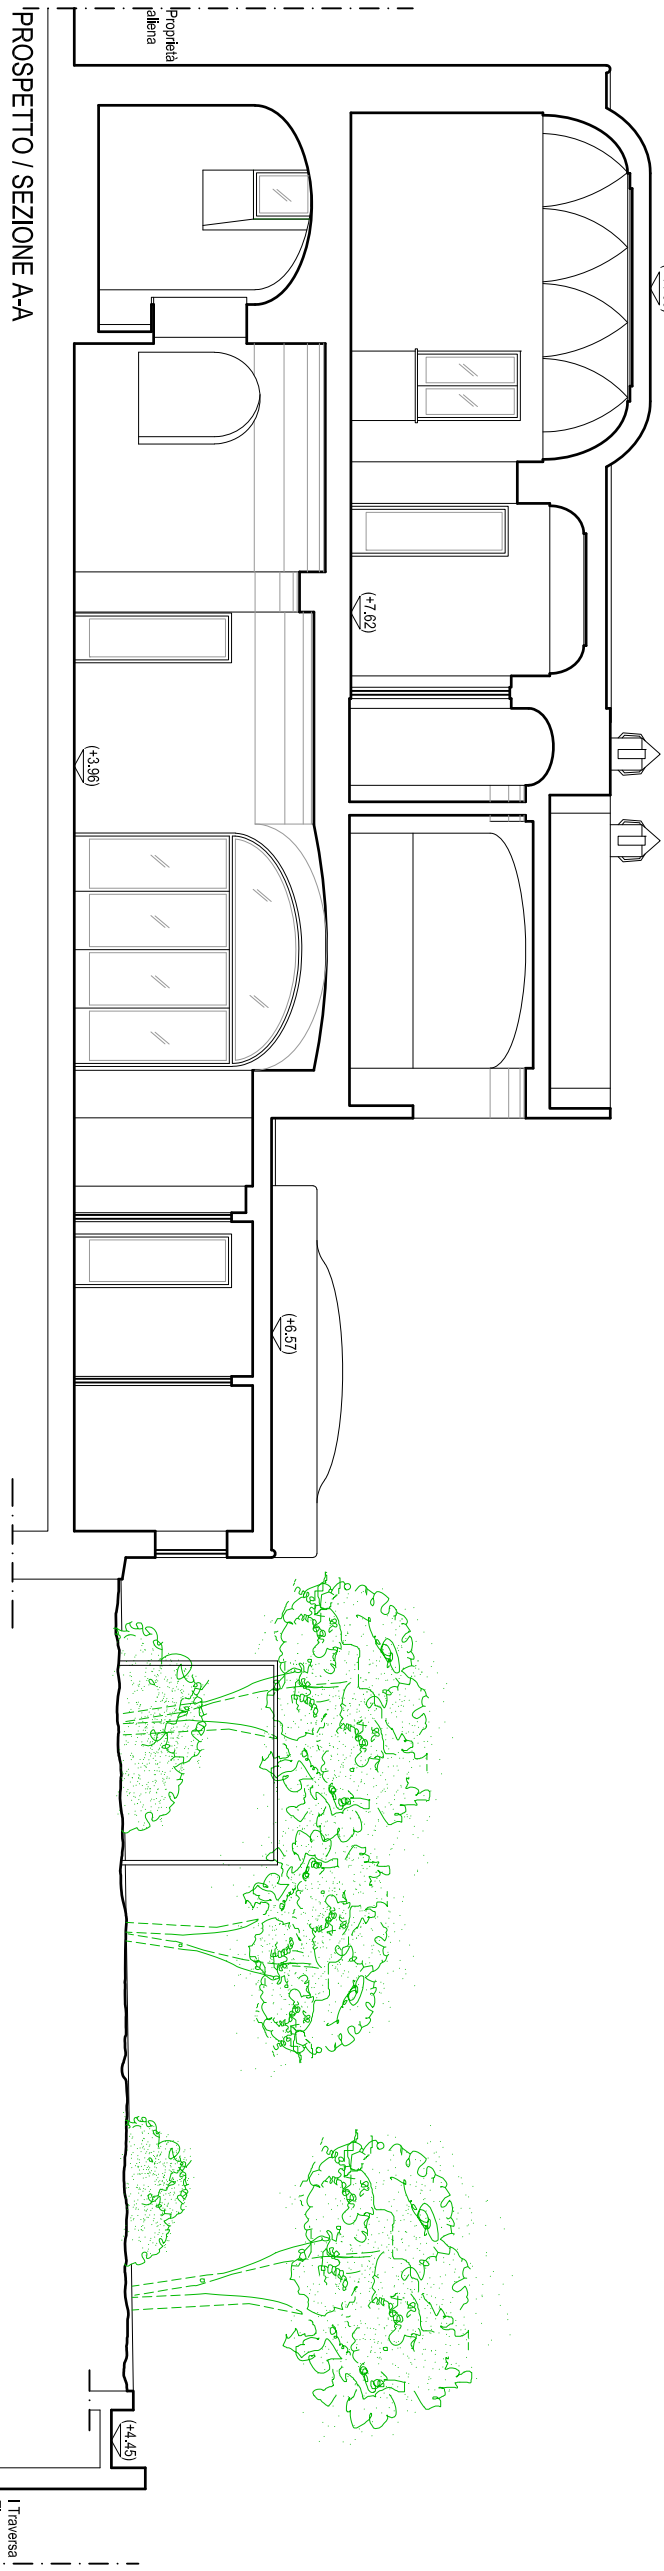

PROSPETTI / SEZIONI