



PROGETTO ESECUTIVO

COMUNITA' ALLOGGIO E CENTRO SOCIALE POLIFUNZIONALE PER ANZIANI
PIAZZA SAN NICOLA

Foglio 6 - P.lia 638 - Sub. 6, 7, 8 e 9



PROGETTO ARCHITETTONICO:
STUDIO CAP
PROGETTO STRUTTURALE:
ING. RAFFAELE DI LIOGRA
PROGETTO IMPIANTI:
ING. ANTONINO DI MAMO
PROGETTO ELETTRICO:
ING. LUIGI FERRARO

La presente opera è stata progettata e progettata in conformità con le norme tecniche di attuazione del Piano Urbanistico Comunale (PUC) n. 1/14.

TAVOLA:

4/A


OGGETTO:

PROGETTO
PIANTE
scala 1:100


DATA: Settembre 2020

Collaboratori:
Architetti: Lorenzo Esposito, Gennaro Palmieri, Maria Frattola, Gennaro Lelli Russo


PROGETTISTI INCARICATI:
Anastasio Crescenzo Marfiliello
Gennaro Sergio Frattola
Gennaro Salvatore Salvo

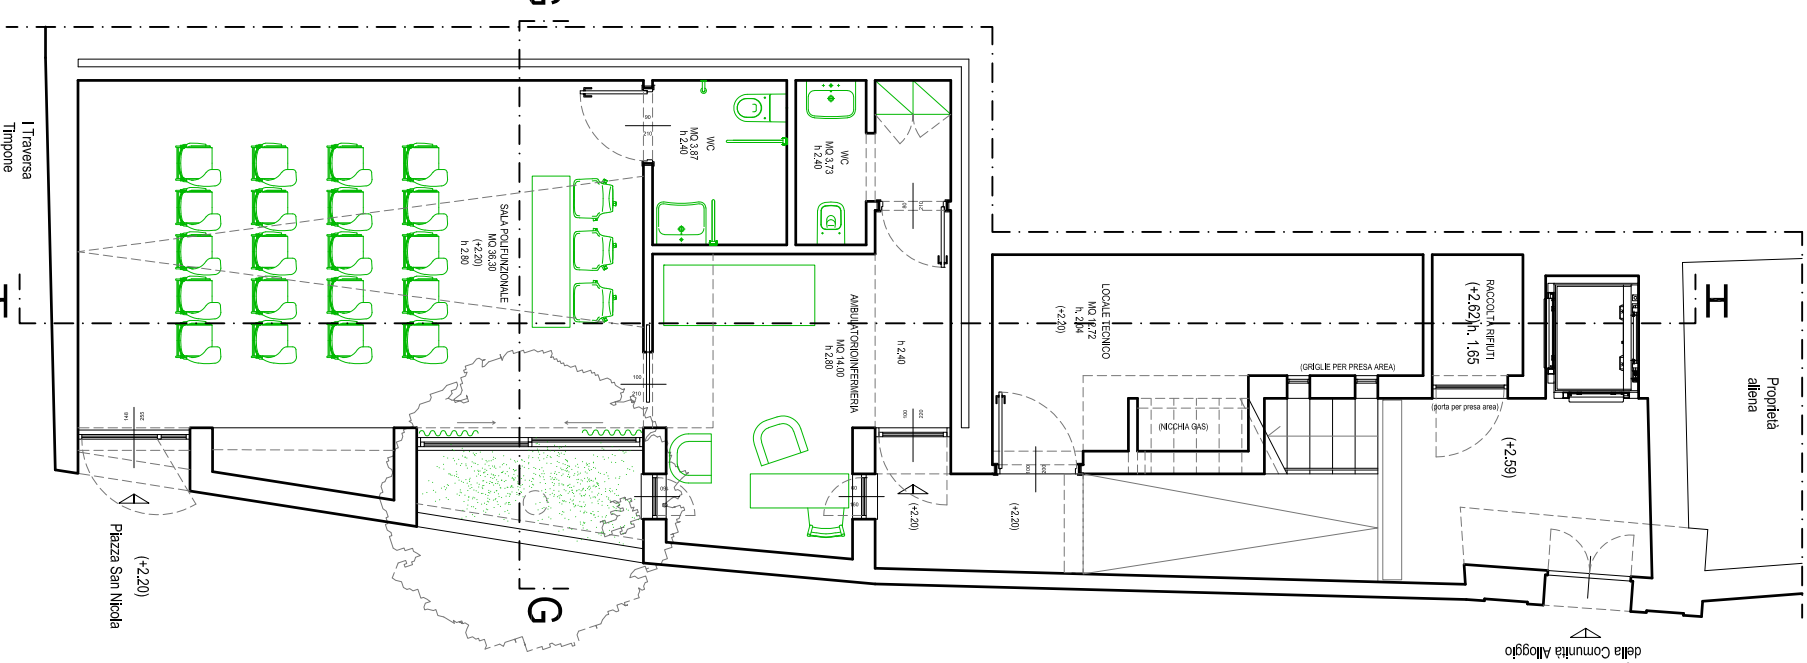


SALA POLIFUNZIONALE / AMBULATORIO
PIANTA A QUOTA + 2.20

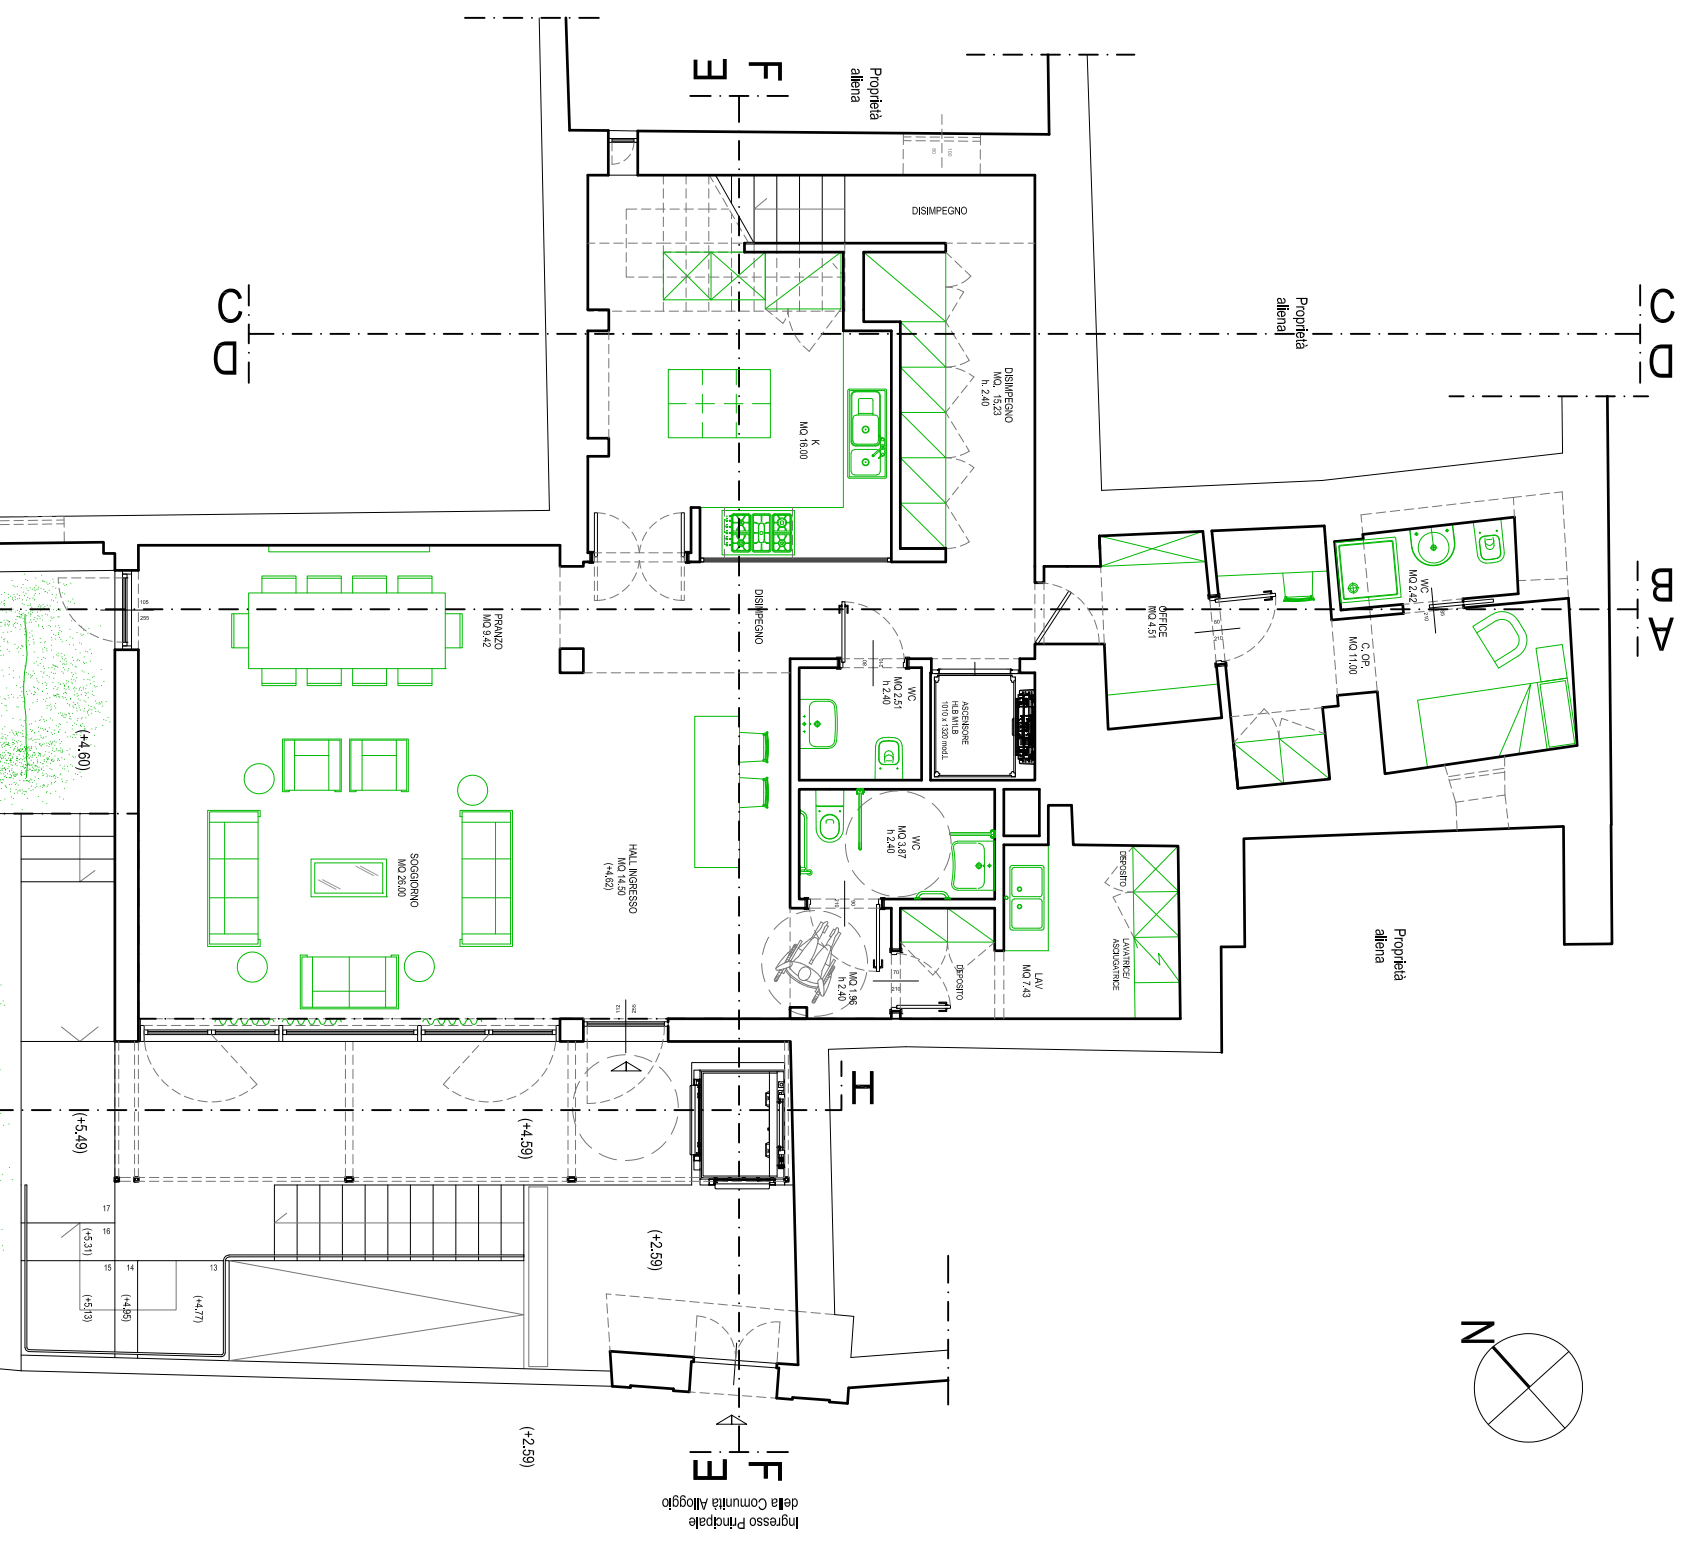

PIANO PRIMO
PIANTA A QUOTA + 7.82

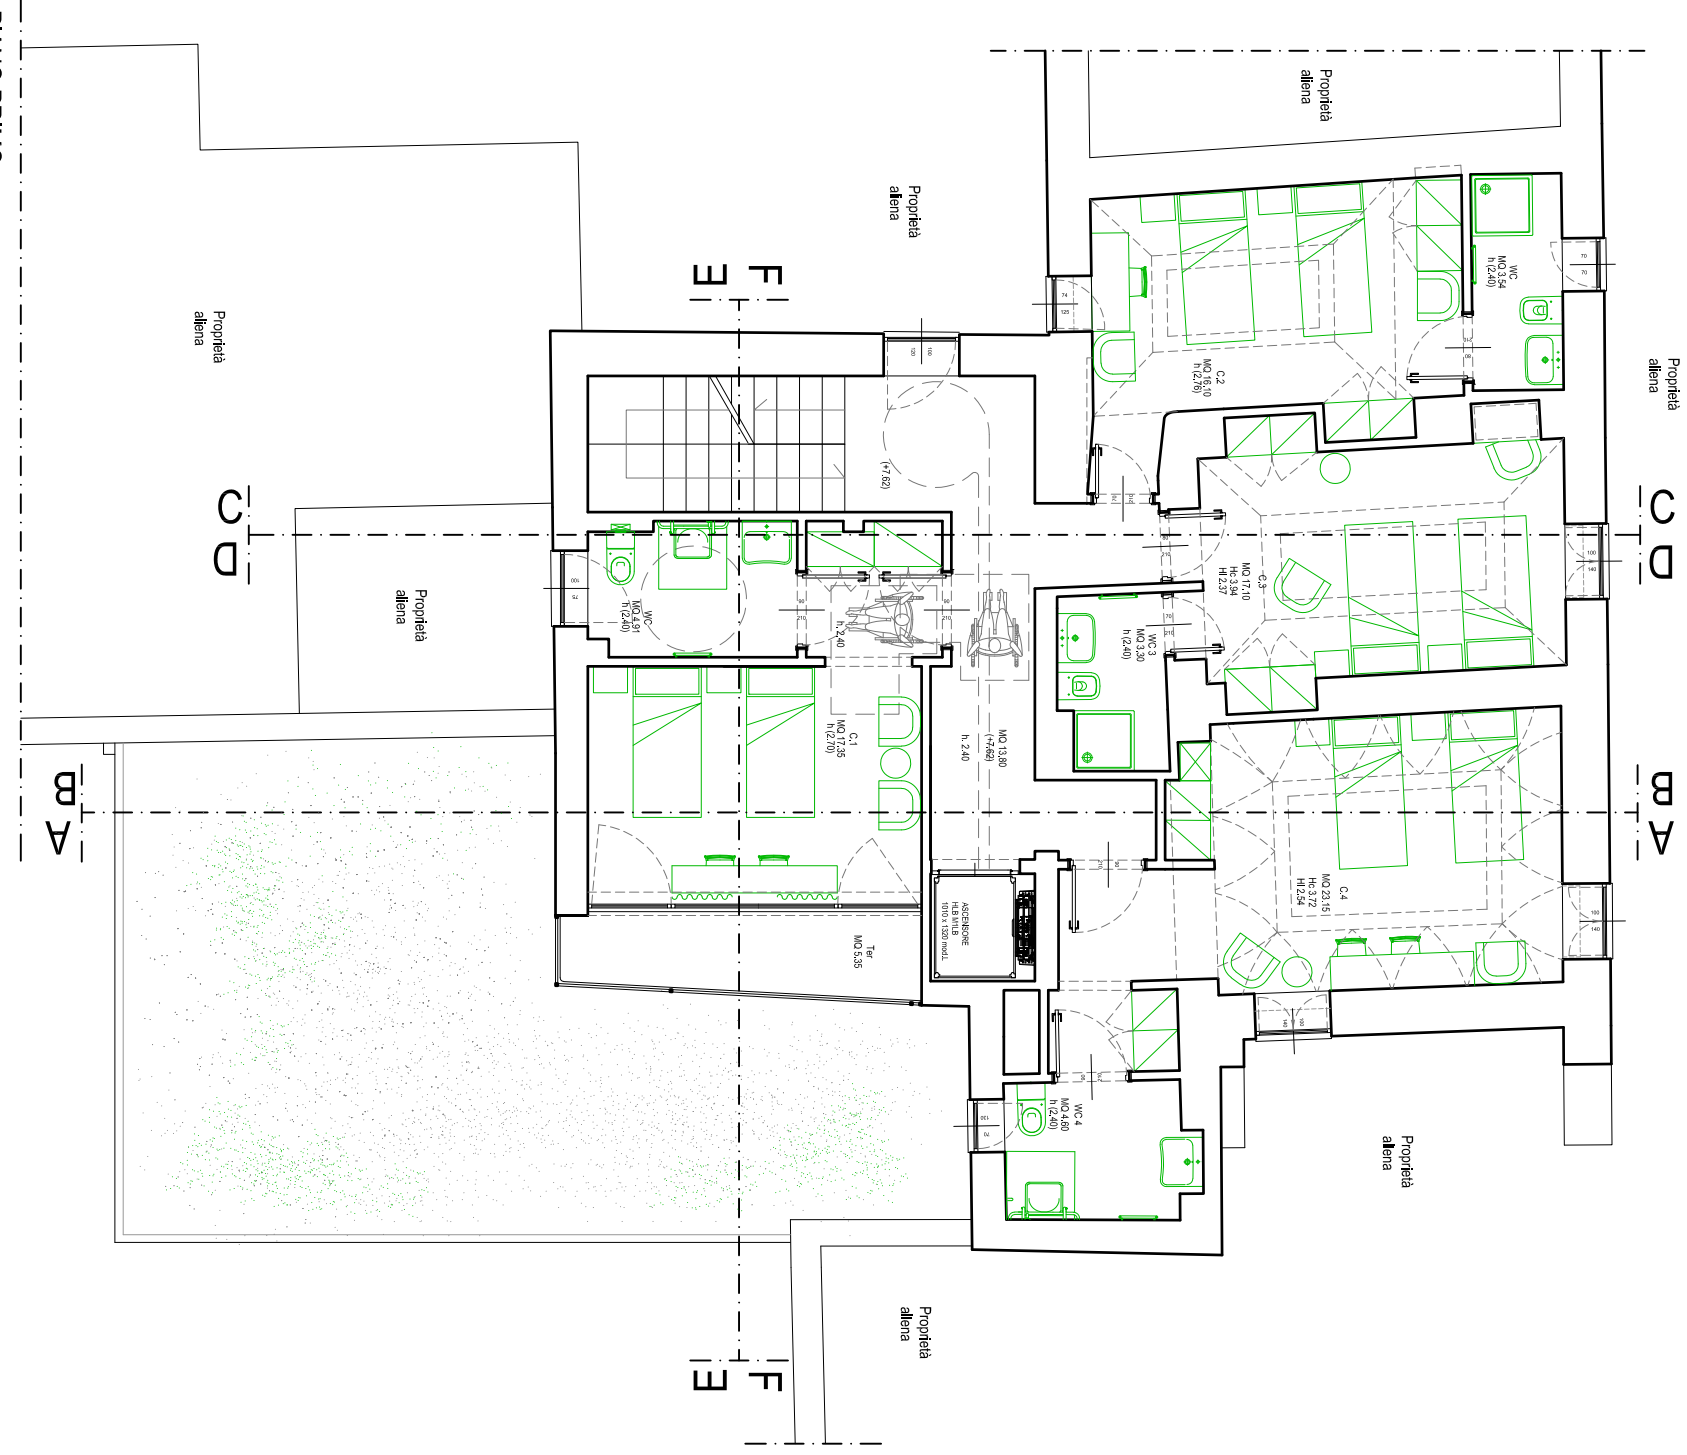

PIANO SECONDO
PIANTA A QUOTA + 10.82

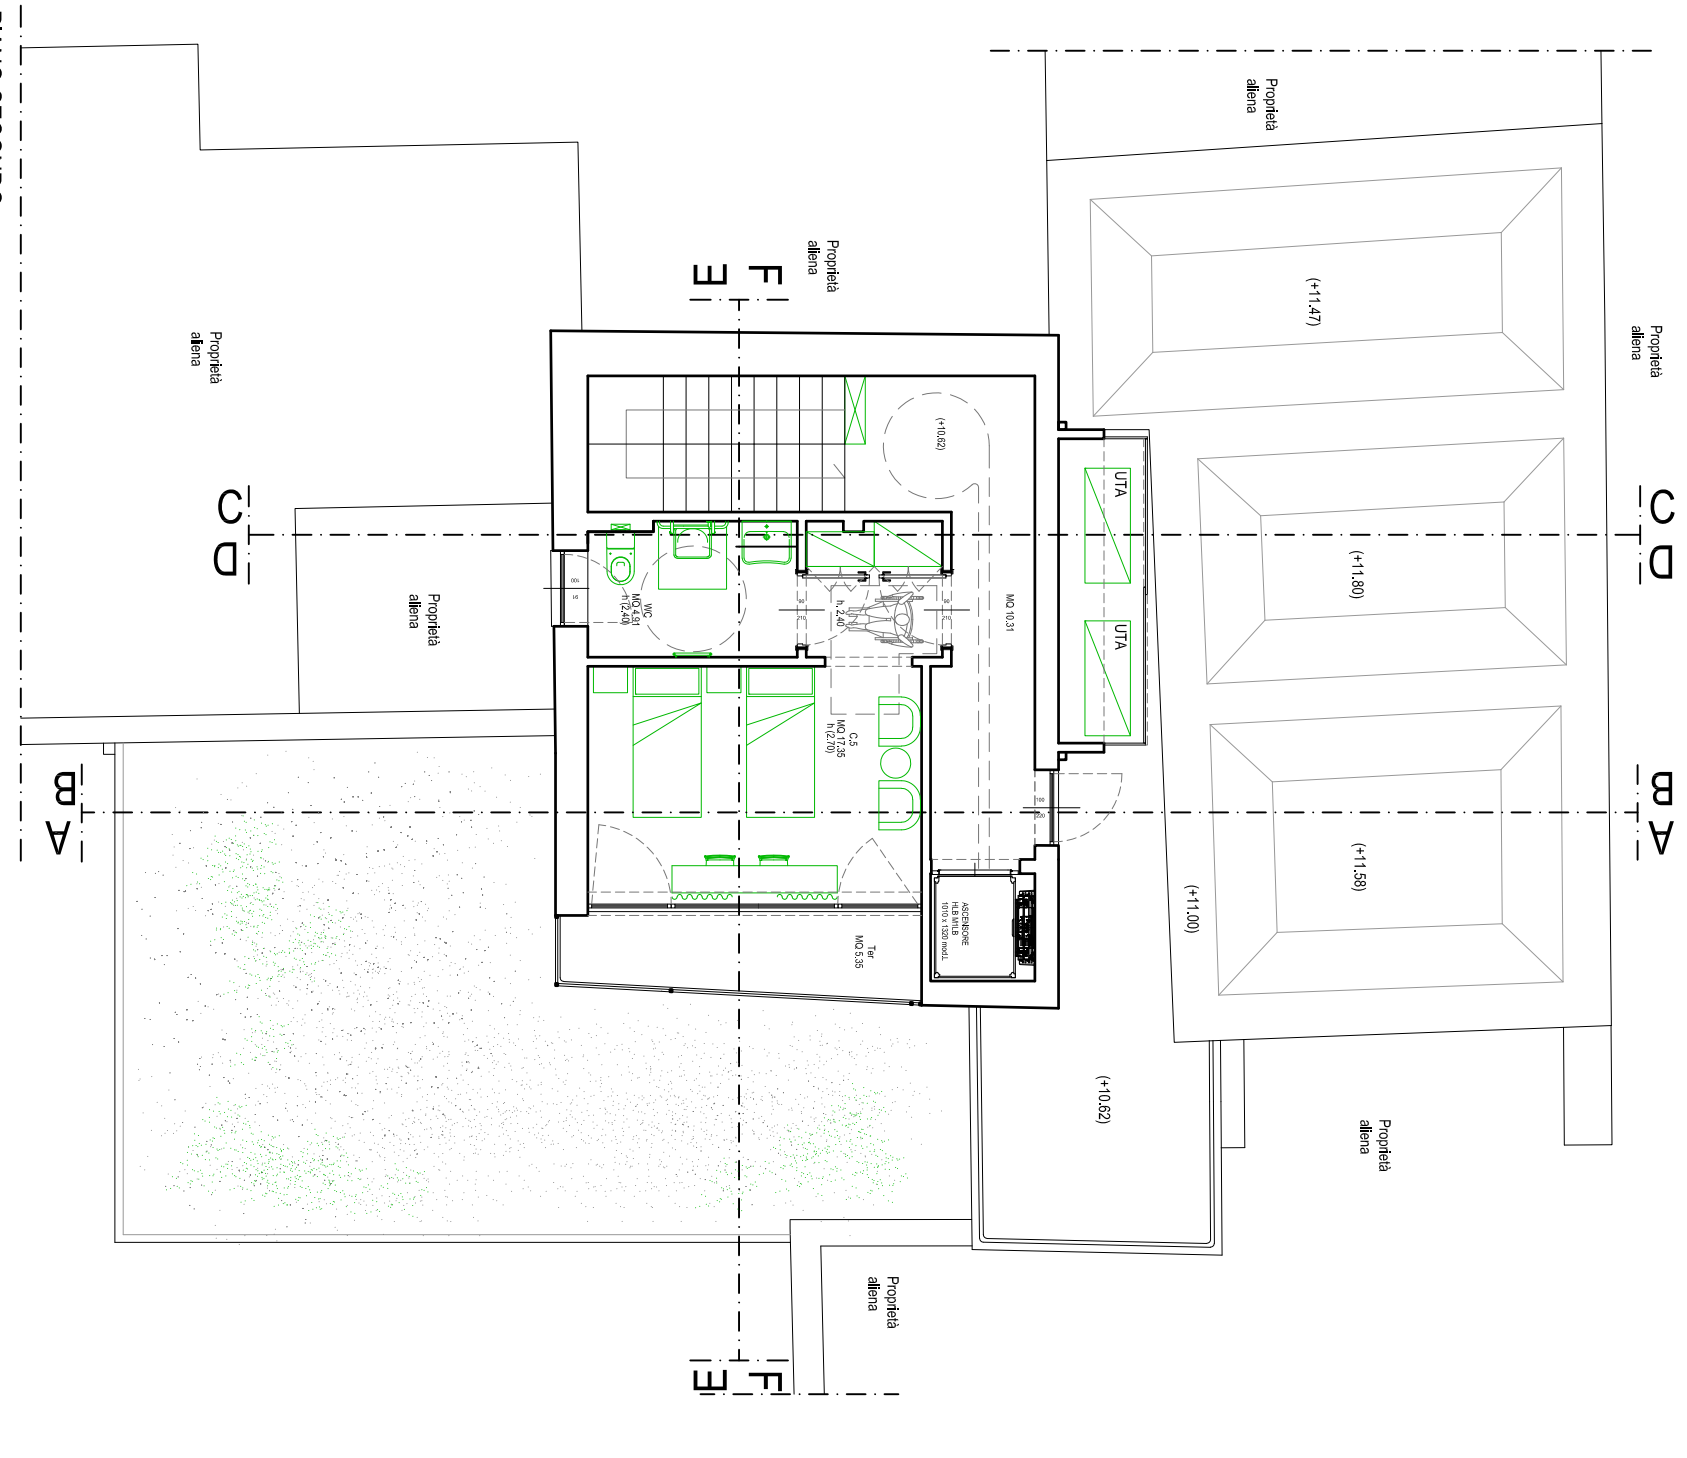

PIANTA DELLE COPERTURE

