



PROGETTO ARCHITETTONICO:

STUDIO CAP

PROGETTO STRUTTURALE:

ING. RAFFAELE DI LAGRA

PROGETTO IMPIANTI:

ING. ANTONINO DI MAMO

PROGETTO ELETTRICO:

ING. LUIGI FERRARO

TAVOLA:

4/B

È vietata espressamente la ristampa o l'uso non autorizzato
senza permesso scritto dal progettista (art. 17, comma 2,
del D.Lgs. n. 56 del 2/3/97).

COMITENTE:

PROPRIETA' COMUNE DI ANACAPRI
Comitente: Dott. Gaetano D'Amato
Piazza San Nicola n° 14



Studio CAP - Architettura e paesaggio
Via Roma, 10 - 80060 Anacapri (NA)
Tel. 081 868 638 - Fax 081 868 639
E-mail: studio.cap@studio-cap.it

PROGETTISTI INCARICATI:

Architetti: Carmine Marfella

Gaetano Soragni Frenisco


Gaetano Salvatore Sella

Collaboratori:


Michela Ferraro, Luca Esposito, Giulia Pizzani, Marina Fenucci, Gaetano Luisi Russo

DATA: Settembre 2020

PROGETTO
SEZIONI E PROSPETTI
scala 1:100

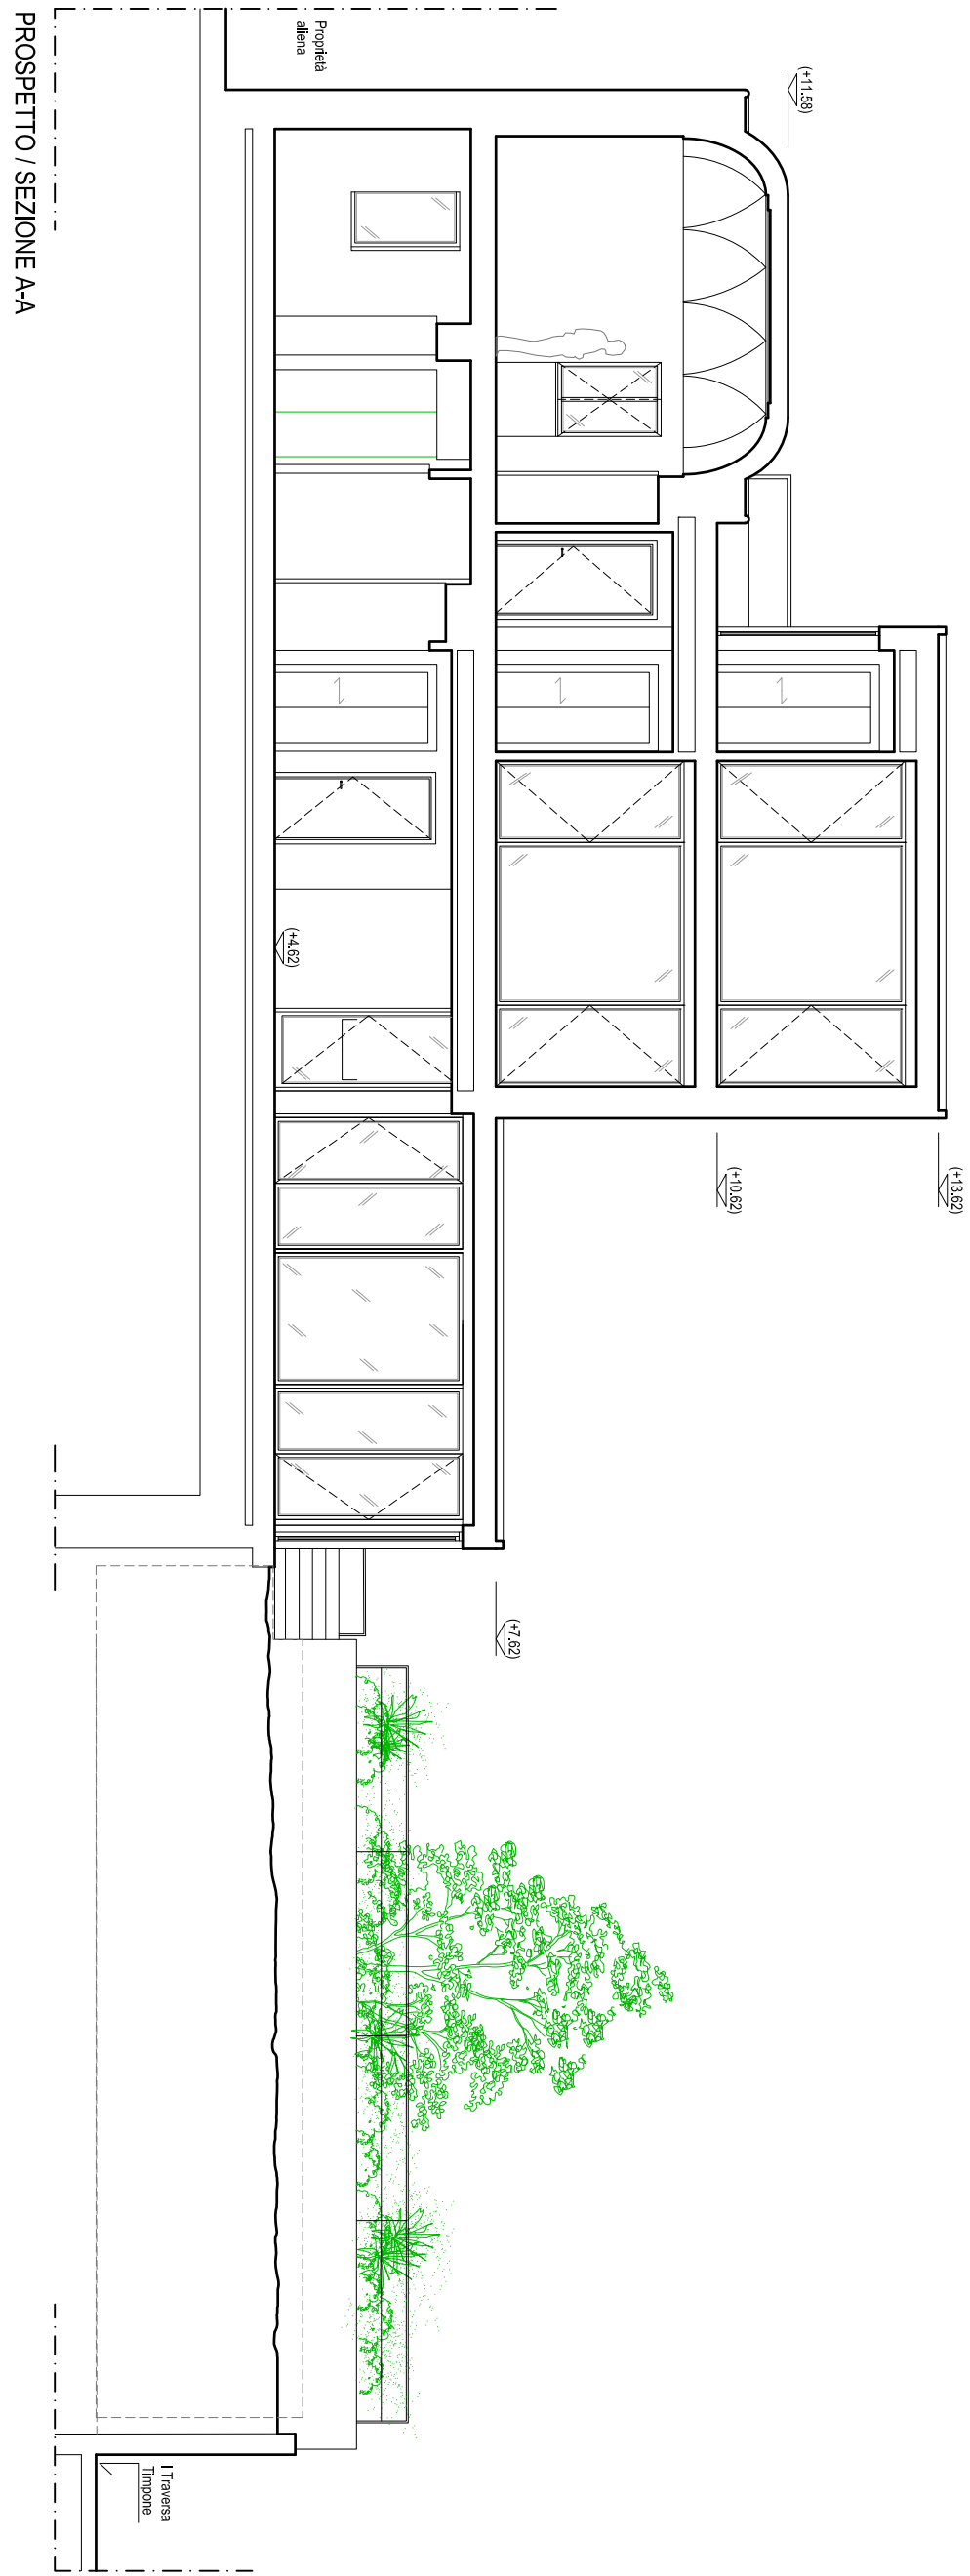


PROSPETTO / SEZIONE AA

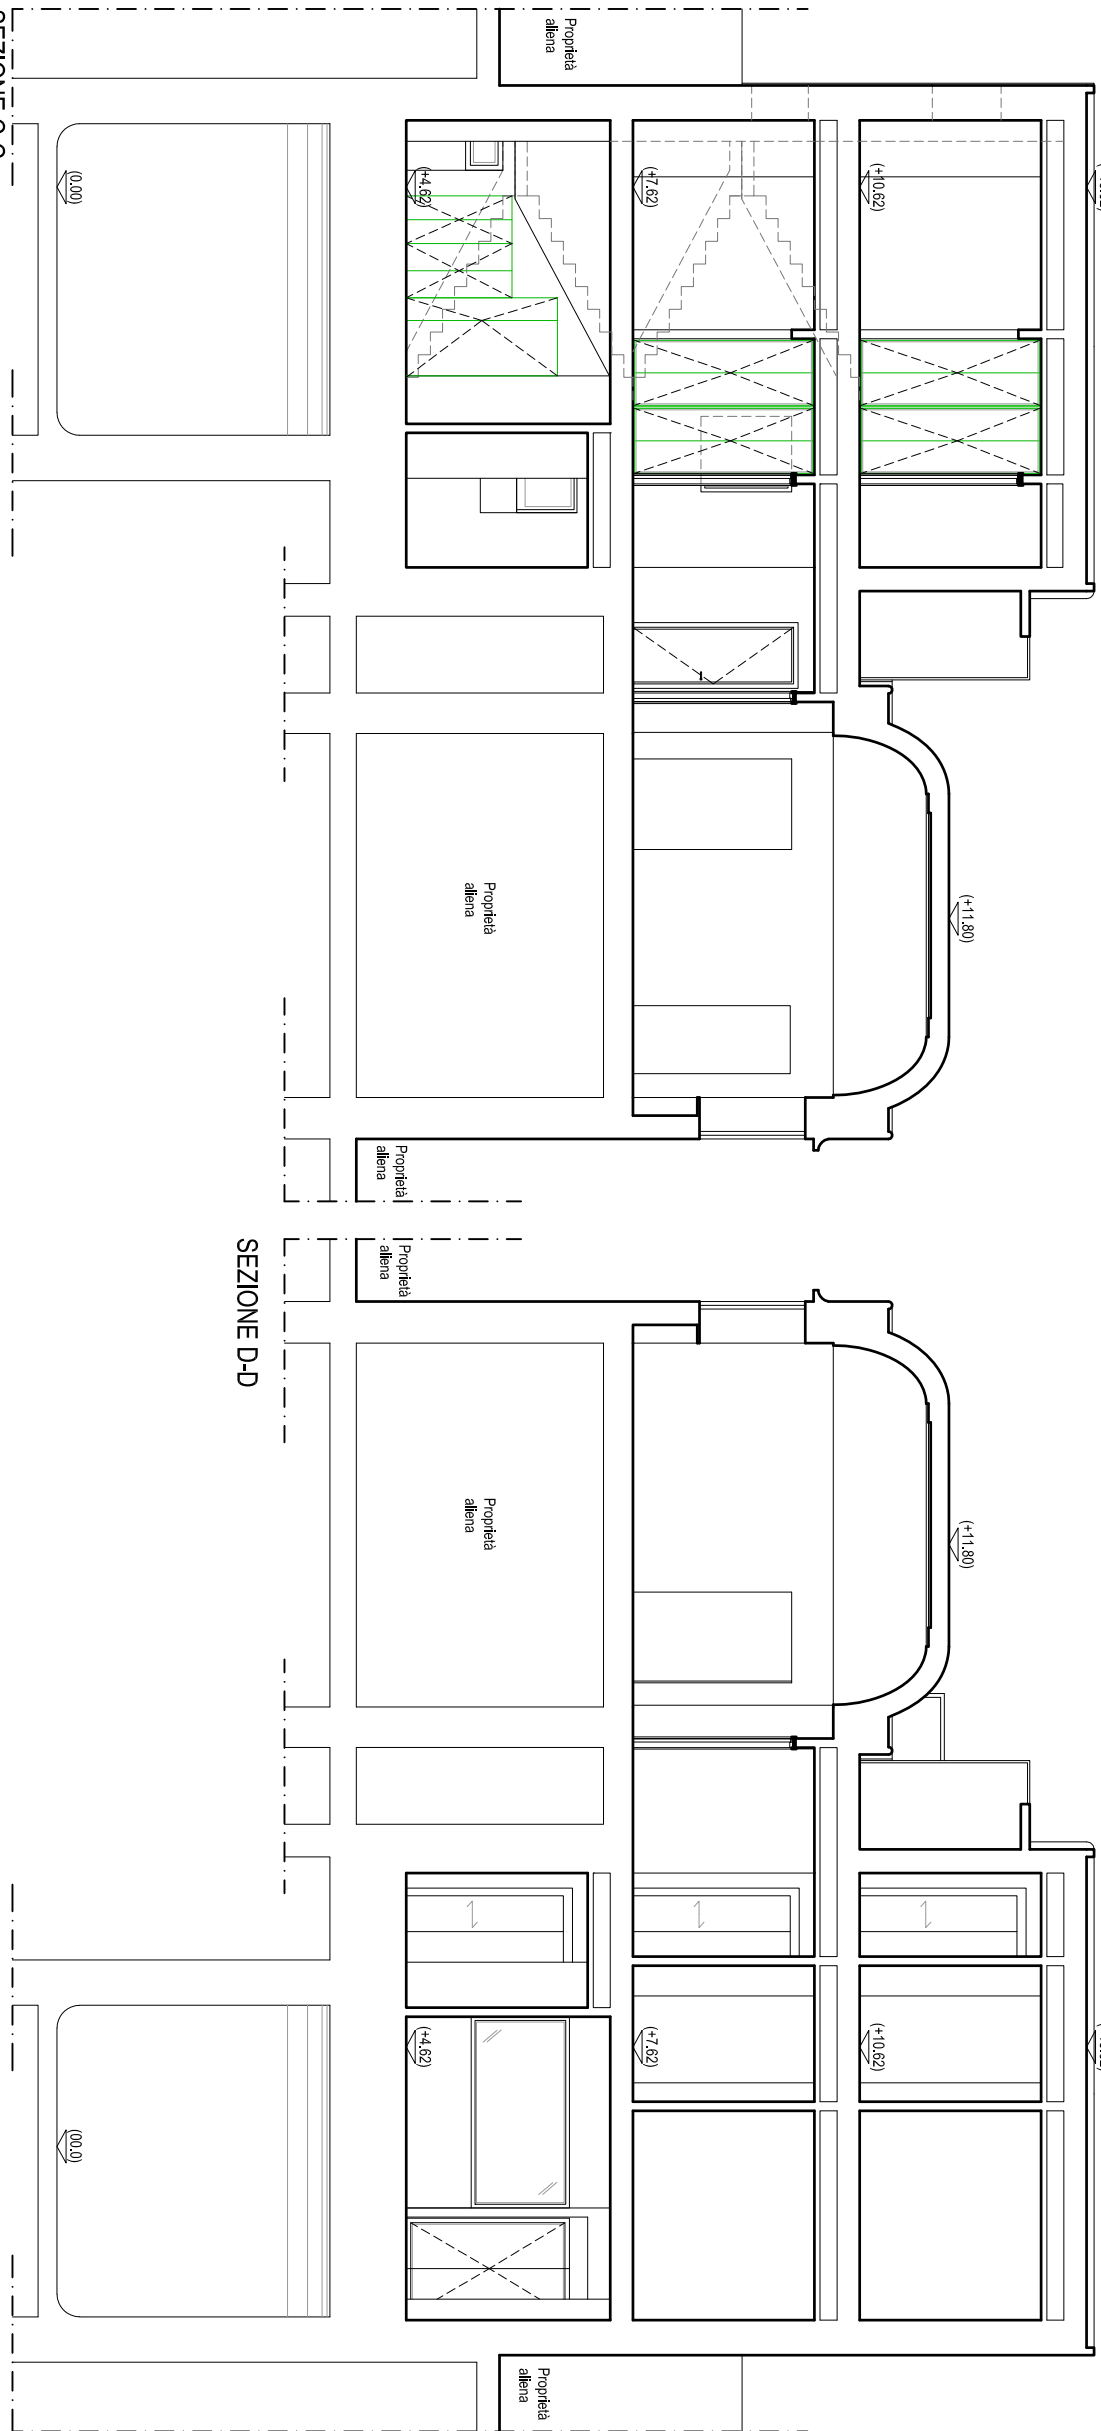


SEZIONE CC


SEZIONE DD

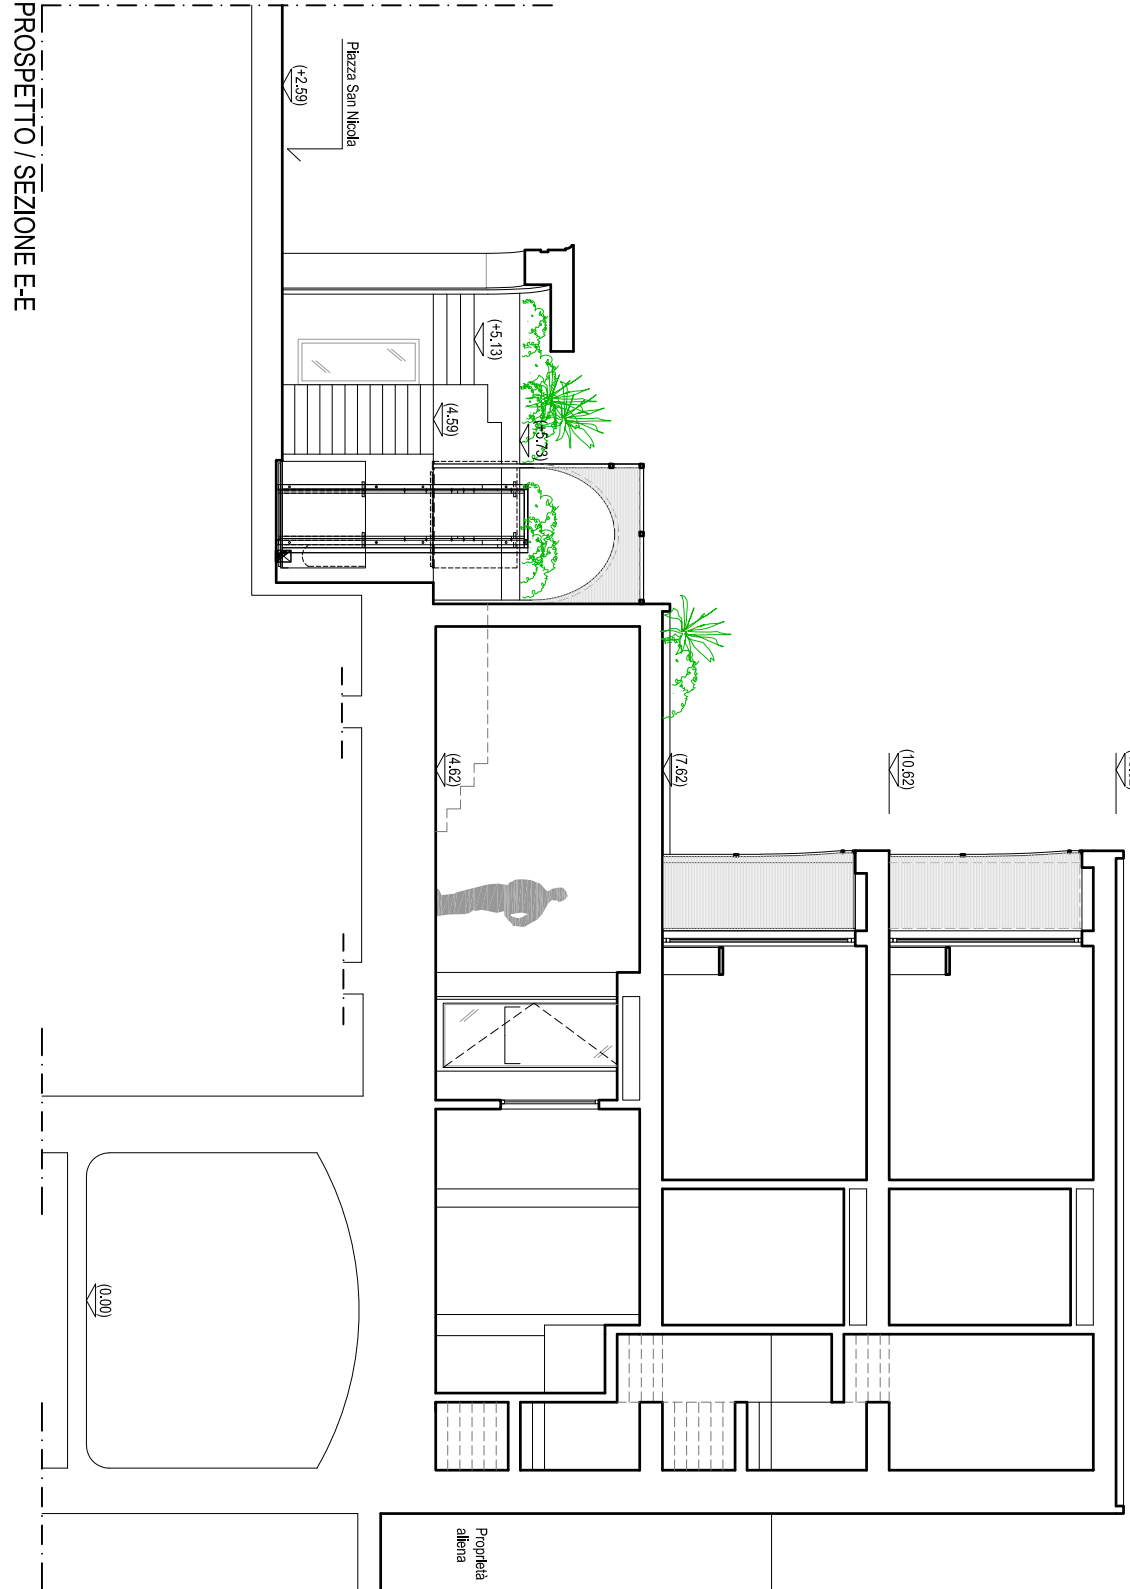


PROSPETTO / SEZIONE EE

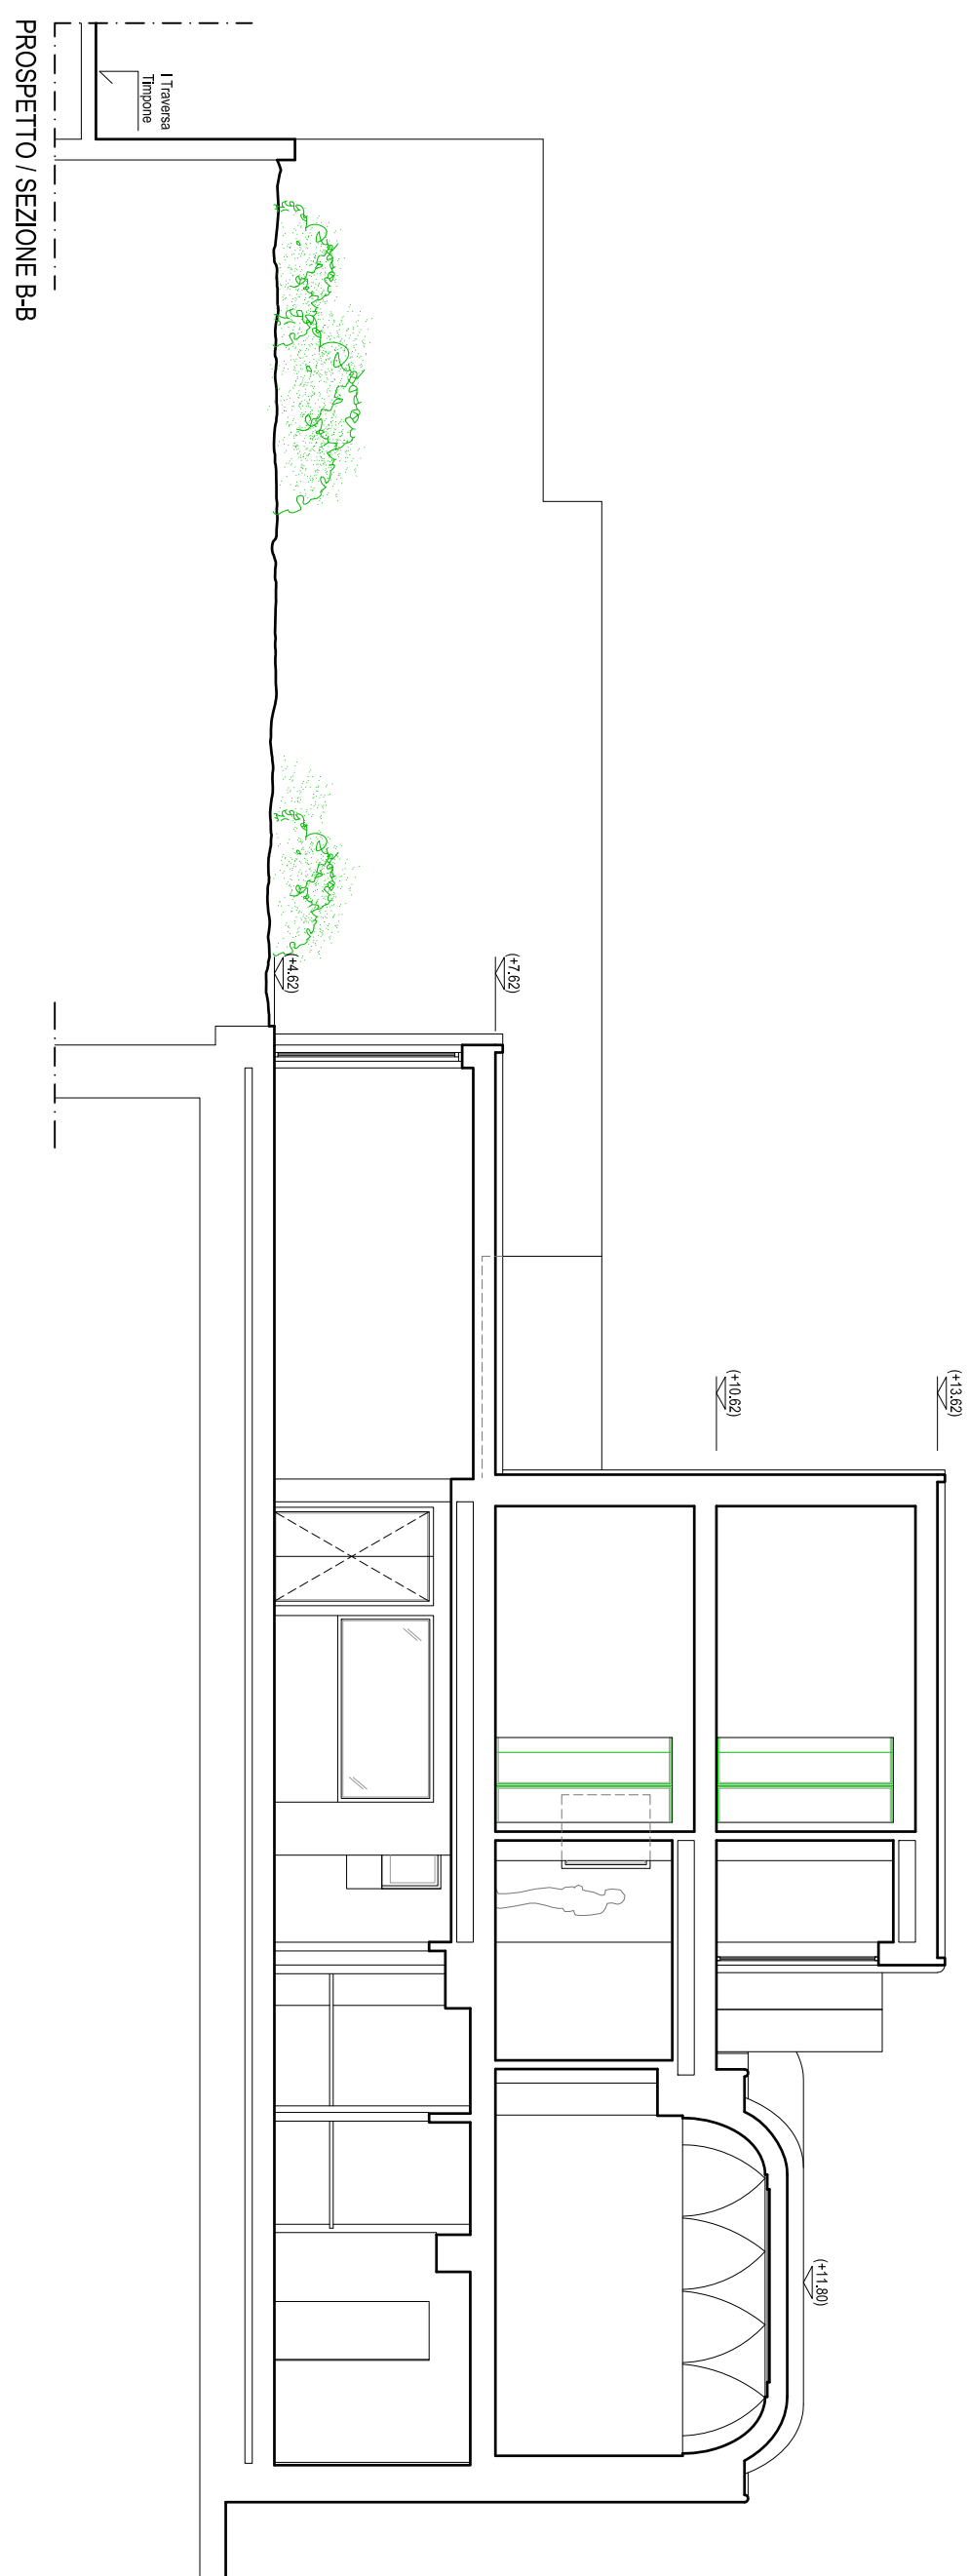


PROSPETTO / SEZIONE BB

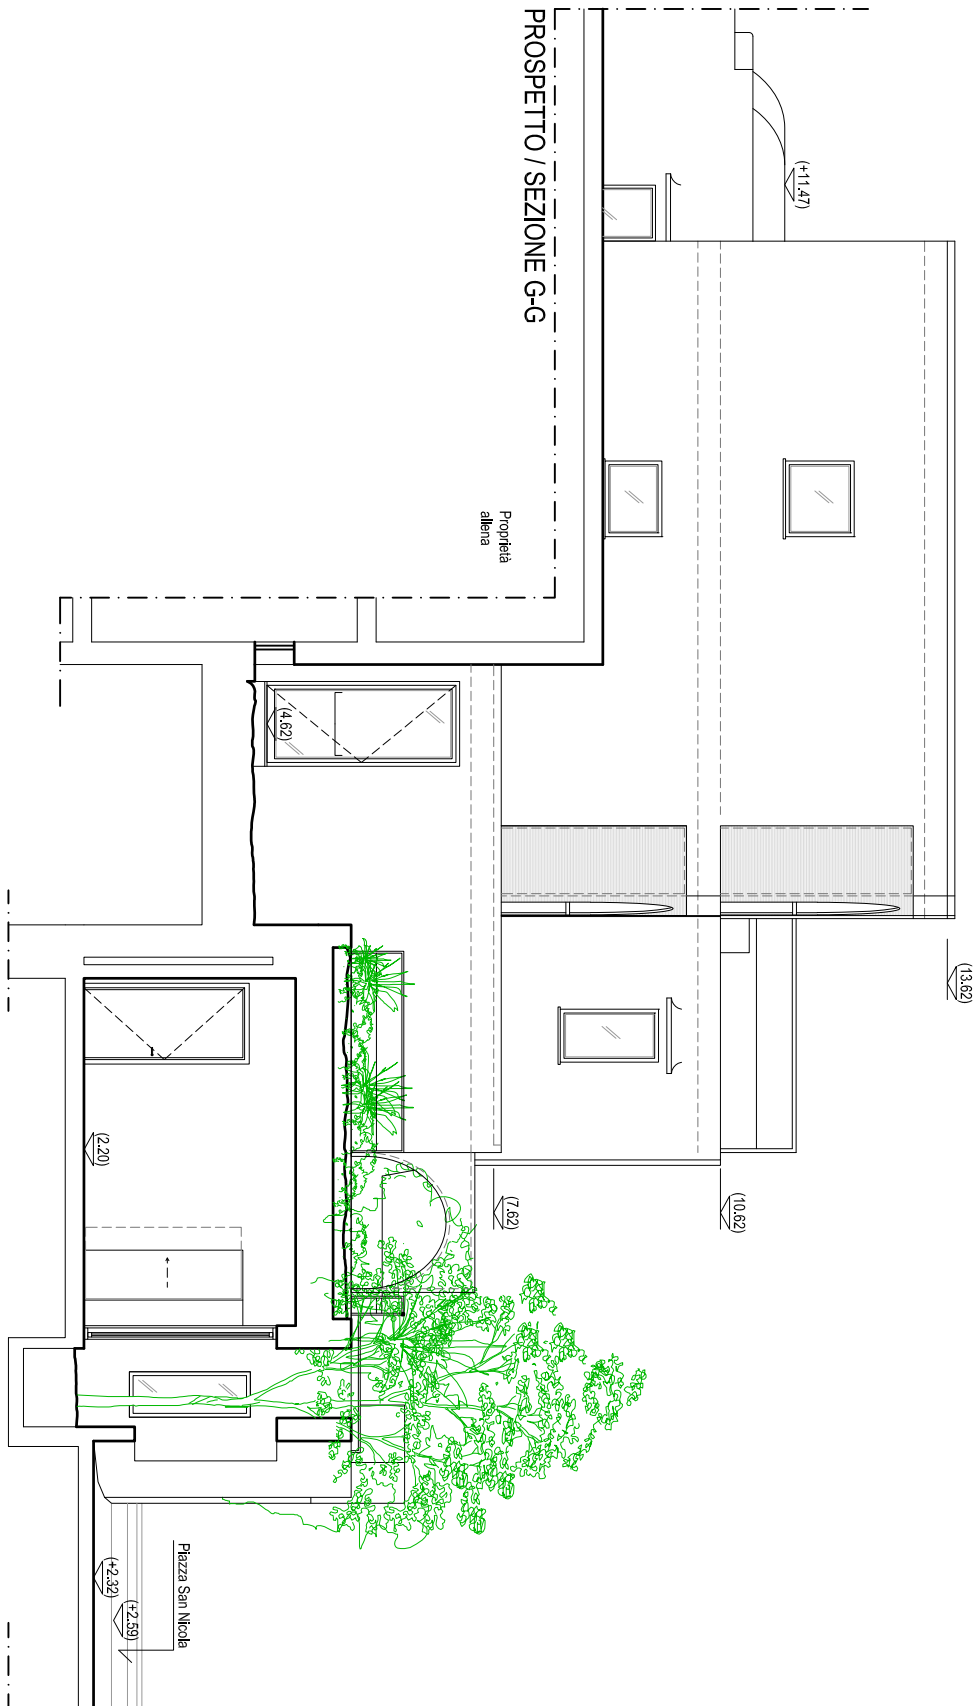


PROSPETTO / SEZIONE GG

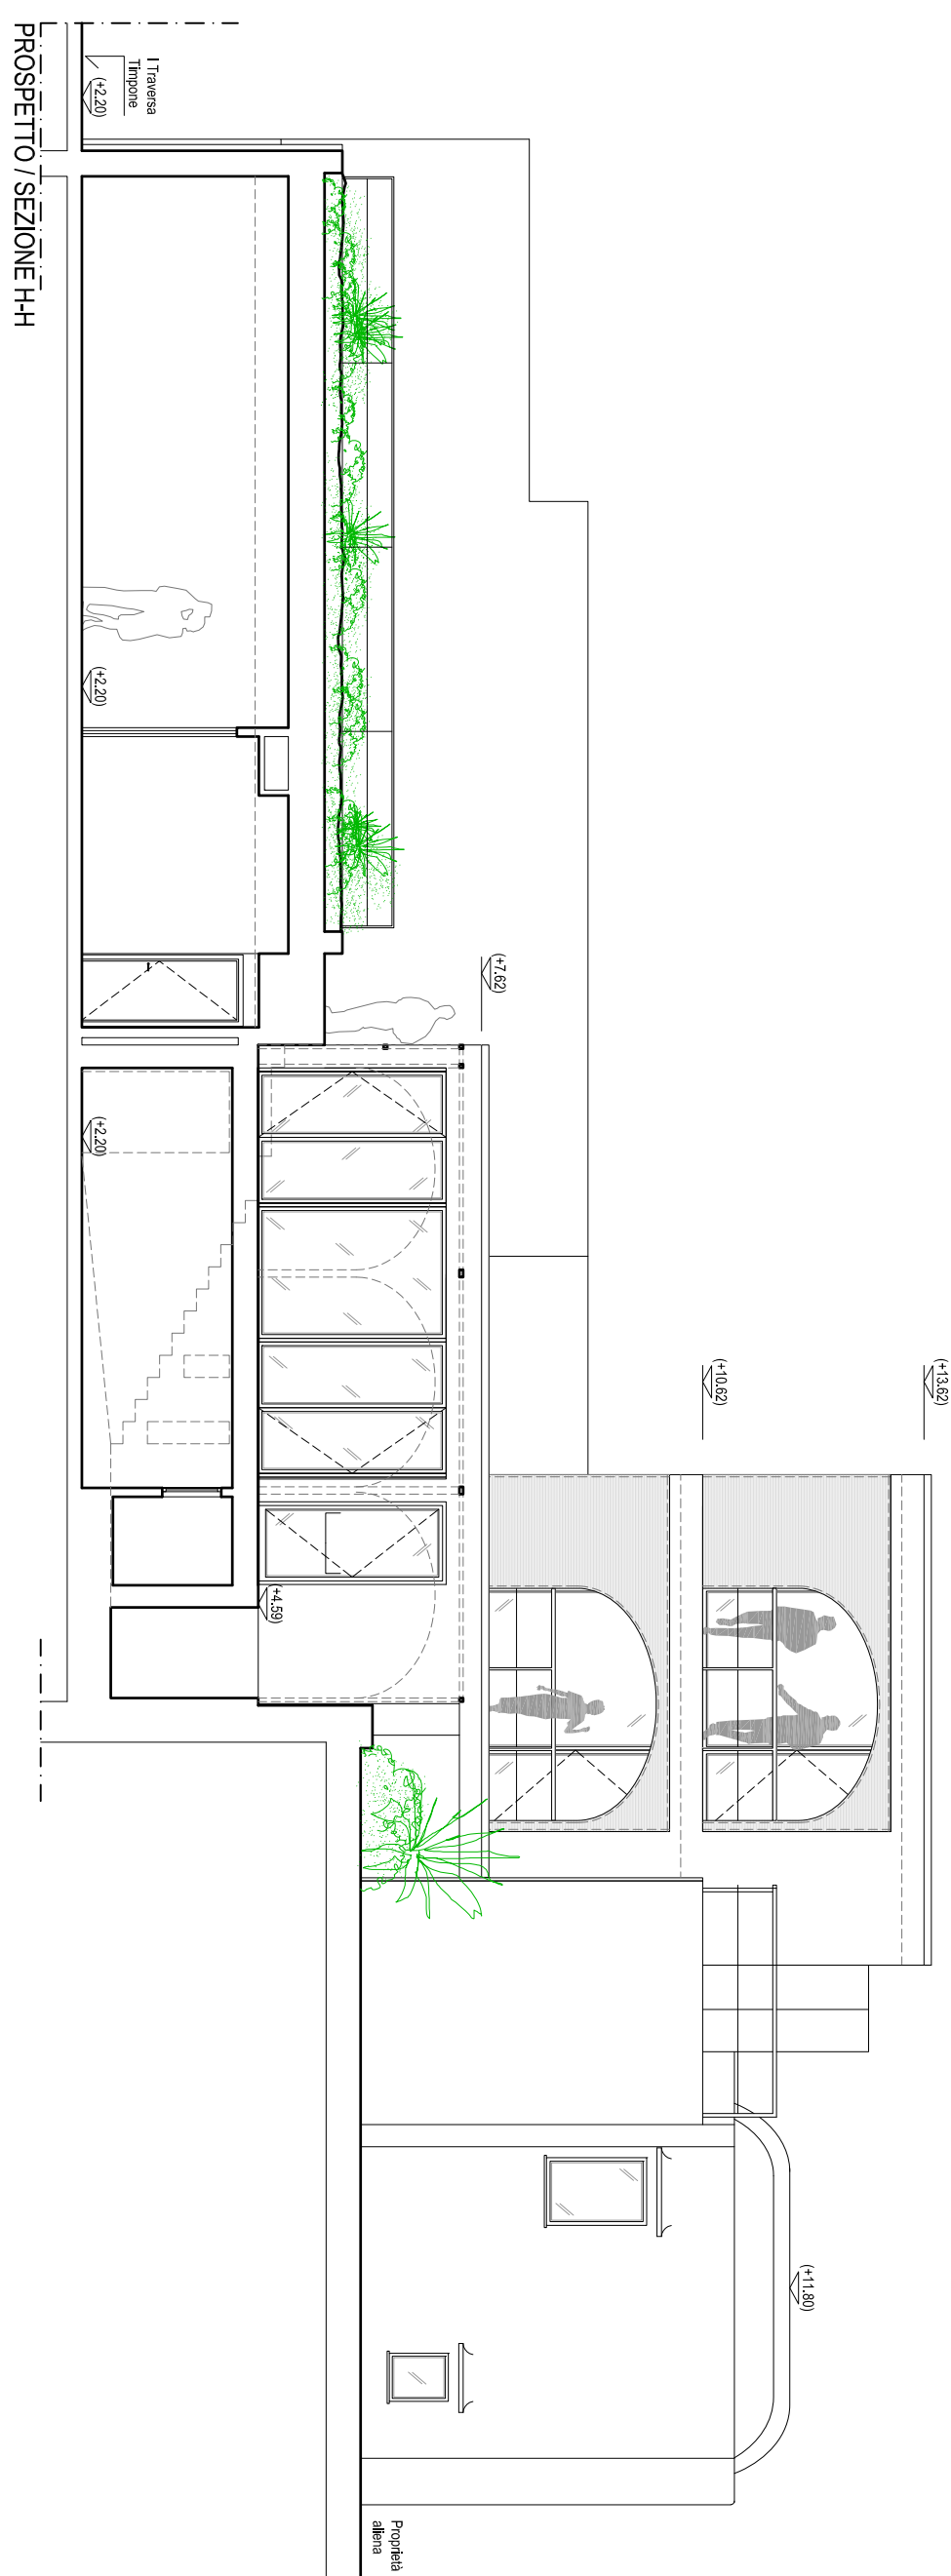

PROSPETTO / SEZIONE HH

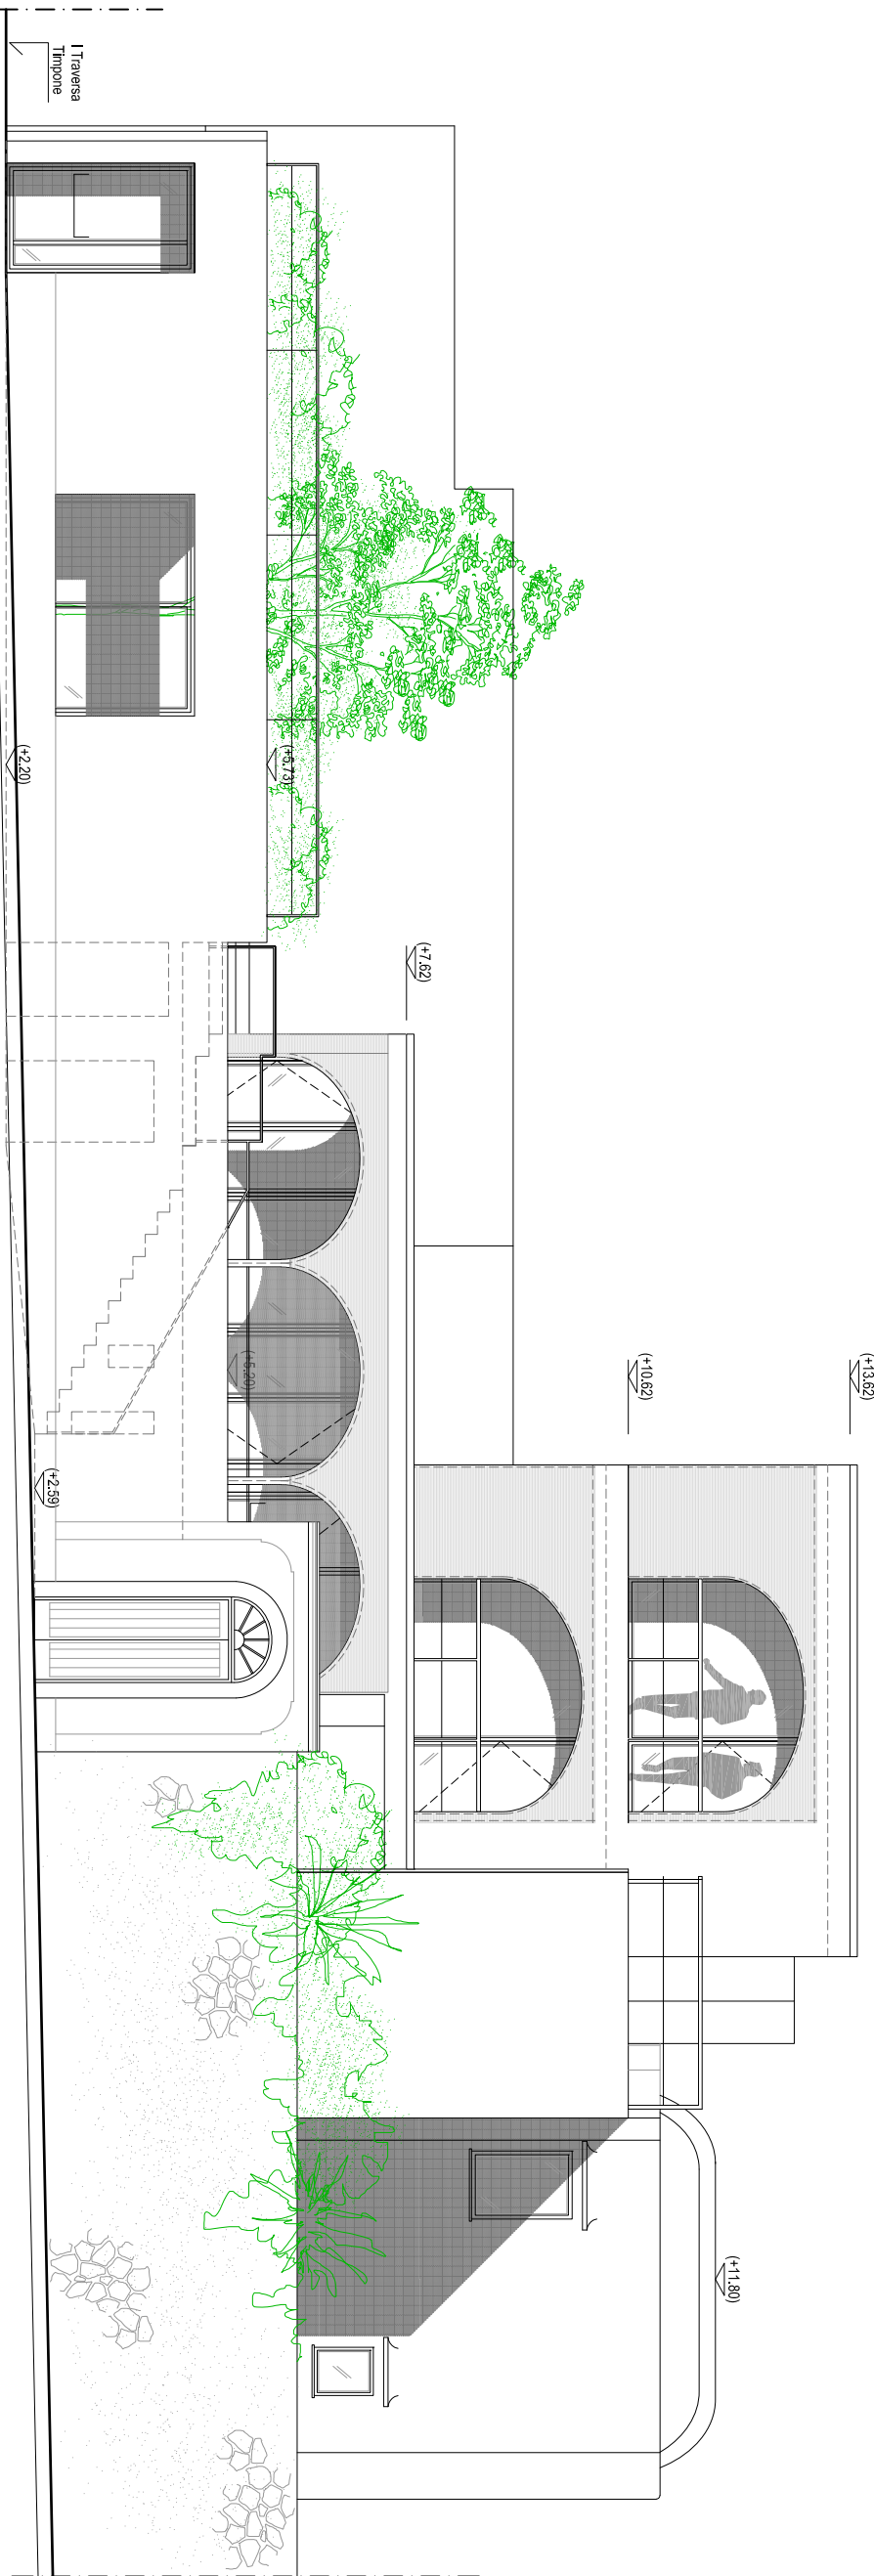

PROSPETTO SU PIAZZA S. NICOLA

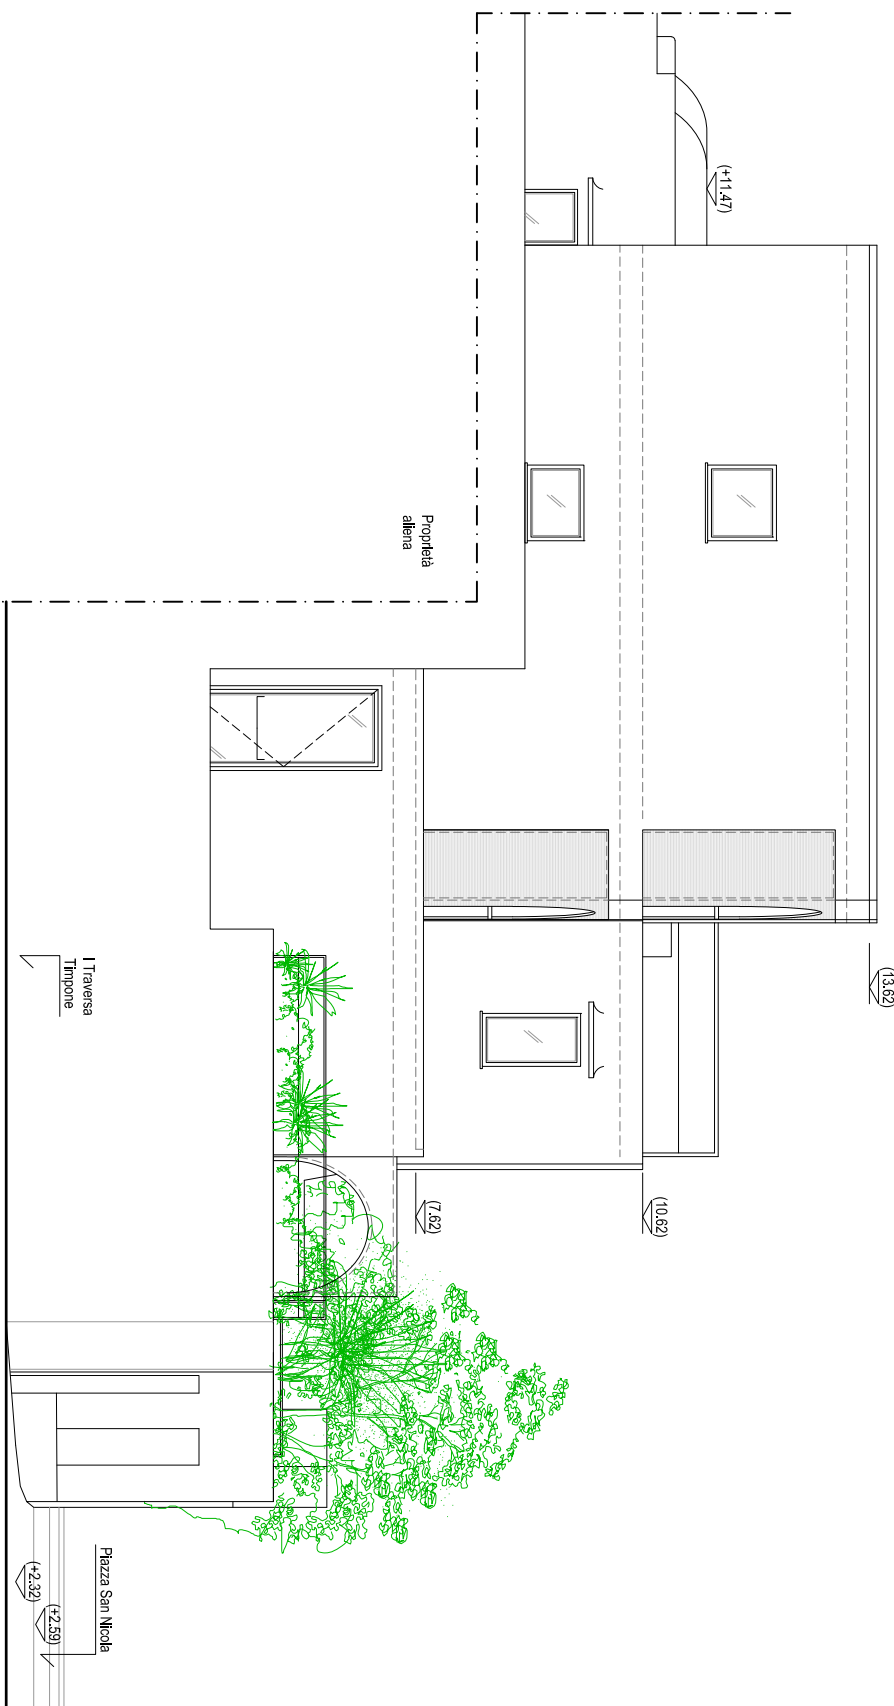

PROSPETTO SU TRANSVERSA TIMPONE