



PROGETTO ESECUTIVO

COMUNITA' ALLOGGIO E CENTRO SOCIALE POLIFUNZIONALE PER ANZIANI
PIAZZA SAN NICOLA

Foglio 6 - P.lla 638 - Sub. 6, 7, 8 e 9



PROGETTO ARCHITETTONICO:
STUDIO CAP
PROGETTO STRUTTURALE:
ING. RAFFAELE DI LAORA
PROGETTO IMPIANTI:
ING. ANTONINO DI MAMO
PROGETTO ELETTRICO:
ING. LUIGI FERRARO

TAVOLA:
5/A

CAP
capri architettura & paesaggio

PROGETTISTI INCARICATI:


Architetti Crescenzo Merello

Giovanni Sergio Fedeo

Giovanni Salvatore Salvo


Collaboratori:
Architetti Formica, Luna Esposito, Gialini Palmieri, Marino Frattola, Gerardo Lotti Russo

OGGETTO:
PIANTE QUOTATE CON
ARREDI
CONTROSOFFITTI
Scala 1:100
DATA:
Settembre 2020

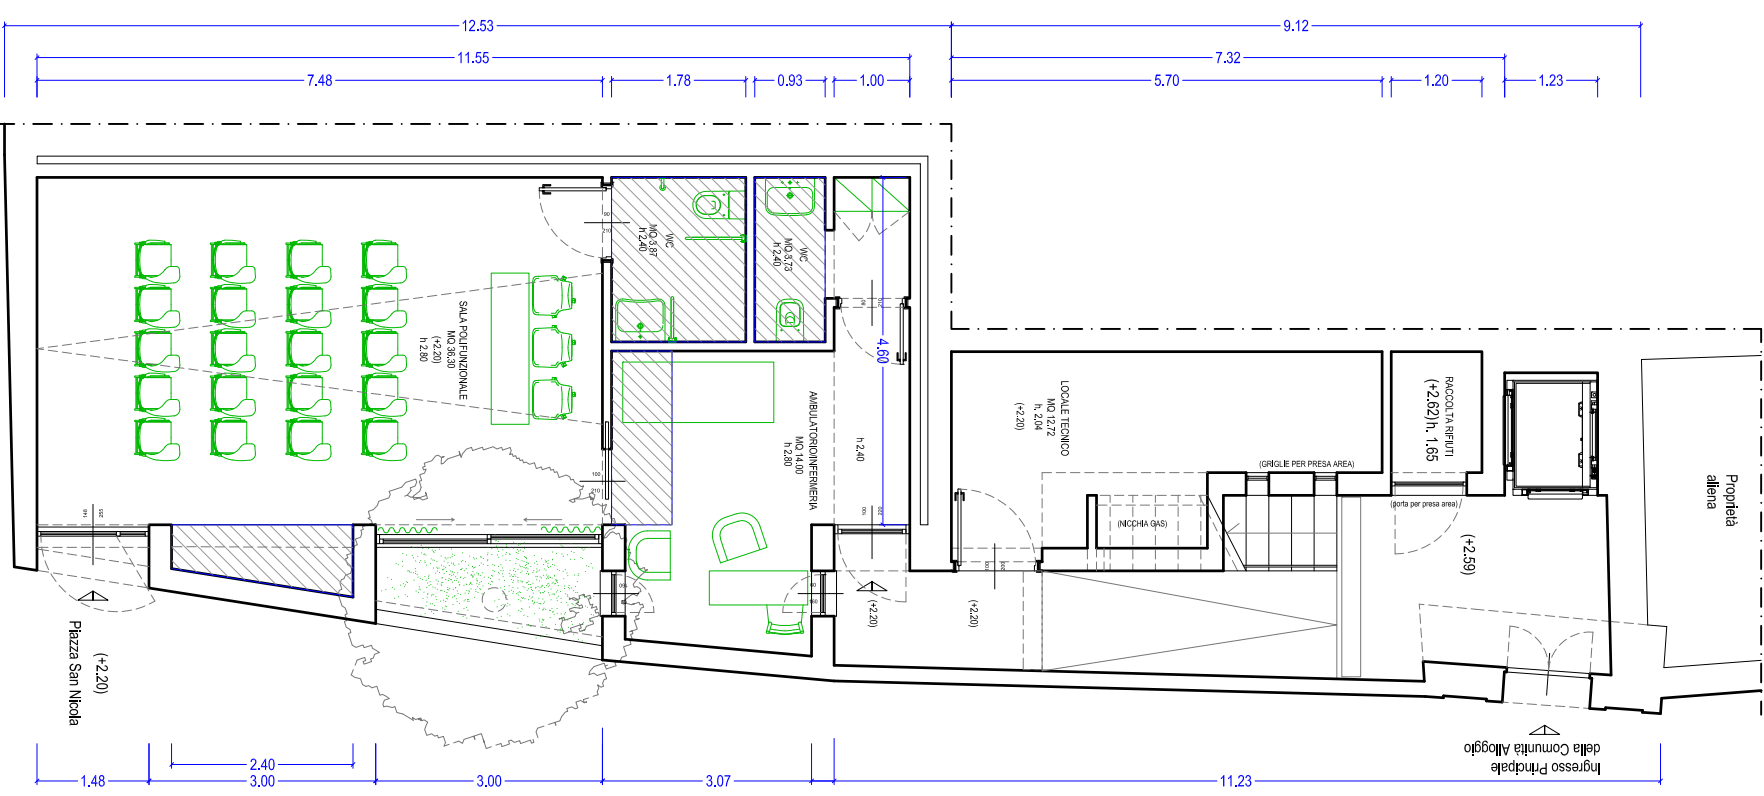


SALA POLIFUNZIONALE / AMBULATORIO
PIANTA A QUOTA + 2.20

AREA CONTROSOFFITTATA

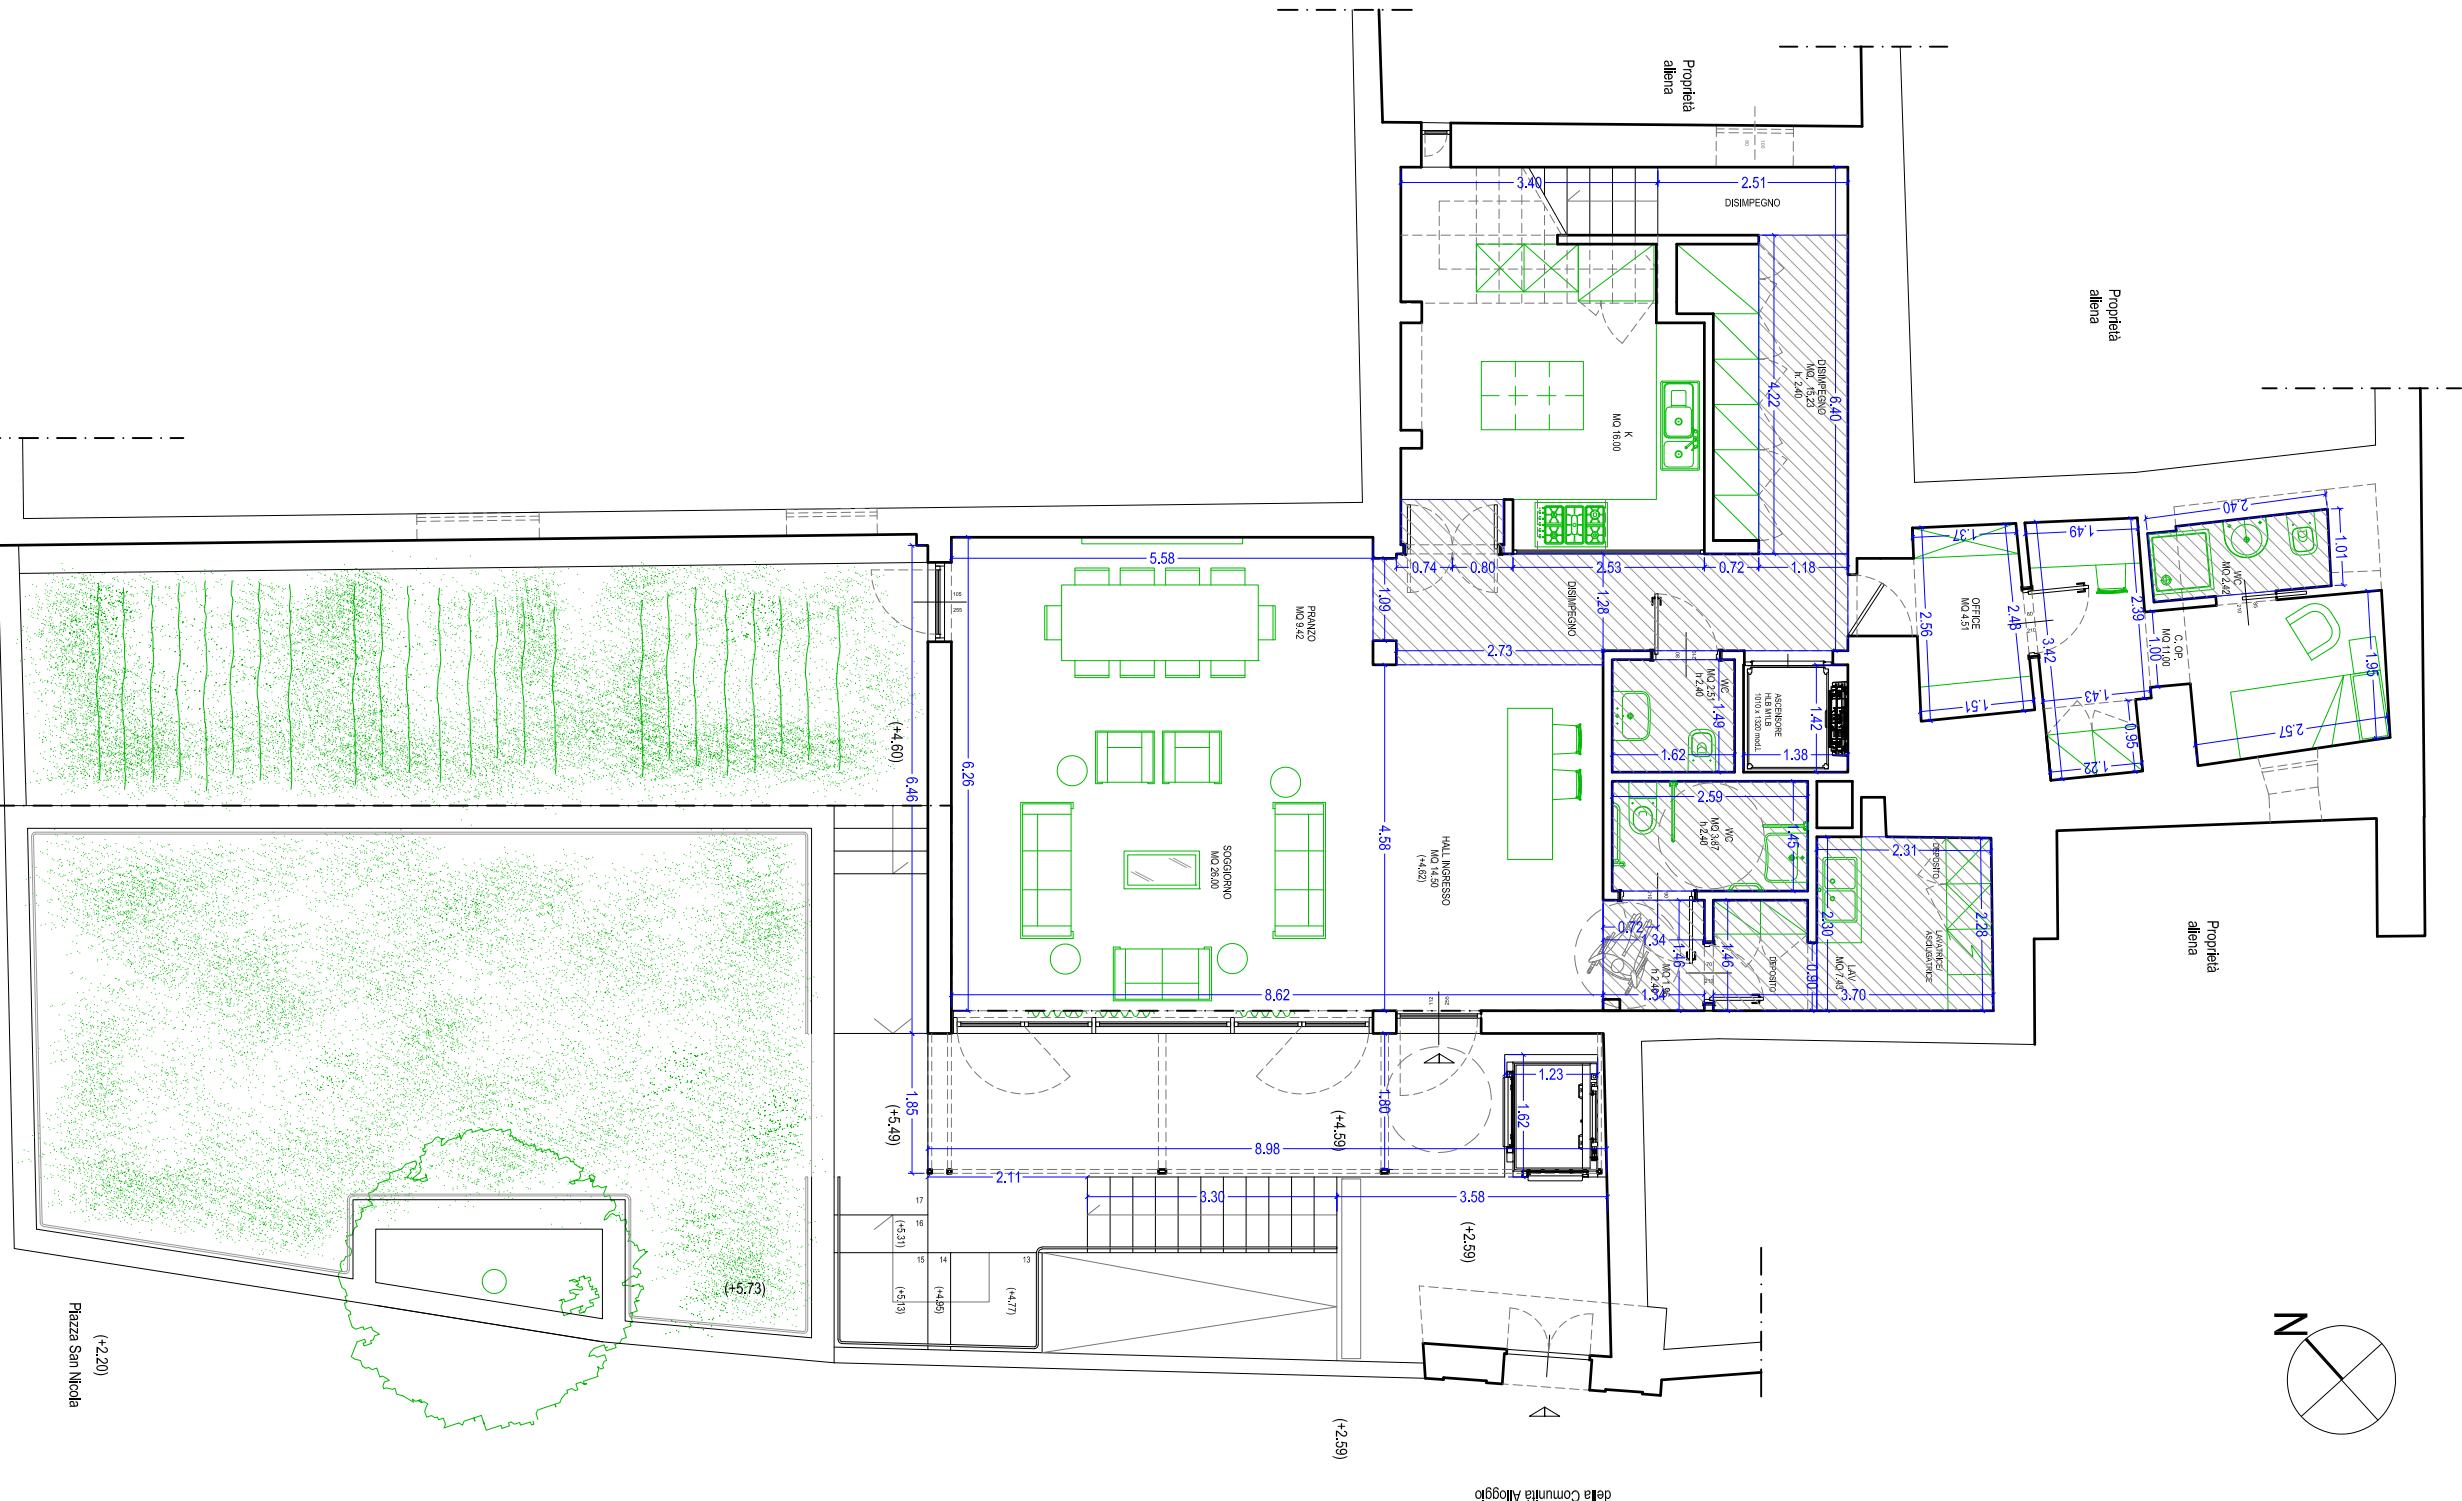


PIANO TERRA
PIANTA A QUOTA + 4.82

AREA CONTROSOFFITTATA

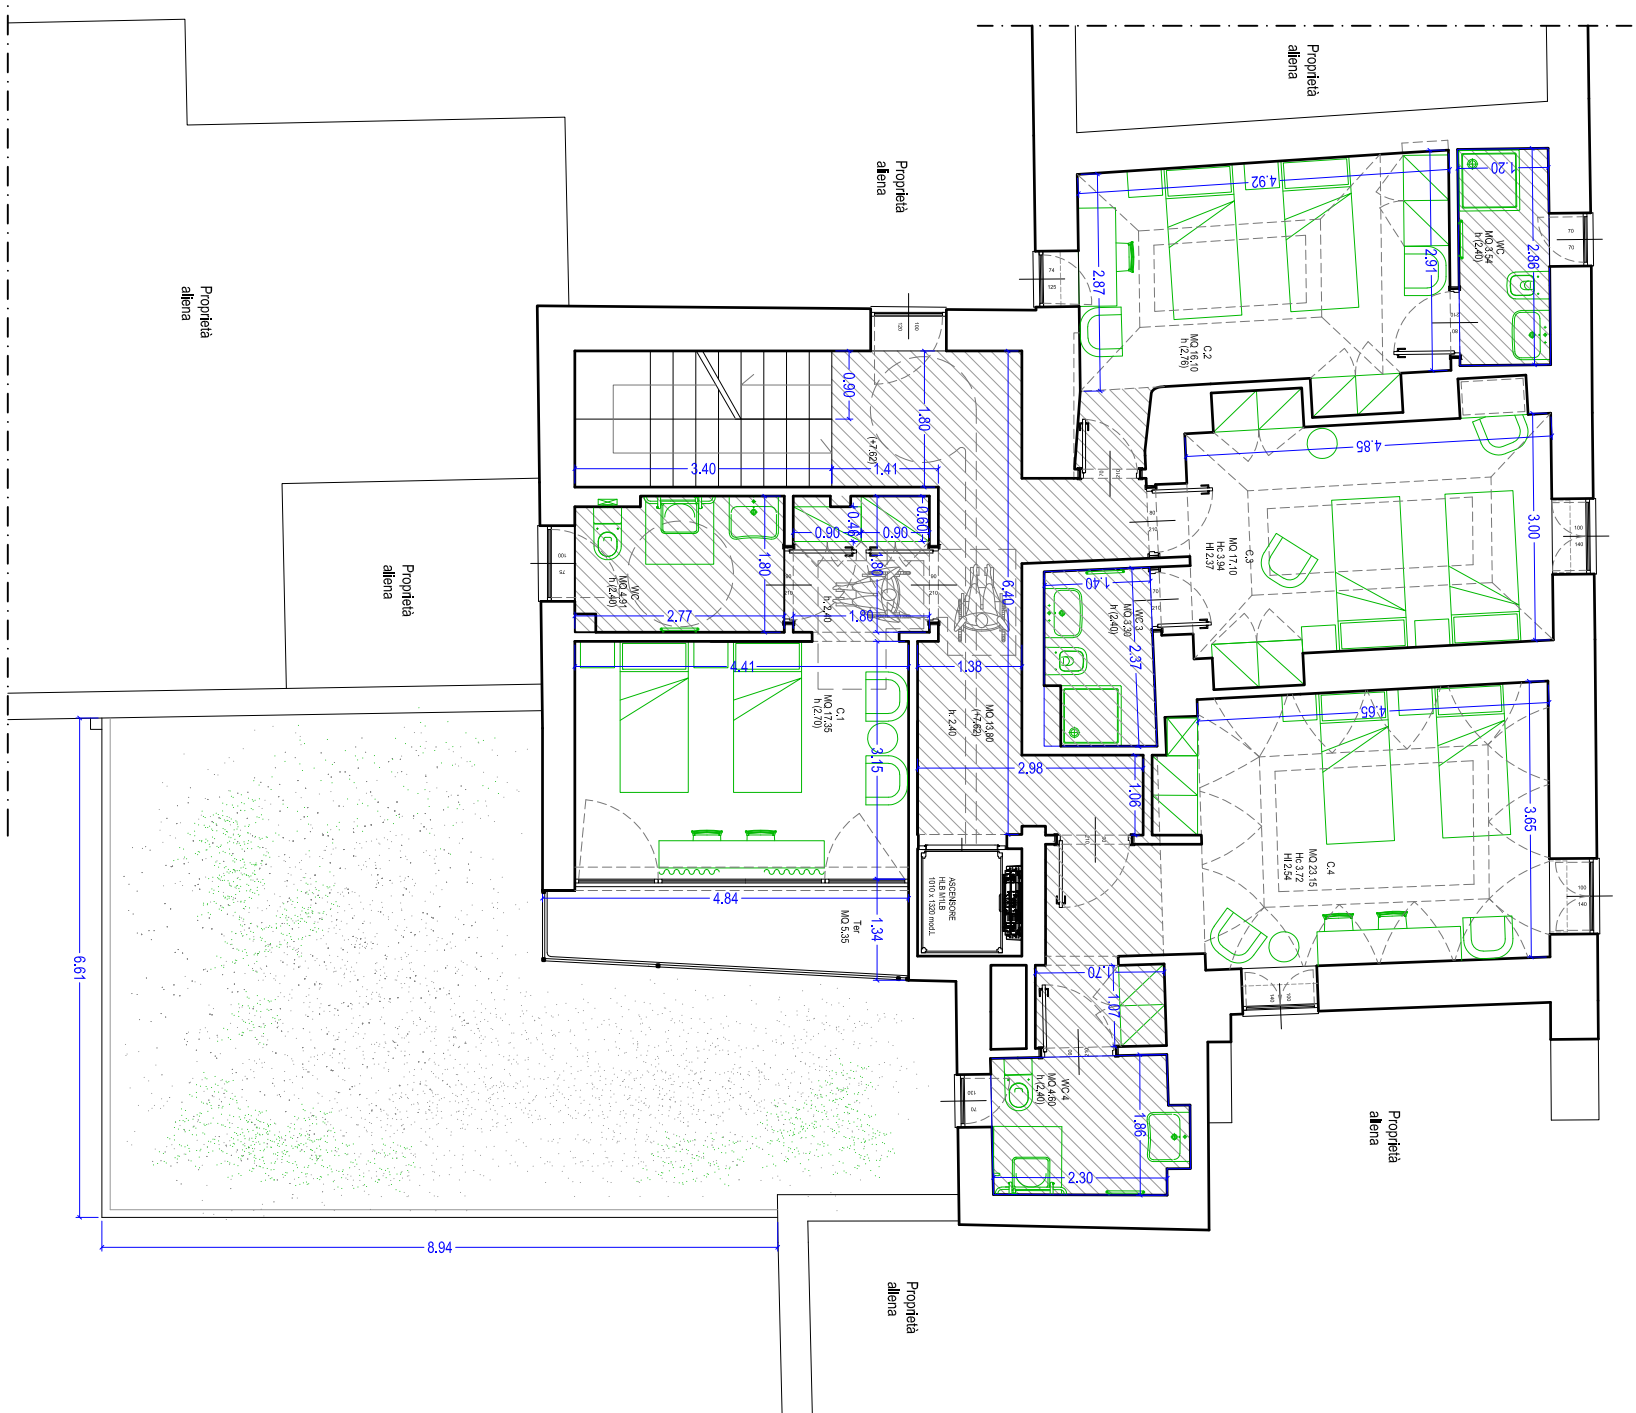


PIANO PRIMO
PIANTA A QUOTA + 7.82

AREA CONTROSOFFITTATA

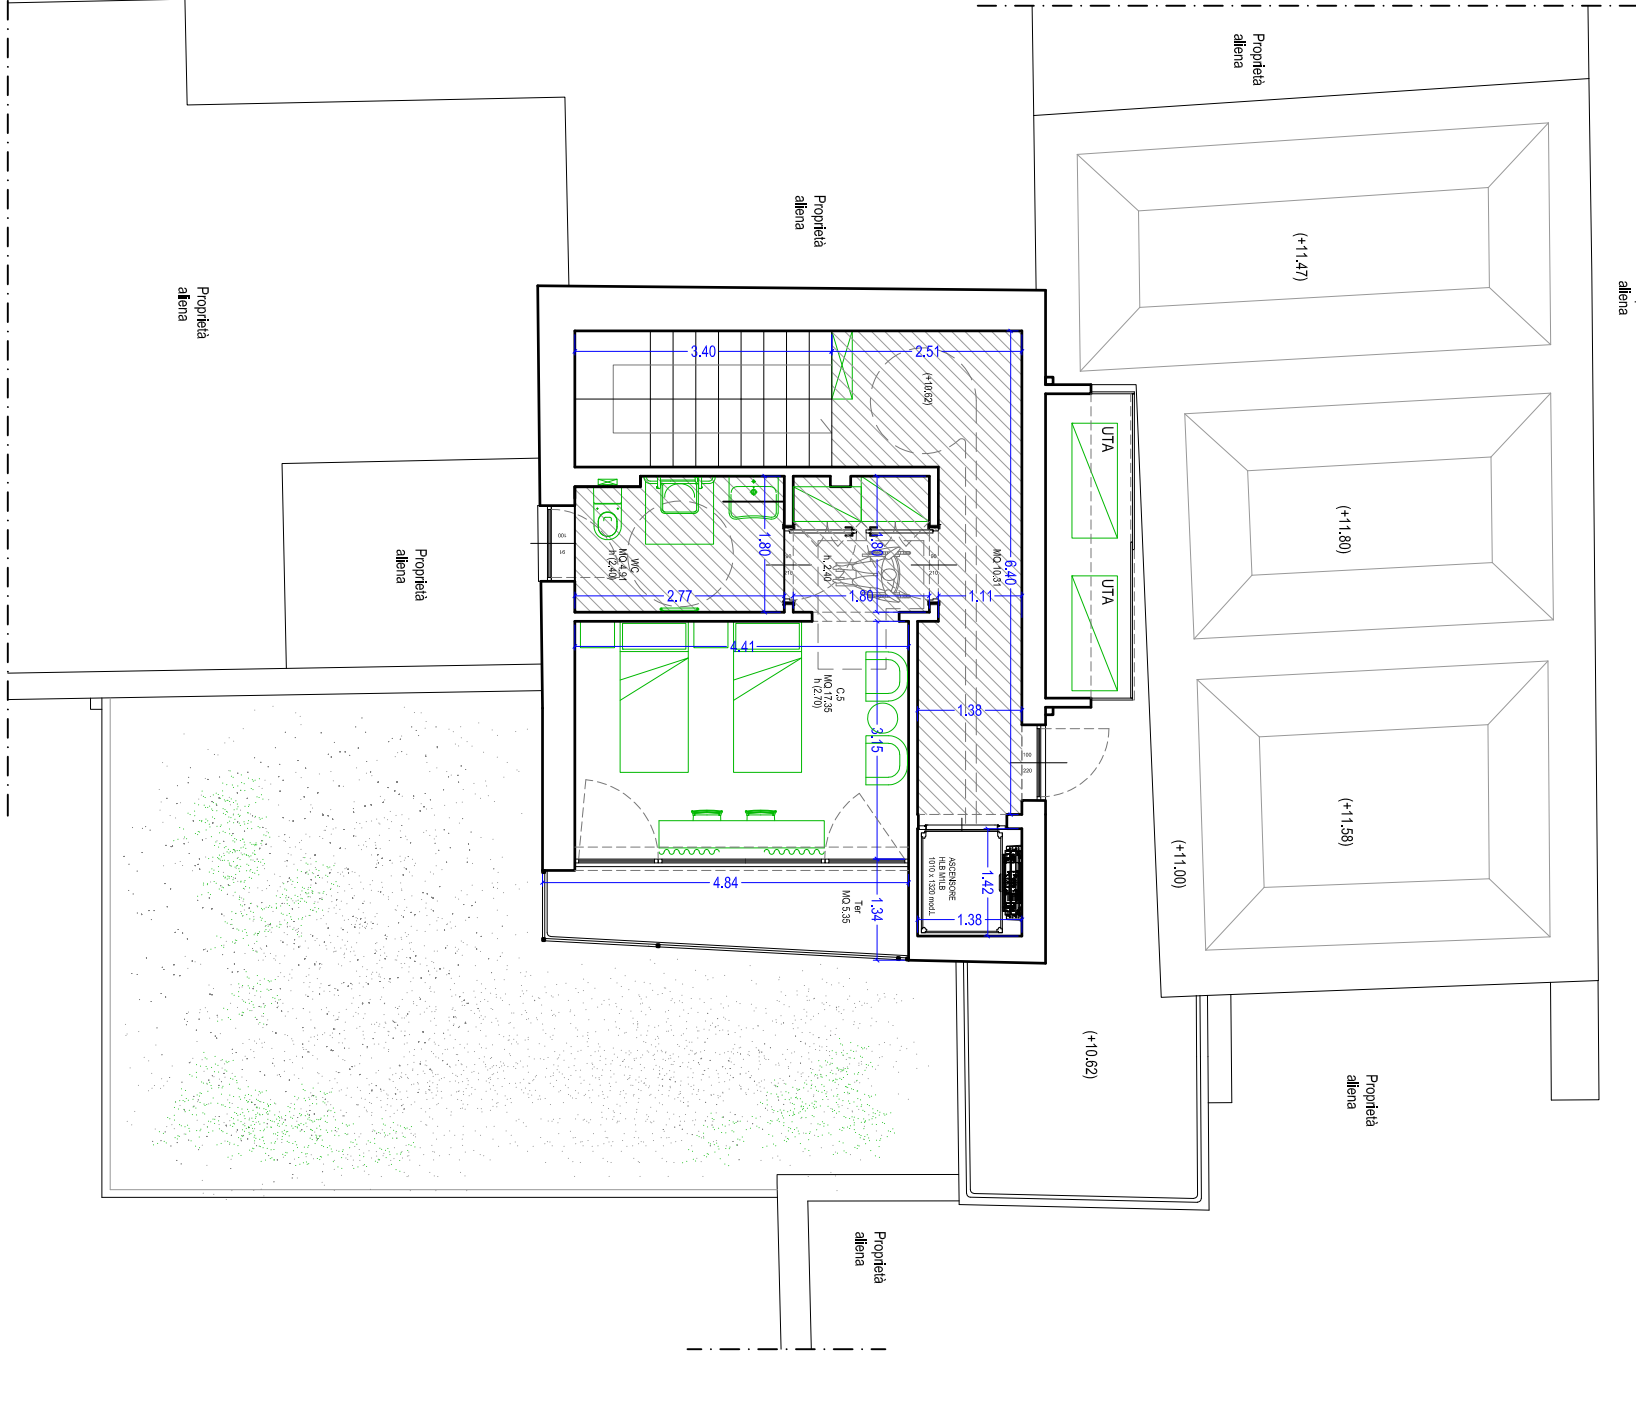

PIANO SECONDO
PIANTA A QUOTA + 10.82

AREA CONTROSOFFITTATA

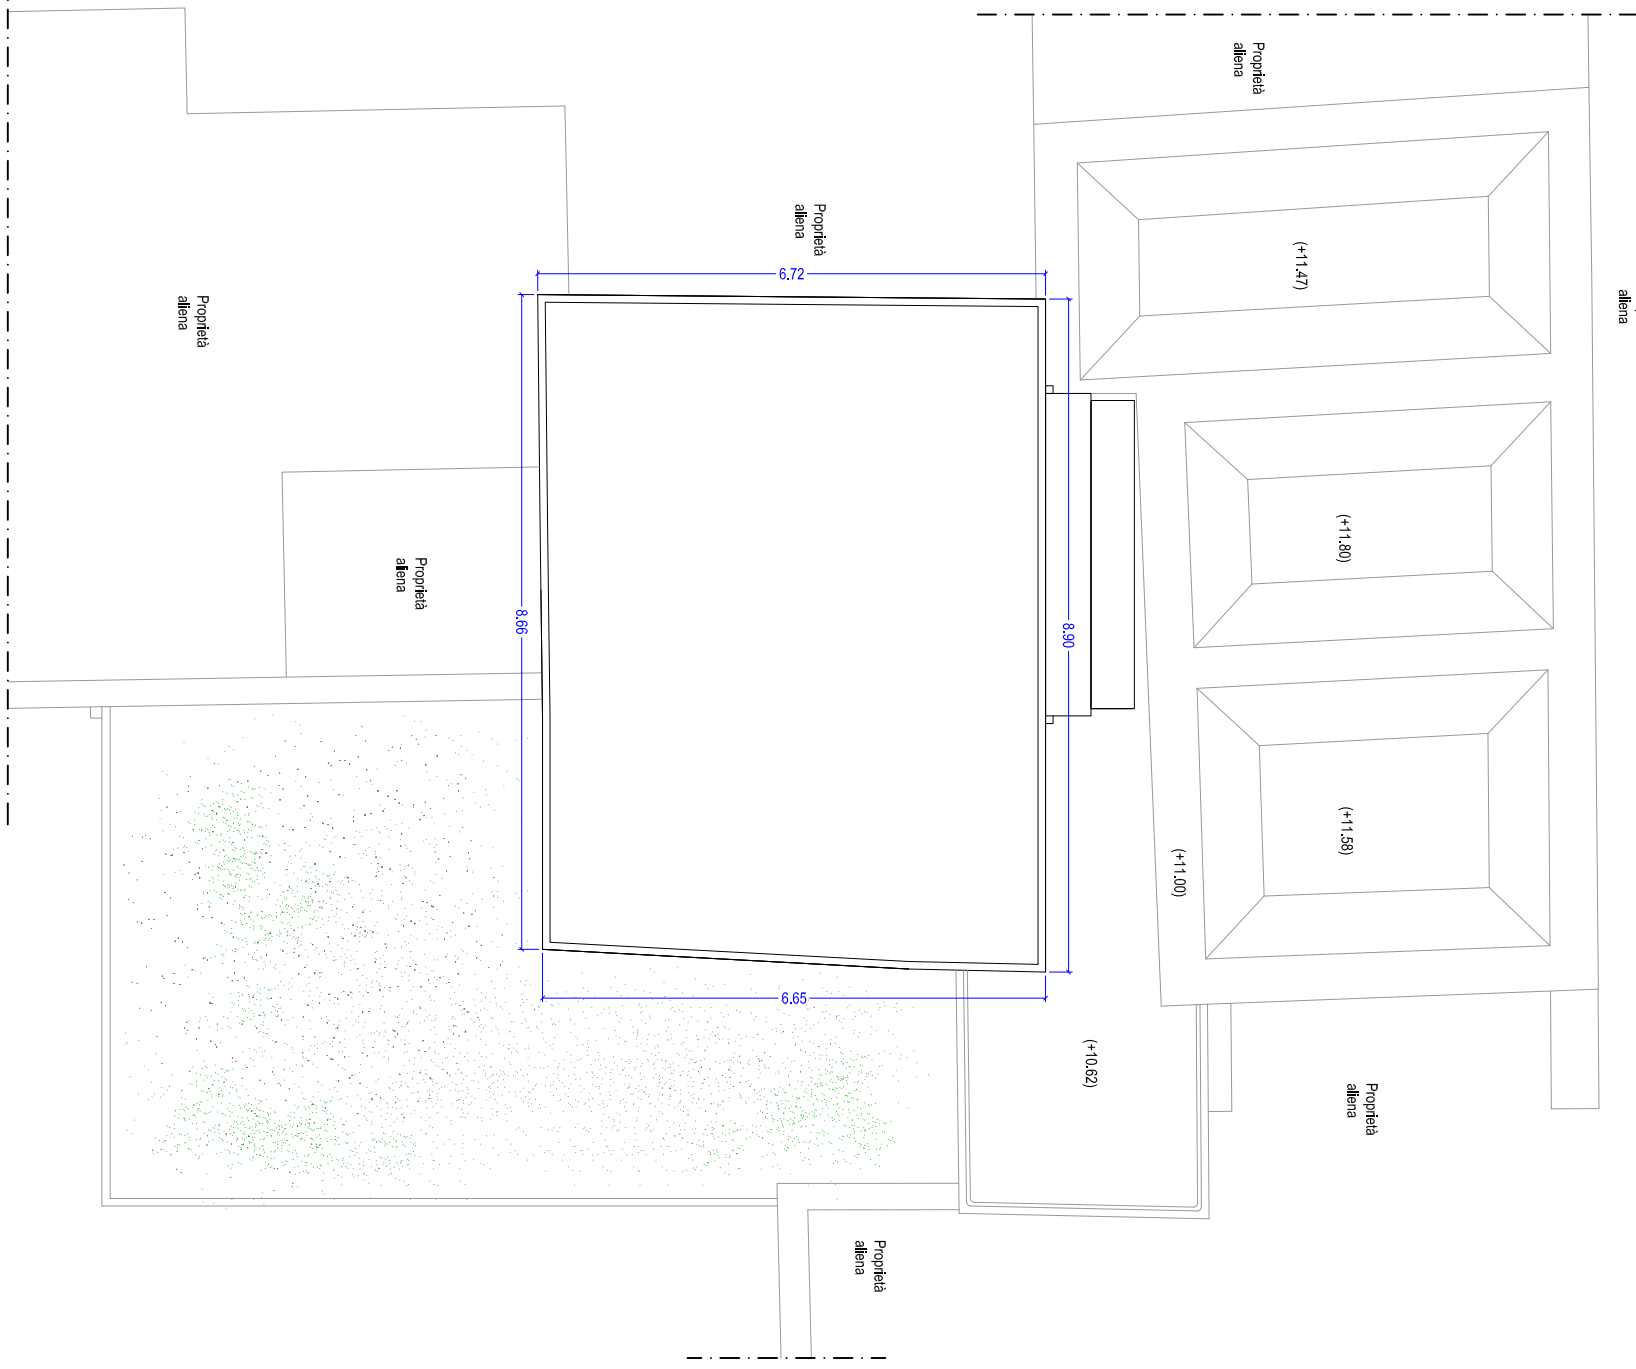

PIANTA DELLE COPERTURE