

COMUNITA' ALLOGGIO E CENTRO SOCIALE POLIFUNZIONALE PER ANZIANI
PIAZZA SAN NICOLA

STUDIO CAP

ING. RAFFAELE DI LAOR

ING. ANTONINO DI MAIO

ING. LUIGI FERRAR

È vietata qualsiasi riproduzione totale o parziale non autorizzata con qualsiasi mezzo di questo rappresentativo ©

TAVOLA:

TAVOLA

5/B

CAD
capri architettura & paesaggio
Progettazione integrata architettonica - urbanistica - ambientale
PROGETTISTI INCARICATI:

COMMITTEES

PROPRIETA' COMUNE DI ANACAP
Committente Dott. Gianfranco D'Amico
Piazza San Nicola n°14








Geometria Sergio Fede

Geometra Salvatore Sal

PAVIMENTAZIONE
scala 1:100

Collaboratori:
 Michele Ferraro, Luca Esposito, Giulia Palmieri, Marina Farella, Gerardo Loris Russ

Settembre 2021

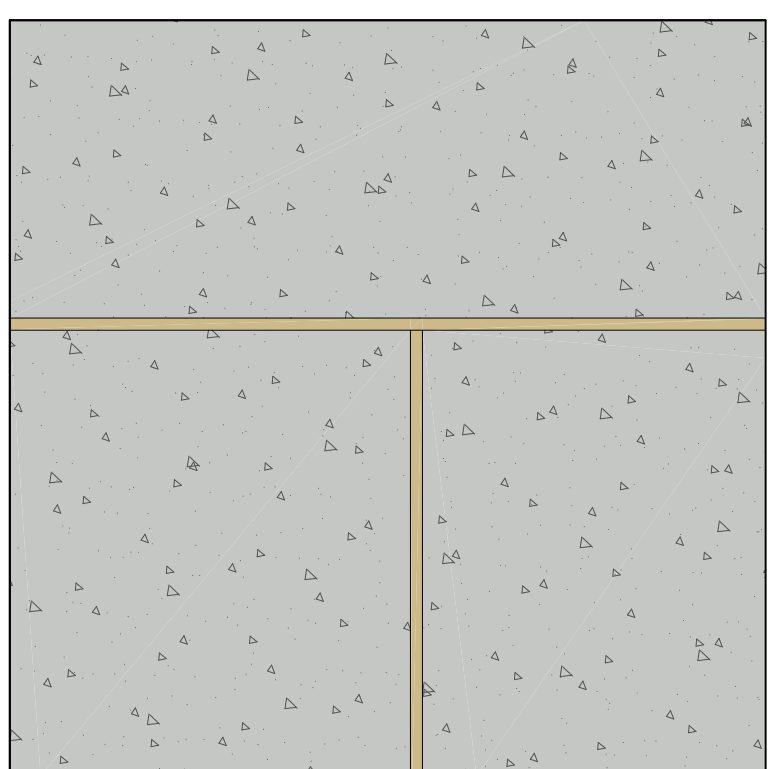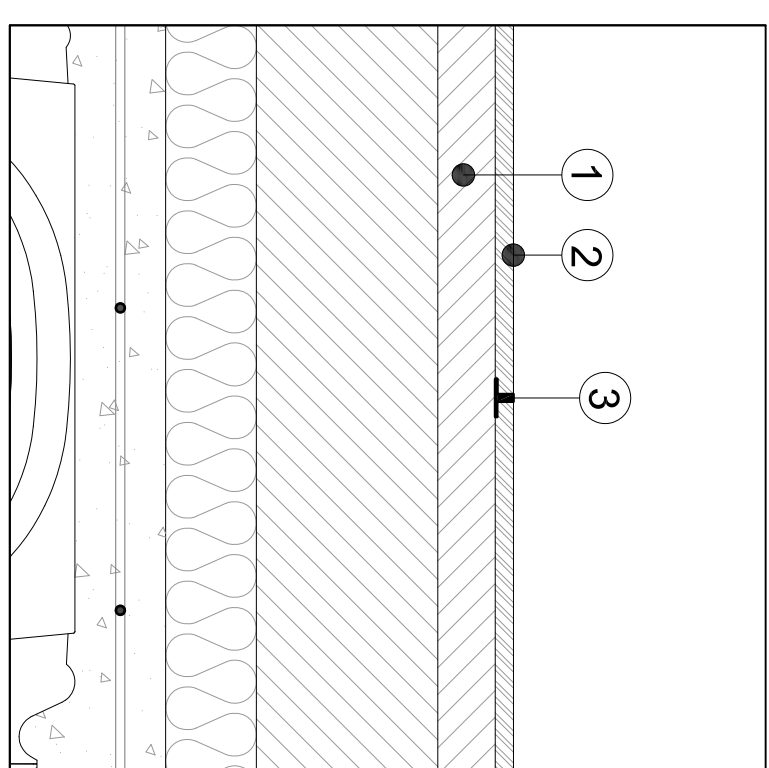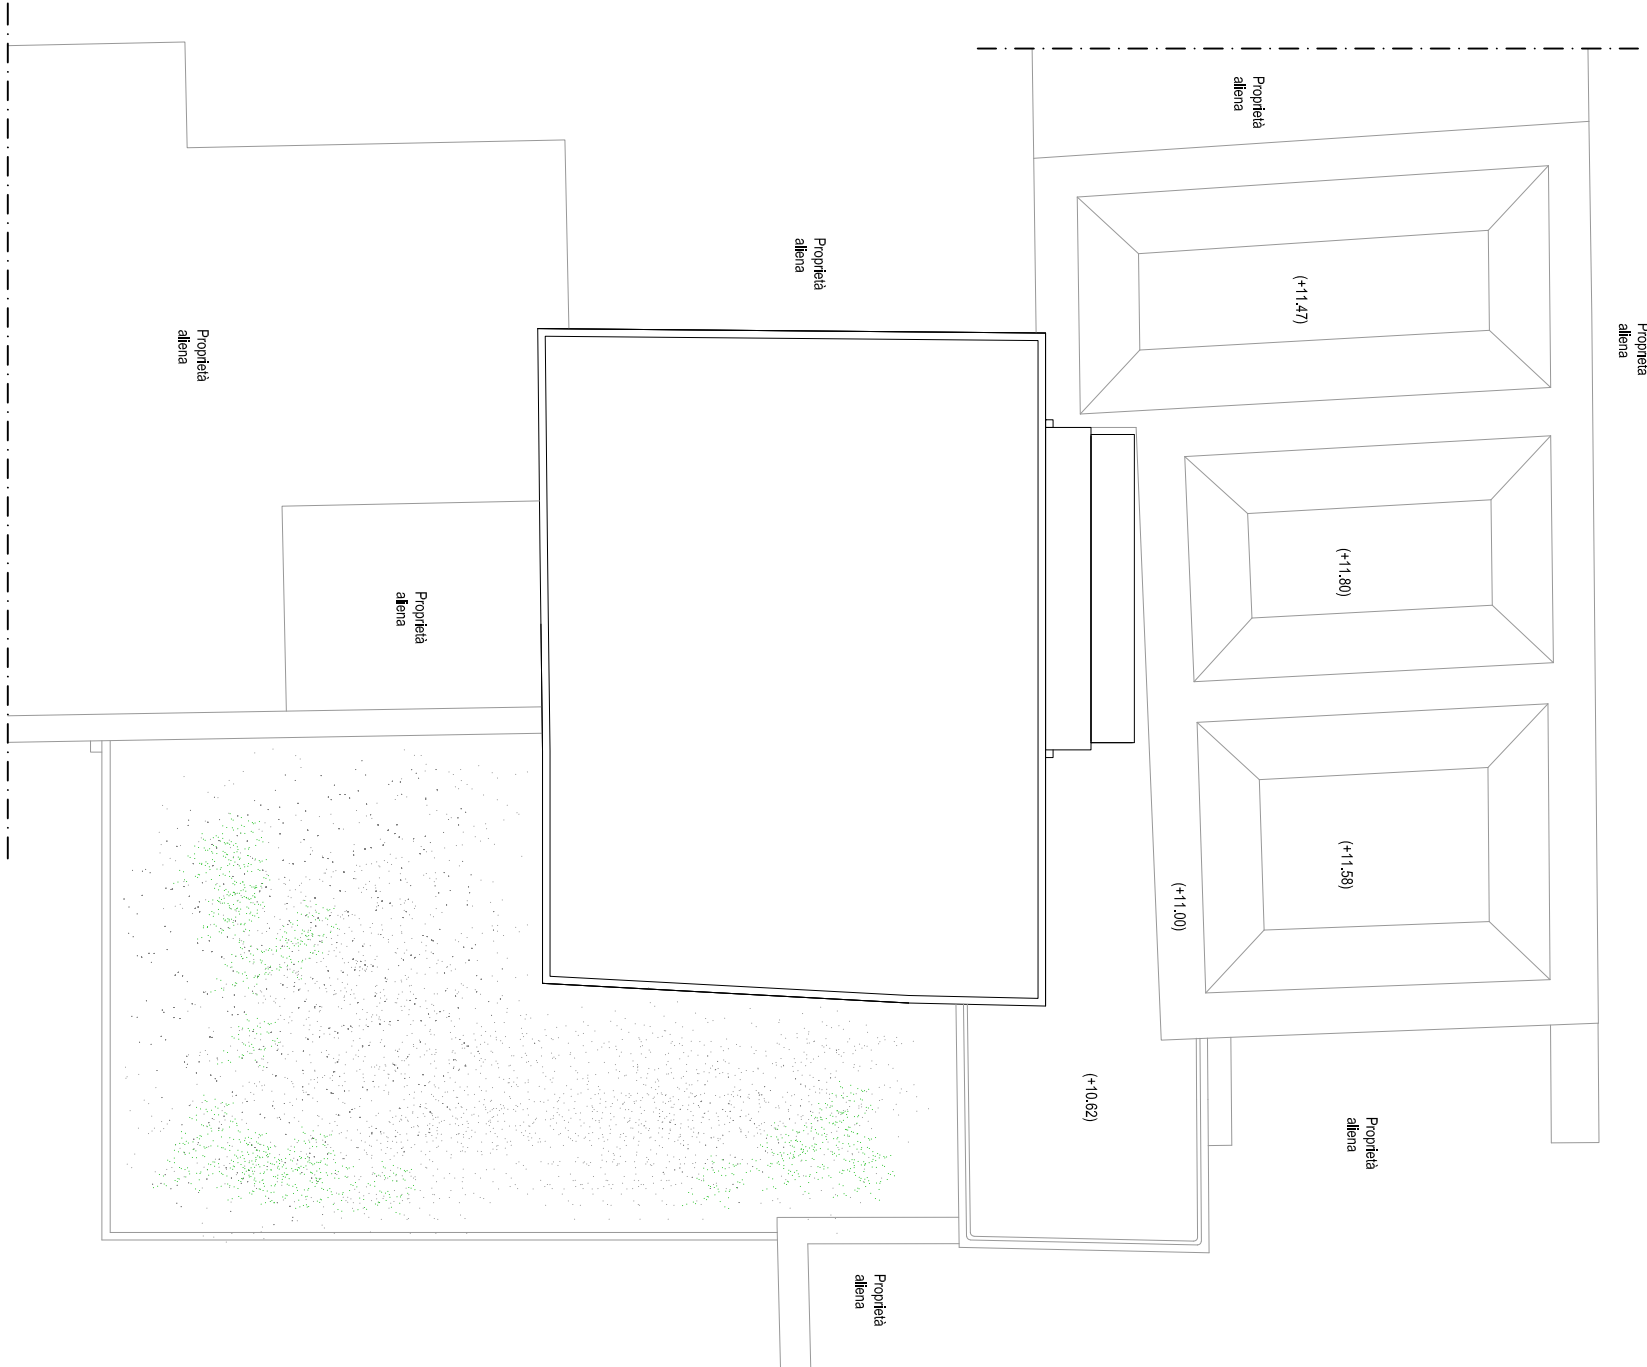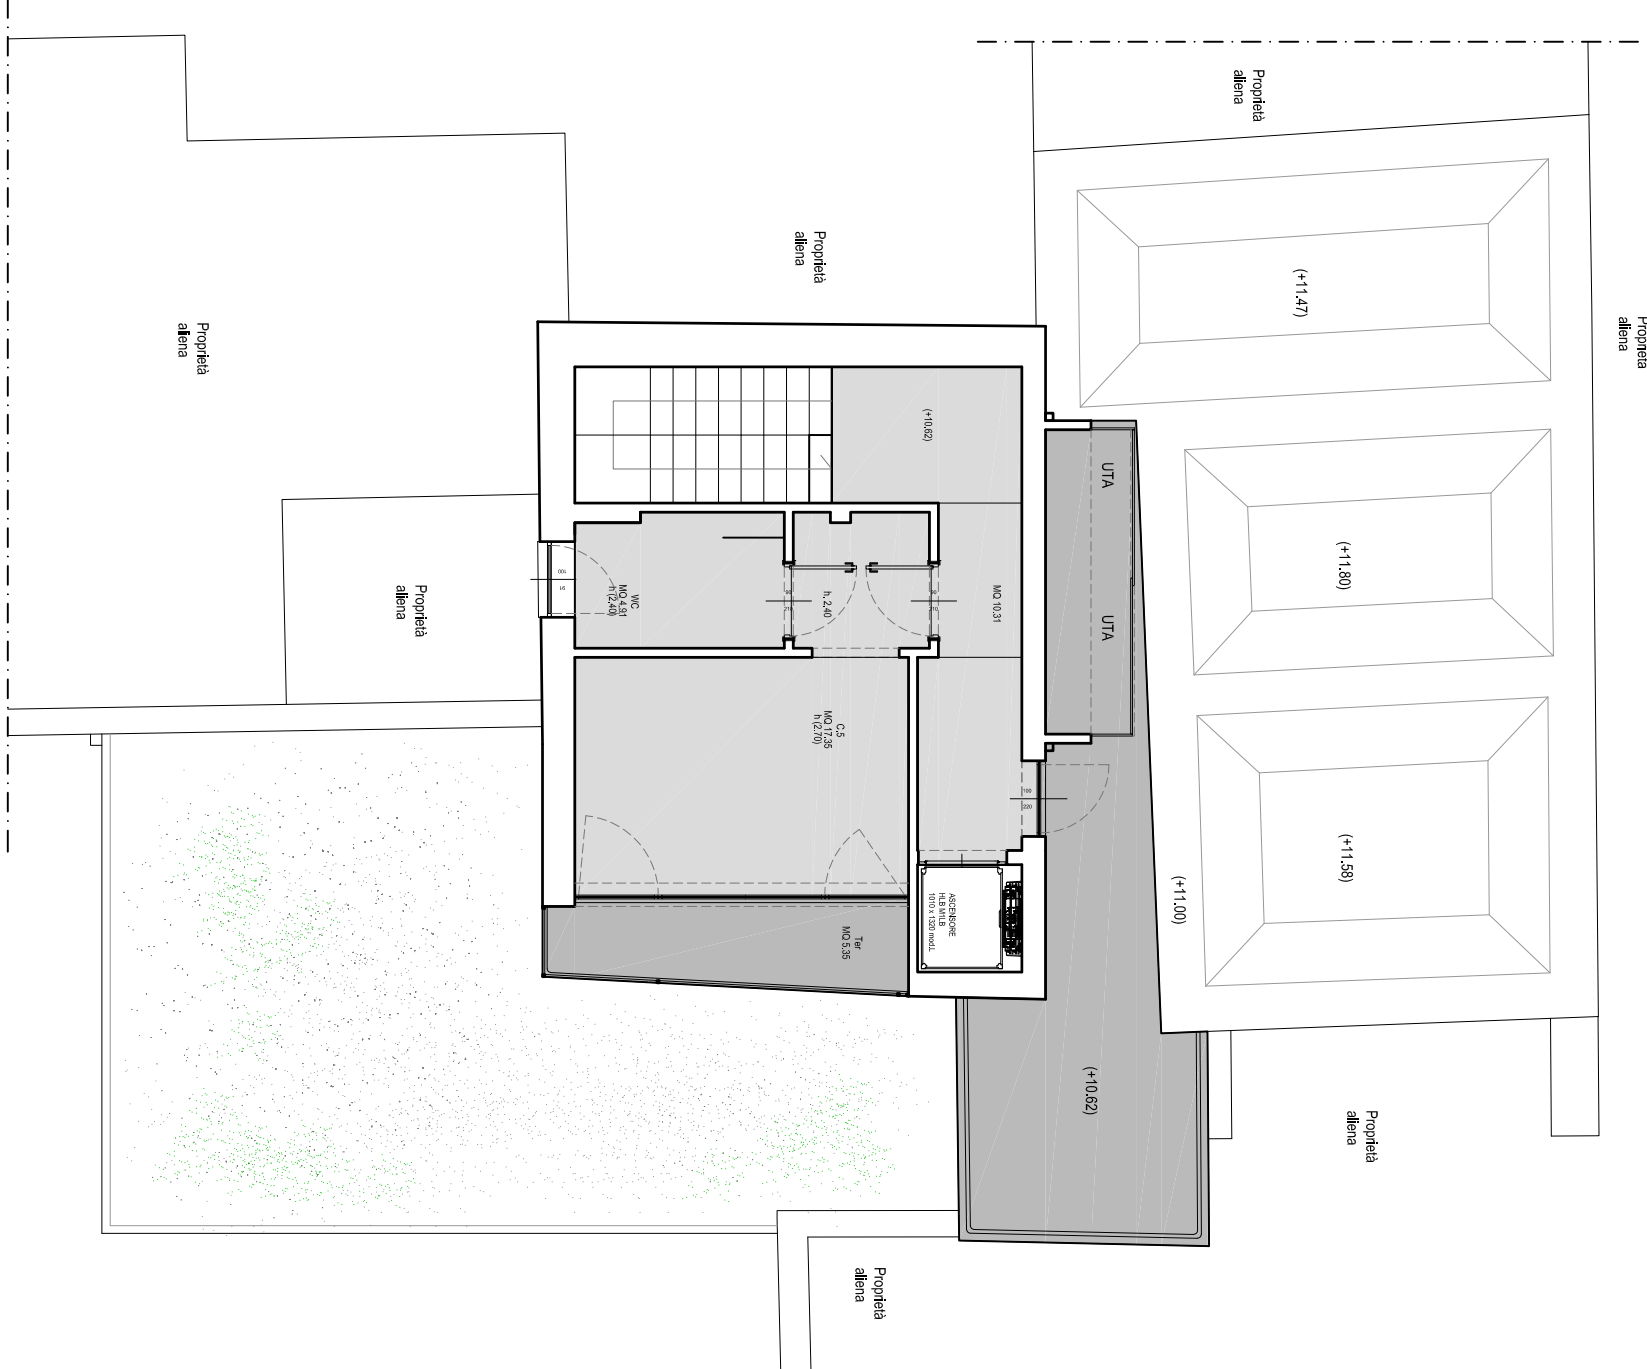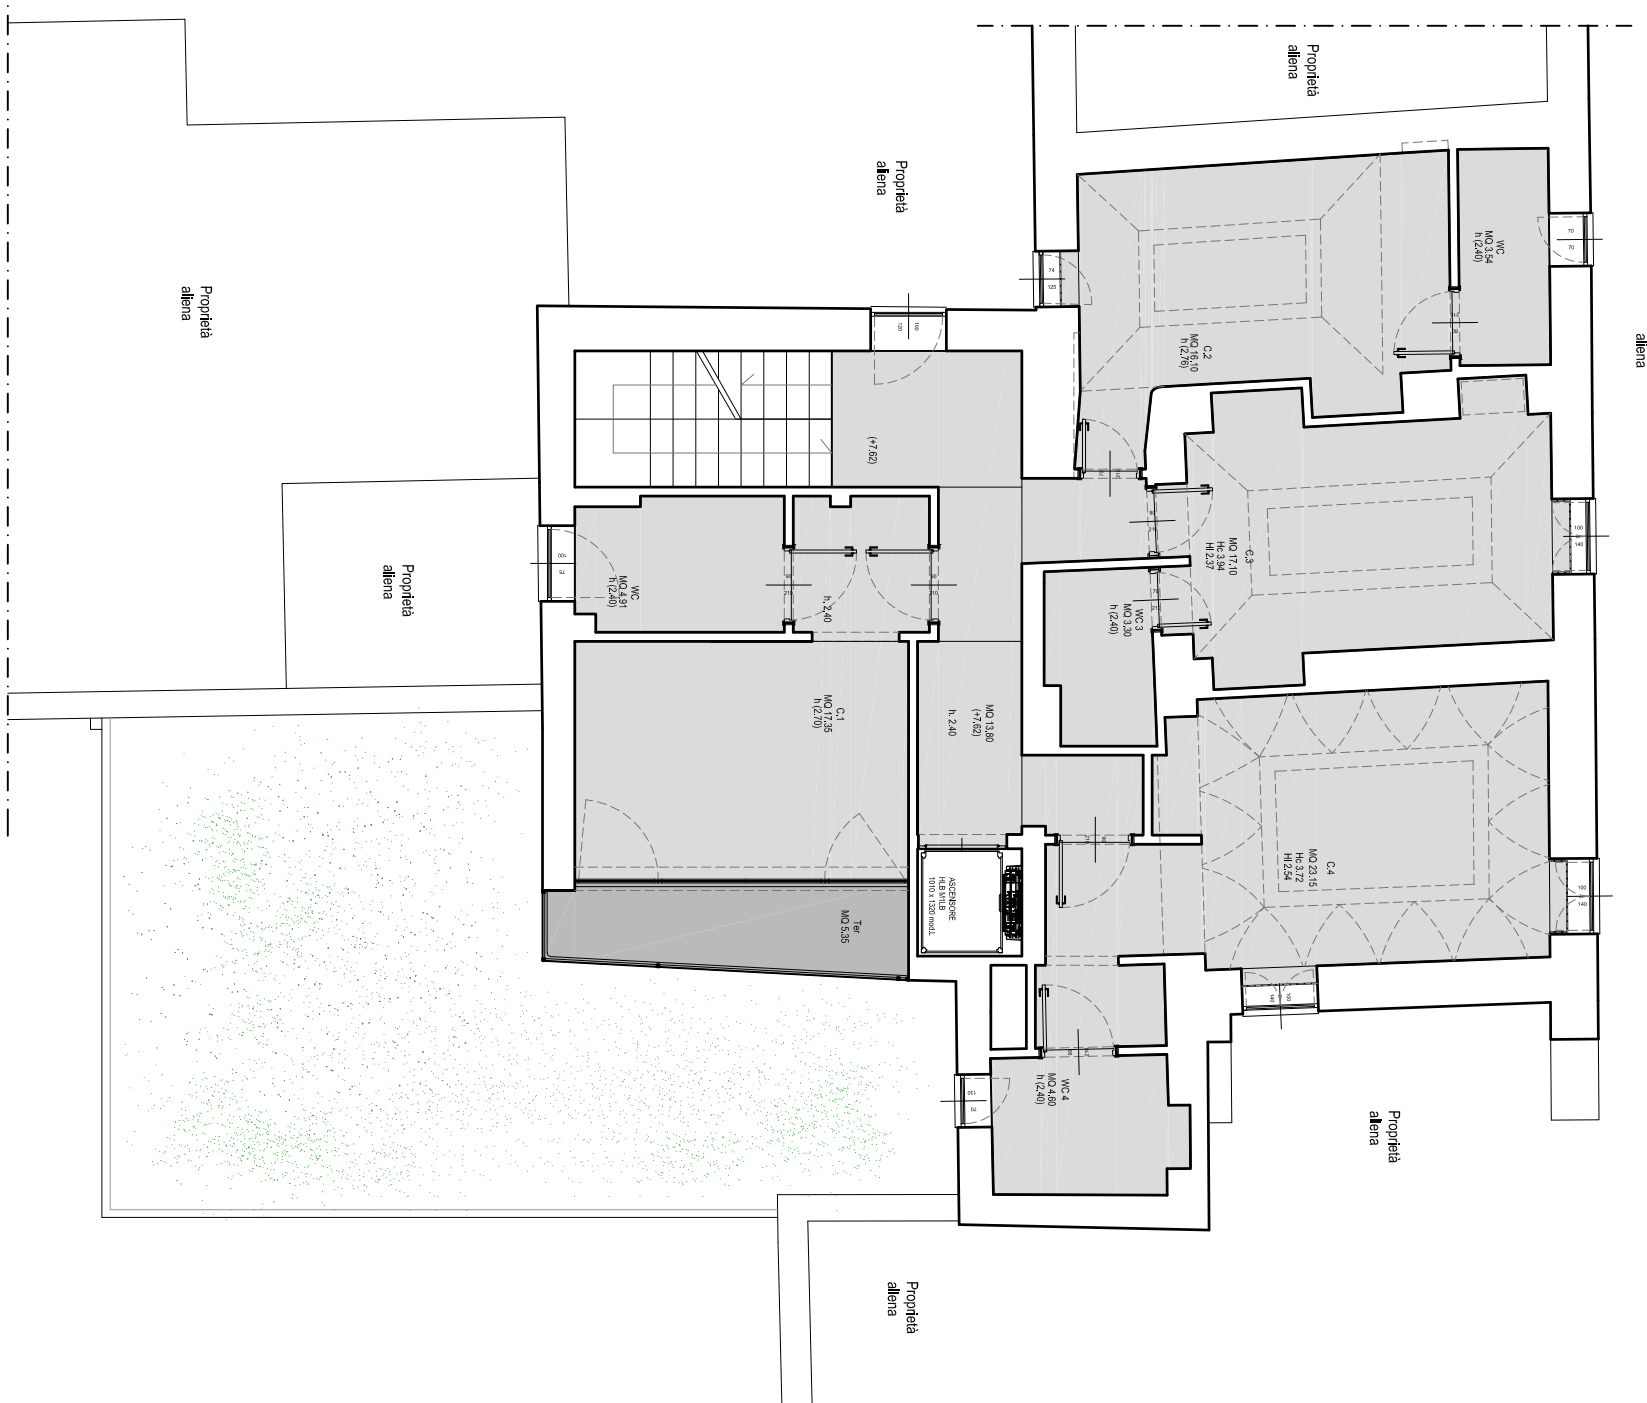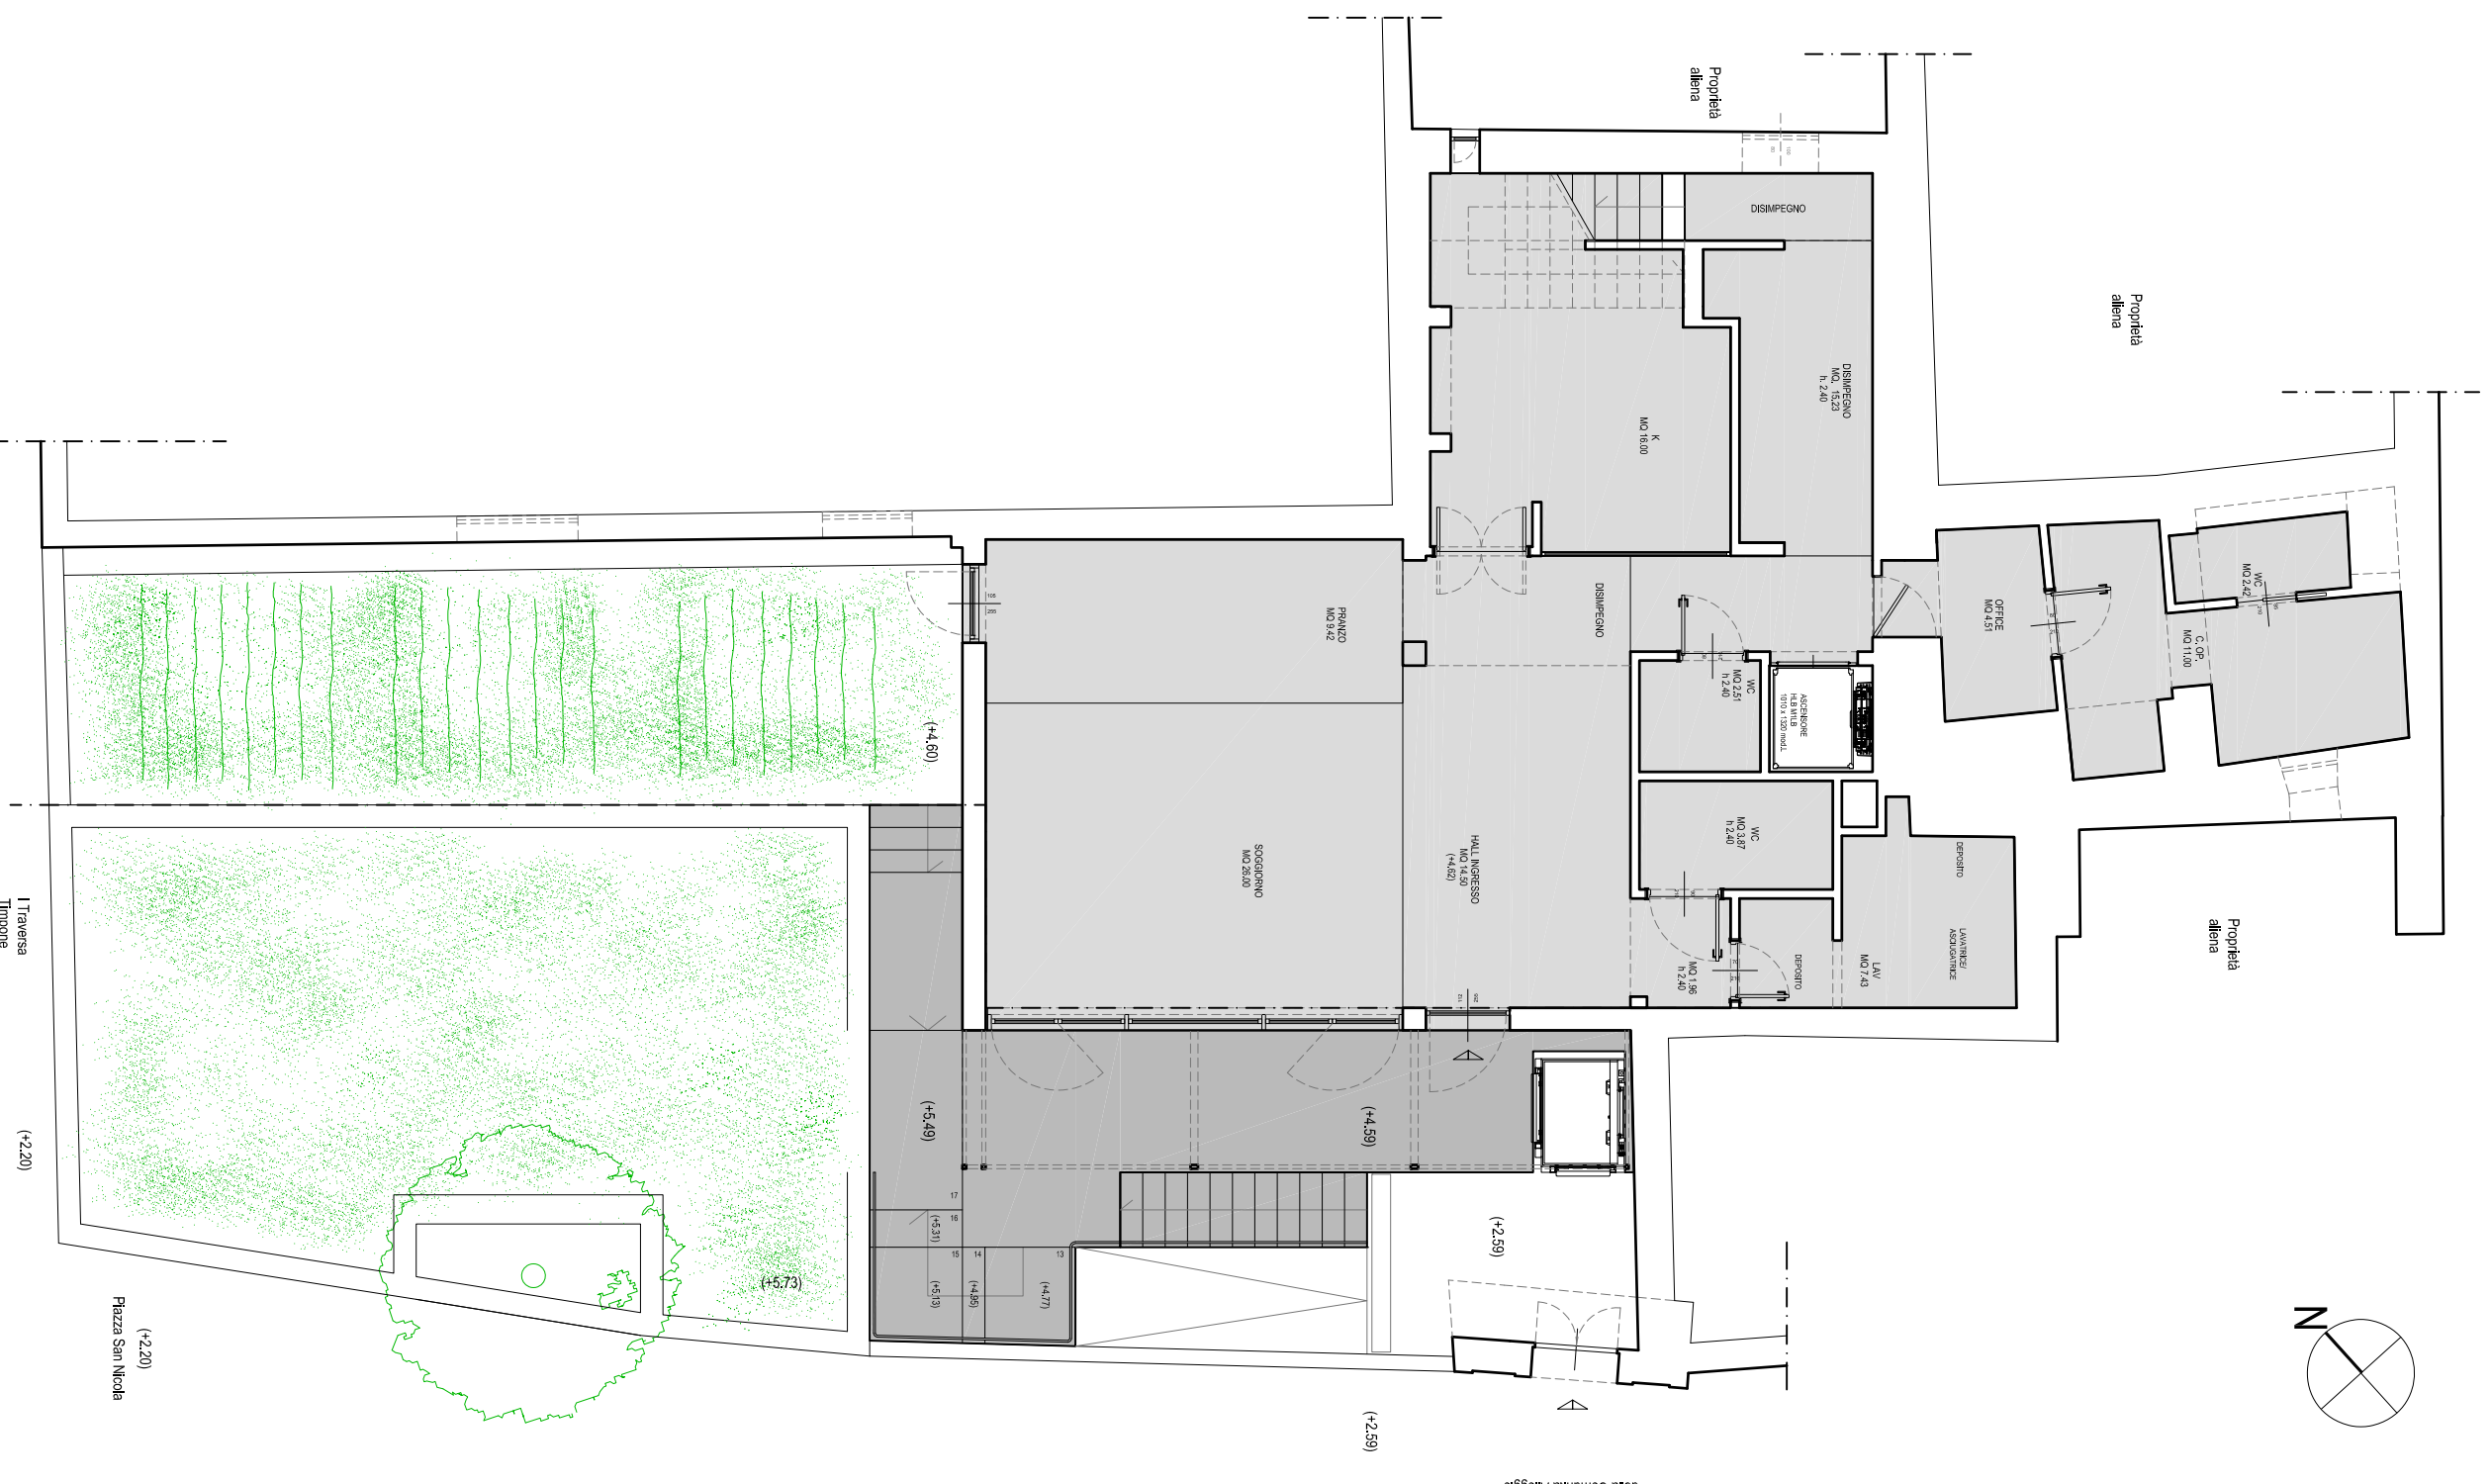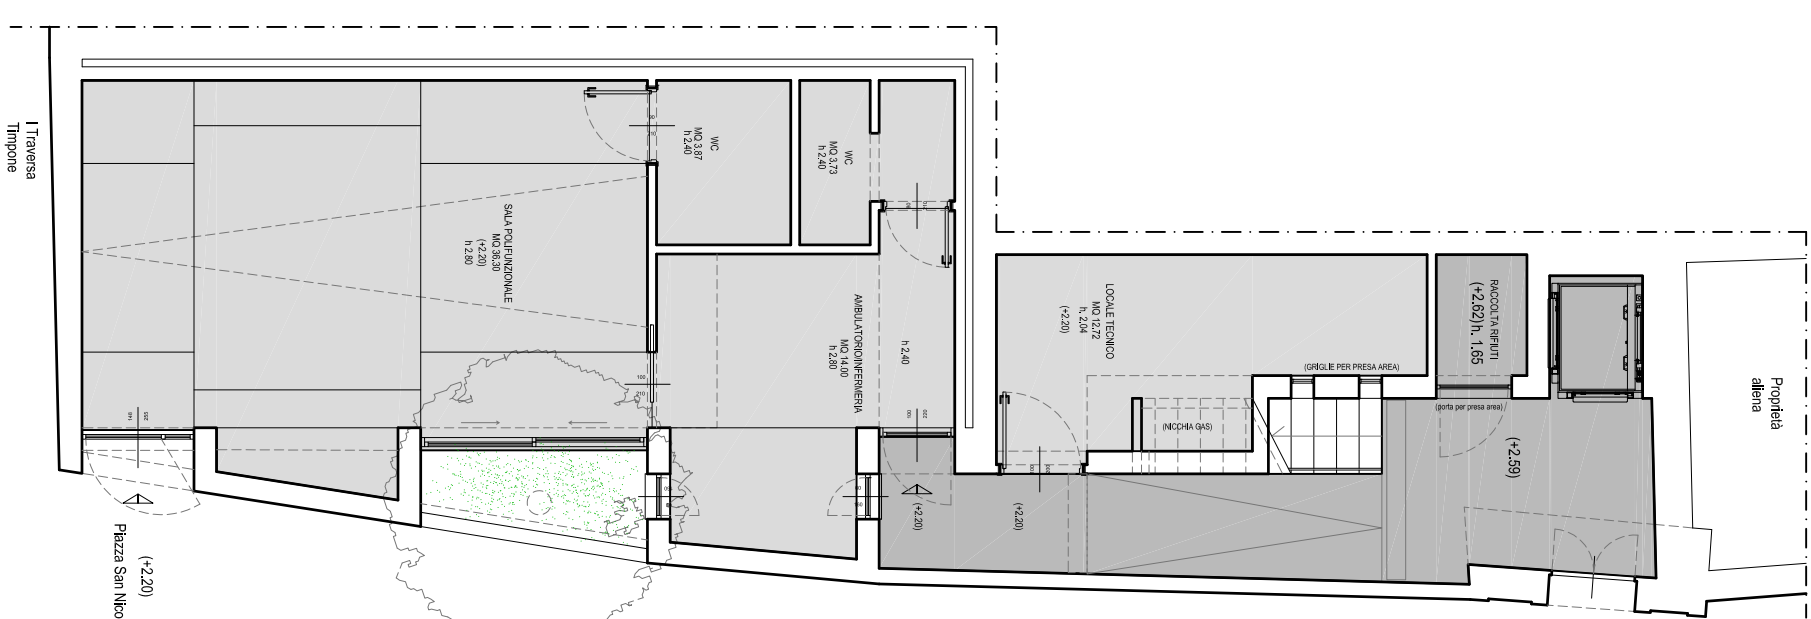

PIANTA A QUOTA + 7.62

PIANO SECONDO
PIANTA A QUOTA + 10.62

PIANTA DELLE COPERTURE

SALA POLIFUNZIONALE / AMBULATORI
PIANTA A QUOTA + 2.20

PIANO TERRA
PIANTA A QUOTA + 4.6

PLANTE