



PROGETTO ESECUTIVO

COMUNITA' ALLOGGIO E CENTRO SOCIALE POLIFUNZIONALE PER ANZIANI
PIAZZA SAN NICOLA

Foglio 6 - P.lla 638 - Sub. 6, 7, 8 e 9



PROGETTO ARCHITETTONICO:
STUDIO CAP
PROGETTO STRUTTURALE:
ING. RAFFAELE DI LAORA
PROGETTO IMPIANTI:
ING. ANTONINO DI MAMO
PROGETTO ELETTRICO:
ING. LUIGI FERRARO

La presente opera è stata progettata e progettata in conformità con le norme tecniche di attuazione del Piano Urbanistico Comunale (PUC) e del Regolamento Urbanistico (RU) del Comune di Anacapri.

TAVOLA:

5/C


OGGETTO:

STRATIGRAFIE
scala 1:100


Collaboratori:
Architetti: Formica, Luna, Esposito, Gialli, Palmeri, Marino, Frattola, Giannini, Lotti, Russo

PROGETTISTI INCARICATI:
Architetti: Crescenzo, Marfiliello, Giannini, Sergio, Frattola, Giannini, Salvatore, Salvo


DATA: Settembre 2020

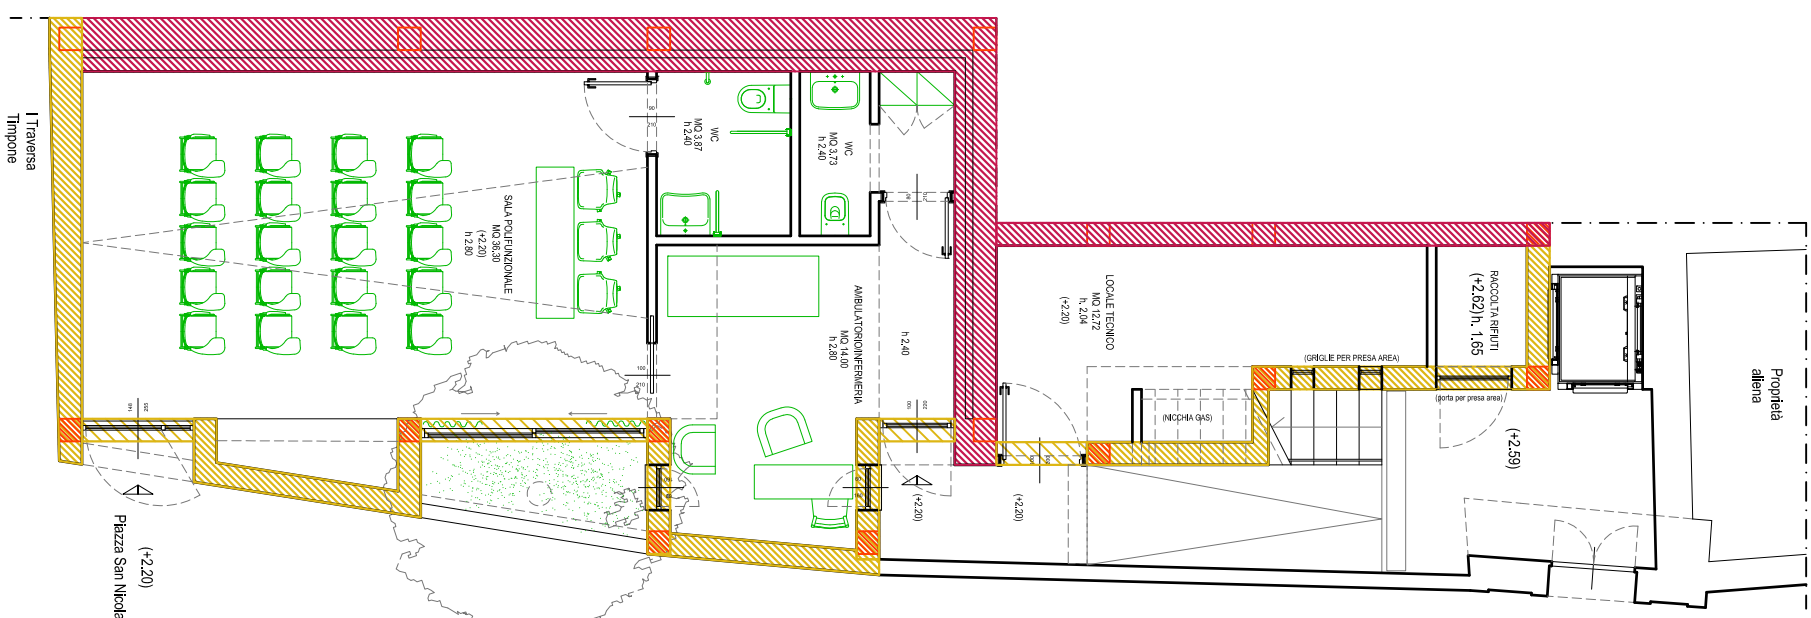


SALA POLIFUNZIONALE / AMBULATORIO
PIANTA A QUOTA + 2.20

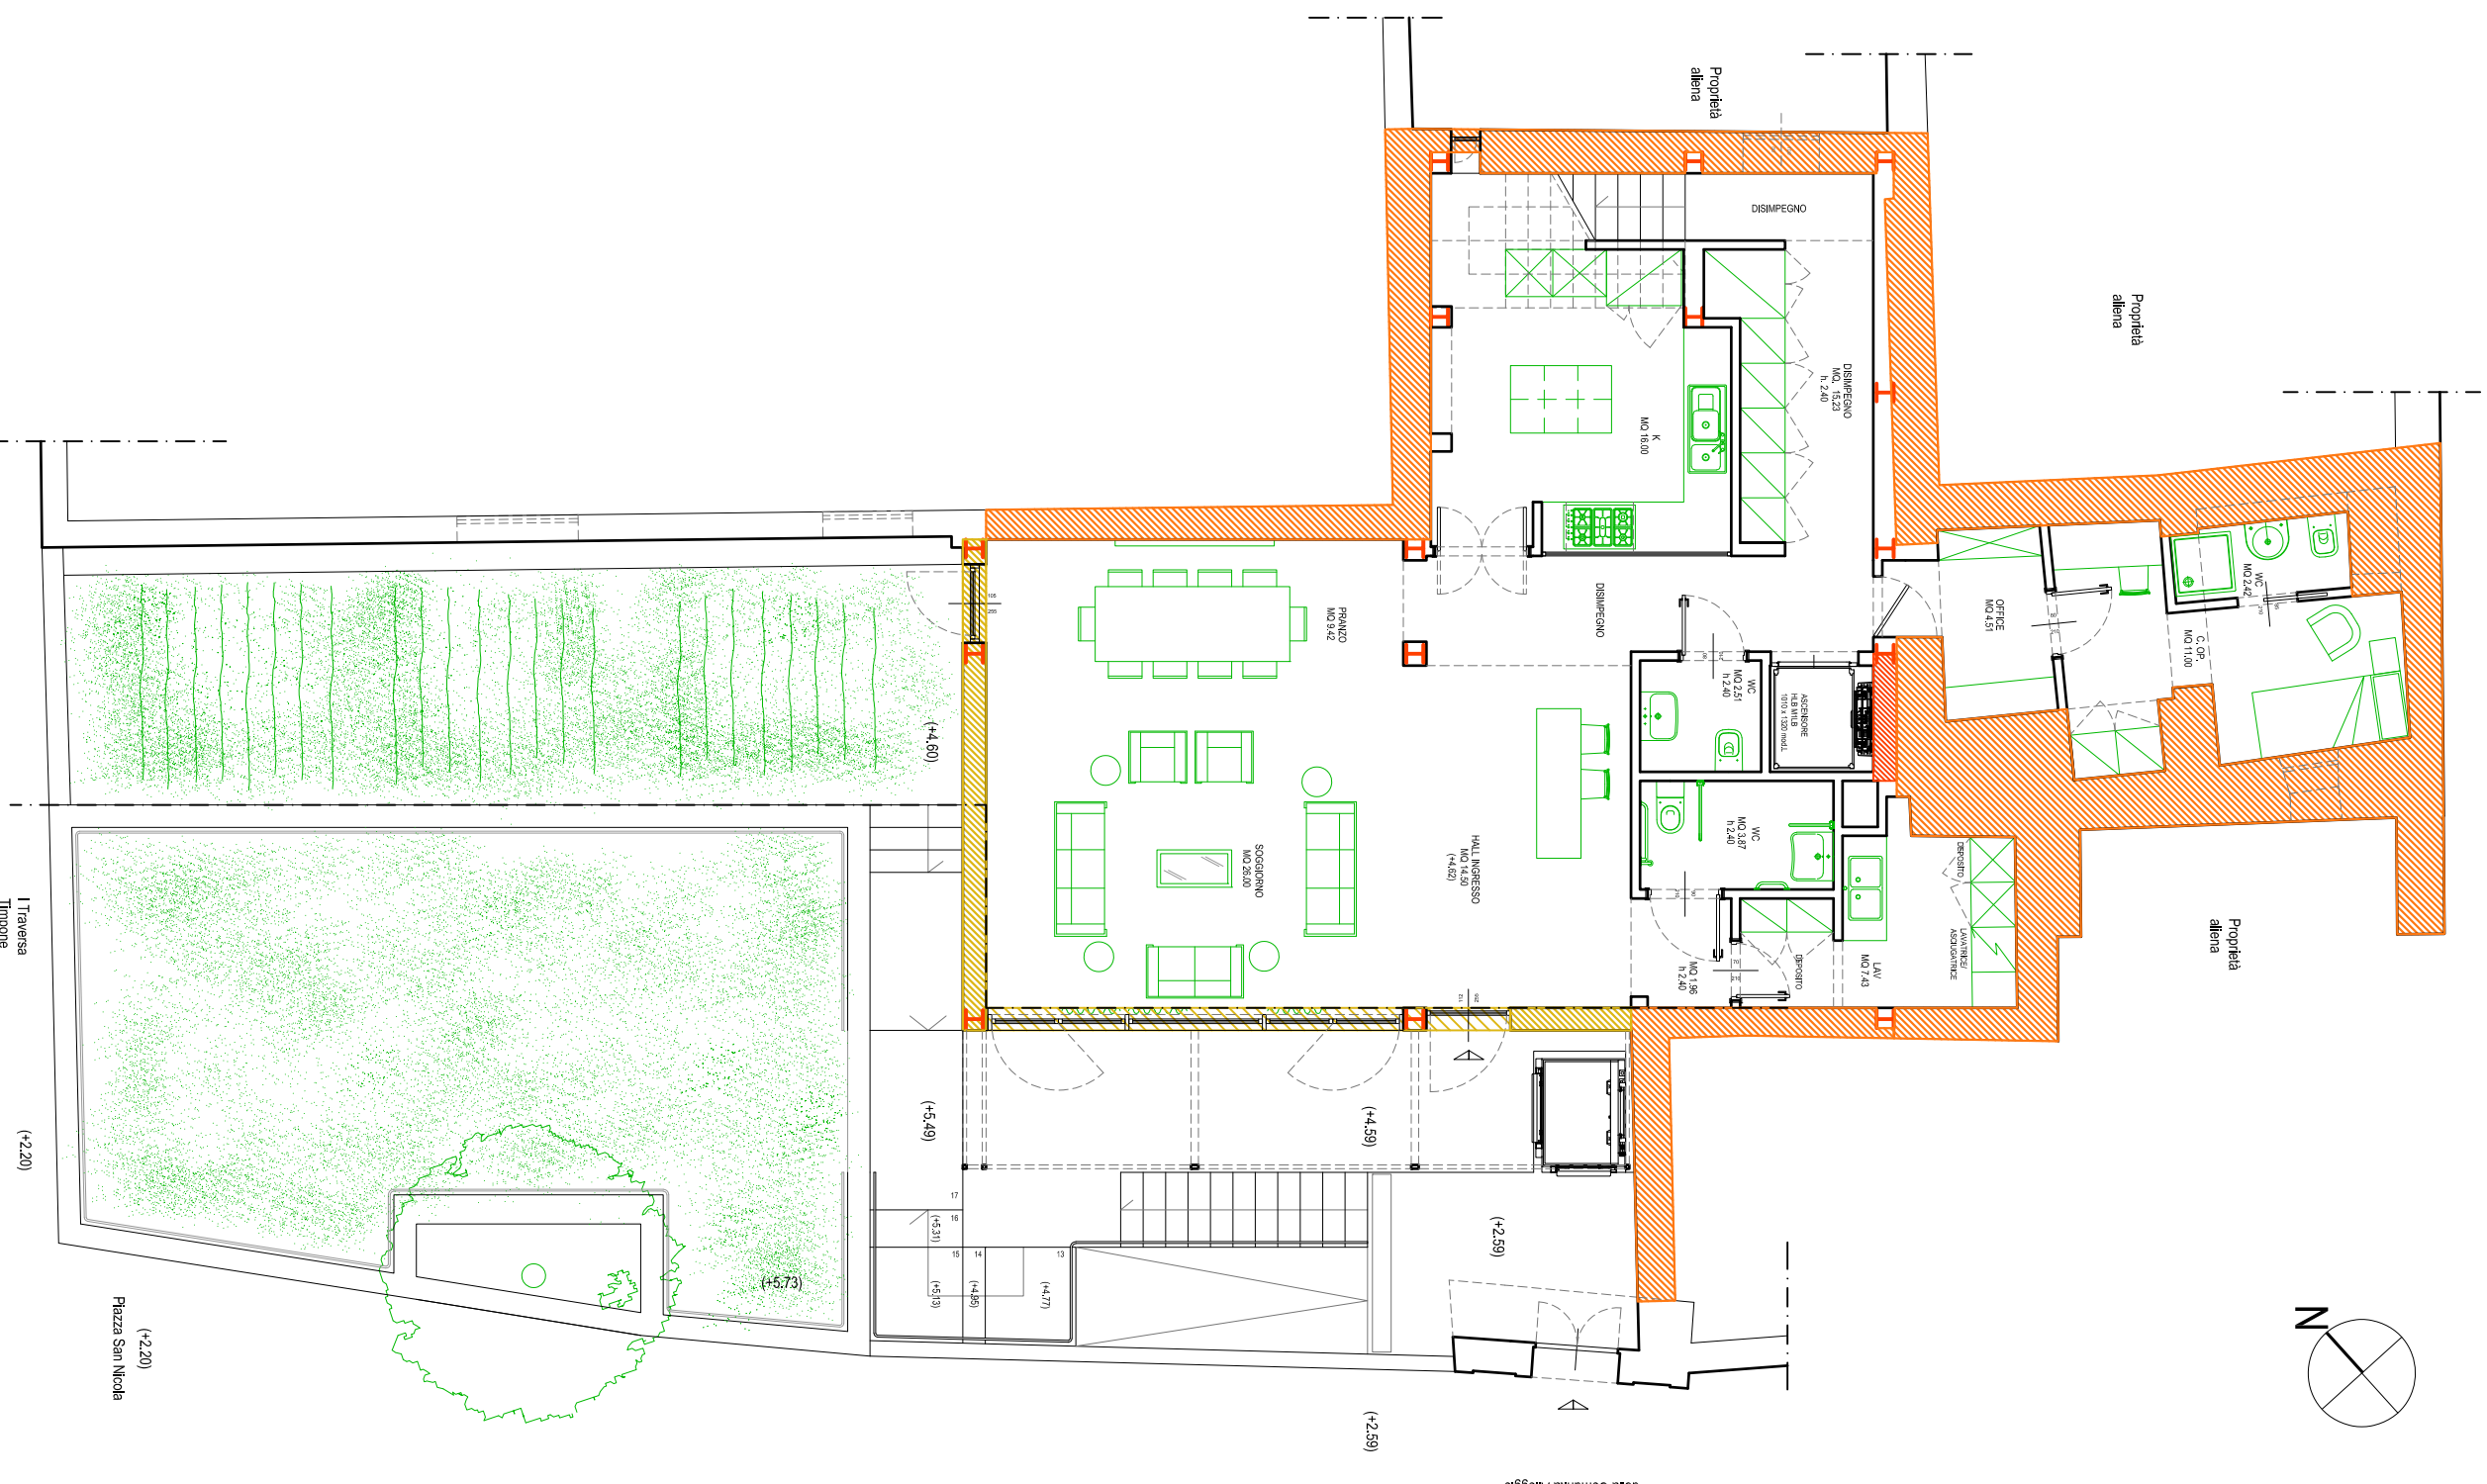

PIANO TERRA
PIANTA A QUOTA + 4.82

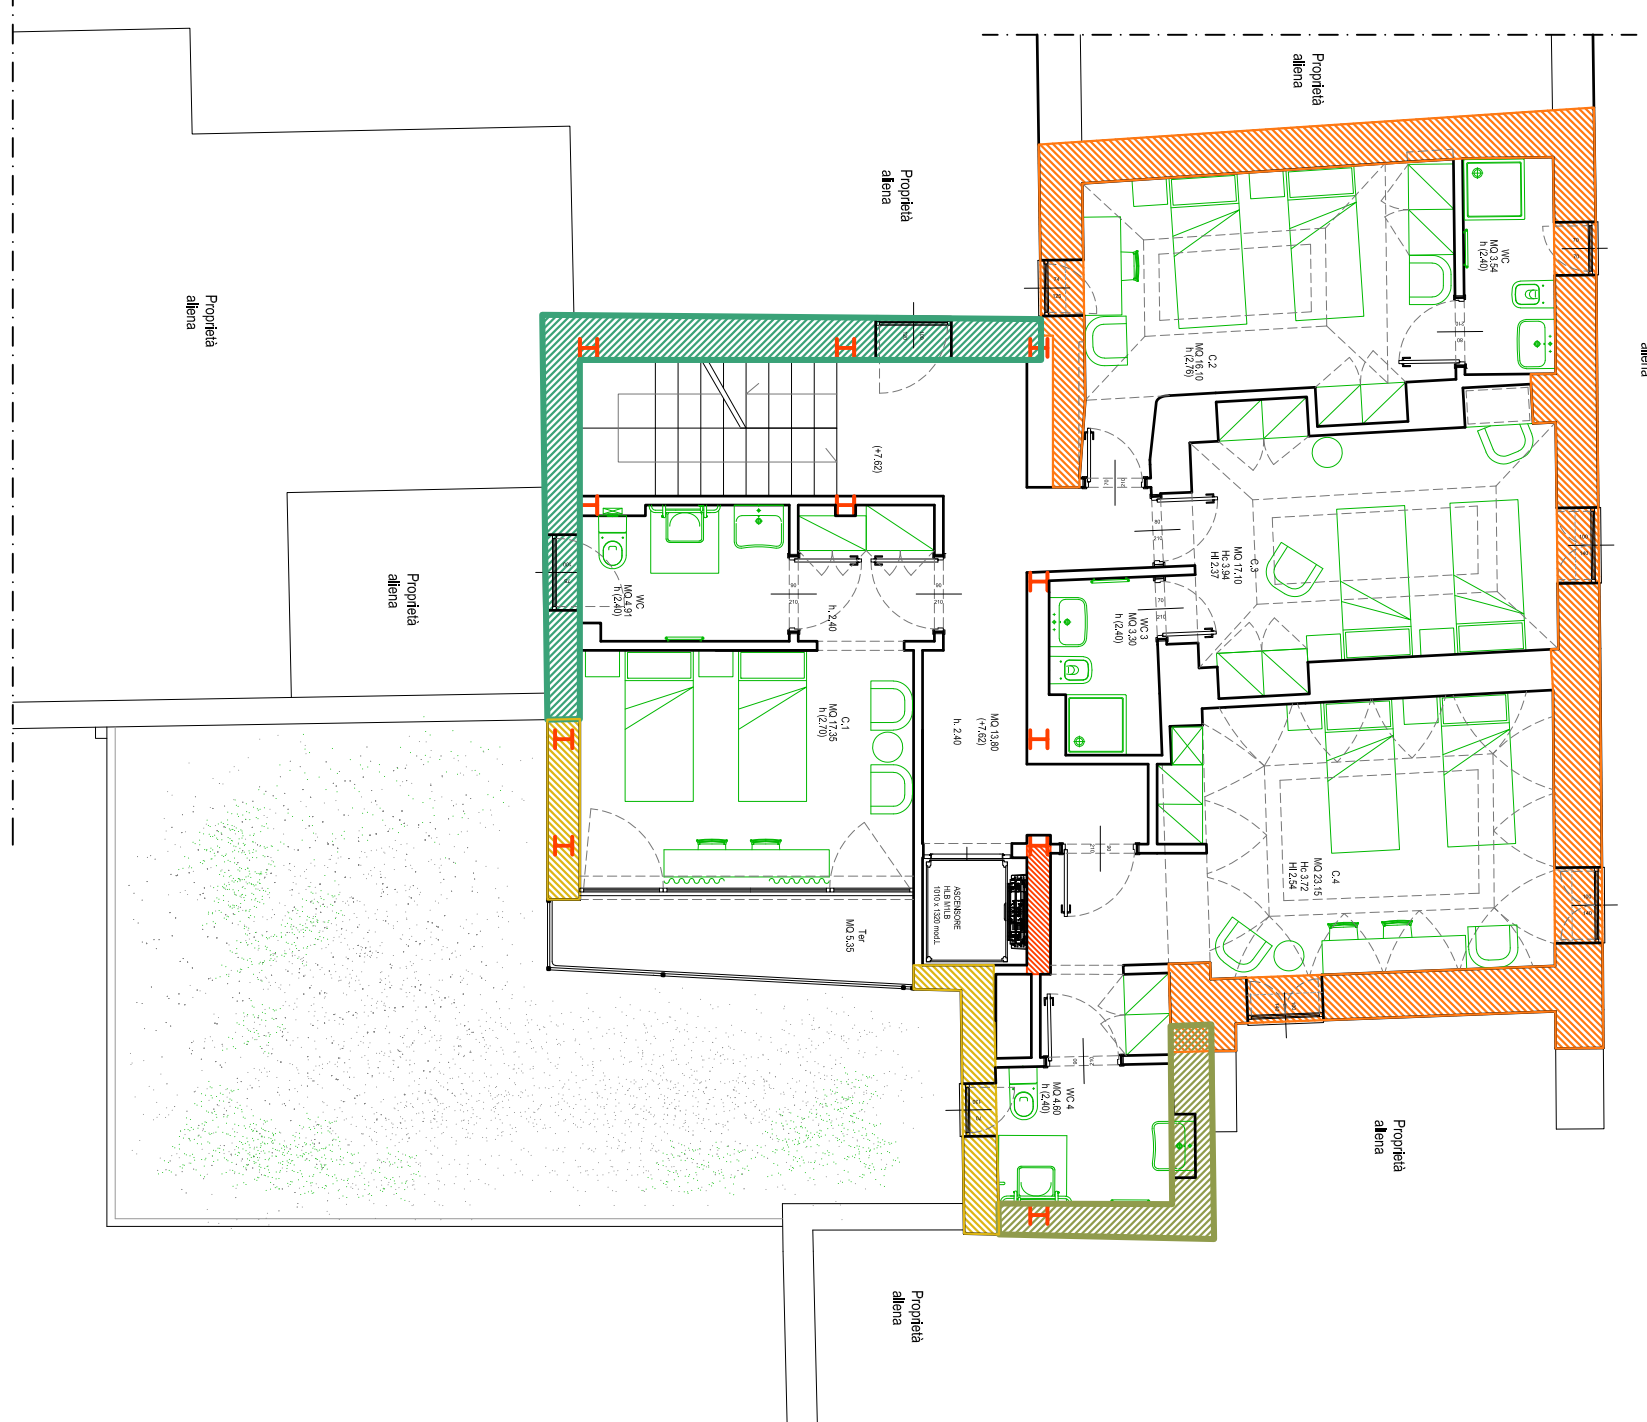

PIANO PRIMO
PIANTA A QUOTA + 7.82

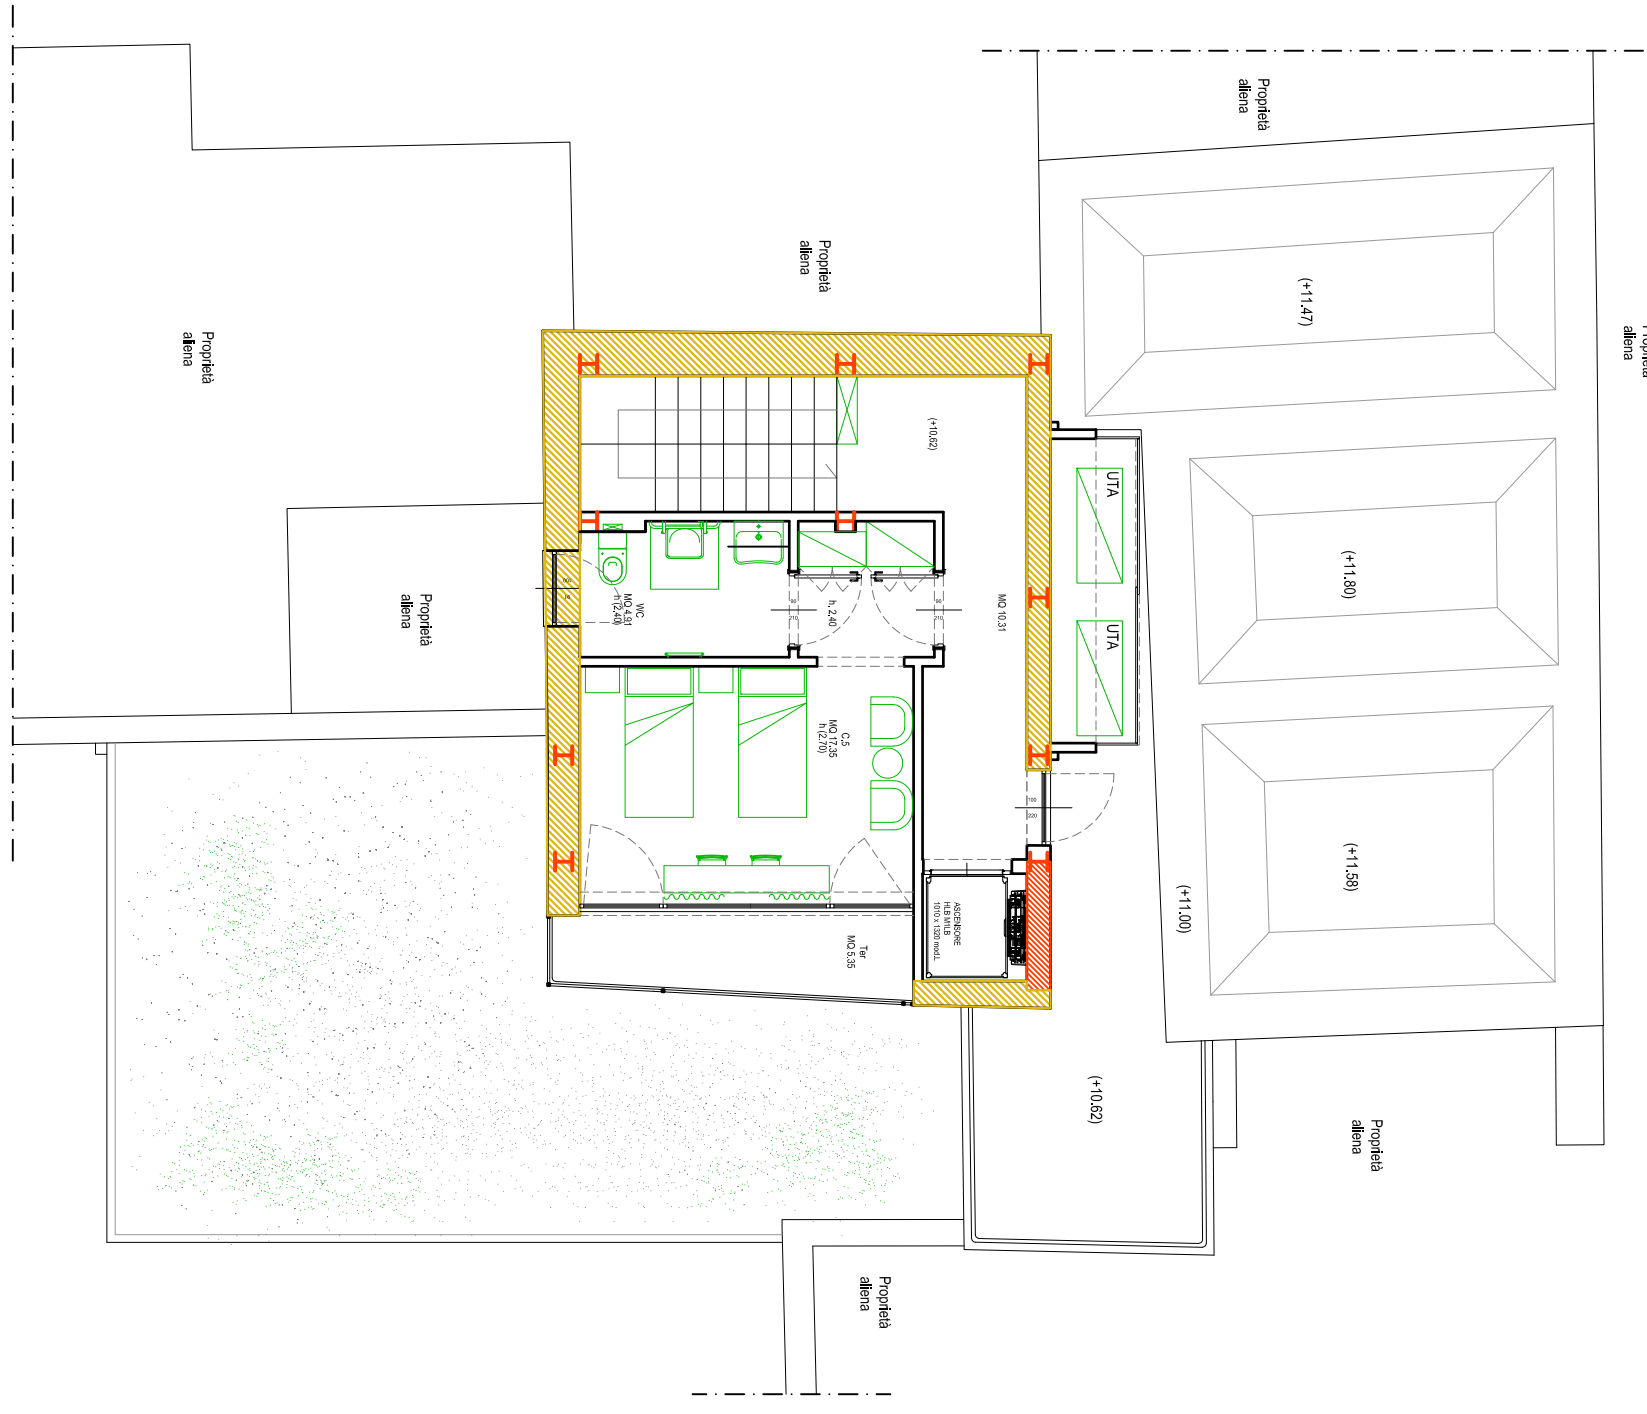

PIANTA DELLE COPERTURE

M.1 PARETE CONTRO TERRA

M.2 PARETE IN PIETRAME
STATO DEI LUOGHI

M.3 PARETE IN TUFO
STATO DEI LUOGHI

M.4 PARETE IN TUFO CON CAPOTTO ESTERNO

M.5 TRAMEZZATURE IN CARTONGESSO

M.6 PARETE ESTERNA NUOVA COSTRUZIONE