COMUNE DI ANACAPRI

PROGETTO ESECUTIVO

COMUNITA' ALLOGGIO E CENTRO SOCIALE POLIFUNZIONALE PER ANZIANI
PIAZZA SAN NICOLA

Foglio 6 - P.lla 638 - Sub. 6, 7, 8 e 9

PROGETTO ARCHITETTONICO:
STUDIO CAP

PROGETTO STRUTTURALE:
ING. RAFFAELE DI LAORA

PROGETTO IMPIANTI:
ING. ANTONINO DI MAIO

PROGETTO ELETTRICO:
ING. LUIGI FERRARO

E' vietata qualsiasi riproduzione totale o parziale non autorizzata con qualsiasi mezzo di quanto rappresentato ©

CAP capri architettura & paesaggio
studio associato architetto - architetto paesaggista - ingegneri - geometri

COMMITTENTE:
PROPRIETA' COMUNE DI ANACAPRI
Committente Dott. Gianfranco D' Amato
Piazza San Nicola n°14

TAVOLA:
5/G

PROGETTISTI INCARICATI:
Architetto Crescenzo Marinielllo
Geometra Sergio Federico
Geometra Salvatore Salvia

Collaboratori:
Michele Ferraro, Luca Esposito, Giulia Palmieri, Marina Farella, Gerardo Lorìs Russo

OGGETTO:
SEZIONE
scala 1:50
DETTAGLIO 1:5

DATA: Settembre 2020

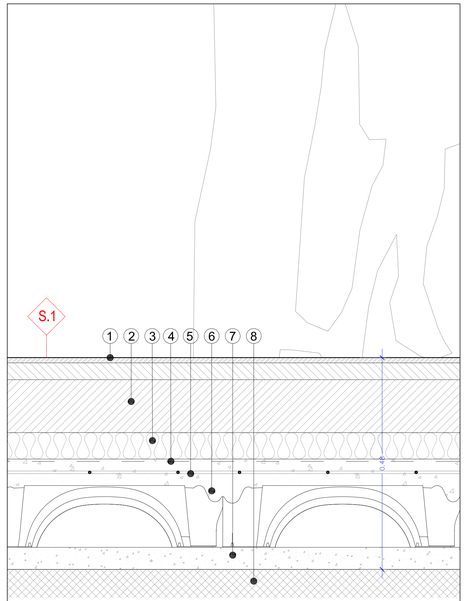

1. pavimento e sottofondo sp. 50 mm
2. massetto di sottofondo sp. 120 mm
3. isolamento con poliuretano espanso 60 mm
4. barriera al vapore
5. calcestruzzo 60 mm e rete metallica Ø6 20 x 20
6. igloo h. 135 mm
7. calcestruzzo magro sp. 50 mm
8. fondazione

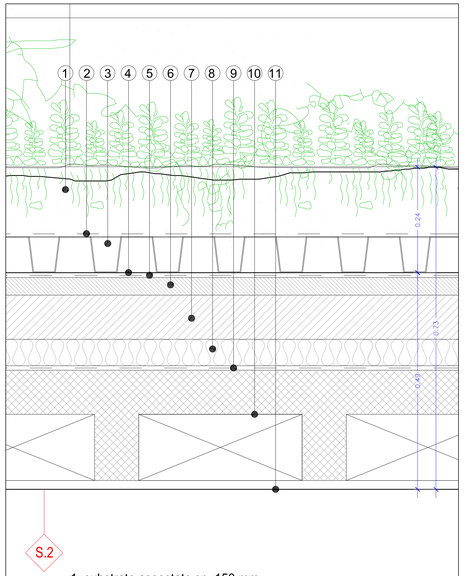
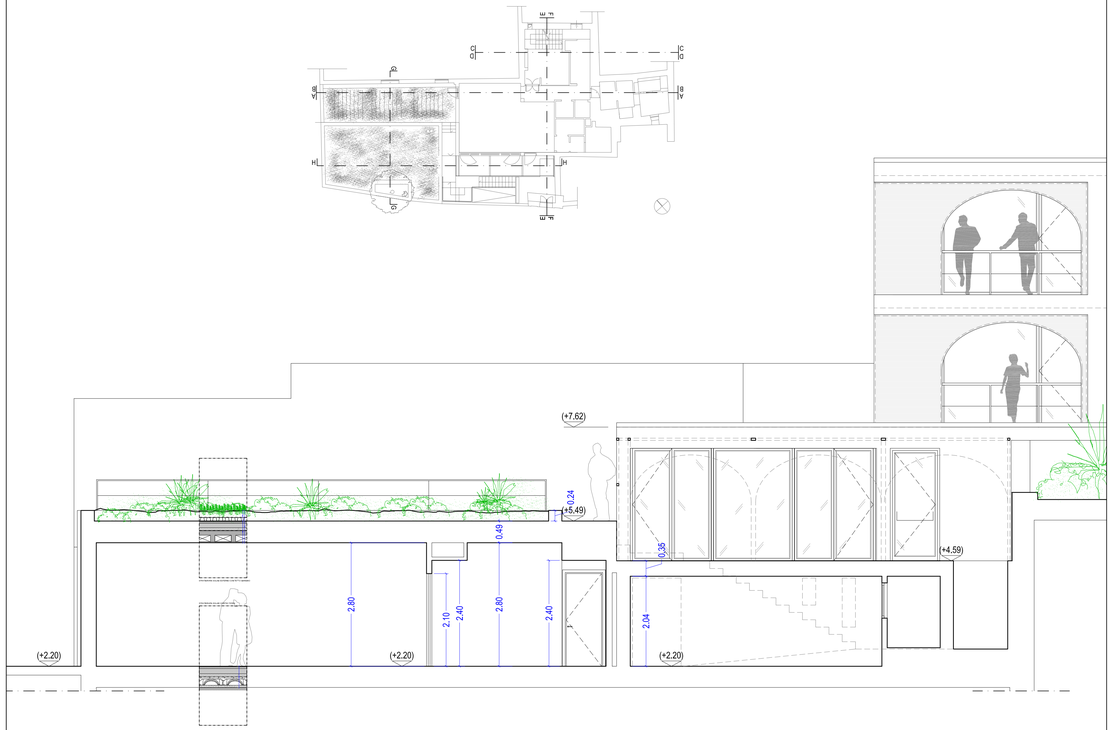
1. substrato assestato sp. 150 mm
2. filtro tecnico
3. pannello di accumulo idrico sp. 820 mm
4. manto impermeabile antiradice doppio strato sp. 4 mm
5. primer
6. massetto di finitura sp. 40 mm
7. massetto delle pendenze in argilla espansa 100 mm
8. isolante termico in poliuretano espanso estruso 60 mm
9. barriera al vapore
10. solaio latero-cementizio 200 mm
11. intonaco interno 20 mm