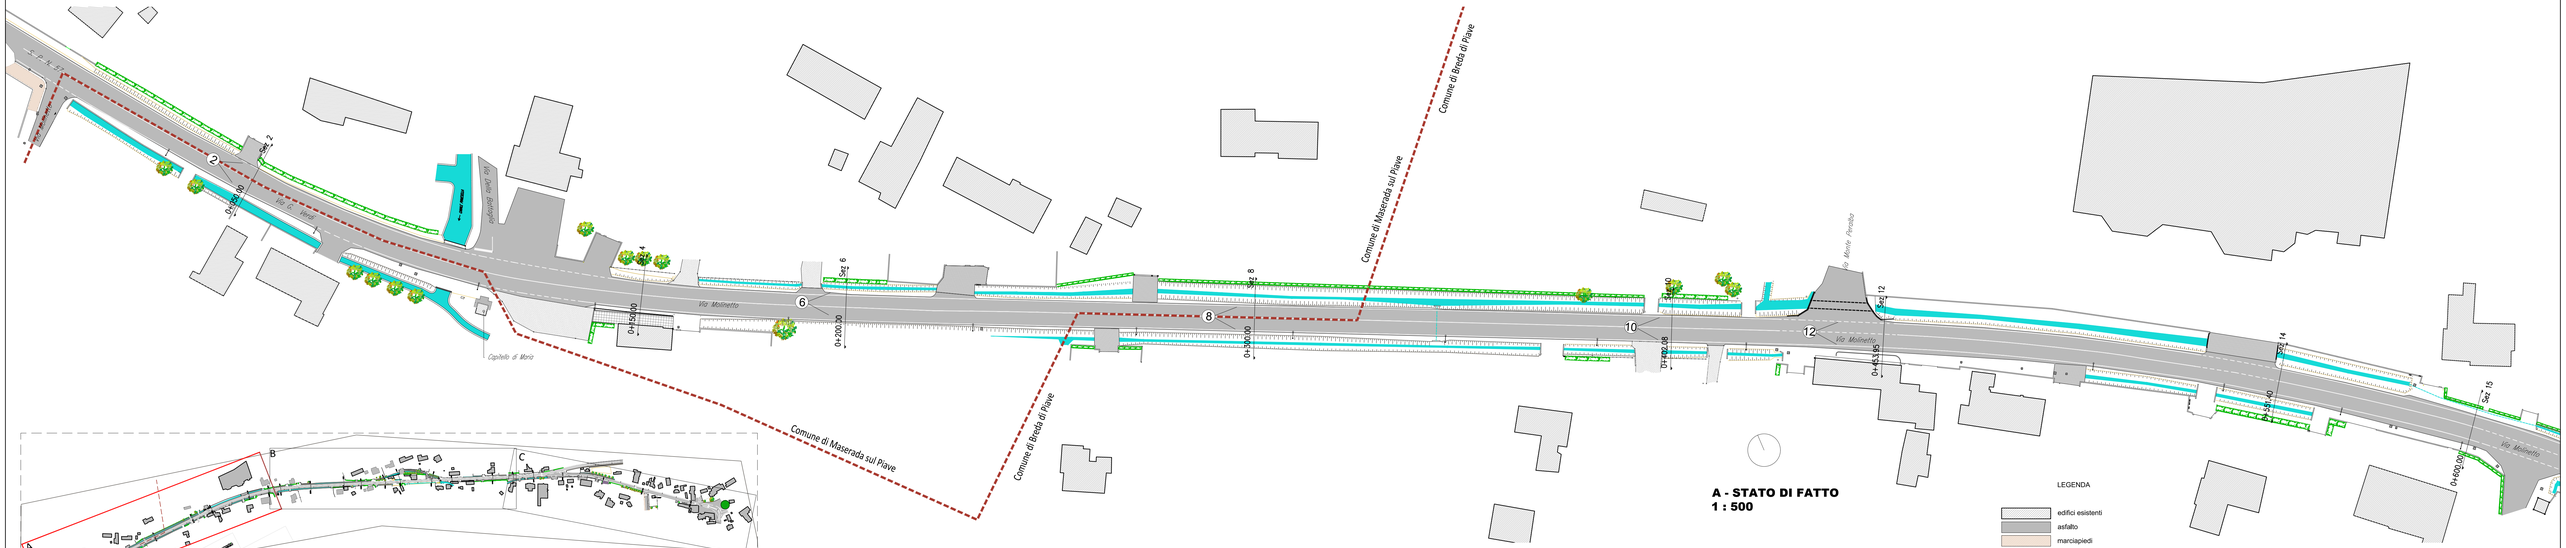


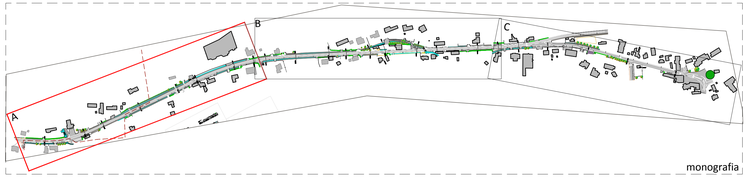


LEGENDA

- edifici esistenti
- asfalto
- marciapiedi
- pista ciclabile esistente
- muretti di confine
- cordonate stradali
- caditoie stradali
- chiusini in ghisa
- chiusini fognatura
- punti luce h 300
- lampioni stradali
- pali in legno
- pali in calcestruzzo
- attraversamenti stradali
- siepe
- fossato
- alberature
- quote altimetriche
- recinzione in rete metallica
- riga bianca
- pavimentazione in calcestru
- ghiaia
- guard- rail
- pensilina attesa autobus
- pavimentazione in ceramica
- confine Comunale

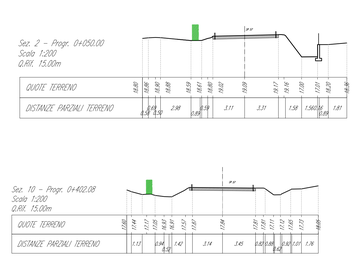


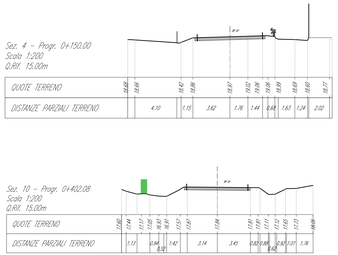


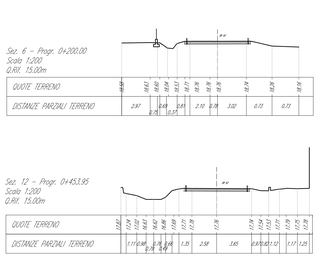


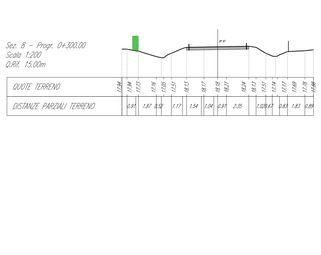


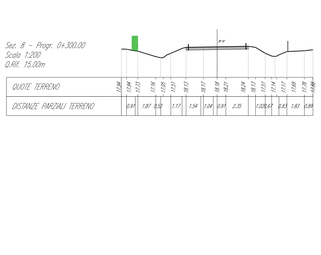

02

06

08

10

12

COMUNE di BREDA DI PIAVE
PROVINCIA di TREVISO
REGIONE VENETO

PROGETTO DEFINITIVO - ESECUTIVO

2° Stralcio Piano comunale della Mobilità Dolce
Tratti A / D

CIG 7932362832 CUP H42C19000260008

2.2.1 Stato di fatto - Planimetria, Sezioni, documentazione fotografica
Tratto D - Saletto Candelù - Via Molinetto

| Dsnl: Archivio: | File: | Dirsegnator: | Modificato: | Livello Progetto: | Elaborato n.: | Redasdmo: | Verifica: |
|---|---|---|---|---|---|---|---|
| 2021-00019 | | dic. 2021 | | definitivo-esecutivo | | | RdR |

RTP
Capogruppo: PARCIANELLO & PARTNERS engineering s.r.l.
via G. Matteotti, 30/d 32016 ALPAGO (BL)
www.studioparcianello.com
Mandanti: Bettini Ing. Livio s.r.l.
Truant & Associati S.n.c.
Sergio Bartolomei Geologo
Giulia Della Giustina Architetto

| Tecnico: | data: | File: | Firma: |
|---|---|---|---|
| Il Responsabile Progetto: | | | Arch. Lio Parcianello |
| Visto, L' Amm. Locale | | | Arch. Lio Parcianello |
| Verificato, Il Direttore Tecnico | | | Arch. Renato De Re |
| Disegnato: | | | |

Il Progettista:
Arch. Lio Parcianello
ORDINE DEGLI ARCHITETTI PIANIFICATORI PAESAGGISTI E CONSERVATORI DELLA PROVINCIA DI BELLUNO
Architetto LIO PARCIANELLO
Sezione A/a 262

Il Progettista:

Team di progetto:
Arch. Renato De Re
Arch. Gianluca Parcianello
Parcianello Enzo
Sommacal Romano
Segat Federico
Casa Simone

Il Committente:
Comune di Breda di Piave

Visto : Il Responsabile del procedimento:
Arch. Laura Smith

Visto :

Breda di Piave , 15 dicembre 2021; rev1 marzo 2022

Questo elaborato è di proprietà dello studio Parcianello & Partners engineering s.r.l. Qualsiasi riproduzione e/o divulgazione anche parziale deve essere espressamente autorizzata . via G. Matteotti, 30/d 32016 Alpago ( Belluno ) tel. 0437 461100 fax 0437 1948080 Email : tecnico@studioparcianello.com