
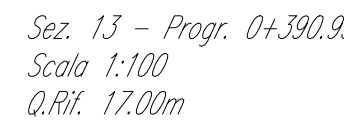
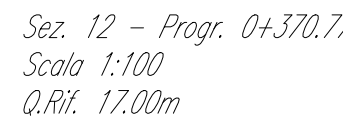
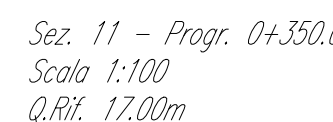
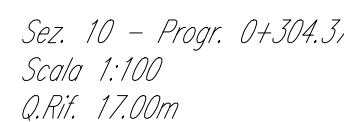
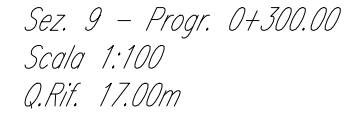
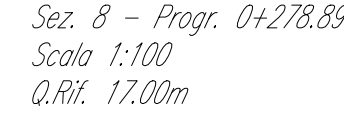
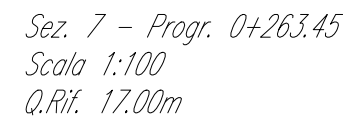
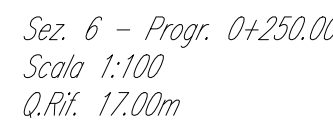
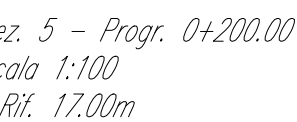
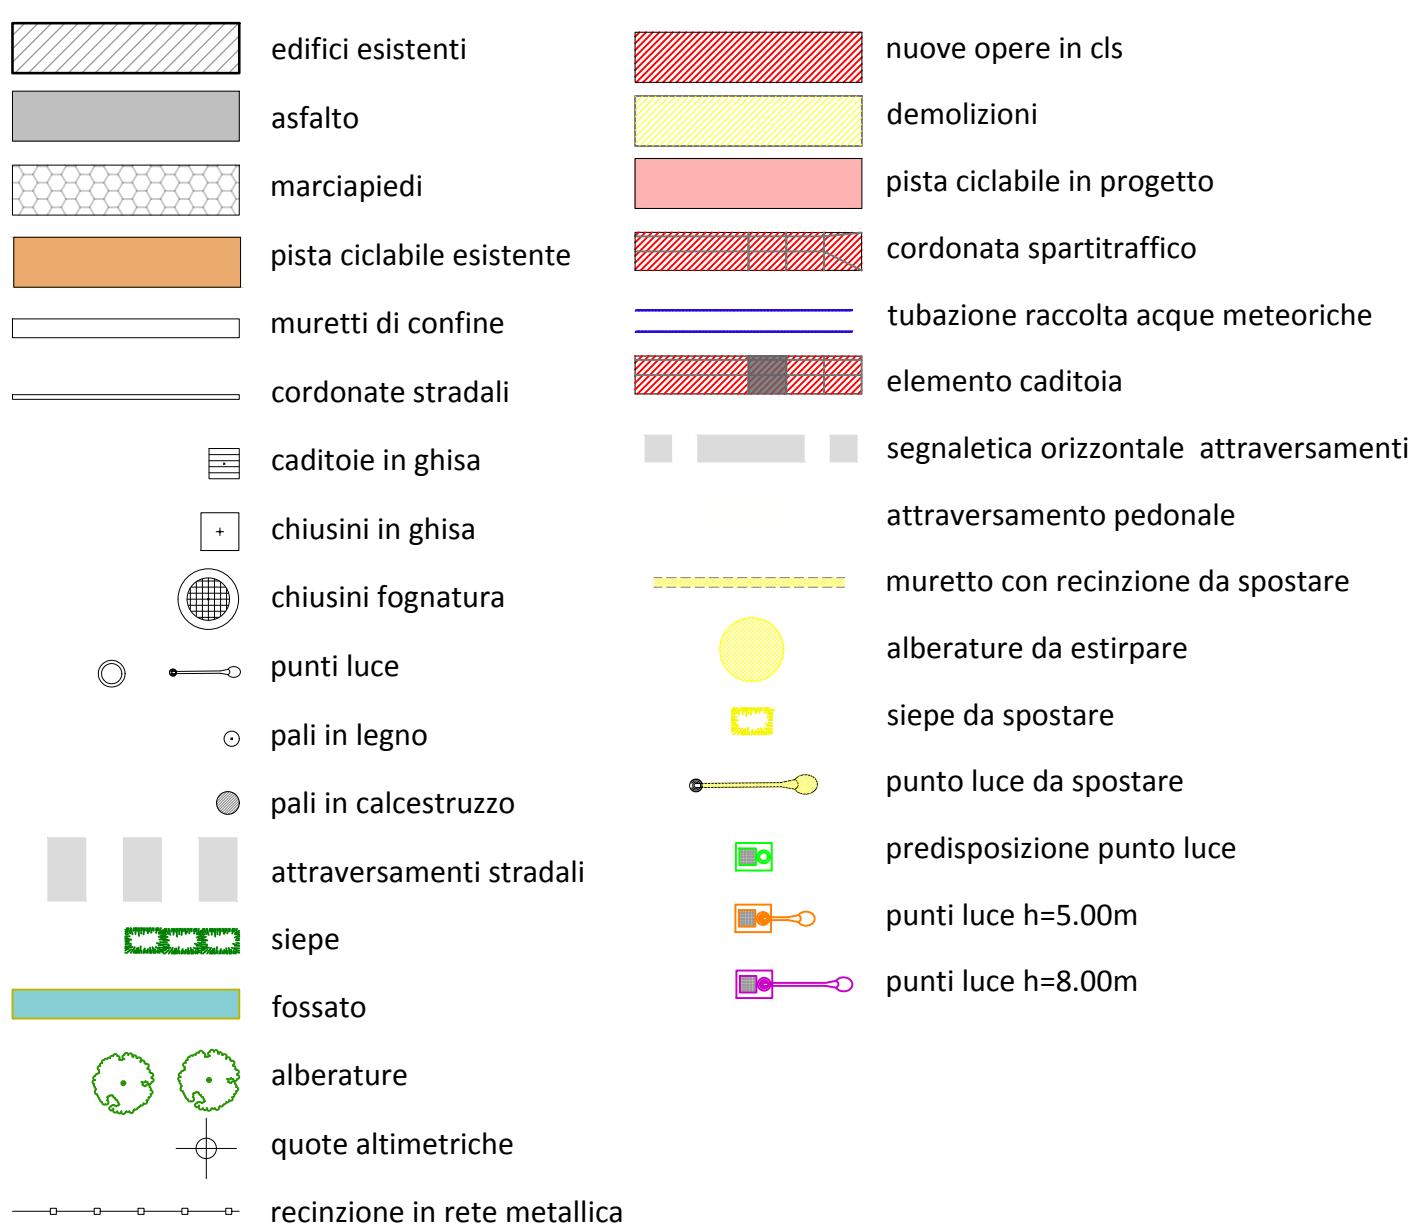
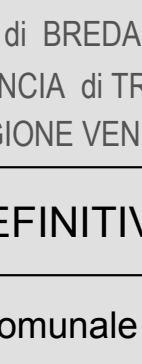
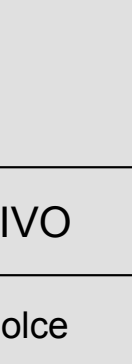


Legenda di progetto

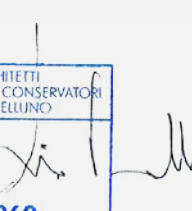

							
COMUNE di BREDA DI PIAVE PROVINCIA DI TREVISO REGIONE VENETO							
PROGETTO DEFINITIVO - ESECUTIVO							
2° Stralcio Piano comunale della Mobilità Dolce Tratti A / D							
CIG 7932362832	CUP H42C19000260008						
3.1.2 Progetto - Planimetria e sezioni Tratto A.2 - Breda - Via Cal di Breda							
Data Archiviazione:	File:	Disegnato:	Modificato:	Livello Progetto:	Elaborato su:	Riduzione:	Verifica:
2021-00019		dic. 2021		definitivo-esecutivo			RdR
RTP	Collegio: PANCARNELLO & PARTNERS engineering s.r.l. via G. Matteotti 30/A, 30138 (VI) PAGO (VI) www.studiopancarnello.com Contact: Lino P. & L. Tronari & Associati S.n.c. Sergio Bertoniello - Geologo Guida della Qualità Integrata	Tecnico: Il Responsabile Progetto: Visto: L'Amministratore Verificato: Il Direttore Tecnico Disegnato:	Data:	Fila:	Firma: Arch. Renato Di Pa Arch. Lino Pancarnello Arch. Lino Pancarnello Arch. Renato Di Pa		
Il Progettista:	Arch. Lino Pancarnello  PROFESSIONE IN REGISTRO E TROVABILE SULLA PIATTAFORMA DEL REGISTRO Architetto LINO PANCARNELLO Sezione A/VI 262	Il Progettista:	Team di progetto: Arch. Renato Di Pa Arch. Gianluca Pancarnello Pancaresse Enzo Sommariva Romano Sagli Federico Gatti Simone				
Il Committente:	Comune di Breda di Piave	Visto: Il Responsabile del procedimento: Arch. Laura Smith	Visto:				