

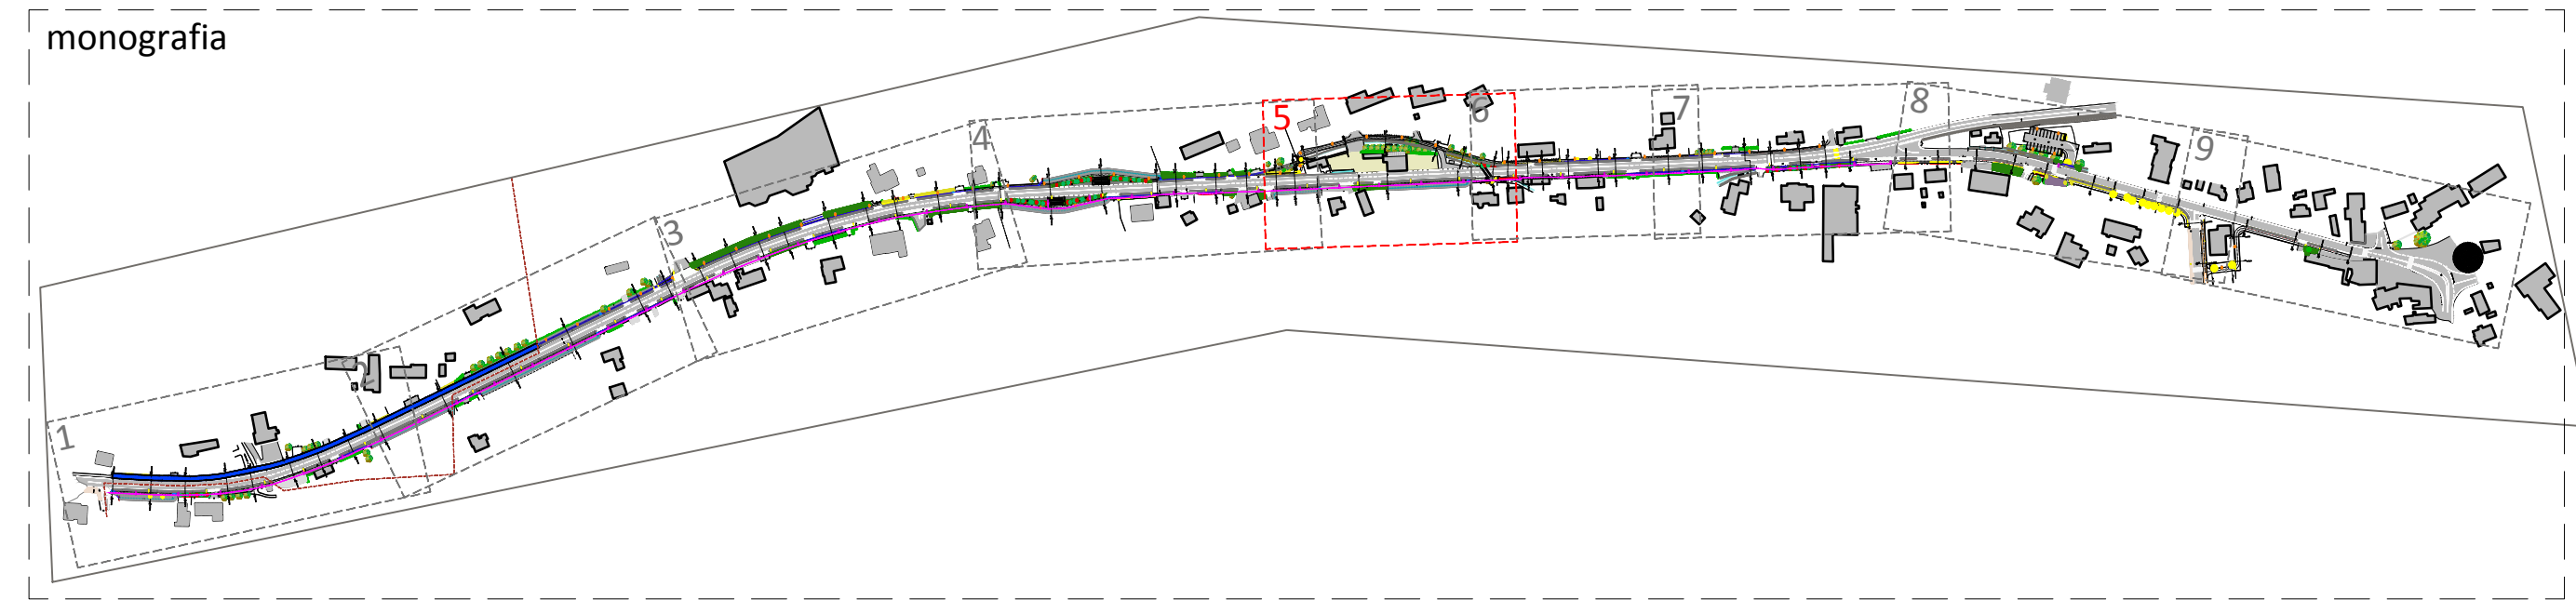
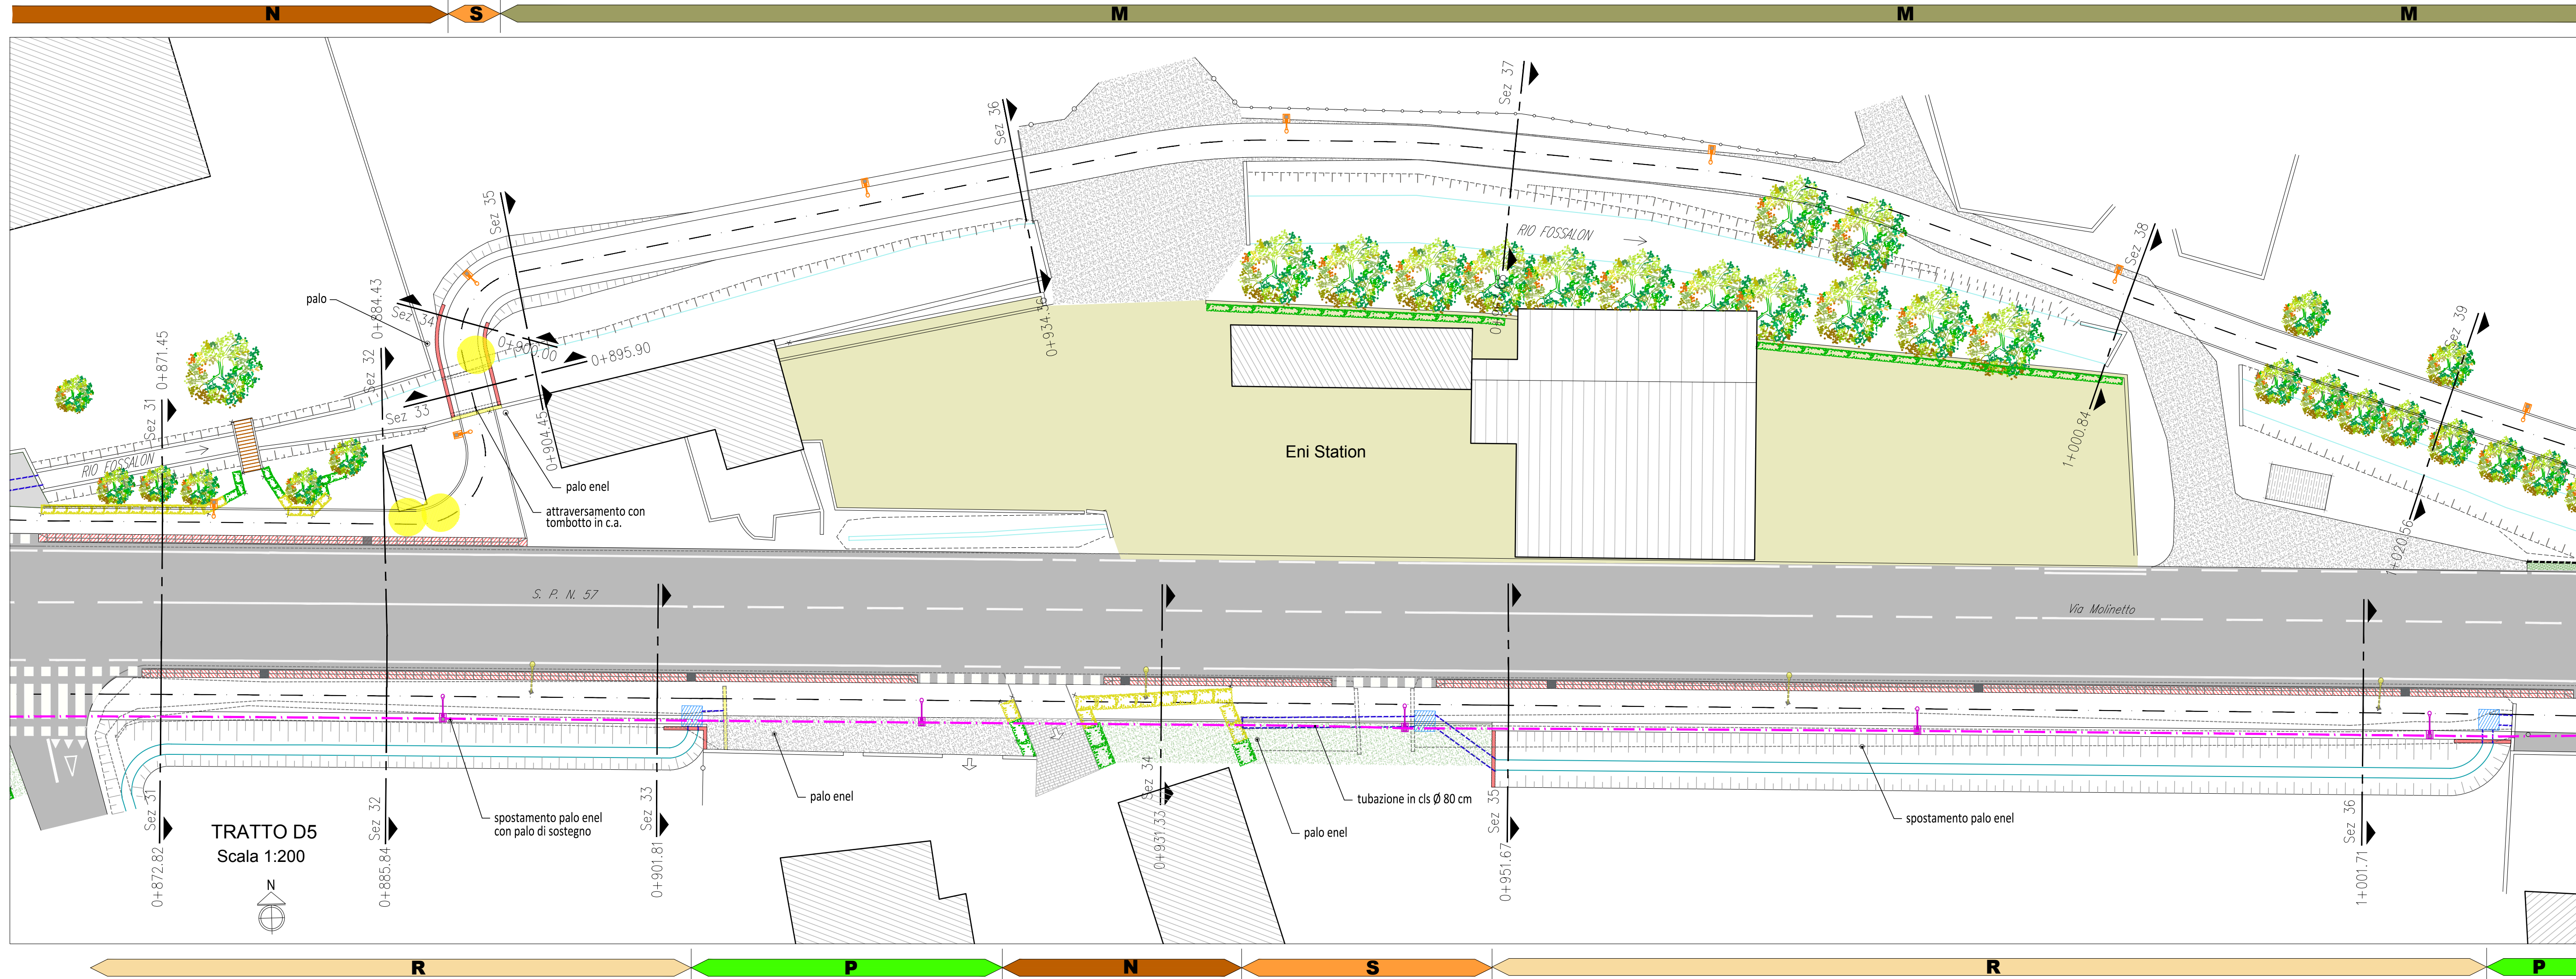
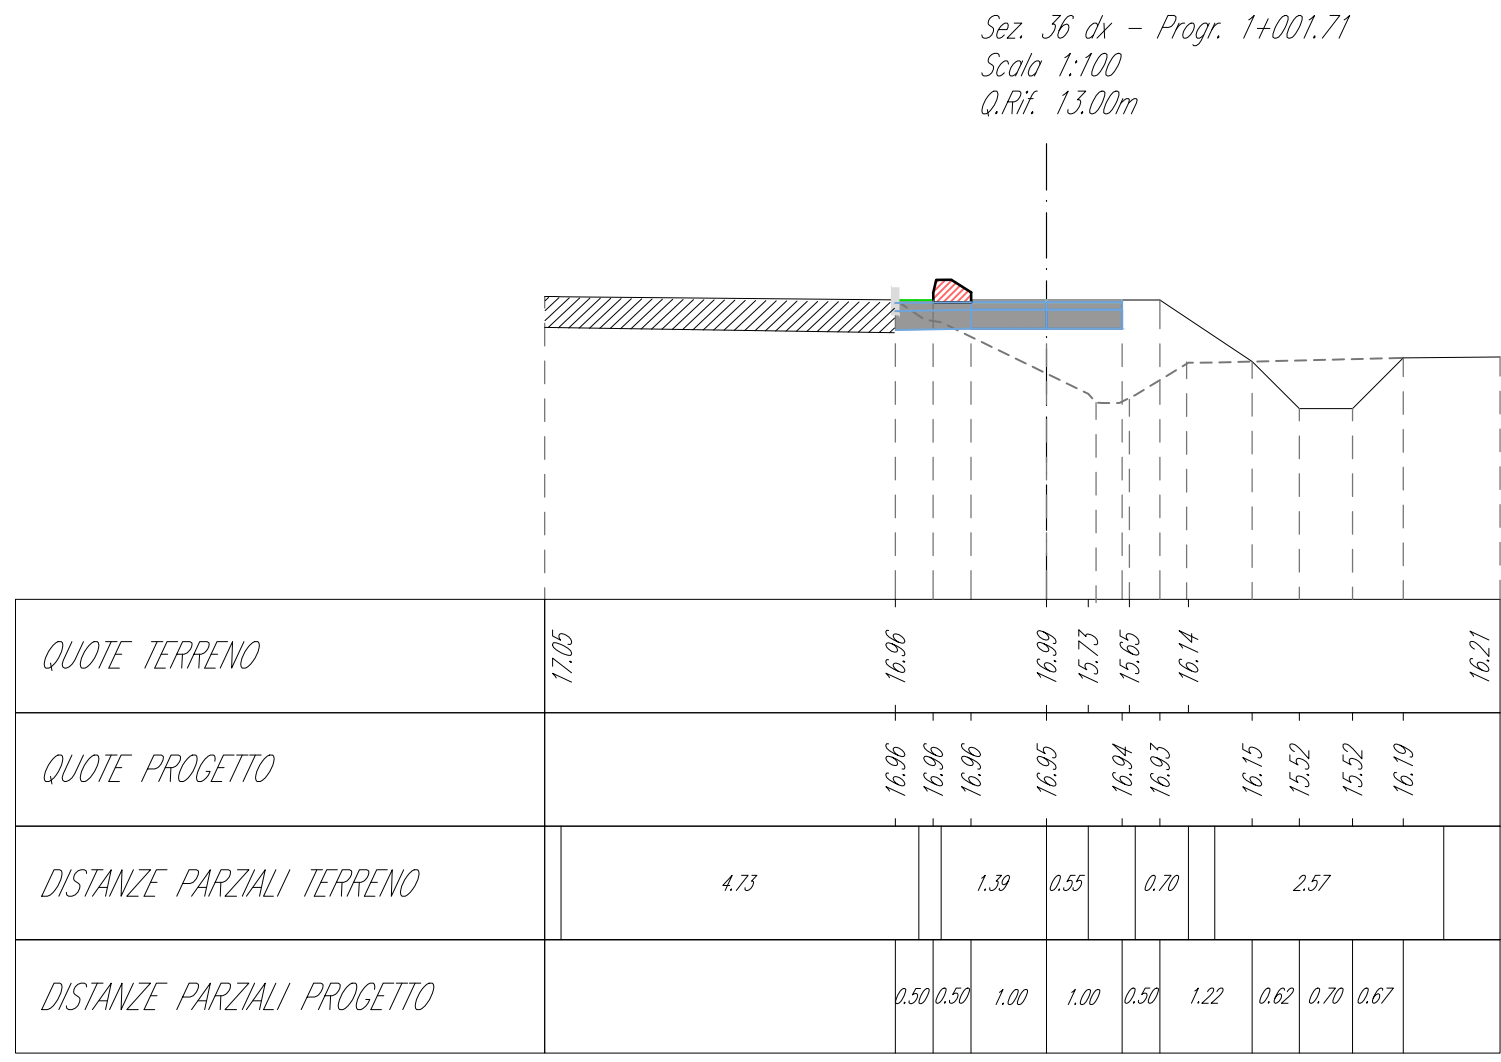
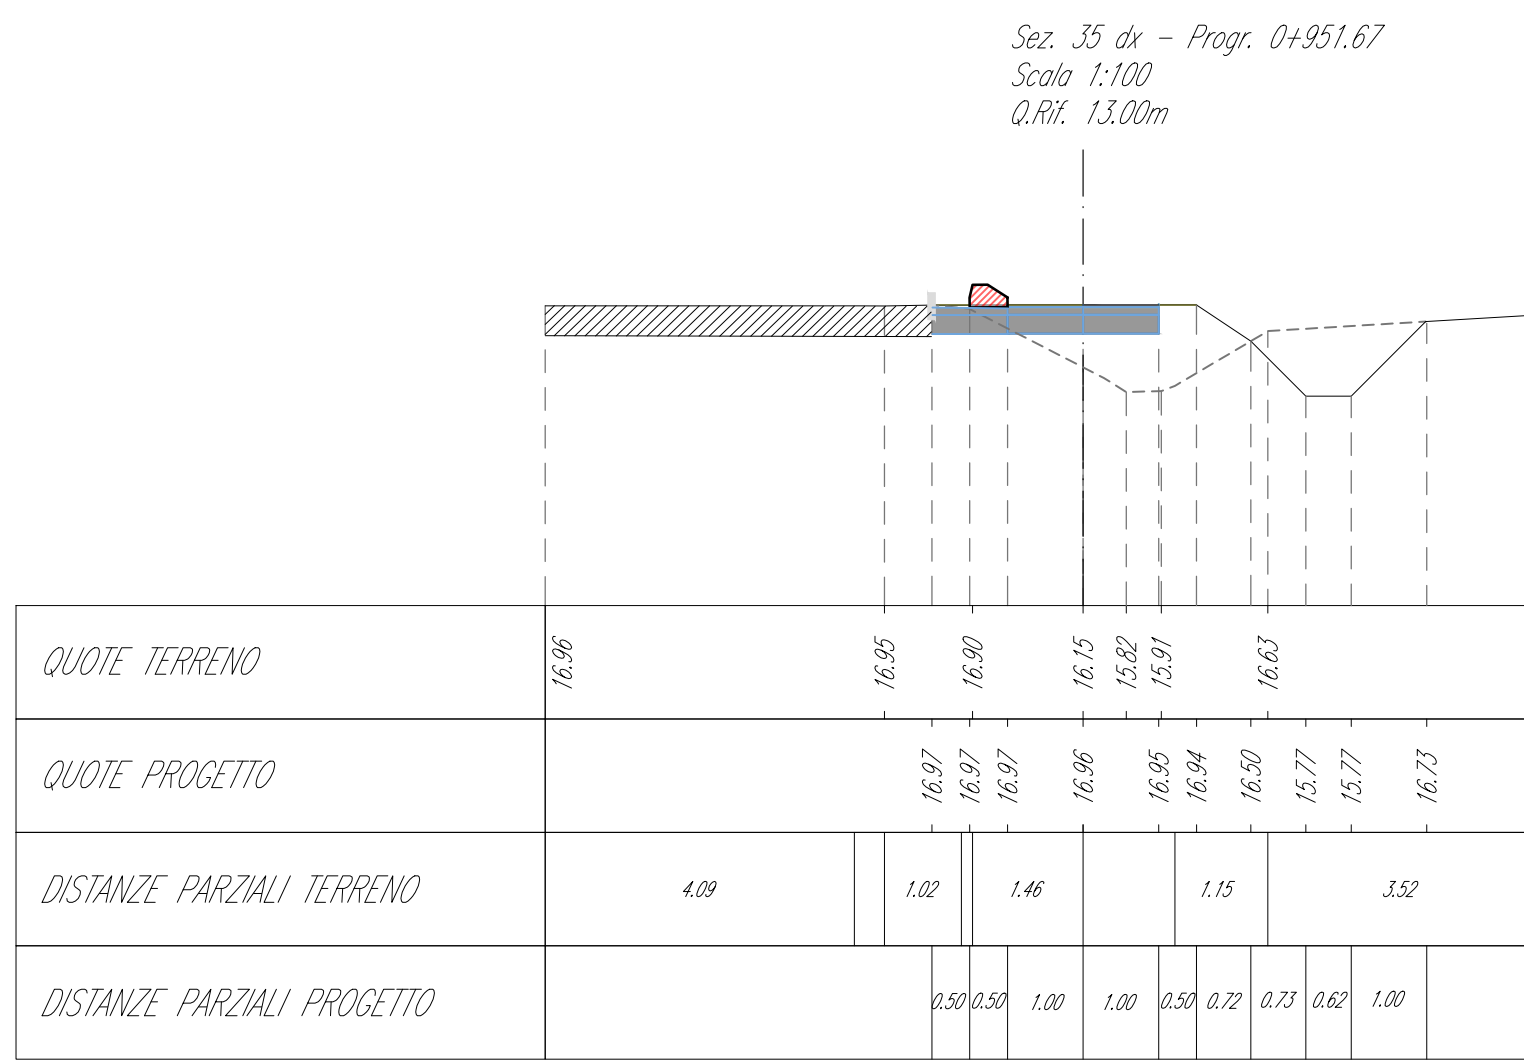
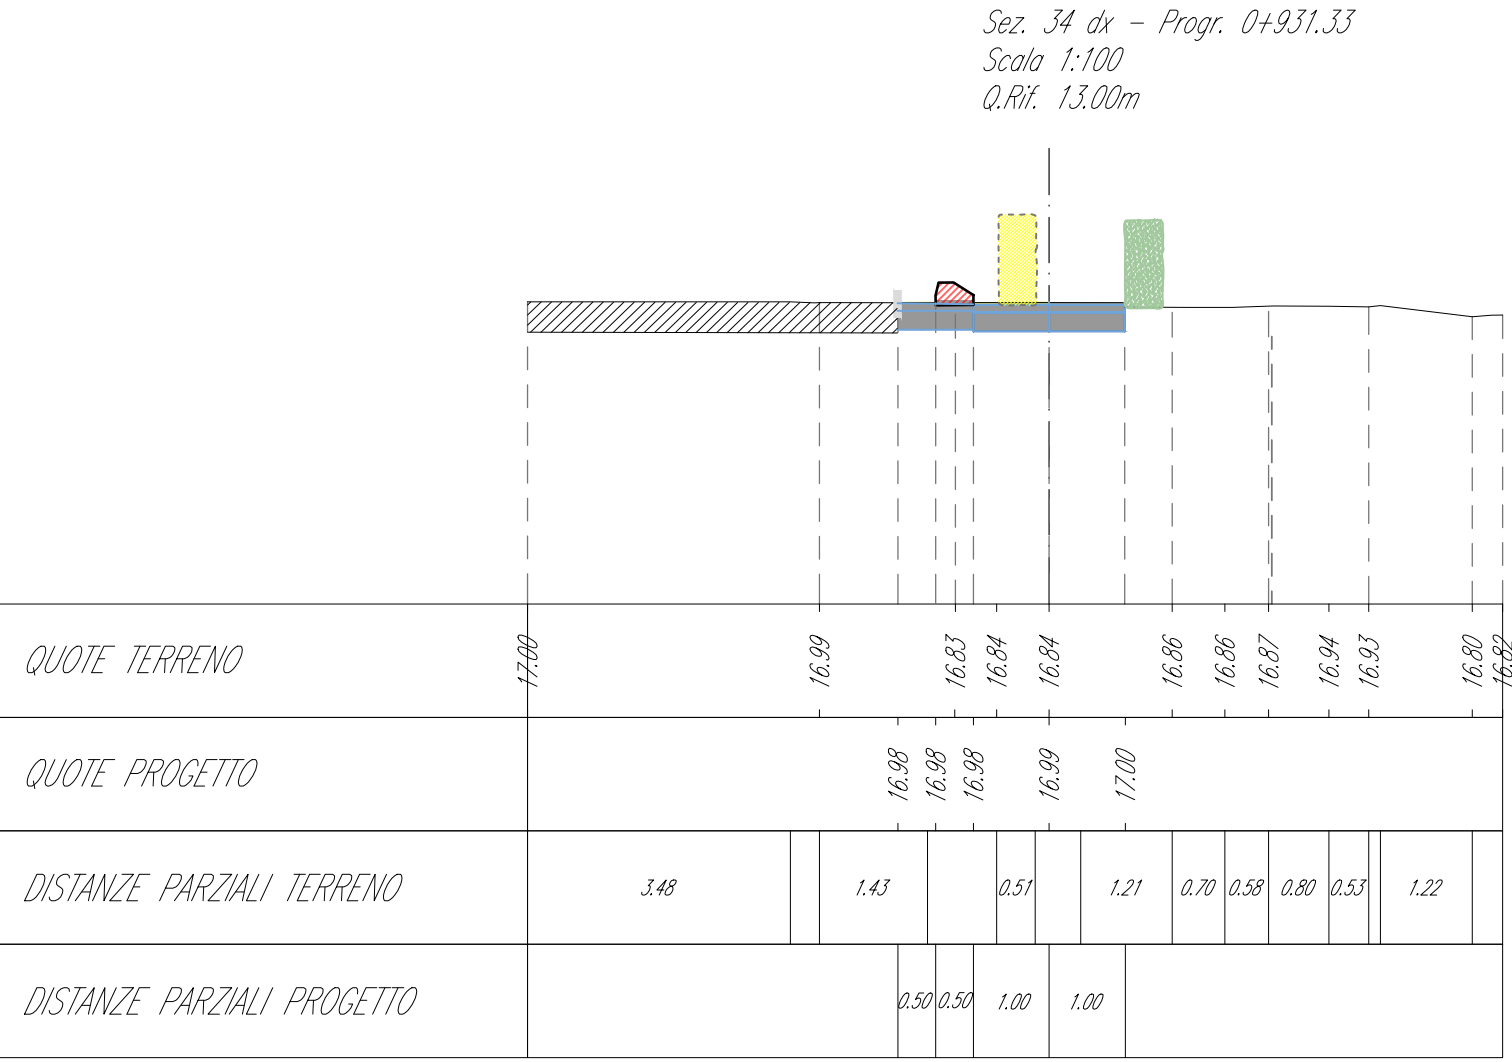
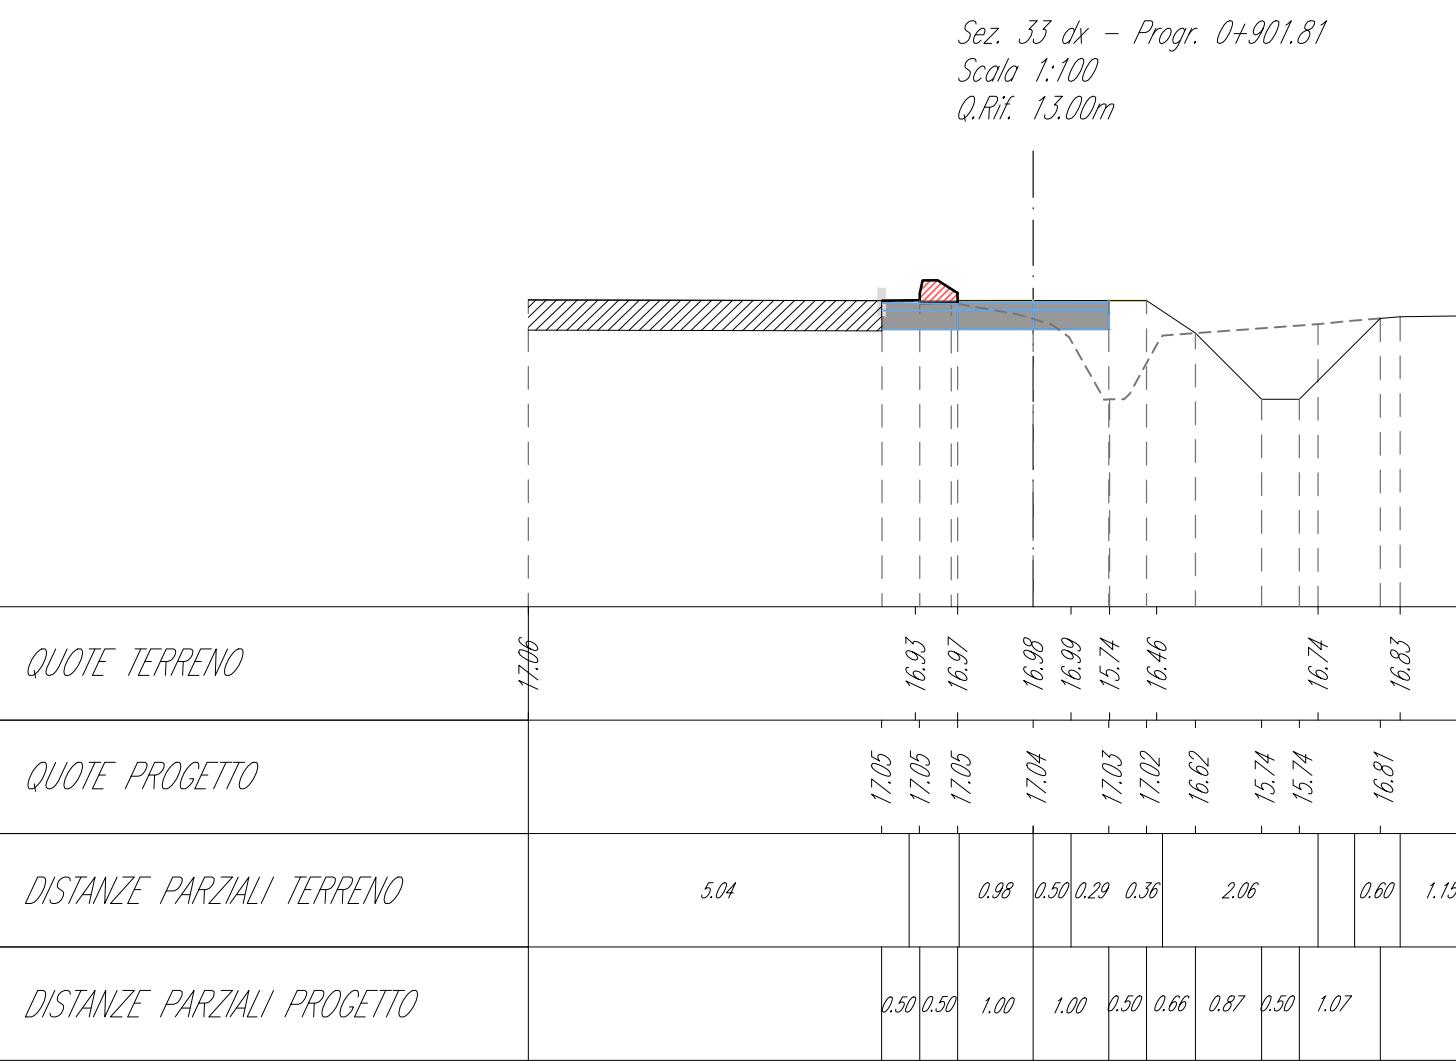
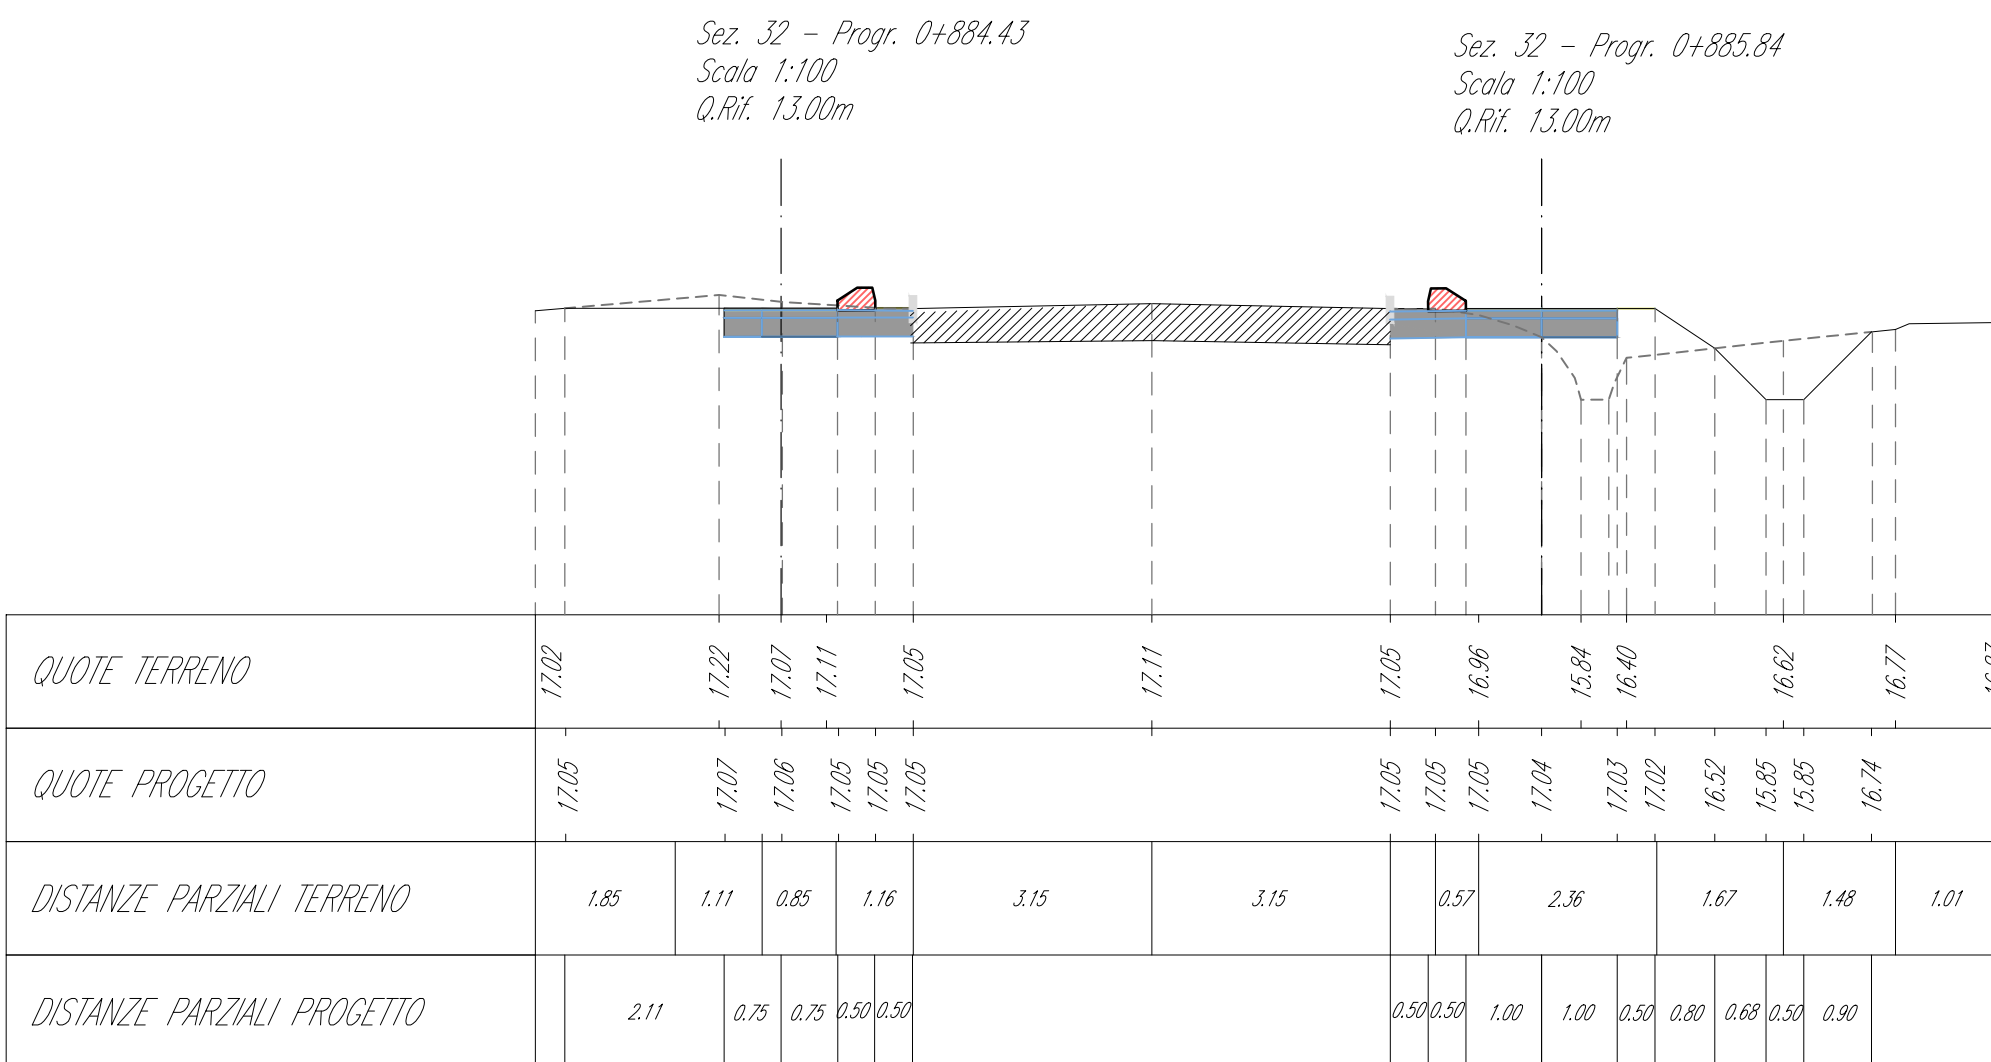
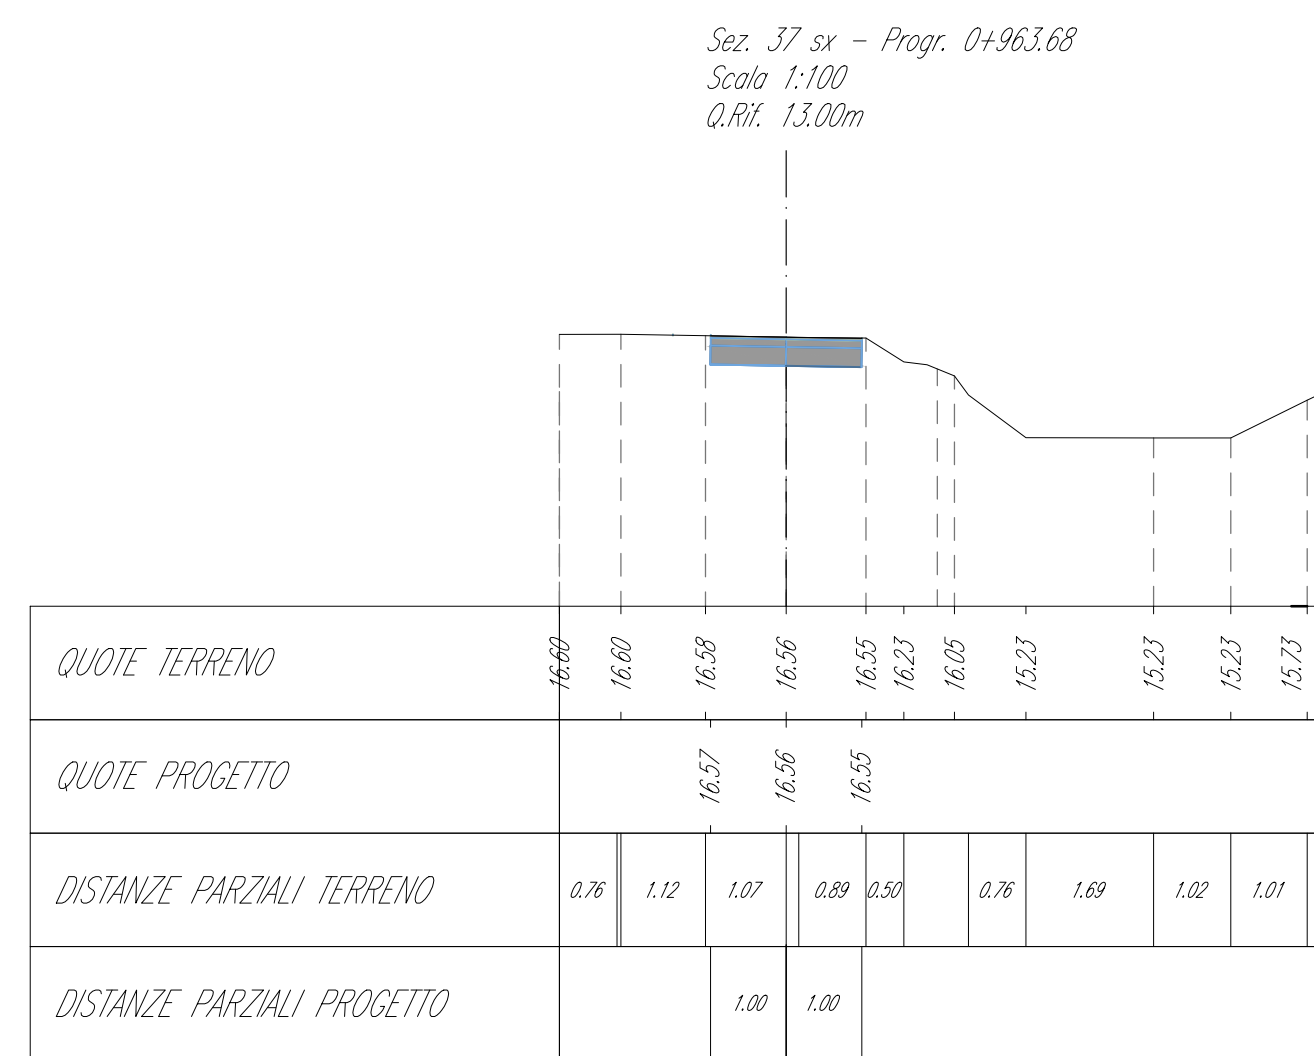
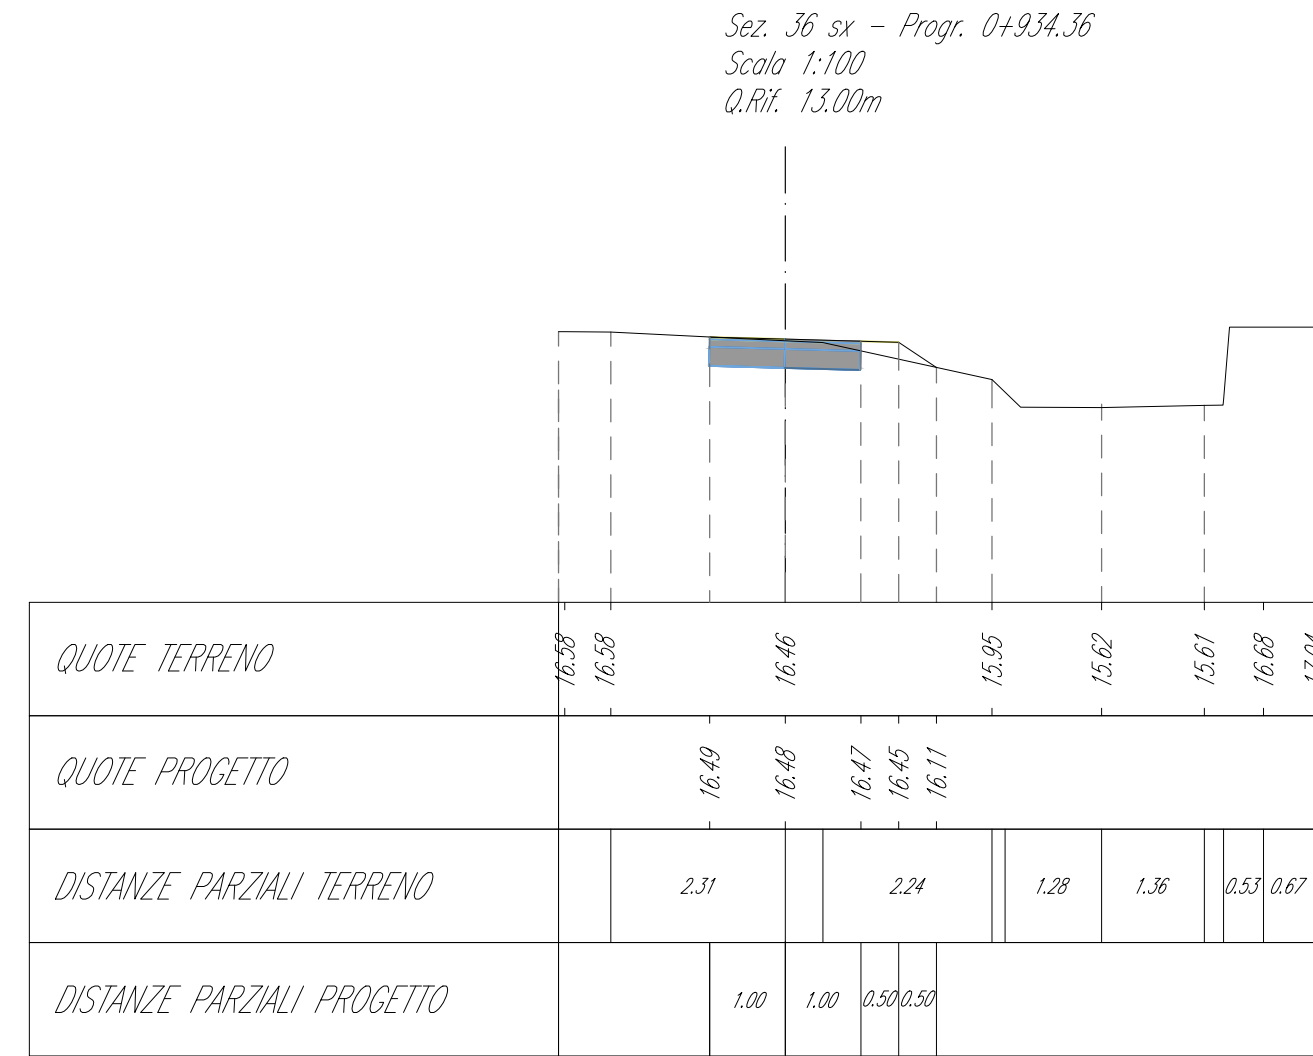
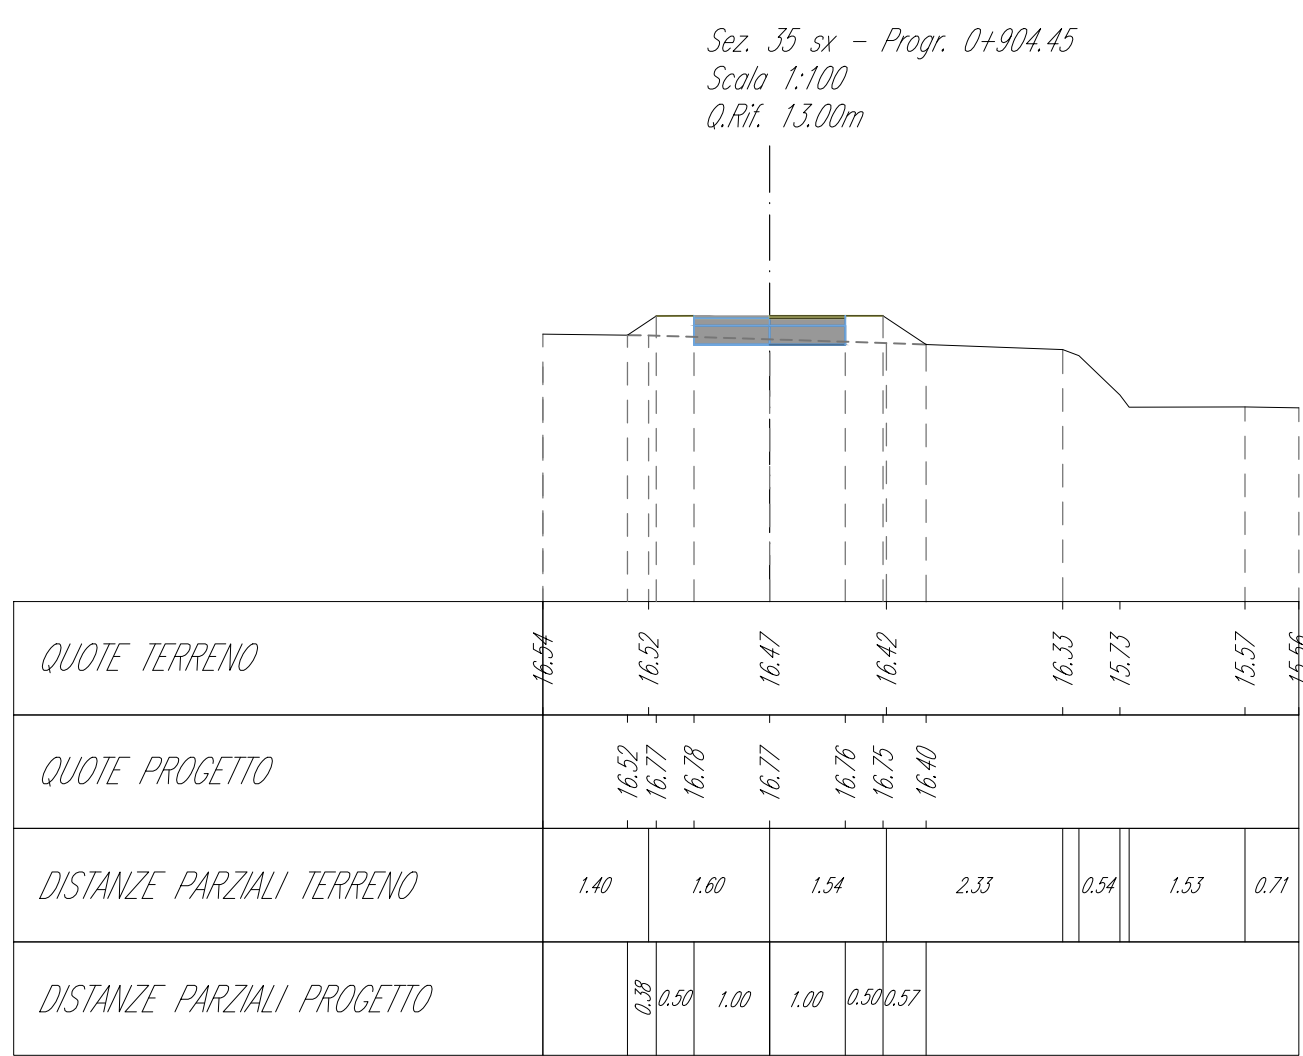
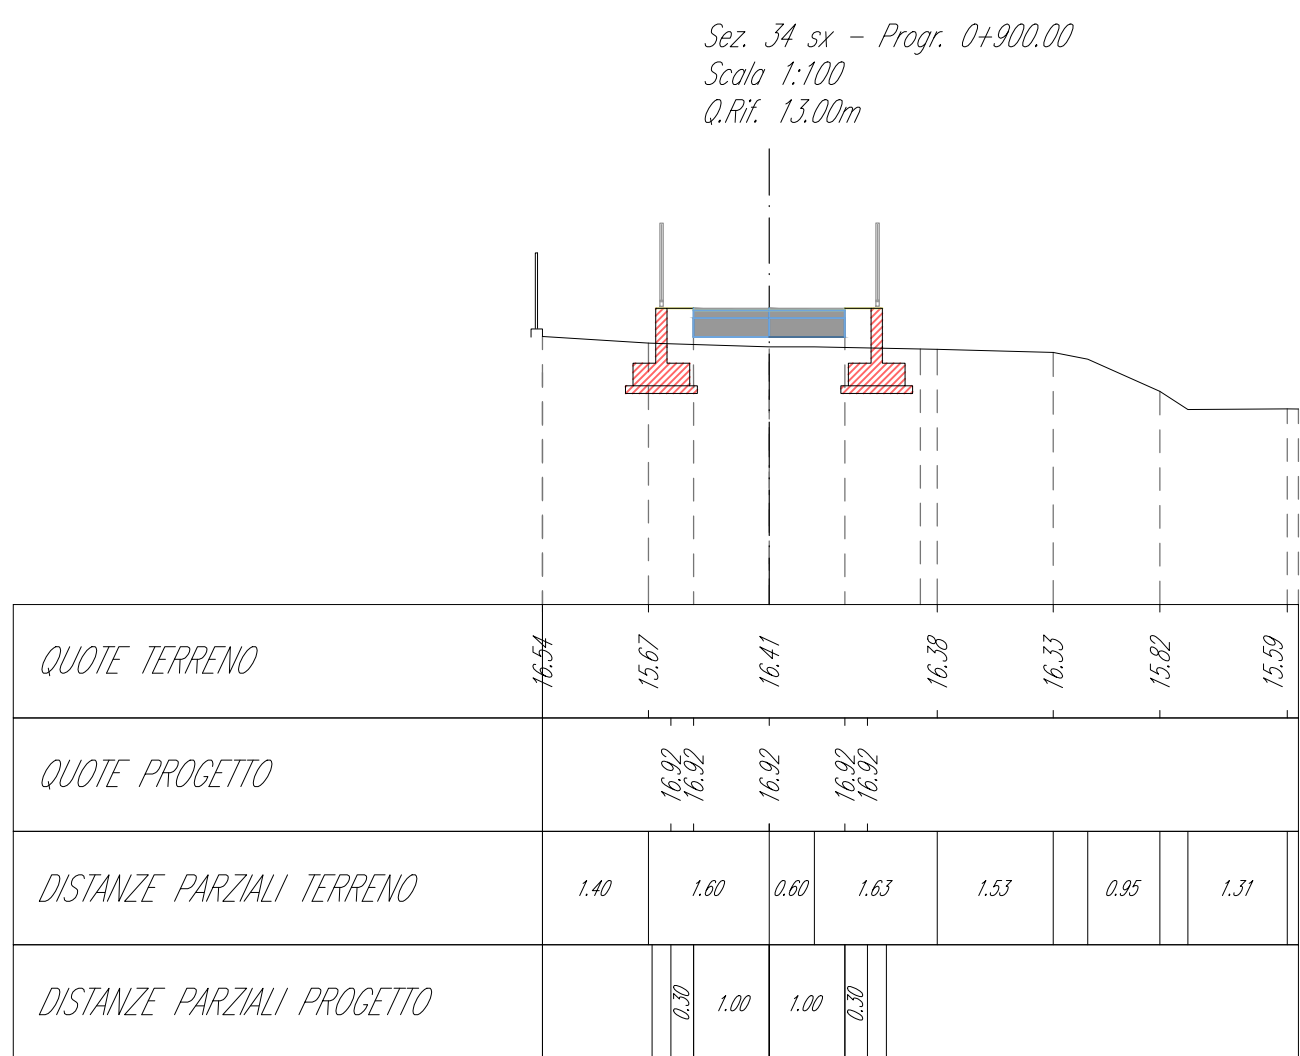
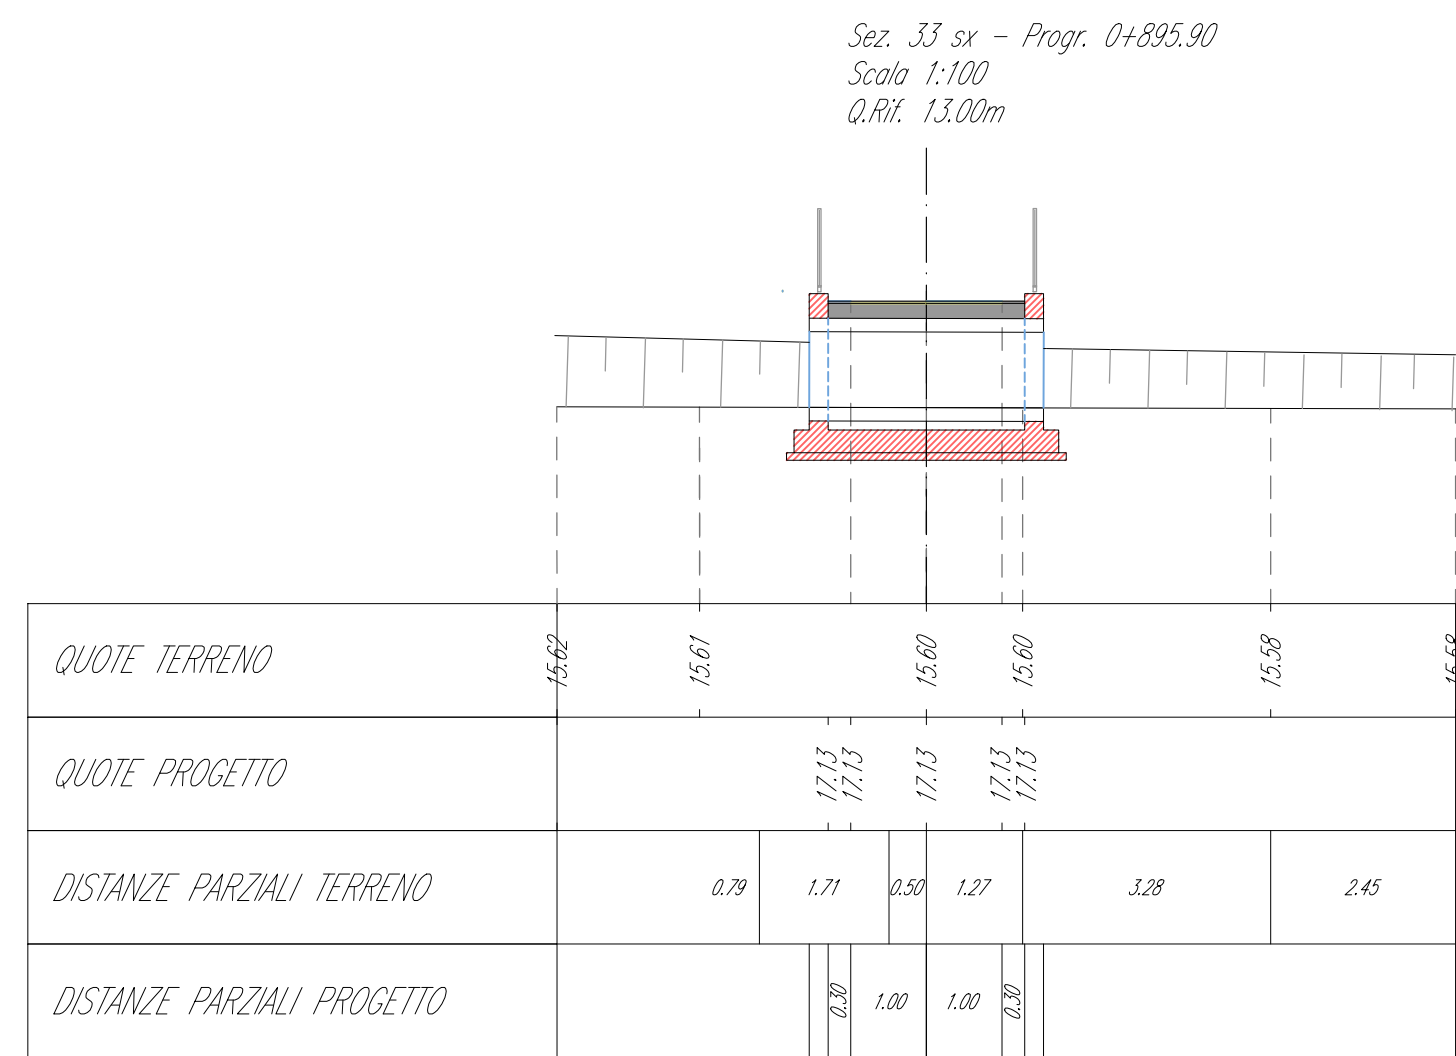
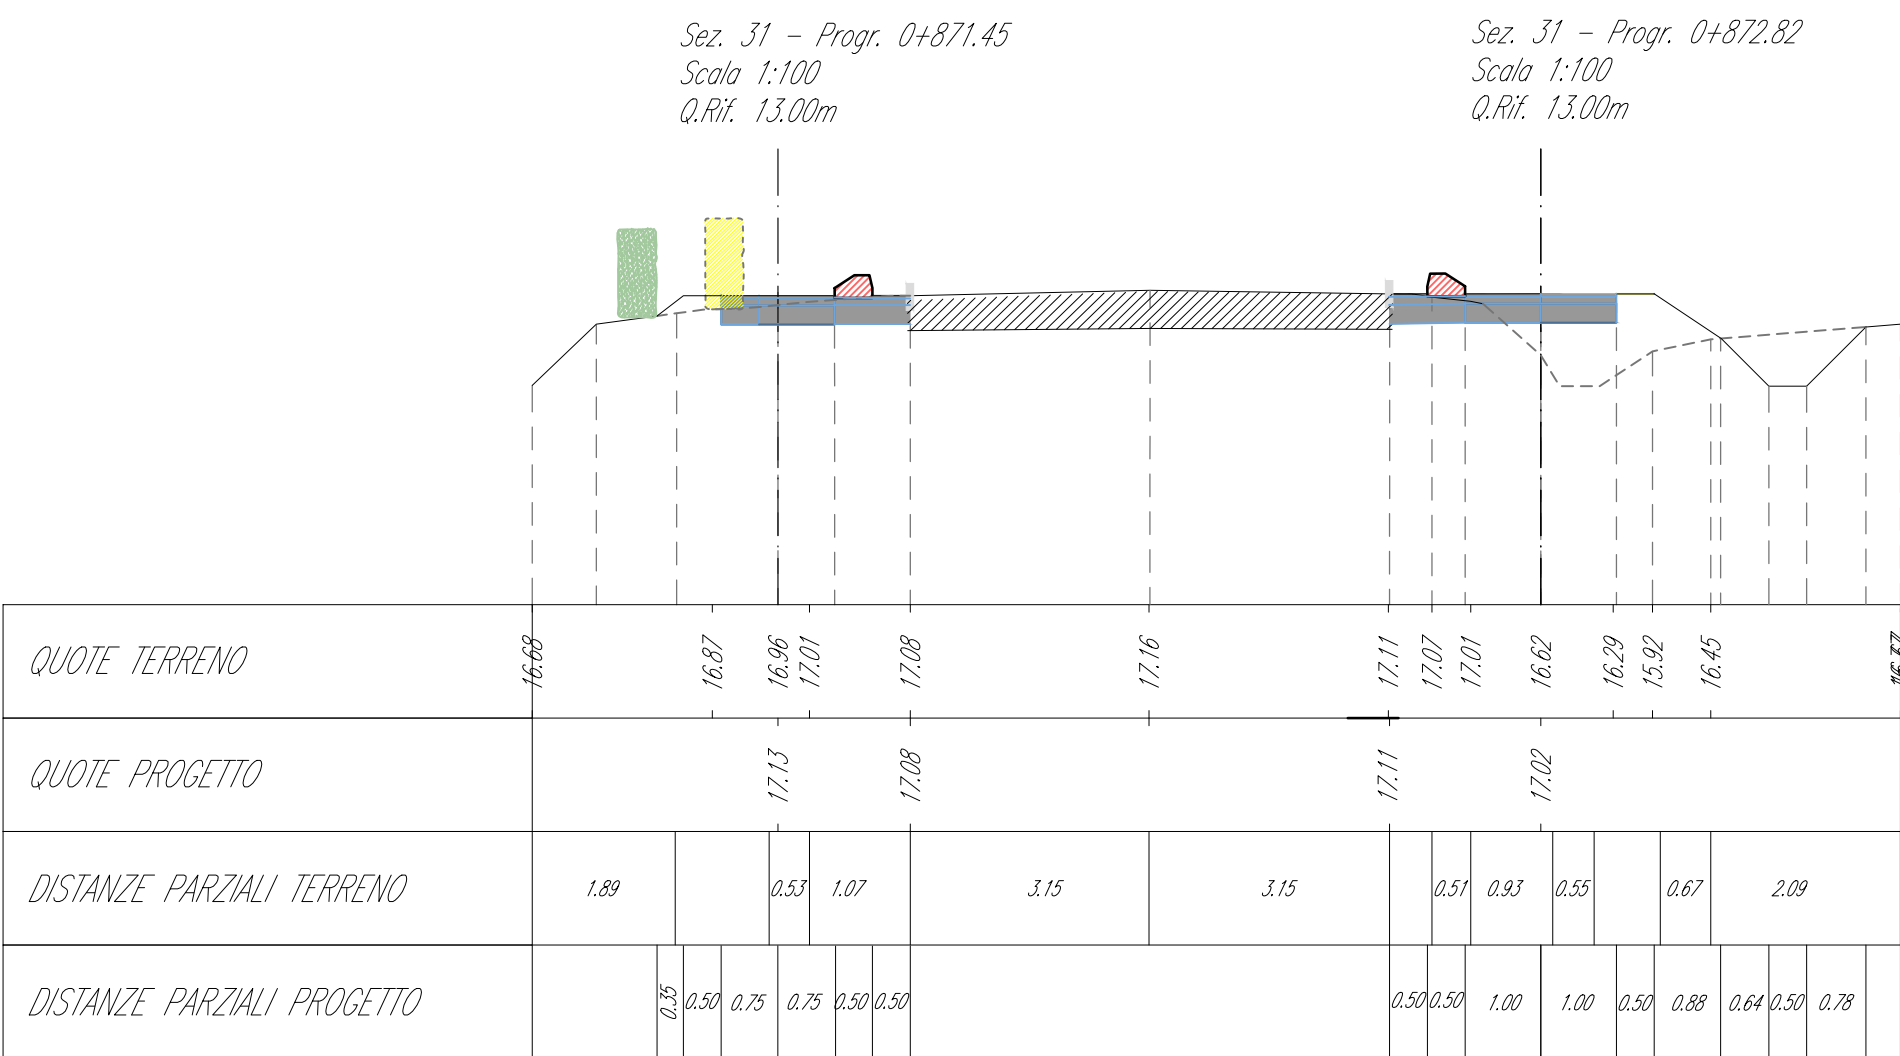


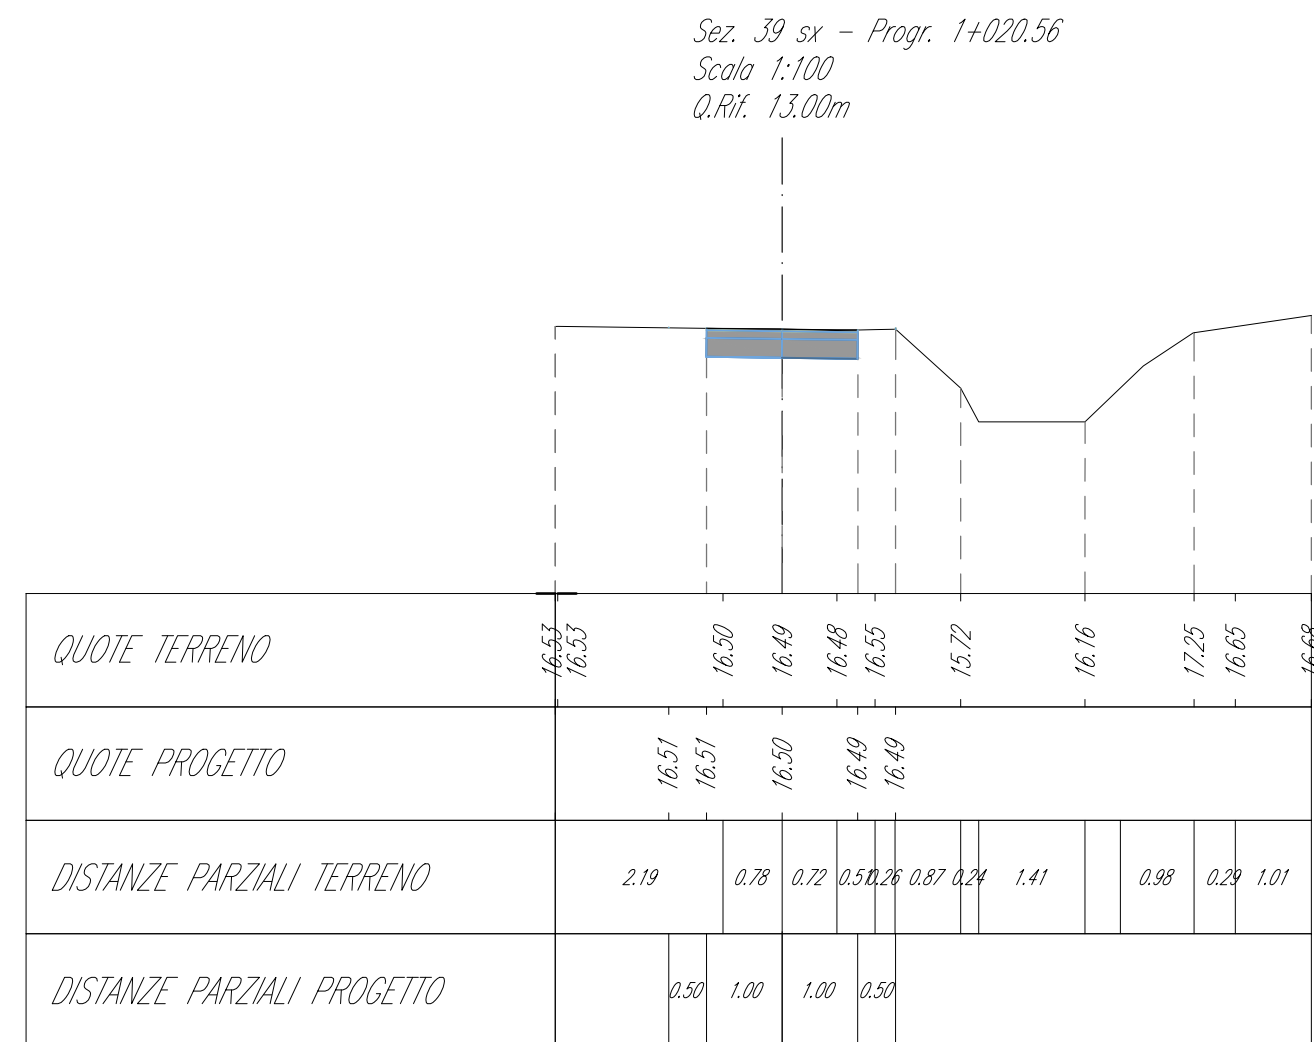

- Legenda**

 - edifici esistenti
 - asfalto
 - marciapiedi
 - pista ciclabile esistente
 - muretti di confine
 - cordone stradali
 - caditoie in ghisa
 - chiusini in ghisa
 - chiusini fognatura
 - punti luce
 - pali in legno
 - pali in calcestruzzo
 - attraversamenti stradali
 - siepe
 - fossato
 - alberature
 - quote altimetriche
 - recinzione in rete metallica
- Legenda di progetto**

 - nuove opere in cls
 - demolizioni
 - pista ciclabile in progetto
 - cordona spartitraffico
 - tubazione raccolta acque meteoriche
 - elemento caditoia
 - segnaletica orizzontale attraversamenti
 - attraversamento pedonale
 - muretto con recinzione da spostare
 - alberature da estirpare
 - siepe da spostare
 - punto luce da spostare
 - predisposizione punto luce
 - punti luce h=5.00m
 - punti luce h=8.00m
 - tubo corrugato per illum. pubblica Ø 160 mm
 - tratto da realizzare con stralcio successivo

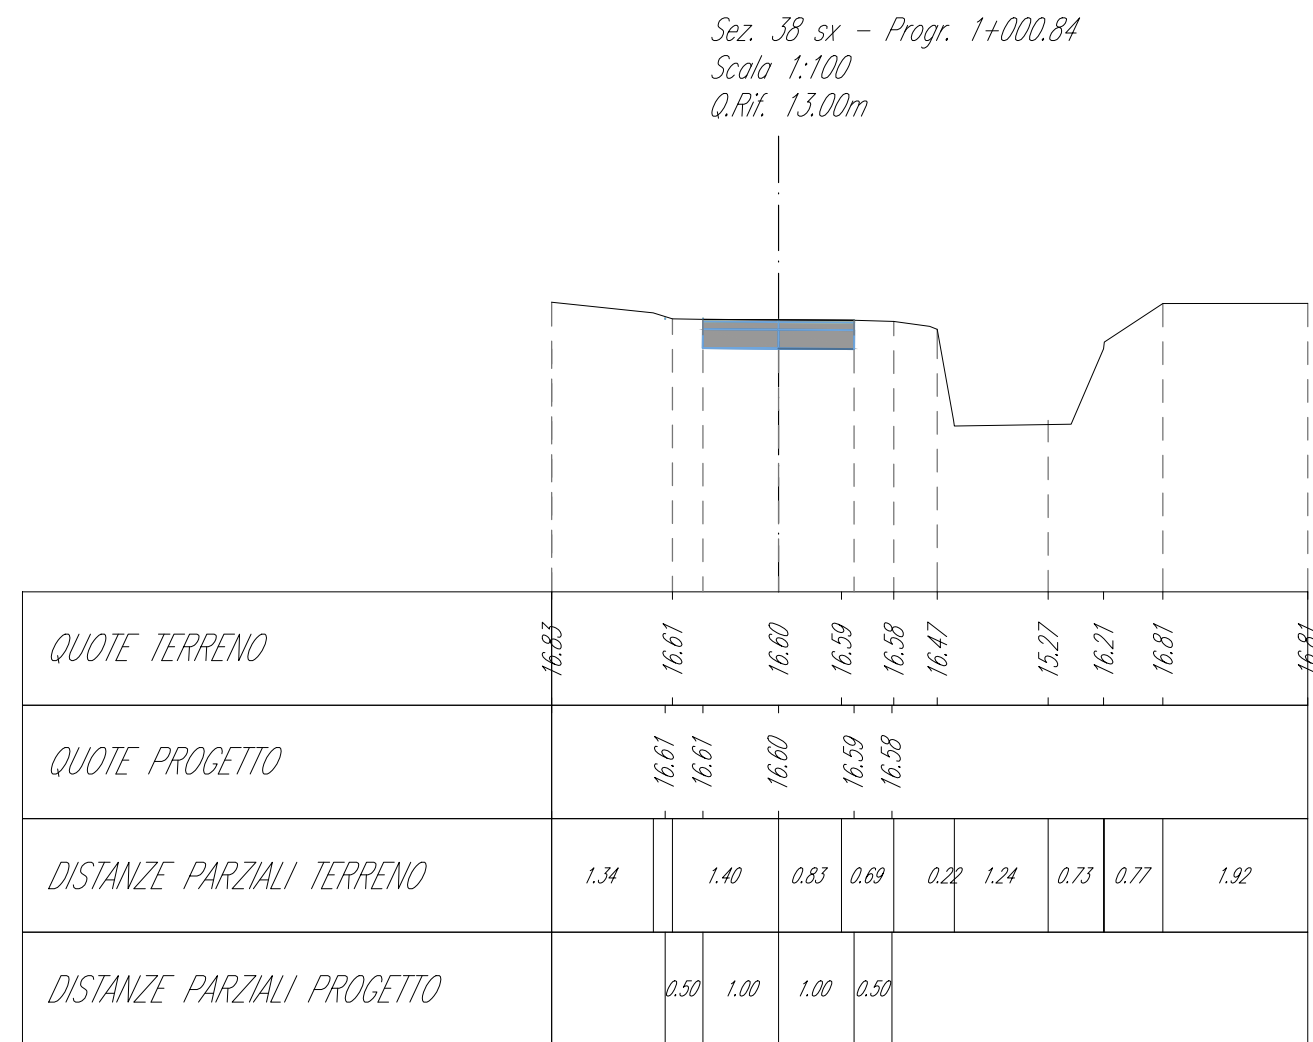

COMUNE di BREDA DI PIAVE

PROVINCIA di TREVISO

REGIONE VENETO

PROGETTO DEFINITIVO - ESECUTIVO

2° Stralcio Piano comunale della Mobilità Dolce

Tratti A / D

CIG 7932362832 CUP H42C19000260008

3.2.5

Progetto - Planimetria e sezioni

Tratto D.5 - Candèlù - Saletto

Rev.	Architetto	File	Descrizione	Modificato	Libretto Progetto	Elaborato da	Redattori	Verifica
2021-00019				dic. 2021	definitivo-esecutivo			RdR

Rev.	Architetto	File	Descrizione	Modificato	Libretto Progetto	Elaborato da	Redattori	Verifica
2021-00019				dic. 2021	definitivo-esecutivo			RdR

--