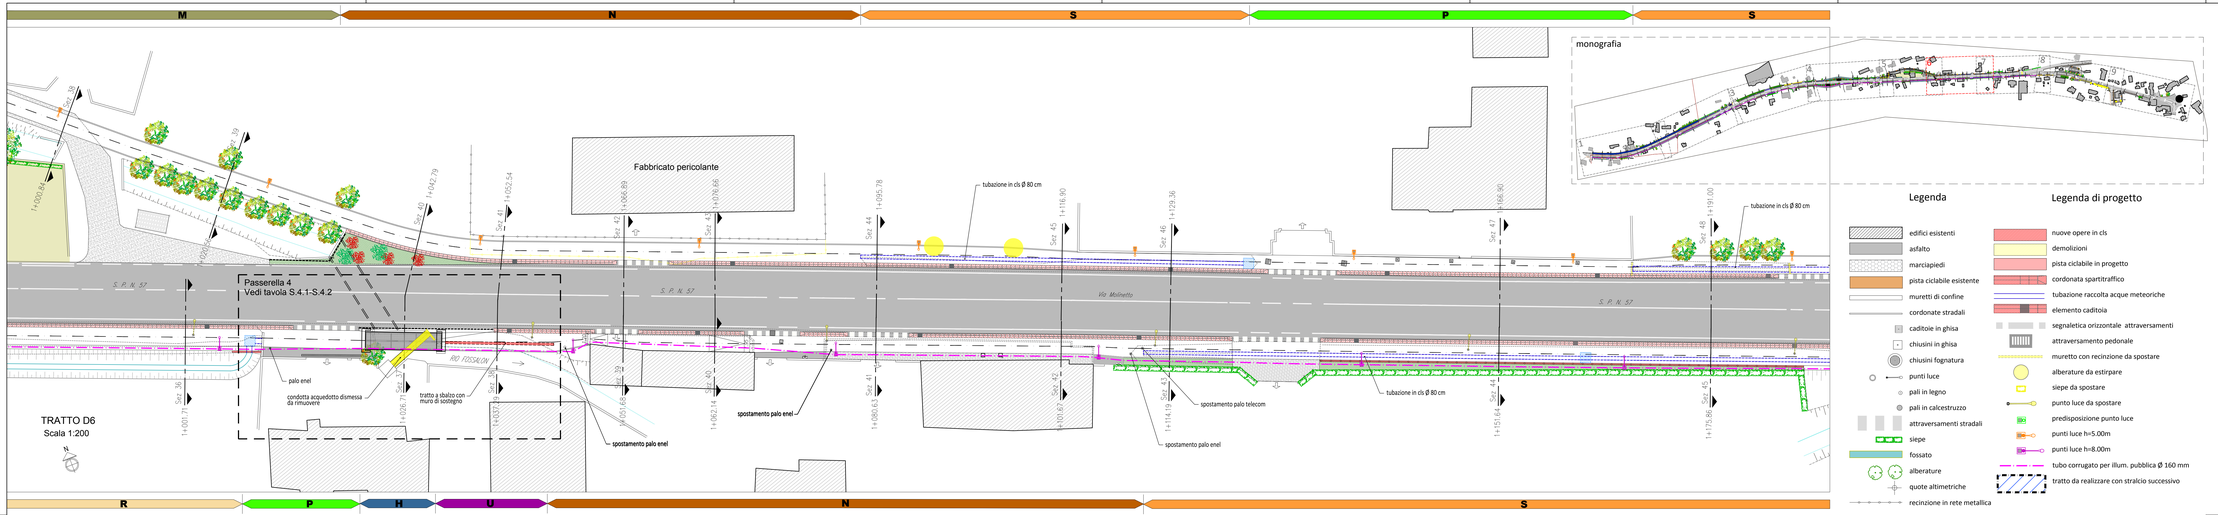

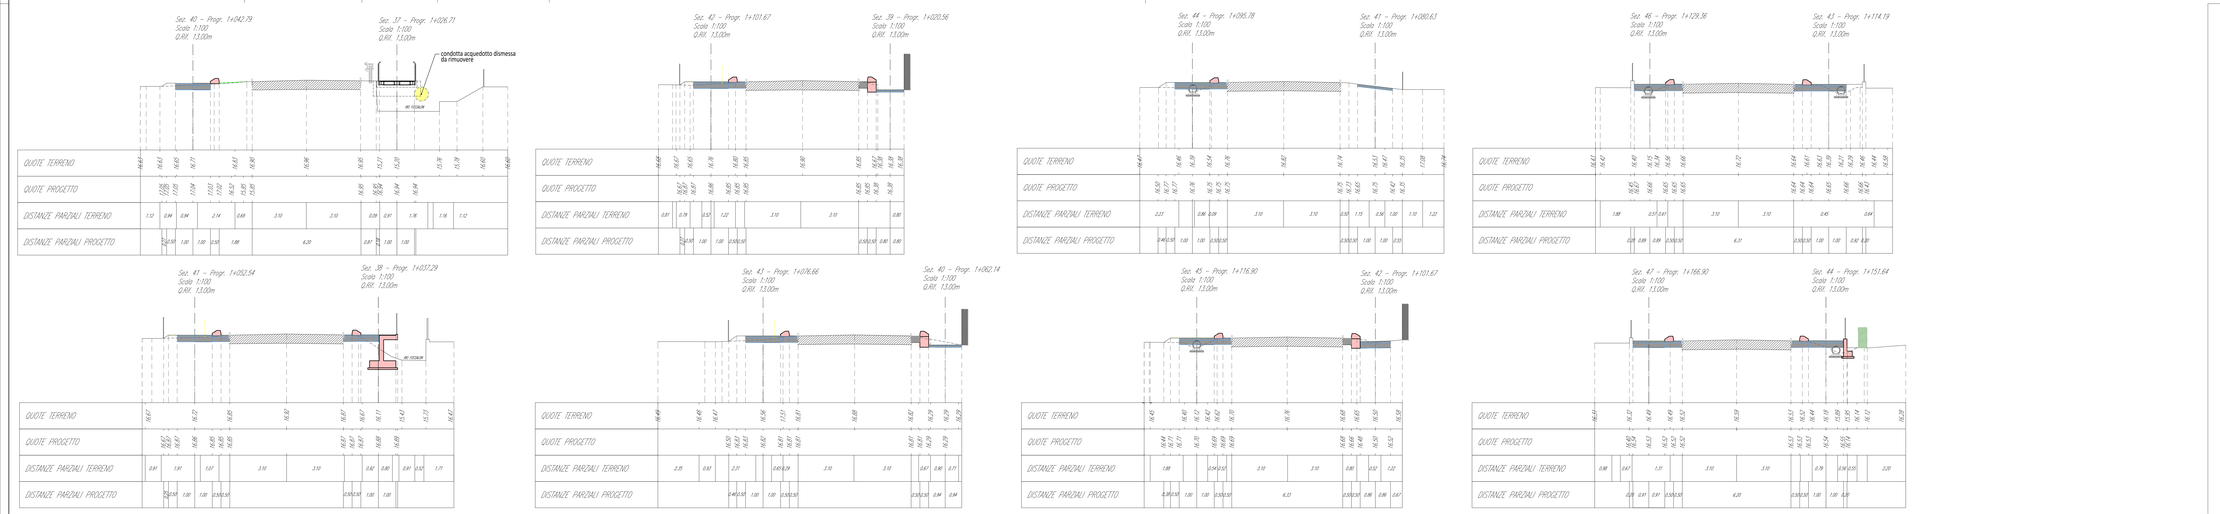

COMUNE di BREDA DI PIAVE
PROVINCIA di TREVISO
REGIONE VENETO

PROGETTO DEFINITIVO - ESECUTIVO

2° Stralcio Piano comunale della Mobilità Dolce
Tratti A / D

CIG 7932362832 CUP H42C19000260008

3.2.6 Progetto - Planimetria e sezioni
Tratto D.6 - Candelù - Saletto

Dwf: Archivio:	File:	Disegnato:	Modificato:	Livello Progetto:	Elaborato n.:	Redaziona:	Verifica:
2021-00019		dic. 2021		definitivo-esecutivo			RdR

Dati	Nome	Data	Ora	Firma
Capogruppo: PARCIANELLO & PARTNERS engineering s. r. l. via G. Matteotti, 30/d 32016 ALPAGO (BL) tel. 0437 451020 fax 0437 451030 Barbiero ing. Lino s.r.l. Truset & Associati S.n.c. Sergio Barbarossa Geologo Studio Tecnico Associato Geometri	Responsabile Progetto:			Arch. Lio Parcianello
	Visto: L'Amm. Unico			Arch. Lio Parcianello
	Verificato: Il Direttore Tecnico			Arch. Renato De Re
	Disegnato:			

Il Progettista:
Arch. Lio Parcianello

ORDINE DEGLI ARCHITETTI PIANIFICATORI PAESAGGISTI E CONSERVATORI della PROVINCIA di BELLUNO
Architetto
LIO PARCIANELLO
Sezione A/a 262

Il Progettista:

Team di progetto:
Arch. Renato De Re
Geom. Alessandro Parcianello
Parcianello Enzo
Sommacal Romano
Zeppi Federico
Casa Simone

Il Committente:
Comune di Breda di Piave

Visto: Il Responsabile del procedimento:
Arch. Laura Smith

Visto:

Breda di Piave - 15 dicembre 2021 - ver.1 marzo 2022

Questo elaborato è di proprietà dello studio Parcianello & Partners engineering s.r.l. Qualsiasi riproduzione e/o divulgazione anche parziale deve essere espressamente autorizzata - via G. Matteotti, 30/d 32016 Alpago (Belluno) tel. 0437 451020 fax 0437 1948080 Email : tecnico@studioparcianello.com