S | P

monografia

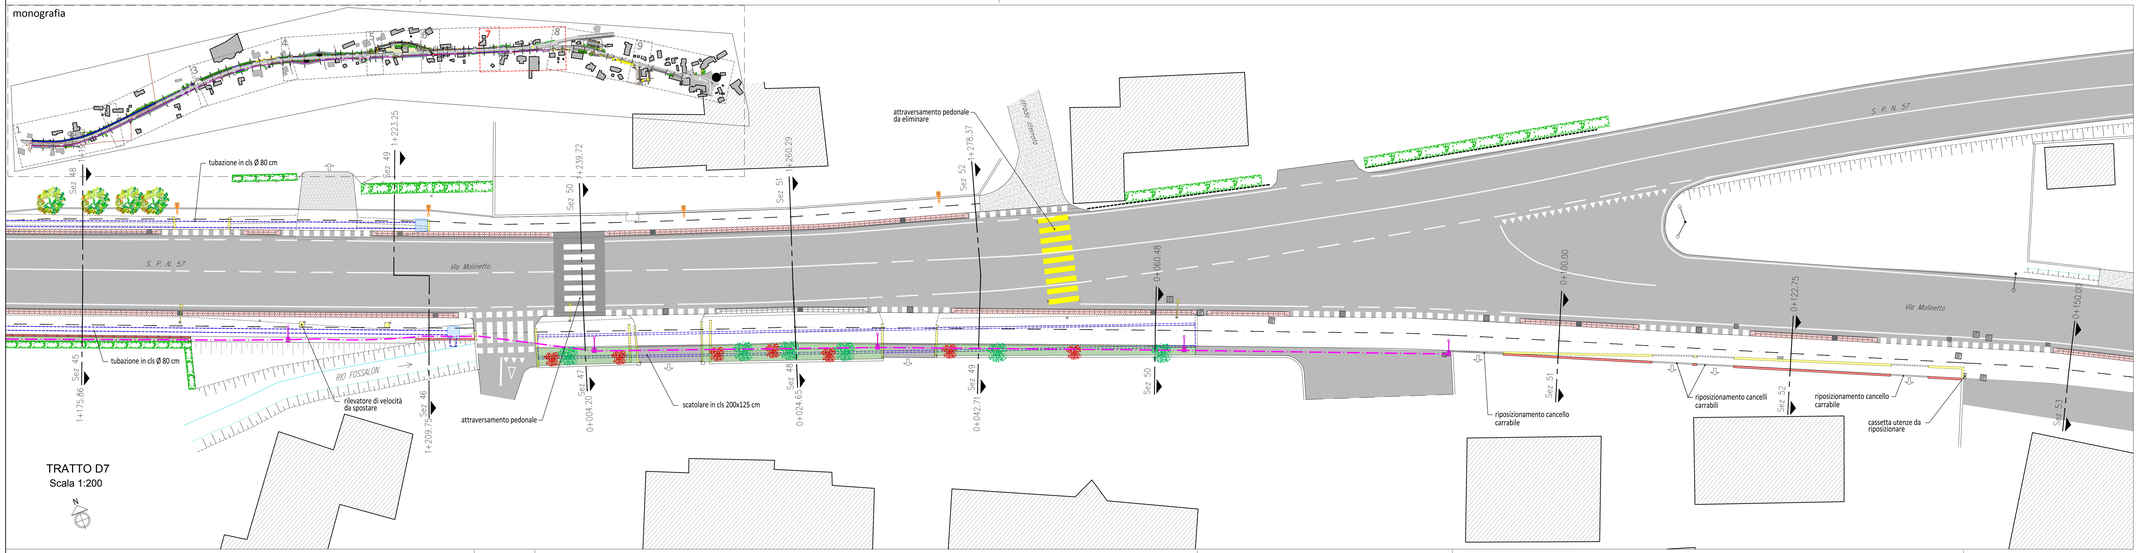

Legenda

- edifici esistenti
- asfalto
- marciapiedi
- pista ciclabile esistente
- muretti di confine
- cordonate stradali
- caditoie in ghisa
- chiusini in ghisa
- chiusini fognatura
- punti luce
- pali in legno
- pali in calcestruzzo
- attraversamenti stradali
- siepe
- fossato
- alberature
- quote altimetriche
- recinzione in rete metallica

Legenda di progetto

- nuove opere in cls
- demolizioni
- pista ciclabile in progetto
- cordonata spartitraffico
- tubazione raccolta acque meteoriche
- elemento caditoia
- segnaletica orizzontale attraversamenti
- attraversamento pedonale
- muretto con recinzione da spostare
- alberature da estirpare
- siepe da spostare
- punto luce da spostare
- predisposizione punto luce
- punti luce h=5.00m
- punti luce h=8.00m
- tubo corrugato per illum. pubblica Ø 160 mm
- tratto da realizzare con stralcio successivo

S | I | C | E | C

Sez. 48 – Progr. 1+191.00
Scala 1:100
Q.RIF. 13.00m

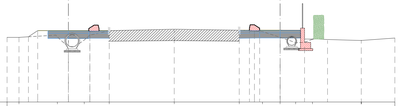

| | | |