



PLANIMETRIA PARCHEGGI


Scala 1:200

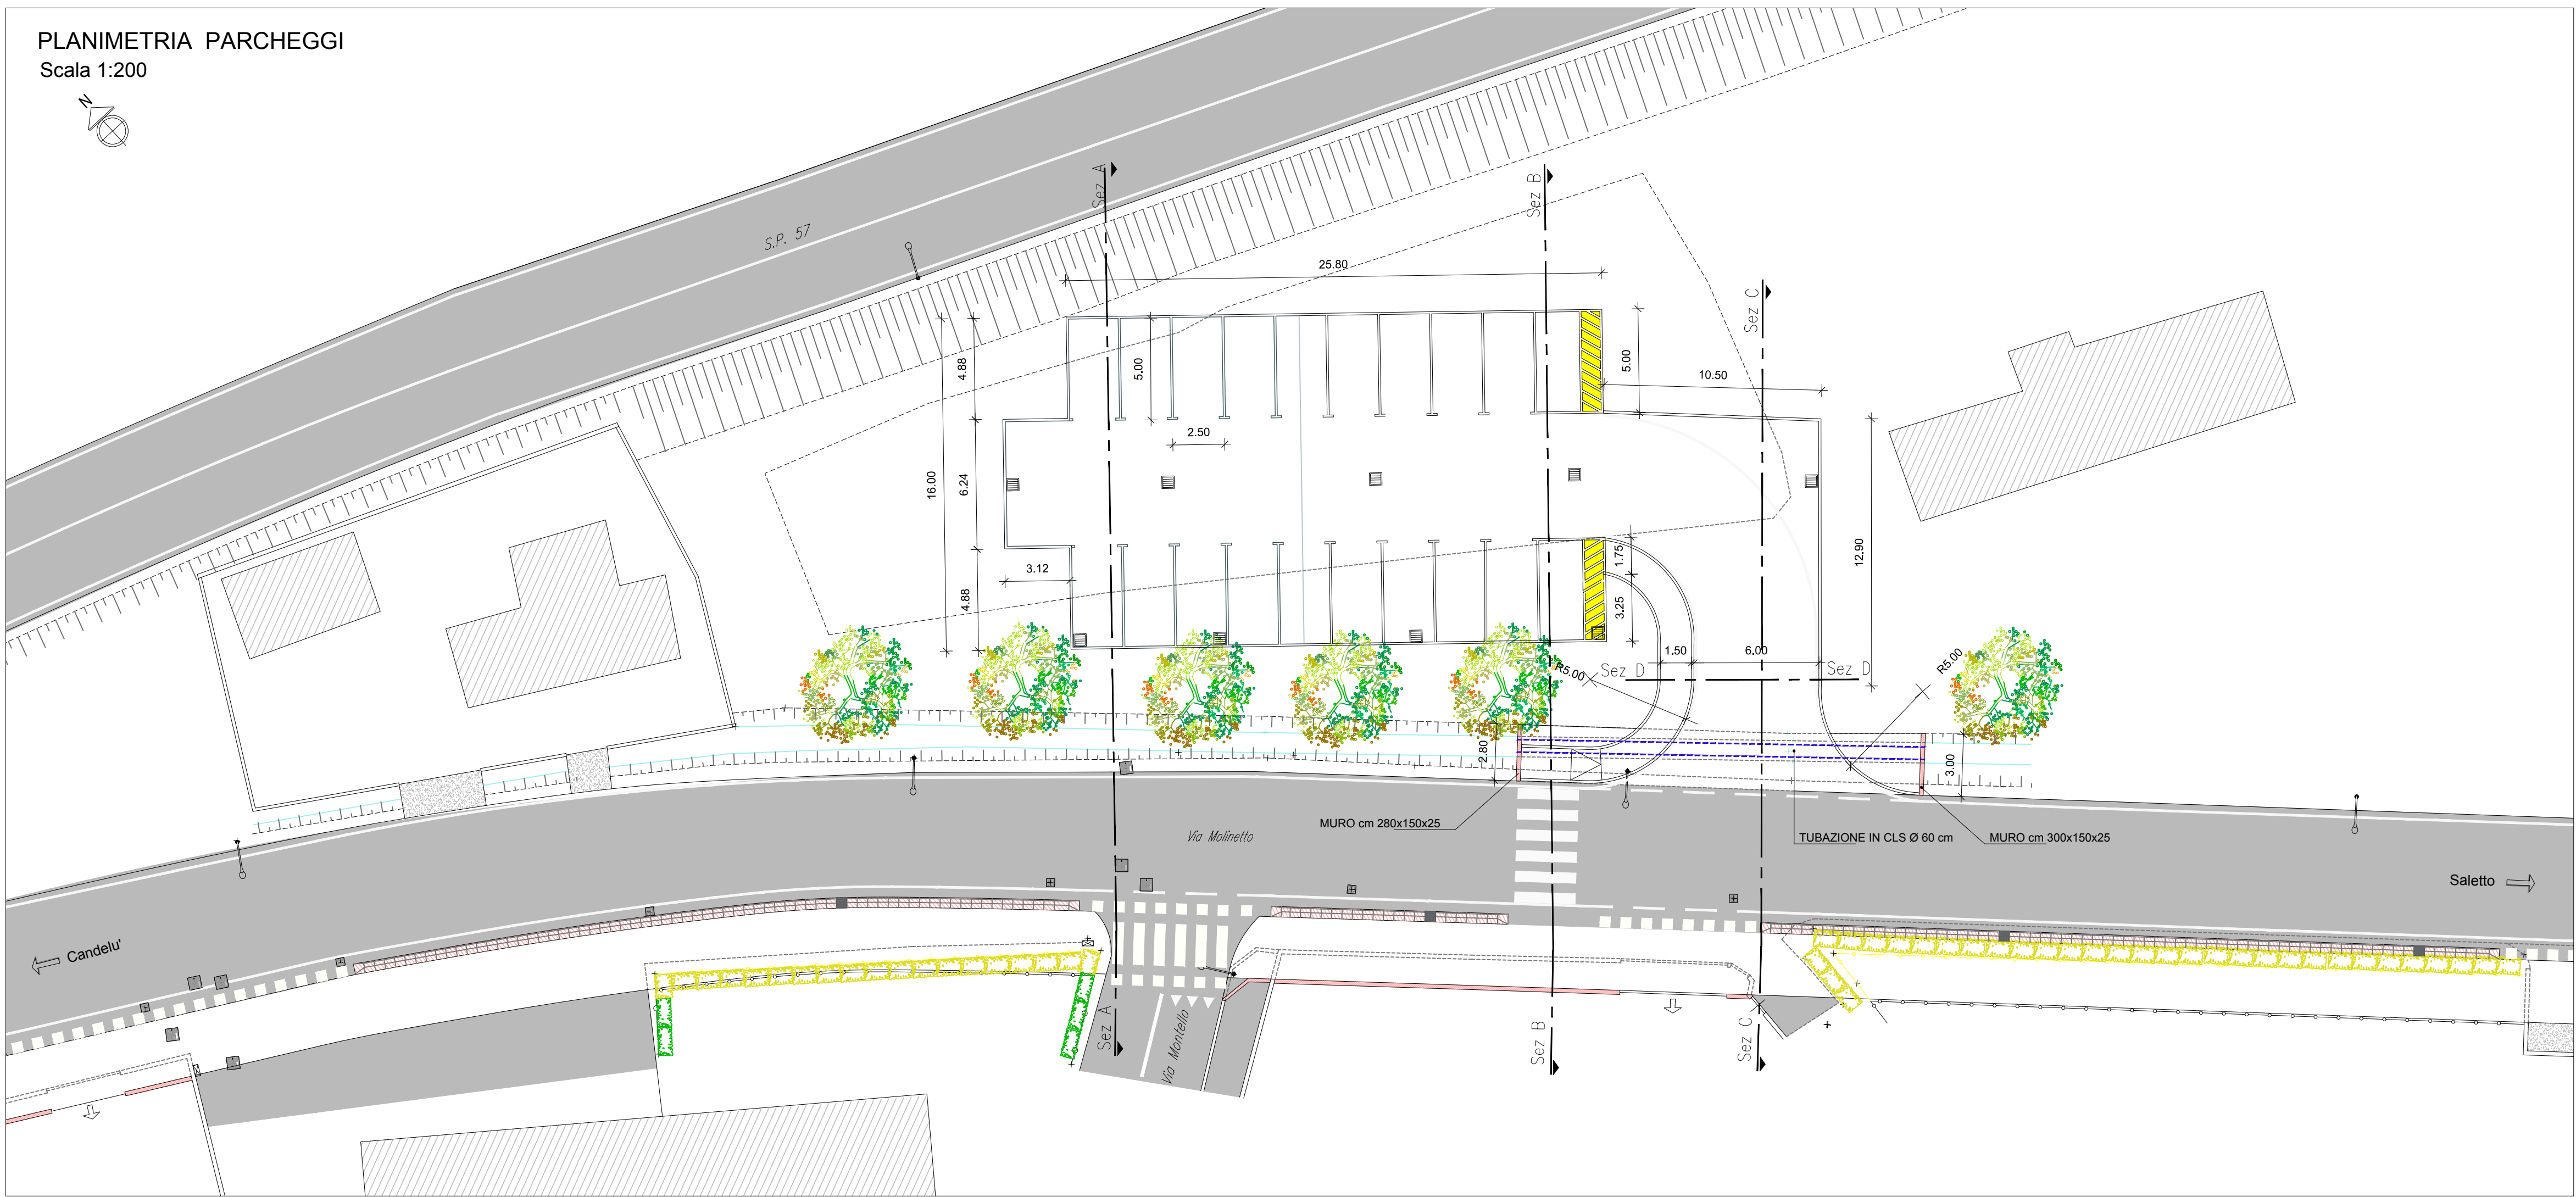


Sez. A-A
Scala 1:100
Q.Rif. 14.00m

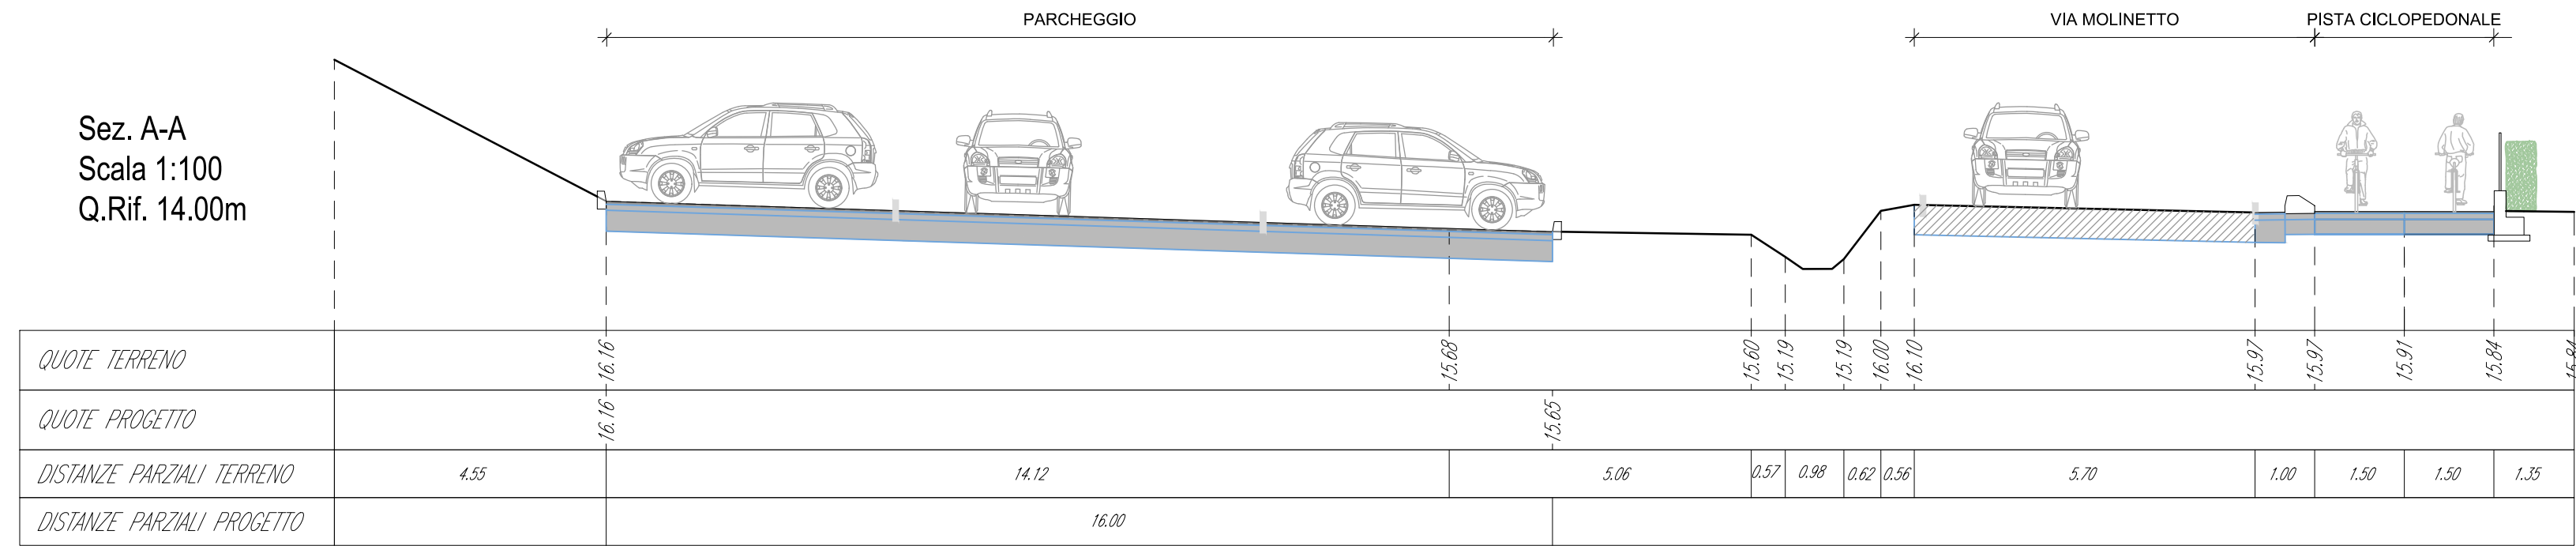


Sez. B-B
Scala 1:100
Q.Rif. 14.00m

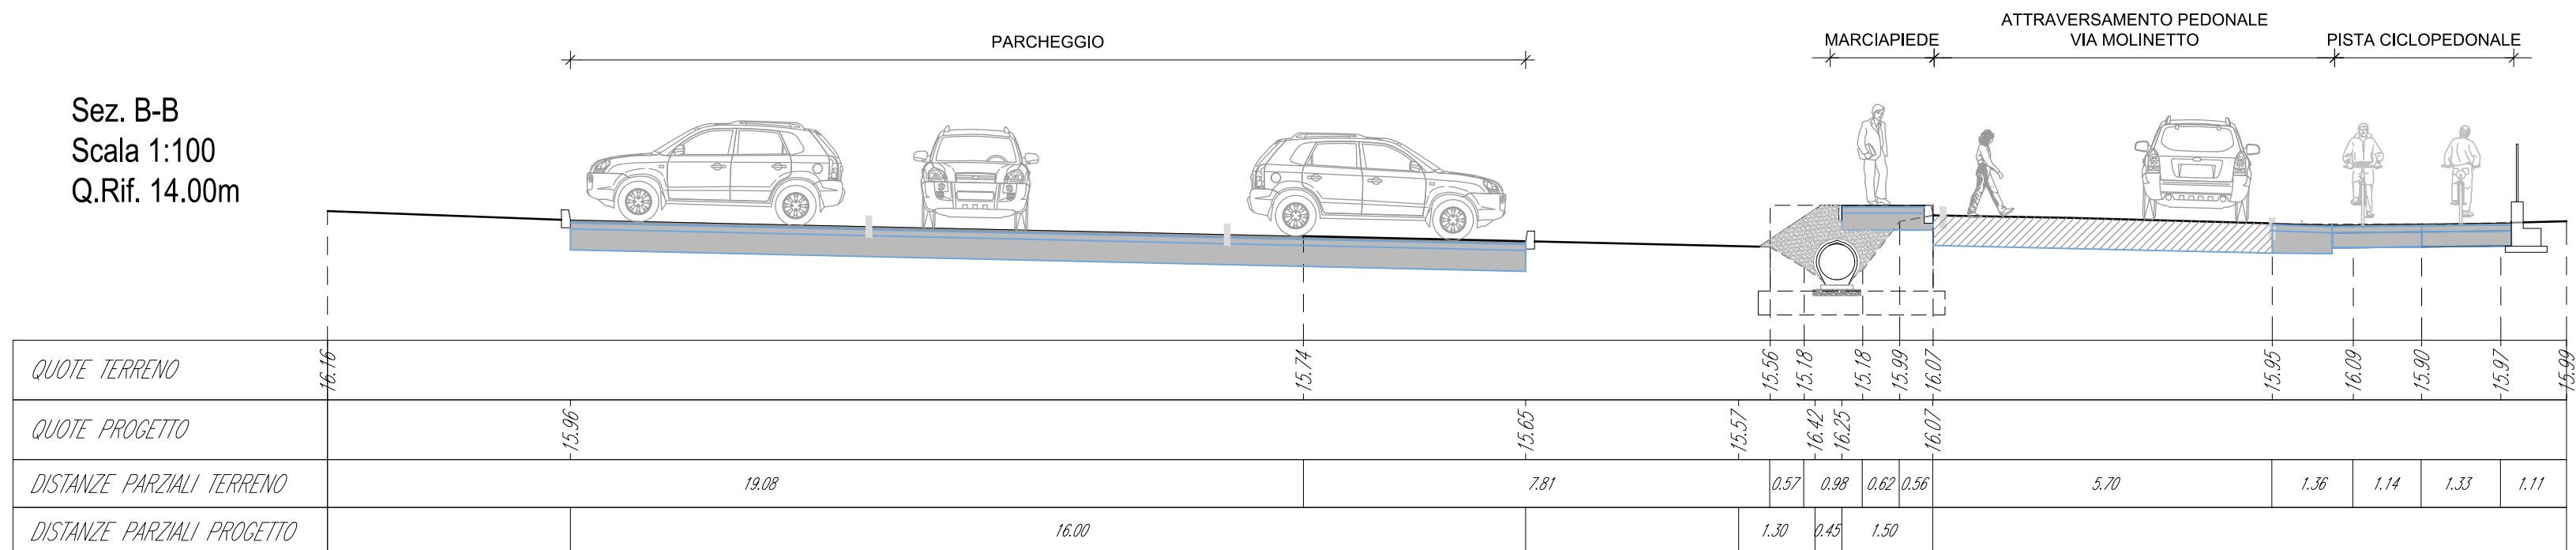

Sez. C-C
Scala 1:100
Q.Rif. 14.00m

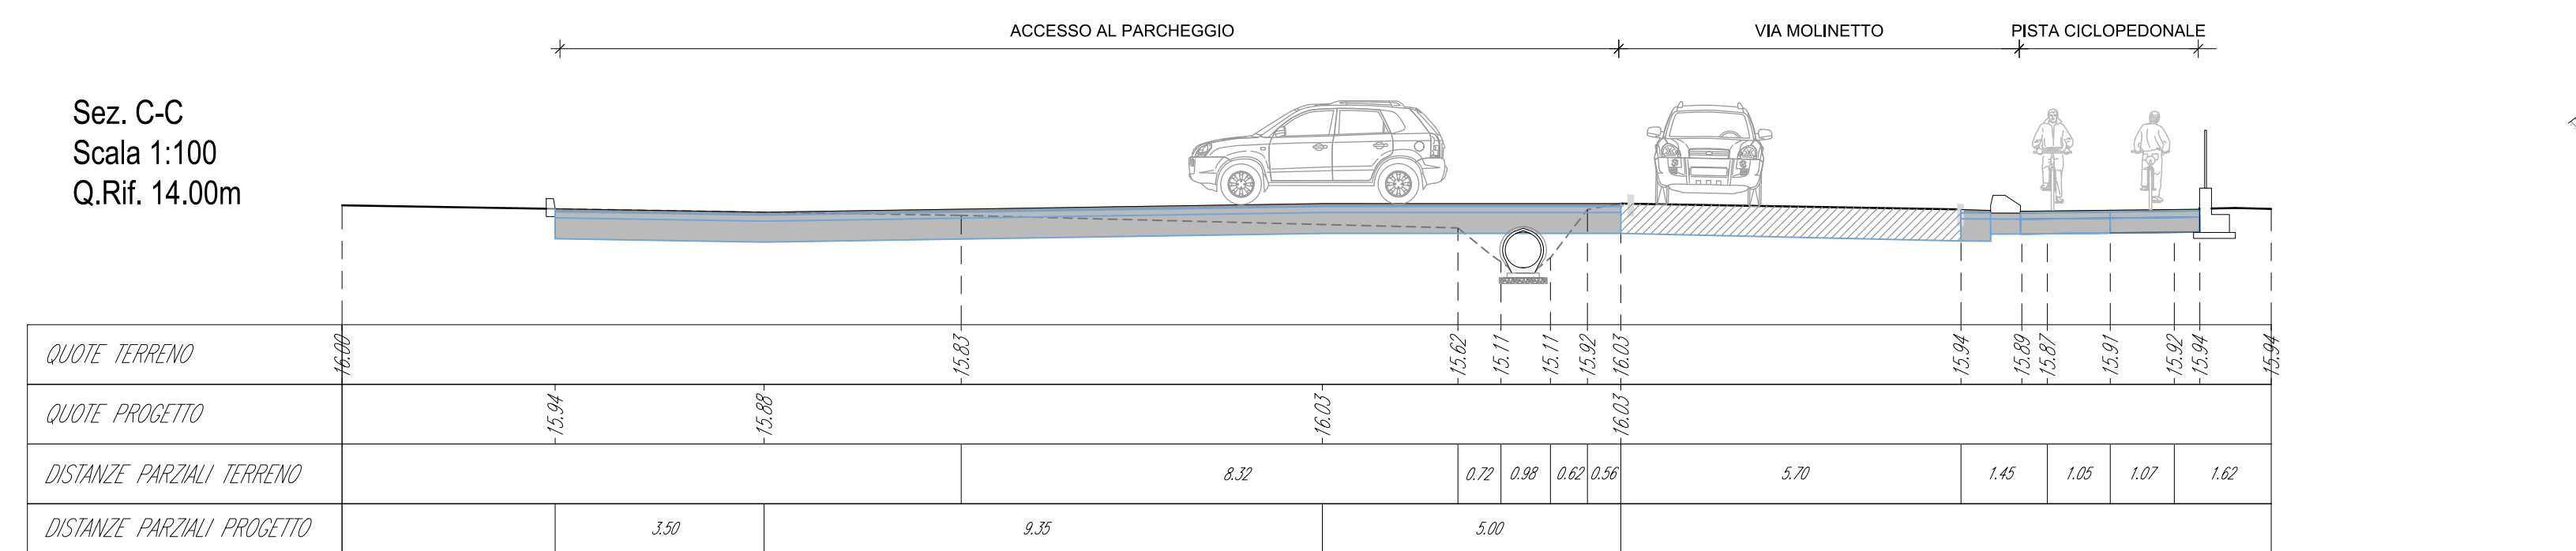

SEZIONE D-D
Scala 1:20

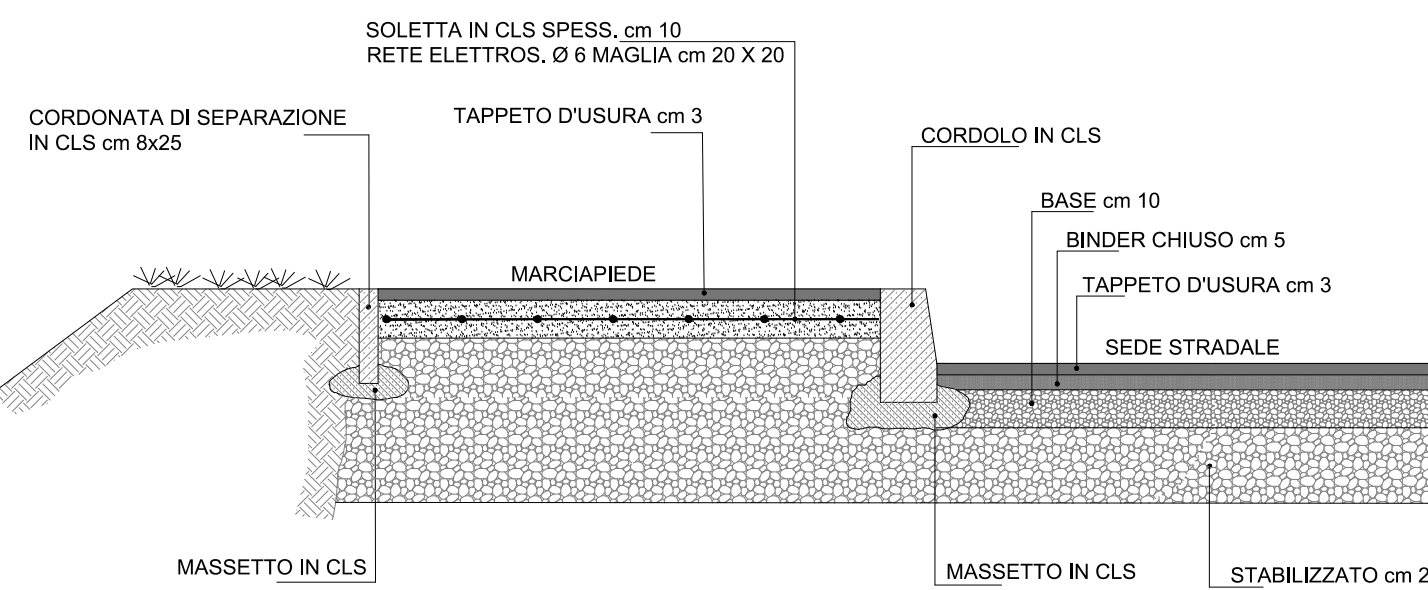

COMUNE di BREDA DI PIAVE
PROVINCIA di TREVISO
REGIONE VENETO

PROGETTO DEFINITIVO - ESECUTIVO

2° Stralcio Piano comunale della Mobilità Dolce

Tratti A / D

CIG 7932362832 CUP H42C19000260008

3.3.1

Progetto Parcheggio - Planimetria, Sezioni, Particolari
Tratto D - Candellù - Salletto

Dati	Archivio	File	Disegnato	Modificato	Livello Progetto	Elaborato n.	Redazione	Verifica
2021-00019			dic. 2021		definitivo-esecutivo			RdR

RTP : Capogruppo: Mandat:	PARCIANELLO & PARTNERS engineering s.r.l. via G. Matteotti 30/d, 32016 ALPAGO (BL) www.studioarcianello.com Bettiol Ing. Lino s.r.l. Trasferimenti Associati S.n.c. Sergio Bartolomei - Geologo Giulia Della Giustina - Architetto	Tecnico: Il Responsabile Progetto: Visto: L' Amm. Unico Verificato: Il Direttore Tecnico Disegnato:	Idata: Fila: Firma:	Arch. Renato Da Re Arch. Gianluca Parcianello Parcianello Enzo Sommasal Romano Segni Federico Cosa Simone
Il Progettista: Arch. Lio Parcianello Architetto LIO PARCIANELLO Sezione A/a 262	Il Progettista: Team di progetto: Arch. Renato Da Re Arch. Gianluca Parcianello Parcianello Enzo Sommasal Romano Segni Federico Cosa Simone	Il Committente: Comune di Breda di Piave	Visto: Il Responsabile del procedimento: Arch. Laura Smith	Visto:

Breda di Piave, 15 dicembre 2021; rev1 marzo 2022

Questo elaborato è di proprietà dello studio Arcianello & Partners engineering s.r.l. Qualsiasi riproduzione e/o divulgazione anche parziale deve essere espressamente autorizzata - via G. Matteotti, 30/d 32016 Alpagò (Belluno) tel. 0437 46100 fax 0437 194080 Email : tecnico@studioarcianello.com