Passerella 3
Sezione Trasversale
scala 1/20 – quote in mm

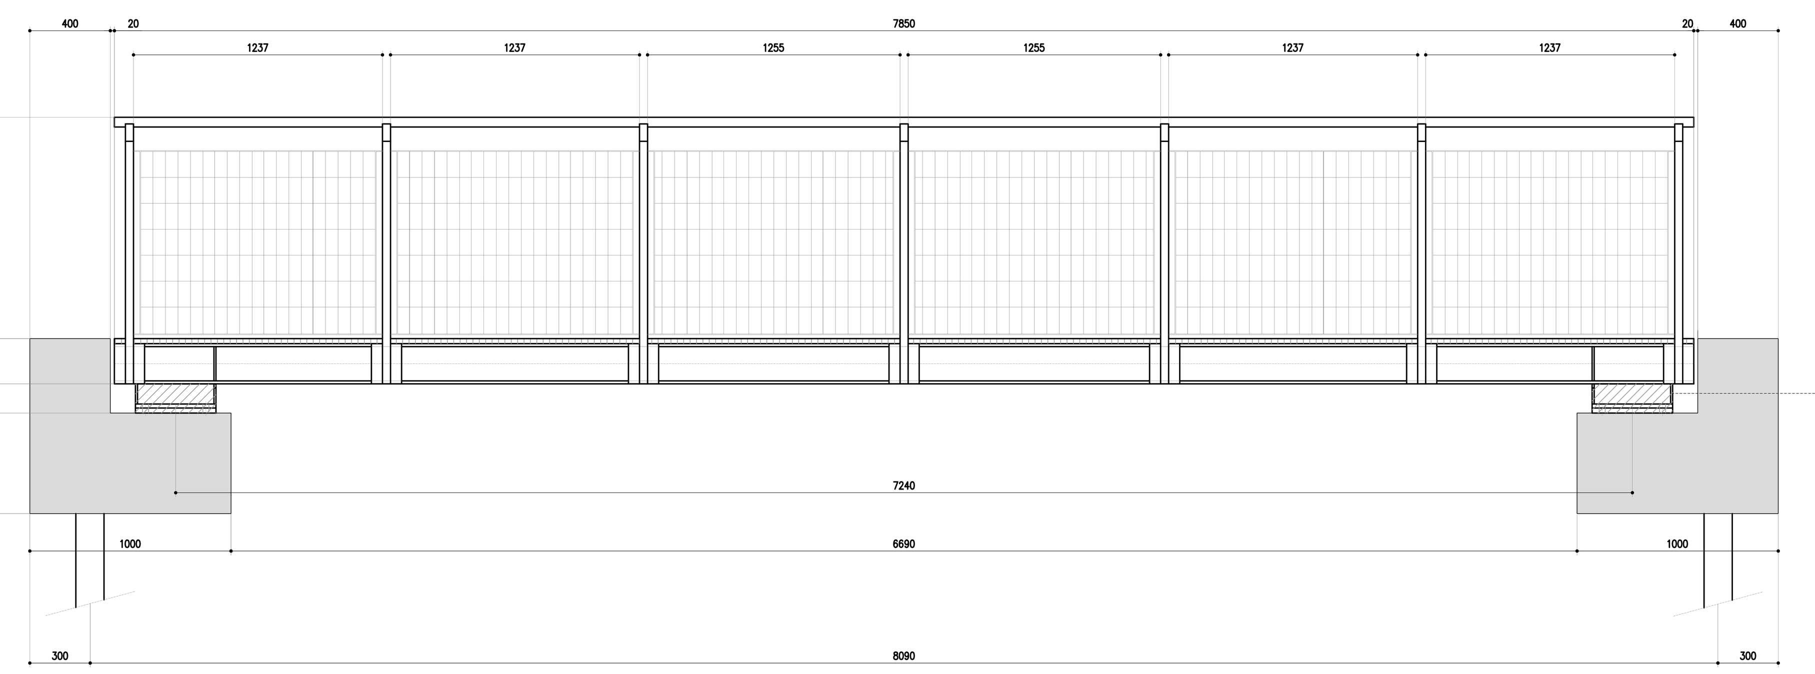

Piastra Antivibrante
scala 1/5 – quote in mm

Piastra Superiore - 4 asolati Ø30x60 mm
Piastra Inferiore - 4 Ø30 mm per barre filattate M20
fissate mediante resina chimica

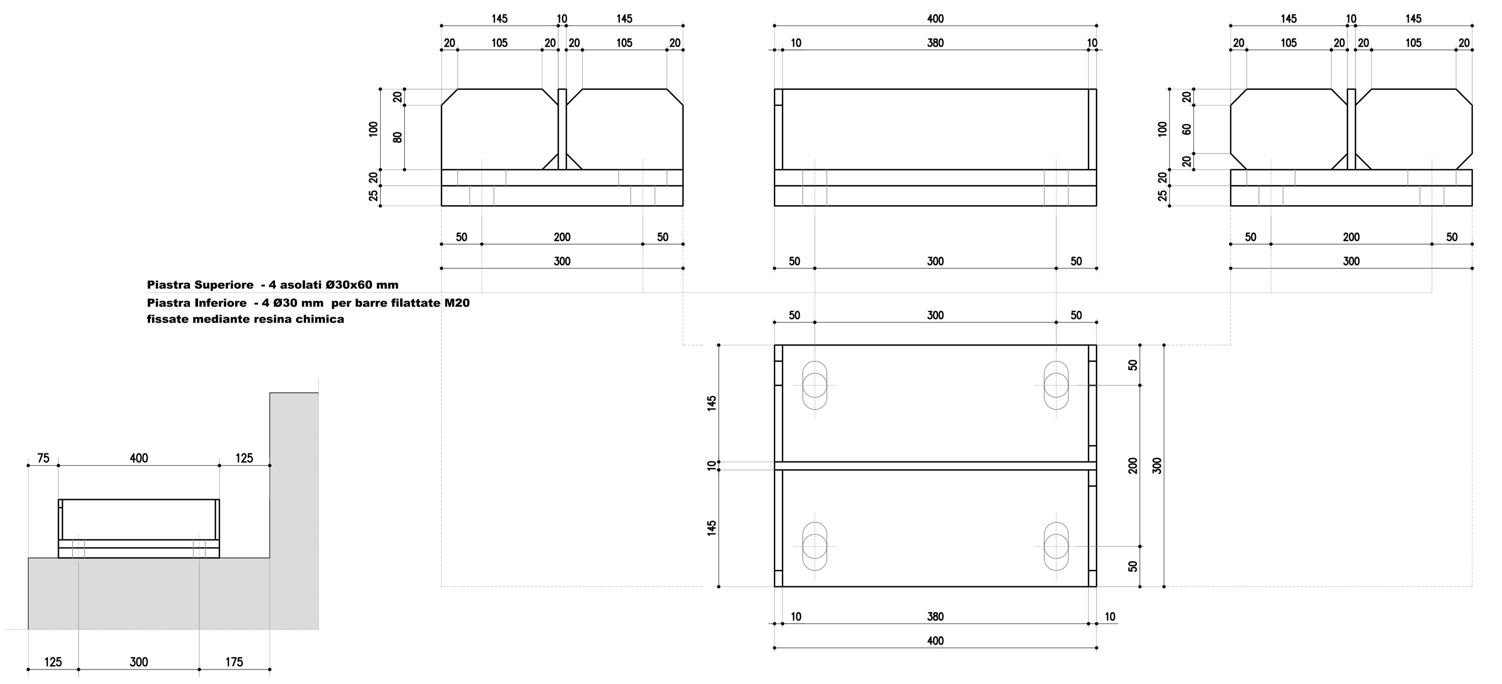

Sezione Tipologica
– scala 1/10 – quote in mm

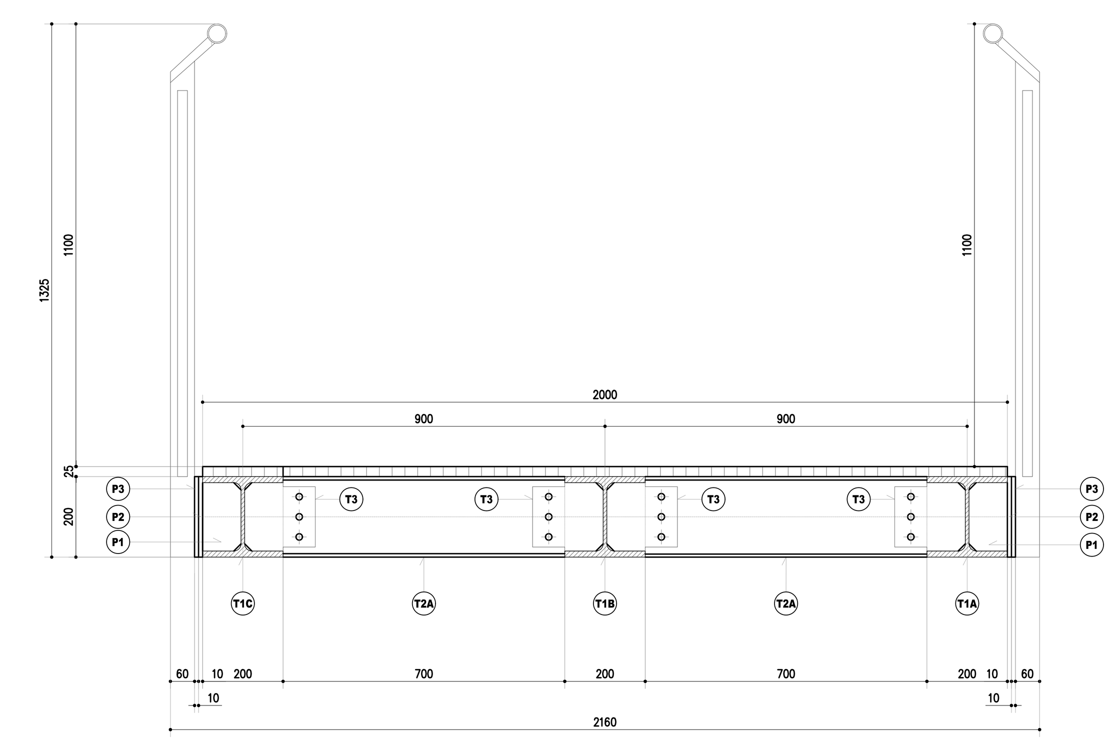

Pianta Passerella
scala 1/20 – quote in mm

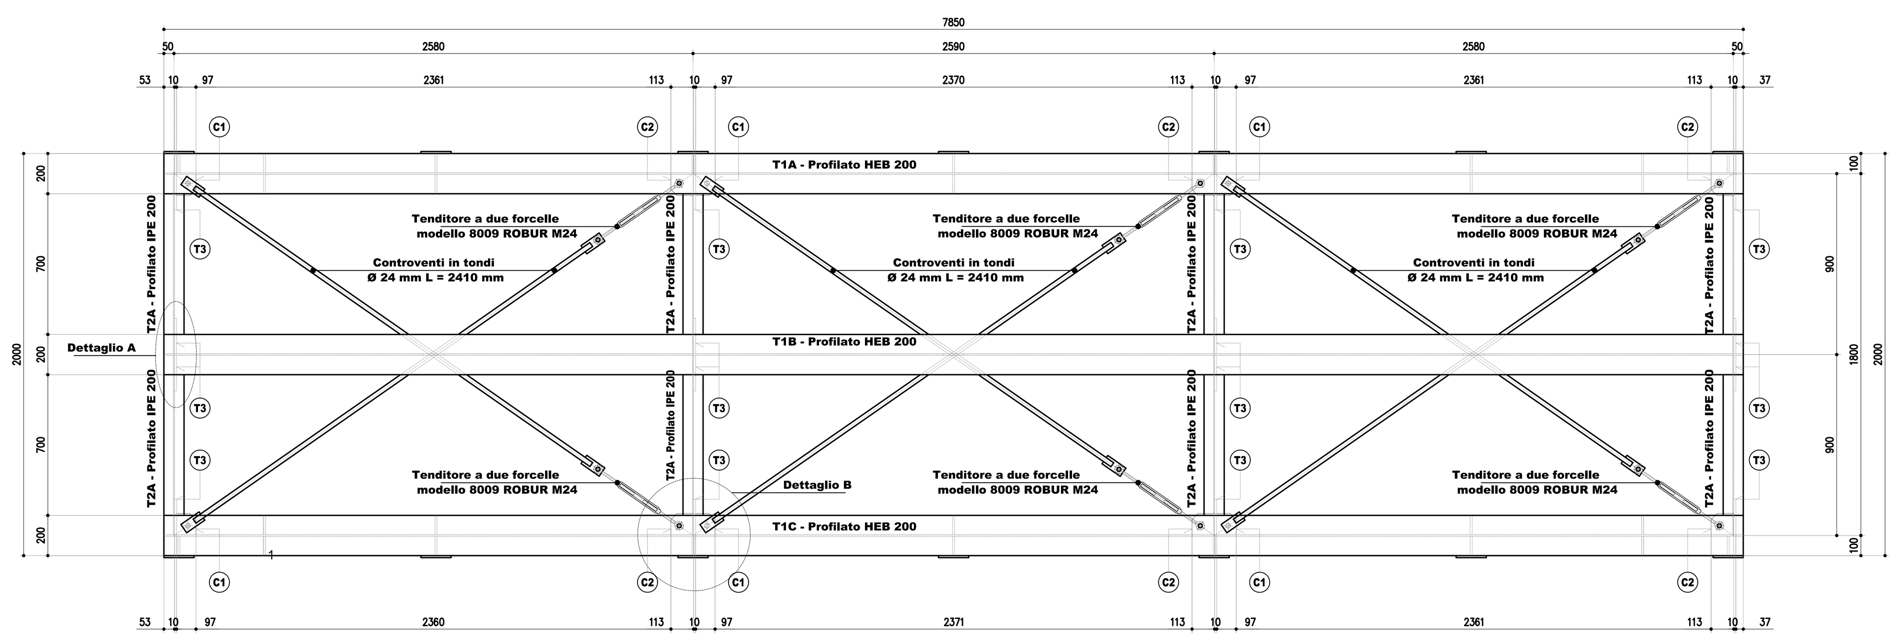

Dettaglio A
scala 1/10 – quote in mm

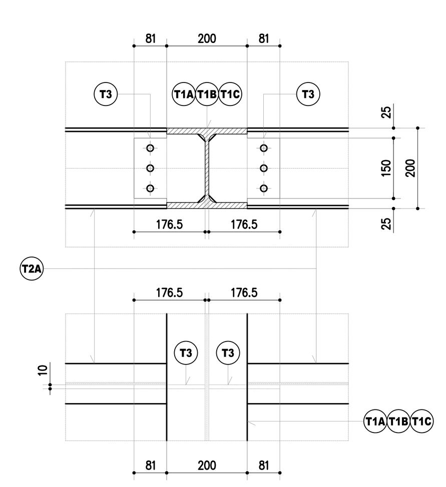

Piatto T3

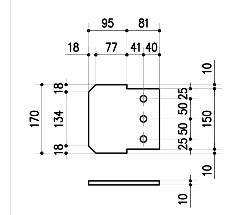

Fori Ø18 mm per bulloni M16

Dettaglio B
scala 1/10 – quote in mm

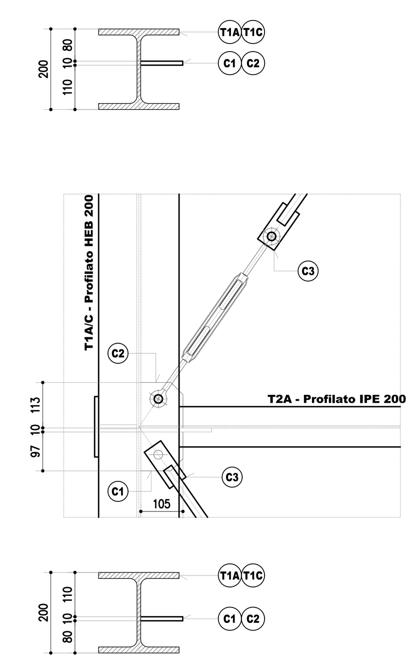

Piatto C1

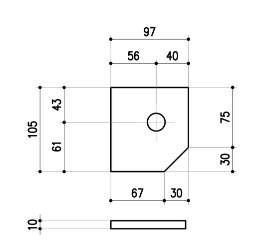

Foro Ø22 mm per bulloni M20

Piatto C2

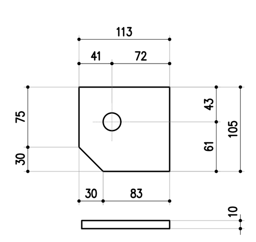

Foro Ø22 mm per bulloni M20

Piatto C3

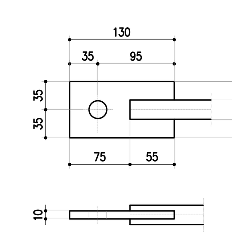

Foro Ø22 mm per bulloni M20

Dettaglio T1A – Profilato HEB 200
– LATO INTERNO – scala 1/20 – quote in mm

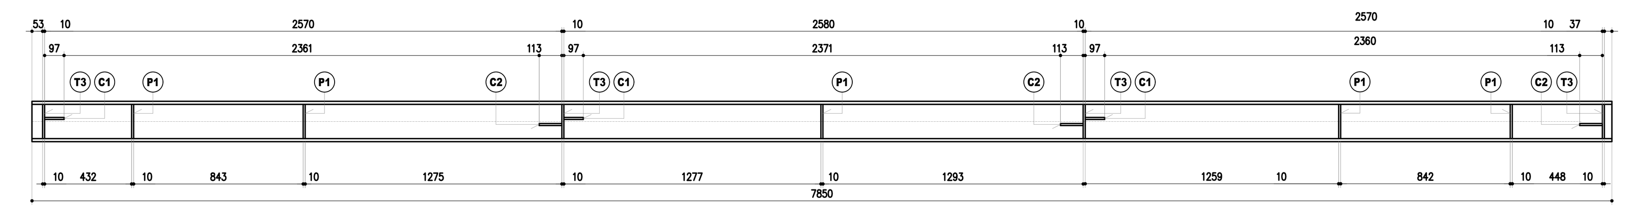

Dettaglio T1B – Profilato HEB 200
scala 1/20 – quote in mm

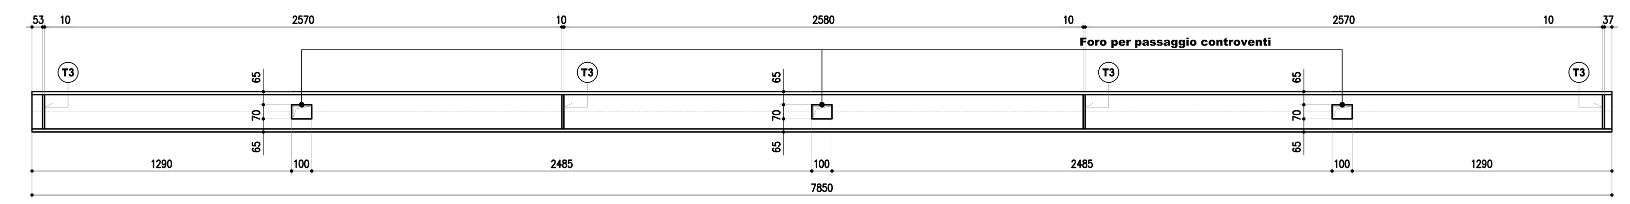

Dettaglio T1C – Profilato HEB 200
– LATO INTERNO – scala 1/20 – quote in mm

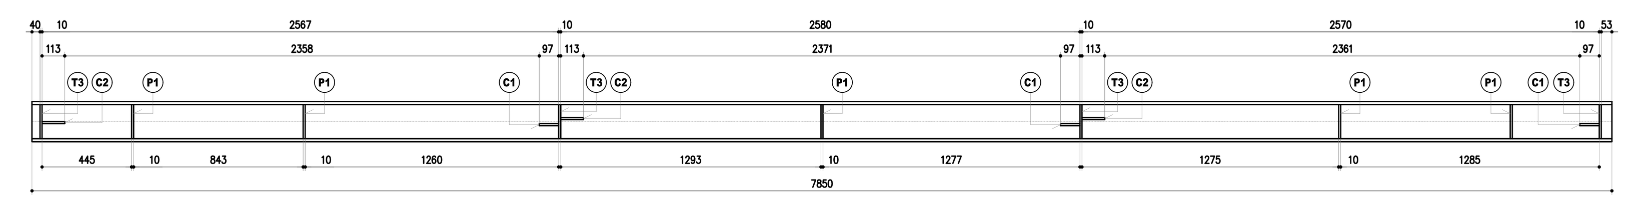

Pianta Parapetti di Protezione
scala 1/20 – quote in mm

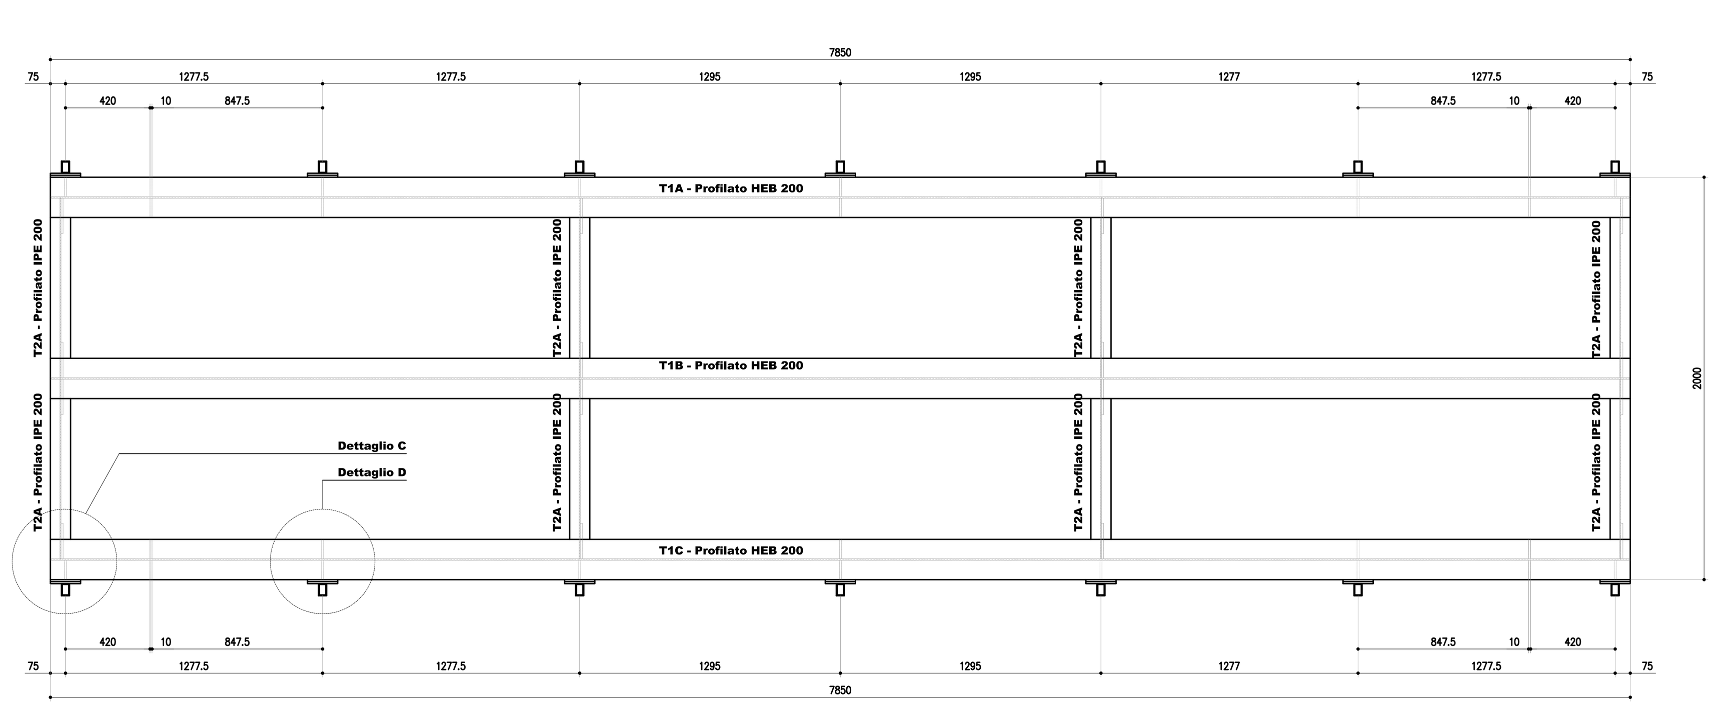

Dettaglio Montante
scala 1/10 – quote in mm

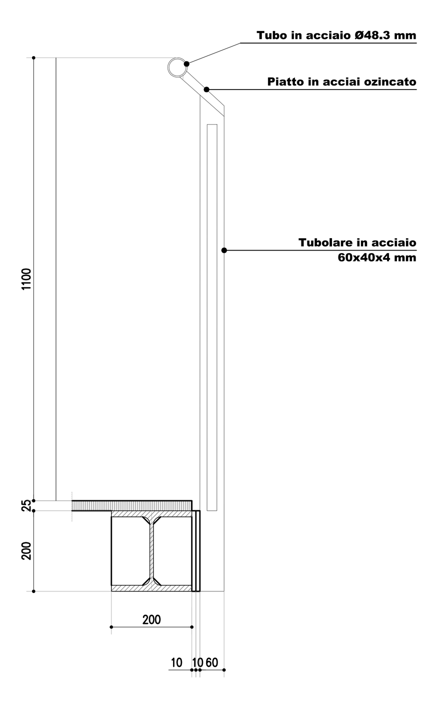

Dettaglio C
scala 1/10 – quote in mm

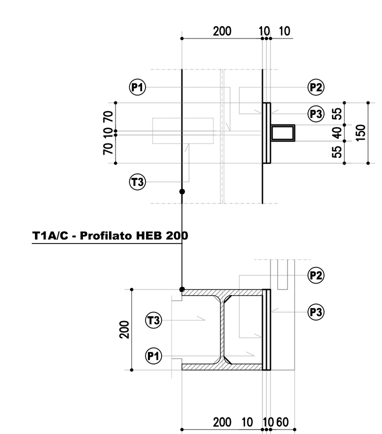

Dettaglio D
scala 1/10 – quote in mm

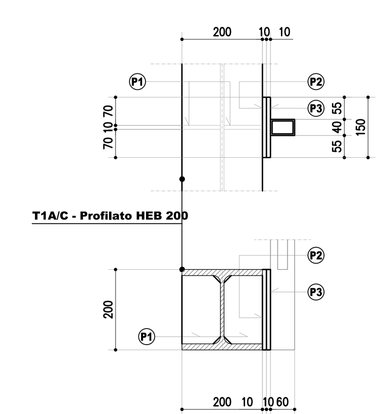

Piatto P1

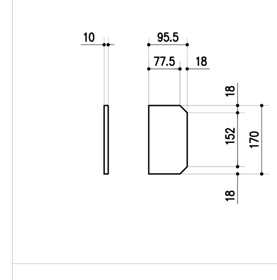

Piatto P2

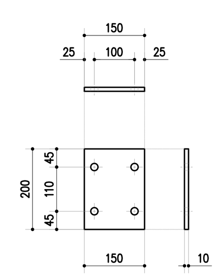

Fori Ø18 mm per bulloni M16

Piatto P3

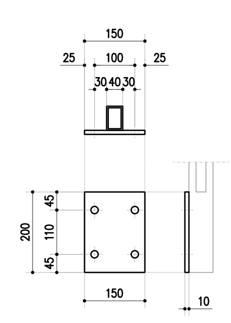

Fori Ø18 mm per bulloni M16

Pianta Grigliato Metallico
scala 1/20 – quote in mm

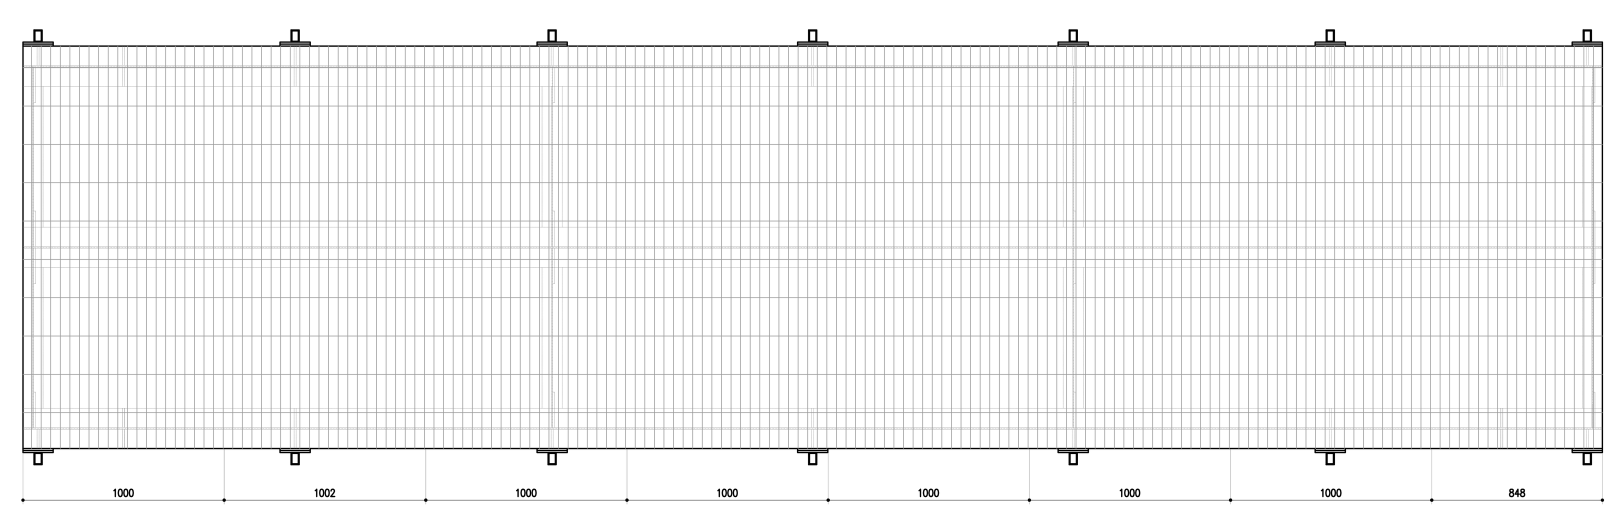

GRIGLIATO IN ACCIAIO ELETTROSALDATO ZINCATO A CALDO E BORDATO ANTISDRUCCIOLO E ANTITACCO – MAGLIA 15x76 mm – PROFILO 25x3 mm

Dettaglio Fermagrigliato in acciaio zincato a caldo UNI EN ISO 1461:1999

CARATTERISTICHE MATERIALI
D.M. 17/01/2018 – UNI EN 206-1

CALCESTRUZZI		
– FONDAZIONI	Classe di Resistenza	C25/30
	Classe di Consistenza	S4
	Classe di Esposizione	XC2
	Rapporto Max Acqua Cemento	0.60
	Dimensione Massima aggregato	25 mm

COPRIFERRO		
– FONDAZIONI	C min	5 cm

ARMATURE PER C.A.		
– ACCIAIO B450C	fy nom	450 N/mmq
	ft nom	540 N/mmq

CARICHI	Peso Proprio	Sovraccarico Permanente	Sovraccarico Variabile
– PIANO PASSERELLA	130 kg/mq	45 kg/mq	500 kg/mq
			120 kg/mq

ACCIAI PER CARPENTERIE METALLICHE – D.M. 17/01/2018 – UNI EN 10025 – 10210 – 10219-1		
– ACCIAIO S275	fyk	275 N/mmq
– BULLONI acciaio alta resistenza Cl. 8.8	ftb	430 N/mmq
– CATEGORIA DI PRODUZIONE EN 1090		EXC2

PRESCRIZIONI GENERALI OPERE DI CARPENTERIA E OPERE IN C.A.:

1) OVE SI RENDE NECESSARIO IL GETTO IN TEMPI DIVERSI DI ELEMENTI STRUTTURALI SOLIDALI FRA LORO SI DEVONO POSIZIONARE DEI FERRI DI RIPRESA DI LUNGHEZZA NON INFERIORE A 60 VOLTE IL DIAMETRO DEL TONDO.
2) VERIFICARE LE LUNGHEZZE DEI FERRI IN CANTIERE PRIMA DELLA LORO POSA IN OPERA
3) SOVRAPPOSIZIONE MINIMA RETE ELETTROSALDATA: 2 MAGLIE
4) PRIMA DEL GETTO AVVISARE LA DIREZIONI LAVORI
5) CONTROLLARE IN CANTIERE LE QUOTE. L'IMPRESA E' CORRESPONSABILE DELLE QUOTE ALTIMETRICHE E PLANIMETRICHE
6) UNITA' DI MISURA DELLE QUOTE: in cm
7) COMUNICARE ALLA D.L. ANCHE MODESTE VARIAZIONI DI QUOTE
8) DISPORRE SULLA SOLETTA COLLABORANTE DEL SOLAIO UN RETE ELETTROSALDATA Ø 6/6 MAGLIA 20/20

PRESCRIZIONI GENERALI OPERE IN CARPENTERIA METALLICA:

1) I PROFILATI VANNO SALDATI SU TUTTO IL LORO PERIMETRO.
2) VERIFICARE TUTTE LE DIMENSIONI IN CANTIERE.
3) PULIRE ACCURATAMENTE LE SUPERFICI DEI PROFILATI PRIMA DELL'OPERAZIONE DI SALDATURA.
4) LE PIASTRE IN TESTA AI PROFILATI VANNO SALDATE SU TUTTO IL PERIMETRO DEL PROFILATO STESSO.
5) L'IMPRESA E' CORRESPONSABILE DELLE QUOTE ALTIMETRICHE E PLANIMETRICHE.

Saldature:

I CORDONI DI SALDATURA DEVONO ESSERE ALMENO PARI PER SVILUPPO E SPESSORE A 1,2 VOLTE LO SPESSORE MINIMO DA COLLEGARE.
LA DIMENSIONE 'S' DEI CORDONI D'ANGOLO DEVE ESSERE ALMENO UGUALE A 0,7 DELLO SPESSORE MINIMO DEGLI ELEMENTI PIU' PICCOLI DA COLLEGARE.
TUTTE LE SALDATURE SARANNO ESEGUITE IN OFFICINA

COMUNE di BREDA DI PIAVE
PROVINCIA di TREVISO
REGIONE VENETO

PROGETTO DEFINITIVO - ESECUTIVO

2° Stralcio Piano comunale della Mobilità Dolce
Tratti A / D
CIG 7932362832 CUP H42C19000260008

S 3.2 Passerella 3 - tratto D - Saletto Candelù - Via Molinetto

Dati Archivio:	File:	Disegnato:	Modificato	Livello Progetto:	Elaborato n.	Redazione:	Verifica:
2021-00019		dic. 2021		definitivo-esecutivo			RdR

RTP: Capogruppo: PARCIANELLO & PARTNERS engineering s.r.l. via G. Matteotti 30/d, 32016 ALPAGO (BL) www.studioparcianello.com
Mandanti: Bettiol Ing. Lino s.r.l.; Truant & Associati S.n.c.; Sergio Bartolomei Geologo; Giulia Della Giustina Architetto

Tecnico:	data:	File:	Firma:
Il Responsabile Progetto:			Arch. Lio Parcianello
Visto: L' Amm. Unico			Arch. Lio Parcianello
Verificato: Il Direttore Tecnico			Arch. Renato Da Re
Disegnato:			

Il Progettista: Arch. Lio Parcianello
ORDINE DEGLI ARCHITETTI PIANIFICATORI PAESAGGISTI E CONSERVATORI DELLA PROVINCIA DI BELLUNO – Architetto LIO PARCIANELLO Sezione A/a 262
Il Progettista:
Team di progetto: Arch. Renato Da Re, Arch. Gianluca Parcianello, Parcianello Enzo, Sommacal Romano, Segat Federico, Cesa Simone
Il Committente: Comune di Breda di Piave
Visto: Il Responsabile del procedimento: Arch. Laura Smith
Visto:

Breda di Piave, 15 dicembre 2021; rev1 marzo 2022

Questo elaborato è di proprietà dello studio Parcianello & Partners engineering s.r.l. Qualsiasi riproduzione e/o divulgazione anche parziale deve essere espressamente autorizzata. via G. Matteotti, 30/d 32016 Alpago (Belluno) tel. 0437 46100 fax 0437 1948080 Email : tecnico@studioparcianello.com