Passerella 4
Sezione Trasversale
scala 1/20 – quote in mm

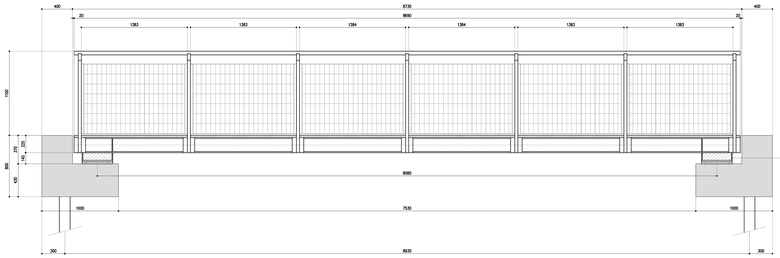

Piastra Antivibrante
scala 1/5 – quote in mm

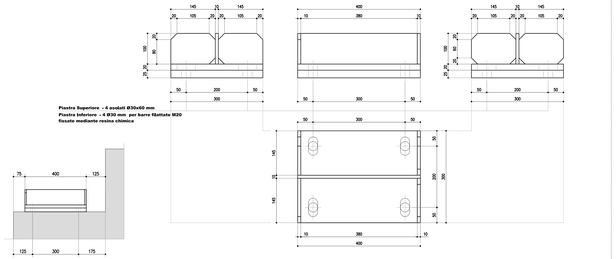

Sezione Tipologica
– scala 1/10 – quote in mm

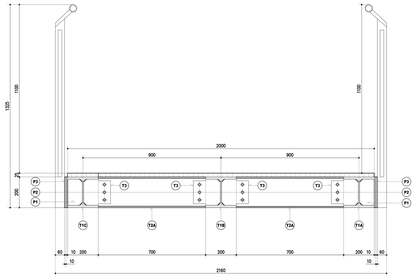

CARATTERISTICHE MATERIALI
D.M. 17/01/2018 – UNI EN 206–1

CALCESTRUZZI			CORPI FERRO
– FONDAZIONI	Classe di Resistenza	C25/30	– FONDAZIONI: S max 5 cm
	Classe di Consistenza	S4	
	Classe di Esposizione	XC2	
	Rapporto Max Acqua Cemento	0.60	
	Dimensione Massima aggregati	40 mm	

ARMATURE PER C.A.

– ACCIAIO B450C	fy nom	450 N/mm2
	ft nom	540 N/mm2

ACCIAI PER CARPENTERIE METALLICHE
D.M. 17/01/2018 – Uni EN 10025 – 10210 – 10219–1

– ACCIAIO S275	fy	275 N/mm2
– BULLONI acciaio alta resistenza Cl. 8.8	fy	450 N/mm2
– CARPENTERIA DI PRODUZIONE EN 1090		EXC2

CARICHI

	Peso Proprio	Sovraccarico Accidentale
– PIANO PASSERELLA	1.75kg/mq	40 kg/mq 500kg/mq 125kg/mq

PRESCRIZIONI GENERALI OPERE DI CARPENTERIA E OPERE IN C.A.:

1) CHE SI RENDE NECESSARIO IL GETTO IN TEMPI DIVERSI DI ELEMENTI STRUTTURALI SOLIDALI FRA LORO DI DEVONO POSIZIONARE DEI FERRI DI RIPRESA DI LUNGHEZZA NON INFERIORE A 60 VOLTE IL DIAMETRO DEL TONDO.
2) VERIFICARE LE LUNGHEZZE DEI FERRI IN CANTIERE PRIMA DELLA LORO POSA IN OPERA
3) SOVRAPPOSIZIONE MINIMA RETE ELETTROSALDATA 2 MAGLIE
4) PRIMA DEL GETTO AVVISARE LA DIREZIONI LAVORI
5) CONTROLLARE IN CANTIERE LE QUOTE. L'IMPRESA E' CORRESPONSABILE DELLE QUOTE ALTIMETRICHE E PLANIMETRICHE
6) LIMITE DI MISURA DELLE QUOTE: in cm
7) COMUNICARE ALLA D.L. ANCHE MODESTE VARIAZIONI DI QUOTE
8) DISPORRE SULLA SOLETTA COLLABORANTE DEL SOLAIO UN RETE ELETTROSALDATA Ø 6/6 MAGLIA 20/20

PRESCRIZIONI GENERALI OPERE IN CARPENTERIA METALLICA:
1) I PROFILATI VANNO SALDATI SU TUTTO IL LORO PERIMETRO.
2) VERIFICARE TUTTE LE DIMENSIONI IN CANTIERE.
3) PULIRE ACCURATAMENTE LE SUPERFICI DEI PROFILATI PRIMA DELL'OPERAZIONE DI SALDATURA.
4) LE PIASTRE IN TESTA AI PROFILATI VANNO SALDATE SU TUTTO IL PERIMETRO DEL PROFILATO STESSO.
5) L'IMPRESA E' CORRESPONSABILE DELLE QUOTE ALTIMETRICHE E PLANIMETRICHE.

Saldature:
I CORDONI DI SALDATURA DEVONO ESSERE ALMENO PARI PER SVILUPPO E SPESSORE A 1,2 VOLTE LO SPESSORE MINIMO DA COLLEGARE.
LA DIMENSIONE "S" DEI CORDONI D'ANGOLO DEVE ESSERE ALMENO UGUALE A 0,7 DELLO SPESSORE MINIMO DEGLI ELEMENTI PIU' PICCOLI DA COLLEGARE.
TUTTE LE SALDATURE SARANNO ESEGUITE IN OFFICINA.

Pianta Passerella
scala 1/20 – quote in mm

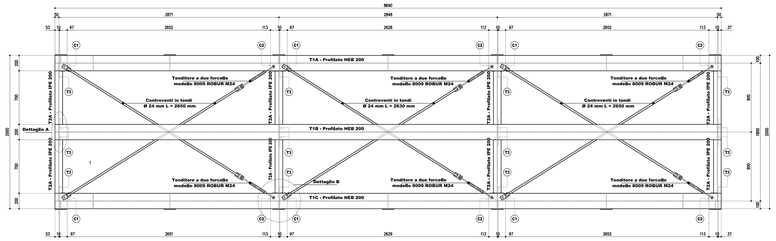

Dettaglio A
scala 1/10 – quote in mm

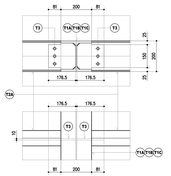

Piatto T3

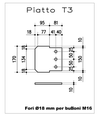

Piatto C1

Piatto C2

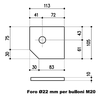

Dettaglio B
scala 1/10 – quote in mm

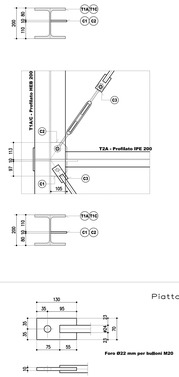

Piatto C3

Dettaglio T1A – Profilato HEB 200
– LATO INTERNO – scala 1/20 – quote in mm

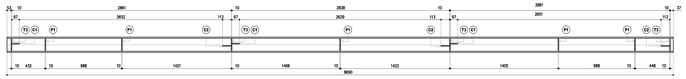

Dettaglio T1B – Profilato HEB 200
scala 1/20 – quote in mm

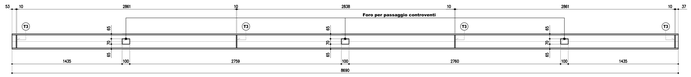

Dettaglio T1C – Profilato HEB 200
– LATO INTERNO – scala 1/20 – quote in mm

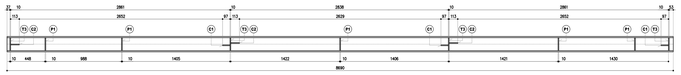

Pianta Parapetti di Protezione
scala 1/20 – quote in mm

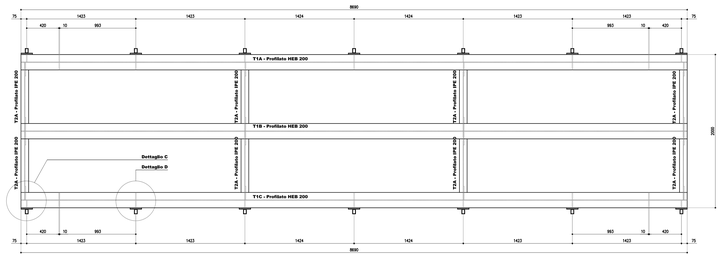

Dettaglio Montante
scala 1/10 – quote in mm

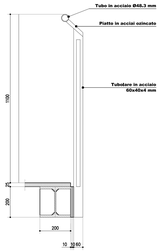

Dettaglio C
scala 1/10 – quote in mm

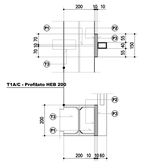

Dettaglio D
scala 1/10 – quote in mm

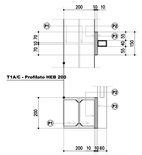

Piatto P1

Piatto P2

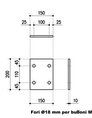

Piatto P3

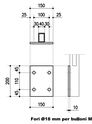

Pianta Grigliato Metallico
scala 1/20 – quote in mm

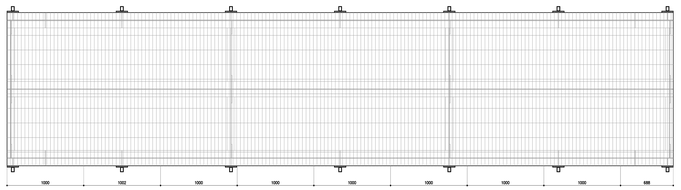

GRIGLIATO IN ACCIAIO ELETTROSALDATO ZINCATO A CALDO E BORDATO ANTISDRUCCIOLO E ANTITACCO – MAGLIA 15x76 mm – PROFILO 25x3 mm

Dettaglio Fermagrigliato
in acciaio zincato a caldo
UNI EN ISO 1461:1999

COMUNE di BREDA DI PIAVE
PROVINCIA di TREVISO
REGIONE VENETO

PROGETTO DEFINITIVO - ESECUTIVO

2° Stralcio Piano comunale della Mobilità Dolce
Tratti A / D
CIG 7932362832 CUP H42C19000260008

S 4.2 Passerella 4 - tratto D - Saletto Candelù - Via Molinetto

Nome Archivio	Zip/Rev.	Disegnato	Modificato	Livello Progetto	Elaborato n.	Redattore	Verifica
2021-00019		dic. 2021		definitivo-esecutivo			RdR

Ref.	Cognome	Nome	Ordine	Città	Firma
Coordinatore:	PARCIANELLO & PARTNERS Studio Associato Via E. Bellisario 20/A, 30016 JESOLO (VE) www.studioparcianello.com info@studioparcianello.com Fusaro & Associati S.r.l. Sergio Sebastiano Fusaro Via Molinetto, 1 Breda di Piave (TV)	Il Responsabile Progetto:			Arch. Luca Parcianello
		Visto: il Amm. Unico			Arch. Luca Parcianello
Revisori:		verificato: il Direttore Tecnico			Arch. Renato De Pio
					Arch. Renato De Pio

II Progettista:	II Progettista:	Team di progetto:
Arch. Luca Parcianello Ordine degli Architetti della Provincia di Venezia e Rovigo Sezione A n° 1100 LUCA PARCIANELLO Residenza: Jesolo	Arch. Renato De Pio Arch. Stefano Parcianello Parcianello Enzo Parcianello Luca Segal Federico Cesa Simone	
II Committente: Comune di Breda di Piave	Visto: il Responsabile del procedimento: Arch. Laura Smith	Visto:

Jesolo di Piave - 15 dicembre 2021 rev.1 marzo 2022

Questo elaborato è di proprietà dello studio Parcianello & Partners engineering s.r.l. Qualsiasi riproduzione ed divulgazione anche parziale deve essere espressamente autorizzata - via G. Matteotti, 30/d 32016 Alpago (Belluno) tel. 0437 467030 fax 0437 1940560 Email : tecnico@studioparcianello.com