

PROGETTO DEFINITIVO - ESECUTIVO


2° Stralcio Piano comunale della Mobilità Dolce
Tratti F (via Cal di Breda) e G (via Moretti)

CIG 7932362832 CUP H42C19000260008


1

Inquadramento

Dati Archivio:	File:	Disegnato:	Modificato:	Livello Progetto:	Elaborato n.:	Redazione:	Verifica:
2018-00014				<i>definitivo-esecutivo</i>	1		RdR

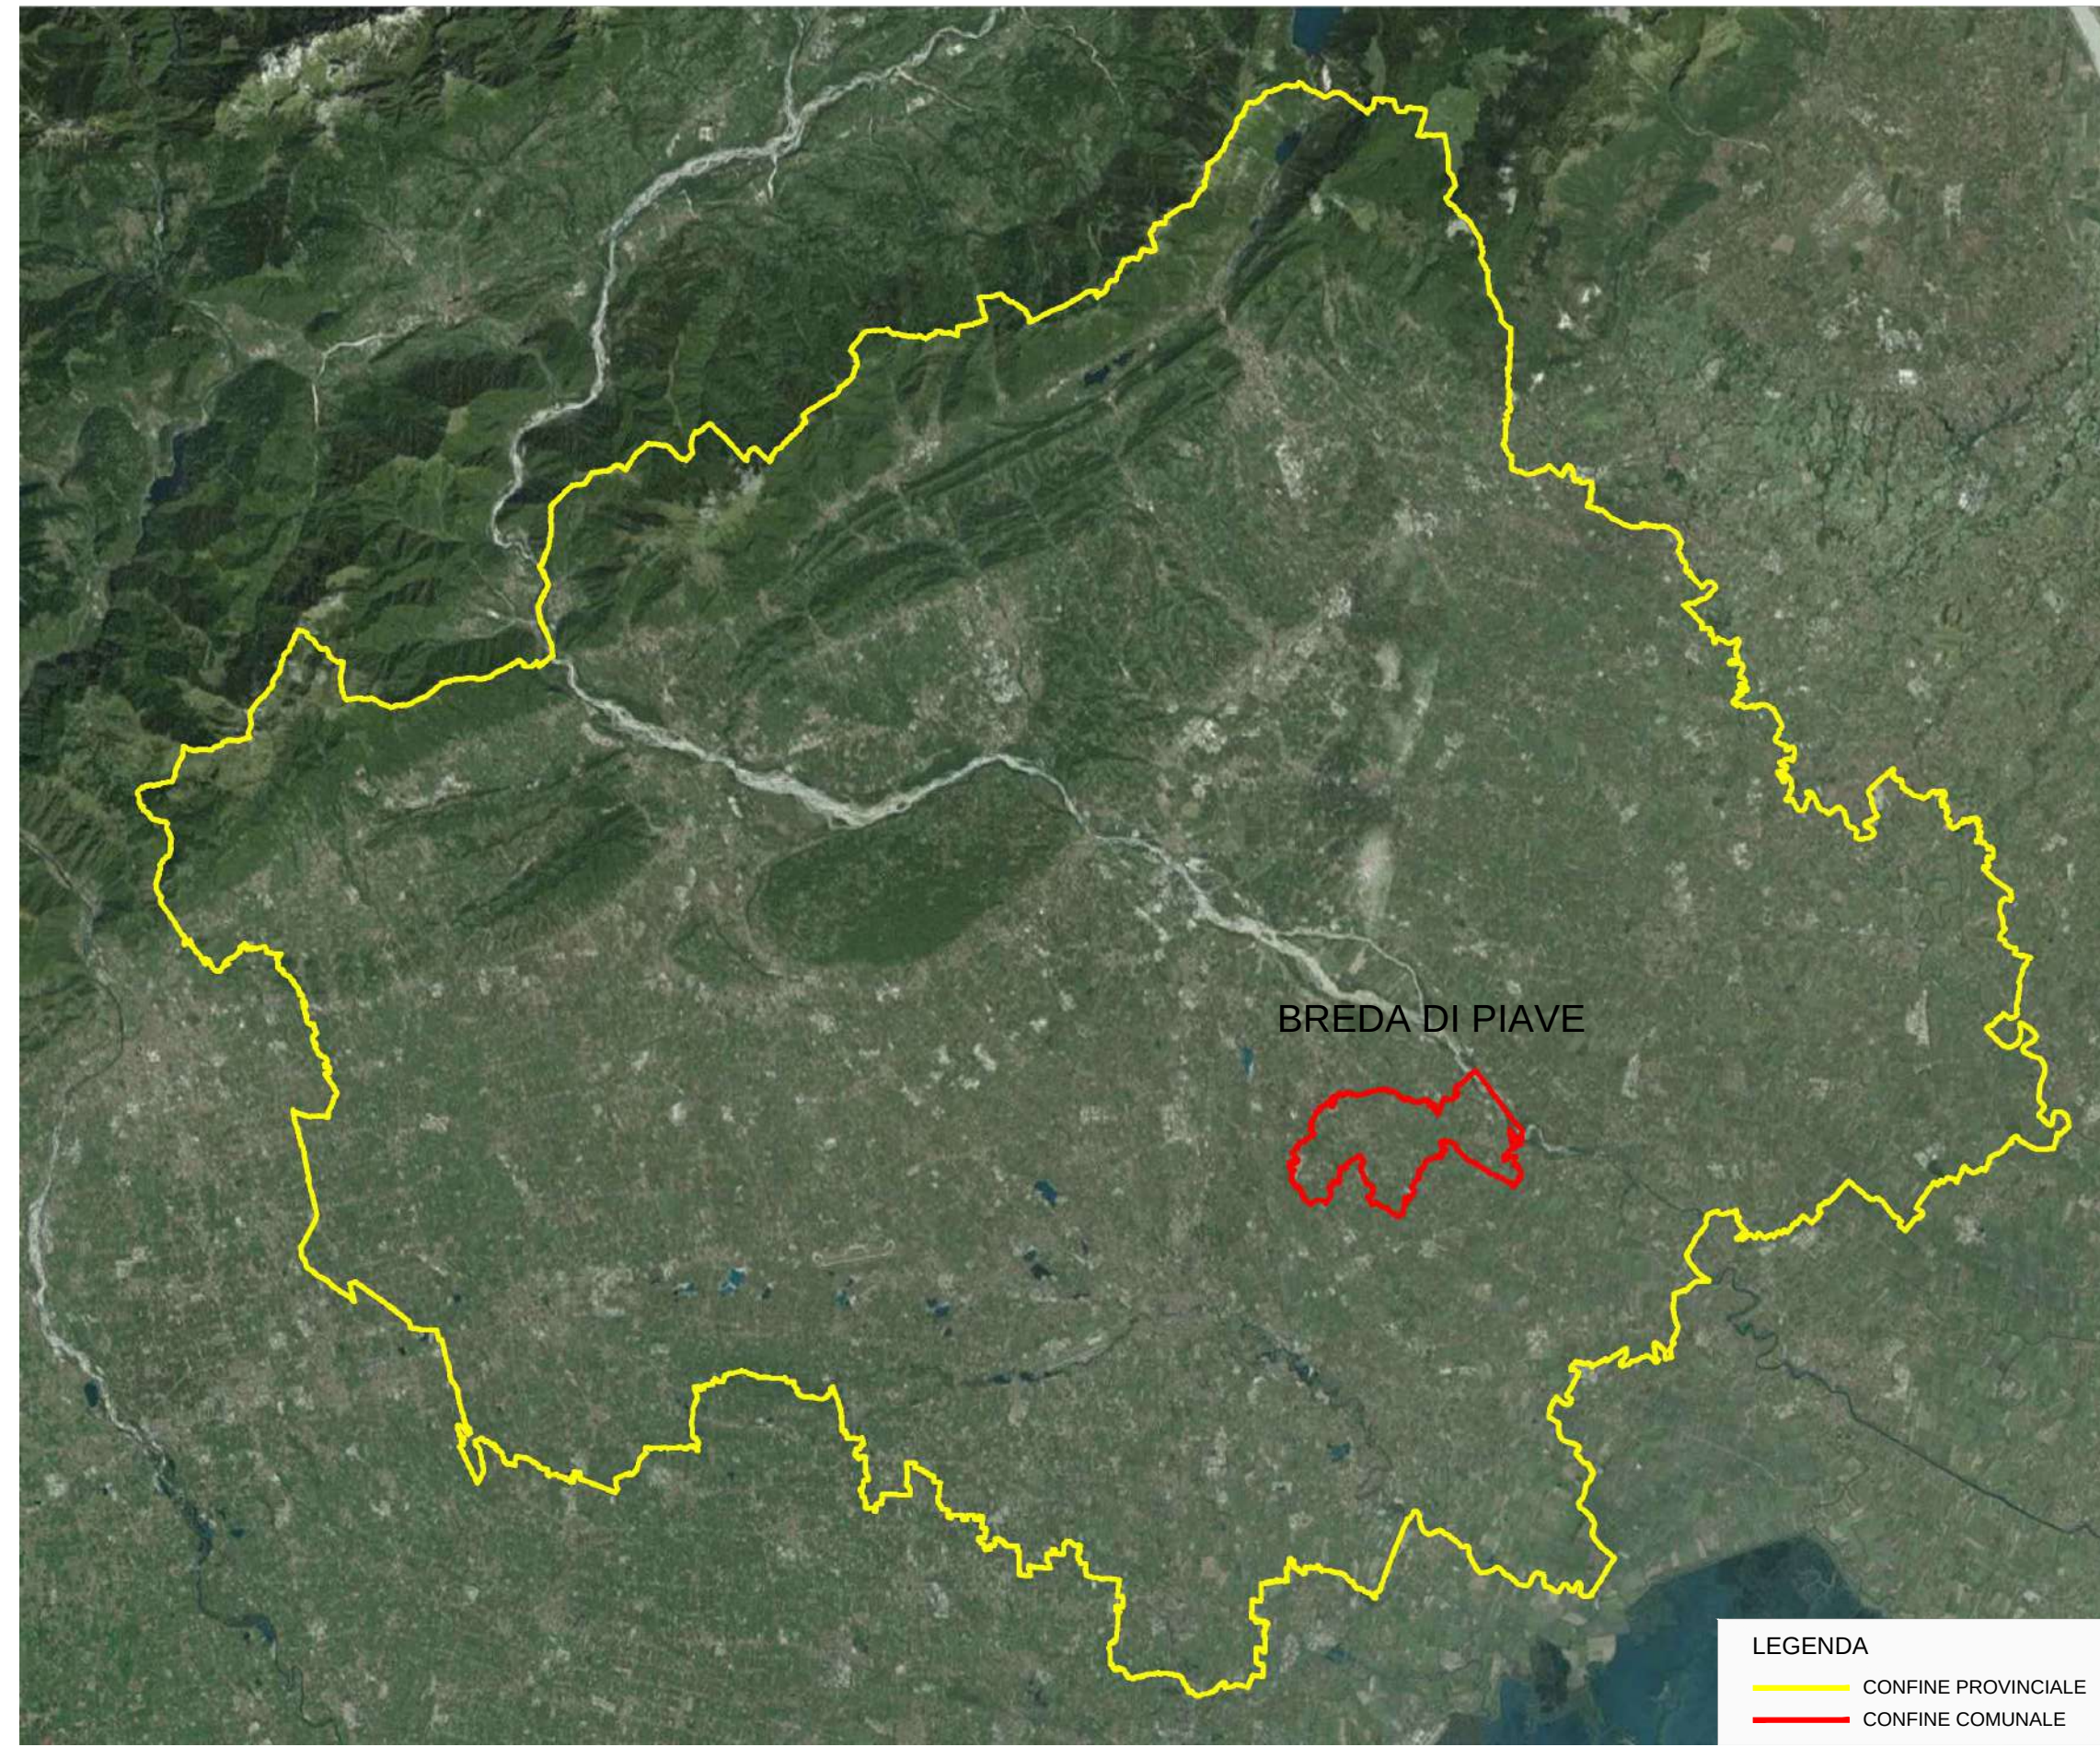[illegible]

INQUADRAMENTO PROVINCIALE

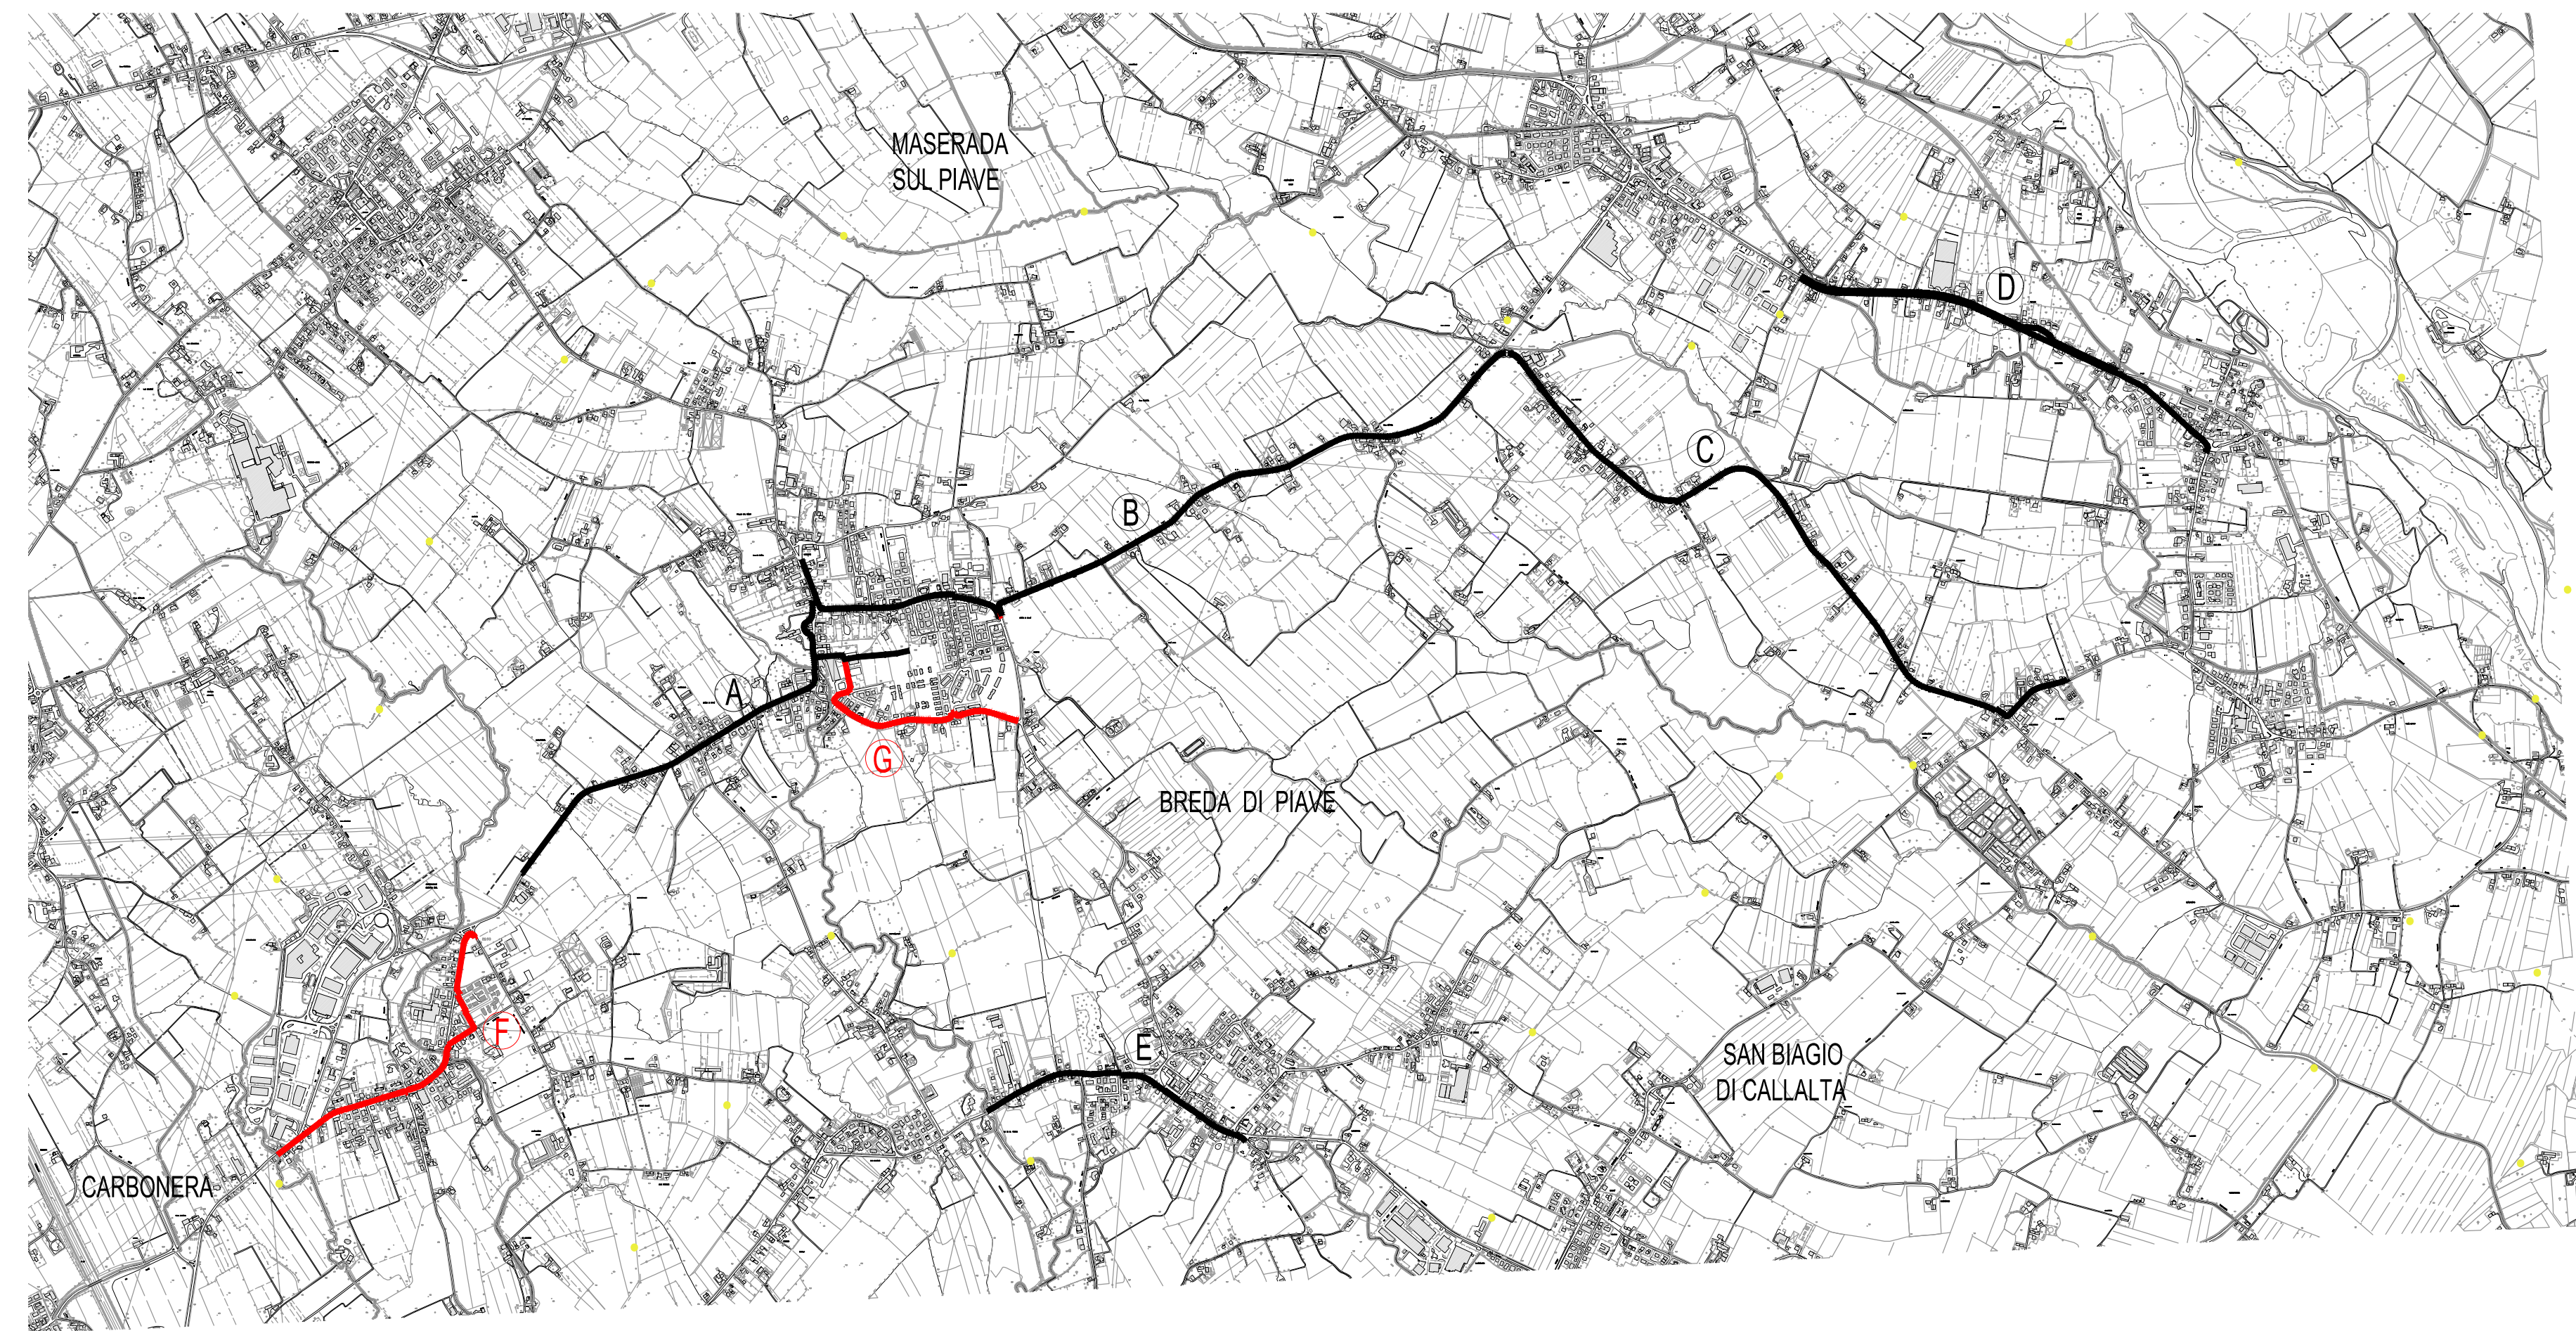

ESTRATTO CTR
1 : 20000

