
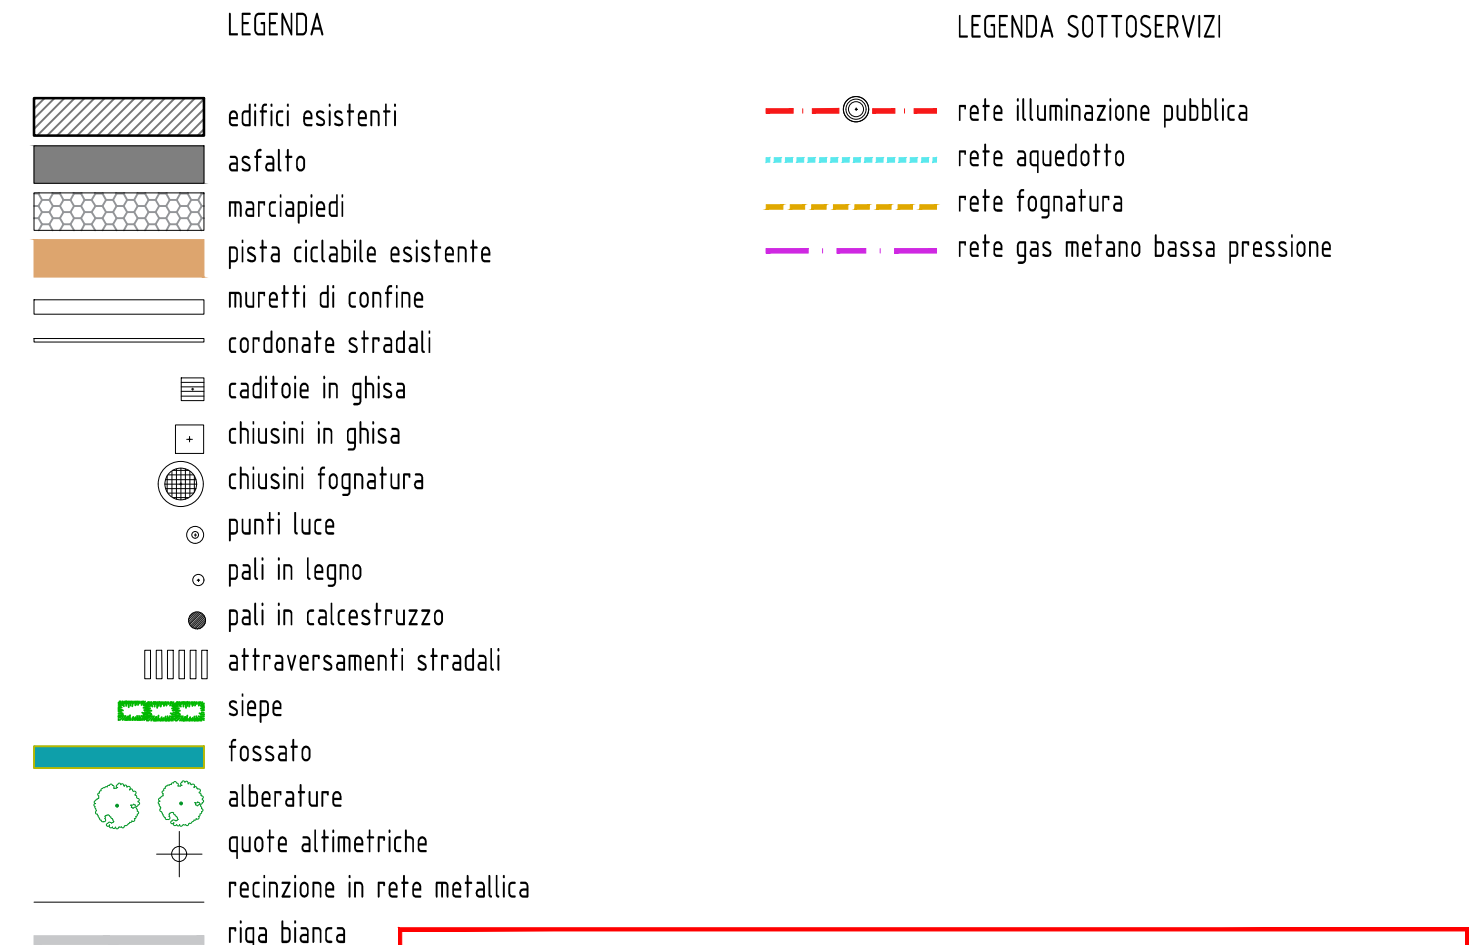


MONOGRAFIA TRATTO F

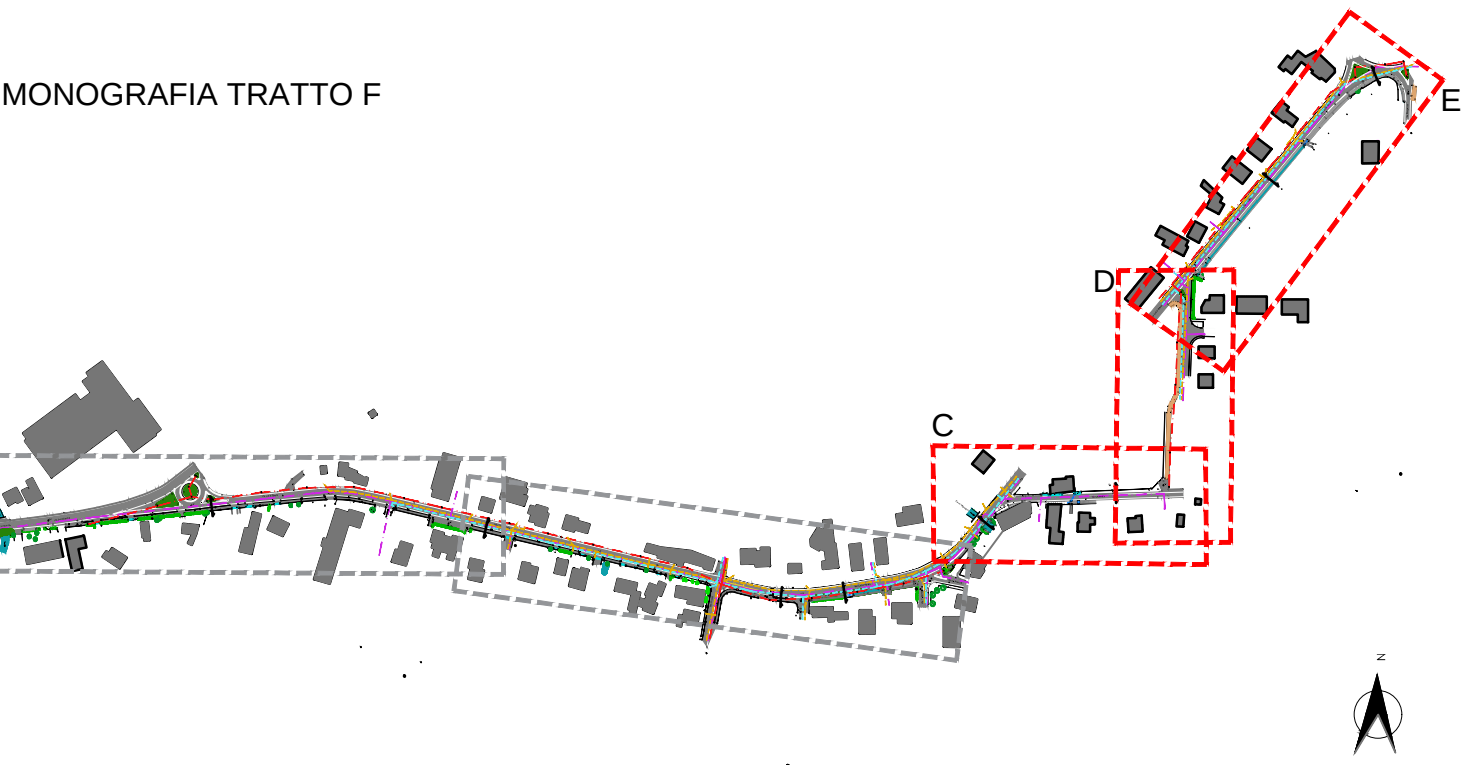


IMPORTANTE

- LA POSIZIONE PLANIMETRICA E ALTIMETRICA DELLE RETI E' INDICATIVA: DURANTE GLI SCAMI PROCEDERE CON LA MASSIMA CAUTELA PER LA PRESENZA DI SOTTOSERVIZI CON TRATTI IN FIBROCEMENTO
- IN FASE DI CANTIERE SI DOVRA' PREVENTIVAMENTE VERIFICARE L'ESATTA POSIZIONE PLANIMETRICA E PROFONDITA' DELLE CONDOTTE E GARANTIRE IL NECESSARIO RICOPRIMENTO DELLE STESS
- LA QUOTA DI POSA E LE LIVELLETTI LONGITUDINALI DELLE NUOVE TOMBINATURE ACQUE METEORICHE VANNO FISSATE IN CANTIERE CON RIFERIMENTO ALLE QUOTE DELLE TUBAZIONI, DEI FOSSI E SCOLI PREESISTENTI IN MODO DA RISPETTARE IL NORMALE DEFLUSSO DELLE ACQUE NONCHÉ LA POSIZIONE DELLE ALTRE CONDOTTE ESISTENTI.



FOTO 9

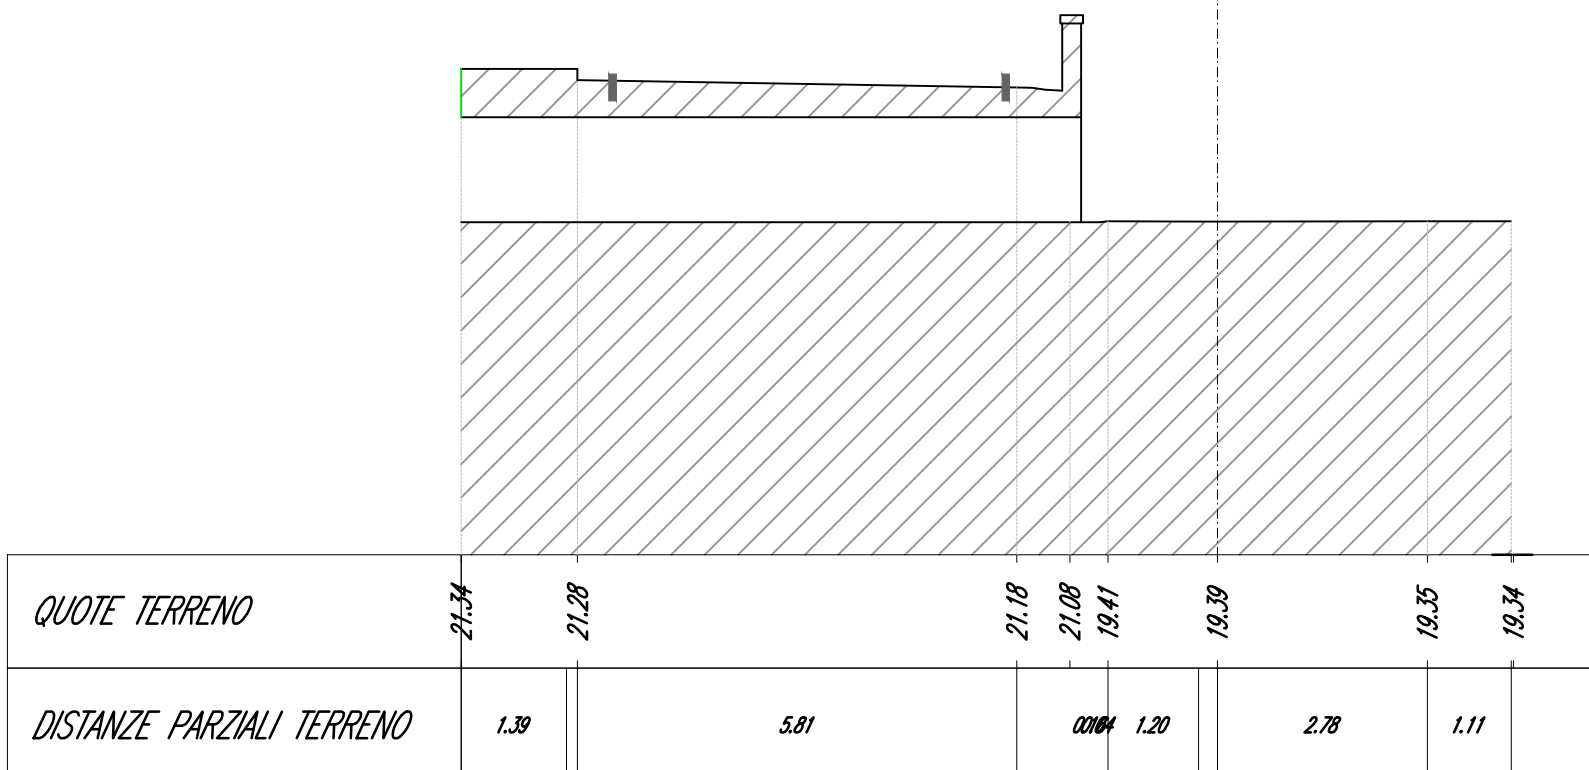


VACIL - Sez. 31 - Progr. 0+695.55
Scala 1:100 Q.Rif. 15.00m



FOTO 10




FOTO 11

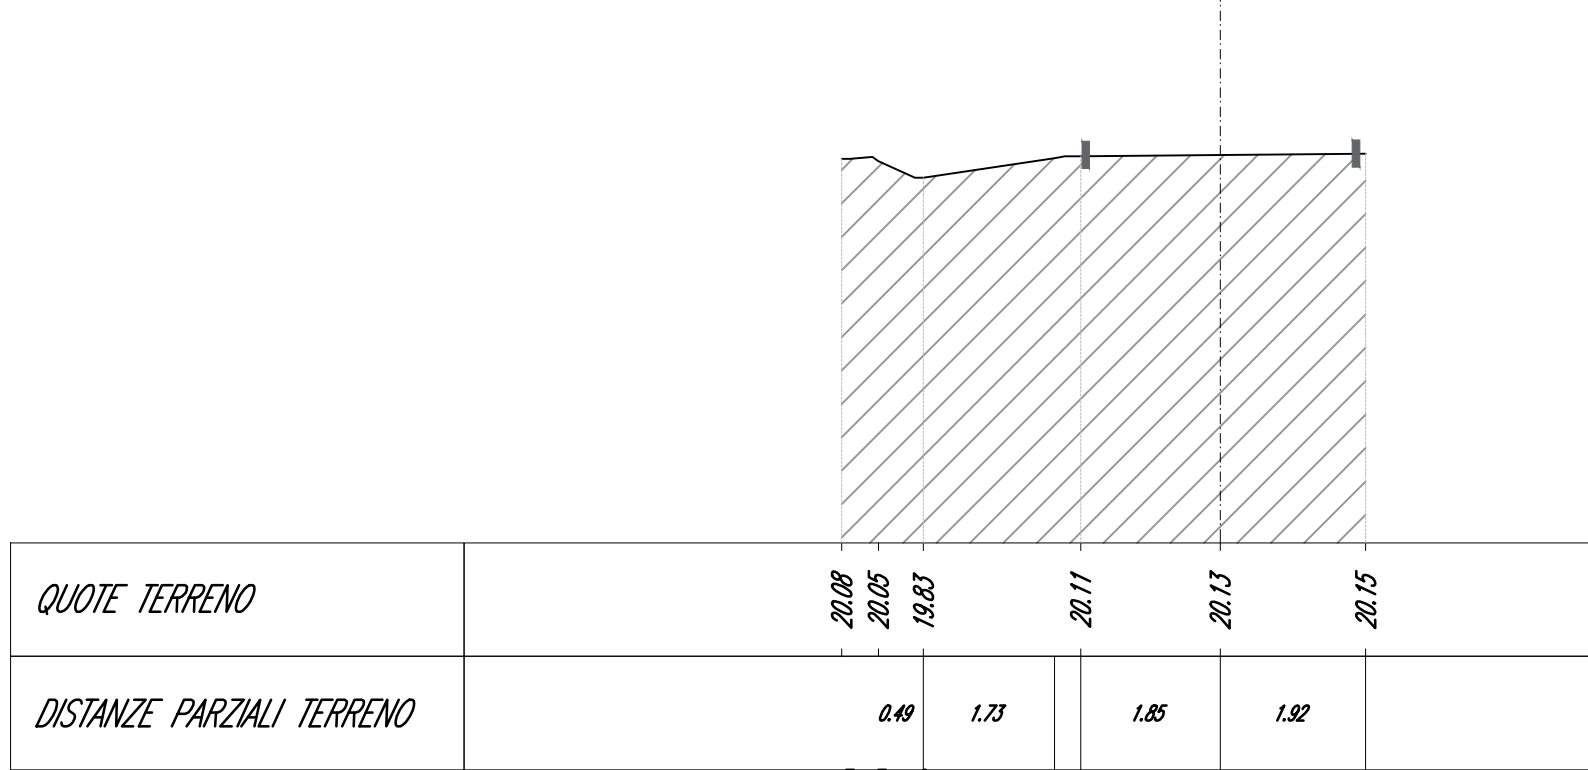


VACIL - Sez. 37 - Progr. 0+796.39
Scala 1:100 Q.Rif. 15.00m

TRATTO F-C scala 1:500

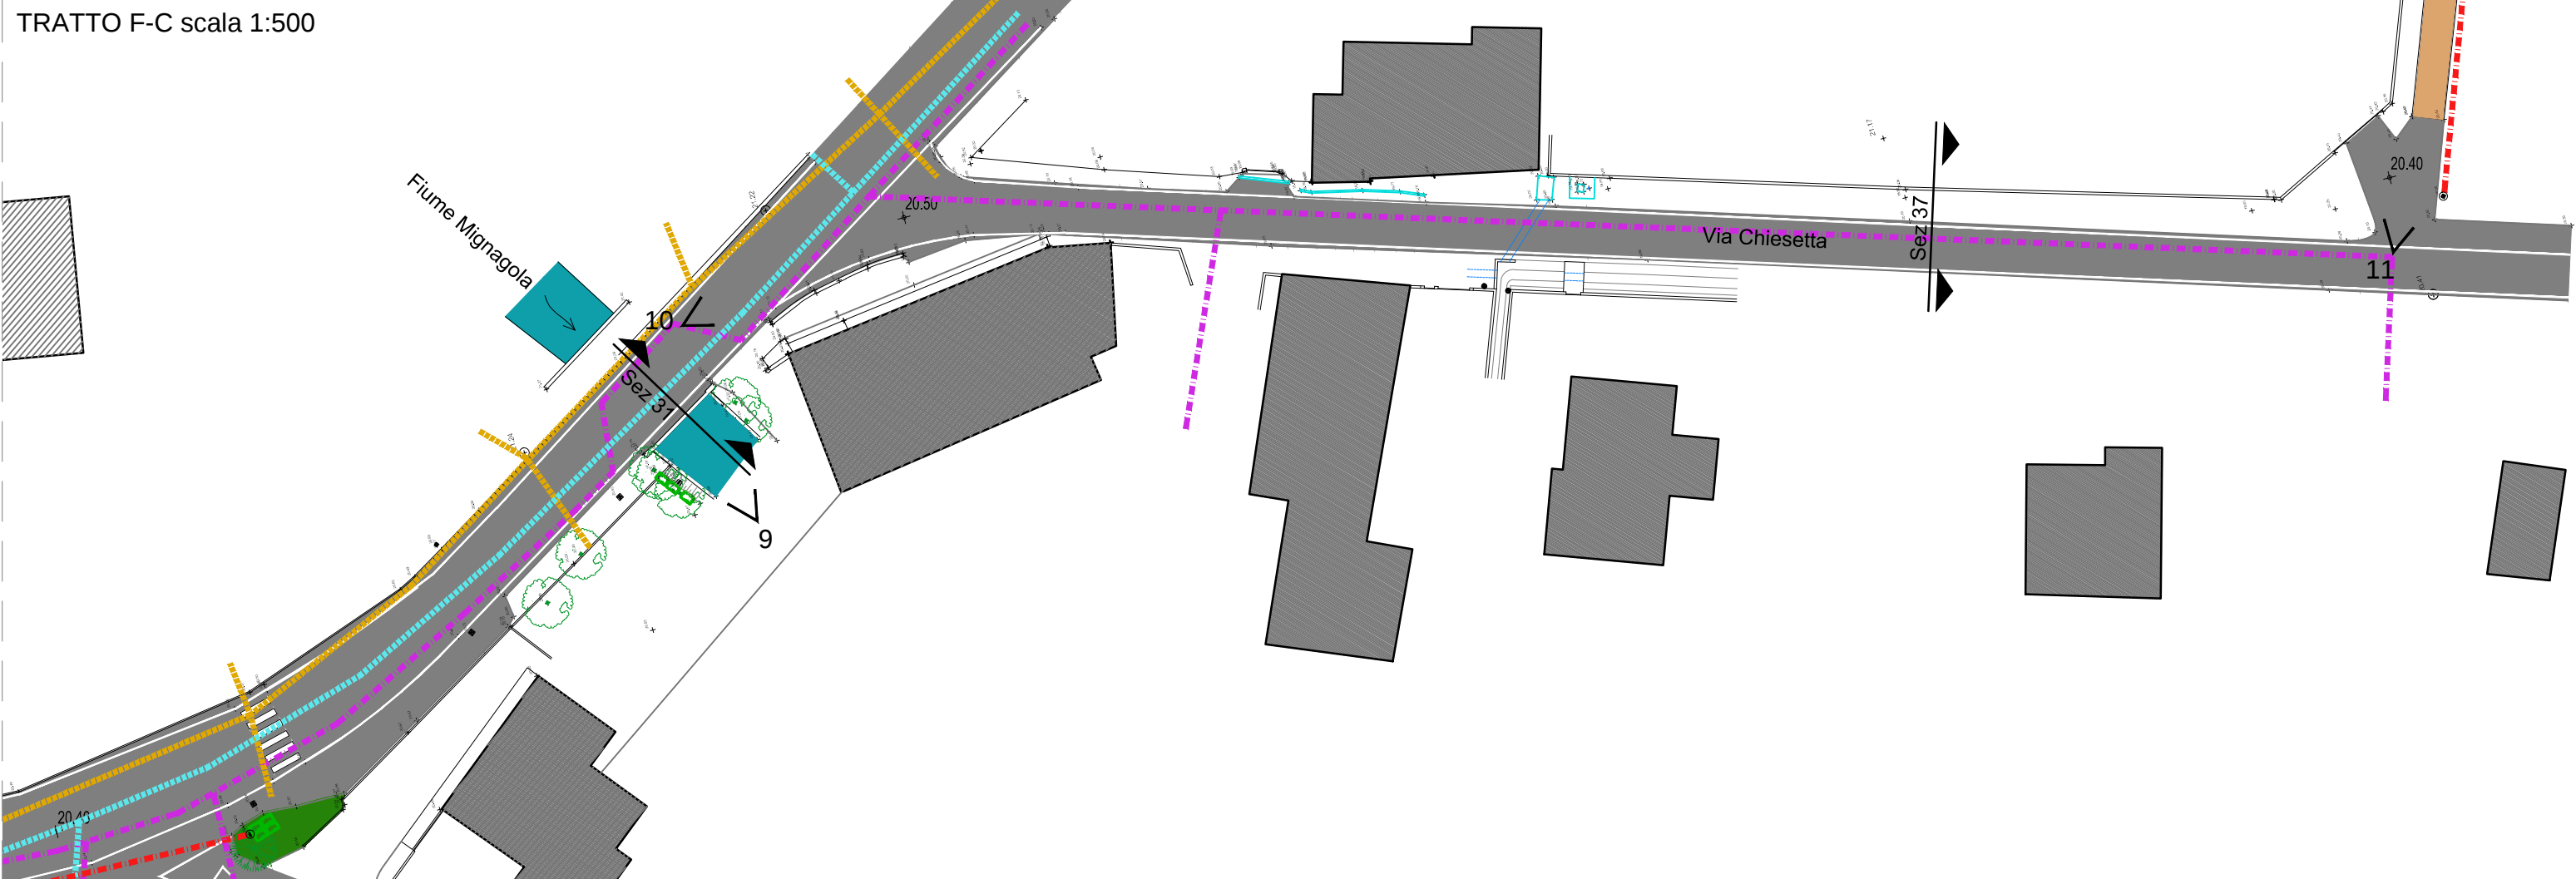

TRATTO F-D scala 1:500

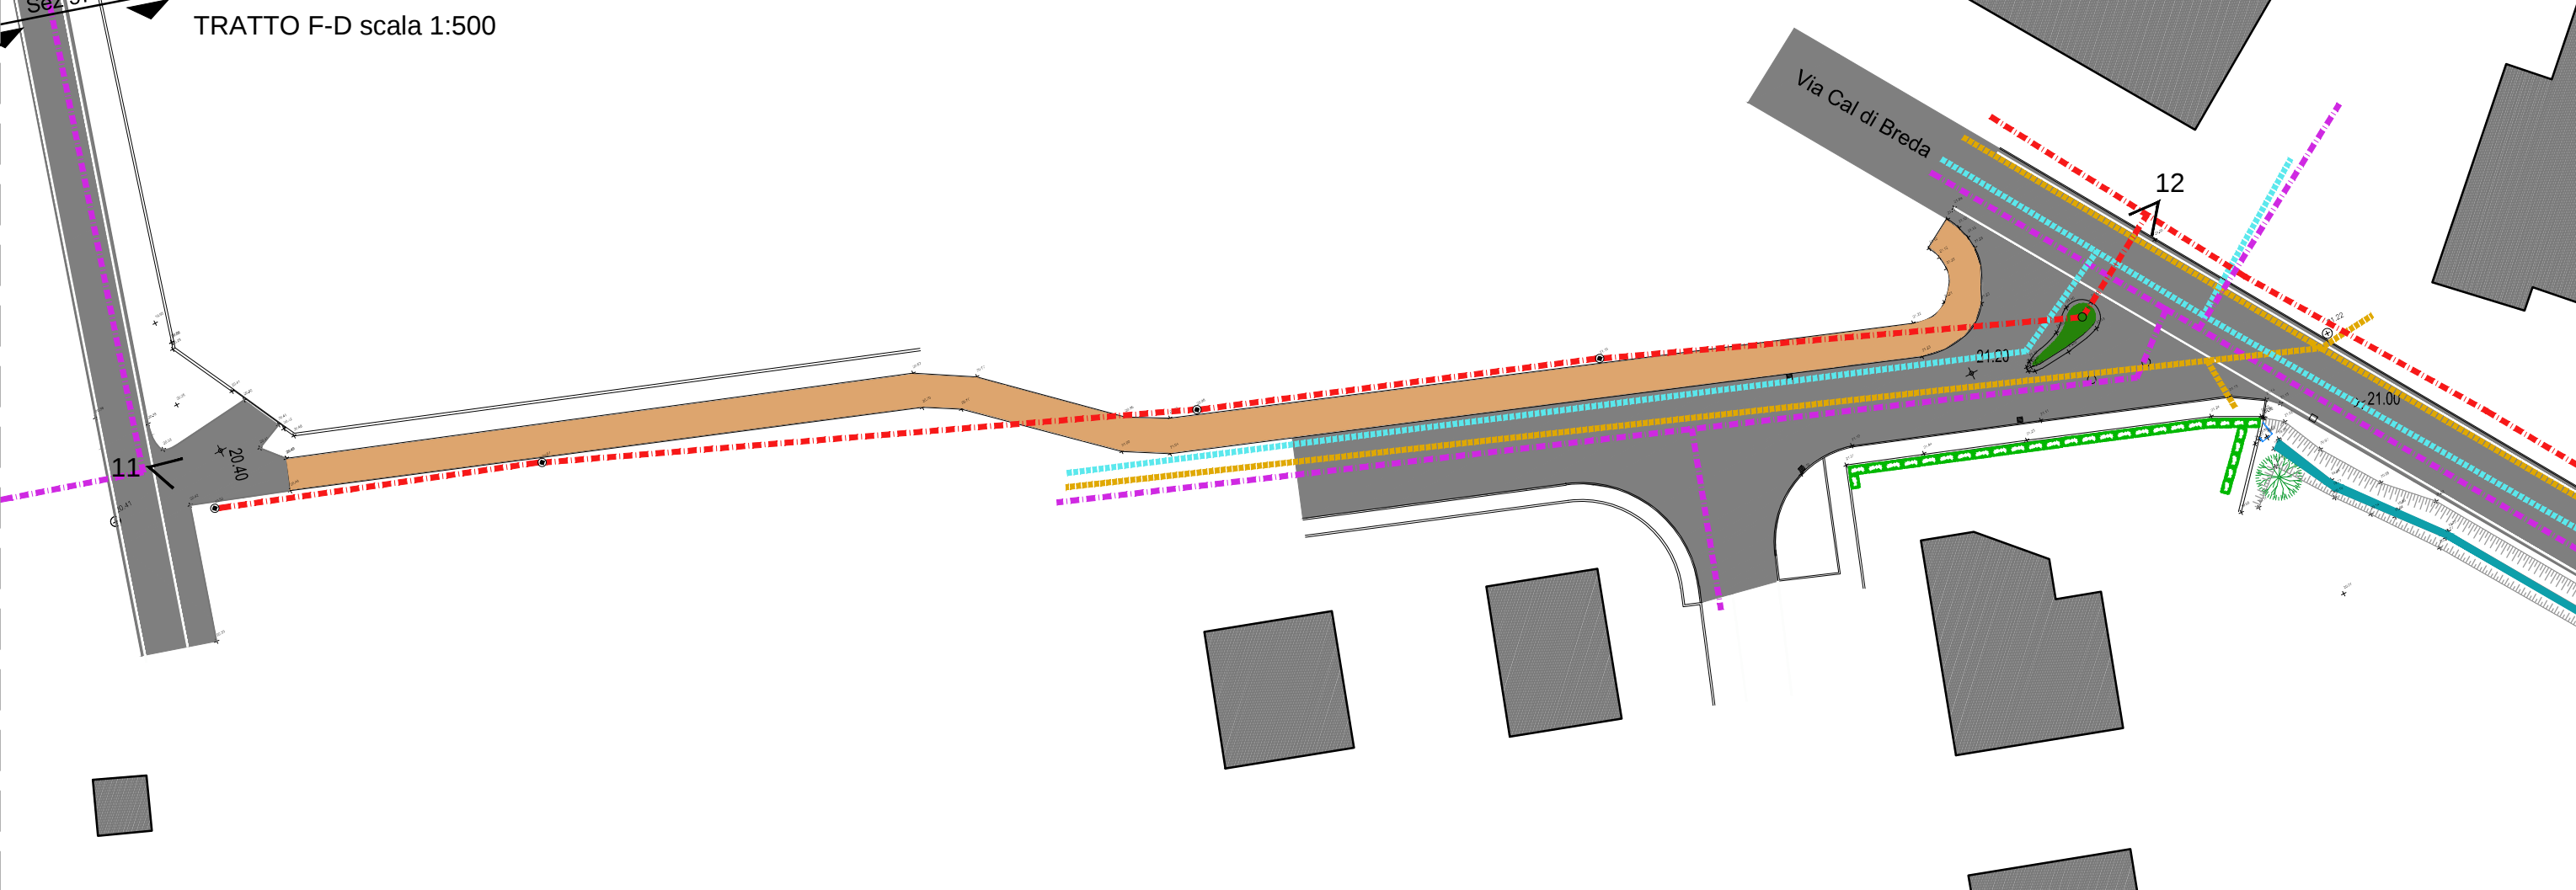

COMUNE di BREDA DI PIAVE
PROVINCIA di TREVISO
REGIONE VENETO

PROGETTO DEFINITIVO - ESECUTIVO

2° Stralcio Piano comunale della Mobilità Dolce
Tratti F (via Cal di Breda) e G (via Moretti)

CIG 7932362832 CUP H42C19000260008

2.1.2

Stato di fatto - Planimetria, Sezioni, documentazione fotografica
Tratto F.2 - Vacil - Via Cal di Breda

Dati Archiviazione	File	Disegnato	Modificato	Elabora Progettista	Elaborato su	Redazione	Verifica
2018-00014				definitivo-esecutivo			RdR

PARCIANELLO & PARTNERS
engineering s.r.l.
30136 ALBANO (Belluno)
via G. Matteotti - 3001
Cap. sociale: Euro 25.000 (I.V. versato)
C.F. e P. IVA: 03431700255
Tel. +39 0437 45100 Fax +39 0437 451000
Email: tecnico@studioparcianello.com
Web: www.studioparcianello.com

Tecnico:
Il Responsabile Progetto:
Visto: L'Am. Unico
Verificato: Il Direttore Tecnico
Disegnato:

data:
File:
Firma:

Arch. Lio Parcanello
Arch. Lio Parcanello
Arch. Renato Da Re

Il Progettista:
Arch. Lio Parcanello
ORDINE DEGLI ARCHITETTI
PUNIFICAZIONE PARCANELLO E CONSERVATORI
DELLA PROVINCIA DI BELLUNO

Architetto
LIO PARCIANELLO
Sezione A/g 262

Il Progettista:
Arch. Renato Da Re
ORDINE DEGLI ARCHITETTI
PUNIFICAZIONE PARCANELLO E CONSERVATORI
DELLA PROVINCIA DI BELLUNO

Architetto
BENIAMINO DA RE
Sezione A/g 219

Team di progetto:
Parcanello Enzo
Scoto Fabio
Sennaroli Romano
Gabbellato Maria

Il Committente:
Comune di Breda di Piave
Breda di Piave, giugno 2020

Visto: Il Responsabile del procedimento:
Arch. Laura Smith

Visto:


Questo elaborato è di proprietà dello studio Parcanello & Partners engineering s.r.l. Qualsiasi riproduzione e/o divulgazione anche parziale deve essere espressamente autorizzata - via G. Matteotti, 3016 Albano (Belluno) tel. 0437 45100 fax 0437 1948080 Email: tecnico@studioparcianello.com



FOTO 12



FOTO 13

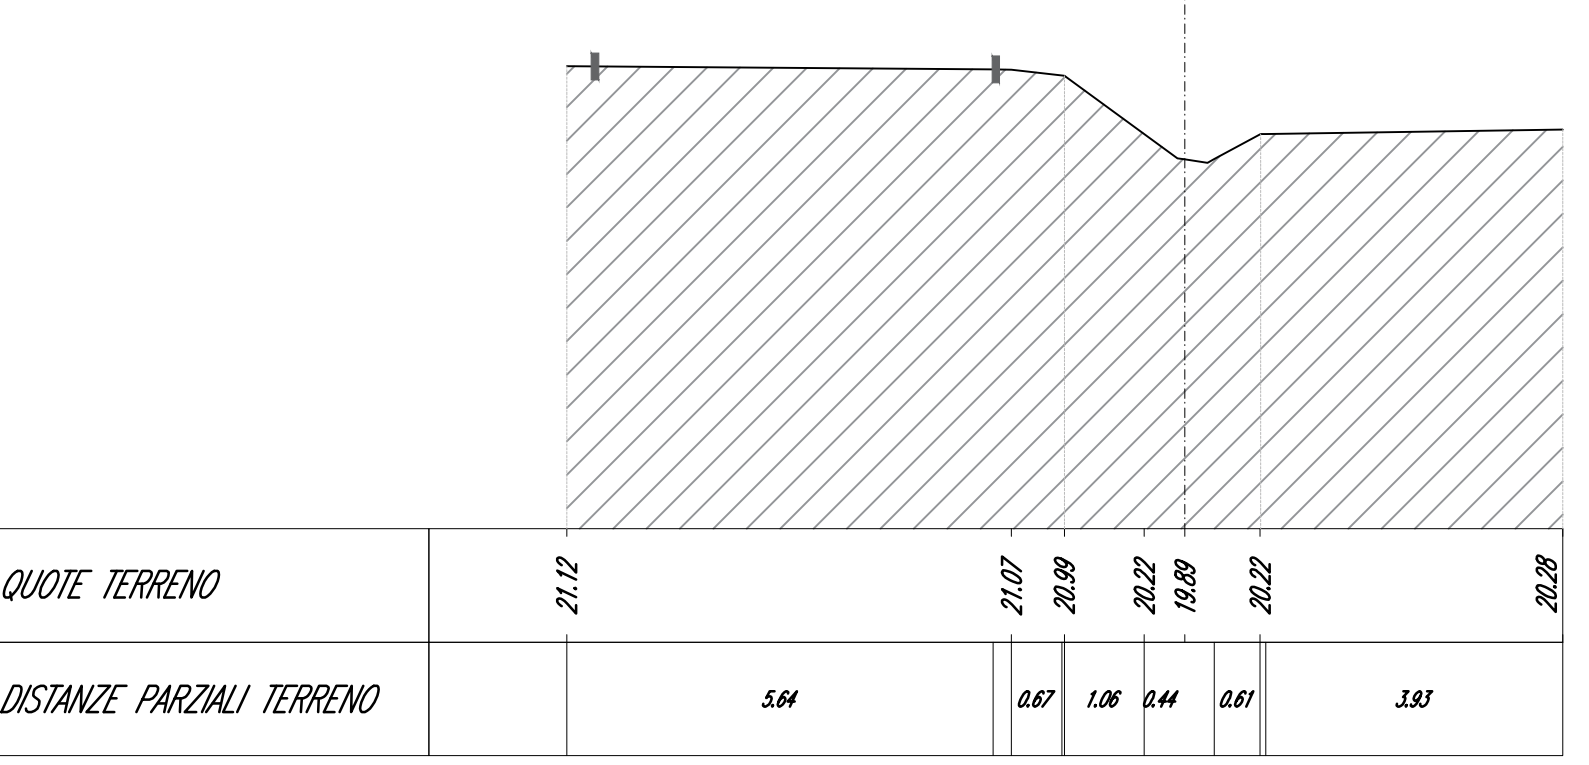


VACIL - Sez. 48 - Progr. 1+103.64
Scala 1:100 Q.Rif. 15.00m




FOTO 14



FOTO 15

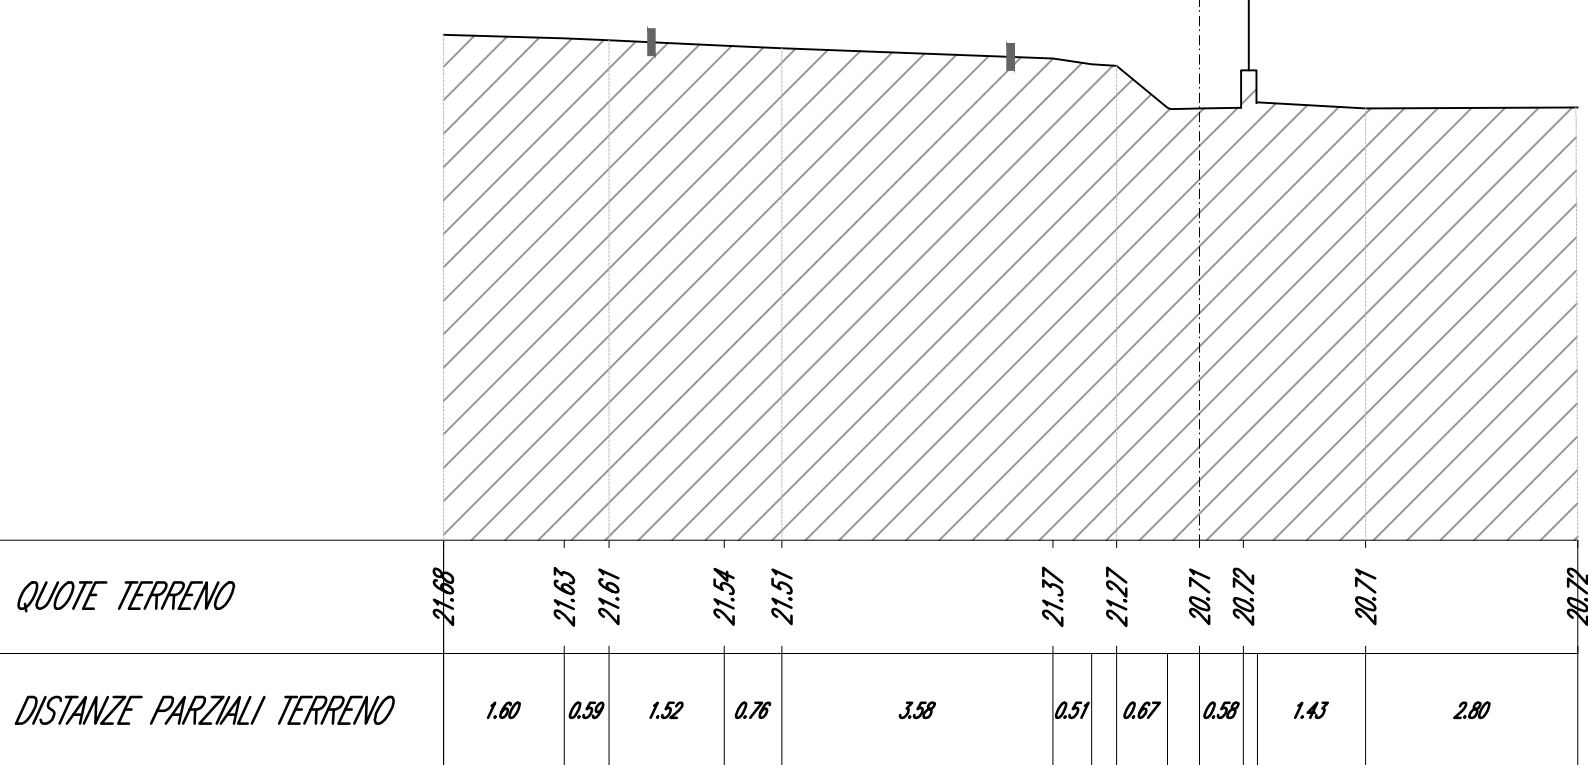

VACIL - Sez. 54 - Progr. 1+215.29
Scala 1:100 Q.Rif. 15.00m

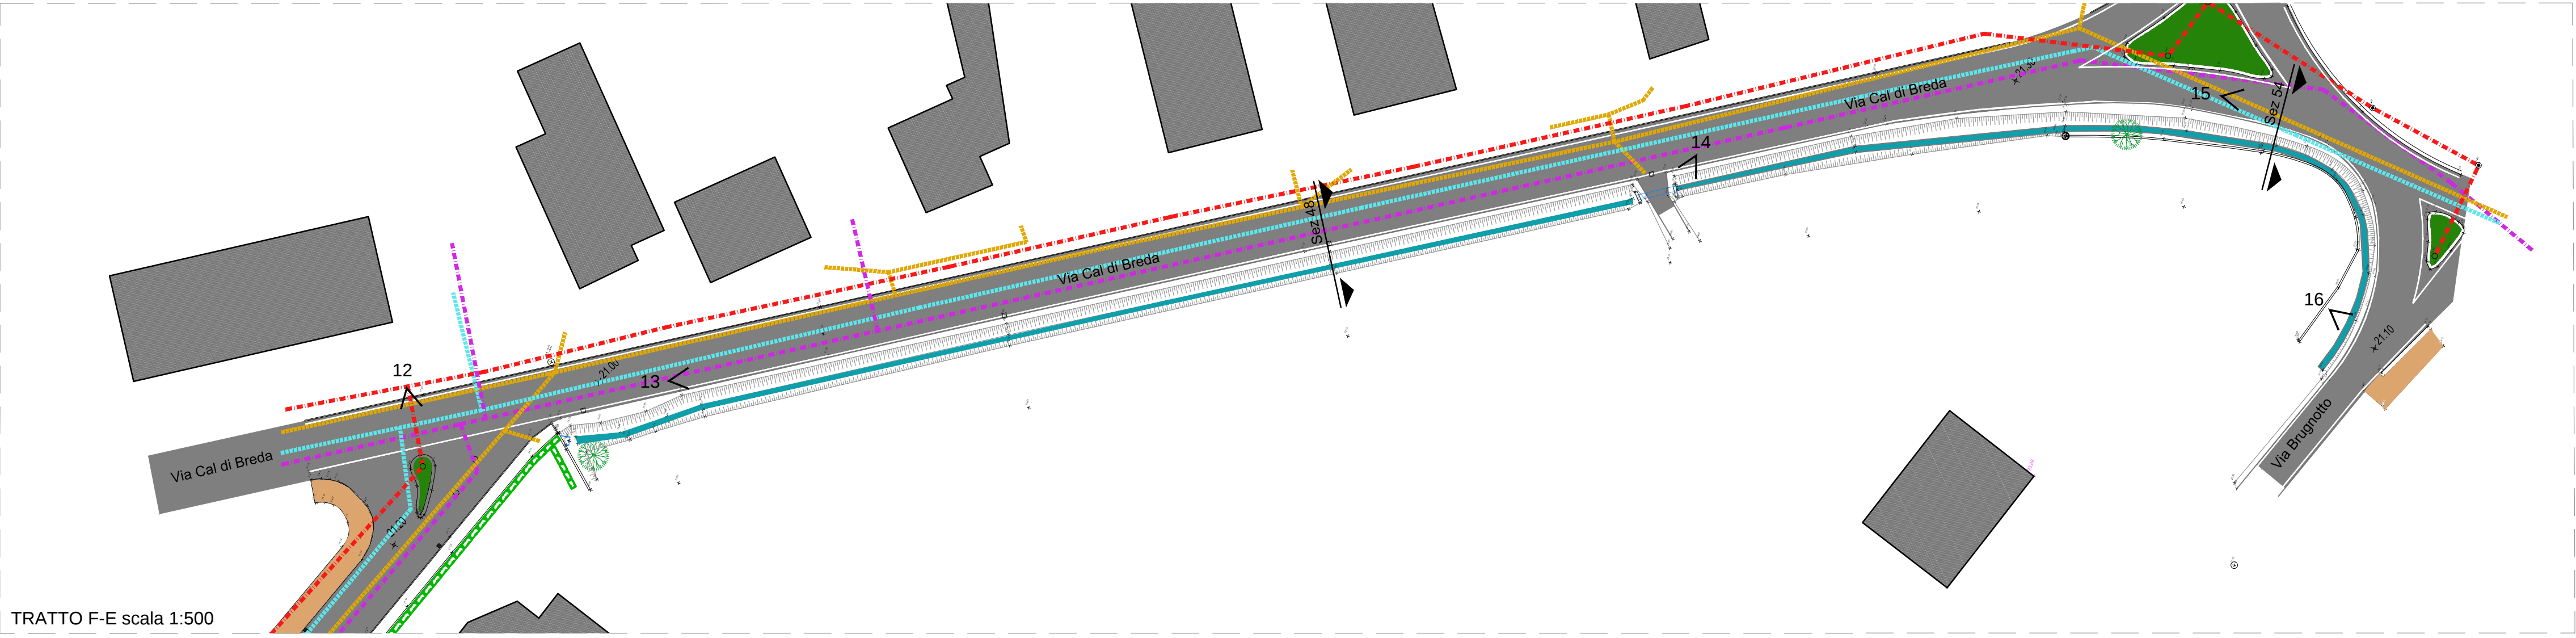

TRATTO F-E scala 1:500



FOTO 16