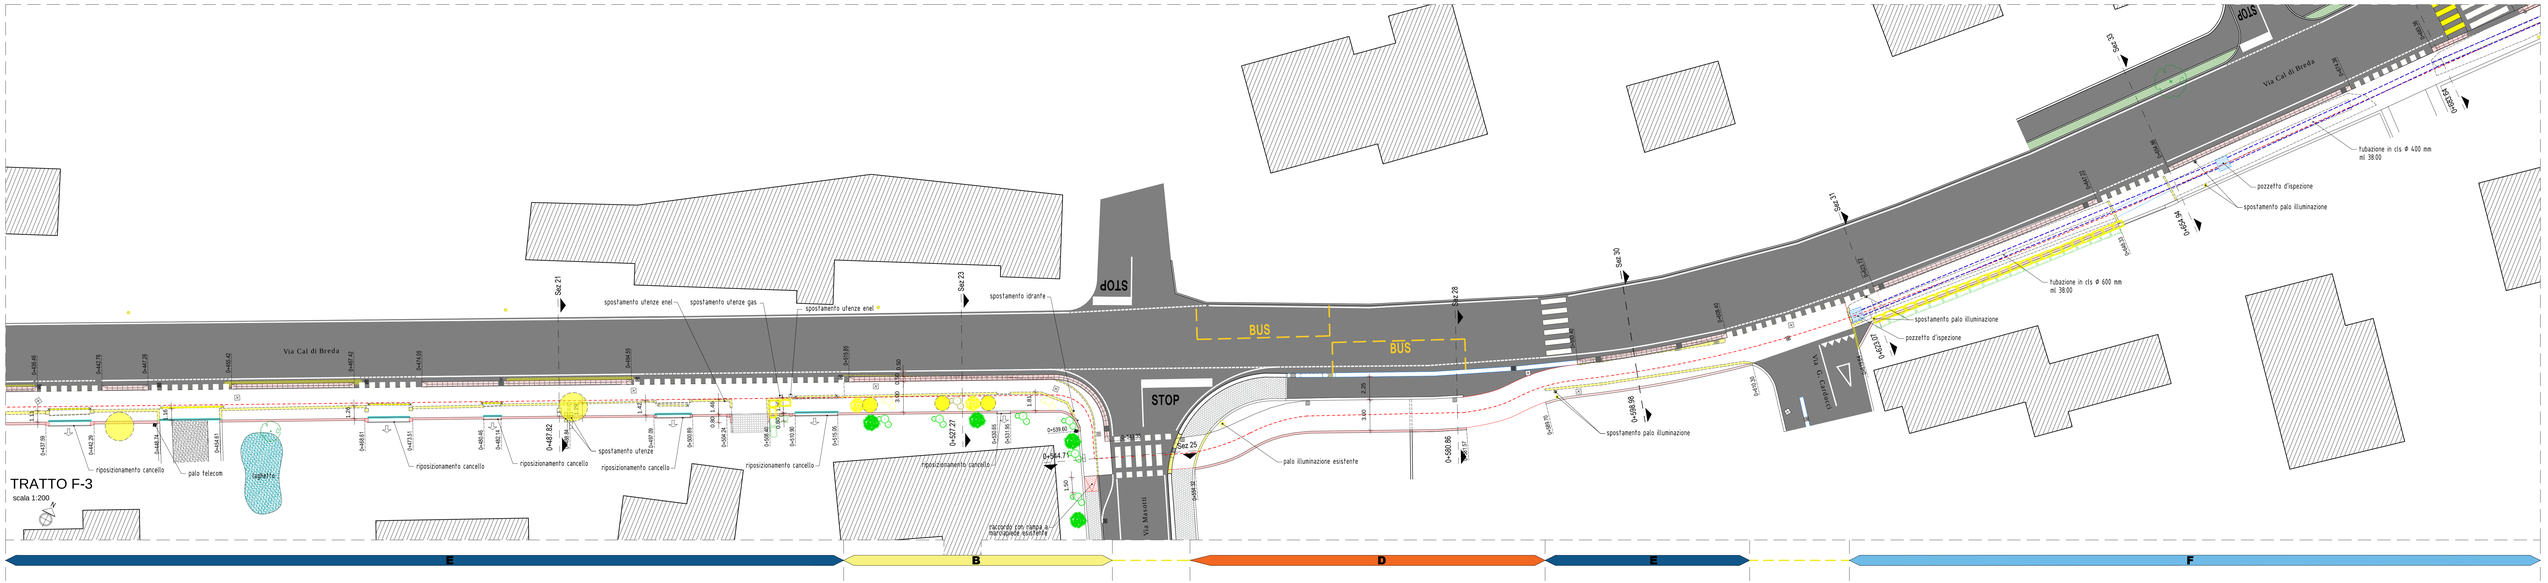

COMUNE di BREDA DI PIAVE
PROVINCIA di TREVISO
REGIONE VENETO

PROGETTO DEFINITIVO - ESECUTIVO

2° Stralcio Piano comunale della Mobilità Dolce
Tratti F (via Cal di Breda) e G (via Moretti)

CIG 7932362832 CUP H42C19000260008

3.1.3 Planimetria di progetto e sezioni
Tratto F.3 - Vacil - Via Cal di Breda

Dwl. Archivio:	File:	Disegnato:	Modificato:	Livello Progetto:	Elaborato n.:	Redazione:	Verifica:
2018-00014				definitivo-esecutivo	3.1.3		RdR

PARCIANELLO & PARTNERS
engineering s.r.l.
via G. Matteotti, 30/d
32016 ALPAGO - BELLUNO
Cap. sociale: Euro 10.000 int. versato
P.IVA 01165050257 - C.F. 90000410257
Tel. +39(0437 48100 Fax +39 0437 1948080
Email: tecnico@studioparcianello.com
Web: www.studioparcianello.com

Il Progettista: Arch. Lio Parcianello
ORDINE DEGLI ARCHITETTI PIANIFICATORI PAESAGGISTI E CONSERVATORI DELLA PROVINCIA DI BELLUNO
Architetto LIO PARCIANELLO
Sezione A/a 262

Il Progettista: Arch. Renato Da Re
ORDINE DEGLI ARCHITETTI PIANIFICATORI PAESAGGISTI E CONSERVATORI DELLA PROVINCIA DI BELLUNO
Architetto RENATO DA RE
Sezione A/a 1219

Tecnico: data: File: Firma:
Il Responsabile Progetto: Arch. Lio Parcianello
Visto L'Amm. Unico: Arch. Lio Parcianello
Verificato: Il Direttore Tecnico: Arch. Renato Da Re
Disegnato:

Team di progetto:
Parcianello Enzo
Scola Fabio
Sommacal Romano
Carbeletto Maria

Il Committente: Comune di Breda di Piave

Visto "Il Responsabile del procedimento: Arch. Laura Smith

Visto :

Breda di Piave, giugno 2020

Questo elaborato è di proprietà dello studio Parcianello & Partners engineering s.r.l. Qualsiasi riproduzione e/o divulgazione anche parziale deve essere espressamente autorizzata via G. Matteotti, 30/d 32016 Alpago (Belluno) tel. 0437 48100 fax 0437 1948080 Email : tecnico@studioparcianello.com

Legenda

- edifici esistenti
- asfalto
- marciapiedi
- pista ciclabile esistente
- muretti di confine
- cordonate stradali
- caditoie in ghisa
- chiusini in ghisa
- chiusini fognatura
- punti luce
- pali in legno
- pali in calcestruzzo
- attraversamenti stradali
- siepe
- fossato
- alberature
- quote altimetriche
- recinzione in rete metallica

Legenda di progetto
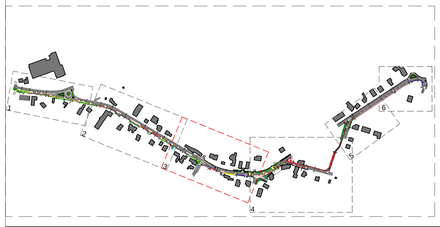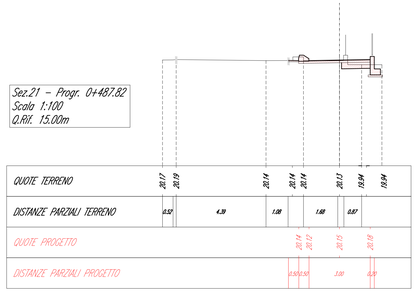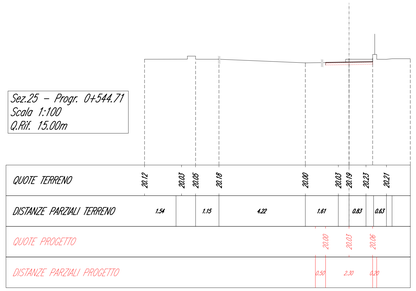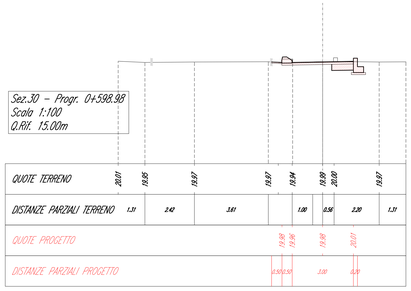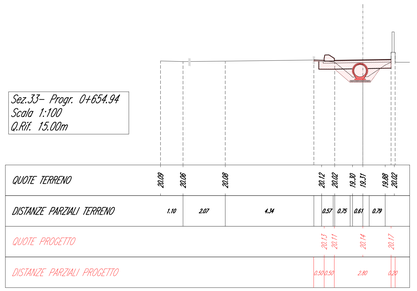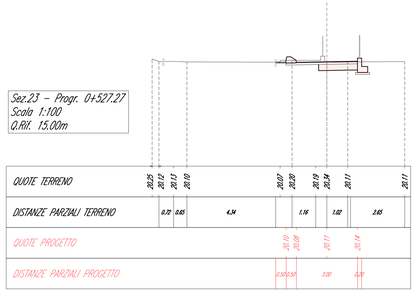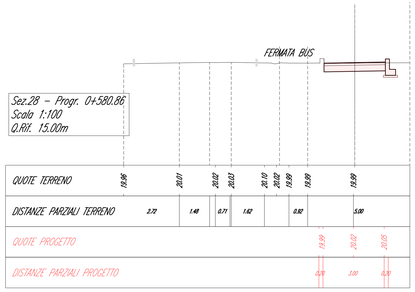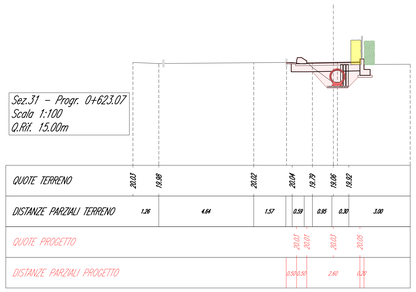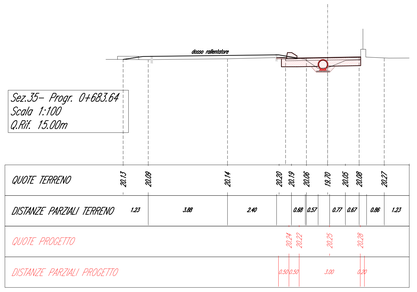
- nuove opere in cls
- demolizioni
- pista ciclabile in progetto
- cordonata spartitraffico
- tubazione raccolta acque meteoriche
- elemento caditoia
- segnaletica orizzontale attraversamenti
- alberature da estirpare
- siepe da spostare