
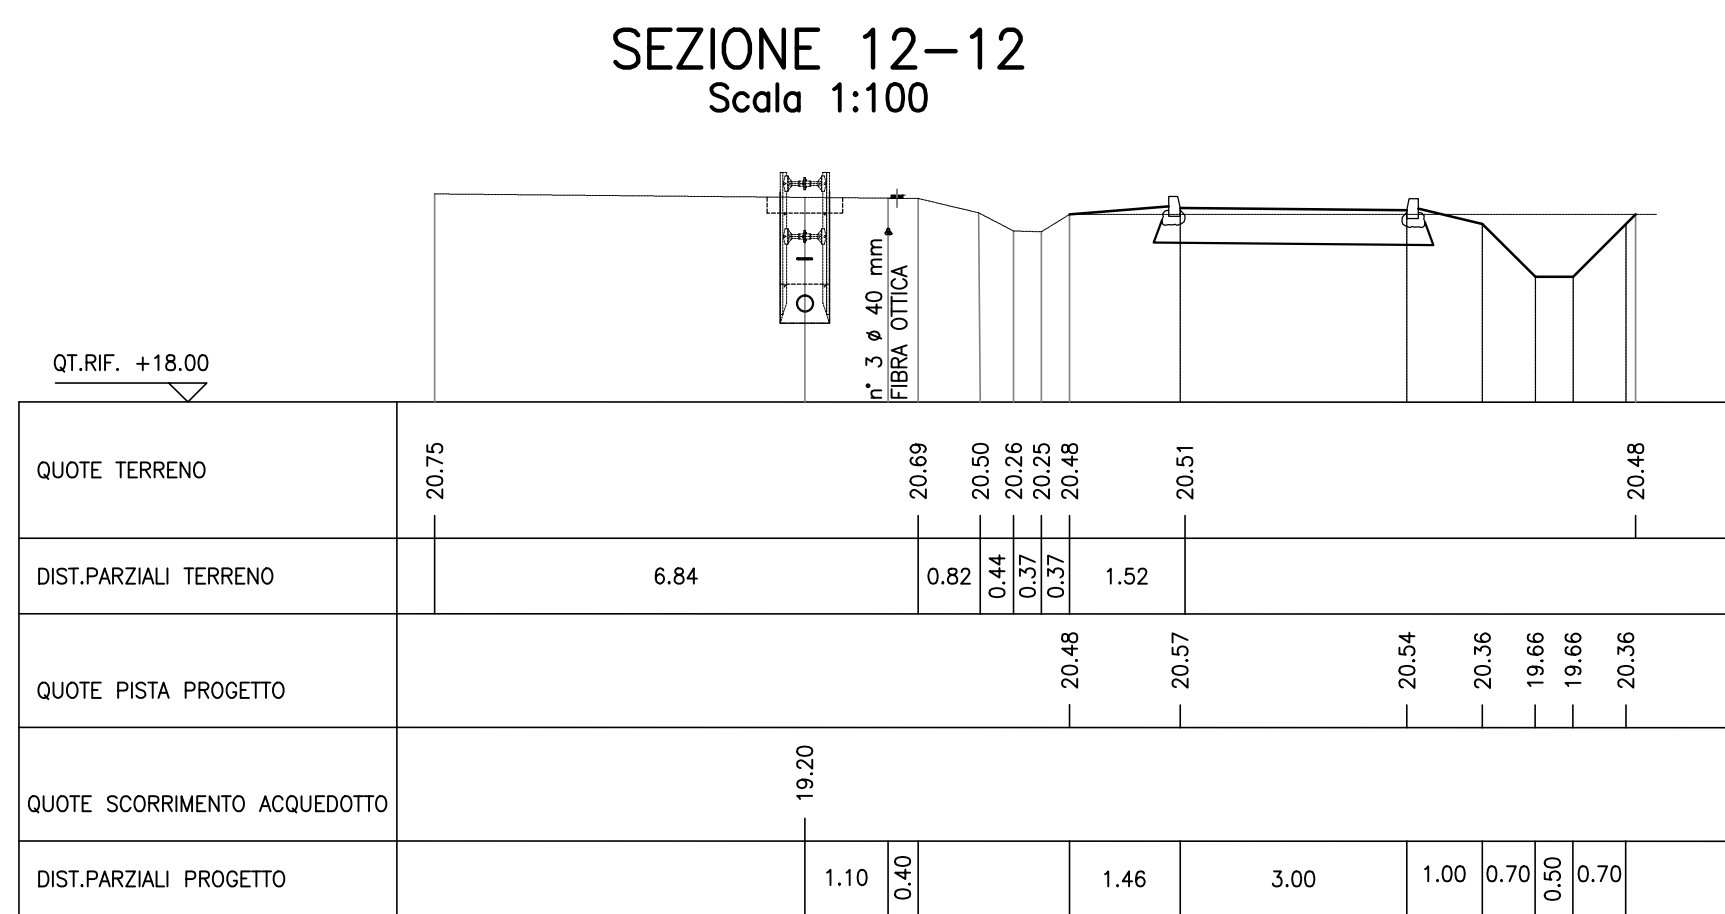
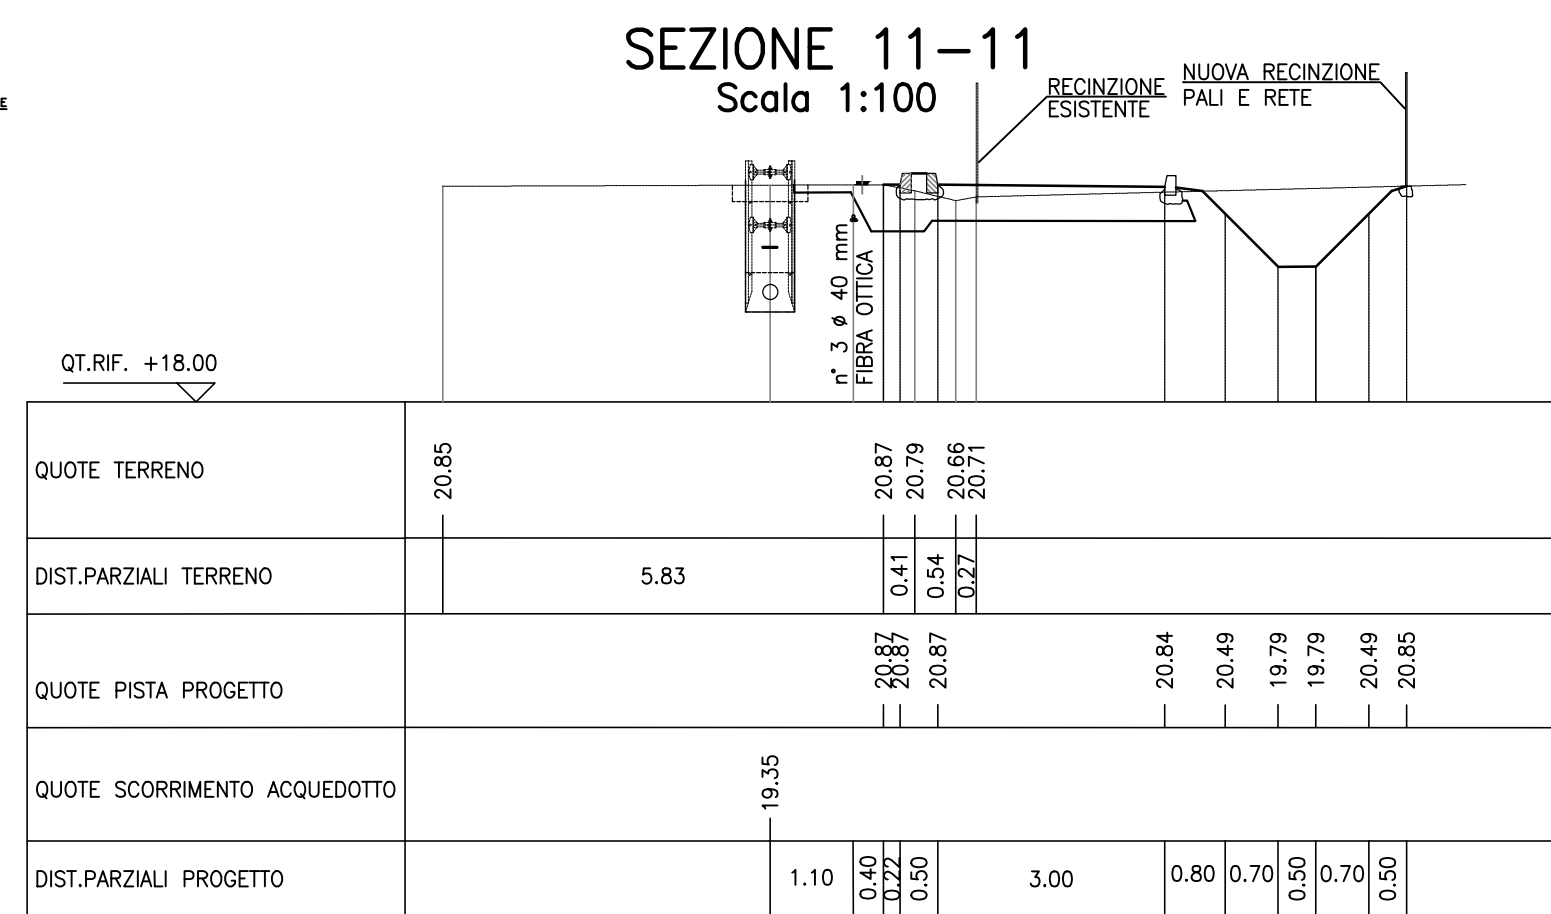
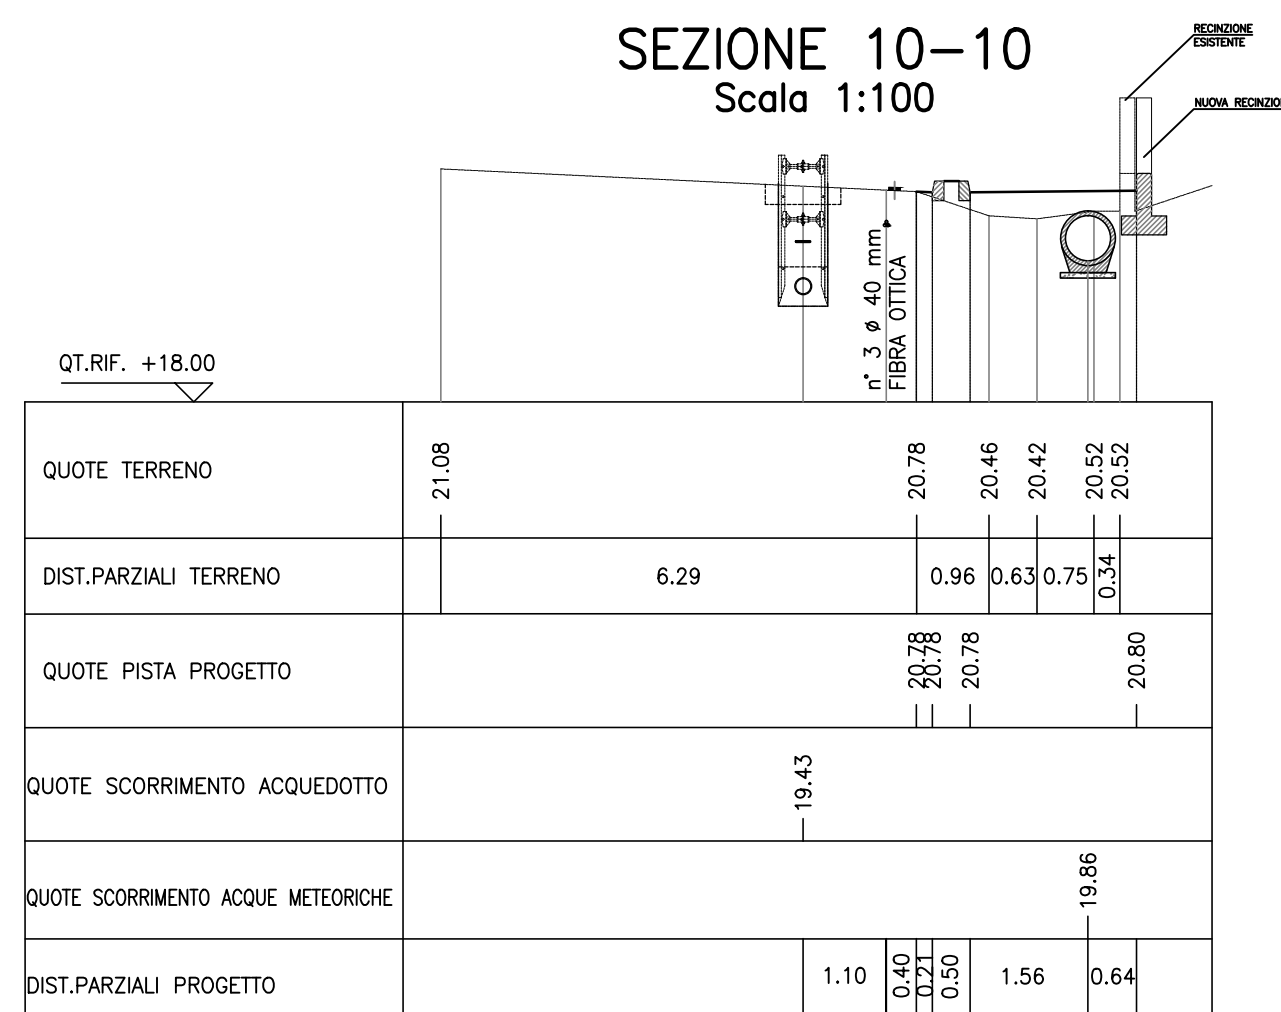
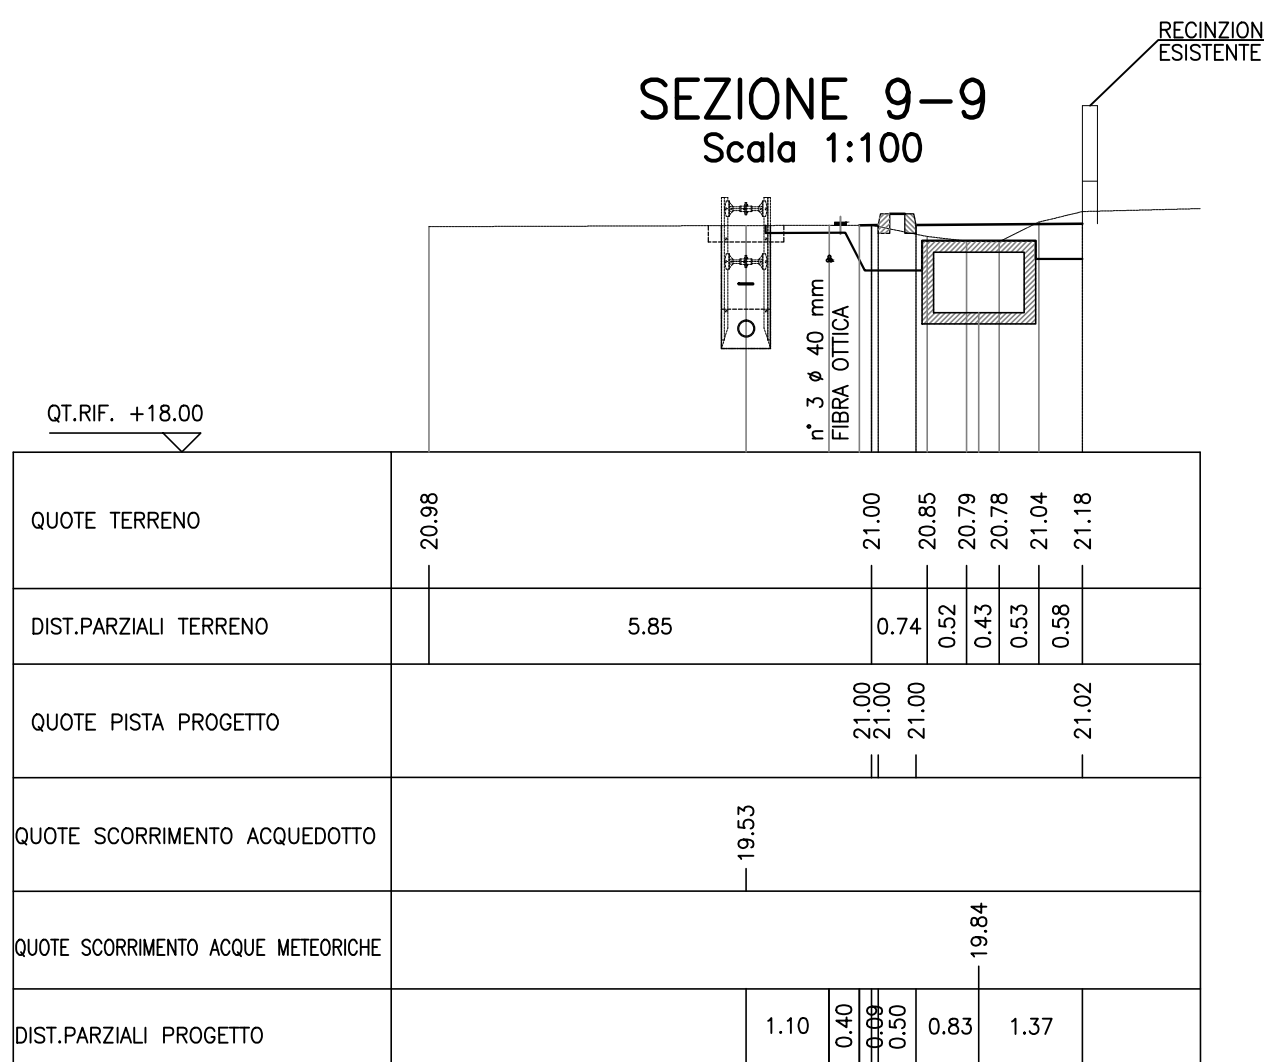
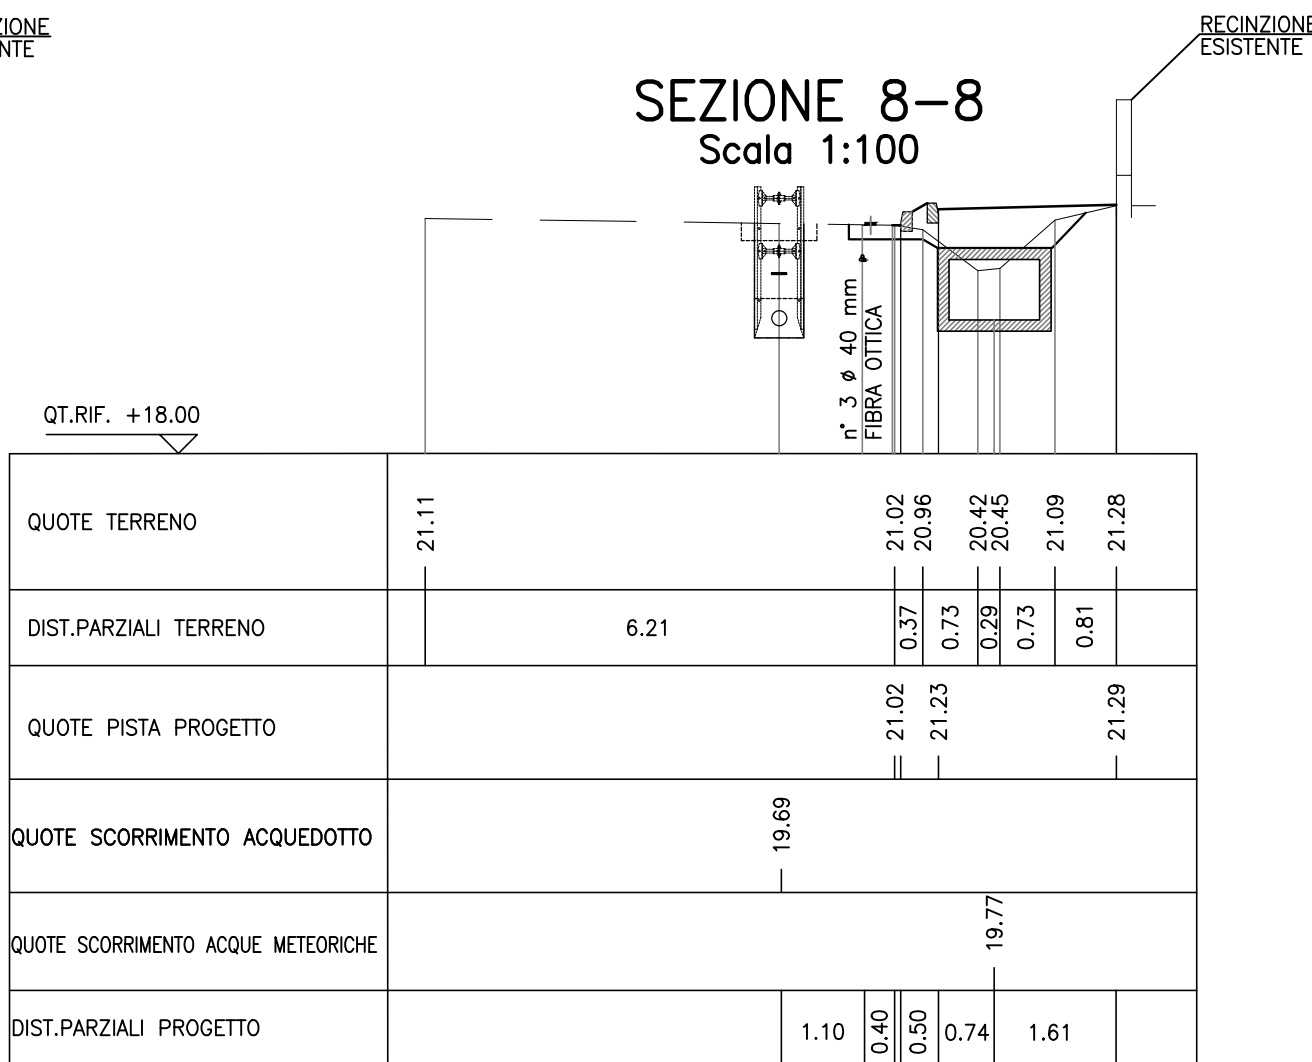
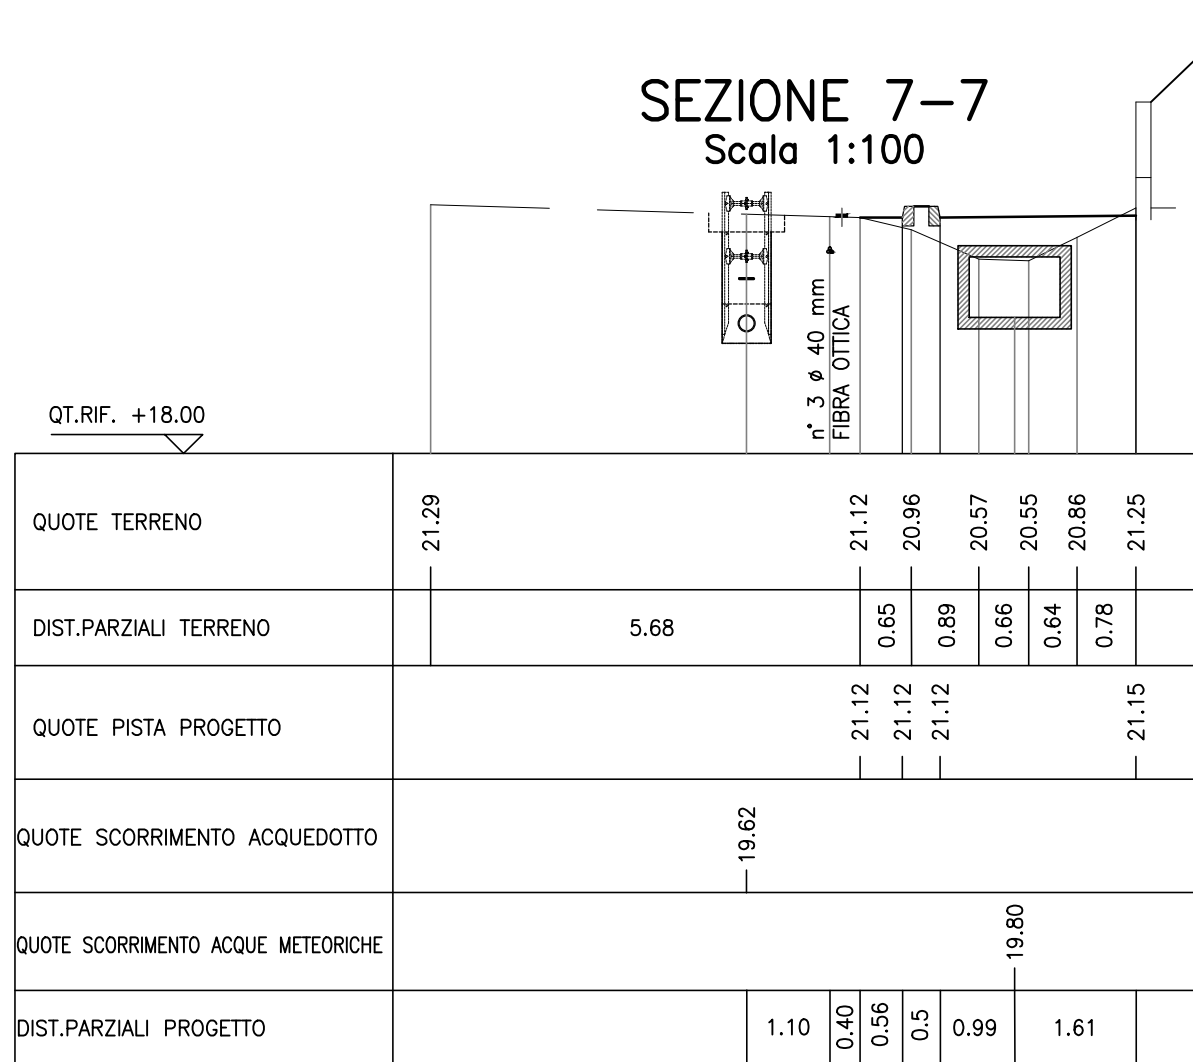
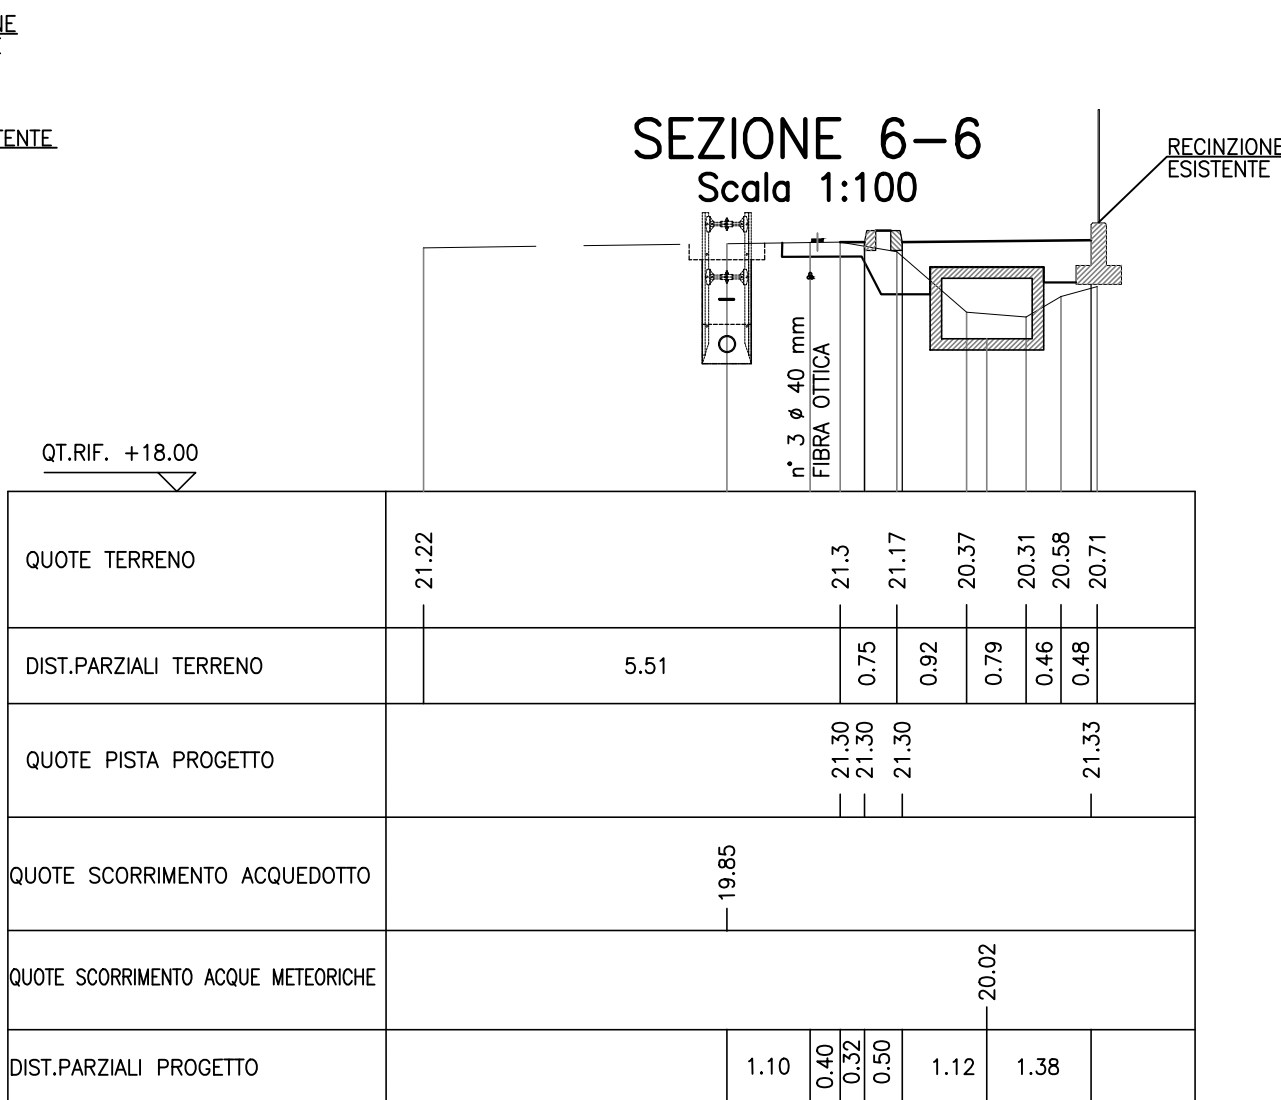
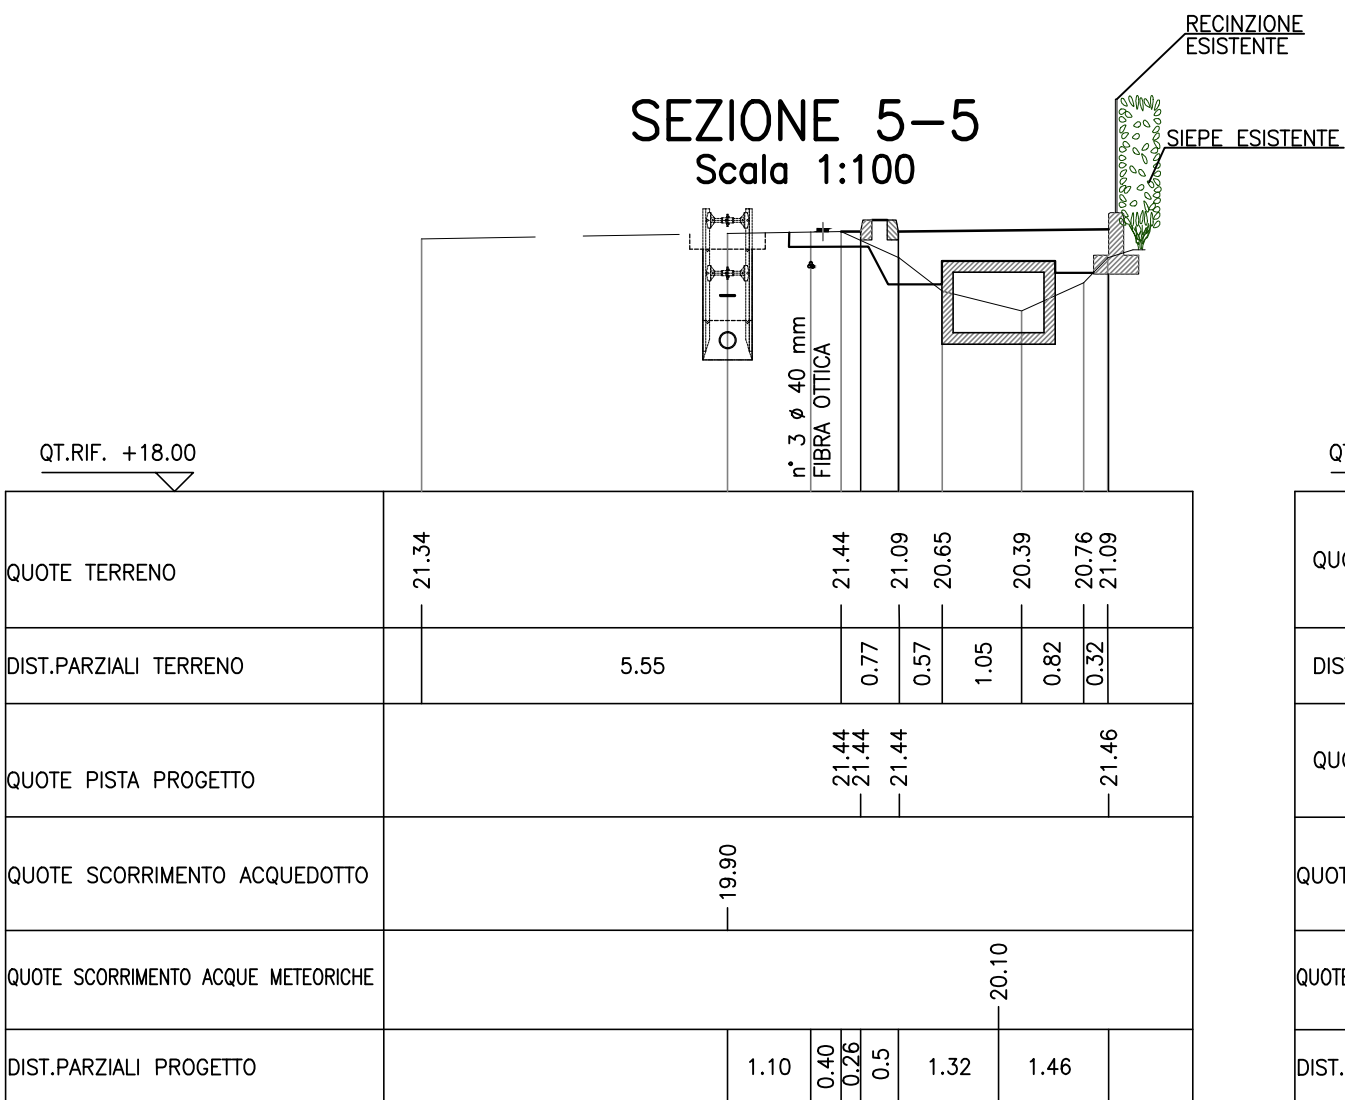
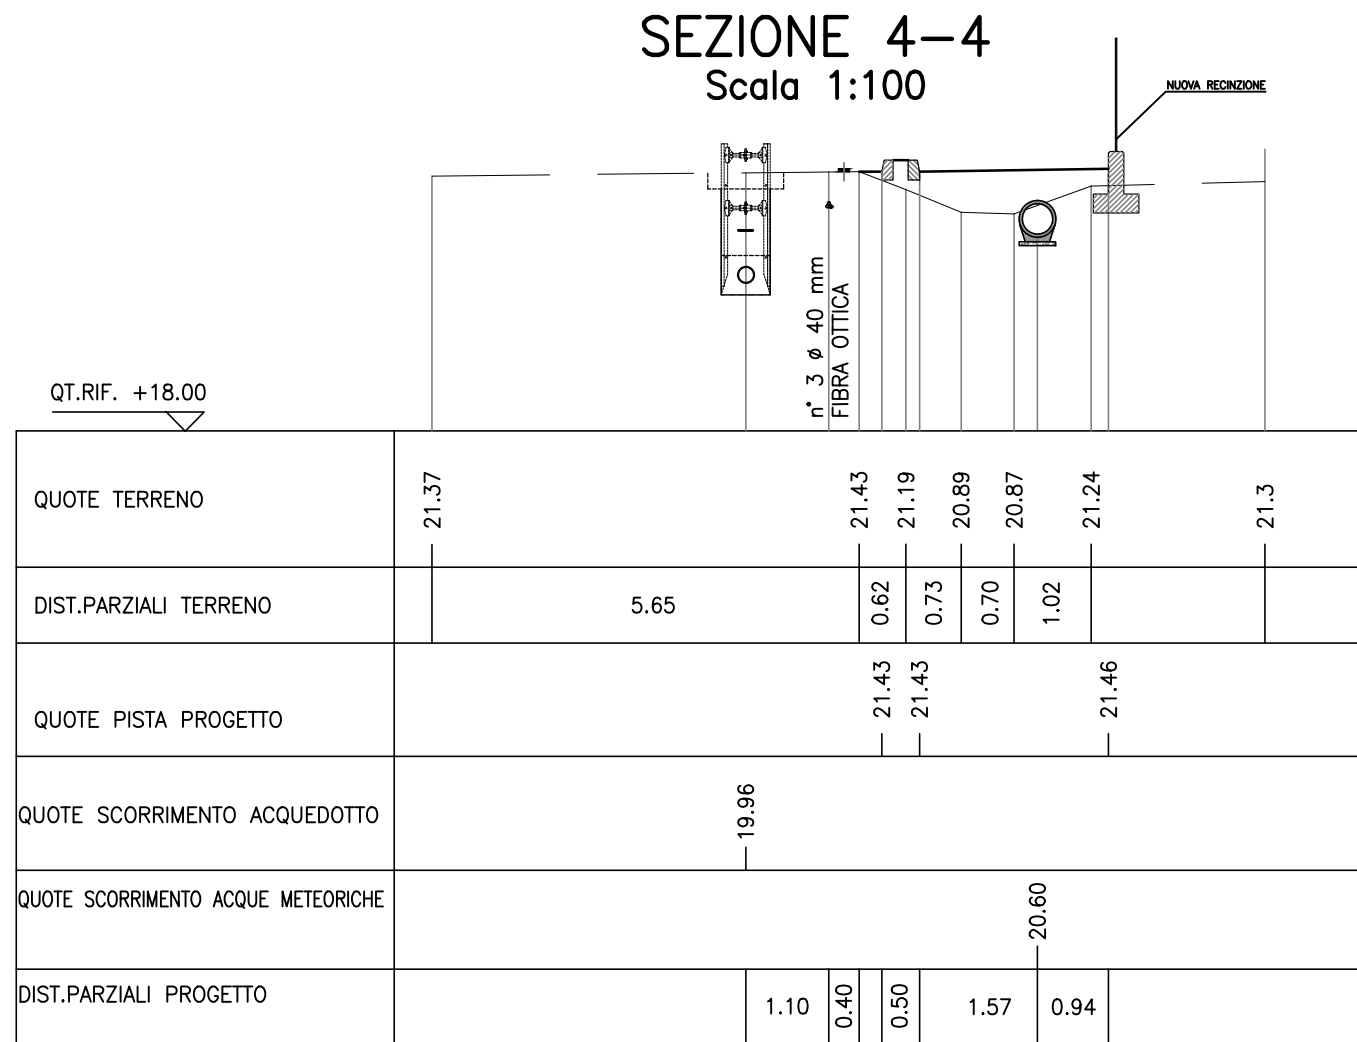
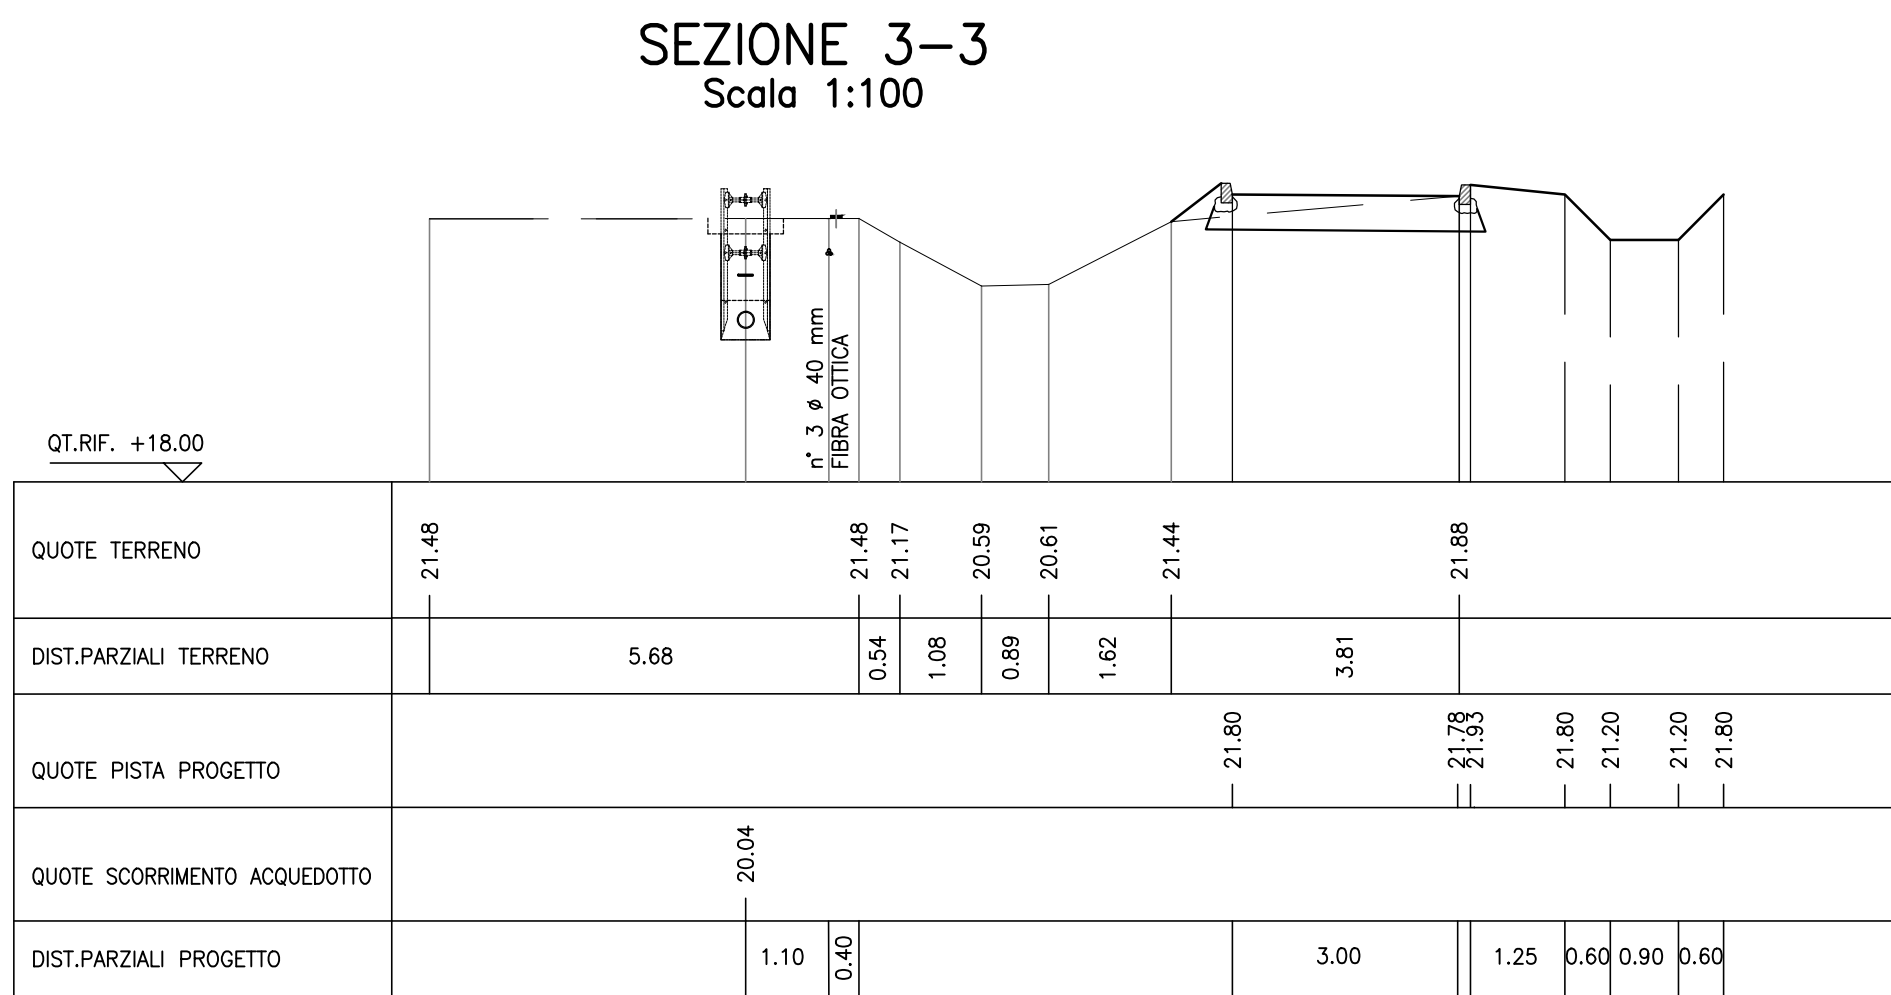
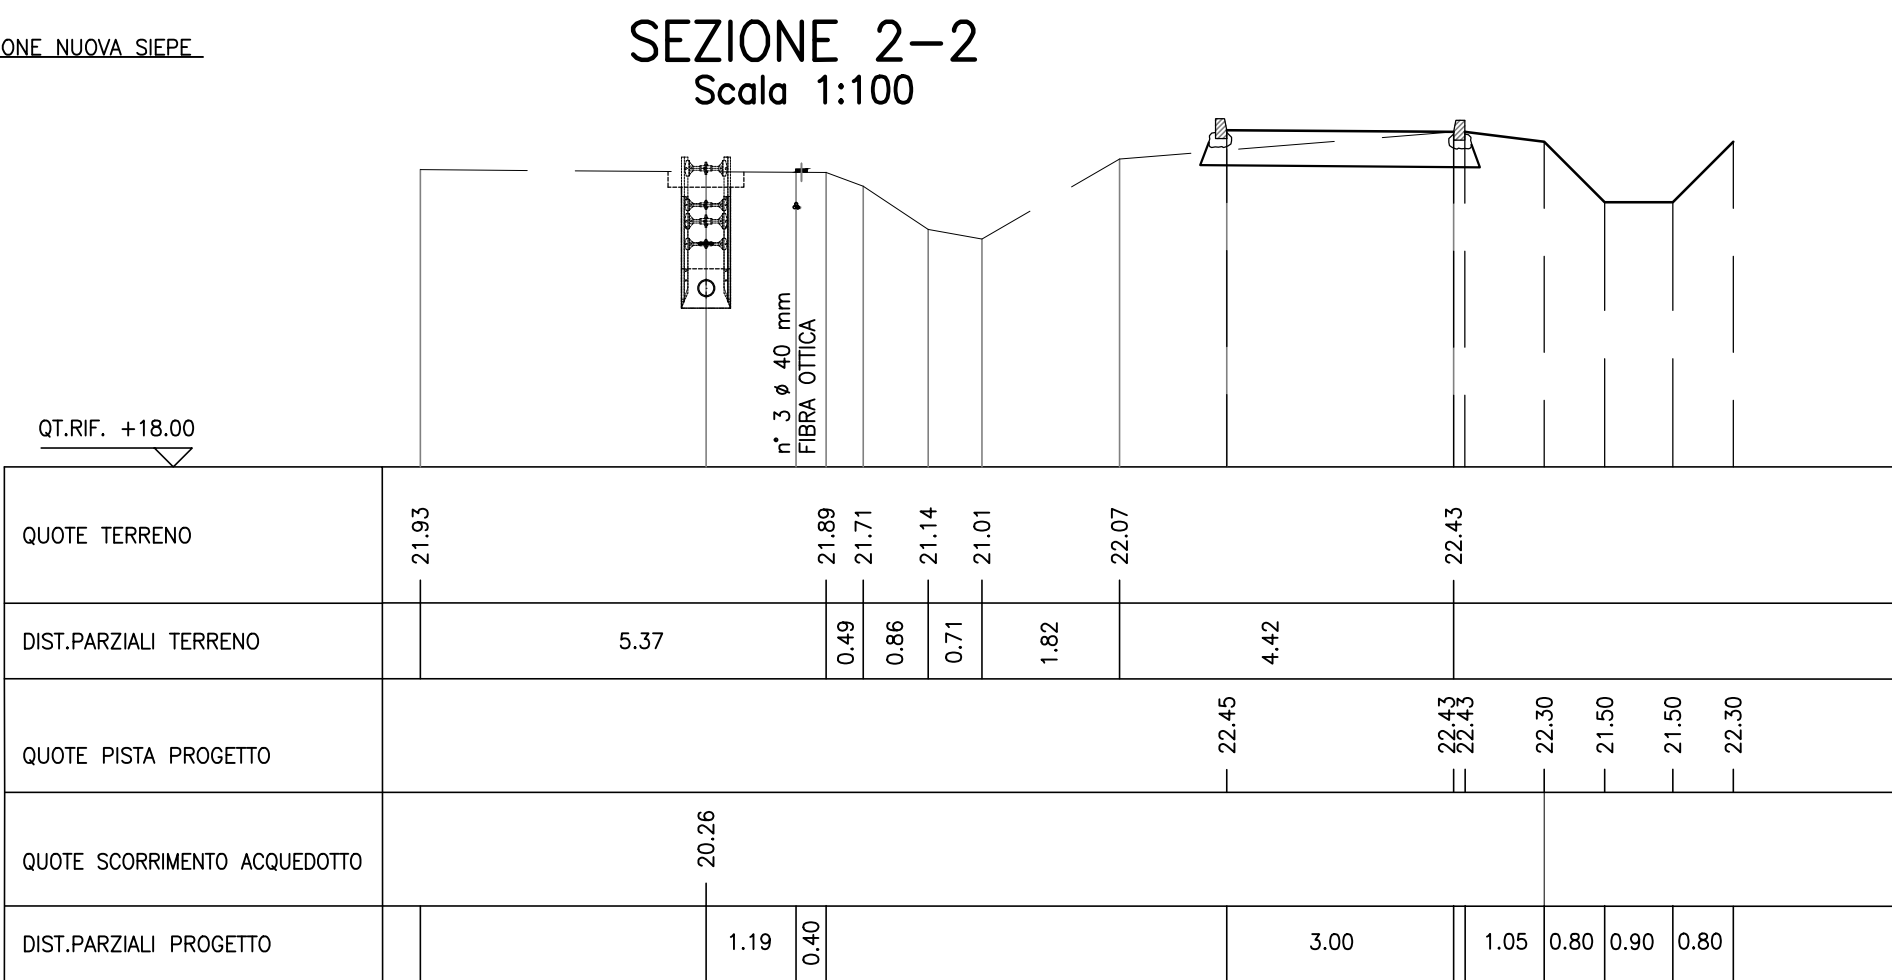


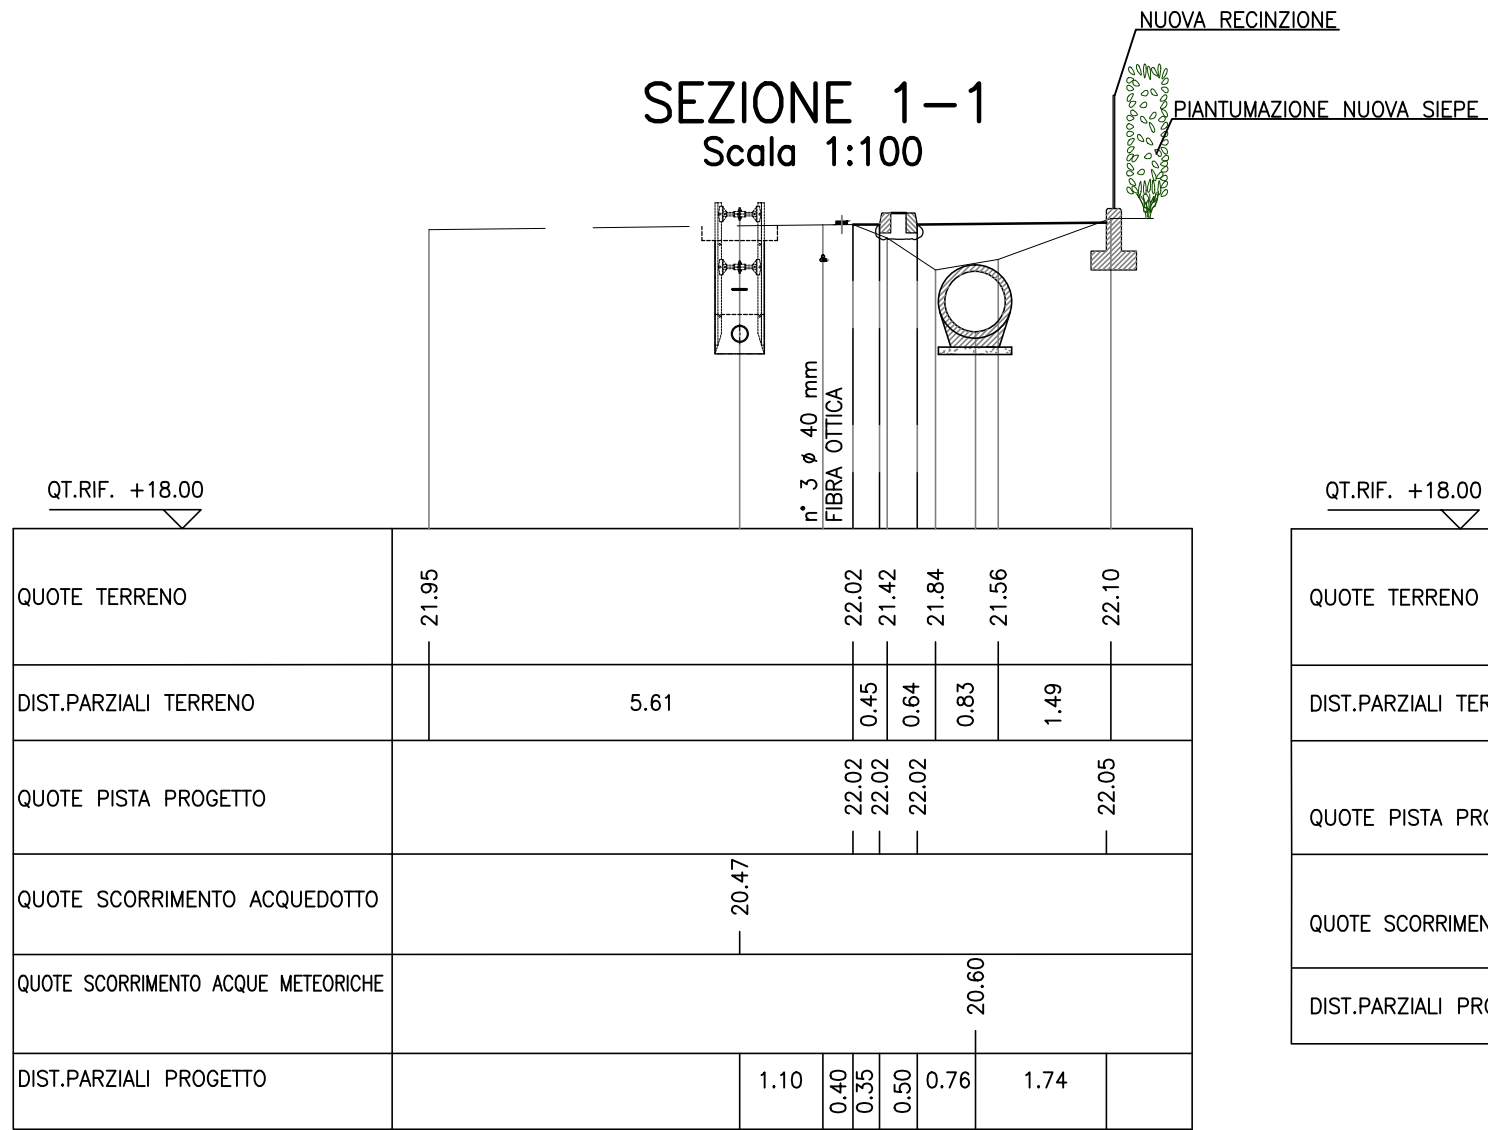

COMUNE DI BREDA DI PIAVE
PROVINCIA DI TREVISO

II° STRALCIO PIANO COMUNALE
DELLA MOBILITA' DOLCE

TRATTO B2

PROGETTO ESECUTIVO

PROGETTO GENERALE
SEZIONI CARATTERISTICHE
TAVOLA 1 DI 2

1		1		2840SESI_sez_caratteristiche_1.dwg		26/10/2021		PP		FC		AM	
Con.	Rev.	Nome file				Data		Redatto	Controllato	Approvato			

RESPONSABILE DEL PROCEDIMENTO
DOTT. ARCH. LAURA SMITH

PROGETTISTA DELL'INTERVENTO
DOTT. ING. ANTONIO MARTINI

STUDIO MARTINI INGEGNERIA

STUDIO MARTINI INGEGNERIA S.r.l.
Info@martiniingegneria.it

Studio certificato per la Qualità, Sicurezza e Ambiente
SGS SGS SGS

Questo documento non potrà essere copiato, riprodotto o altrimenti pubblicato in tutto o in parte senza il consenso scritto dei progettisti. (legge 22/4/01 n. 633 - art. 2575 e segg. c.c.)