

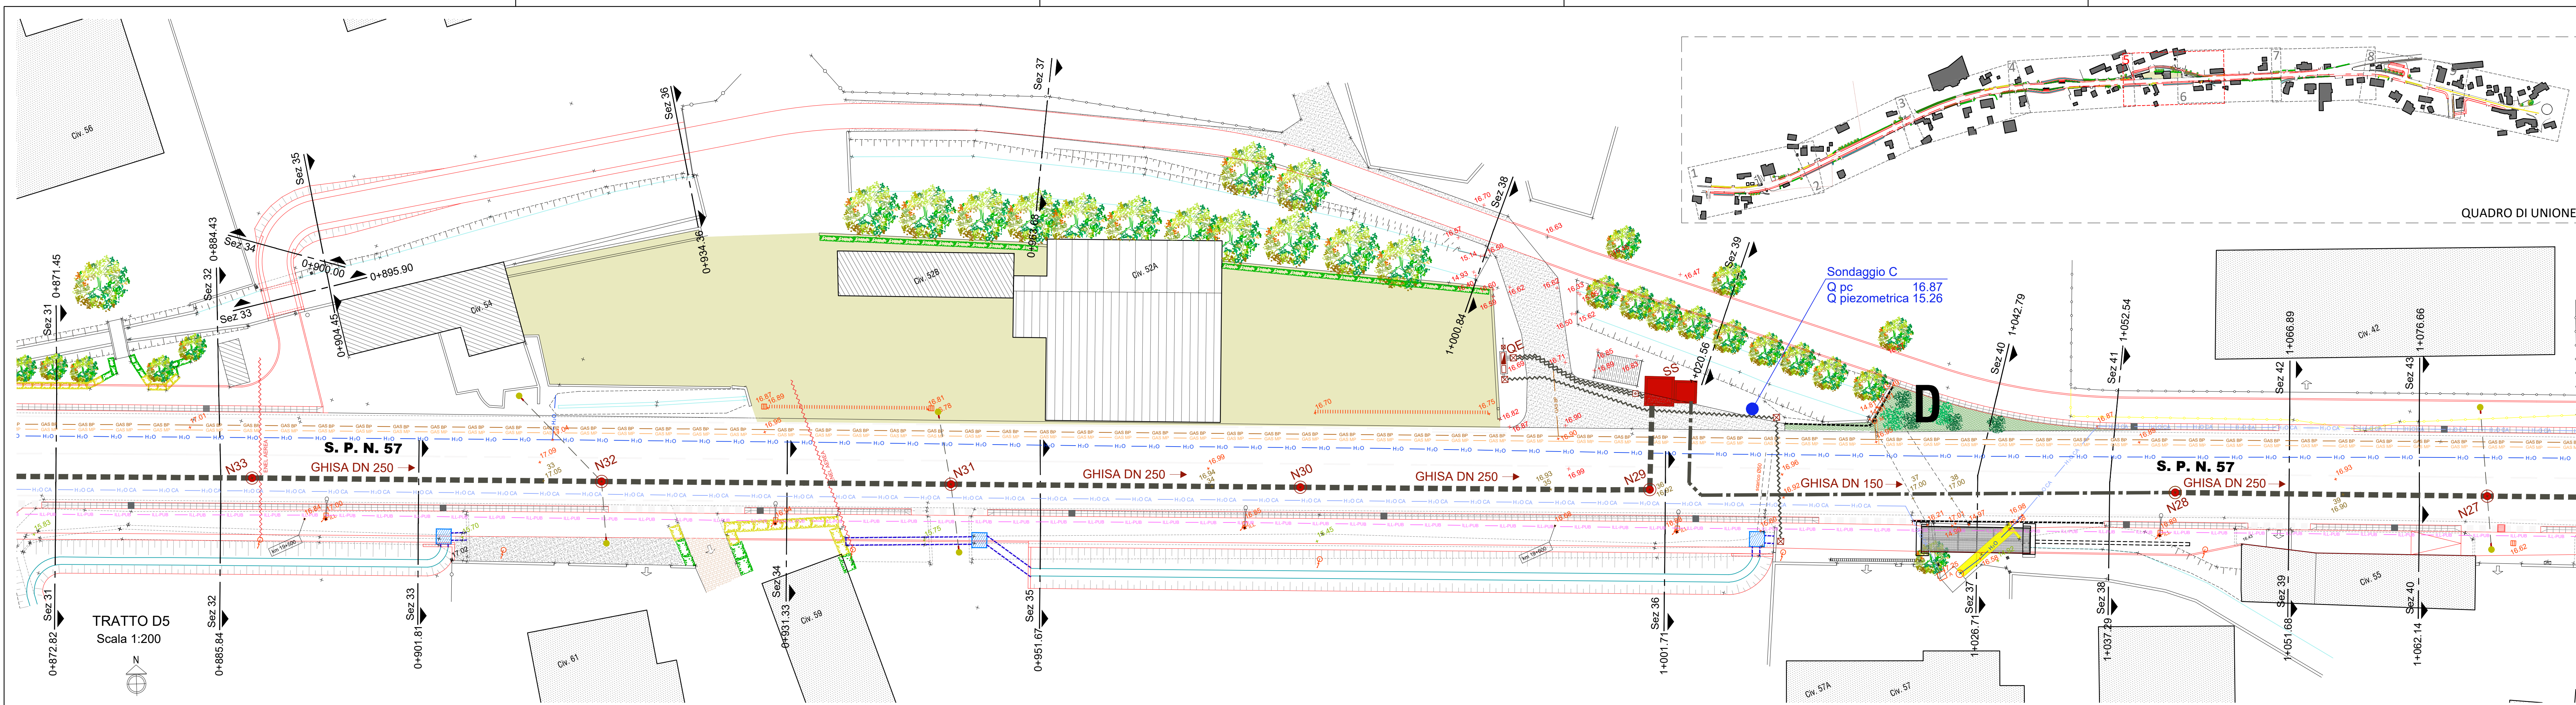
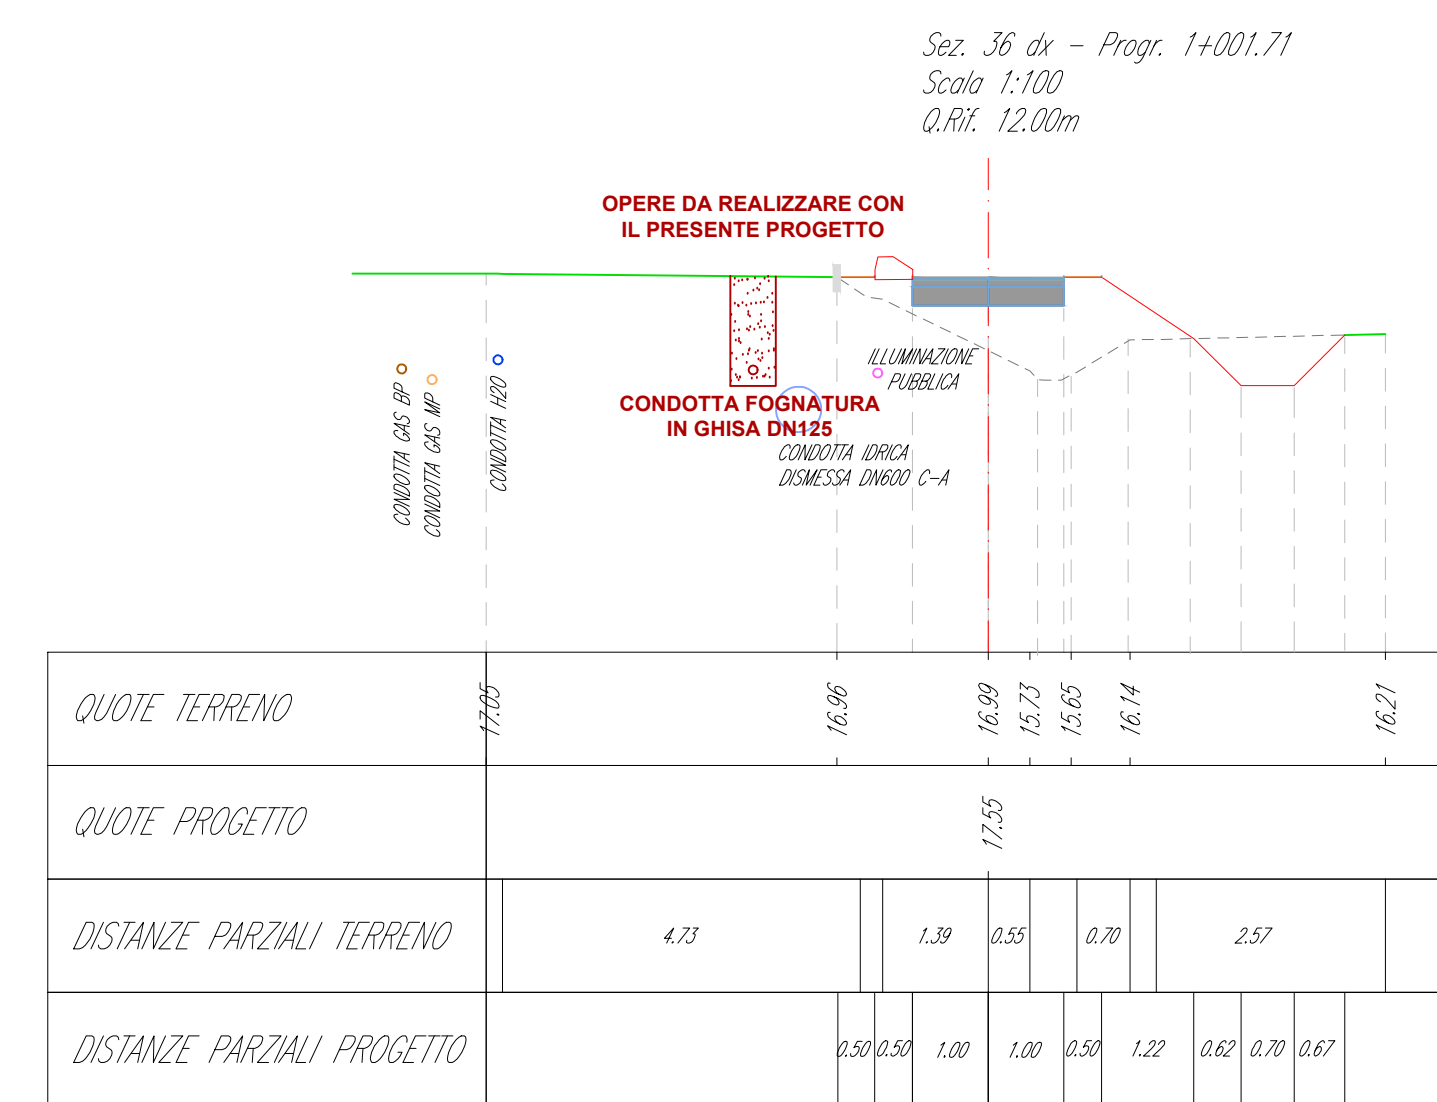
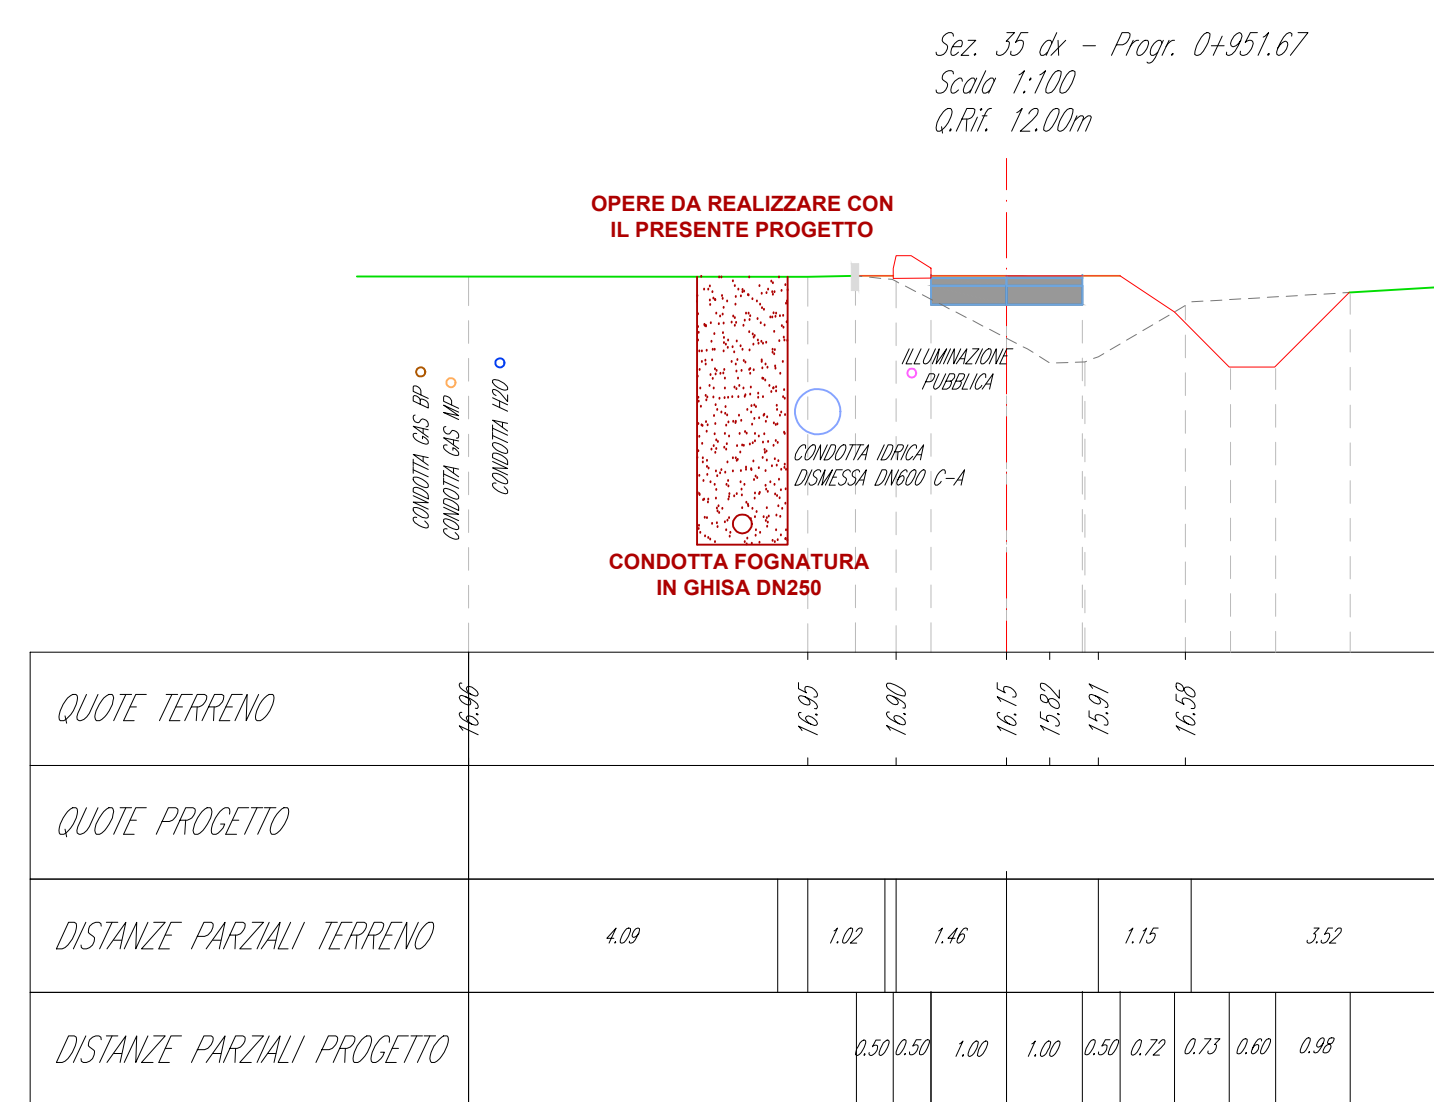
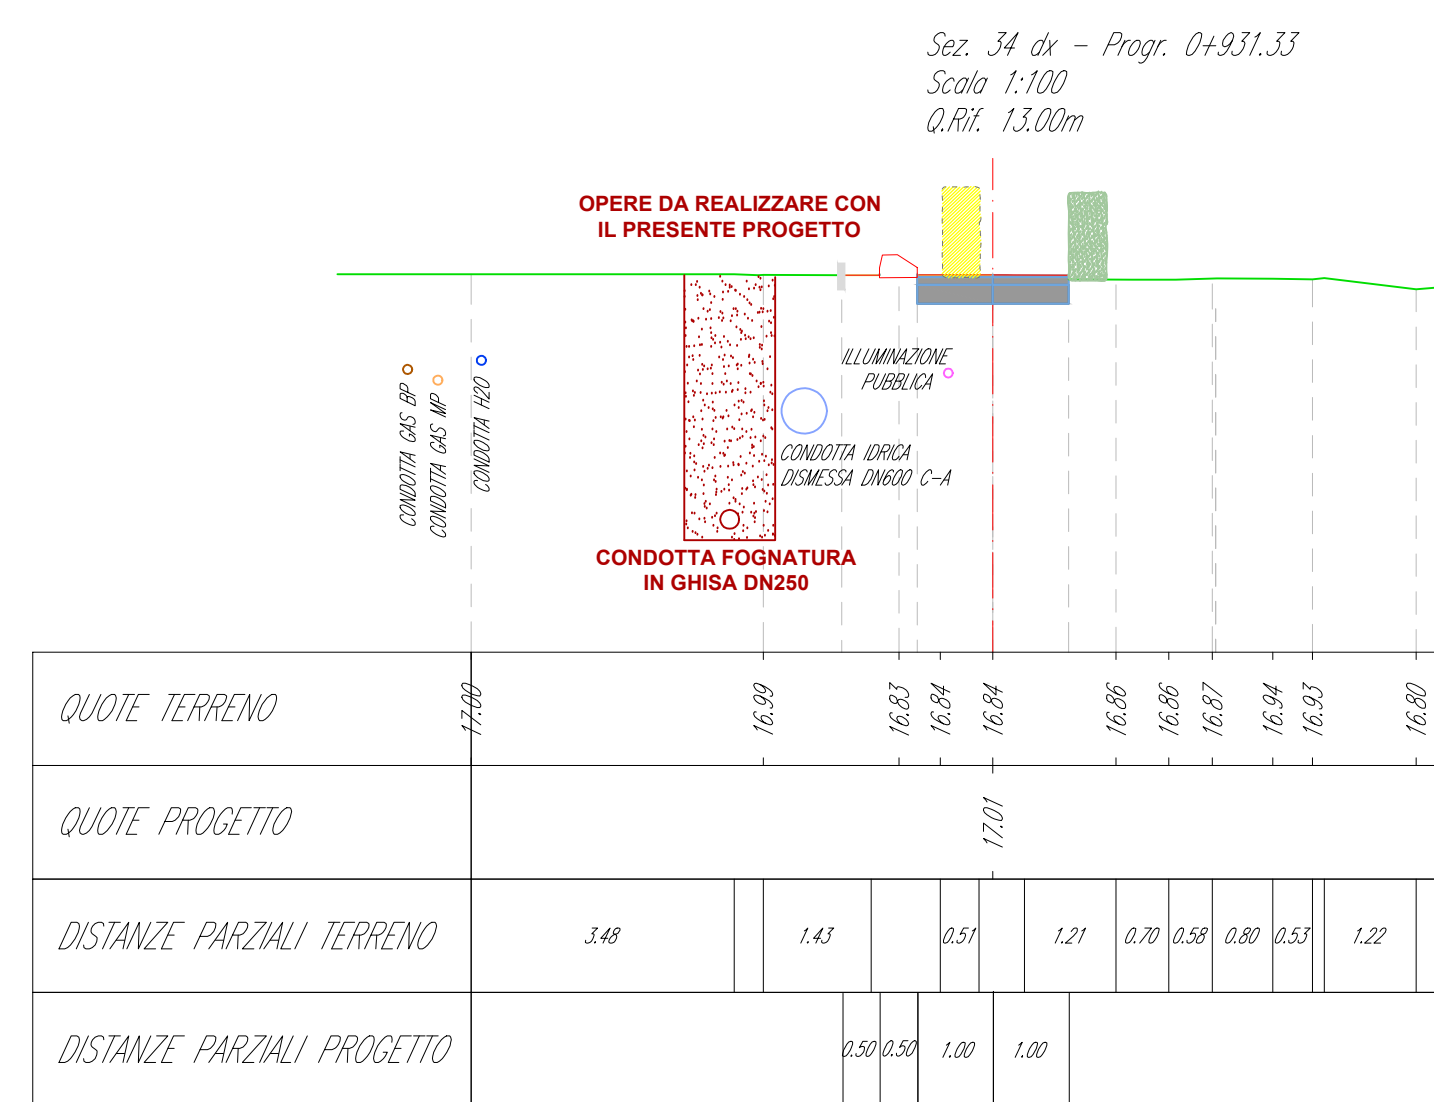
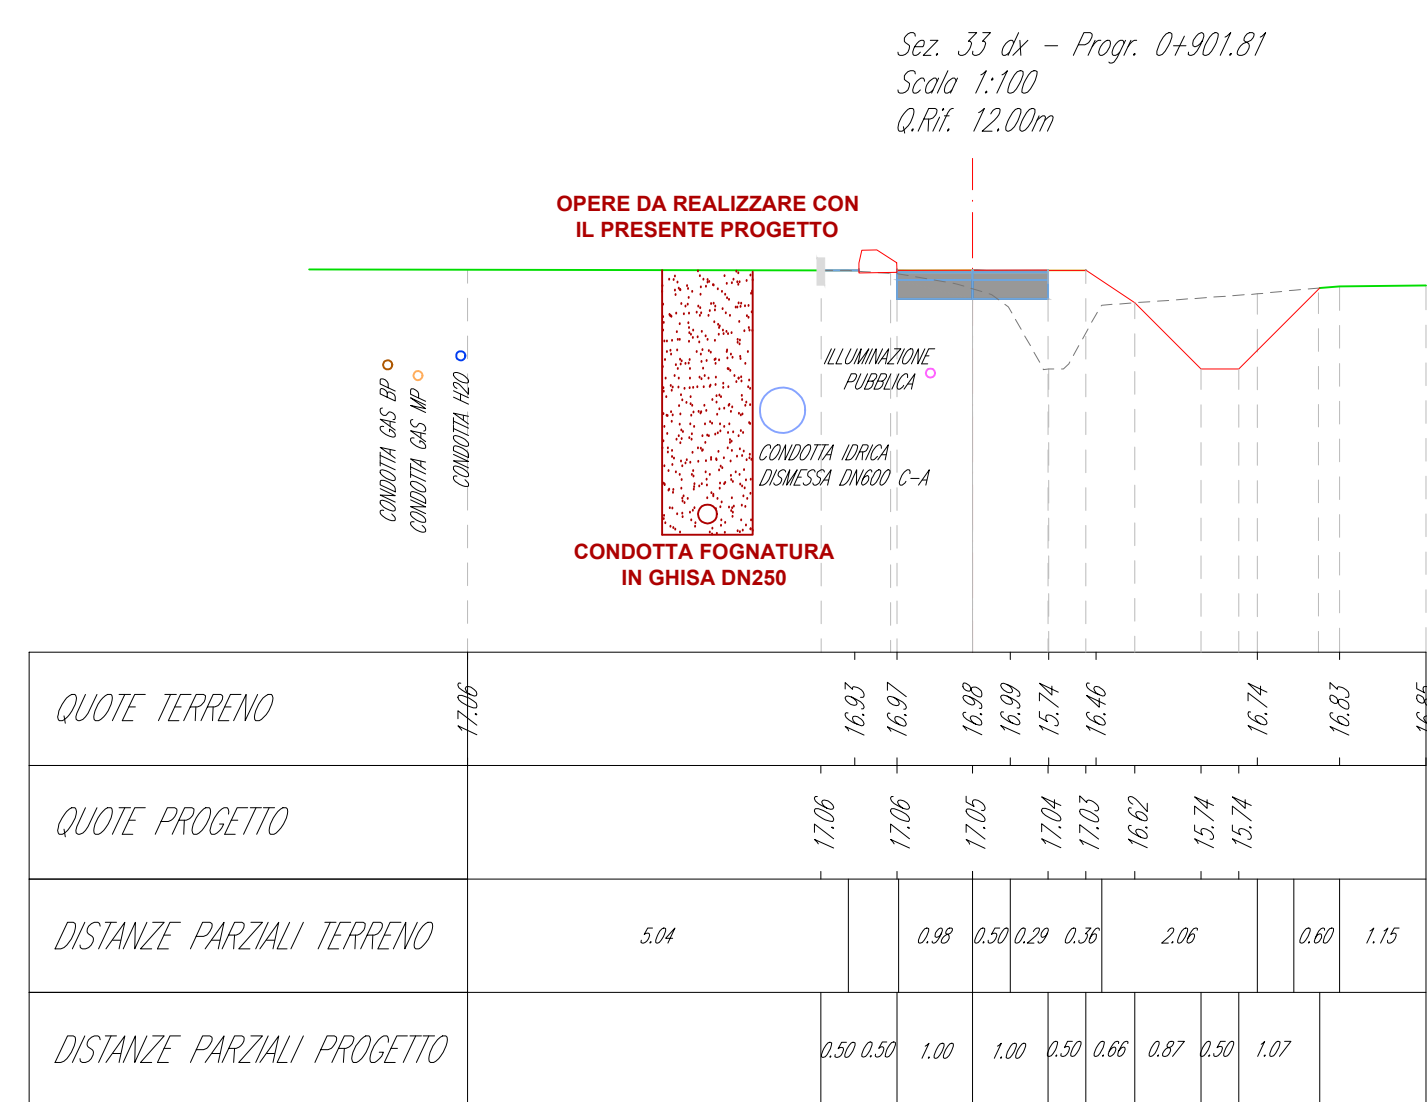
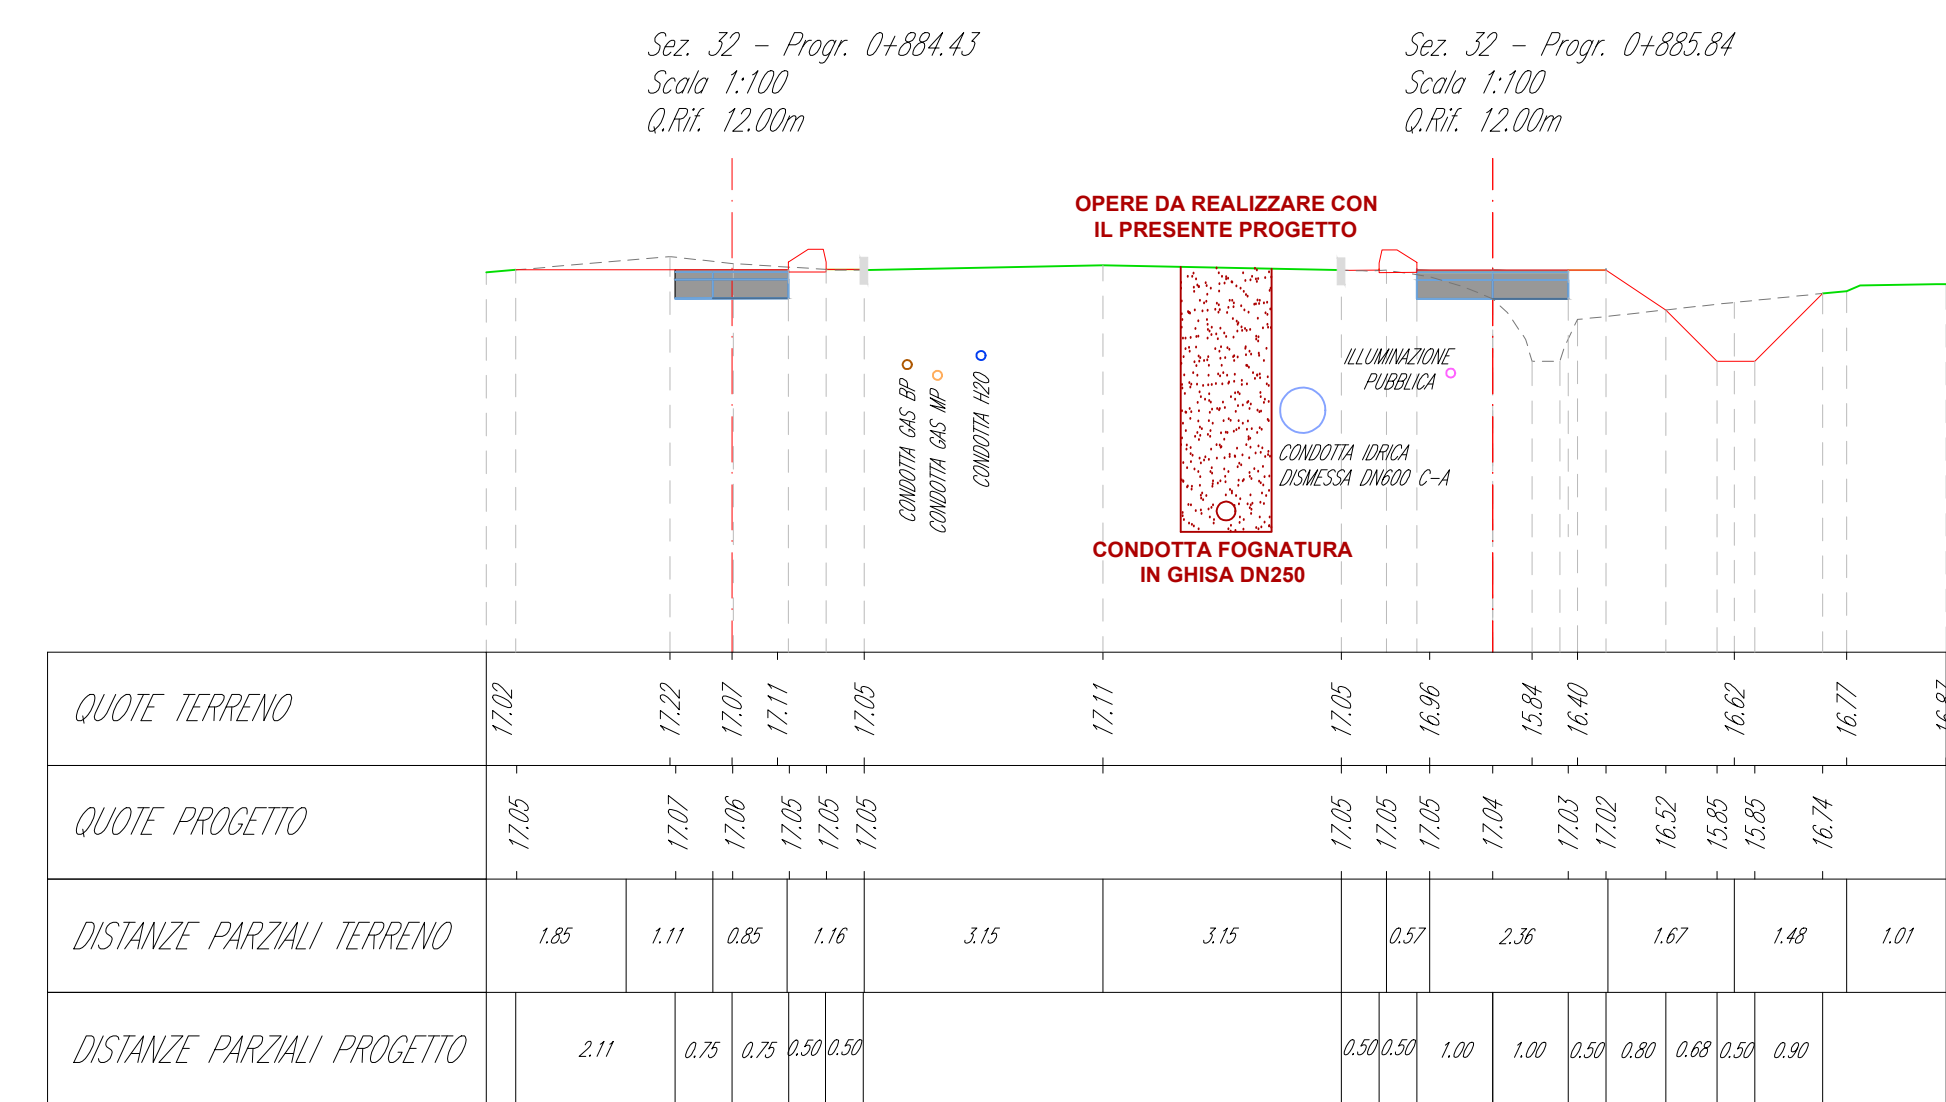
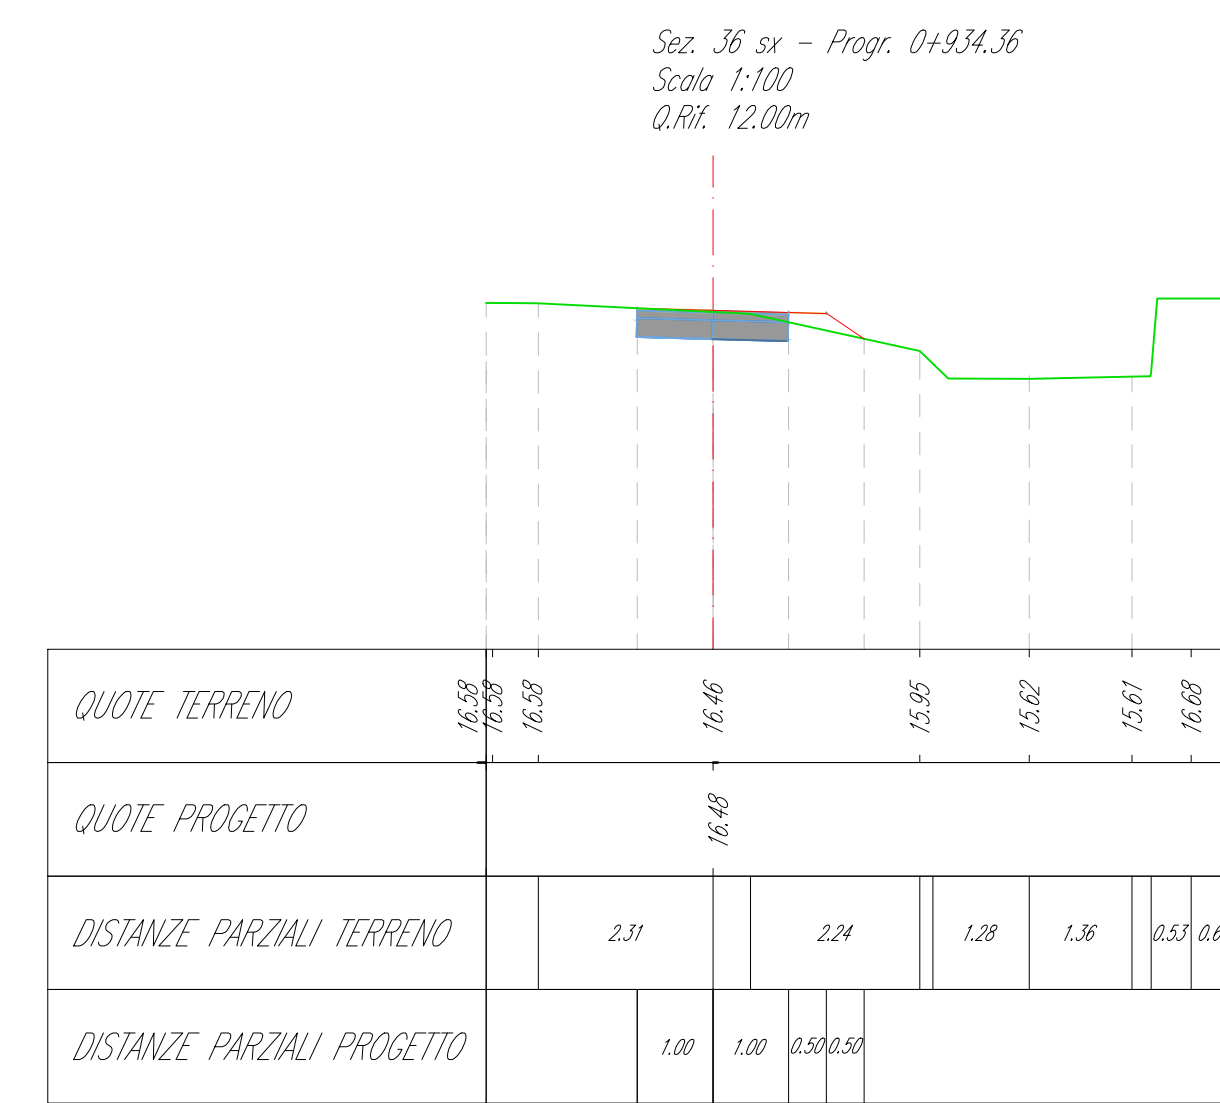
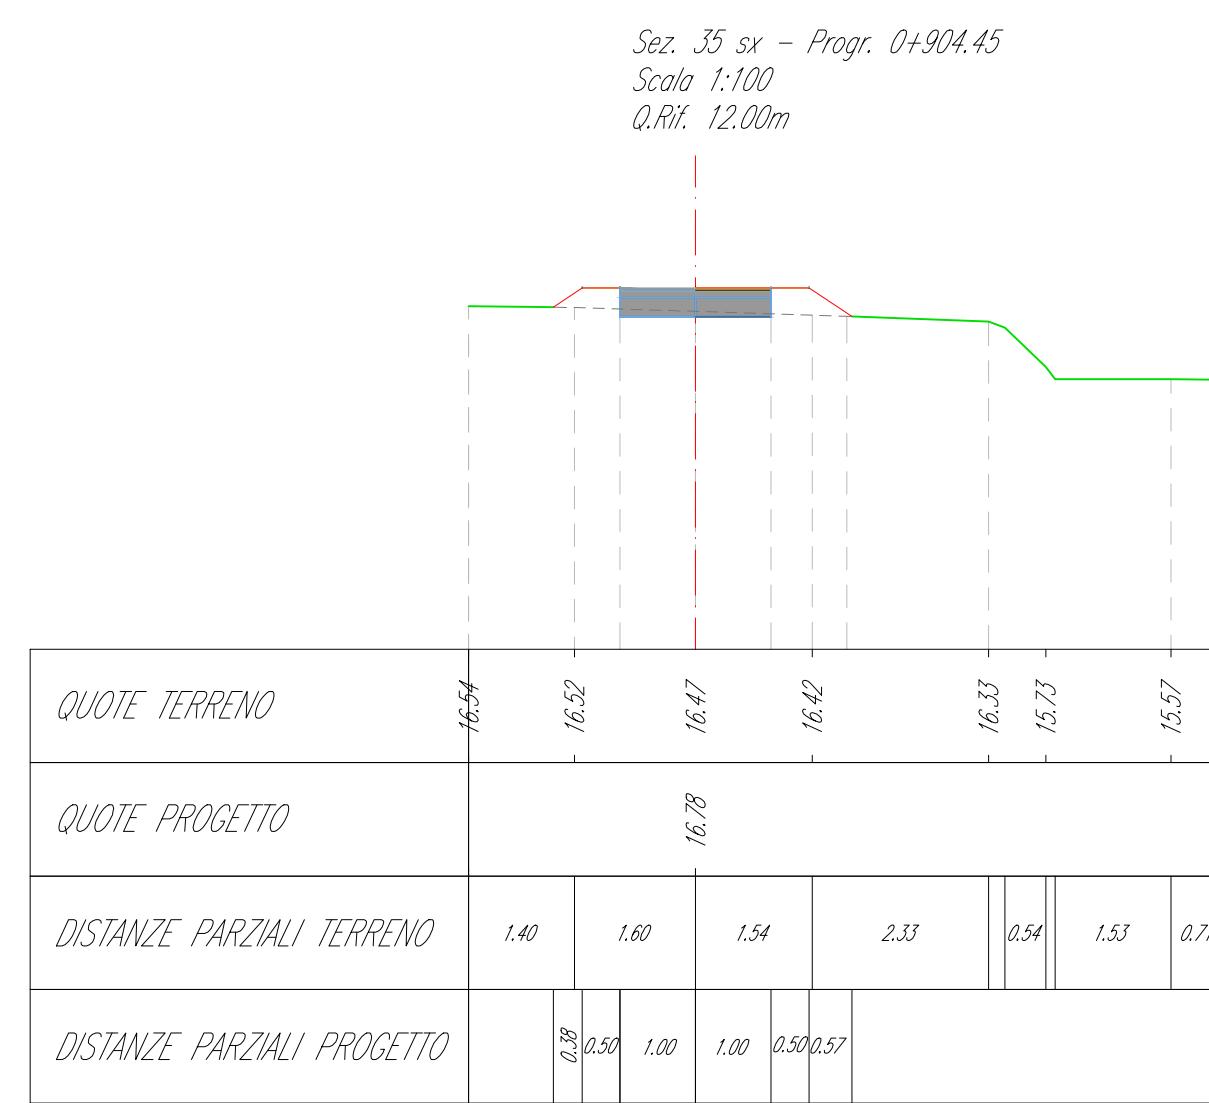
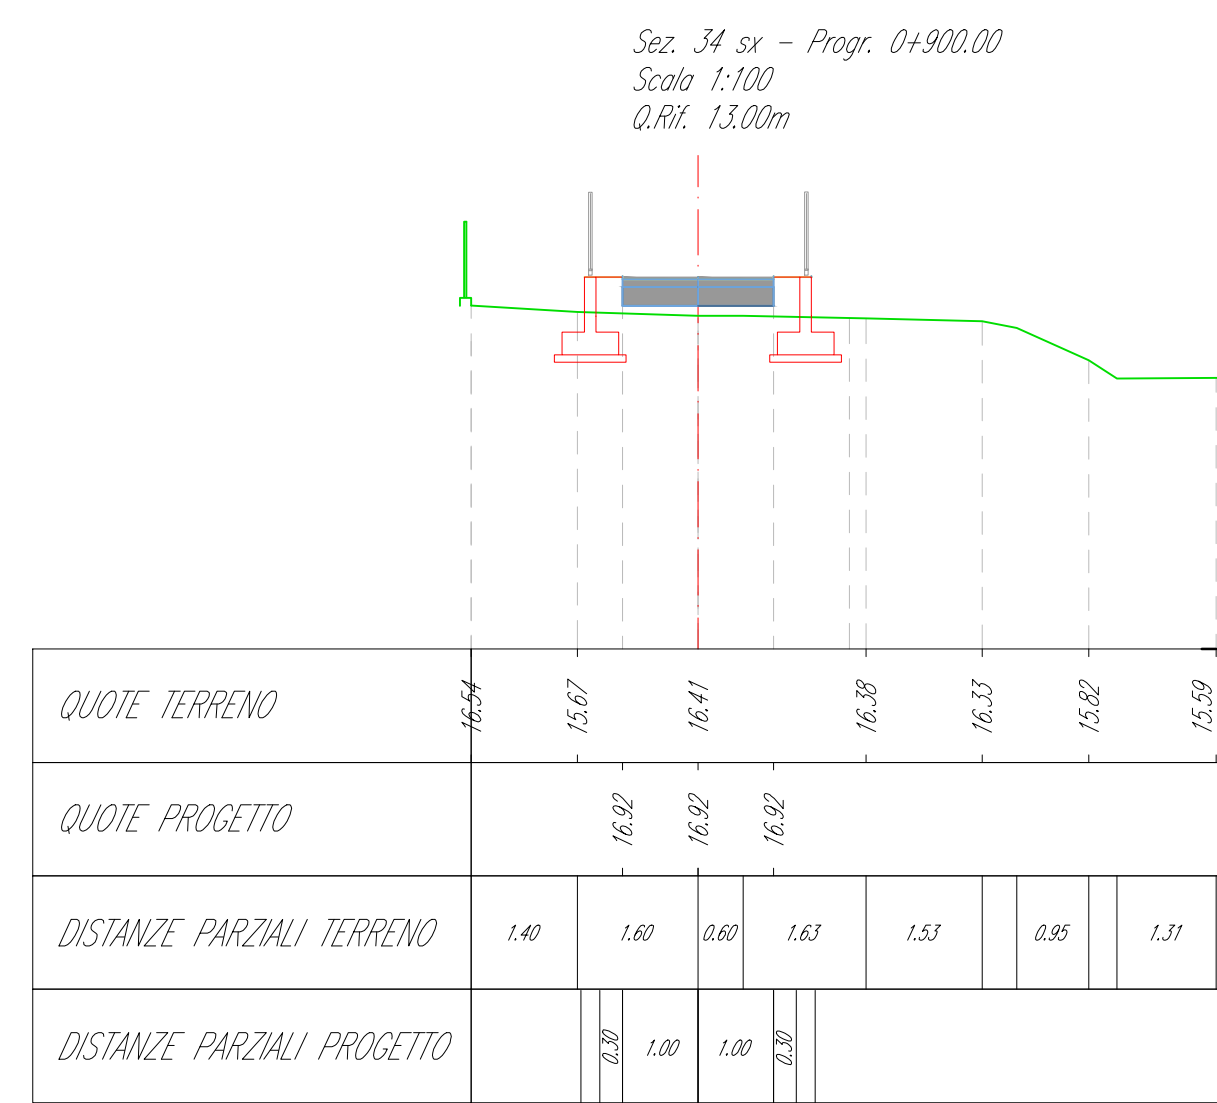


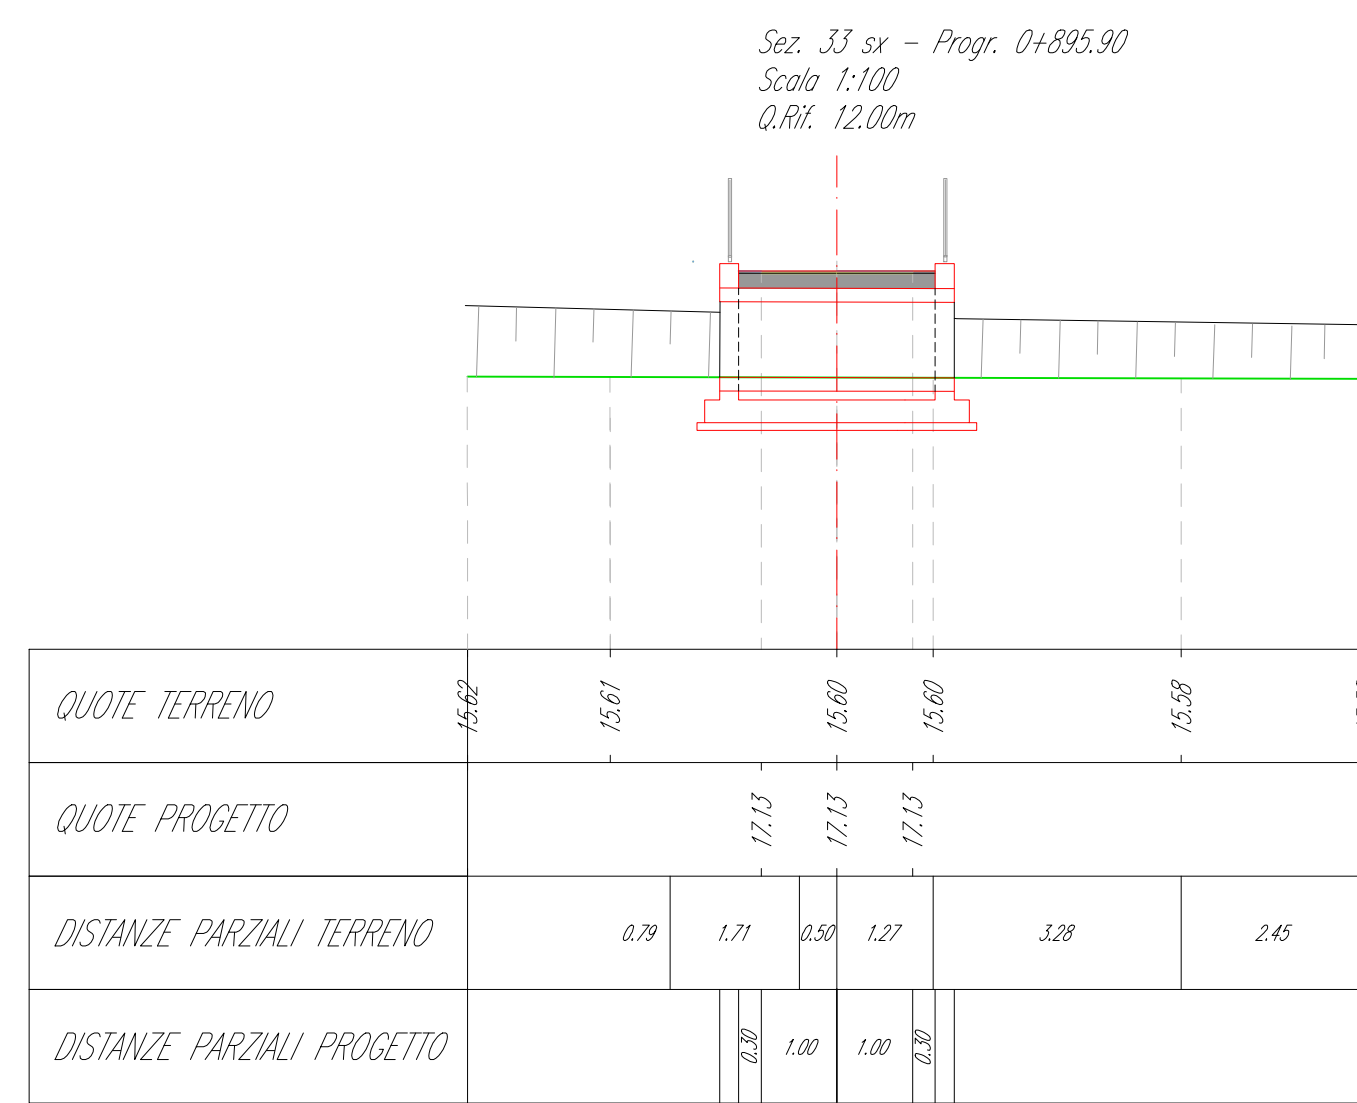


LEGENDA	
	Marciapiedi
	Pista ciclabile esistente
	Caditoia stradale
	Griglia
	Chiusino generico
	Chiusino ILL-PUBB
	Chiusino ENEL
	Chiusino fibre ottiche
	Chiusino Telecom
	Chiusino acquedotto
	Idrante soprassuolo
	Chiusino saracinesca
	Chiusino presa 10x10
	Chiusino utenza
	Chiusino gas
	Chiusini fognatura
	Lampioni stradali
	Palo ENEL
	Palo Telecom
	Attraversamenti stradali
	Siepe
	Fossato
	Alibature
	Quote altimetriche
	Recinzioni in rete metallica
	Riga bianca
	Pavimentazione in CLS
	Ghiaia
	Guard-rail
	Pensilina
	Pavimentazione in ceramica
	Confine Comunale
	RETE ENEL
	RETE ILLUMINAZIONE PUBBLICA E FIBRA OTTICA
	RETE H2O Cemento/amianto DN600 dismessi
	RETE H2O
	RETE FIBRA OTTICA
	RETE TELECOM (VEDI PLANIMETRIE ALLEGATE)
	RETE gas metano media pressione
	RETE gas metano BASSA pressione
	Picchetti / punti quota Profilo longitudinale
OPERE IN PROGETTO	
	CONDOTTA A GRAVITA' IN GHISA DN250
	CONDOTTA PREMENTE IN GHISA DN150
	POZZETTO DI LINEA FOGNATURA NERO Ø80
	POZZETTO DI UTENZA FOGNATURA NERA
	STAZIONE DI SOLLEVAMENTO
	QUADRO COMANDI STAZIONE DI SOLLEVAMENTO
	CAVODOTTO ALIMENTAZIONE
OPERE DA REALIZZARE CON ALTRO INTERVENTO	
	PISTA CICLABILE
	POZZETTONI IN CLS
	CONDOTTE/SCATOLARI
	CADITOIE / ELEMENTI PREFABBRICATI
	PUNTI LUCE

N.B. QUOTE E MISURE DA VERIFICARE IN CANTIERE

La posizione dei sottoservizi rappresentati deriva dalla documentazione e dalle informazioni ricevute dagli enti gestori e, in parte, dai rilievi effettuati ed è da ritenersi, pur se con buona approssimazione, solo indicativa. Ulteriori approfondimenti dovranno essere effettuati a cura dell'Impresa esecutrice prima dell'esecuzione dei lavori su indicazione della D.L. e previo contatto degli enti gestori e degli eventuali privati interessati.

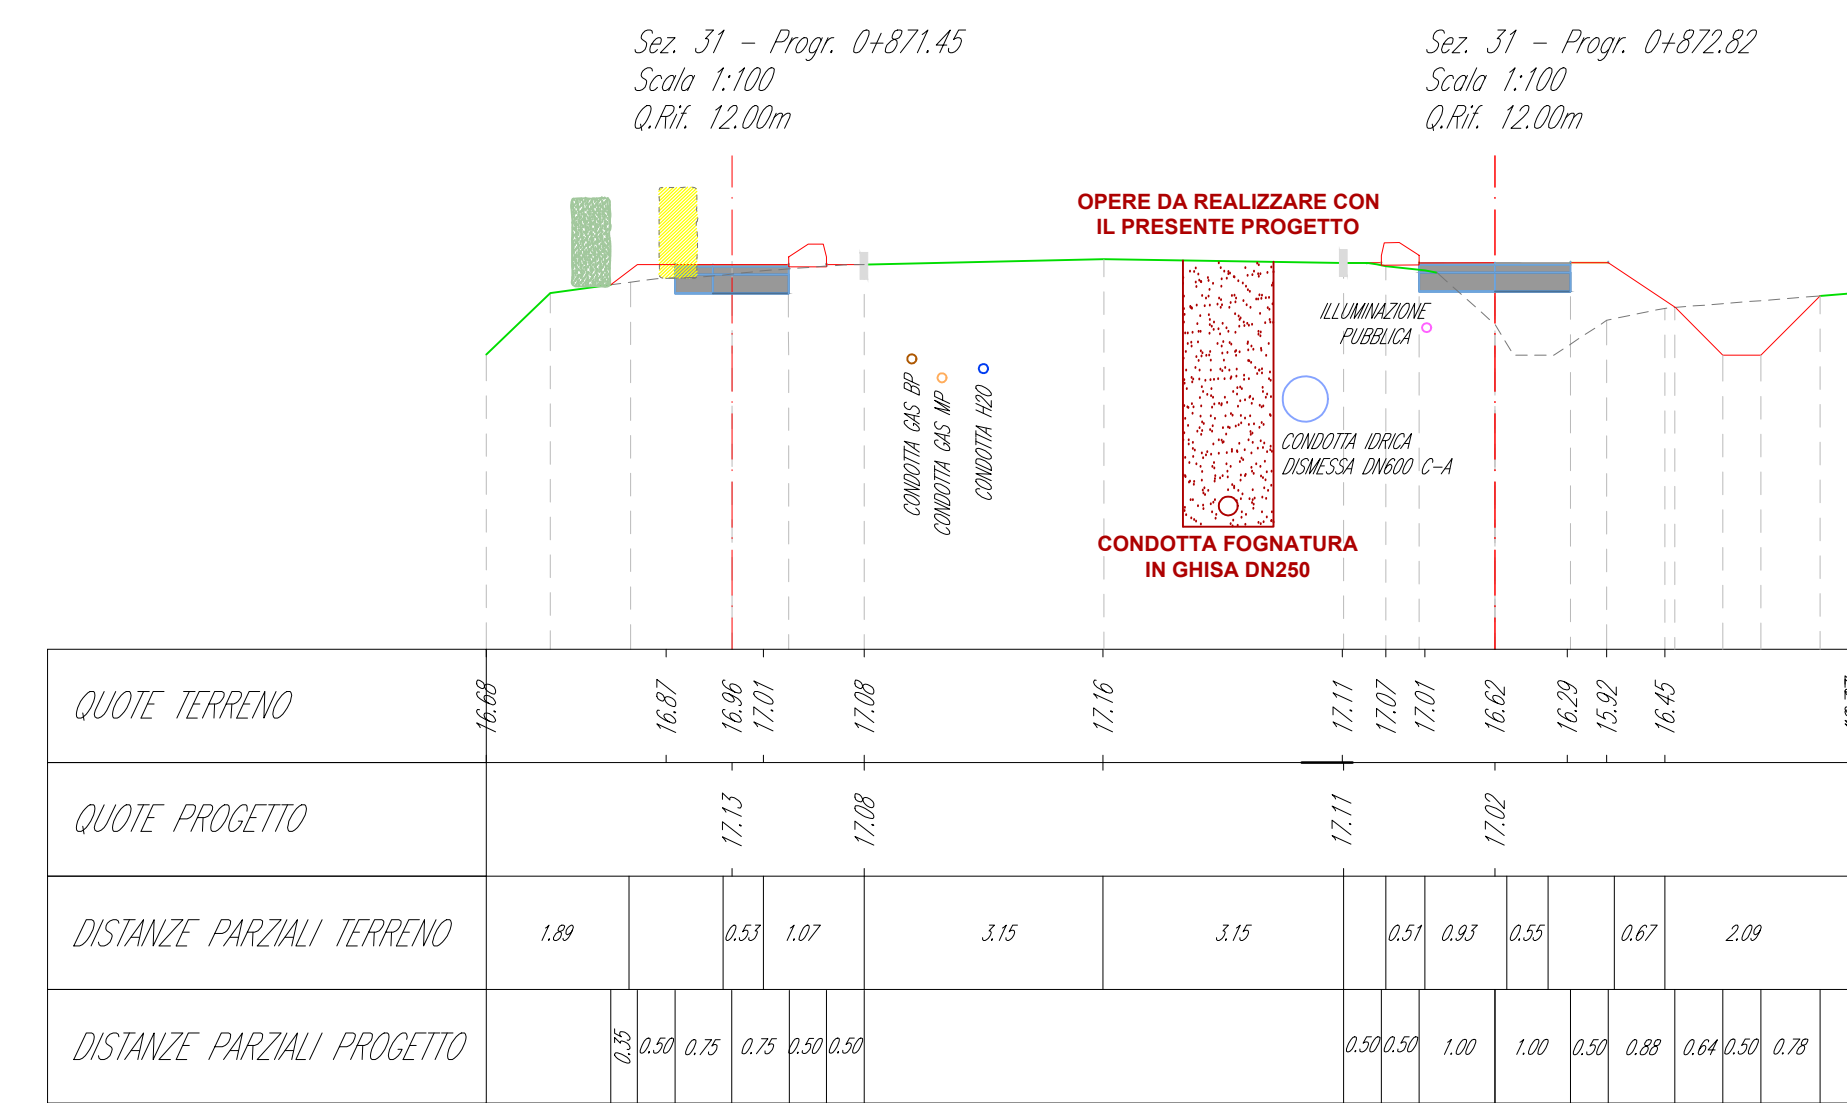

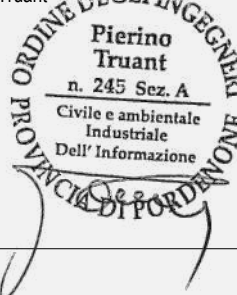 ALTO TREVIGIANO SERVIZI	 PROVINCIA DI TREVISO																														
COMUNE DI BREDA DI PIAVE PROVINCIA DI TREVISO REGIONE VENETO																															
REALIZZAZIONE NUOVA CONDOTTA DI FOGNATURA NERA LUNGO VIA MOLINETTO IN LOC. SALETTO IN COMUNE DI BREDA DI PIAVE (TV) CODICE COMMESSA IF2200200																															
PROGETTO DEFINITIVO - ESECUTIVO																															
2.07	Planimetria stato di fatto e di progetto (5/9) Scala 1:200																														
RTP Capogruppo: PARCIANELLO & PARTNERS engineering s.p.a. via G. Matteotti 30/a, 32016 ALPAGO (BL) www.studioparcianello.com Mandante: TRIANT & ASSOCIATI SNC Via Cordoni 9 33097 SPLIMBERGO (PN) Mandante: TRIANT MASSIMO Via Boschetto 5 33095 SAN GIORGIO DELLA RICHA (PN)	<table border="1" style="width: 100%; border-collapse: collapse;"> <thead> <tr> <th>REVISIONI</th> <th>DATA</th> <th>OGGETTO</th> <th>REDATTO DA</th> <th>VERIFICATO DA</th> </tr> </thead> <tbody> <tr><td>4</td><td></td><td></td><td></td><td></td></tr> <tr><td>3</td><td></td><td></td><td></td><td></td></tr> <tr><td>2</td><td></td><td></td><td></td><td></td></tr> <tr><td>1</td><td></td><td></td><td></td><td></td></tr> <tr> <td>0</td> <td>Feb. 2022</td> <td>EMISSIONE</td> <td>Geom. I. Sarcinelli</td> <td>Dir. Ing. P. Turchi</td> </tr> </tbody> </table> Rif. 1.494	REVISIONI	DATA	OGGETTO	REDATTO DA	VERIFICATO DA	4					3					2					1					0	Feb. 2022	EMISSIONE	Geom. I. Sarcinelli	Dir. Ing. P. Turchi
REVISIONI	DATA	OGGETTO	REDATTO DA	VERIFICATO DA																											
4																															
3																															
2																															
1																															
0	Feb. 2022	EMISSIONE	Geom. I. Sarcinelli	Dir. Ing. P. Turchi																											
Il Progettista: Dott. Ing. Pierino Turchi 	Il Progettista: Dott. Ing. Massimo Turchi  Il Capogruppo: Arch. Lio Parcianello  Il Responsabile del procedimento:																														
Il Committente: ATS Alto Trevigiano Servizi																															